

# VILNAUS MIESTO GATVIŲ, SKVERŲ IR AIKŠČIŲ IŠDĖSTYMO PLANAS M 1:6 000

PAVADINIMŲ GATVĖMS, PASTATAMS, STATINIAMS IR KITiems OBJEKtAMS SUTEIKIMO, KEITIMO IR ITRAUKIMO Į APSKAITĄ TVARKOS APRAŠO I PRIEDAS


Vilniaus miesto savivaldybės tarybos  
2022 m. \_\_\_\_\_ d. sprendimo Nr. \_\_\_\_\_  
priedas

Kartografinis pagrindas	KDB 500V
Gatvės taškų koordinatų nustatymo būdas	Gratinis

## GATVIŲ TAŠKŲ KOORDINACIJŲ ŽINIARAŠTIS

### Takas "Miško ošimas" - taškų Nr. plane 1 - 2

NR. PLANE	X	Y
1	6062297,97	580011,04
2	6062273,67	580036,43
3	6062264,46	580043,65
4	6062178,6	580092,97
5	6062144,95	580109,27
6	6062051,71	580141,86
7	6061993,96	580147,65
8	6061975,93	580150,16
9	6061965,56	580152,55
10	6061920,26	580189,26
11	6061901,96	580175,52
12	6061880,26	580181,13
13	6061830,12	580191,97
14	6061820,16	580191,97
15	6061811,21	580189,48
16	6061781,3	580189,91
17	6061742,53	580178,53
18	6061733,07	580178,03
19	6061690,52	580181,27
20	6061671,61	580181,27
21	6061645,33	580179,54
22	6061613,27	580172,74
23	6061566,28	580166,31
24	6061543,72	580165,49
25	6061536,13	580166,39
26	6061399,87	580209,17
27	6061386,22	580212,43

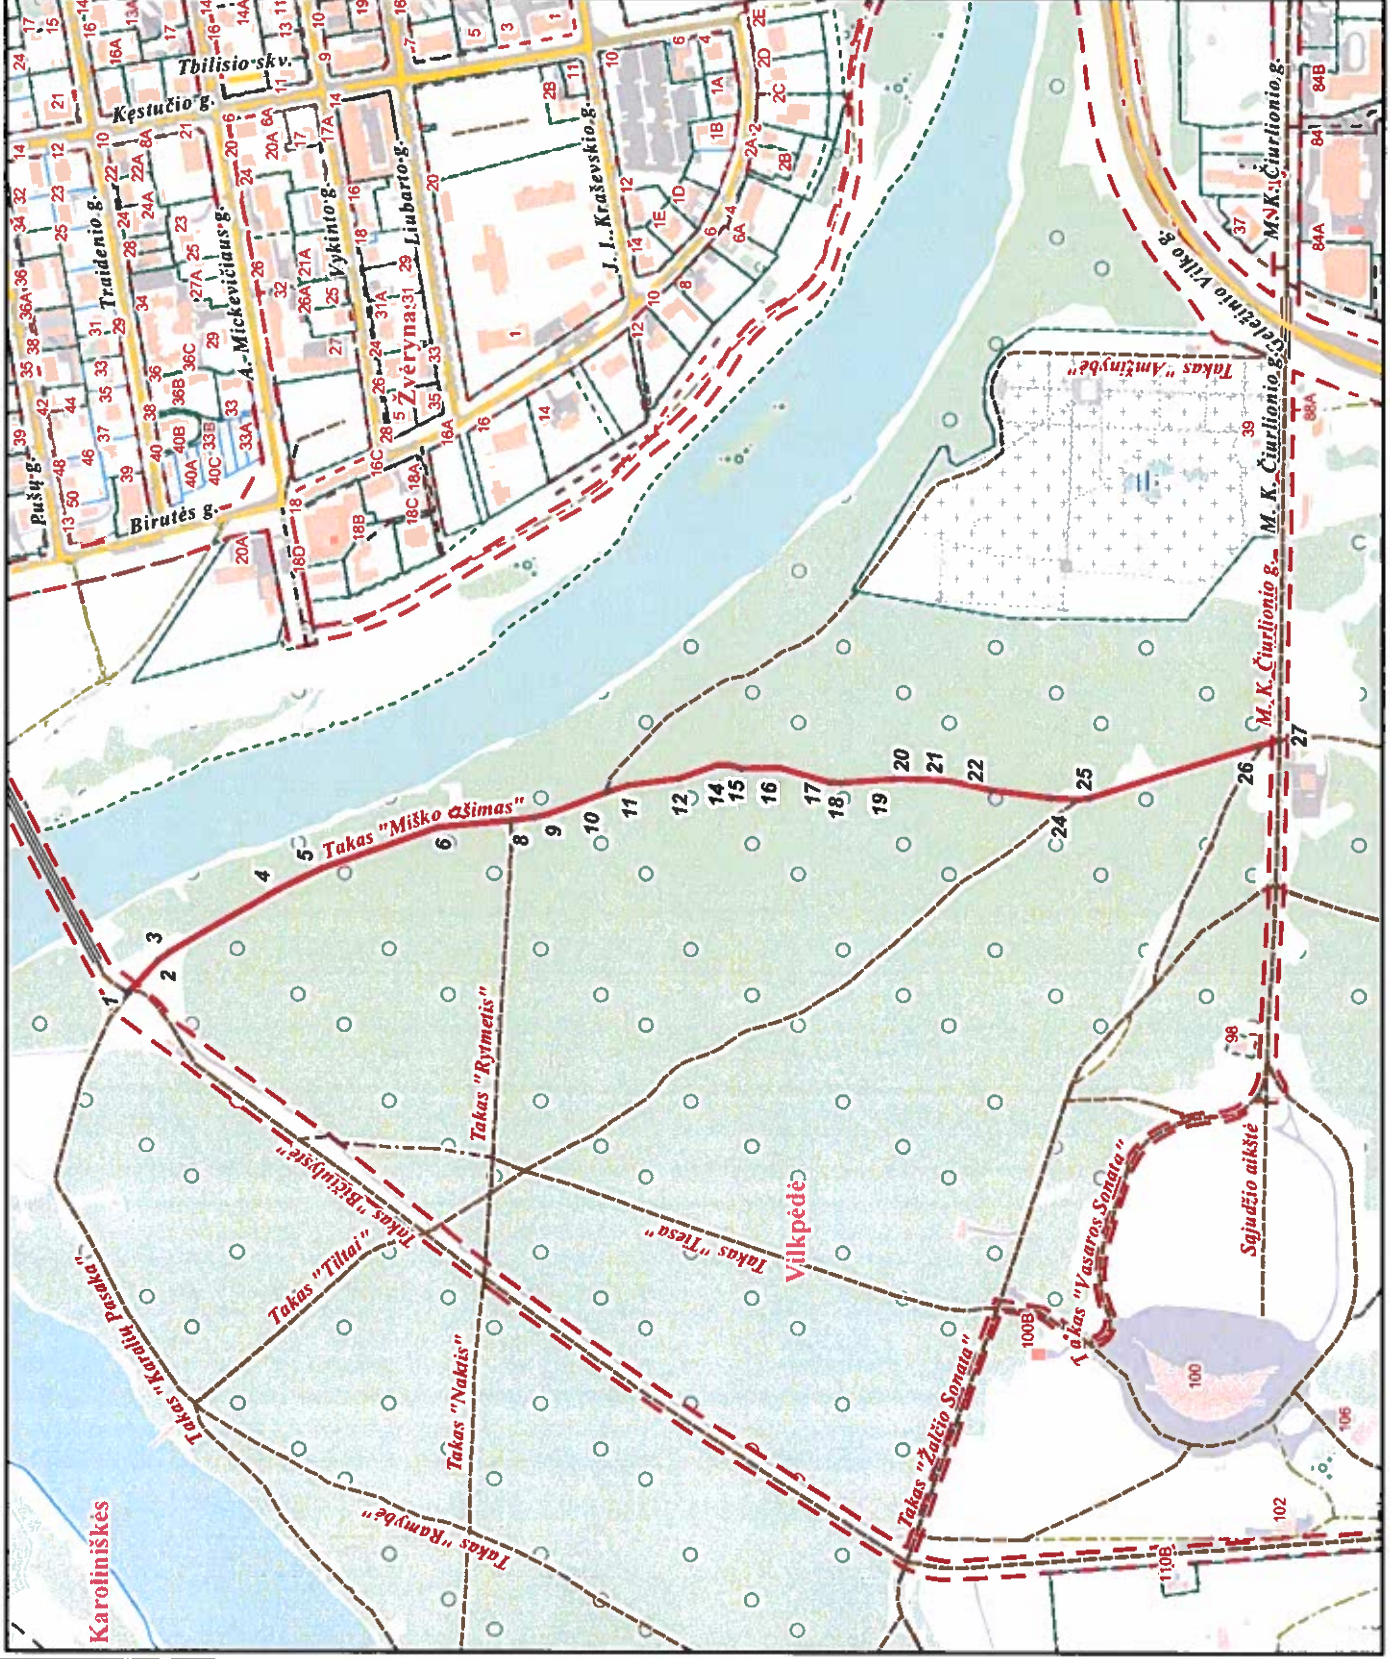

PATEIKIA:  
Vilniaus miesto savivaldybės administracijos  
Žemės administravimo ir GIS poskyrio vedėja