


*Naugesios Vilnos sen.*

### VILNIAUS MIESTO GATVIŲ IŠDĖSTYMO PLANAS M 1 : 4000

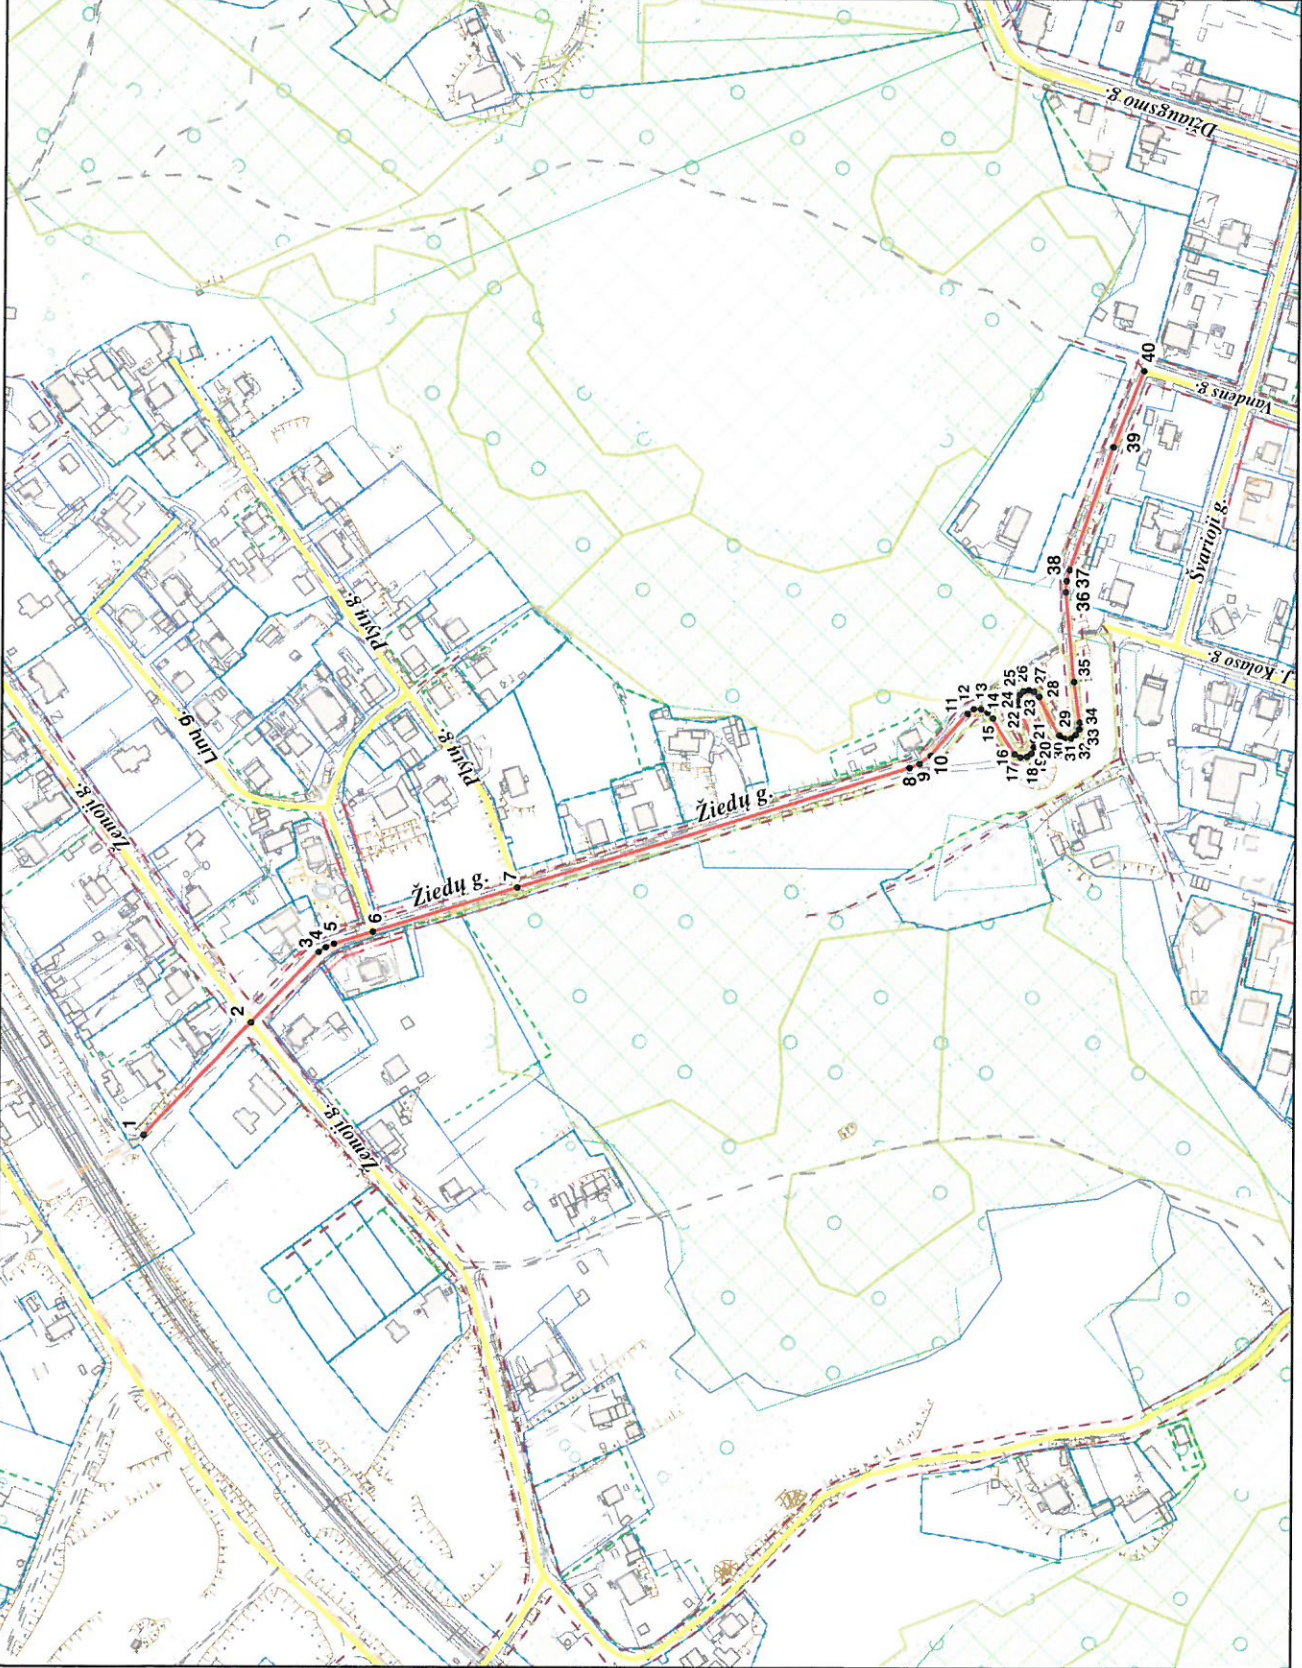

*Šukla*

PATEIKIA:  
Vilniaus miesto savivaldybės administracijos  
Miesto plėtros departamento direktoriaus pavaduotoja

RAIMONDA RUDUKIENE 2017 - 10

3,5 p. ①

PAVADINIMŲ GATVĖMS, PASTATAMS, STATINIAMS IR KITIEMS OBJEKTIAMS SUTEIKIMO, KEITIMO IR IŠTRAUKIMO Į APSKAITĄ TVARKOS APRAŠO I PIRIEDAS

Vilniaus miesto savivaldybės tarybos 2017 m. \_\_\_\_\_ d. sprendimo Nr. \_\_\_\_\_ priedas

Kartografinis pagrindas	KDB 500V
Gatvės taškų koordinacių nustatymo būdas	Grafinis

### GAITVIŲ TAŠKŲ KOORDINACIŲ ŽINIARAŠTIS

Žiedų g. - taškų Nr. plane 1 - 40

NR. PLANE	X	Y
1	6061012,08	587324,59
2	6060955,07	587384,83
3	6060919,42	587422,51
4	6060915,59	587425,13
5	6060911,23	587426,9
6	6060890,68	587433,29
7	6060814,3	587457,07
8	6060607,05	587521,17
9	6060601,89	587523,41
10	6060595,78	587527,77
11	6060576,84	587550,22
12	6060573,51	587552,69
13	6060569,62	587552,76
14	6060566,13	587550,86
15	6060563,27	587547,84
16	6060551,52	587528,87
17	6060548,58	587527,21
18	6060545,17	587527,44
19	6060542,63	587529,27
20	6060541,44	587532,6
21	6060541,76	587536,25
22	6060549,37	587553,47
23	6060550,17	587556,89
24	6060549,22	587560,38
25	6060547,08	587562,37
26	6060544,22	587562,84
27	6060541,52	587561,97
28	6060538,9	587559,27
29	6060528,26	587538,87
30	6060525,49	587537,13
31	6060521,99	587537,29
32	6060519,45	587539,11
33	6060517,55	587542,29
34	6060517,23	587545,86
35	6060520,33	587567,37
36	6060525,18	587614,91
37	6060524,87	587620,79
38	6060523,12	587626,82
39	6060500,89	587691,91
40	6060484,87	587732,31