

**DANGŲ ŽYMĖJIMAI**



[Hatched pattern]	Betono trinkelų danga
[Hatched pattern]	Betono trinkelų kelio danga
[Hatched pattern]	Betoninių plytelių danga
[Hatched pattern]	Veja
[Hatched pattern]	Guminė alkštelės danga
[Hatched pattern]	Betoninių azūrinių trinkelų danga
[Hatched pattern]	Nuogrinda - skaldis danga

**EKSPLIKACIJA**

(K1)	Projektuojamas daugiaaukščių gyvenamojo namo korpusas (K1) su požeminiu parkingu. Ypatingas statinys.
(K2)	Projektuojamas daugiaaukščių gyvenamojo namo korpusas (K2). Ypatingas statinys.
(K3)	Projektuojamas daugiaaukščių gyvenamojo namo korpusas (K3). Ypatingas statinys.
①	Projektuojama mažamečių vaikų žaidimo aikštelė
②	Projektuojama vaikų žaidimo aikštelė
③	Automobilių stovėjimo aikštelė
④	Automobilių stovėjimo aikštelė
⑤	Automobilių stovėjimo aikštelė
⑥	Projektuojamas privažiavimas
⑦	Butinių atliekų surinkimo vieta

**SUTARTINIAI ŽYMĖJIMAI**

[Red dashed line]	PROJEKTUOJAMO SKLYPO RIBA
[Red solid line]	SKLYPO DALIŲ RIBOS
[Red dotted line]	APLINKINIŲ SKLYPŲ RIBOS
[Black dashed line]	KOREGUOJAMO DETALIOJO PLANO GALIOJIMO RIBA
1	SKLYPO NUMERIS
24989	SKLYPO PLOTAS
[Black dashed line]	ESAMA POŽEMINIS STATYBOS RIBA
[Black dashed line]	ESAMA ANTŽEMINIS STATYBOS RIBA
[Hatched pattern]	ESAMA POŽEMINIS STATYBOS ZONA
[Hatched pattern]	ESAMA ANTŽEMINIS STATYBOS ZONA
[Hatched pattern]	Priklausomųjų želdinių teritorija daugiaaukščių gyvenamųjų namų sklype
[Arrow]	ĮVAŽIAVIMASISVAŽIAVIMAS
[X]	KOREGUOJAMA POŽEMINIS STATYBOS RIBA
[X]	KOREGUOJAMA ANTŽEMINIS STATYBOS RIBA
[Hatched pattern]	KOREGUOJAMA POŽEMINIS STATYBOS ZONA
[Hatched pattern]	KOREGUOJAMA ANTŽEMINIS STATYBOS ZONA
[Dotted line]	PAKOREGUOTA POŽEMINIS STATYBOS RIBA
[Dotted line]	PAKOREGUOTA ANTŽEMINIS STATYBOS RIBA
[Hatched pattern]	PAKOREGUOTA POŽEMINIS STATYBOS ZONA
[Hatched pattern]	PAKOREGUOTA ANTŽEMINIS STATYBOS ZONA
[Hatched pattern]	PAKOREGUOTA ANTŽEMINIS STATYBOS ZONA, KURIOJE NUMATOMA TIK INŽINERINIŲ STATINIŲ (AIKŠTELĖS) STATYBA
[Dashed line]	DARBŲ VYKDYMO RIBA
[Solid line]	PROJEKTUOJAMAS PASTATAS
[Dashed line]	PROJEKTUOJAMO POŽEMINIO PARKINGO KONTŪRAS
[Triangle]	ĮEJIMAS Į PASTATĄ
[Triangle]	ĮVAŽIAVIMAS/ĮEJIMAS Į POŽEMINĮ PARKINGĄ

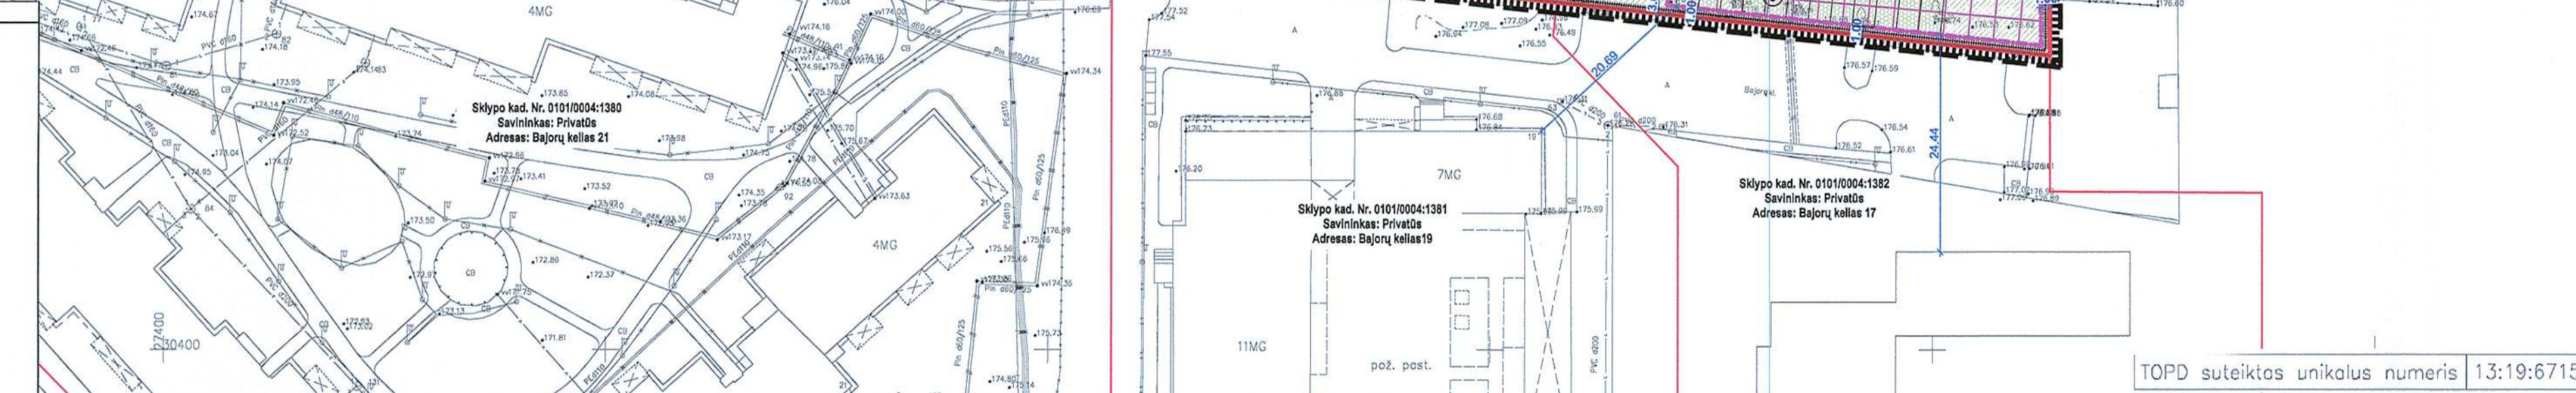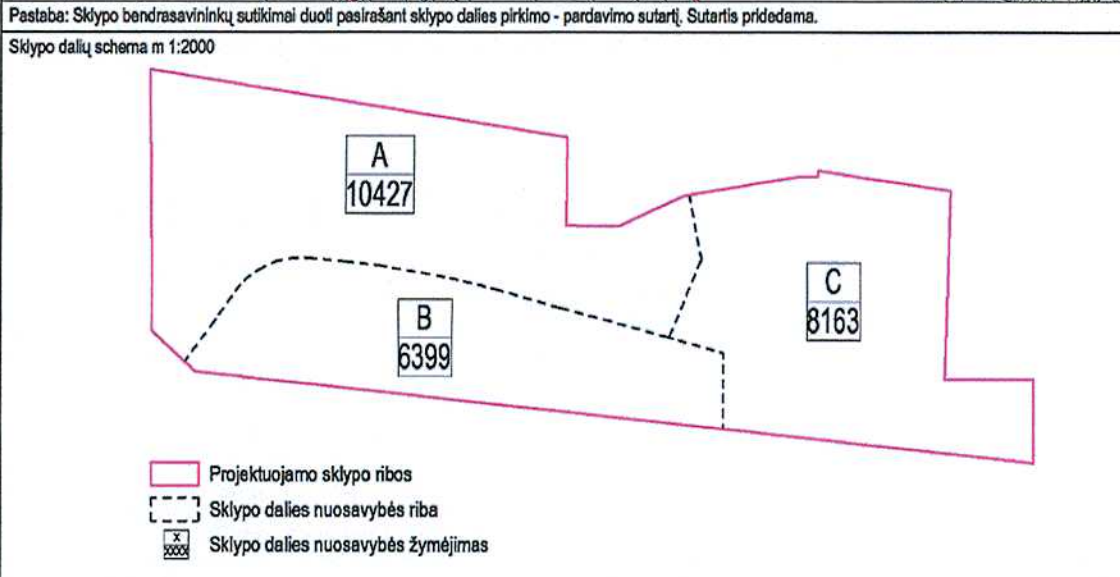

*Ant*

Uždaroso tipo informacijos TIESIEMŲ INVESTUOJIMAMS SAUGUS INVESTICINIS FONDAS "NORTH EUROPE REAL ESTATE FUND" ANTAUS JŪBAS.

Vilniaus miesto savivaldybės administracijos TERTORIŲ PLANAVIMO KOMISIJA  
 PROJEKTOŲ PRITARTA 2020-07-09  
 R.NR. A 51-86500/20(2.15.2.1-VJA)  
 PROT. NR. 1-00920-2VTPK  
 GIS NR. 8175

UAB "RINVEL" LTD

PASTABA: PROJEKTU KOREGUOJAMA STATYBOS RIBA IR STATYBOS ZONA. VISI KITI 2010 M. SAUSIO 27 D. VILNIAUS MIESTO SAVIVALDYBES TARYBOS SPRENDIMŲ NR. 1-1388 PATVIRTINTO DETALIOJO PLANO "SKLYPO, J. KAIŪKŠČIO G., (KADASTRO NR. 0101/0004-1352), VERKIŲ SENIŪNIJOJE, VILNIJUJE DETALUSIS PLANAS" PRIVALOMIEJI REGLAMENTAI NEKEIČIAMAI.

0	2020 02	Statybos leidimui, konkursui
LAIDA	ISLEIDIMO DATA	LAIDOS STATUSAS, KEITIMO PRIEŽASTIS (JEI TAIKOMA)
KVAL. PATV. DOK. NR.	EVENTUS	UAB "Eventus Pro" Taurų g. 12, LT-01118 Vilnius Tel.: 21230976; faks.: 2817588 info@eventuspro.lt
A823	PV	Vytis Gerliakas
A823	SP PDV	Vytis Gerliakas
MK008715	Arch.	Darius Steponavičius
LT	STATYTOJAS	UAB "Restus LT", juridinio asmens kodas 304982877, Gynėjų g. 16, LT-01109, Vilnius
	DOKUMENTO ŽYMUO	O-BJR-PR19-03-002-KK-DPK-B-03
	LAIDA	0
	LAPAS LAPŲ	1 1

TOPD suteiktas unikalus numeris 13:19:6715