

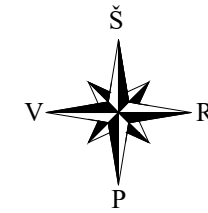


IŠTRAUKA IŠ PATVIRTINTO DETALIOJO PLANO

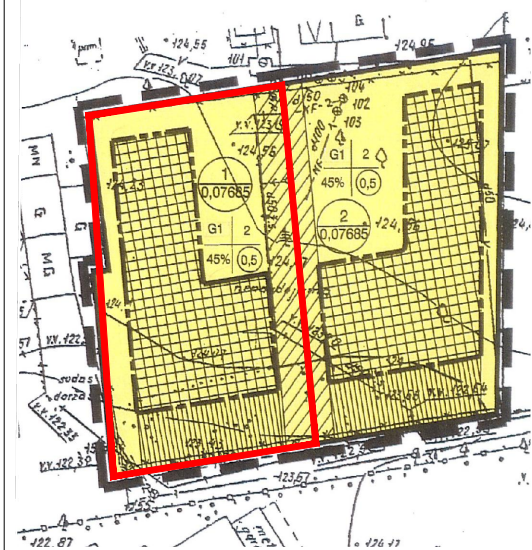


OBJEKTO VIETA

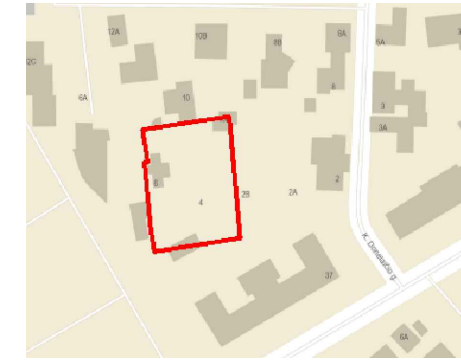

SUTARTINIAI ŽYMĖJIMAI

- Esamo sklypo riba
- Gretimų sklypų ribos
- Statinių statybos zona, pagal galiojantį detalų planą
- Naikinama anksčiau suplanuota statybos zonos riba
- Praplečiama statybos zonos riba
- Praplečiama statinių statybos zona
- Įvažiavimo/ išvažiavimo nustatymas
- Iškeliamas elektros linija TP metu

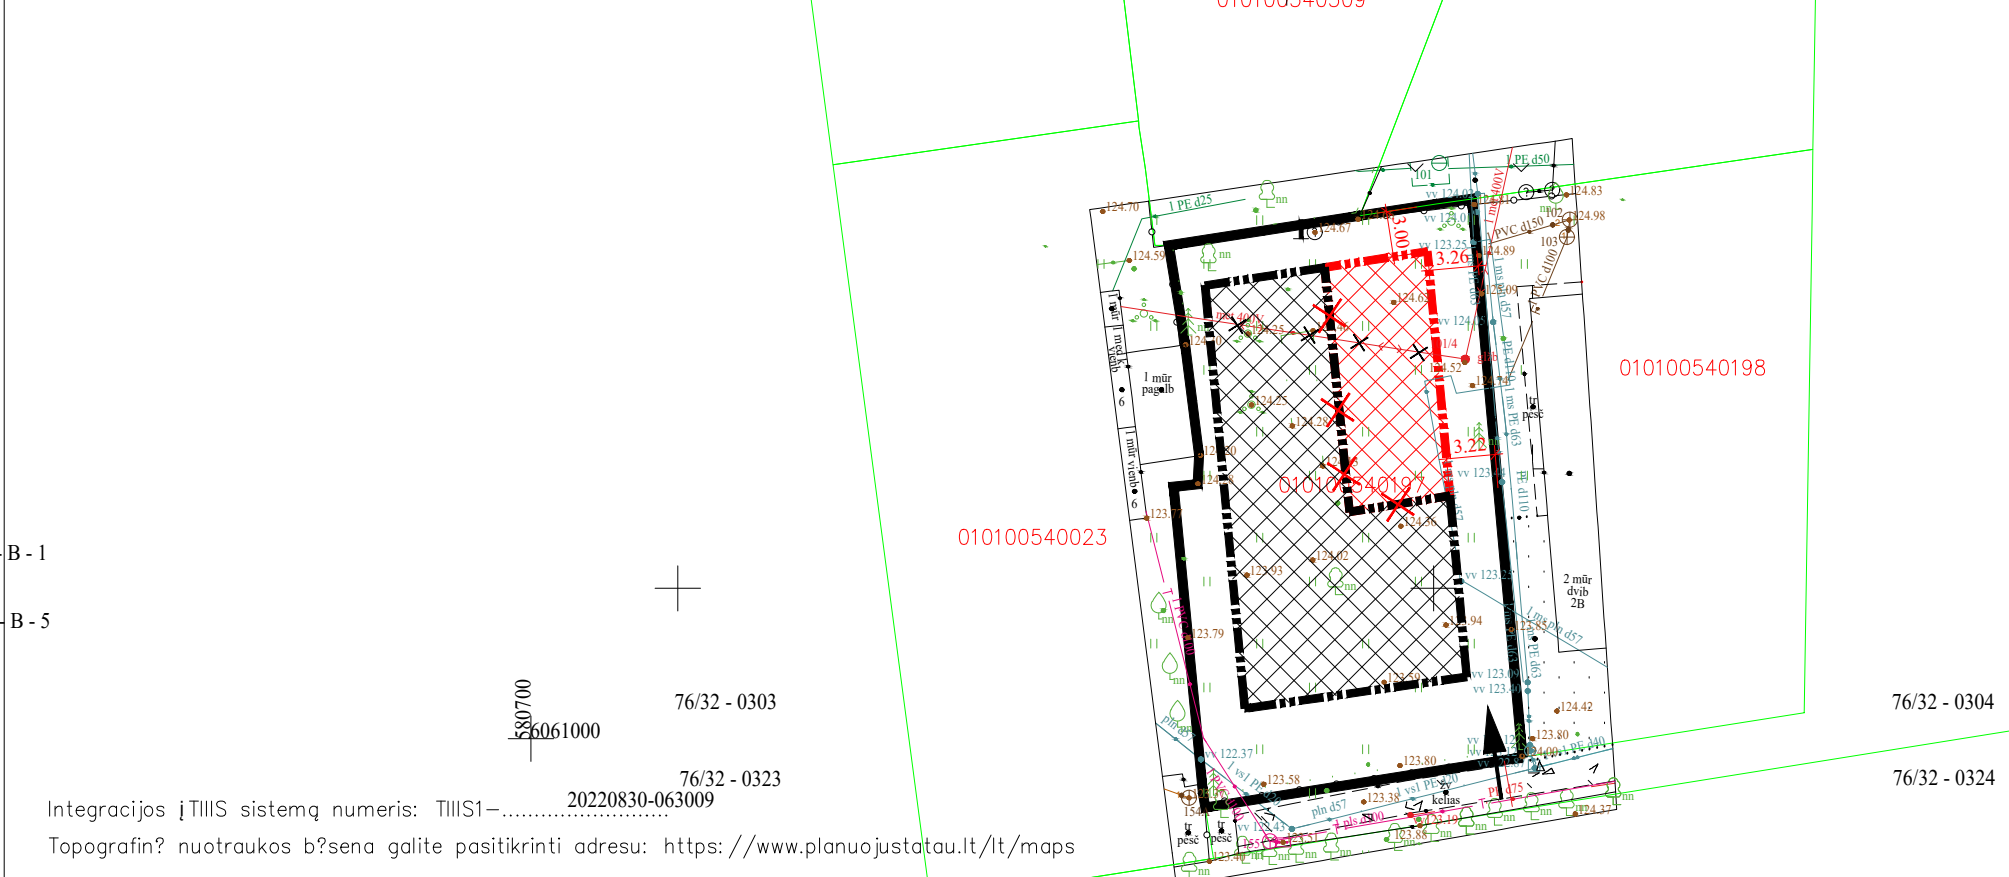

B-1

B-5

680700
6061000

76/32 - 0303

76/32 - 0323

Integracijos į TIIS sistemą numeris: TIIS1-.....20220830-063009
 Topografinis nuotraukos b?seną galite patikrinti adresu: <https://www.planuojata.lt/lt/maps>

"Požeminiai tinklai vaizduojami pagal TIIS duomenis ir n?ra matuoti, todėl geodezininkas neprisima atsakomyb?s d?l medžiagos tikslumo"

Sklypo rib? šaltinis Registr? centras, V?

76/32 - 0304

76/32 - 0324

PASTABOS:

- 1) Sklypui galioja "Sklypo K. Donelaičio g. 4 detalusis planas", patvirtintas 2003-03-27 Vilniaus miesto savivaldybės administracijos direktoriaus įsakymu Nr. 01A-66-V-92.
- 2) Sklypo privalomieji teritorijos naudojimo reglamentai - nekeičiami.
- 3) Koreguojama statinių statybos zona, statybos riba.
- 4) Nustatoma įvažiavimo / išvažiavimo vieta.

ŽYGMANTO DAUGIRDO INDIVIDUALI VEIKLA	Objektas: K. Donelaičio g. 4, 03102 Vilnius, Vilniaus m. sav.			
	Topografinis planas-pilnas turinys		Horizontaliosios pad?ties tikslumas mS (m)	0.10
	Užsakovas: Vitalijus Kuodis		Vertikaliosios pad?ties tikslumas mH (m)	0.15
Pareigos	V. Pavard?	Parašas	Data	
Geodezininkas	Ž.Daugirdas1GKV-493		2022 08	Mastelis 1: 500
Koordinaci? sistema - LKS-94		Aukšči? sistema - LAS07	Lapas/lap? skaičius	1/1
Vilkp?d?s g. 7-135, LT-03151 Vilnius. +370 618 80921, zygimantas.daugirdas@gmail.com		Užsakymas	95-T-2022	

Atest. Nr.	UAB "MEIRISTA" Panerių g. 64, Vilnius, tel. 869947231, el. p. meiristaub@gmail.com			SKLYPO K. DONELAIČIO G. 4 DETALIOJO PLANO, SKLYPE K. DONELAIČIO G. 4, VILNIUJE, (KAD. NR. 0101/0054:197) STATINIŲ STATYBOS ZONOS IR STATYBOS RIBŲ KOREGAVIMAS, ĮVAŽIAVIMO IŠVAŽIAVIMO NUSTATYMAS	
TPV0047	PV	G. Meidutė		2023-03	BRĖŽINYS SU KOREGUOJAMA STATINIŲ STATYBOS ZONA, RIBA, ĮVAŽIAVIMO /IŠVAŽIAVIMO NUSTATYMU M 1:500
19253	PDV	G. Meidutė		2023-03	
Etapas	Statytojas:		Fiziniai asmenys		536-DPK-2023
DPK					Lapas 1