


VILNIAUS MIESTO GATVIŲ, SKVERŲ IR AIKŠČIŲ IŠDĖSTYMO PLANAS M 1 : 5000

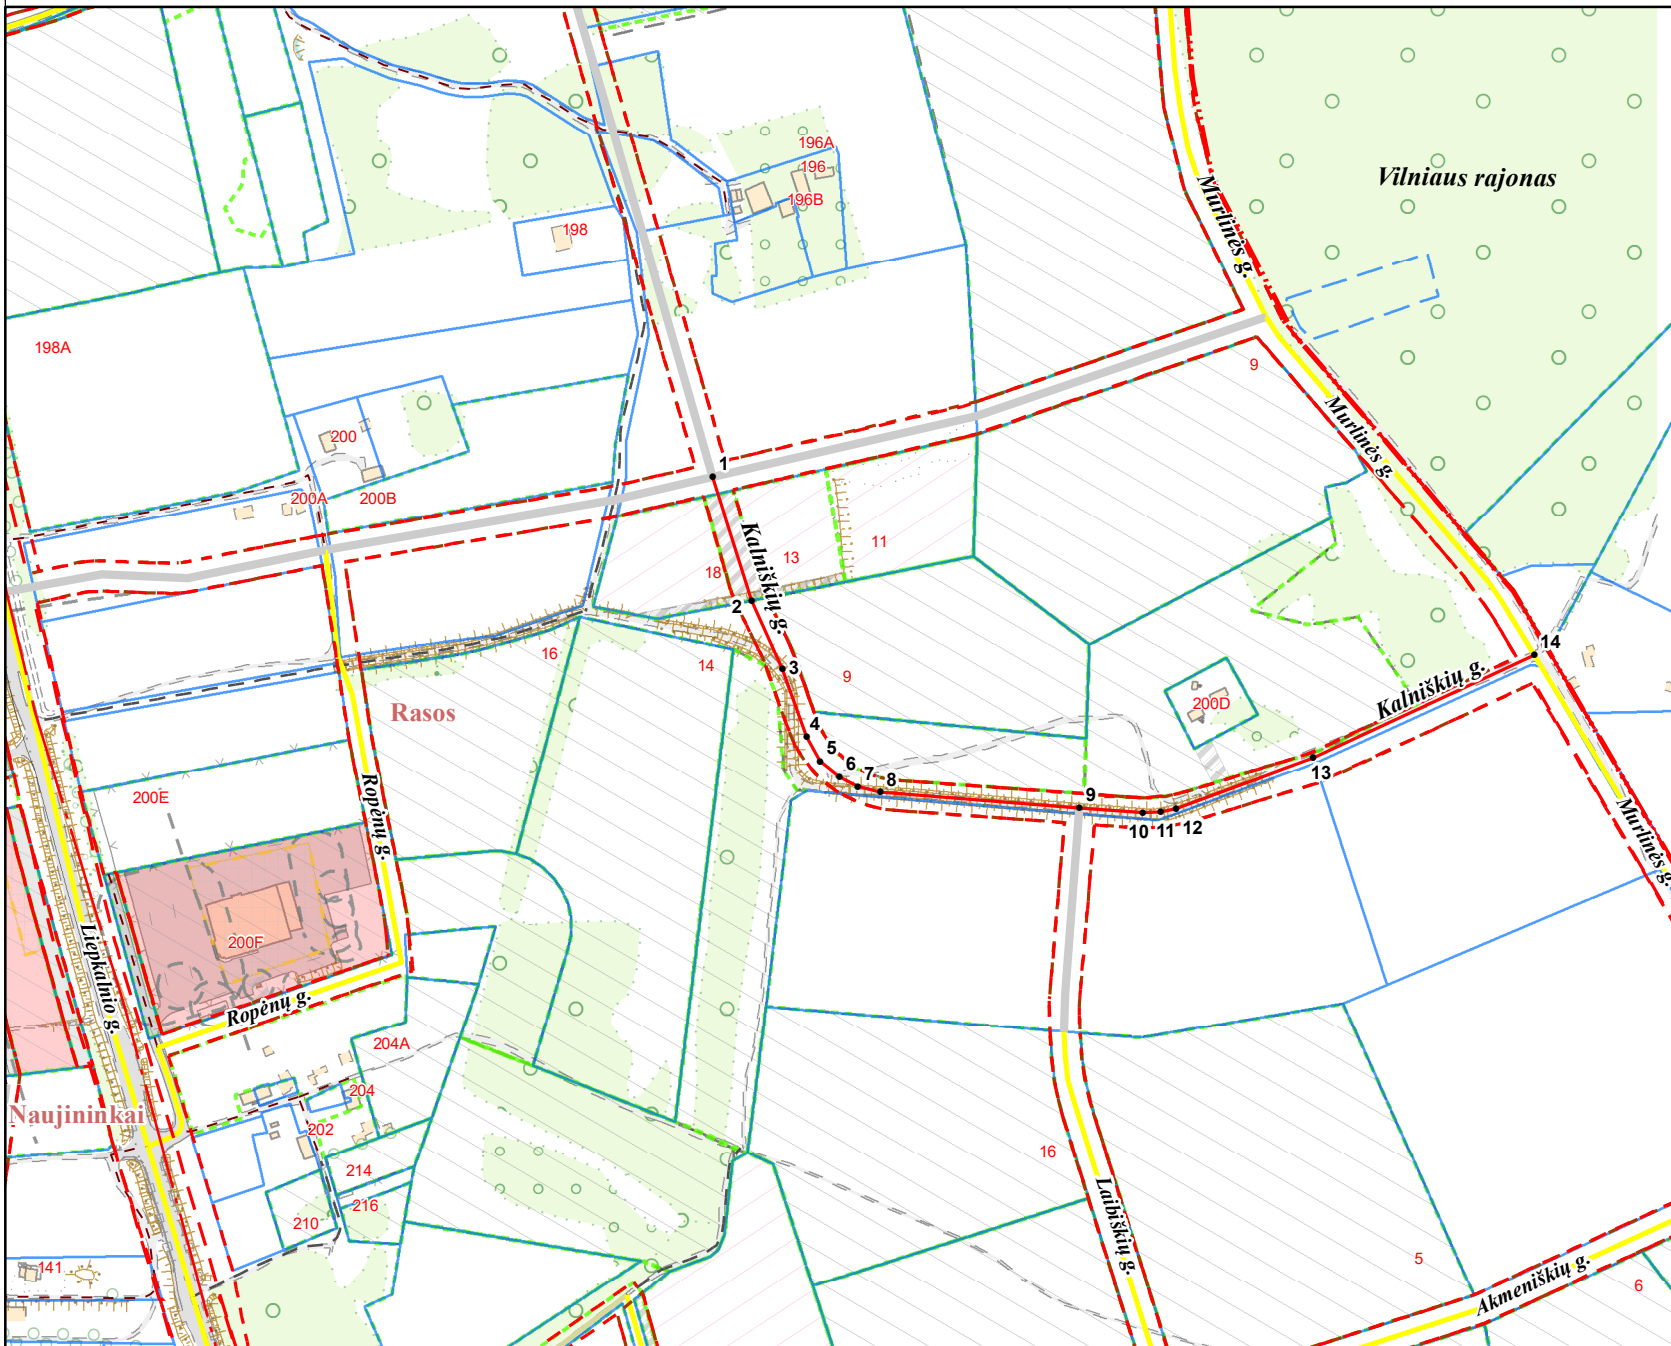

PAVADINIMŲ GATVĖMS, PASTATAMS, STATINIAMS IR KITIEMS OBJEKTAMS SUTEIKIMO, KEITIMO IR ĮTRAUKIMO Į APSKAITĄ TVARKOS APRAŠO I PRIEDAS

Vilniaus miesto savivaldybės tarybos
2021 m. _____ d. sprendimo Nr. _____
priedas

Kartografinis pagrindas	KDB 500V
Gatvės taškų koordinacių nustatymo būdas	Grafinis

GATVIŲ TAŠKŲ KOORDINACIŲ ŽINIARAŠTIS

Kalniškių g. - taškų Nr. plane 1 - 14

NR. PLANE	X	Y
1	6054004.22	585034.21
2	6053922.3	585060.12
3	6053877.32	585080.23
4	6053832.4	585096.2
5	6053816.25	585105.47
6	6053806.2	585118.16
7	6053799.59	585130.33
8	6053795.77	585144.96
9	6053785.52	585276.85
10	6053782.26	585318.75
11	6053782.62	585330.51
12	6053785.11	585340.49
13	6053818.38	585431.16
14	6053886.51	585577.54

PATEIKIA:
Vilniaus miesto savivaldybės administracijos
Žemės tvarkymo ir administravimo skyriaus vedėja