

VILNAUS MIESTO GATVIŲ IŠDĖSTYMO PLANAS M 1 : 4000

Šeškinės seniūnija

PAVADINIMŲ GATVĖMS, PASTATAMS, STATINIAMS IR KITTIEMS OBJEKTIAMS SUTEIKIMO, KEITIMO IR IŠTRAUKIMO Į APSKAITĄ TVARKOS APRASO I PRIEDAS


Vilniaus miesto savivaldybės tarybos 2020 m. _____ d. sprendimo Nr. _____ priedas

Kartografinis pagrindas	KDB 500V
Gatvės taškų koordinacių nustatymo būdas	Gratinis

GATVIŲ TAŠKŲ KOORDINACIŲ ŽINIARAŠTIS

Saulės al. - taškų Nr. plane 1 - 18

NR.PLANE	X	Y
1	6064992,88	580272,73
2	6064945,79	580229,59
3	6064865,04	580229,9
4	6064858,03	580224,56
5	6064841,43	580224,31
6	6064834,14	580221,04
7	6064804,71	580221,3
8	6064763,34	580238,9
9	6064744,35	580237,86
10	6064737,31	580241,67
11	6064670,92	580241,67
12	6064658,6	580250,22
13	6064580,39	580249,46
14	6064570,33	580242,42
15	6064535,31	580243
16	6064484,21	580242,48
17	6064454,16	580229,9
18	6064436,65	580237,09

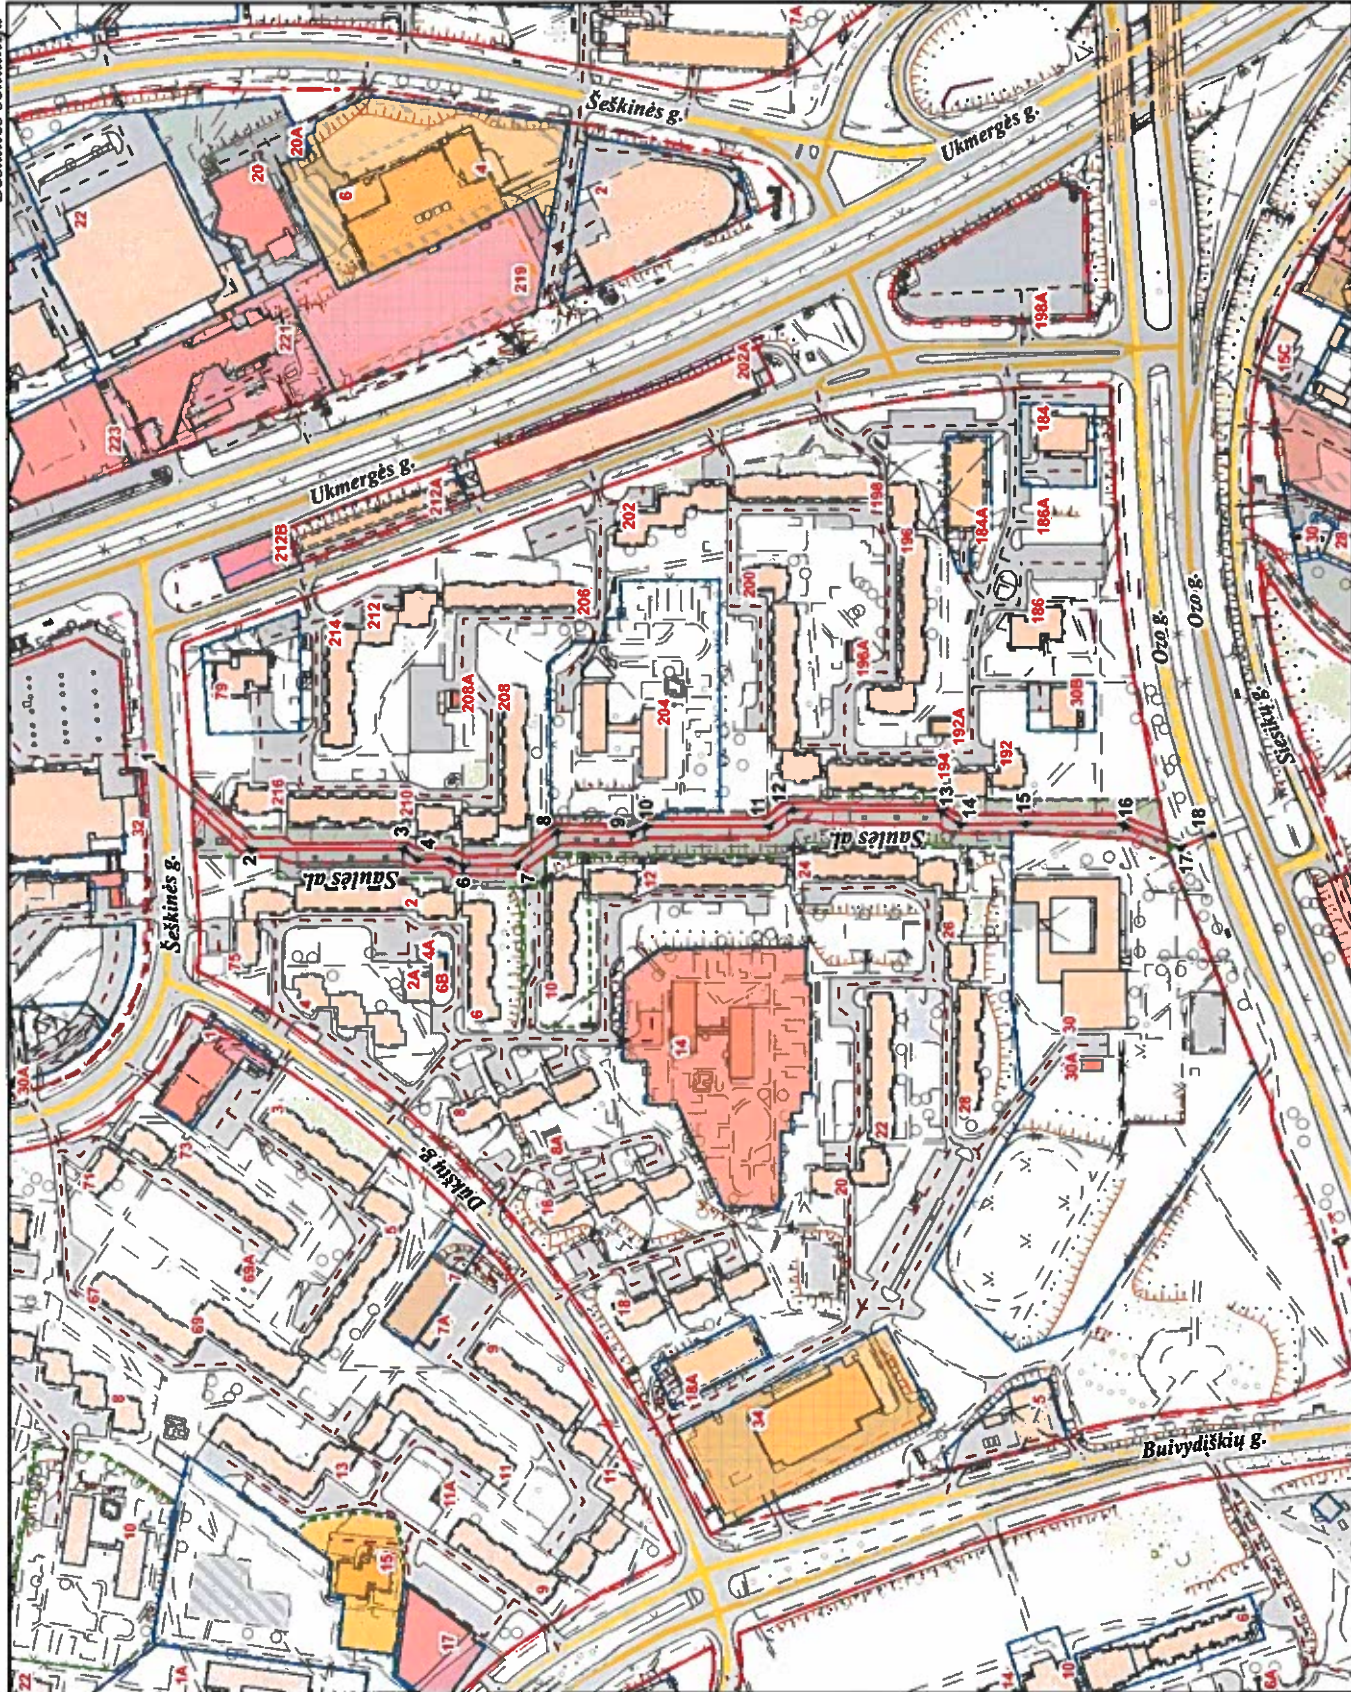

PATEIKIA:
 Vilniaus miesto savivaldybės administracijos
 Žemės tvarkymo ir administravimo skyriaus vedėja