


-1A. PATALPŲ EKSPLIKACIJA		
	Pavadinimas	Plotas, m²
01	PARKINGAS	3 981,66
02	TECH. PATALPOS	46,06
03	TECH. PATALPOS	42,56
		4 070,28 m²


KVAL. DOK. NR.	UAB "ARTEX STUDIJA" (302424940) Žirmunų g. 67A, LT- 09112, Vilnius			STATINIO NR. IR PAVADINIMAS Daugiabutis gyvenamas namas Girulių g. 22, Vilniuje	
	PV	D. Striukas	2019	STATINIO NR. IR PAVADINIMAS, DOKUMENTO PAVADINIMAS	LAIDA
	Architektė	M. Šantaraitė		- 1 AUKŠTO PLANAS	0
				M 1:400	
STADIJA	STATYTOJAS / UŽSAKOVAS			DOKUMENTO ŽYMUO	LAPAS
PP	UAB "GEROTA"			19-10/14-PP	LAPŲ

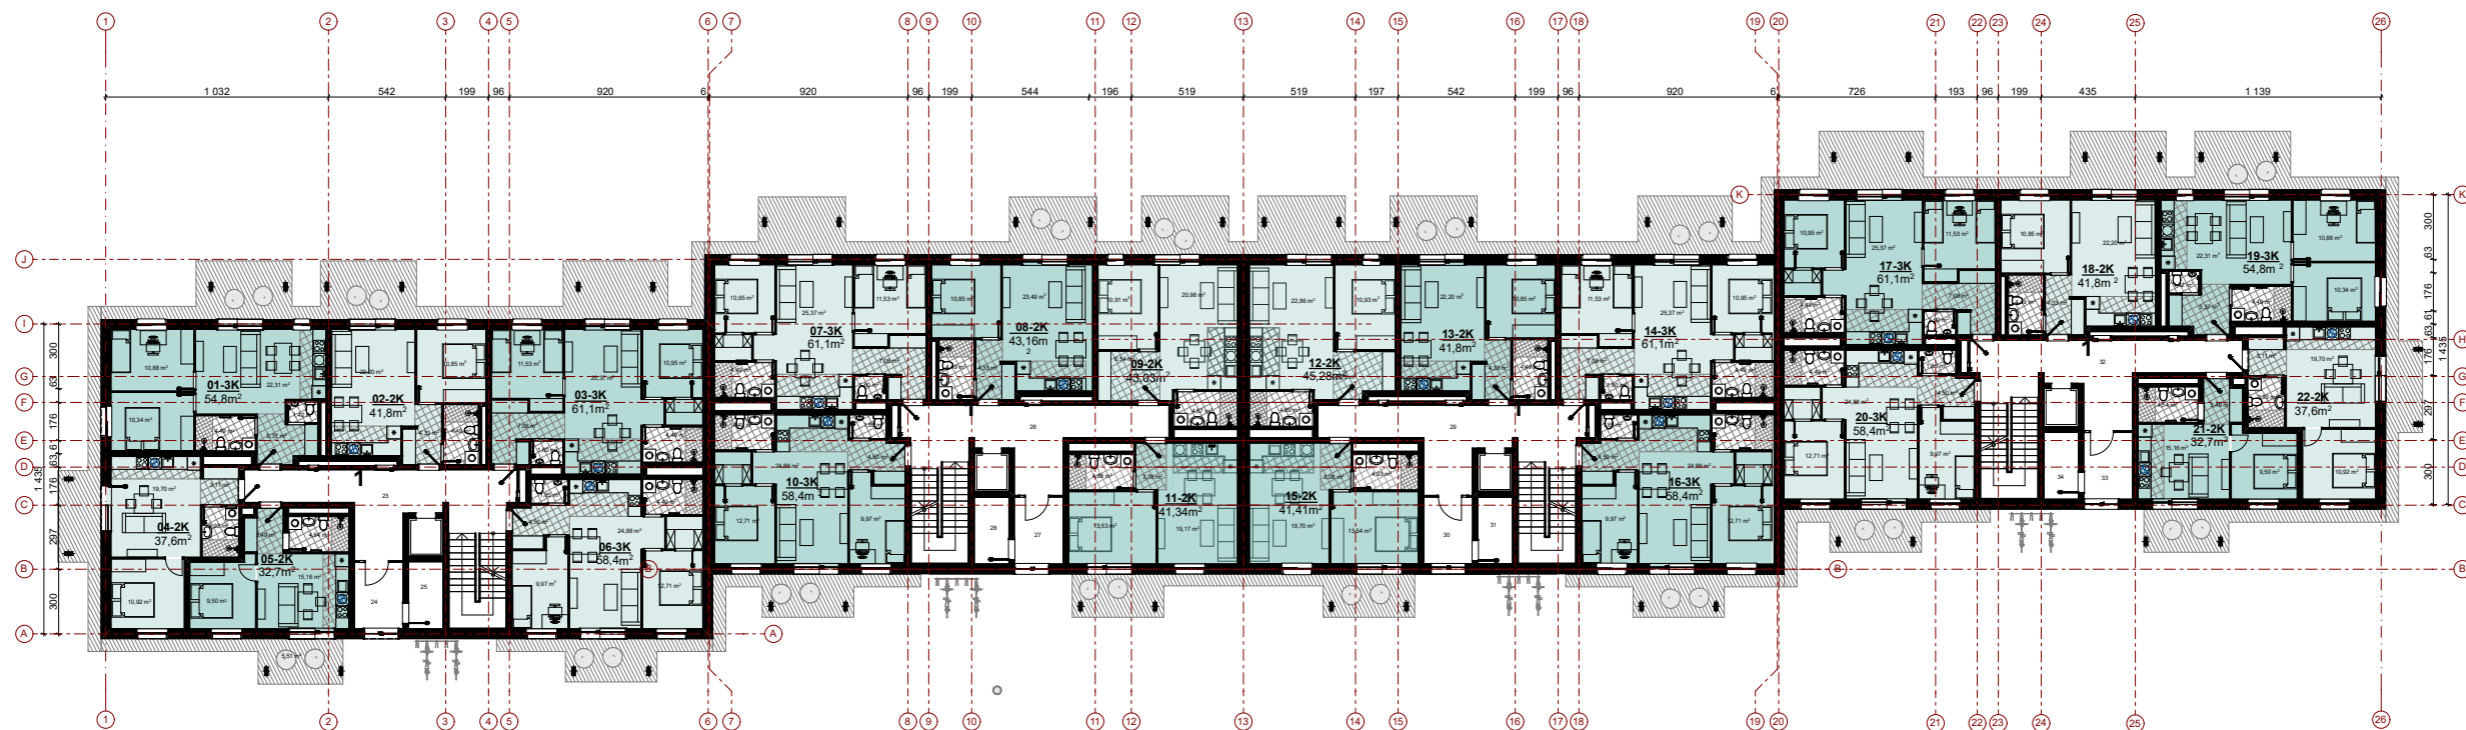

1A. PATALPŲ EKSPLIKACIJA		
		Plotas, m ²
01	BUTAS	54,81
02	BUTAS	41,87
03	BUTAS	61,02
04	BUTAS	37,66
05	BUTAS	32,69
06	BUTAS	58,40
07	BUTAS	61,02
08	BUTAS	43,16
09	BUTAS	43,10
10	BUTAS	58,40
11	BUTAS	41,34
12	BUTAS	44,47
13	BUTAS	41,87
14	BUTAS	61,02
15	BUTAS	41,25
16	BUTAS	58,40
17	BUTAS	61,02
18	BUTAS	41,87
19	BUTAS	54,81

1A. PATALPŲ EKSPLIKACIJA		
		Plotas, m ²
20	BUTAS	58,40
21	BUTAS	23,19
22	BUTAS	47,16
23	KORIDORIUS	29,74
24	TAMBŪRAS	7,10
25	DVIRAČIŲ PAT.	4,91
26	KORIDORIUS	29,70
27	TAMBŪRAS	7,15
28	DVIRAČIŲ PAT.	4,91
29	KORIDORIUS	29,70
30	TAMBŪRAS	7,15
31	DVIRAČIŲ PAT.	4,91
32	KORIDORIUS	29,70
33	TAMBŪRAS	7,15
34	DVIRAČIŲ PAT.	4,91
		1 233,96 m²

KVAL. DOK. NR.	UAB "ARTEX STUDIJA" (302424940) Žirmunų g. 67A, LT- 09112, Vilnius			STATINIO NR. IR PAVADINIMAS Daugiabutis gyvenamas namas Girulių g. 22, Vilniuje	
	PV	D. Striukas	2019	STATINIO NR. IR PAVADINIMAS, DOKUMENTO PAVADINIMAS	LAIDA
	Architektė	M. Šantaraitė		1 AUKŠTO PLANAS	0
STADIJA	STATYTOJAS / UŽSAKOVAS UAB "GEROTA"			DOKUMENTO ŽYMUO	LAPAS
PP				19-10/14-PP	LAPŲ

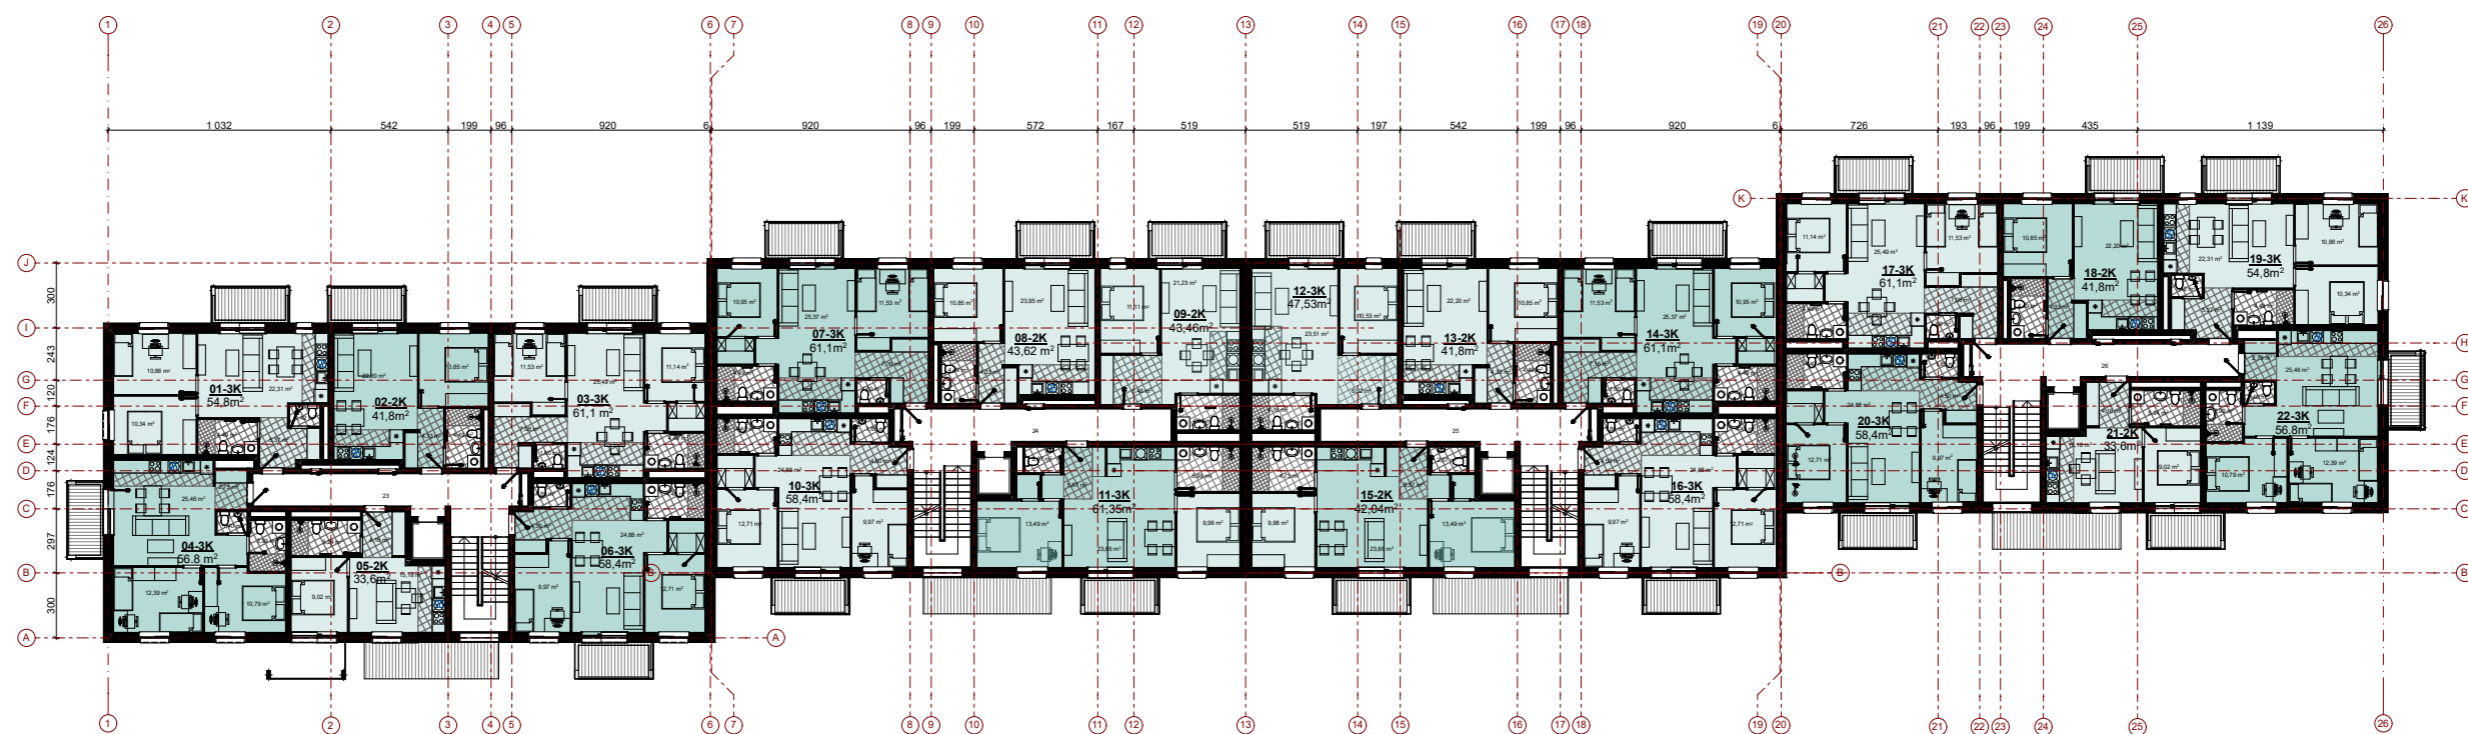

2 A. PATALPŲ EKSPLIKACIJA

		Plotas, m ²
01	BUTAS	54,81
02	BUTAS	41,87
03	BUTAS	61,33
04	BUTAS	56,78
05	BUTAS	33,60
06	BUTAS	58,40
07	BUTAS	61,10
08	BUTAS	43,62
09	BUTAS	43,46
10	BUTAS	58,40
11	BUTAS	61,26
12	BUTAS	45,12
13	BUTAS	41,87
14	BUTAS	61,10
15	BUTAS	60,00

2 A. PATALPŲ EKSPLIKACIJA

		Plotas, m ²
16	BUTAS	58,40
17	BUTAS	61,33
18	BUTAS	41,87
19	BUTAS	54,81
20	BUTAS	58,40
21	BUTAS	33,60
22	BUTAS	56,78
23	KORIDORIUS	23,14
24	KORIDORIUS	23,14
25	KORIDORIUS	23,30
26	KORIDORIUS	23,14
		1 240,63 m²

KVAL. DOK. NR.	UAB "ARTEX STUDIJA" (302424940) Žirmunų g. 67A, LT- 09112, Vilnius			STATINIO NR. IR PAVADINIMAS Daugiabutis gyvenamas namas Girulių g. 22, Vilniuje	
	PV	D. Striukas	2019	STATINIO NR. IR PAVADINIMAS, DOKUMENTO PAVADINIMAS	LAIDA
	Architektė	M. Šantaraitė		ANTRAS AUKŠTO PLANAS (TIPINIS)	M 1:300
STADIJA	STATYTOJAS / UŽSAKOVAS			DOKUMENTO ŽYMUO	LAPAS
PP	UAB "GEROTA"			19-10/14-PP	LAPŲ
					0



FASADAS TARP AŠIŲ 24-1


1:400



FASADAS TARP AŠIŲ 1-24

1:400


KVAL. DOK. NR.	UAB "ARTEX STUDIJA" (302424940) Žirmunų g. 67A, LT- 09112, Vilnius			STATINIO NR. IR PAVADINIMAS Daugiabutis gyvenamas namas Girulių g. 22, Vilniuje	
	PV	D. Striukas	2019	STATINIO NR. IR PAVADINIMAS, DOKUMENTO PAVADINIMAS	LAIDA
	Architektė	M. Šantaraitė		FASADAI TARP AŠIŲ 24-1 ; 1-24	0
STADIJA	STATYTOJAS / UŽSAKOVAS			DOKUMENTO ŽYMUO	LAPAS
PP				19-10/14-PP	LAPŲ

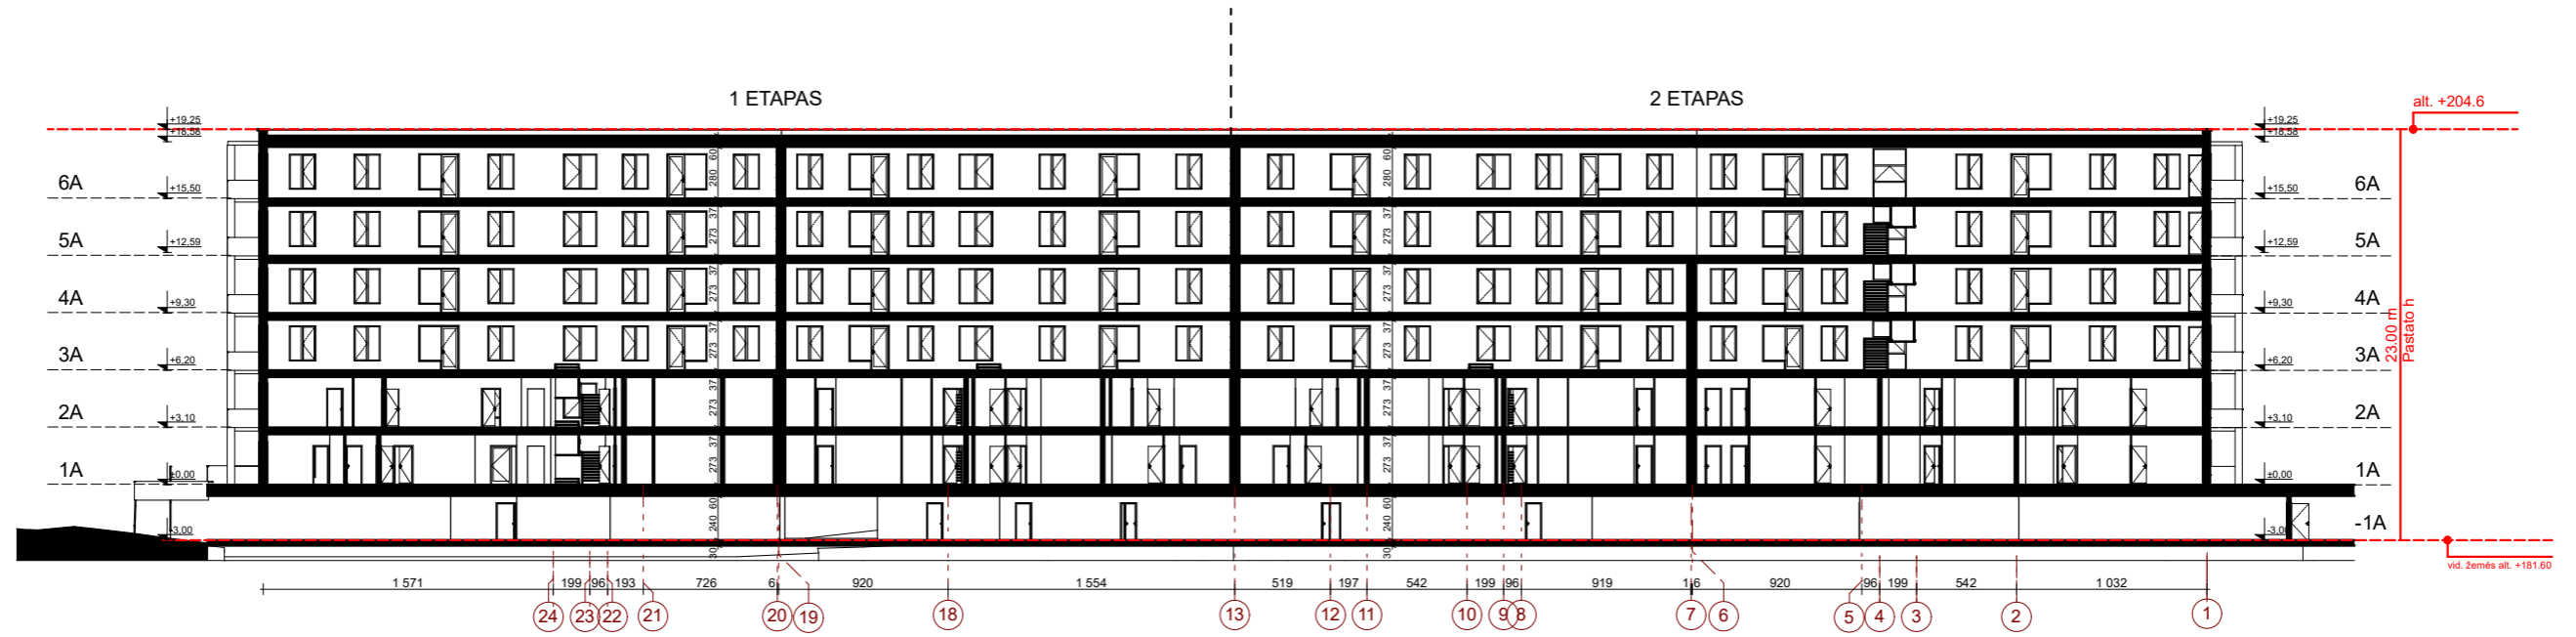

A-A

PJŪVIS A-A

1:400

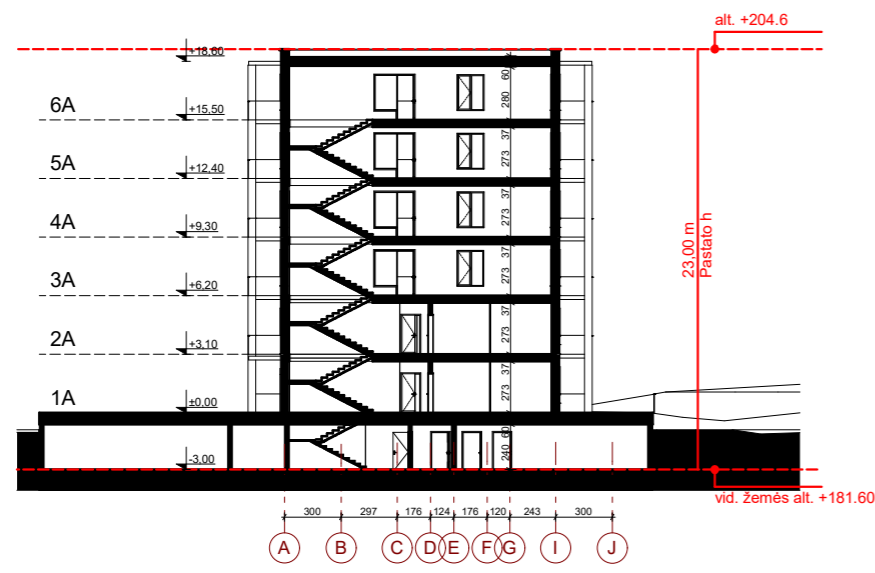


B-B

PJŪVIS B-B


1:400

KVAL. DOK. NR.	UAB "ARTEX STUDIJA" (302424940) Žirmunų g. 67A, LT- 09112, Vilnius			STATINIO NR. IR PAVADINIMAS Daugiabutis gyvenamas namas Girulių g. 22, Vilniuje	
	PV	D. Striukas	2019	STATINIO NR. IR PAVADINIMAS, DOKUMENTO PAVADINIMAS PJŪVIS A-A ; B-B	LAIDA 0
Architektė	M. Šantaraitė		DOKUMENTO ŽYMUO 19-10/14-PP		LAPAS
STADIJA PP	STATYTOJAS / UŽSAKOVAS				

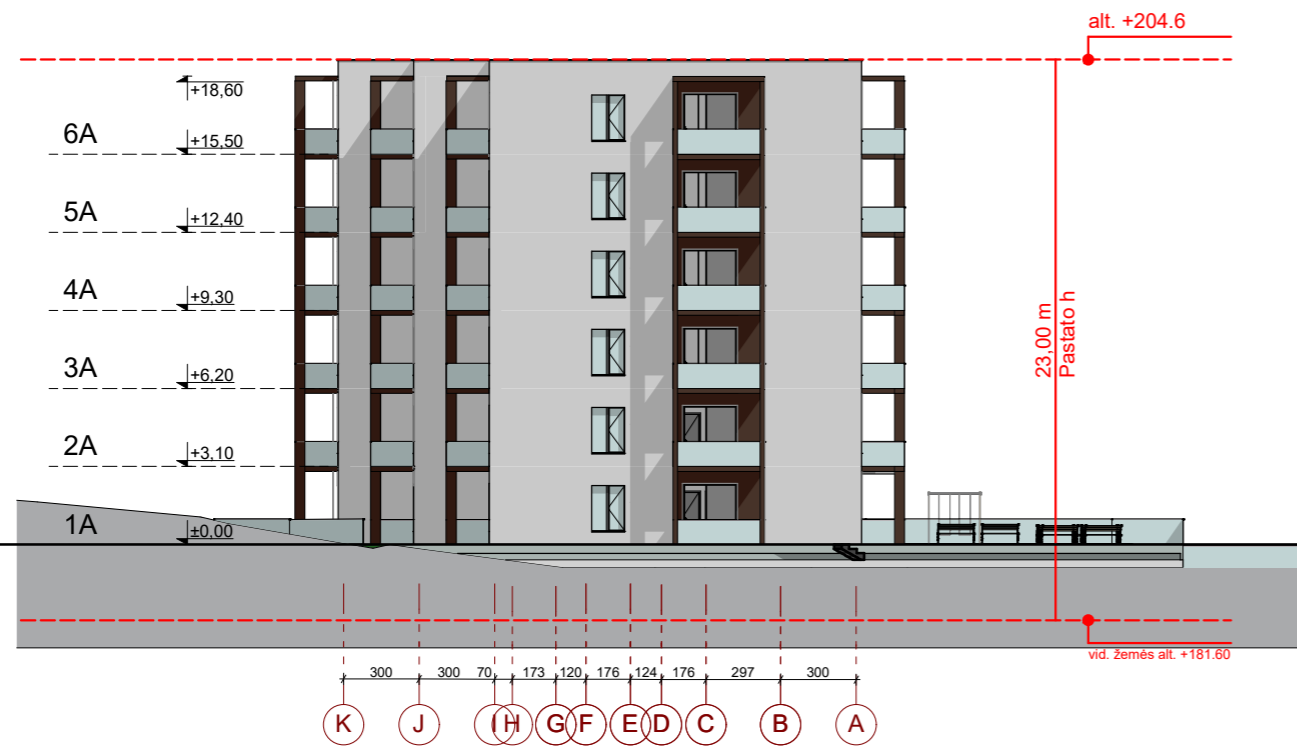

FASADAS TARP AŠIŲ K-A

1:300

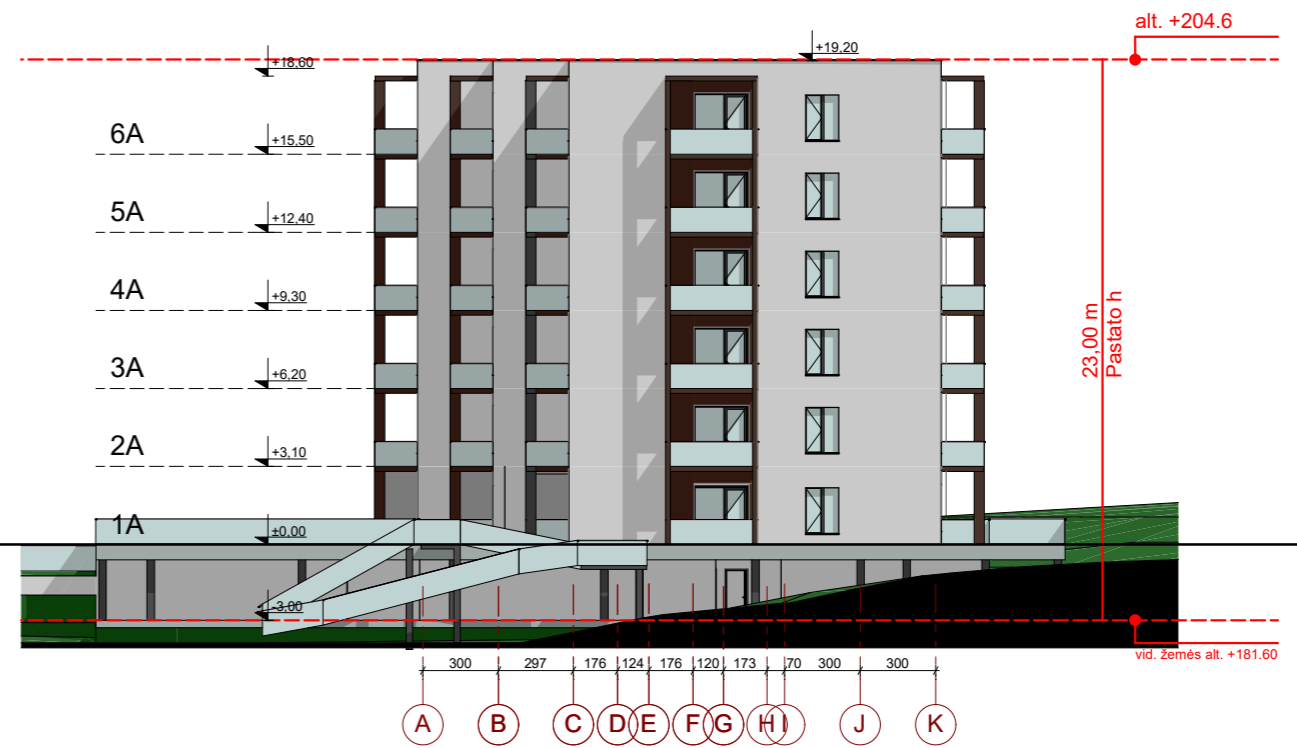

FASADAI TARP AŠIŲ A-K

1:300

KVAL. DOK. NR.	UAB "ARTEX STUDIJA" (302424940) Žirmunų g. 67A, LT- 09112, Vilnius			STATINIO NR. IR PAVADINIMAS Daugiabutis gyvenamas namas Girulių g. 22, Vilniuje	
	PV	D. Striukas	2019	STATINIO NR. IR PAVADINIMAS, DOKUMENTO PAVADINIMAS FASADAI TARP AŠIŲ K-A; A-K	LAIDA
Architektė	M. Šantaraitė		0		
STADIJA	STATYTOJAS / UŽSAKOVAS			DOKUMENTO ŽYMUO	LAPAS
PP				19-10/14-PP	LAPŲ









