

1.3 p 1 2.5 p 2

VILNIAUS MIESTO GATVIŲ IŠDĖSTYMO PLANAS M 1 : 3 000

PAVADINIMŲ GATVĖMS, PASTATAMS, STATINIAMS IR KITIEMS OBJEKTAMS SUTEIKIMO, KEITIMO IR IŠTRAUKIMO Į APSKAITĄ TVARKOS APRAŠO I PRIEDAS


Vilniaus miesto savivaldybės tarybos 2017 m. _____ d. sprendimo Nr. _____ priedas

Kartografinis pagrindas	KDB 500V
Gatvės taškų koordinacių nustatymo būdas	Grafinis

GATVIŲ TAŠKŲ KOORDINACIŲ ŽINIARAŠTIS

Mykolės Krinickaitės g. - taškų Nr. plane 1 - 9
 Stefanijos Ladigienės g. - taškų Nr. plane 10 - 12

NR. PLANE	X	Y
1	6056155.09	571968.61
2	6056149.83	571954.01
3	6056121.45	571884.41
4	6056108.8	571845.64
5	6056097.8	571808.4
6	6056096.98	571801.01
7	6056097.8	571792.59
8	6056099.76	571784.01
9	6056113.82	571739.18
10	6056113.82	571739.18
11	6056221.76	571738.05
12	6056338.62	571739.43

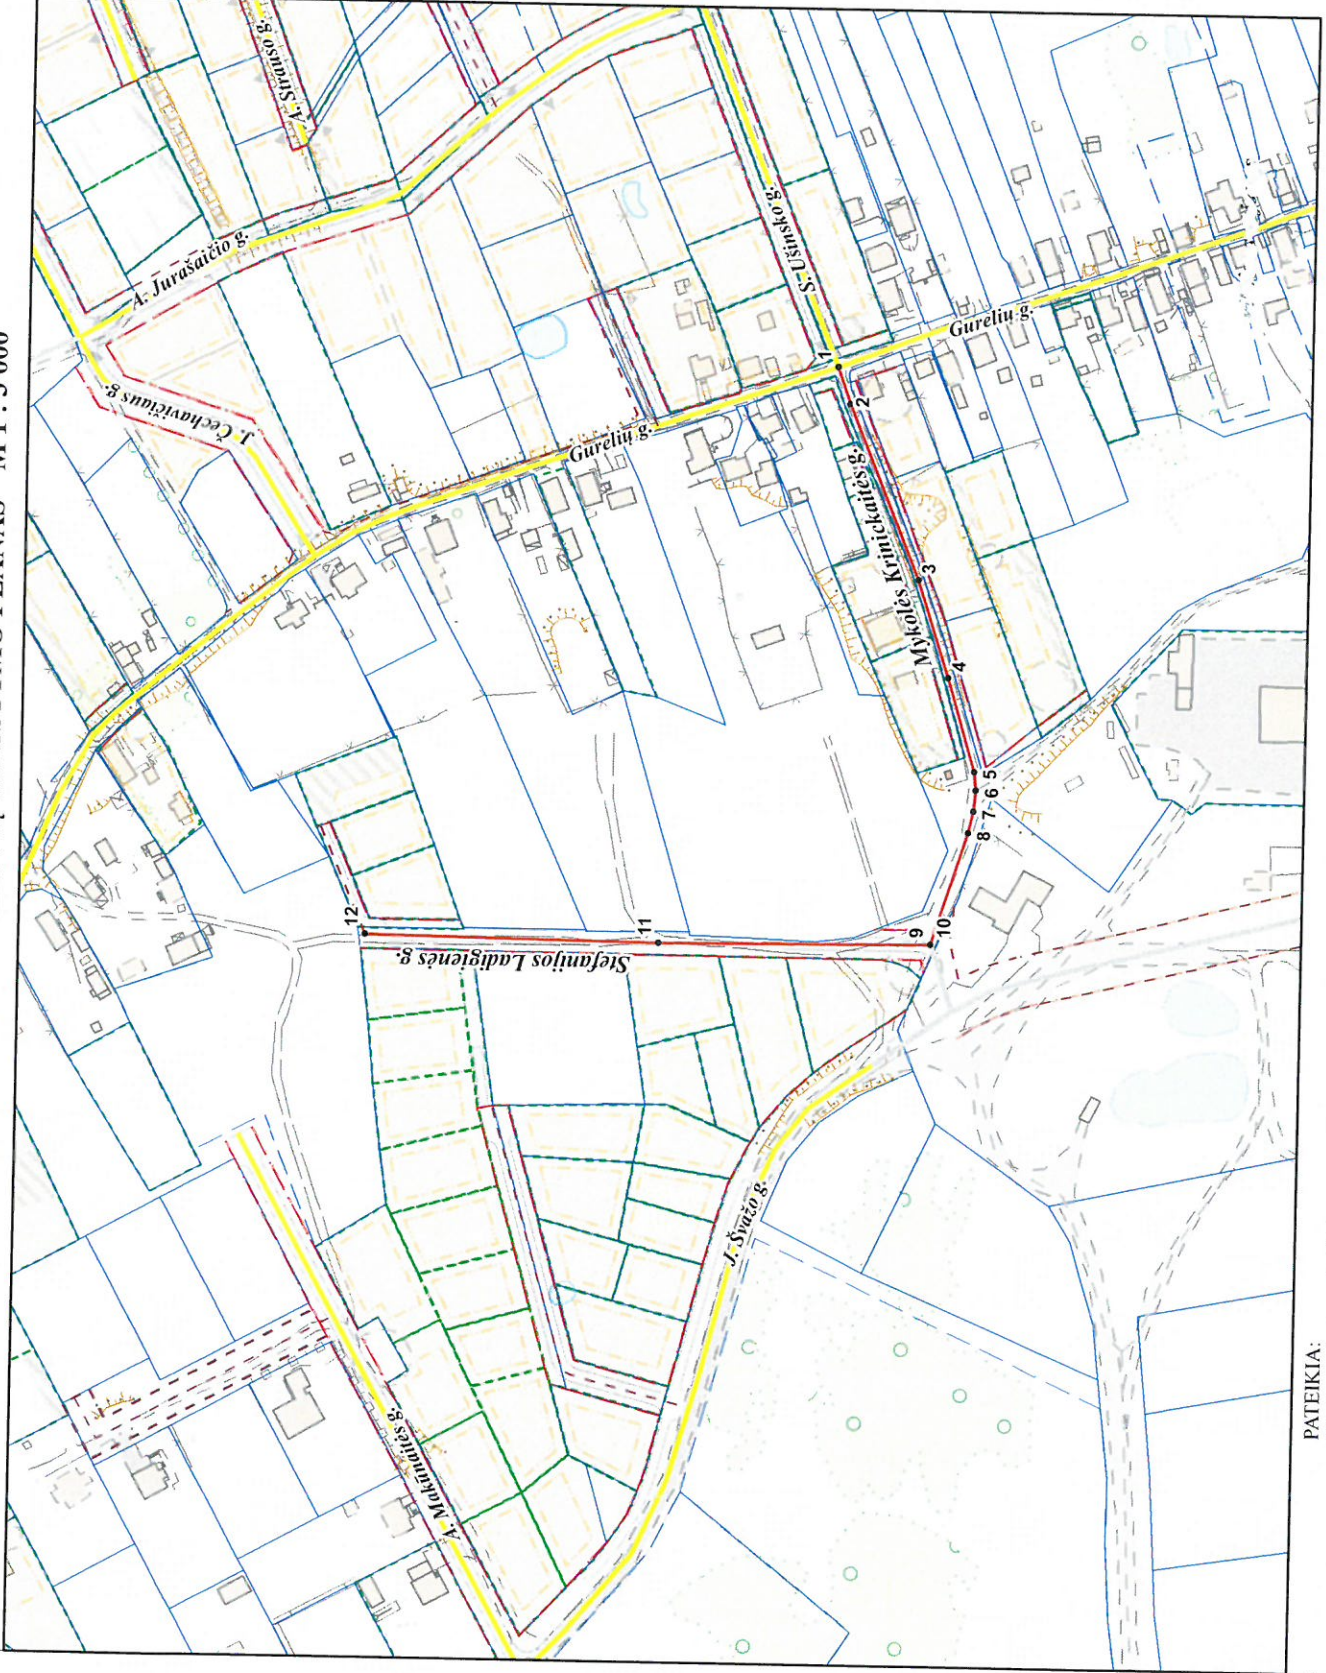

PATEIKIA:
 Vilniaus miesto savivaldybės administracijos
 Miesto pietros departamento direktoriaus pavaduotoja