



RYTŲ FASADAS




VAKARŲ FASADAS

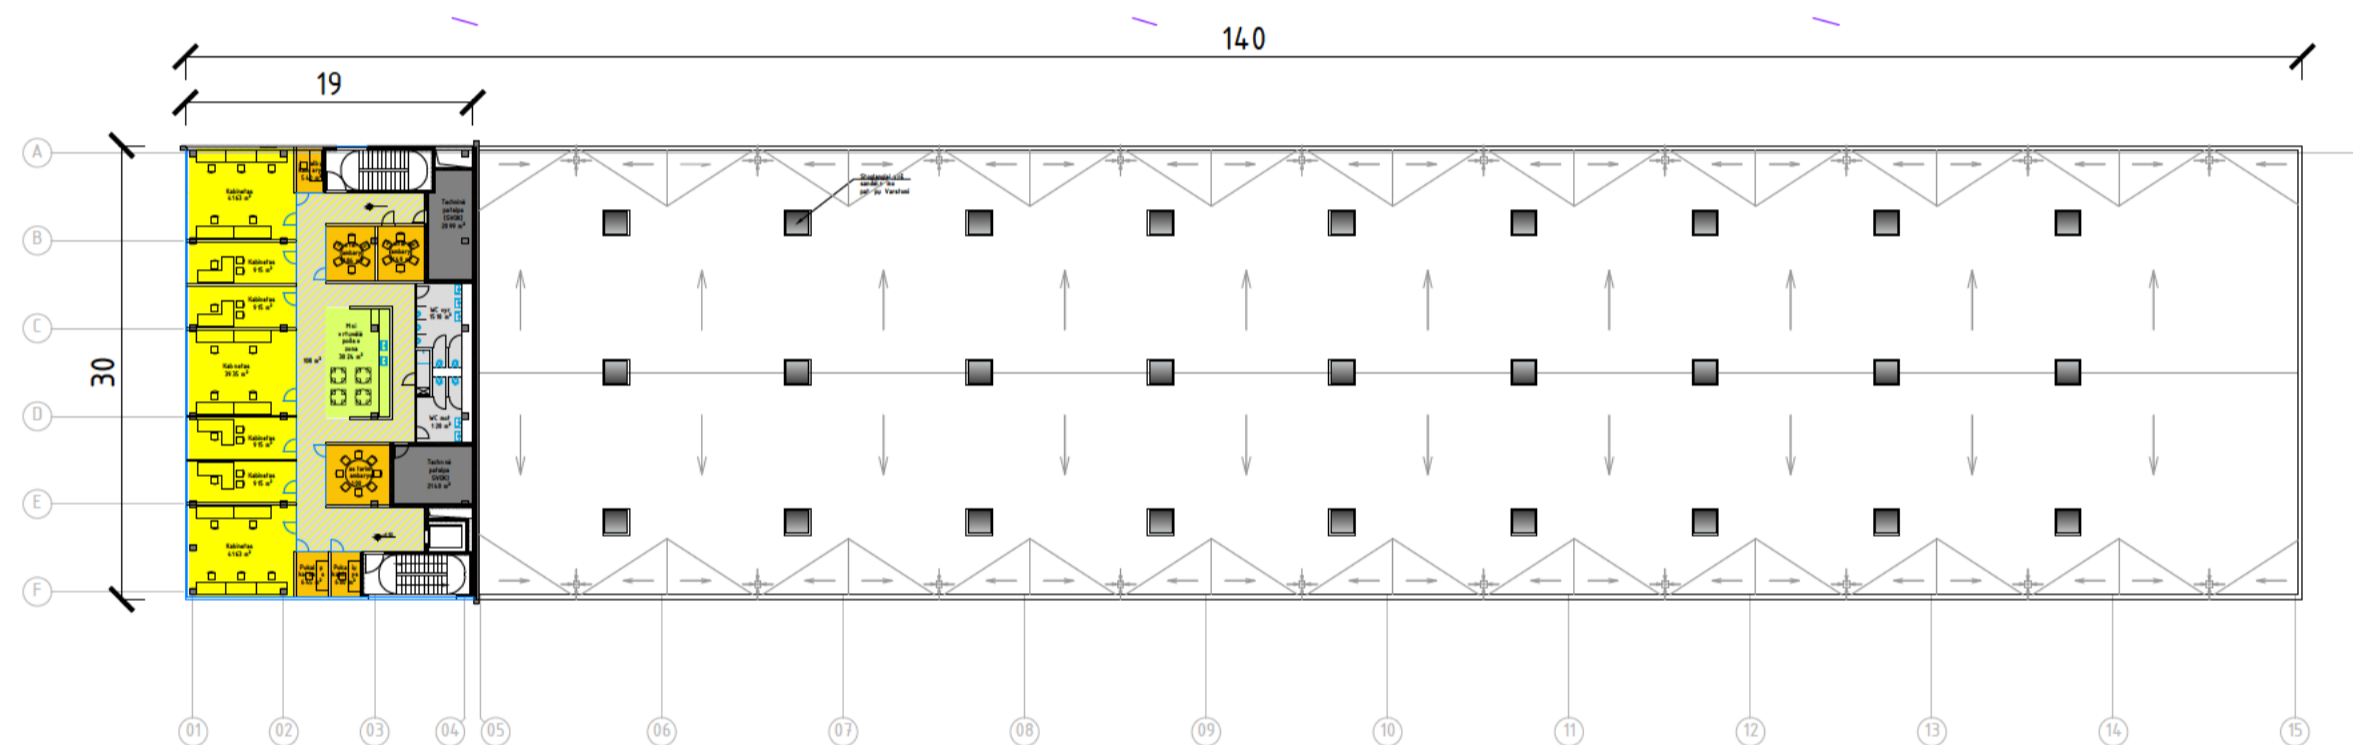


TREČIAS AUKŠTAS

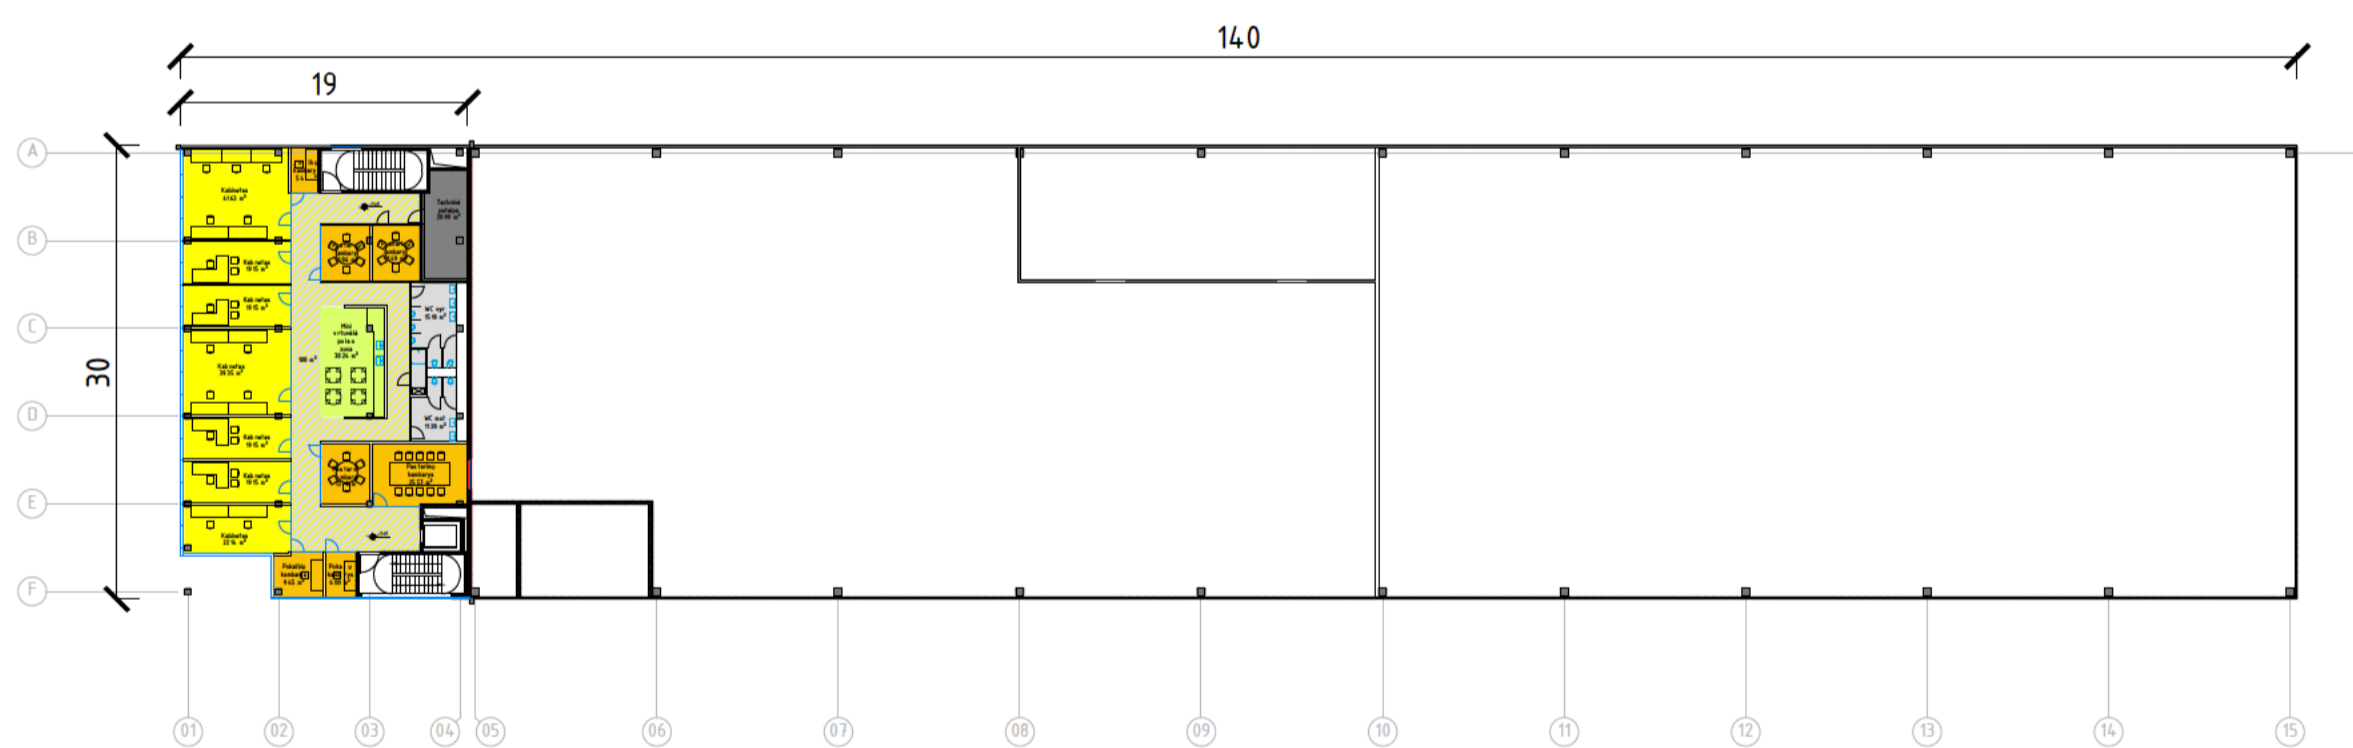

ANTRAS AUKŠTAS

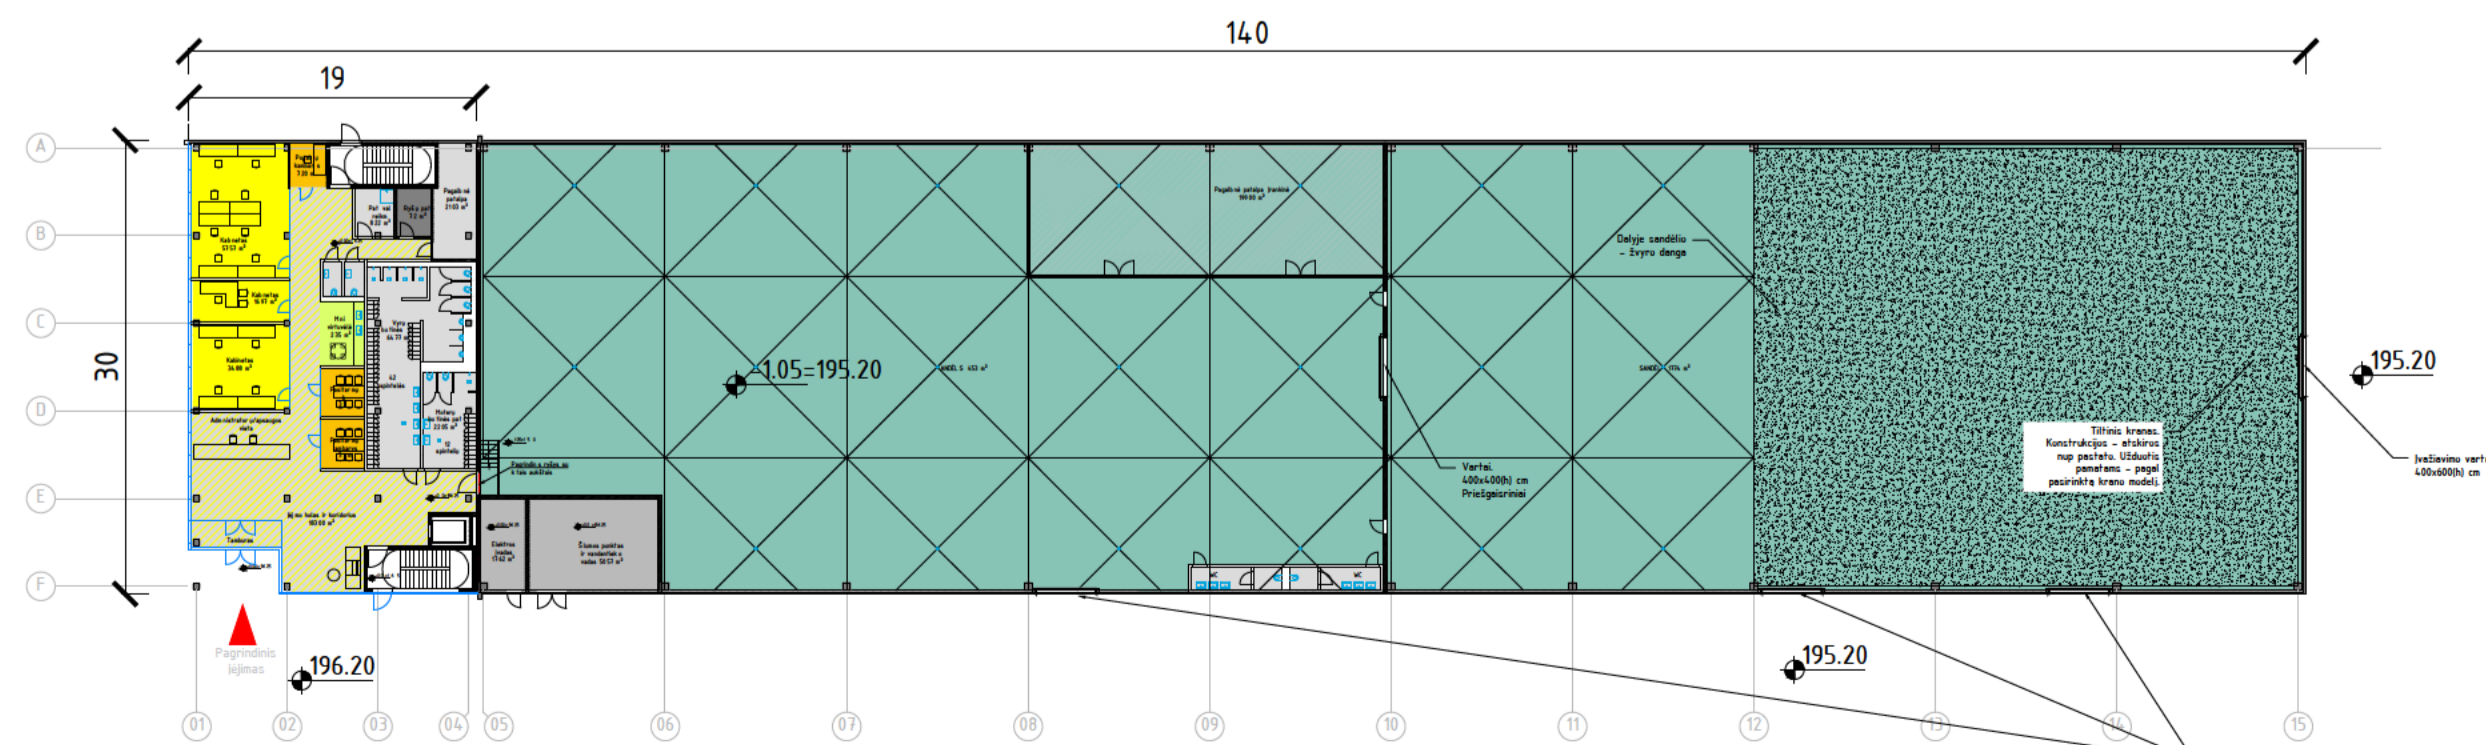

PIRMAS AUKŠTAS

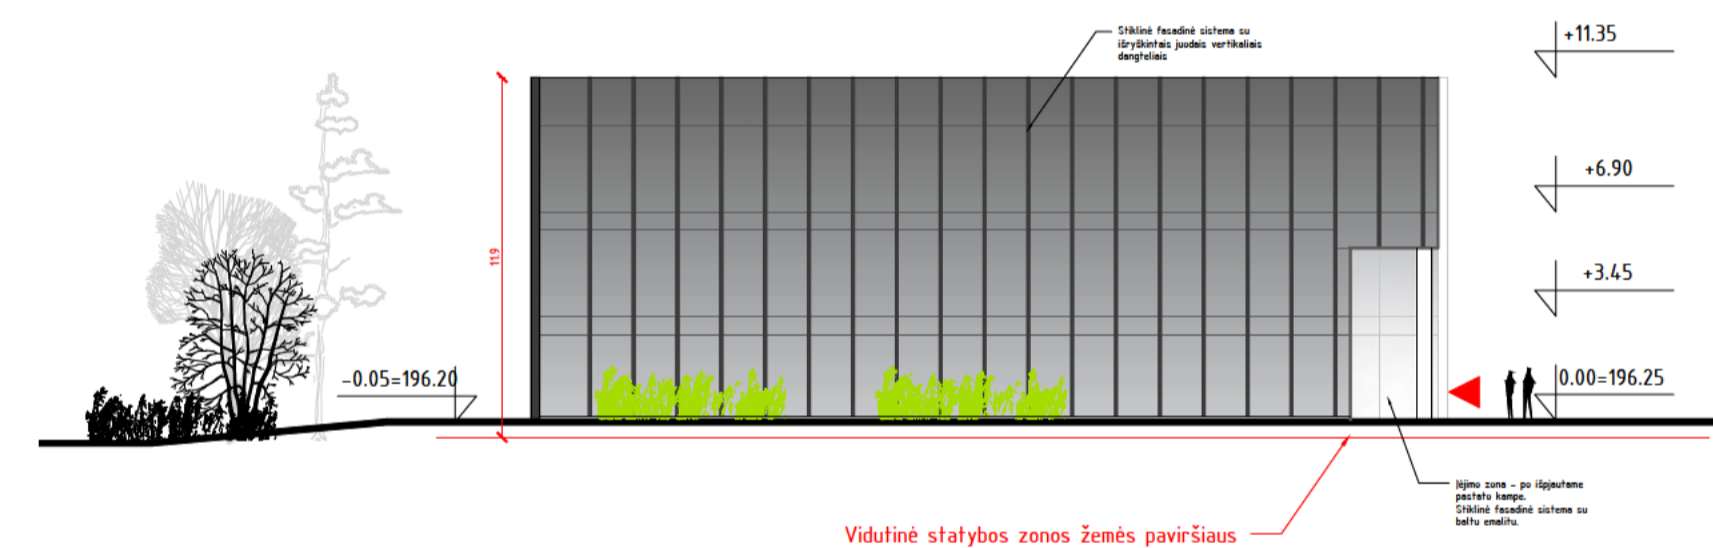

PIETŲ FASADAS

SANDĖLIO RODIKLIAI

- Sandėliavimo patalpos: ~3 429 m² (tame tarpe įrankinės ~199 m²)
- Sandėlio darbuotojų administracinės patalpos: (kabinetinis plotas ~490 m², pasitarimų kamb.)
- Holai, bendrosios erdvės, koridoriai: ~400 m²
- Buitinės ir pagalbinės patalpos: ~180 m²
- Maitinimosi ir poilsio patalpos: ~72 m²
- Techninės patalpos: ~140 m²

Bendras plotas: ~4 887 m²

0		Projektiniai pasiūlymai	
Laida	Išleidimo data	Laidos statusas, keitimo priežastys	
Kval. patv. dik. Nr.	2	Statybos projekto pavadinimas	
	UAB „2L Architektai“ įm. k. 302825424, Adresas: Algirdo g. 26, Vilnius, Tel.: +370 666 46 175 info@2larchitektai.lt	GAMYBOS PASKIRTIES PASTATO IR SANDĖLIAVIMO PASKIRTIES PASTATO SVYLŲS G. 6, VILNIUJE STATYBOS PROJEKTAS	
A 1691	PV, arch. T. Noreika	Būdimo pavadinimas	Laida
		SANDĖLIAVIMO PASKIRTIES PASTATAS.	0
		PLANAI M 1:500	
LT	Stiprinimas UAB „POWER GROUP PROPERTY“	Būdimo žymuo	Laida Laida
		2L-2023-05-PP-201	