


VILNIAUS MIĖSTO SAVIVALDYBĖS PANERIŲ SENIŪNIJOS

Šakių g. (buv. Kulokiškių g.)

ADRESŲ NUMERIŲ KEITIMO/SUTEIKIMO PLANAS

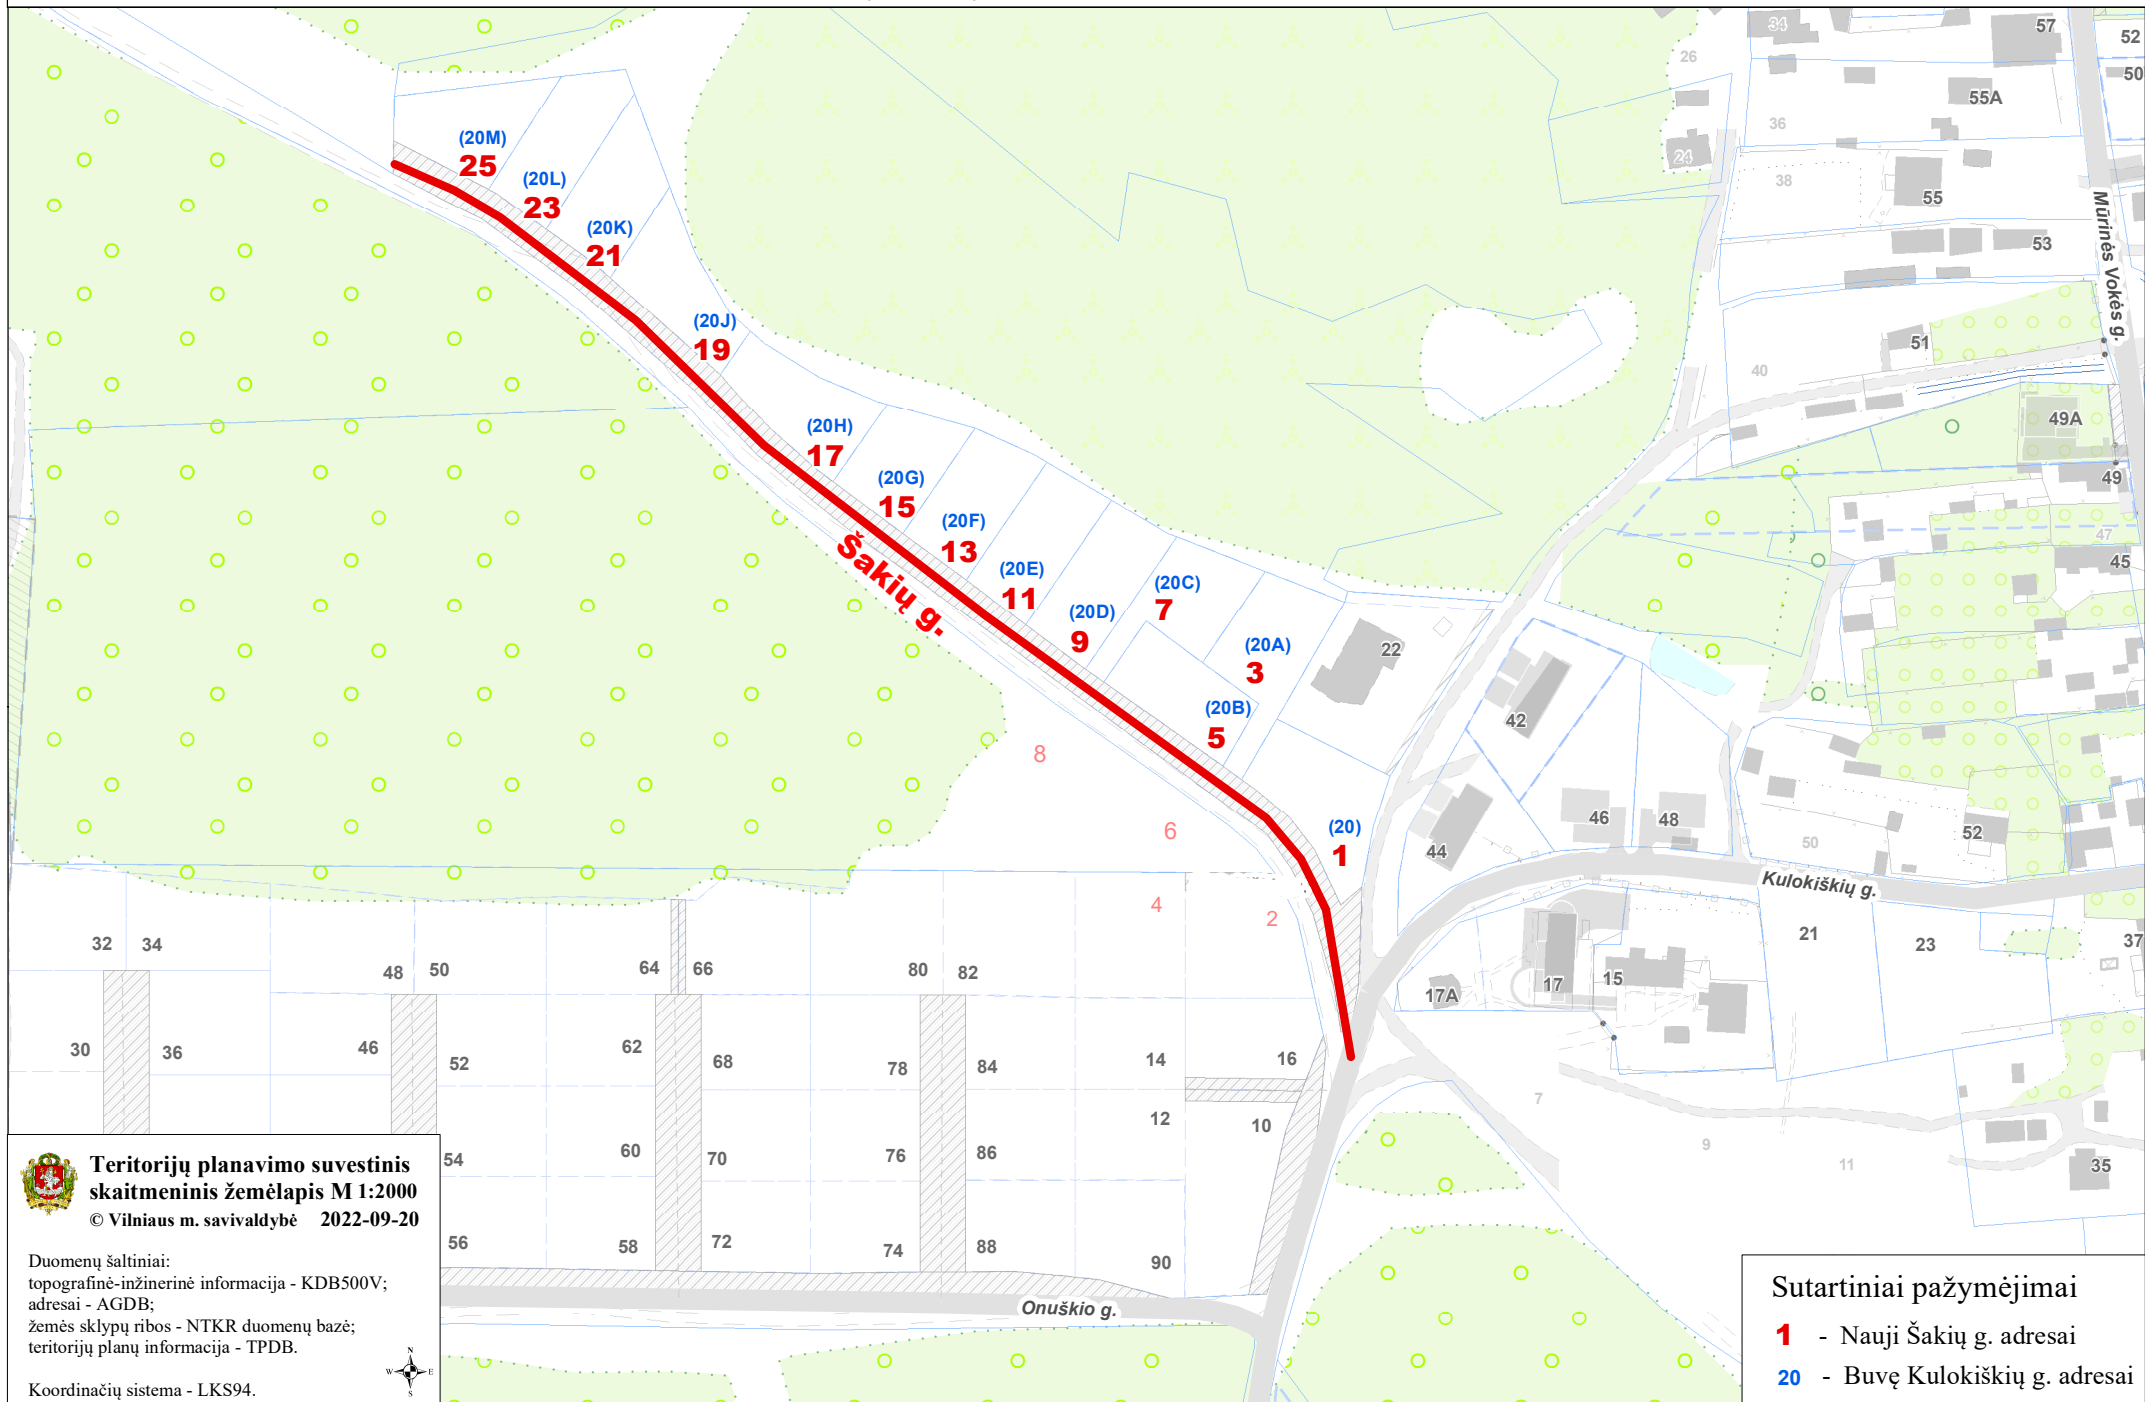

**Teritorijų planavimo suvestinis
skaitmeninis žemėlapis M 1:2000**

© Vilniaus m. savivaldybė 2022-09-20

Duomenų šaltiniai:
topografinė-inžinerinė informacija - KDB500V;
adresai - AGDB;
žemės sklypų ribos - NTKR duomenų bazė;
teritorijų planų informacija - TPDB.

Koordinacių sistema - LKS94.



Sutartiniai pažymėjimai

1 - Nauji Šakių g. adresai

20 - Buvę Kulokiškių g. adresai