


VILNIAUS MIESTO GATVIŲ IŠDĖSTYMO PLANAS M 1 : 8000

3.4p. 5

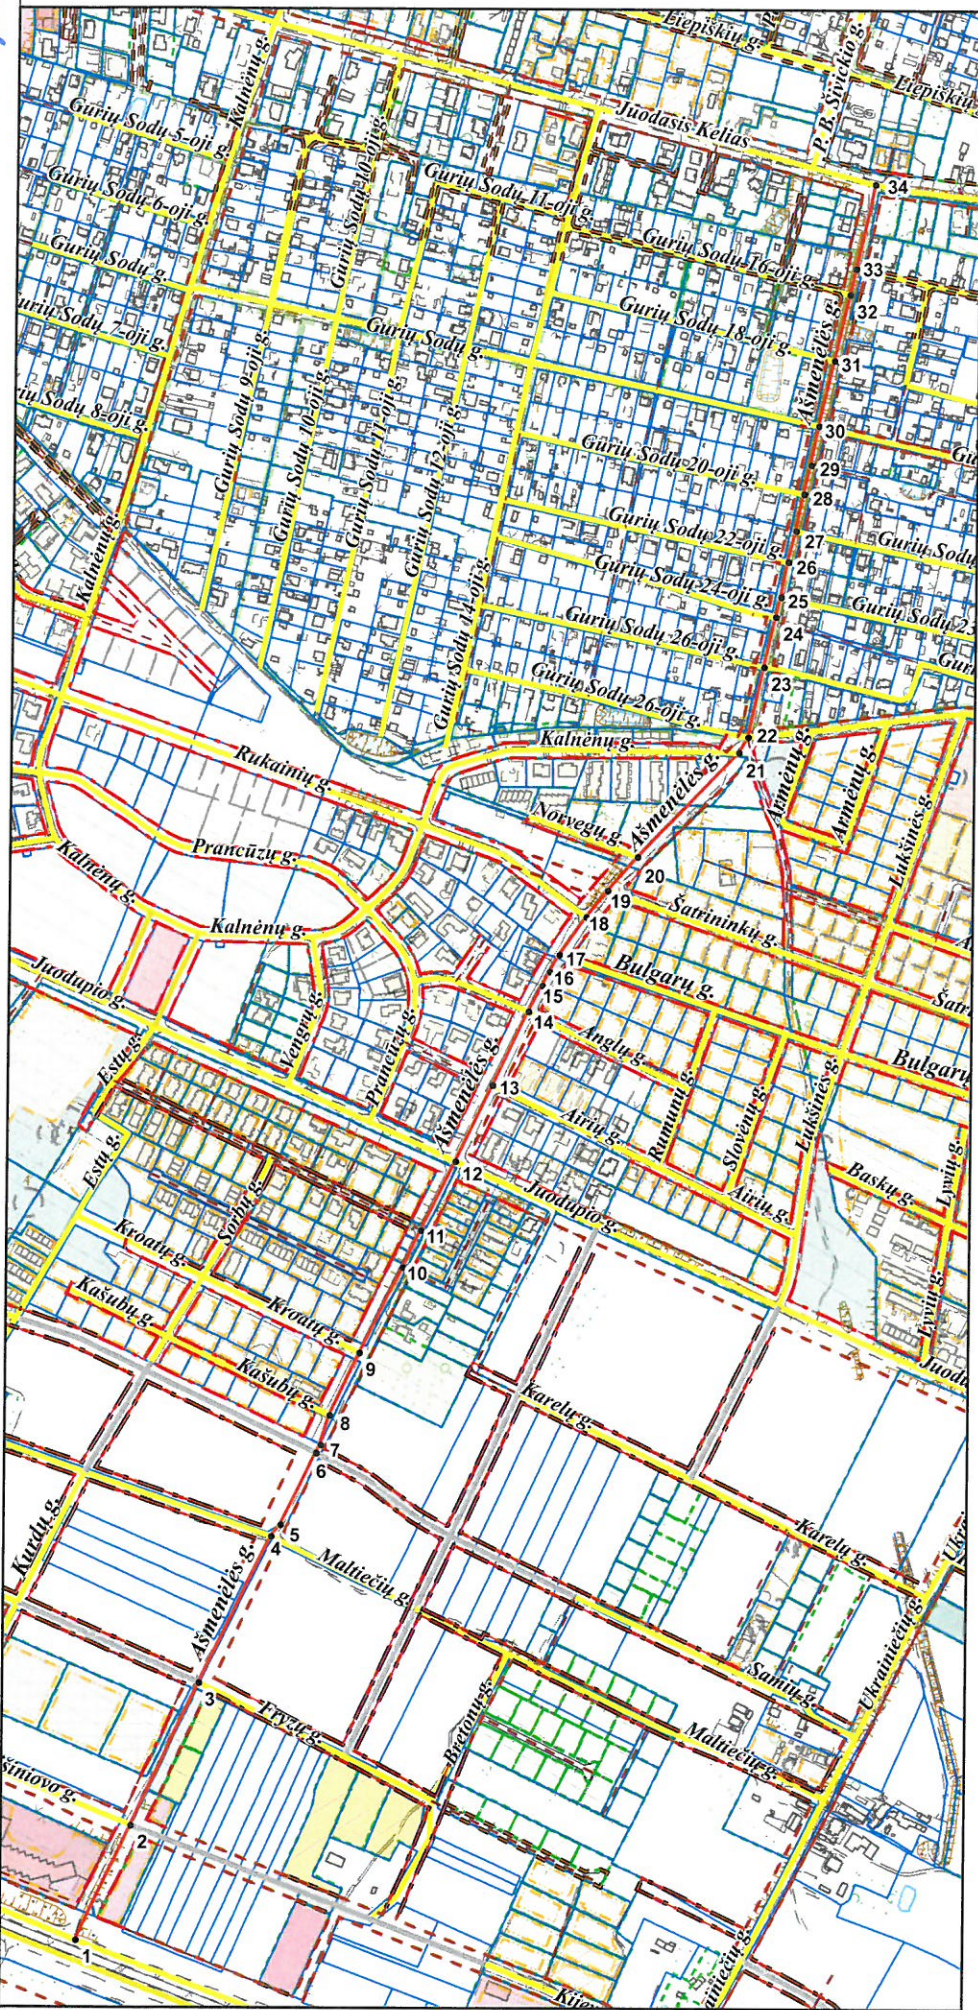

PAVADINIMŲ GATVĖMS, PASTATAMS, STATINIAMS IR KITIEMS OBJEKTAMS SUTEIKIMO, KEITIMO IR ĮTRAUKIMO Į APSKAITĄ TVARKOS APRAŠO I PRIEDAS

Vilniaus miesto savivaldybės tarybos
2018 m. _____ d. sprendimo Nr. _____
priedas

| | |
|--|----------|
| Kartografinis pagrindas | KDB 500V |
| Gatvės taškų koordinacių nustatymo būdas | Grafinis |

GATVIŲ TAŠKŲ KOORDINACIŲ ŽINIARAŠTIS

Ašmenelės g. - taškų Nr. plane 1 - 34

| NR.PLANE | X | Y |
|----------|------------|-----------|
| 1 | 6057177,05 | 586664,1 |
| 2 | 6057299,42 | 586721,11 |
| 3 | 6057450,84 | 586791,65 |
| 4 | 6057606,11 | 586866,28 |
| 5 | 6057618,37 | 586876,15 |
| 6 | 6057694,64 | 586913,38 |
| 7 | 6057703,37 | 586917,65 |
| 8 | 6057735 | 586927 |
| 9 | 6057800,93 | 586957,97 |
| 10 | 6057891,75 | 587002,88 |
| 11 | 6057931,09 | 587022,04 |
| 12 | 6058003,98 | 587057,99 |
| 13 | 6058084,85 | 587096,65 |
| 14 | 6058162,87 | 587133,94 |
| 15 | 6058190 | 587148 |
| 16 | 6058205 | 587156 |
| 17 | 6058223 | 587166 |
| 18 | 6058263 | 587194 |
| 19 | 6058291 | 587217 |
| 20 | 6058327 | 587248 |
| 21 | 6058437,63 | 587353,64 |
| 22 | 6058454,12 | 587363,03 |
| 23 | 6058527,99 | 587379 |
| 24 | 6058581 | 587391 |
| 25 | 6058601,91 | 587395,98 |
| 26 | 6058639,14 | 587403,04 |
| 27 | 6058672 | 587411 |
| 28 | 6058711 | 587419 |
| 29 | 6058742 | 587426 |
| 30 | 6058783 | 587434 |
| 31 | 6058852 | 587450 |
| 32 | 6058921,58 | 587465,91 |
| 33 | 6058949 | 587472 |
| 34 | 6059038 | 587491 |

Naujosios Vilniaus sen.

PATEIKIA:
Vilniaus miesto savivaldybės administracijos
Miesto plėtros departamento direktoriaus pavaduotoja