

VILNIUS 2019

Statytojas: Neteikiami duomenys pagal Lietuvos Respublikos asmens duomenų teisinės apsaugos įstatymo 3 str. 1 d. 1 ir 4 p. bei 7 str. 4 d.

Projektui pritarta: Statytojo parašas

Komplekso nr: GP1-PP-19-06

Projekto pavadinimas **Daugiabučio gyvenamojo namo Paupio g. 33, Vilniuje NEĮRENGTOS PALĖPĖS PATALPOS KEITIMO Į GYVENAMASIAS PATALPAS KAPITALINIO REMONTO PROJEKTINIAI PASIŪLYMAI**

Objektas: Neįrengta palėpė

Statinio kategorija Neypatingas statinys
Statinio naudojimo paskirtis Gyvenamoji, daugiabutis namas

Teritorijos statusas kur yra statinys Vilniaus senamiestis (NKV kodas 16073)
Vilniaus senojo miesto ir priemiesčių archeologinė vietovė (NKV kodas 25504)

Pastato statusas Nėra įtrauktas į Kultūros vertybių registrą

Adresas Paupio g. 33-18
VILNIAUS M.

Stadija: Projektiniai pasiūlymai
Statybos rūšis: Kapitalinis remontas

Projekto dalis: Bendroji dalis

Tomas: 1

Tomų: 1

Architektas: A. Žemelis
Diplomas TB Nr. 107205



Projekto vadovas: G. Sakalis
Specialisto atestatas A1154

Nekilnojamojo kultūros paveldo apsaugos specialistas G. Sakalis
Specialisto atestatas A 0352



Projektinių pasiūlymų paskirtis

- Išreikšti statytojo sumanyto projektuoti statinio (daugiabutis gyvenamasis namas) dalies (neįrengta palėpė) kapitalinio remonto darbų architektūrinę idėją, patalpos pertvarkymo idėją, sukurti sprendinius, kuriais remtųsi techninio projekto rengėjas.
- Informuoti apie numatomą visuomenei svarbaus statinio (daugiabutis gyvenamasis namas) dalies projektavimą (patalpos paskirties keitimas).

Bendrieji duomenys


| | |
|---|---|
| Objektas: | Daugiabutis gyvenamasis namas (6.3) Neįrengta palėpė |
| Statybos vieta: | Gyvenamasis namas Paupio g. 33, Vilniaus miesto Senamiesčio seniūnija, pastato unikalus Nr: 1094-0274-3024, žymėjimas plane 3A1p Neįrengta palėpė, unikalus daikto Nr. 4400-080-6094:6424 Butas Paupio g. 33-9, unikalus daikto Nr. 1094-0274-3019:0004 Butas Paupio g. 33-10, unikalus daikto Nr. 1094-0274-3024:0020 Butas Paupio g. 33-14, unikalus daikto Nr. 1094-0274-3019:0007 |
| Apsaugos zona | Vilniaus senamiestis (16073) Vilniaus senojo miesto vieta ir priemiesčių archeologinė vieta (25504) Subačiaus-Paplaujos priemiesčio III D 1 zona, 96B kvartalas |
| Statinio paveldinis statusas | Nėra įtrauktas į Kultūros vertybių registrą |
| Statytojas | Fizinis asmuo Neteikiami duomenys pagal Lietuvos Respublikos asmens duomenų teisinės apsaugos įstatymo 3 str. 1 d. 1 ir 4 p. bei 7 str. 4 d. |
| Statybos rūšis | Kapitalinis remontas |
| Kapitaliai remontuojamos patalpos pagrindinė naudojimo paskirtis | Priešdarbus: naudojimo paskirtis: kita (neįrengta palėpė). Po darbų: naudojimo paskirtis: kita (neįrengta palėpė) gyvenamoji (dalis prijungta prie gyvenamųjų butų) |
| Statinio paskirtis | Priešdarbus: Gyvenamosios paskirties (trijų ir daugiau butų) namas (6.3) Po darbų: Gyvenamosios paskirties (trijų ir daugiau butų) namas (6.3) |
| Statinio kategorija | Neypatingas statinys |
| Projekto pavadinimas | Daugiabučio gyvenamojo namo Paupio g. 33, Vilniuje, Neįrengtos palėpės patalpos keitimo į gyvenamąsias patalpas kapitalinio remonto projektas |
| Projekto stadija | Projektiniai pasiūlymai |
| Projekto vadovas | Gediminas Sakalis, atestato Nr. A1154, A 0352 |
| Architektas | Arūnas Žemelis, diplomo Nr. TB-1 N. 107205 |

Paveldosauginė dalis


Pastatas Paupio g. 33 yra **Vilniaus senamiesčio**(NKV un. k. 16073) teritorijoje, **Vilniaus senojo miesto ir priemiesčių archeologinės vietovės** (NKV kodas 25504) teritorijoje, Subačiaus-Paplaujos priemiesčio III D 1 zonoje, 96B kvartale.

Pagal *Vilniaus senamiesčio Apsaugos reglamento Naudojimo režimų planą* pastatui Paupio g. 33 yra nustatyta universalaus naudojimo galimybė.

Pagal *Vilniaus senamiesčio Apsaugos reglamento sklypų Tvarkymo režimų planą* pastatui Paupio g. 33 yra galima užstatymo rekonstrukcija ir papildymas (1 zona):

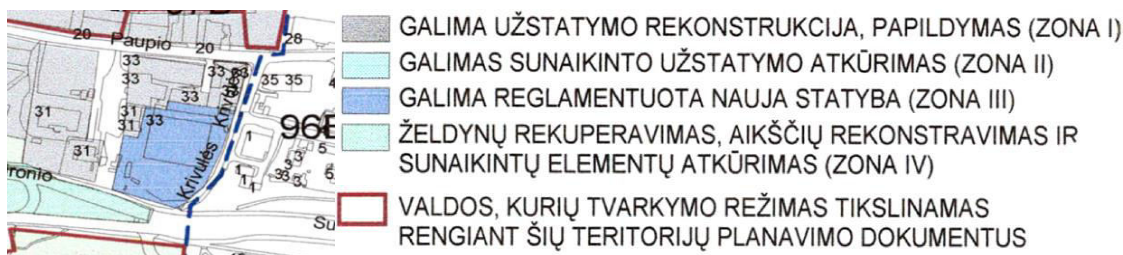

Pagal *Vilniaus senamiesčio apsaugos reglamento (IV dalis) Reikalavimus atskiriems statiniams* pastate Paupio g. 33 restauruojami gatvės fasadas, vakarų fasadas, dalis rytų fasado, pastato elementai.

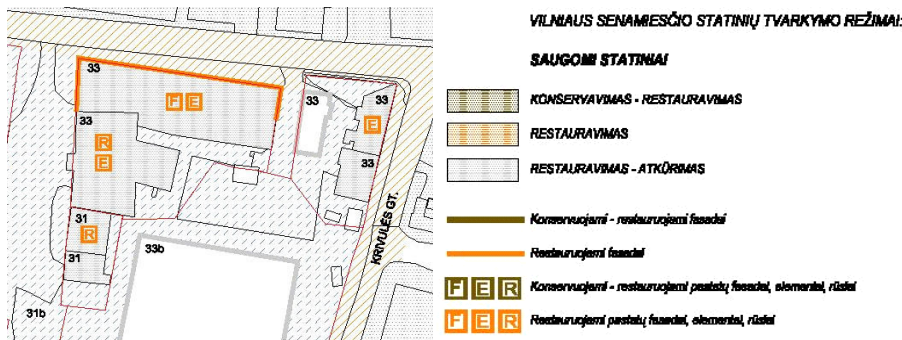

Namas Paupio g. 33 yra pastatytas iki 1940 m., užstatymas susiformavo 19 a. antroje pusėje, pastatas yra statytas kaip ūkinis, 20 a. pradžioje buvo rekonstruotas į gyvenamąjį ir praplėstas.

Saugomas pastato kapitalinių sienų tinklas, fasadai, durų ir langų medžiagiškumas ir jų suskaidymo būdas.

Projekto sprendiniai – stoglangiai nežymiai įtakoja statinio Paupio g. 33 bendrą tūrį, pastato pagrindiniai gabaritai - aukštis, ilgis, plotis nesikeičia. Tai neįtakos valstybės saugomos bei paskelbtos paminklu kultūros paveldo vietovės – Vilniaus senamiesčio (16073) vertingos savybės – Paupio gatvės išklotinės (ties pastatu išklotinė nesaugoma). Projekte žemės judinimo darbai nenumatomi, todėl poveikio nekilnojamajai kultūros vertybei – Vilniaus senojo miesto ir priemiesčių vietai (25504) archeologiskai nebus.

Pastato saugomos (pagal *Vilniaus senamiesčio apsaugos reglamento (IV dalis) Reikalavimus atskiriems statiniams*) dalys – gatvės fasadas su architektūriniais elementais, fasadų langai, durys kapitaliai neremontuojami, lieka tos pačios būklės.

Projektiniai pasiūlymai yra patikrinti Vilniaus m. savivaldybės administracijos Vyriausiojo miesto architekto skyriaus Kultūros paveldo apsaugos poskyryje, 2019-10-04 Reg. Nr. 19-208 PP.

Esama sklypo situacija

Sklypas statiniui nesuformuotas. Vykdamas kapitalinio remonto projekto nustatytus statybos darbus, sklypo plano sprendiniai nebus keičiami.

Po kapitalinio remonto pastatėpatalpų skaičius liks toks pats - 8 butai, 1 negyvenamosios paskirties patalpa – kūrybinės dirbtuvės, kitos 6– neįrengtos pastogės.

Reikalingas automobilių stovėjimo vietų skaičius – 9 (pagal STR 2.06.04:2014 „Gatvės ir vietinės reikšmės keliai. Bendrieji reikalavimai“) arba 2,25–4,5 vieta (Vilniaus miesto savivaldybės teritorijos suskirstymo į zonas pagal nustatytus automobilių stovėjimo vietų skaičiaus koeficientus schema) - lieka nepasikeitęs. Papildomo automobilių stovėjimo vietų poreikio nėra.

Esama būklė

Neįrengta palėpė yra vieno aukšto daugiabučiame name, yra išsidėsčiusi virš butų Nr. 9, Nr. 14 ir bendro naudojimo koridoriaus, ribojasi su buto Nr. 10 antru aukštu - įrengta gyvenamąja palėpe. Neįrengtos pastogės plotas: 50,83 kv/m. Palėpę dengia dviejų šlaitų stogas, stogo danga banguotas šiferis. Stogo konstrukcijos medinės. Patekimas į pastogę: per liuką. Perdanga tarp palėpės ir patalpų

po ja yra medinių sijų su užkaltomos lentutėmis tarp jų, paviršius iš apačios (butų ir koridoriaus lubos) tinkuotas ant medinio tinklo karkaso. Perdanga iš viršaus užpilta sluoksniu šlako.

Inžineriniai tinklai: butuose yra esami vandentiekio ir nuotekų, elektros tinklai. Butų savininkai sudarę paslaugų tiekimo sutartis su šių paslaugų tiekėjais.

Architektūriniai sprendiniai

Palėpė bus padalinta į tris dalis dvejomis atitvaromis pagal bendraturčių susitartą plotų paskirstymo tarpusavyje schemą. Dvi palėpės dalys atitinkamai bus prijungtos prie butų Nr. 9 ir Nr. 10, taps gyvenamosiomis patalpomis. Trečioji palėpės dalis virš buto Nr. 14 lieka kaip negyvenama pastogė. Visose dalyse bus įrengti tūriniai stoglangiai. Pietinėje palėpės dalyje (kiemo pusė) stoglangiai suprojektuoti analogiškai esamam 4 langų stoglangiui, pratesiant 3 langais mezonino tipo tūrį. Antrame palėpės lygmenyje įkomponuojami 3 plokšti 120x78 cm stoglangiai. Stogo danga numatoma klasikinės valcuotos, su profiliu, dažytos raudona spalva, skardos lakštai (plotis 40 cm, siūlės-profilio aukštis 2,5 cm). Langų rėmas medinis, spalva – tamsiai ruda (pagal esamo gretimai stoglangio).

Esama palėpės medinių sijų perdanga stiprinama ir šiltinama. Įrengiant laiptinę iš buto į palėpę, perdanga vietomis kertama. Susidėvėjusi, avarinės būklės perdanga virš buto Nr. 14 pakeičiama į lengvą surenkamą perdangą „Teriva“ tipo.

Šiaurinėje palėpės dalyje (Paupio gatvės pusė) įrengiamas atskiras stoglangis analogiškas esamiems dviem stoglangiams. Stoglangio stogo danga – klasikinės valcuotos, su profiliu, dažytos raudona spalva, skardos lakštai. Lango rėmas medinis, spalva – tamsiai ruda (pagal esamų gretimai 2 stoglangių).

INŽINERINIAI TINKLAI

Vandentiekis ir nuotekynė Butai, prie kurių prijungiamos palėpės patalpos, pertvarkytos į gyvenamąsias, turi vandens ir nuotekynės sistemas. Su UAB „Vilniaus vandenys“ butų savininkai turi sudarytas paslaugų teikimo sutartis.

Elektros tiekimas Butai turi elektros įvadus. Butų savininkai turi sudarytas elektros teikimo sutartis. Turimi pajėgumai pakankami organizuoti prijungtų (prie buto) ir pertvarkytų palėpės patalpų dirbtinį apšvietimą, elektros taškus.

Šildymas Butai turi autonominę vietinę šildymo sistemą - dujos, elektra. Sistemos pajėgumų užtenka šildyti pertvarkytas į gyvenamąsias patalpas šaltuoju metų laiku.

Statybos darbų organizavimas

Įvažiavimas ir įėjimas į teritoriją – esamas, iš Paupio g. pusės. Bus naudojamas esamo vandentiekio vanduo, naudojamas esamais pastato elektros energijos ištekliais. Statybos metu kaimyninių sklypų gyventojai nepatogumų nepatirs, priėjimai ir pravažiavimai nebus užtvirti. Kaimyninių sklypų įvadiniai tinklai nebus paliesti. Baigus tvarkybos darbus statybietė bus palikta švari, be pašalinių daiktų.

Pagrindinių normatyvinių dokumentų, kurių pagrindu parengtas techninis projektas, sąrašas:

- Lietuvos Respublikos Statybos Įstatymas - LR Nekilnojamojo kultūros paveldo įstatymas
- PTR 3.06.01:2007 „Kultūros paveldo tvarkybos darbų projektų rengimo taisyklės“
- STR 1.04.04:2017 „Statinio projektavimas, projekto ekspertizė“
- LR teritorijų planavimo įstatymas;
- LR darbuotojų saugos ir sveikatos įstatymas;
- STR 1.01.03:2017 „Statinių klasifikavimas“;
- STR 1.01.08:2002 „Statinio statybos rūšys“
- STR 1.07.01:2010 "Statybą leidžiantys dokumentai"
- STR 2.02.01:2004 "Gyvenamieji pastatai"
- STR 2.02.02:2004 „Visuomeninės paskirties statiniai“
- STR 1.08.02:2002 „Statybos darbai“;
- STR 2.01.01(1):2005 „Esminiai statinio reikalavimai. Mechaninis atsparumas ir pastovumas“

- STR 2.01.01(2):1999 „Esminiai statinio reikalavimai. Gaisrinė sauga“;
- STR 2.01.01(3):1999 „Esminiai statinio reikalavimai. Higiena, sveikata, aplinkos apsauga“;
- STR 2.01.01(4):2008 „Esminiai statinio reikalavimai. Naudojimo sauga“
- STR 2.01.01(6):2008 „Esminiai statinio reikalavimai. Energijos taupymas ir šilumos išsaugojimas“;
- STR 2.01.07:2003 „Pastatų vidaus ir išorės apsauga nuo triukšmo“;
- STR 2.05.02:2008 „Statinių konstrukcijos. Stogai“;
- STR 2.05.03:2003 „Statybinių konstrukcijų projektavimo pagrindai“;
- STR 2.05.04:2003 „Poveikiai ir apkrovos“;
- STR 2.09.02:2005 „Šildymas, vėdinimas ir oro kondicionavimas“;
- STR 2.01.06:2009 „Statinių apsauga nuo žaibo. Išorinė statinių apsauga nuo žaibo“;
- STR 2.05.01:2005 „Pastatų atitvarų šiluminė technika“;
- STR 2.05.20:2006 „Langų ir išorės įėjimo durys“;
- STR 2.09.04:2008 „Pastato šildymo sistemos galia. Šilumos poreikis šildymui“;
- Rekomendacijos R 16-00 "Statinio projekto sudėtis";
- HN 98:2000 „Natūralus ir dirbtinis apšvietimas“;
- HN 33:2007 „Akustinis triukšmas“;
- HN 80:2000 „Elektromagnetinis laukas darbo vietose ir gyvenamojoje aplinkoje“;
- Lietuvos Respublikos priešgaisrinės saugos įstatymas.
- Gaisrinės saugos pagrindiniai reikalavimai (taisyklės).
- Kitais statybos normatyviniais dokumentais.

BENDRIEJI STATINIO RODIKLIAI

| Pavadinimas | Mato vnt. | Kiekis | | Pastabos |
|---|----------------|-------------------------------|-------------------------------|--|
| | | Prieš kapitalinį remontą | Po kapitalinio remonto | |
| Pastato pagrindinė tikslinė naudojimo paskirtis | | Daugiabutis gyvenamasis namas | Daugiabutis gyvenamasis namas | Po statybos darbų paskirtis nesikeičia |
| Vyraujanti patalpų grupės pagrindinė tikslinė naudojimo paskirtis | | Gyvenamoji | Gyvenamoji | Po statybos darbų paskirtis nesikeičia |
| Pastato paskirties grupė | | Gyvenamoji | Gyvenamoji | Po statybos darbų grupė nesikeičia |
| Bendras plotas | m ² | 905,96 | 918,17 | 12,21 m ² padidėjimas dėl tūrinių stoglangių įrengimo |
| naudingas | m ² | 472,31 | 501,54 | Namo butų plotas |
| Pastato tūris | m ³ | 4113 | 4142 | 29 m ³ padidėjimas dėl tūrinių stoglangių įrengimo |
| Aukštų skaičius | vnt. | 1a. su mansarda | 1a. su mansarda | nesikeičia |
| Pastato aukštis iki kraigo | m | 8,8 | 8,8 | nesikeičia |
| Butai | vnt. | 8 | 8 | |
| Negyvenamos patalpos | vnt. | 1 | 1 | Kūrybinė dirbtuvė |

| | | | | |
|--|------|---|---|--|
| Kitos patalpos - neįrengtos palėpės | vnt. | 6 | 6 | |
|--|------|---|---|--|

PATALPŲ RODIKLIAI

| RODIKLIAI | Mato vnt. | Gyvenamosios paskirties patalpų | | | | Negyvenamosios paskirties patalpų | |
|---------------------------------|----------------|---------------------------------|-------|--------------|-------|-----------------------------------|-------|
| | | Butas Nr. 9 | | Butas Nr. 10 | | Neįrengta palėpė Nr.18 | |
| | | Prieš | Po | Prieš | Po | Prieš | Po |
| Patalpų skaičius | vnt. | 2 | 3 | 6 | 7 | 1 | 1 |
| Kambarių skaičius | vnt. | 1 | 2 | 3 | 4 | - | - |
| Bendrasis plotas | m ² | 15,22 | 29,46 | 68,63 | 83,62 | 50,83 | 34,08 |
| Gyvenamasis plotas | m ² | 10,03 | 26,57 | 62,54 | 67,83 | | |
| Naudingasis plotas | m ² | 15,22 | 29,46 | 68,63 | 83,62 | | |
| Pagalbinis naudingasis plotas | m ² | 5,19 | 2,89 | 6,09 | 15,79 | | |
| Pagalbinis nenaudingasis plotas | m ² | - | - | - | - | | |
| Pagrindinis plotas | m ² | | | | | 50,83 | 34,08 |

Projekto vadovas, A1154
 Kultūros paveldo specialistas, A0352


G. Sakalis
 G. Sakalis



Architektas, Diplomas TB Nr. 107205


A. Žemelis



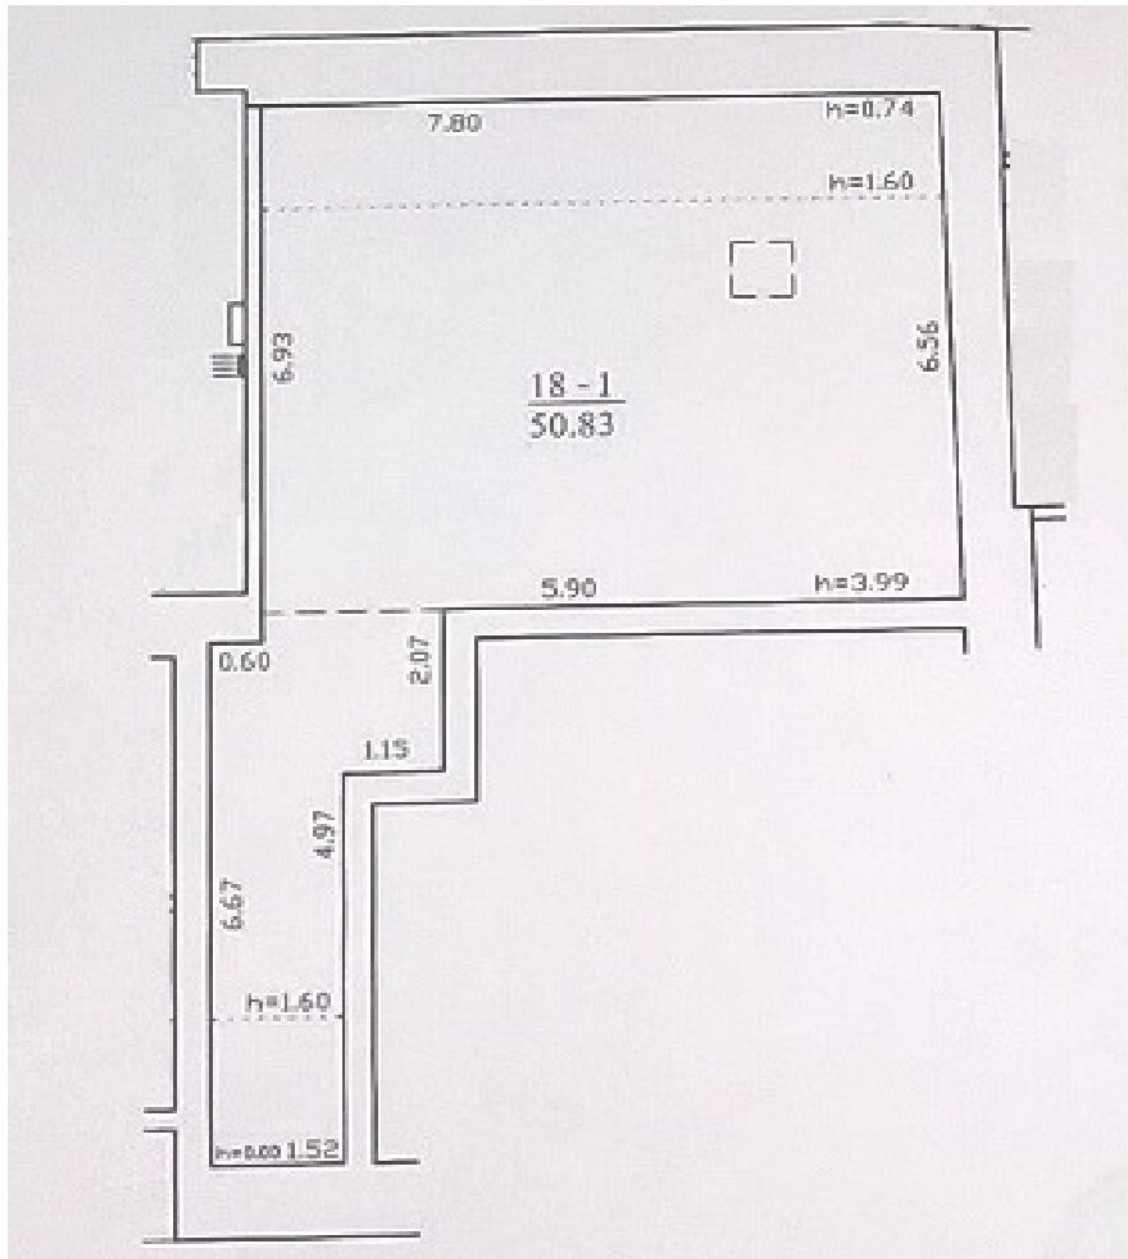

Neįrengtos palėpės planas paimtas iš kadastrinių matavimų bylos

| | | | | | | | | | |
|--------------------------|-------------------------|--|---------|---------|---|--|---------|----------|-------|
| Atest. Nr. | | | | | Daugiabučio gyvenamojo namo Paupio g. 33, Vilniuje, Neįrengtos palėpės patalpos keitimo į gyvenamąsias patalpas kapitalinio remonto projektiniai pasiūlymai | | | | |
| | | V. Pavardė | parašas | data | | | | | |
| A1154 | PV | G. SAKALIS | | 2019-06 | ESAMAS PALĖPĖS PLANAS | | STADIJA | MASTELIS | LAPAS |
| A 0352 | K. paveldo specialistas | | | | | | PP | | 01 |
| Dipl. Nr. TB-1 N. 107205 | Arch. | A. ŽEMELIS | | 2019-06 | | | | | |
| Statytojas | | Neteikiami duomenys pagal Lietuvos Respublikos asmens duomenų teisinės apsaugos įstatymo 3 str. 1 d. 1 ir 4 p. bei 7 str. 4 d. | | | GP1-PP-19-06 | | | | |

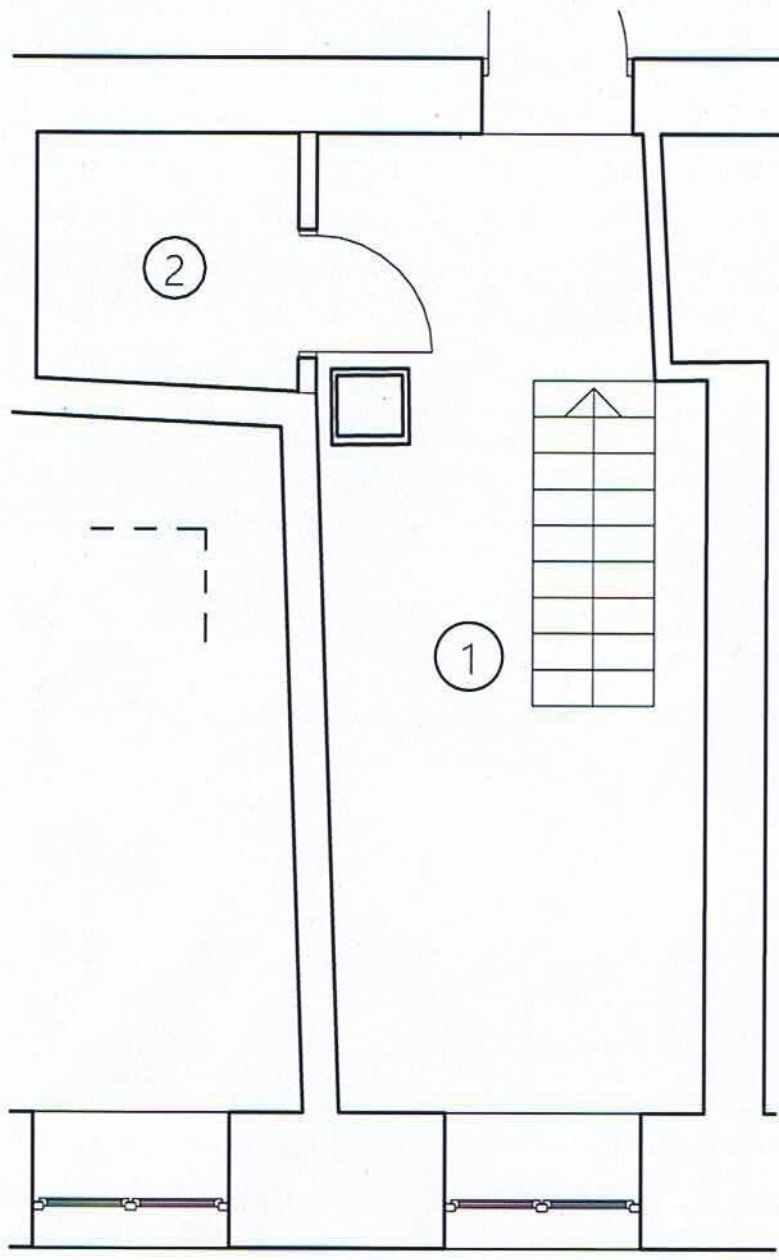


EKSPLIKACIJA

Butas Nr.9

- 1. Kambarys 13,7 m²
- 2. Sanmazgas 2,89 m²
- Viso: 16,59 m²

| | | | | | | | | |
|-------------------------|-------|--|---------|------|---|---------|----------|-------|
| ATEST. NR. | | | | | Daugiabučio gyvenamojo namo Paupio g. 33, Vilniuje, Neįrengtos palėpės patalpos keitimo į gyvenamąsias patalpas kapitalinio remonto projektiniai pasiūlymai | | | |
| | | v. pavardė | parašas | data | | | | |
| A1154 | PV | G.SAKALIS | | | PIRMO AUKŠTO PLANAS, 9 Bt. | STADIJA | MASTELIS | LAPAS |
| A 0352 | | | | | | PP | 1:50 | |
| DIPL.NR TB-1 Nr. 107205 | ARCH. | A. ŽEMELIS | | | | | | |
| Statytojas | | Neteikiami duomenys pagal Lietuvos Respublikos asmens duomenų teisinės apsaugos įstatymo 3 str. 1 d. 1 ir 4 p. bei 7 str. 4 d. | | | GP1-PP-19-06 | | | |

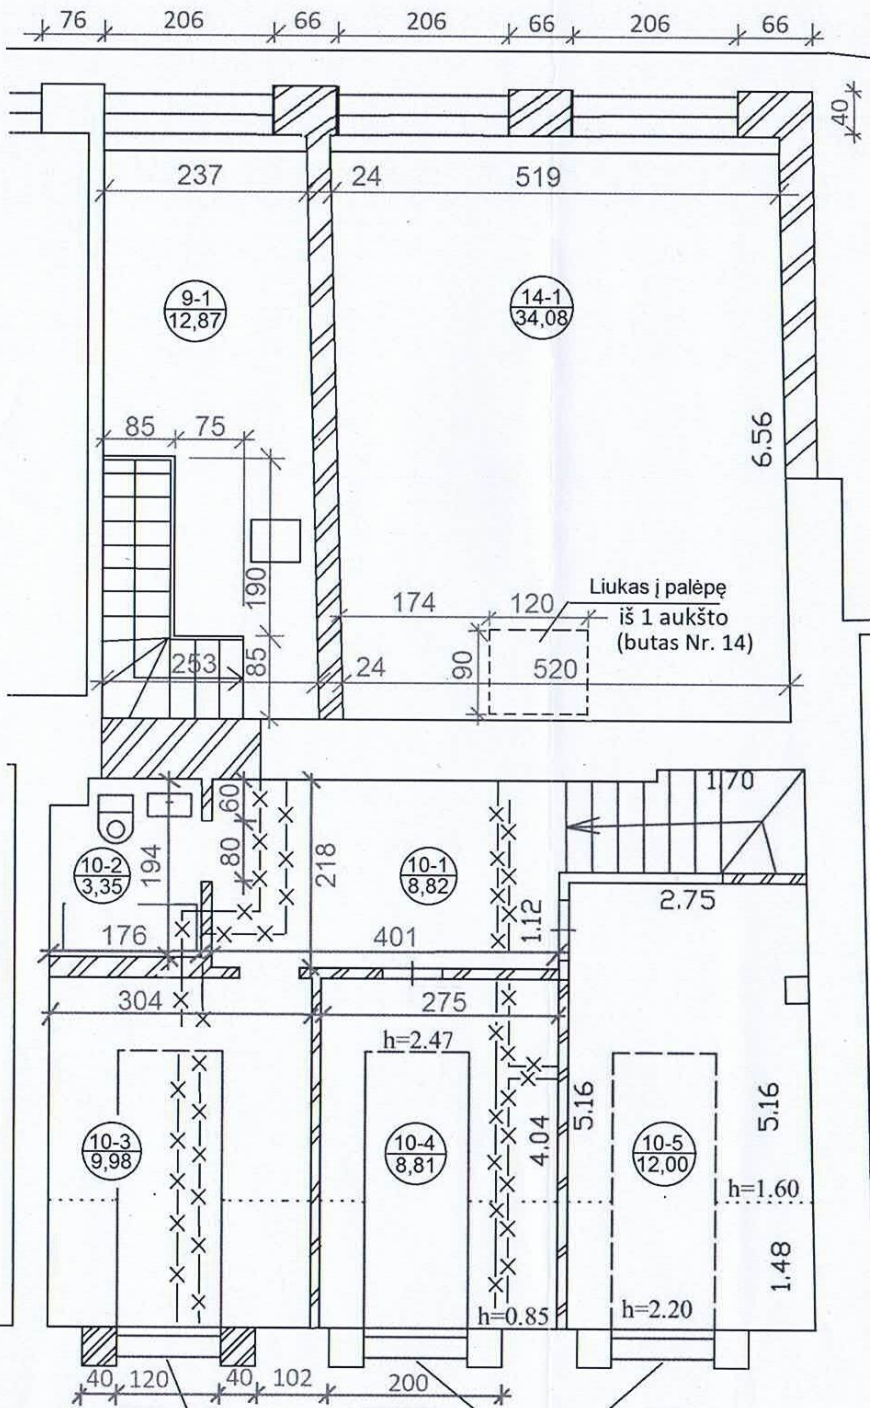

SUTARTINIAI ŽENKLAI



NAUJOS SIENOS



GRIAUNAMOS PERTVAROS

EKSPLIKACIJA

BUTAS 9.

9-1. Kambarys 12,87 m² (2 aukštas)

BUTAS 10.

10-1 Holas 8,82 m²

10-2 Sanmazgas 3,35 m²

10-3 Kambarys 9,98 m²

10-4 Kambarys 8,81 m²

10-5 Kambarys 12,0 m²

Viso: 42,96 m² (2 aukštas)

14-1 NEĮRENGTA PALĖPĖ 34,08 m²

PAVELDO SAUGOS
PŪŽŪRIU PATARŠINIA


Vilniaus miesto savivaldybės administracijos
Vyriausiojo miesto architekto pareigoms
Kultūros paveldo apsaugos poskyrio
vyriausioji specialistė

Vikita Osadėja
2019-10-04 2019-10-19-2019-10-19


Įrengiamas stoglangis

Esami stoglangiai

| | | | | | | | | |
|---------------------------|---|------------|---------|---------|---|------|--|--|
| ATEST. NR. | | v. pavardė | parašas | data | Daugiabučio gyvenamojo namo Paupio g. 33, Vilniuje, Neįrengtos palėpės patalpos keitimo į gyvenamąsias patalpas kapitalinio remonto projektiniai pasiūlymai | | | |
| A1154 | PV | G. SAKALIS | | 2019-06 | PALĖPĖS PLANAS | | | |
| A 0352 | Kultūros paveldo specialistas | | | | | | | |
| DIPL. NR. TB-1 Nr. 107205 | ARCH. | A. ŽEMELIS | | 2019-06 | PP | 1:50 | | |
| Statytojas | Netekiami duomenys pagal Lietuvos Respublikos asmens duomenų teisinės apsaugos įstatymo 3 str. 1 d. 1 ir 4 p. bei 7 str. 4 d. | | | | GP1-PP-19-06 | | | |

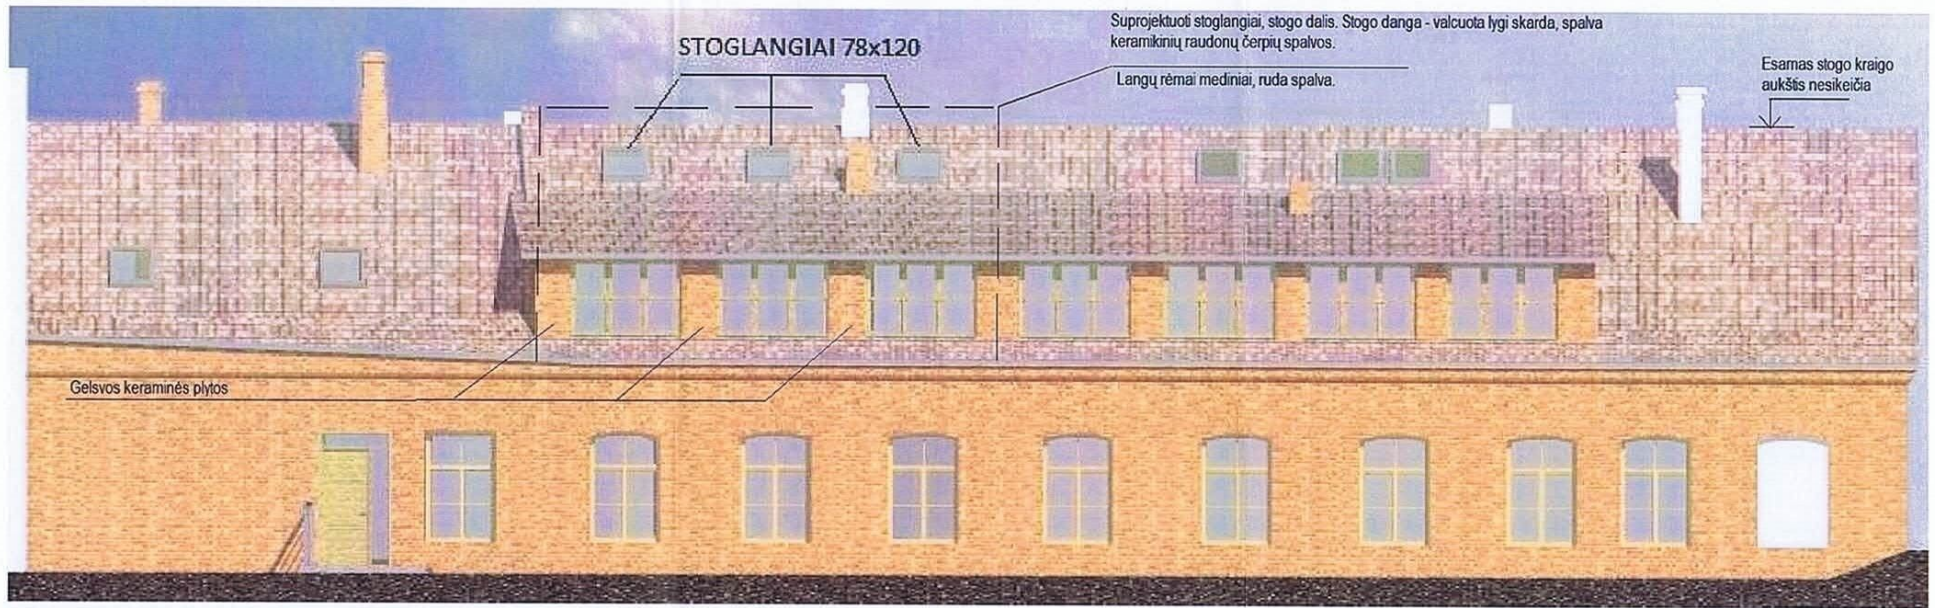

PROJEKTUOJAMAS FASADAS KIEMO PUSĖ

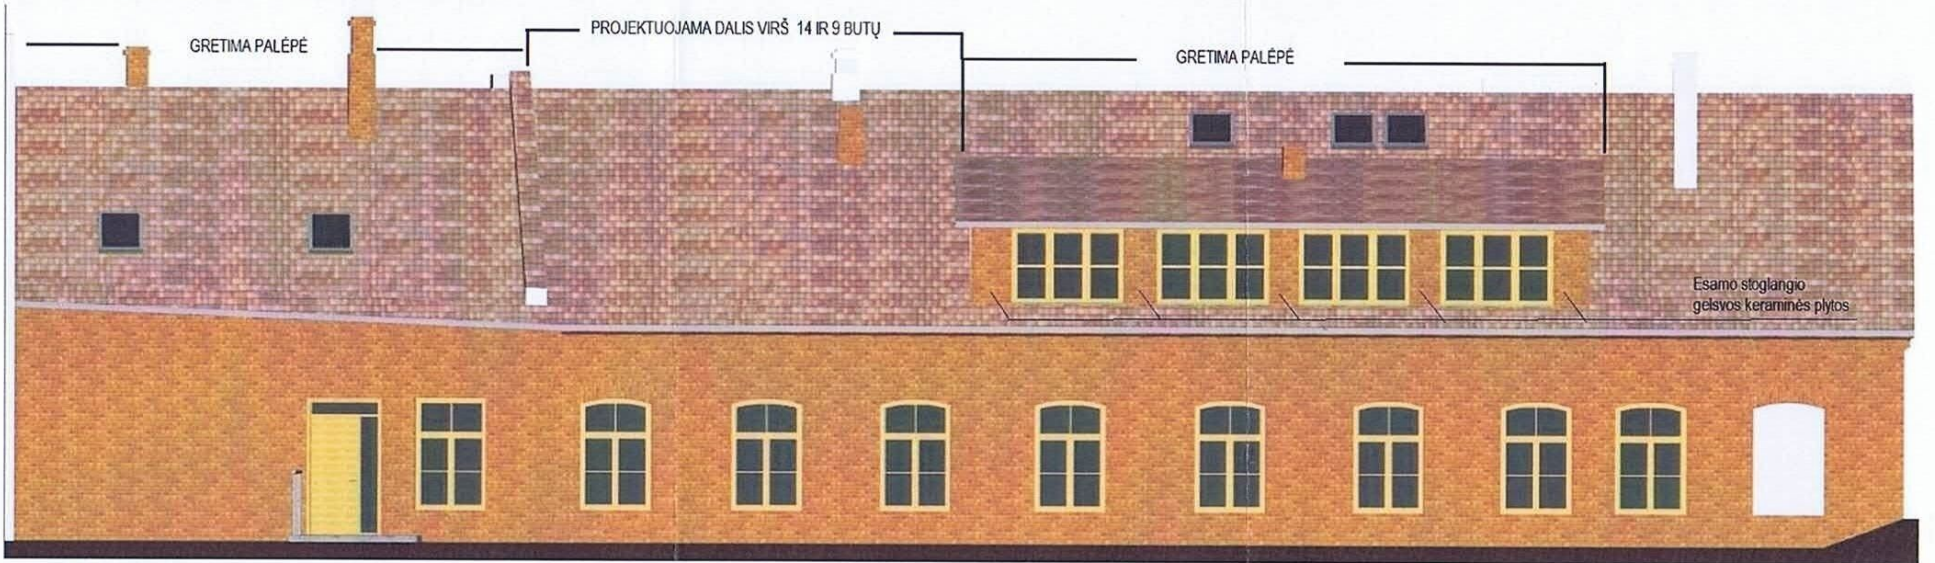

ESAMAS FASADAS KIEMO PUSĖ

PAVELDOSA
POŽIŪRIŲ PATIKINIMAS

Vilniaus miesto savivaldybės administracijos
Vyriausiojo miesto architekto skyriaus
Kultūros paveldo apsaugos poskyrio
vyriausioji specialistė

Vikita Osadčaja
2019-10-04
Reg. Nr. 19-208 PP

| | | | | | | | | | | |
|------------|---------------------------|---|------------|---------|---------|---|-----------------------------|---------|----------|-------|
| ATEST. NR. | v. pavardė | | | parašas | data | Daugiabučio gyvenamojo namo Paupio g. 33, Vilniuje, Neįrengtos palėpės patalpos keitimo į gyvenamąsias patalpas kapitalinio remonto projekciniai pasiūlymai | PIETŲ FASADAS KIEMO PUSĖ | STADIJA | MASTELIS | LAPAS |
| | A1154 | PV | G.SAKALIS | | 2019-06 | | | PP | 1:100 | |
| | A 0352 | Kultūros paveldo specialistas | | | | | | | | |
| | DIPL. NR. TB-1 Nr. 107205 | ARCH. | A. ŽEMELIS | | 2019-06 | | | | | |
| Statytojas | | Neteikiami duomenys pagal Lietuvos Respublikos asmens duomenų teisinės apsaugos įstatymo 1 d. 4 ir 4 p. bei 7 str. 4 d. | | | | GP1-PP-19-06 | | | | |

Projektuojamas stoglangis. Stogo danga - skardos lakštai, spalva - raudona.
Lango rėmai - rudi, stoglangio sienelių apdaila iš medžio dailienčių, ruda spalva, kaip gretimų esamų stoglangių.



PROJEKTUOJAMAS FASADAS GATVĖS PUSĖ

Pastaba: Pirmo aukšto langų rėmai tikrovėje balti, piešinyje ruda spalva pateikta siekiant išriškinti langų angas, rėmus. Fasado spalva yra balta.


Esami stoglangiai, butas Nr. 10



ESAMAS FASADAS GATVĖS PUSĖ

PAVELDOSADININKAS
POŽIŪRIŲ PATIKRINTA
Vilniaus miesto savivaldybės administracijos
Vyriausiojo miesto architekto skyriaus
Kultūros paveldo apsaugos poskyrio
vyriausioji specialistė
Vikta Osadėja
2019-10-04
Reg. Nr. 19-208 PP

| | | | | | | | | |
|--------------------------------|-------------------------------|---|---------|---------|---|---------|----------|-------|
| ATEST. NR. | | v. pavardė | parašas | data | Daugiabučio gyvenamojo namo Paupio g. 33, Vilniuje, Neįrengtos palėpės patalpos keitimo į gyvenamąsias patalpas kapitalinio remonto projektiniai pasiūlymai | | | |
| A1154 | PV | G.SAKALIS | | 2019-06 | | | | |
| A 0352 | Kultūros paveldo specialistas | | | | ŠIAURĖS FASDAS GATVĖS PUSĖ | STADIJA | MASTELIS | LAPAS |
| DIPLOM. NR. 1B-1 Nr. 10/205 | ARCH. | A. ŽEMELIS | | 2019-06 | | PP | 1:150 | |
| Statytojas | | Neteikiami duomenys pagal Lietuvos Respublikos asmens duomenų teisinės apsaugos įstatymo 1 d. 1 ir 4 p. bei 7 str. 4 d. | | | GP1-PP-19-06 | | | |

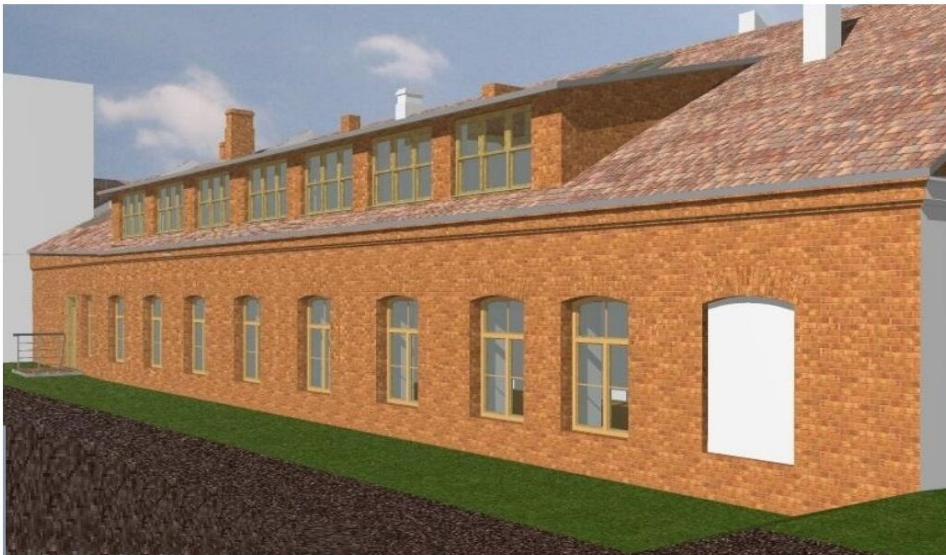

| | | | | | | | | |
|----------------------------|--|--|------------|---------|---|----------|-------|--|
| ATEST. NR. | | | | | Daugiabučio gyvenamojo namo Paupio g. 33, Vilniuje, Neįrengtos palėpės patalpos keitimo į gyvenamasias patalpas kapitalinio remonto projektiniai pasiūlymai | | | |
| A1154 | | v. pavardė | parašas | data | | | | |
| A 0352 | | PV Kultūros paveldo specialistas | G. SAKALIS | 2019-06 | STADIJA | MASTELIS | LAPAS | |
| DIPL.NR TB-1 Nr. 107205 | | ARCH. | A. ŽEMELIS | 2019-06 | PP | | | |
| Statytojas | | Neteikiami duomenys pagal Lietuvos Respublikos asmens duomenų teisinės apsaugos įstatymo 3 str. 1 d. 1 ir 4 p. bei 7 str. 4 d. | | | GP1-PP-19-06 | | | |