

# VILNIAUS MIESTO GATVIŲ IŠDĖSTYMO PLANAS M 1 : 3000

PAVADINIMŲ GATVĖMS, PASTATAMS, STATINIAMS IR KITEMS OBJEKTAMS SUTEIKIMO, KEITIMO IR IŠTRAUKIMO Į APSKAITĄ TVARKOS APRAŠO I PRIEDAS

Vilniaus miesto savivaldybės tarybos

2019 m. \_\_\_\_\_ d. sprendimo Nr. \_\_\_\_\_


\_\_\_\_\_ priedas

Kartografinis pagrindas	KDB 500V
Gatvės taškų koordinatų nustatymo būdas	Grafinis

## GATVIŲ TAŠKŲ KOORDINACIŲ ŽINIARAŠTIS

Pabarės g. - taškų Nr. plane 1 - 41

NR. PLANE	X	Y
1	6059089,29	582861,26
2	6058982,08	582858,04
3	6058982,96	582900,19
4	6058885,92	582903,46
5	6058877,75	582905,81
6	6058863,47	582908,97
7	6058843,18	582915,45
8	6058815,89	582926,59
9	6058788,99	582939,44
10	6058780,82	582944,58
11	6058776,33	582948,56
12	6058772,97	582953,05
13	6058763,68	582969,47
14	6058762,25	582974,47
15	6058762,05	582979,98
16	6058762,76	582984,07
17	6058764,7	582988,15
18	6058767,87	582994,06
19	6058770,52	583001
20	6058772,25	583008,76
21	6058773	583019,7
22	6058772,39	583031,84
23	6058769,63	583045,81
24	6058765,21	583056,92
25	6058758,78	583066,71
26	6058751,12	583073,43
27	6058740,42	583078,14
28	6058644,51	583099,16
29	6058640,63	583100,9
30	6058638,38	583103,85
31	6058627,98	583134,87
32	6058616,5	583160,11
33	6058611,74	583162,18
34	6058605,7	583162,18
35	6058599,67	583161,38
36	6058595,07	583158,68
37	6058591,73	583154,24
38	6058588,08	583131,38
39	6058586,5	583128,2
40	6058583,8	583125,82
41	6058528,65	583117,33

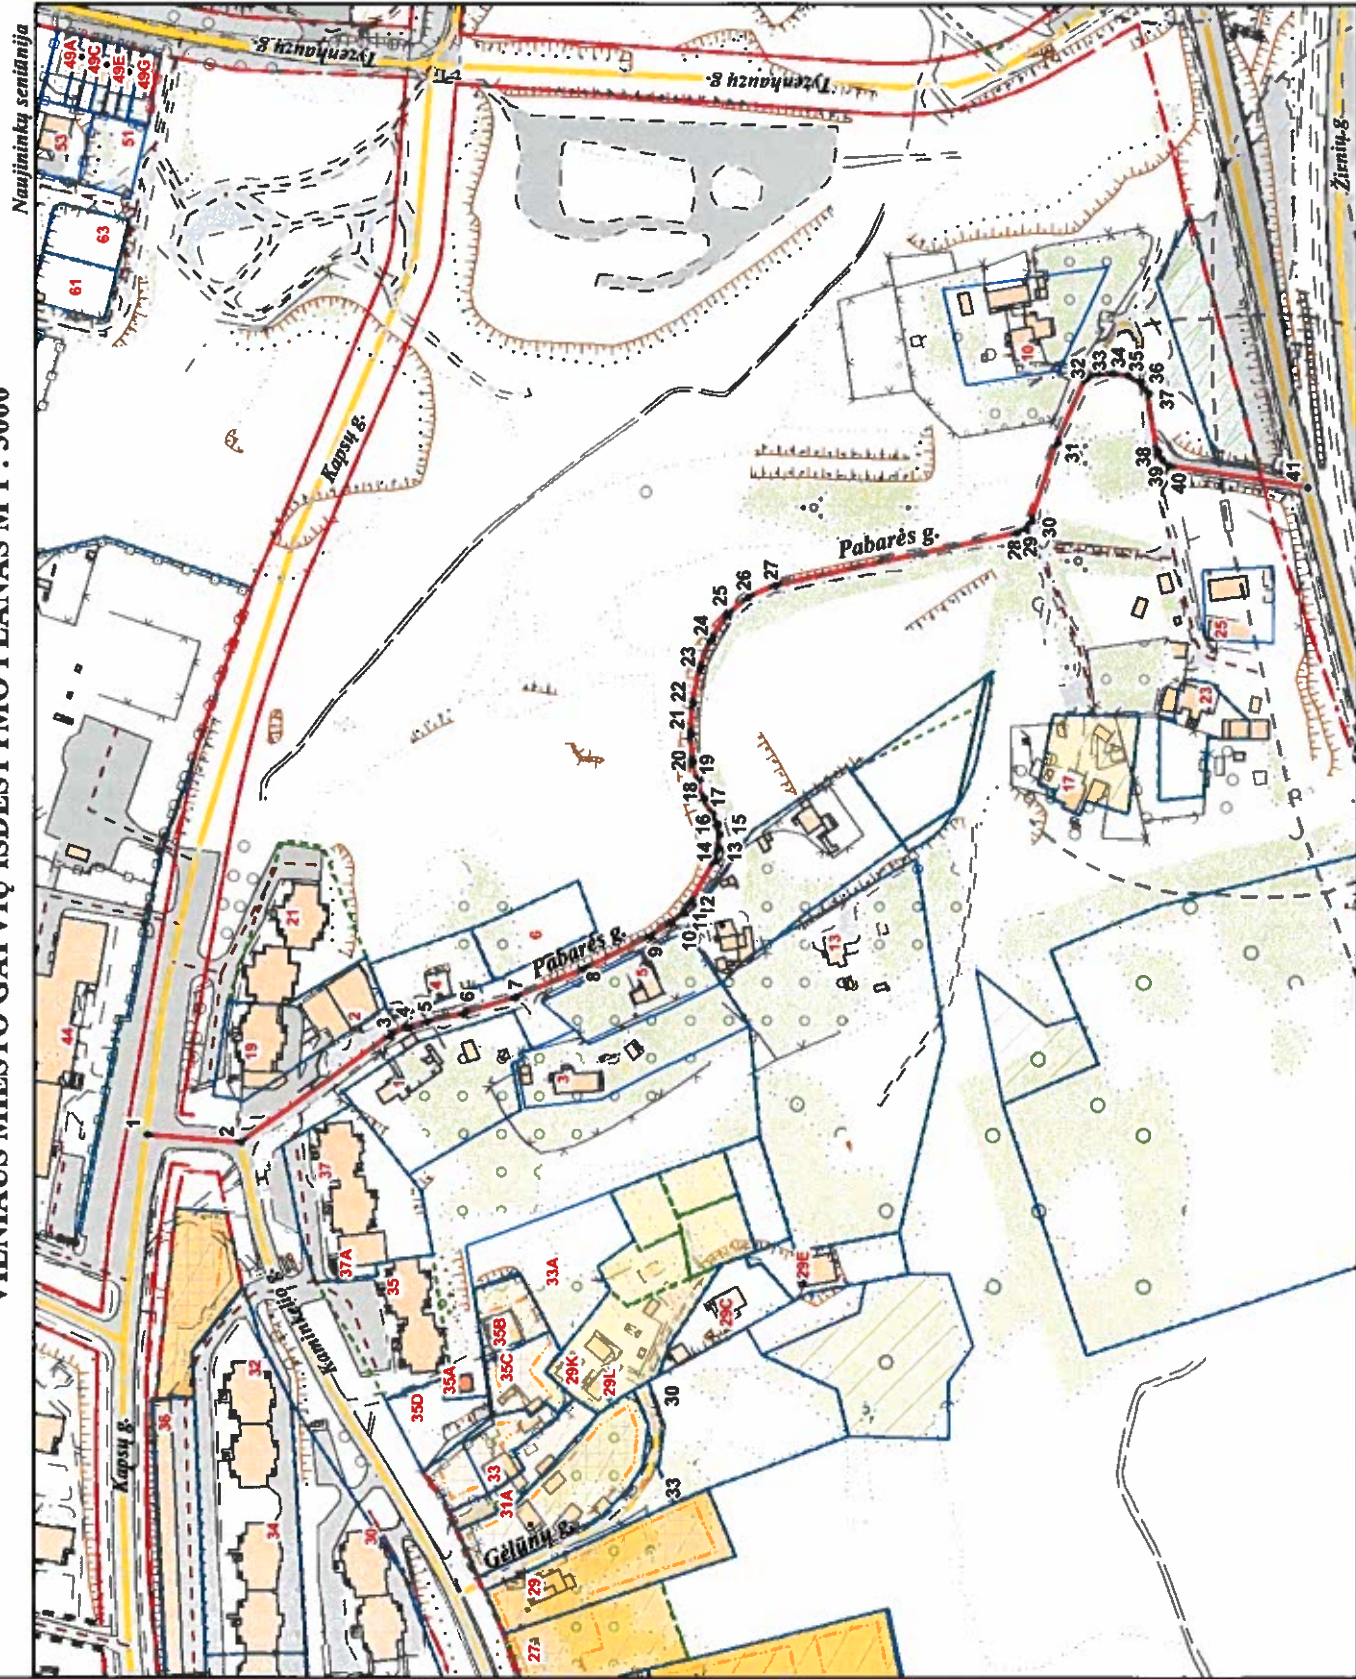

PATEIKIA:  
 Vilniaus miesto savivaldybės administracijos  
 Žemės tvarkymo ir administravimo skyriaus vedėja