



**VILNIAUS MIESTO SAVIVALDYBĖS  
ADMINISTRACIJOS DIREKTORIUS**

**ĮSAKYMAS  
DĖL SKLYPO ŽIRMŪNŲ G. 3A DETALIOJO PLANO RENGIMO  
DARBŲ PROGRAMOS TVIRTINIMO**

2023 m. gruodžio d. Nr.  
Vilnius

Vadovaudamasis Lietuvos Respublikos teritorijų planavimo įstatymo 17 straipsnio 7 ir 9 dalimis, 25 straipsnio 2 dalimi, Kompleksinio teritorijų planavimo dokumentų rengimo taisyklėmis, patvirtintomis Lietuvos Respublikos aplinkos ministro 2014 m. sausio 2 d. įsakymu Nr. D1-8 „Dėl Kompleksinio teritorijų planavimo dokumentų rengimo taisyklių patvirtinimo“ ir Vilniaus miesto savivaldybės mero 2023 m. gruodžio 8 d. potvarkiu Nr. 955-1416/23 „Dėl leidimo rengti sklypo Žirmūnų g. 3A (kadastr. Nr. 0101/0023:241) detalų planą inicijavimo sutarties pagrindu“,

t v i r t i n u sklypo Žirmūnų g. 3A (kadastr. Nr. 0101/0023:241) detaliojo plano rengimo darbų programą (pridedama).

Administracijos direktorius

Adomas Bužinskas

PATVIRTINTA:

Vilniaus m. savivaldybės  
administracijos direktoriaus

2023 m. \_\_\_\_\_ d. įsakymu Nr.


## PLANAVIMO DARBŲ PROGRAMA DETALIOJO PLANAVIMO DOKUMENTUI RENGTI

- 1. Planavimo dokumento pavadinimas:** Sklypo Žirmūnų g. 3A detalusis planas.
- 2. Planuojamos teritorijos (sklypų) adresas:** Žirmūnų g. 3A (kadastro Nr. 0101/0023:241), Vilniuje.
- 3. Planuojamos teritorijos plotas:** apie 1,29 ha.
- 4. Planavimo organizatorius:** Vilniaus miesto savivaldybės administracijos direktorius, Konstitucijos pr. 3, tel. 8 5 2112616, faks. 8 5 2112222, LT-09601, Vilnius
- 5. Planavimo iniciatorius** juridiniai asmenys.
- 6. Rengėjas:** pasirenka planavimo iniciatorius.
- 7. Planavimo pagrindas:** iniciatoriaus prašymas.
- 8. Planavimo tikslai ir detaliojo plano uždaviniai:** nustatyti žemės sklypo naudojimo būdą, suplanuoti susisiekimo ir inžinerinę infrastruktūrą bei nustatyti teritorijos naudojimo reglamentus vadovaujantis Vilniaus miesto savivaldybės teritorijos bendrojo plano sprendiniais (pagal pridedamą miesto plano ištrauką).
- 9. Papildomi planavimo uždaviniai:** numatyti funkcinis bei kompozicinius ryšius su gretimomis teritorijomis, suformuoti optimalią urbanistinę struktūrą, suplanuoti optimalų planuojamos teritorijos inžinerinių komunikacinių koridorių tinklą, numatyti priemones esamų želdynų bei šlaitų apsaugai ir naudojimui.
- 10. Papildomi reglamentai:** nenustatomi.
- 11. Tyrimai ir galimybių studijos:** neatliekamos.
- 12. SPAV reikalingumas:** nereikalingas.
- 13. Atviras konkursas geriausiai urbanistinei idėjai atrinkti:** nereikalingas.
- 14. Detaliojo planavimo etapai:** parengiamasis, rengimo ir baigiamasis etapai.
- 15. Sprendinių nepriklausomas ekspertinis vertinimas:** nereikalingas.
- 16. Viešumo užtikrinimas:** detaliojo plano rengimo viešumo procedūros atliekamos teisės aktuose nustatyta tvarka. Jas užtikrina planavimo organizatorius ir iniciatorius.
- 17. Planavimo terminai:** nurodomi teritorijų planavimo proceso inicijavimo sutartyje.
- 18. Derinimo procedūra:** detalųjį planą derinti Lietuvos Respublikos teritorijų planavimo dokumentų rengimo ir teritorijų planavimo proceso valstybinės priežiūros informacinėje sistemoje (TPDRIS).
- 19. Kiti reikalavimai:** trūkstamus planavimui pradinius duomenis organizatorius paveda surinkti rengėjui. Projektą rengti ant skaitmeninių žemėlapių, panaudojant M 1:500 – M1:1000 duomenis. Patvirtintą dokumentą užregistruoti [www.tpdr.lt](http://www.tpdr.lt).

Suderinta:

Skyriaus vedėjas

Benius Bučelis

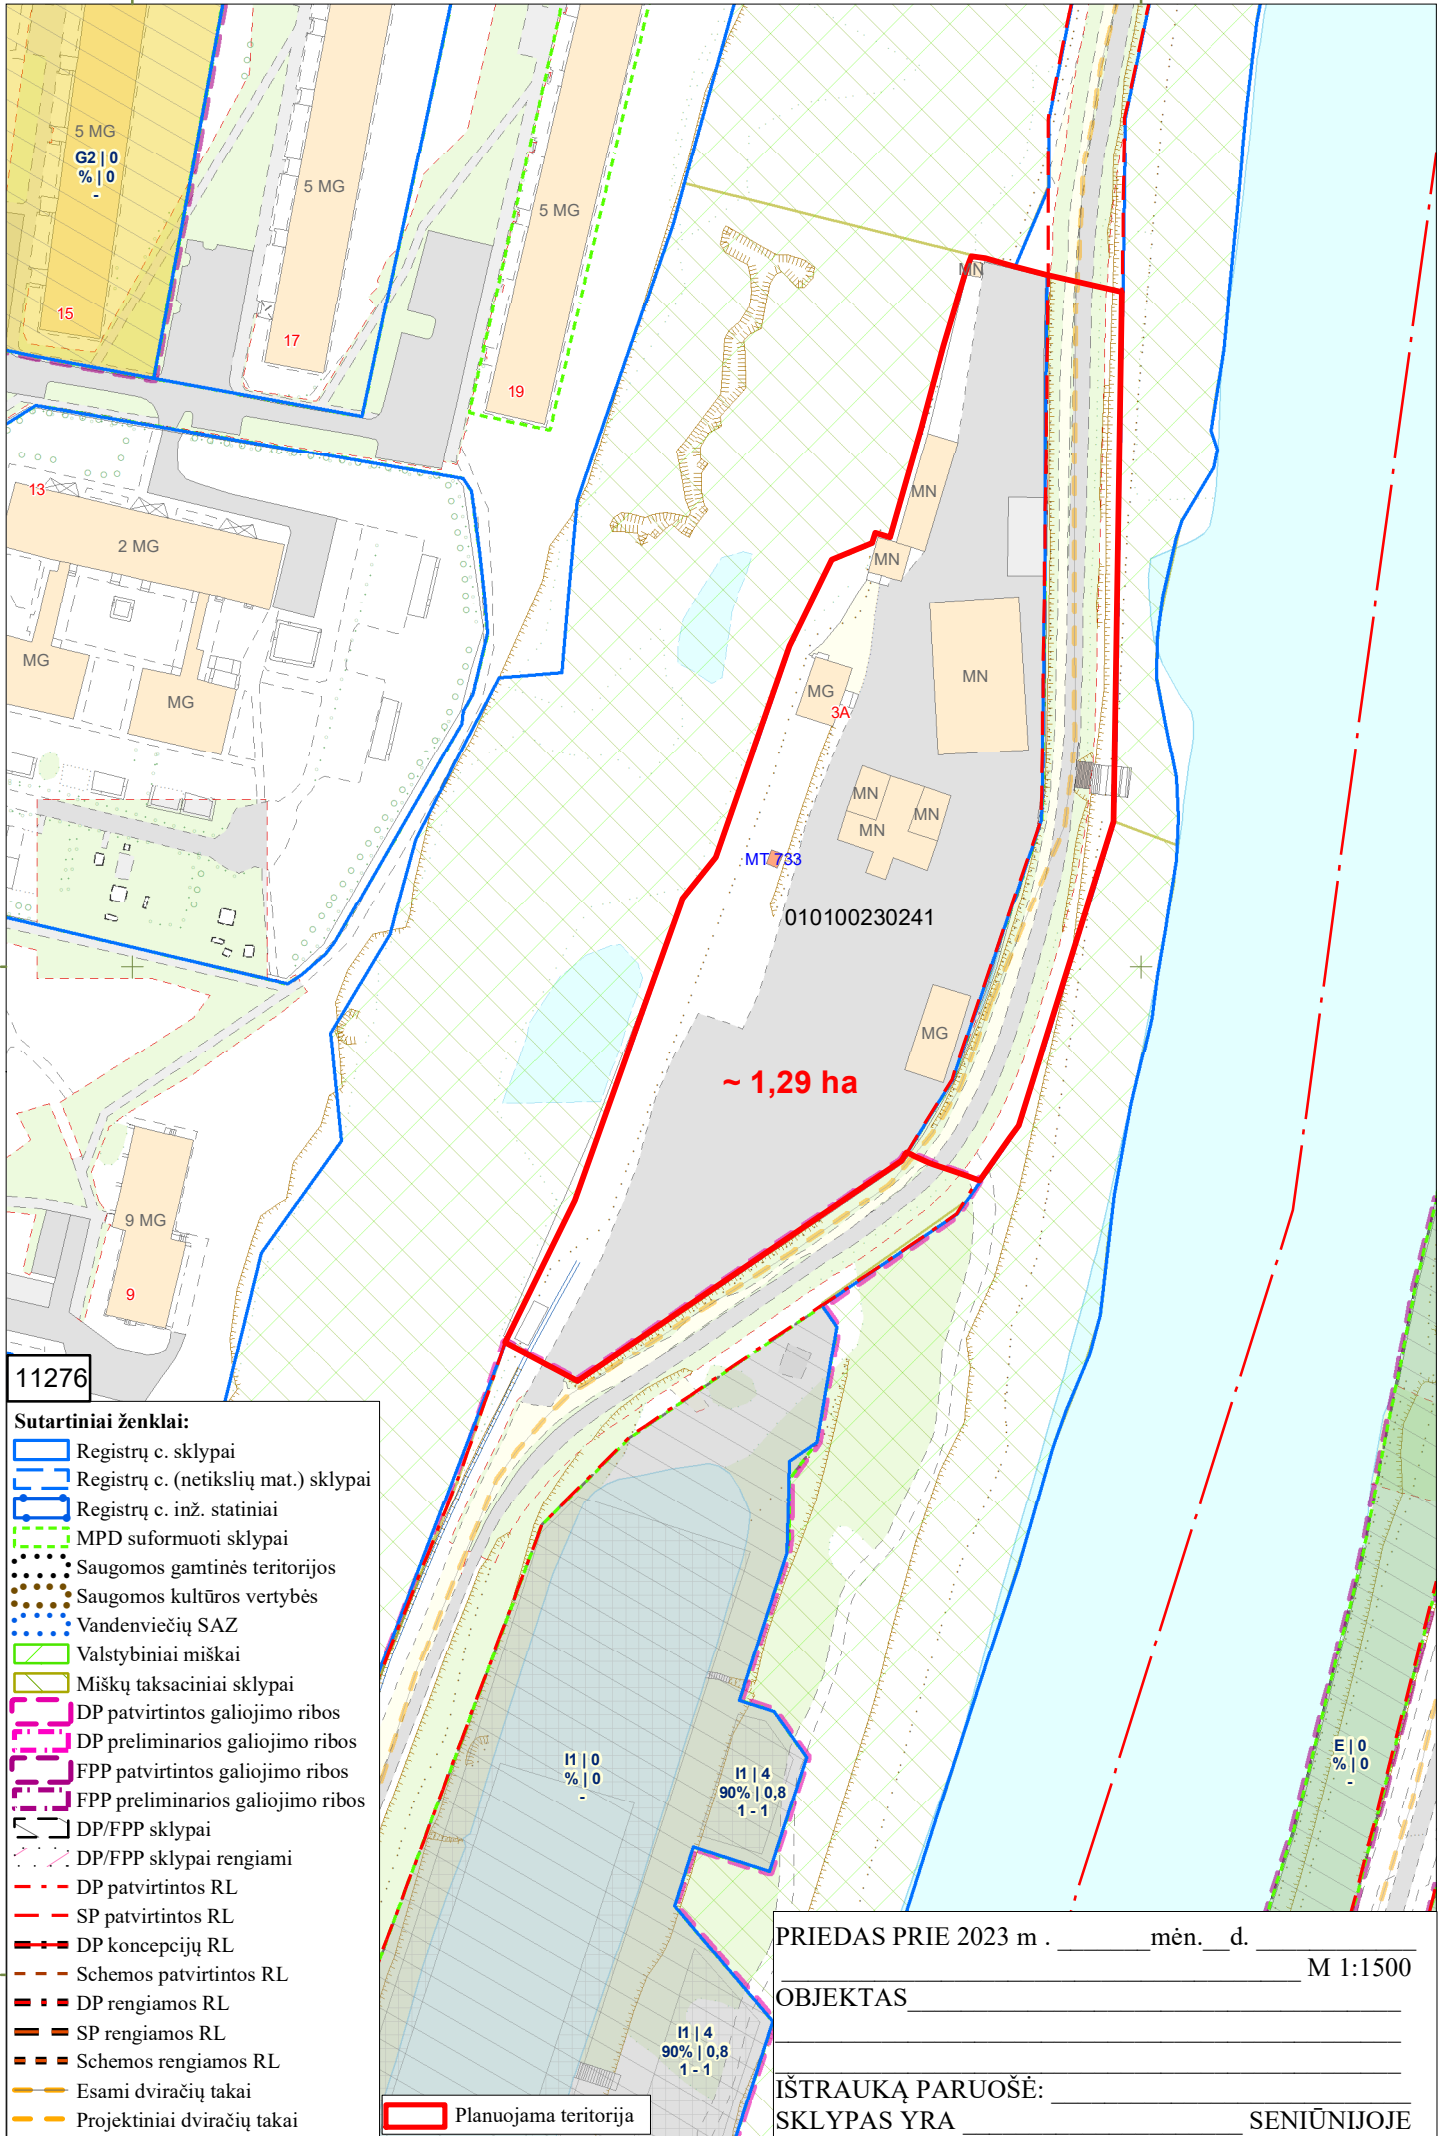

11276

**Sutariniai ženklai:**

- Registrų c. sklypai
- Registrų c. (netikslų mat.) sklypai
- Registrų c. inž. statiniai
- MPD suformuoti sklypai
- Saugomos gamtinės teritorijos
- Saugomos kultūros vertybės
- Vandenviečių SAZ
- Valstybiniai miškai
- Miškų taksaciniai sklypai
- DP patvirtintos galiojimo ribos
- DP preliminarios galiojimo ribos
- FPP patvirtintos galiojimo ribos
- FPP preliminarios galiojimo ribos
- DP/FPP sklypai
- DP/FPP sklypai rengiami
- DP patvirtintos RL
- SP patvirtintos RL
- DP koncepcijų RL
- Schemos patvirtintos RL
- DP rengiamos RL
- SP rengiamos RL
- Schemos rengiamos RL
- Esami dviračių takai
- Projektiniai dviračių takai
- Planuojama teritorija

010100230241

~ 1,29 ha

MT 733

11 | 0  
% | 0

11 | 4  
90% | 0,8  
1 - 1

E | 0  
% | 0

PRIEDAS PRIE 2023 m . \_\_\_\_\_ mėn. \_\_\_ d.

M 1:1500

OBJEKTAS \_\_\_\_\_

IŠTRAUKĄ PARUOŠĖ: \_\_\_\_\_

SKLYPAS YRA \_\_\_\_\_

SENIŪNIJOJE \_\_\_\_\_

**DETALŪS METADUOMENYS**

<b>Dokumento sudarytojas (-ai)</b>	Vilniaus miesto savivaldybė 188710061, Konstitucijos pr. 3, LT-09601, Vilnius
<b>Dokumento pavadinimas (antraštė)</b>	DĖL SKLYPO ŽIRMŪNŲ G. 3A DETALIOJO PLANO RENGIMO DARBŲ PROGRAMOS TVIRTINIMO
<b>Dokumento registracijos data ir numeris</b>	2023-12-18 Nr. 30-2872/23
<b>Dokumento gavimo data ir dokumento gavimo registracijos numeris</b>	–
<b>Dokumento specifikacijos identifikavimo žymuo</b>	ADOC-V1.0
<b>Parašo paskirtis</b>	Pasirašymas
<b>Parašą sukūrusio asmens vardas, pavardė ir pareigos</b>	Adomas Bužinskas, Administracijos direktorius, Administracijos direktorius
<b>Sertifikatas išduotas</b>	ADOMAS BUŽINSKAS, Vilniaus miesto savivaldybės administracija LT
<b>Parašo sukūrimo data ir laikas</b>	2023-12-18 10:38:13 (GMT+02:00)
<b>Parašo formatas</b>	XAdES-T
<b>Laiko žymoje nurodytas laikas</b>	2023-12-18 10:38:21 (GMT+02:00)
<b>Informacija apie sertifikavimo paslaugų teikėją</b>	ADIC CA-B, Asmens dokumentu israsymo centras prie LR VRM LT
<b>Sertifikato galiojimo laikas</b>	2023-05-22 10:24:23 – 2026-05-21 10:24:23
<b>Informacija apie būdus, naudotus metaduomenų vientisumui užtikrinti</b>	"Registravimas" paskirties metaduomenų vientisumas užtikrintas naudojant "RCSC IssuingCA, VI Registru centras - i.k. 124110246 LT" išduotą sertifikatą "Dokumentų valdymo sistema Avilys, Vilniaus miesto savivaldybės administracija, i.k. 188710061 LT", sertifikatas galioja nuo 2021-12-20 09:38:49 iki 2024-12-19 09:38:49
<b>Pagrindinio dokumento priedų skaičius</b>	2
<b>Pagrindinio dokumento pridedamų dokumentų skaičius</b>	–
<b>Priedamo dokumento sudarytojas (-ai)</b>	–
<b>Priedamo dokumento pavadinimas (antraštė)</b>	–
<b>Priedamo dokumento registracijos data ir numeris</b>	–
<b>Programinės įrangos, kuria naudojantis sudarytas elektroninis dokumentas, pavadinimas</b>	Dokumentų valdymo sistema „Avilys“, versija 3.5.72
<b>Informacija apie elektroninio dokumento ir elektroninio (-ių) parašo (-ų) tikrinimą (tikrinimo data)</b>	Atitinka specifikacijos keliamus reikalavimus. Visi dokumente esantys elektroniniai parašai galioja (2023-12-18 13:35:15)
<b>Paieškos nuoroda</b>	–
<b>Papildomi metaduomenys</b>	Nuorašą suformavo 2023-12-18 13:35:15 Dokumentų valdymo sistema „Avilys“