


VILNIAUS MIESTO SAVIVALDYBĖS NAUJININKŲ SENIŪNIJOS
Kelmijos Sodų 50-oji g. Nr. 15
ADRESŲ NUMERIŲ KEITIMO/SUTEIKIMO PLANAS

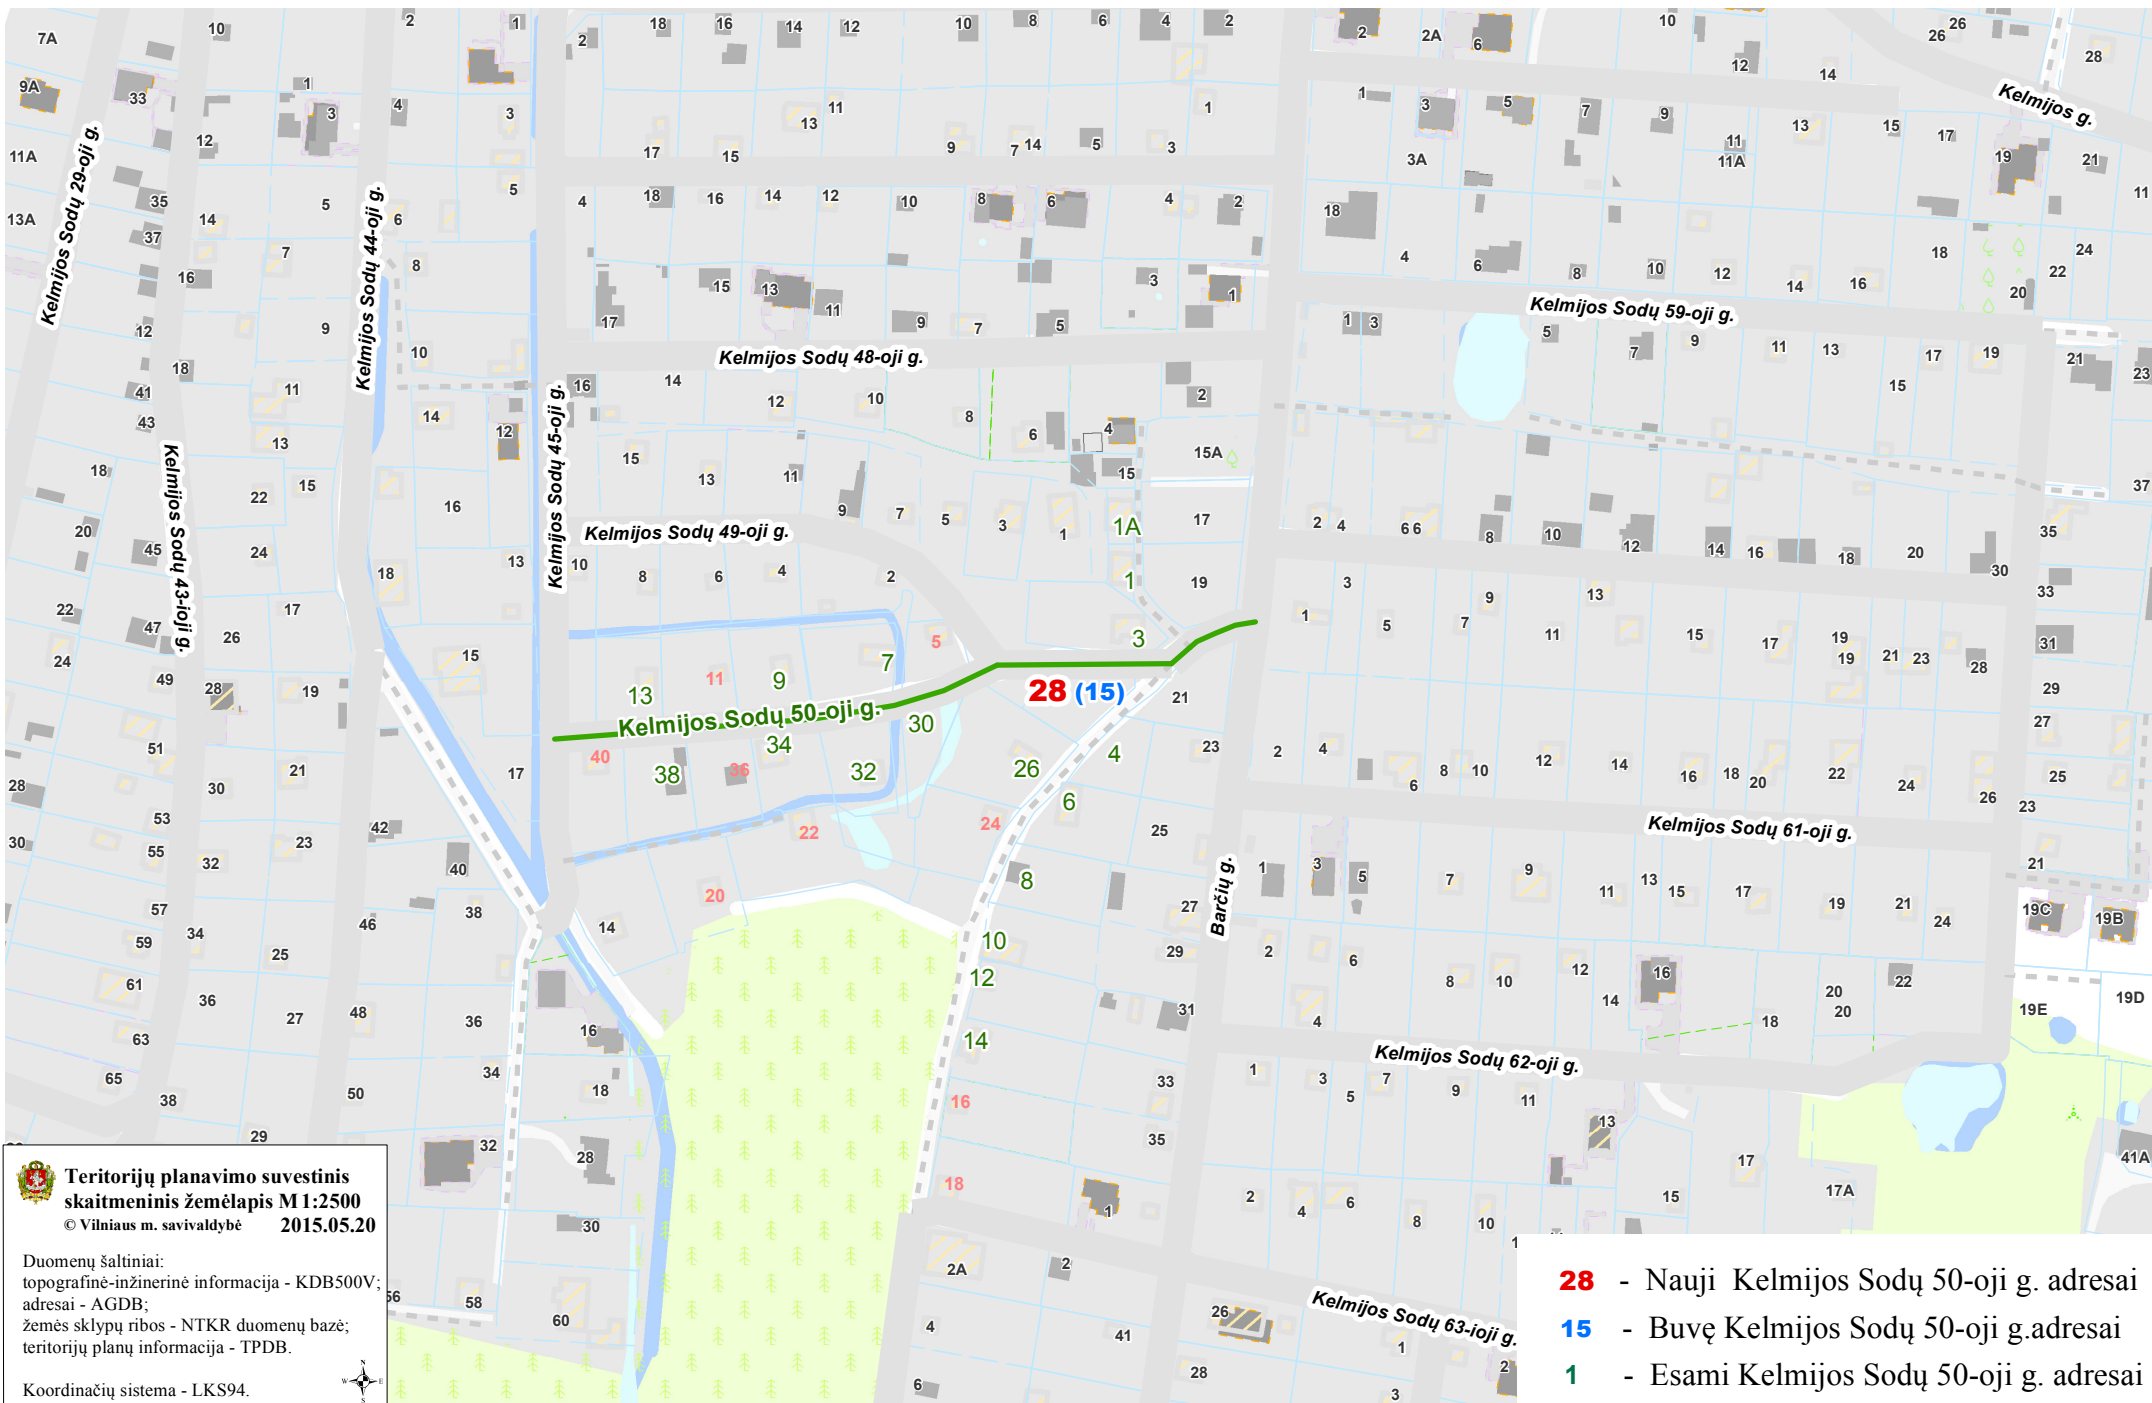

Teritorijų planavimo suvestinis
skaitmeninis žemėlapis M1:2500
© Vilniaus m. savivaldybė 2015.05.20

Duomenų šaltiniai:
topografinė-inžinerinė informacija - KDB500V;
adresai - AGDB;
žemės sklypų ribos - NTKR duomenų bazė;
teritorijų planų informacija - TPDB.

Koordinatių sistema - LKS94.

