


VILNIAUS MIESTO SAVIVALDYBĖS VERKIŲ SENIŪNIJOS
Ožkinių g. Nr. 59C
ADRESŲ NUMERIŲ KEITIMO/SUTEIKIMO PLANAS

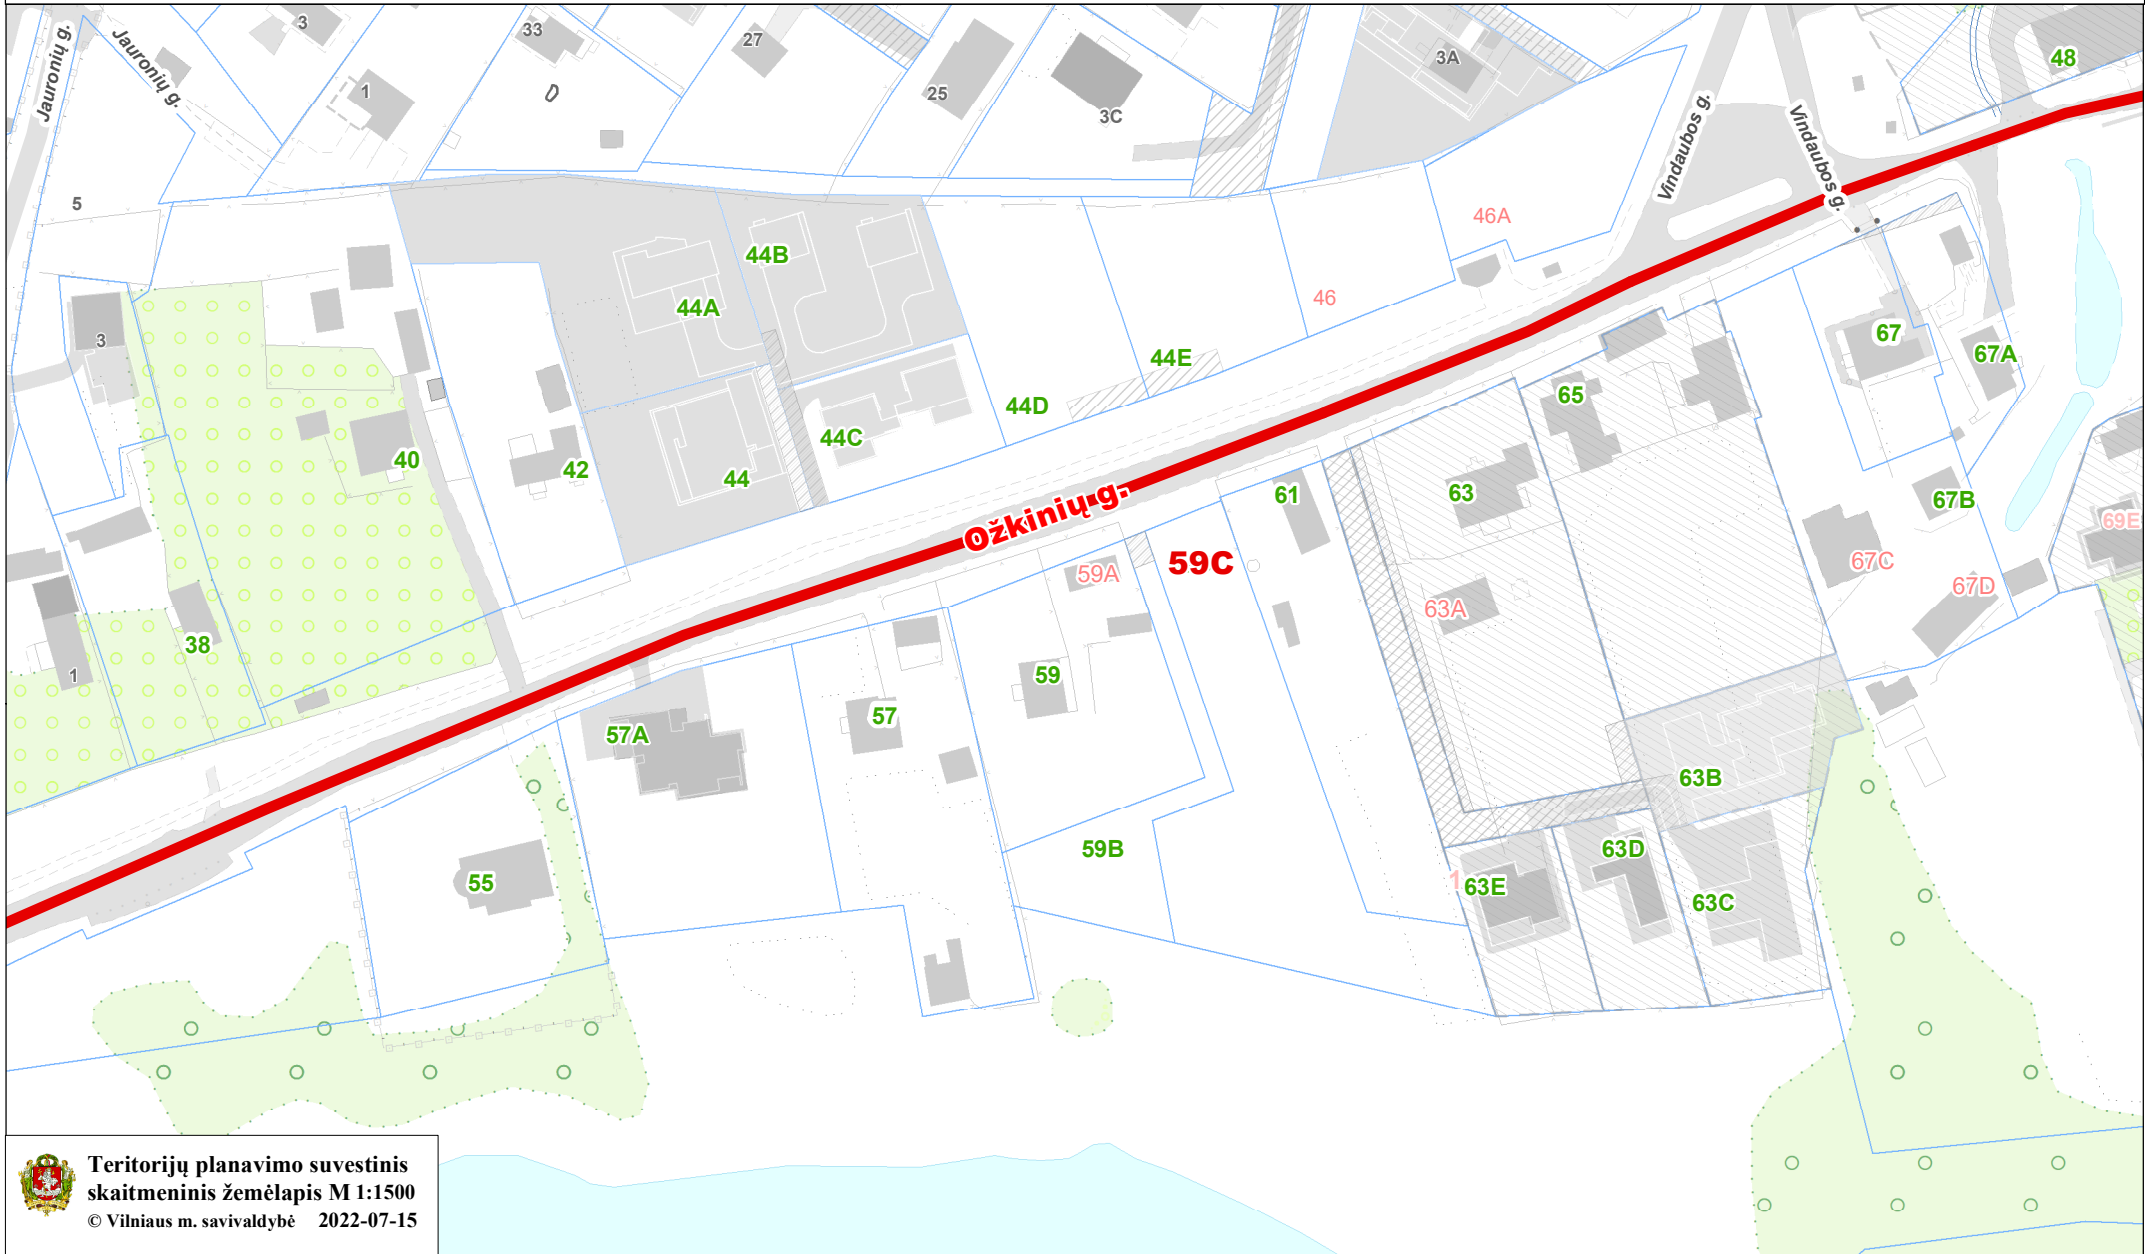

Teritorijų planavimo suvestinis
skaitmeninis žemėlapis M 1:1500
© Vilniaus m. savivaldybė 2022-07-15

Duomenų šaltiniai:
topografinė-inžinerinė informacija - KDB500V;
adresai - AGDB;
žemės sklypų ribos - NTKR duomenų bazė;
teritorijų planų informacija - TPDB.

Koordinatinių sistema - LKS94.



Sutartiniai pažymėjimai

- 59C** - Nauji Ožkinių g. adresai
- 59B** - Esami Ožkinių g. adresai