



**VILNIAUS MIESTO SAVIVALDYBĖS
ADMINISTRACIJOS DIREKTORIUS**

ĮSAKYMAS

**DĖL LEIDIMO KOREGUOTI TERITORIJOS TARP NEMENČINĖS PL., EŽERĖLIŲ,
NUGALĖTOJŲ IR PASAKŲ GATVIŲ NEDIDELIŲ VEIKLOS MASTŲ DETALIOJO
PLANO SPRENDINIUS SKLYPE NUGALĖTOJŲ G. 14F (KADASTRO NR. 0101/0013:173)
INICIJAVIMO SUTARTIES PAGRINDU**

2024 m. vasario d. Nr.
Vilnius

Vadovaudamasis Lietuvos Respublikos teritorijų planavimo įstatymu ir Lietuvos Respublikos aplinkos ministro 2014 m. sausio 2 d. įsakymu Nr. D1-8 „Dėl Kompleksinio teritorijų planavimo dokumentų rengimo taisyklių patvirtinimo“ patvirtintomis Kompleksinio teritorijų planavimo dokumentų rengimo taisyklėmis:

1. L e i d ž i u koreguoti Vilniaus miesto valdybos 2000 m. liepos 20 d. sprendimu Nr. 1449V „Dėl teritorijos tarp Nemenčinės pl., Ežerėlių, Nugalėtojų ir Pasakų gatvių nedidelių veiklos mastų detaliojo plano tvirtinimo“ patvirtinto detaliojo plano (registro Nr. T00054999) sprendinius sklype Nugalėtojų g. 14F (kadastro Nr. 0101/0013:173) inicijavimo sutarties pagrindu.

2. N u s t a t a u šiuos planavimo tikslus ir detaliojo plano uždavinius: padalinti žemės sklypą į atskirus žemės sklypus, nustatyti šiems sklypams kitą paskirtį, vienbučių ir dvibučių gyvenamųjų pastatų teritorijos naudojimo būdą ir planuojamos teritorijos naudojimo reglamentą vadovaujantis galiojančiais teisės aktais bei Vilniaus miesto savivaldybės teritorijos bendrojo plano (registro Nr. T00086338) sprendiniais.

3. T v i r t i n u detaliojo plano planavimo darbų programą (pridedama).

Administracijos direktorius

Adomas Bužinskas

PATVIRTINTA:
Vilniaus m. savivaldybės
administracijos direktoriaus
2024 m. _____ d. įsakymu Nr.


PLANAVIMO DARBŲ PROGRAMA DETALIOJO PLANAVIMO DOKUMENTUI KOREGUOTI

- 1. Planavimo dokumento pavadinimas:** Teritorijos tarp Nemenčinės pl., Ežerėlių, Nugalėtojų ir Pasakų gatvių nedidelių veiklos mastų detaliojo plano sprendinių koregavimas sklype Nugalėtojų g. 14F (kadastro Nr. 0101/0013:173) inicijavimo sutarties pagrindu.
- 2. Planuojamos teritorijos (sklypų) adresas:** Nugalėtojų g. 14F (kadastro Nr. 0101/0013:173).
- 3. Planuojamos teritorijos plotas:** 0,1752 ha.
- 4. Nagrinėjama (numatomų sprendinių įtaką patirianti) teritorija:** Nemenčinės plentu ir Nugalėtojų gatve apribotas kvartalas, į kurį įeina planuojama teritorija (pažymėta pridedamoje schemoje).
- 5. Planavimo organizatorius:** Vilniaus miesto savivaldybės administracijos direktorius, Konstitucijos pr. 3, LT-09601, Vilnius, tel. 8 5 2112616, faks. 8 5 2112222.
- 6. Planavimo iniciatorius:** juridinis asmuo.
- 7. Rengėjas:** pasirenka planavimo iniciatorius.
- 8. Planavimo pagrindas:** iniciatoriaus prašymas.
- 9. Planavimo tikslai ir detaliojo plano uždaviniai:** padalinti žemės sklypą į atskirus žemės sklypus, nustatyti šiems sklypams kitą paskirtį, vienbučių ir dvibučių gyvenamųjų pastatų teritorijos naudojimo būdą ir planuojamos teritorijos naudojimo reglamentą vadovaujantis galiojančiais teisės aktais bei Vilniaus miesto savivaldybės teritorijos bendrojo plano (registro Nr. T00086338) sprendiniais.
- 10. Keičiami galiojančiame detaliojame plane nustatyti reglamentai (išskyrus Kompleksinio teritorijų planavimo dokumentų rengimo taisyklių 315.1 ir 315.2 papunkčiuose nurodytus atvejus):** teritorijos naudojimo būdas – V visuomeninės paskirties teritorija, statinių aukštų skaičius – 2+m (2 aukštai su mansarda), maksimalus aukštis iki kraigo – 13 m, užstatymo tankis – 20 %, užstatymo plotas – 500 kv. m..
- 11. Papildomi planavimo uždaviniai:** numatyti funkcinis bei kompozicinius ryšius su gretimomis teritorijomis, vertinti nagrinėjamos teritorijos (numatomų sprendinių įtaką patiriančios) kraštovaizdį, esamas ir (ar) suplanuotas urbanistines struktūras, inžinerinę ir socialinę infrastruktūrą; suformuoti optimalią urbanistinę struktūrą, pateikti urbanistinės koncepcijos schemą ne mažesnei nei kvartalo teritorijai, į 3d.vilnius.lt įkelti planuojamo urbanistinio užstatymo 3D modelį, vykdyti institucijų išduotose planavimo sąlygose nurodytus reikalavimus.
- 12. Papildomi reglamentai:** teritorijos tūrinės ir erdvinės kompozicijos reikalavimai, automobilių stovėjimo būdas, susisiekimo komunikacijų išdėstymas ir servitutų poreikis, sąlyginis didžiausias nelaidžių dangų kiekis sklype.
- 13. Tyrimai ir galimybių studijos:** parengti topografiją, medžių taksaciją, parengti sprendinių pasekmių vertinimą urbanistinės raidos, infrastruktūros, susisiekimo, kraštovaizdžio, aplinkosauginiais aspektais.
- 14. SPAV reikalingumas:** nereikalinga.
- 15. Detaliojo planavimo etapai:** parengiamasis, rengimo ir baigiamasis etapai.
- 16. Atviras konkursas geriausiai urbanistinei idėjai atrinkti:** nereikalingas.
- 17. Sprendinių nepriklausomas ekspertinis vertinimas:** nereikalingas.
- 18. Viešumo užtikrinimas:** detaliojo plano koregavimo viešumo procedūros atliekamos teisės aktuose nustatyta tvarka. Jas užtikrina planavimo organizatorius ir jo įgaliotas asmuo.

19. Planavimo terminai: nurodomi teritorijų planavimo proceso inicijavimo sutartyje.

20. Derinimo procedūra: detalų planą derinti Lietuvos Respublikos teritorijų planavimo dokumentų rengimo ir teritorijų planavimo proceso valstybinės priežiūros informacinėje sistemoje (TPDRIS).

21. Kiti reikalavimai: trūkstamus planavimui pradžios duomenis organizatorius paveda surinkti rengėjui. Projektą rengti ant skaitmeninių žemėlapių, panaudojant M 1:500 – M1:1000 duomenis. Planavimo organizatorius patvirtintą dokumentą turi užregistruoti www.tpdr.lt.

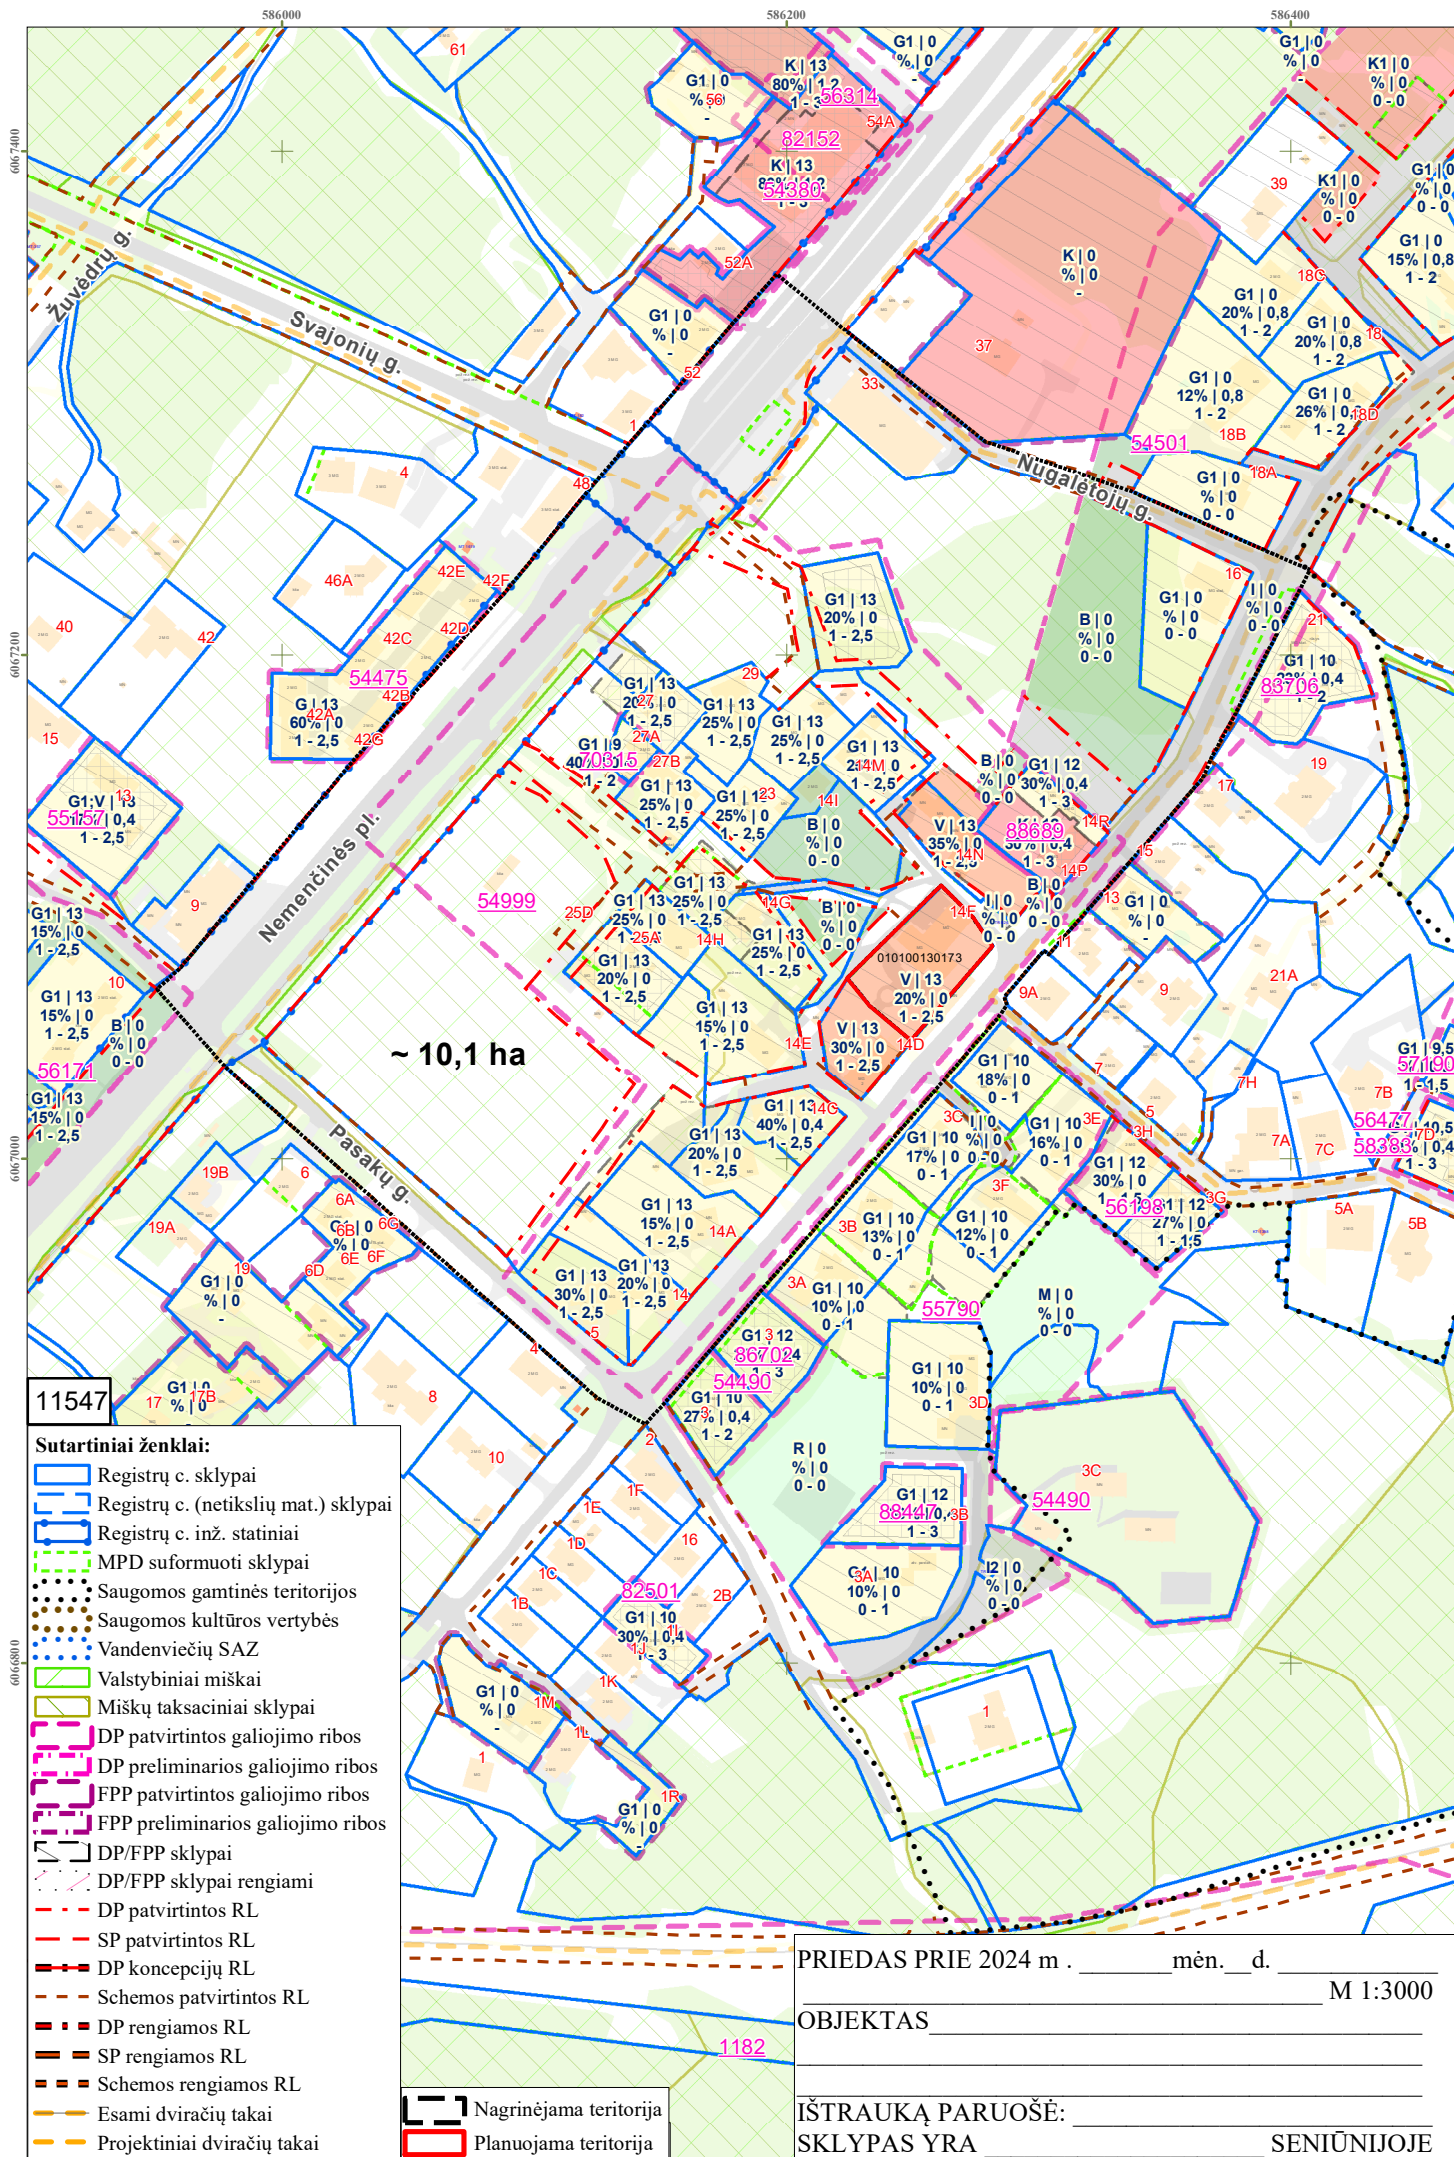

DETALŪS METADUOMENYS	
Dokumento sudarytojas (-ai)	Vilniaus miesto savivaldybė 188710061, Konstitucijos pr. 3, LT-09601, Vilnius
Dokumento pavadinimas (antraštė)	DĖL LEIDIMO KOREGUOTI TERITORIJOS TARP NEMENČINĖS PL., EŽERĖLIŲ, NUGALĖTOJŲ IR PASAKŲ GATVIŲ NEDIDELIŲ VEIKLOS MASTŲ DETALIOJO PLANO SPRENDINIUS SKLYPE NUGALĖTOJŲ G. 14F (KADASTRO NR. 0101/0013:173) INICIJAVIMO SUTARTIES PAGRINDU
Dokumento registracijos data ir numeris	2024-03-01 Nr. 30-449/24
Dokumento gavimo data ir dokumento gavimo registracijos numeris	–
Dokumento specifikacijos identifikavimo žymuo	ADOC-V1.0
Parašo paskirtis	Pasirašymas
Parašą sukūrusio asmens vardas, pavardė ir pareigos	Adomas Bužinskas, Administracijos direktorius, Administracijos direktorius
Sertifikatas išduotas	ADOMAS BUŽINSKAS, Vilniaus miesto savivaldybės administracija LT
Parašo sukūrimo data ir laikas	2024-02-19 14:54:22 (GMT+02:00)
Parašo formatas	XAdES-X-L
Laiko žymoje nurodytas laikas	2024-02-19 14:54:23 (GMT+02:00)
Informacija apie sertifikavimo paslaugų teikėją	ADIC CA-B, Asmens dokumentu israsymo centras prie LR VRM LT
Sertifikato galiojimo laikas	2023-05-22 10:24:23 – 2026-05-21 10:24:23
Informacija apie būdus, naudotus metaduomenų vientisumui užtikrinti	"Registravimas" paskirties metaduomenų vientisumas užtikrintas naudojant "RCSC IssuingCA, VI Registru centras - i.k. 124110246 LT" išduotą sertifikatą "Dokumentų valdymo sistema Avilys, Vilniaus miesto savivaldybės administracija, i.k. 188710061 LT", sertifikatas galioja nuo 2021-12-20 09:38:49 iki 2024-12-19 09:38:49
Pagrindinio dokumento priedų skaičius	2
Pagrindinio dokumento pridedamų dokumentų skaičius	–
Priedamo dokumento sudarytojas (-ai)	–
Priedamo dokumento pavadinimas (antraštė)	–
Priedamo dokumento registracijos data ir numeris	–
Programinės įrangos, kuria naudojantis sudarytas elektroninis dokumentas, pavadinimas	Dokumentų valdymo sistema „Avilys“, versija 3.5.74.2
Informacija apie elektroninio dokumento ir elektroninio (-ių) parašo (-ų) tikrinimą (tikrinimo data)	Atitinka specifikacijos keliamus reikalavimus. Visi dokumente esantys elektroniniai parašai galioja (2024-03-01 09:18:31)
Paieškos nuoroda	–
Papildomi metaduomenys	Nuorašą suformavo 2024-03-01 09:18:32 Dokumentų valdymo sistema „Avilys“