



**VILNIAUS MIESTO SAVIVALDYBĖS
ADMINISTRACIJOS DIREKTORIUS**

**ĮSAKYMAS
DĖL LEIDIMO RENGTI TERITORIJOS KIRTIMŲ G. NEDIDELIŲ VEIKLOS MASTŲ
DETALIOJO PLANO KOREGAVIMĄ ŽEMĖS SKLYPE (KADASTRO NR. 0101/0082:259)
KIRTIMŲ GATVĖJE INICIJAVIMO SUTARTIES PAGRINDU**

Nr.
Vilnius

Vadovaudamasis Lietuvos Respublikos teritorijų planavimo įstatymo 28 straipsnio 2 dalimi ir Kompleksinio teritorijų planavimo dokumentų rengimo taisyklių, patvirtintų Lietuvos Respublikos aplinkos ministro 2014 m. sausio 2 d. įsakymu Nr. D1-8 „Dėl Kompleksinio teritorijų planavimo dokumentų rengimo taisyklių patvirtinimo“, 312, 315 ir 316 punktais:

1. L e i d ž i u inicijavimo pagrindu (pagal pridedamą schemą) rengti teritorijos prie Kirtimų g. nedidelių veiklos mastų detaliojo plano (T00056124), patvirtinto Vilniaus miesto valdybos 2000 m. spalio 12 d. sprendimu Nr. 1945V „Dėl teritorijos Kirtimų g. nedidelių veiklos mastų detaliojo plano tvirtinimo“, koregavimą žemės sklype (kadastro Nr. 0101/0082:259) Kirtimų gatvėje.

2. N u s t a t a u šiuos planavimo tikslus ir uždavinius: suformuoti sklypą laisvoje valstybinėje žemėje, prijungti jį prie žemės sklypo (kadastro Nr. 0101/0082:259), nustatyti komercinės paskirties objektų teritorijos (K) naudojimo būdą, pagal poreikį suplanuoti susisiekimui ir inžinerinei infrastruktūrai skirtą teritorijos dalį, nustatyti žemės sklypo teritorijos naudojimo reglamentus vadovaujantis Vilniaus miesto savivaldybės teritorijos bendrojo plano sprendiniais (pagal pridedamą miesto plano ištrauką).

3. T v i r t i n u planavimo darbų programą (pridedama).

Administracijos direktorius

Adomas Bužinskas


PATVIRTINTA:
Vilniaus m. savivaldybės
administracijos direktorius
2023 m. _____ d. įsakymu Nr.

PLANAVIMO DARBŲ PROGRAMA DETALIOJO PLANAVIMO DOKUMENTUI RENGTI

- 1. Planavimo dokumento pavadinimas:** teritorijos Kirtimų g. nedidelių veiklos mastų detaliojo plano koregavimas žemės sklype (kadastro Nr. 0101/0082:259) Kirtimų gatvėje inicijavimo sutarties pagrindu
- 2. Planuojamos teritorijos (sklypų) adresas:** Kirtimų g., Vilnius.
- 3. Planuojamos teritorijos plotas:** 0,1944 ha.
- 4. Planavimo organizatorius:** Vilniaus miesto savivaldybės administracijos direktorius, Konstitucijos pr. 3, LT-09601, Vilnius, tel. 8 5 2112616, faks. 8 5 2112222.
- 5. Planavimo iniciatorius:** juridinis asmuo.
- 6. Rengėjas:** pasirenka planavimo iniciatorius.
- 7. Planavimo pagrindas:** iniciatoriaus prašymas.
- 8. Nagrinėjamos teritorijos kvartalo riba:** nagrinėjama teritorija šiaurinėje, rytinėje ir vakarinėje pusėje apribota susisiekimo komunikacijų koridoriais, pietinėje pusėje miško masyvu.
- 9. Planavimo tikslai ir detaliojo plano uždaviniai:** suformuoti sklypą laisvoje valstybinėje žemėje, prijungti jį prie žemės sklypo (kadastro Nr. 0101/0082:259), nustatyti komercinės paskirties objektų teritorijos (K) naudojimo būdą, pagal poreikį suplanuoti susisiekimui ir inžinerinei infrastruktūrai skirtą teritorijos dalį, nustatyti žemės sklypo teritorijos naudojimo reglamentus vadovaujantis Vilniaus miesto savivaldybės teritorijos bendrojo plano sprendiniais (pagal pridedamą miesto plano ištrauką).
- 10. Papildomi planavimo uždaviniai:** suformuoti optimalią urbanistinę struktūrą, numatyti funkcinius bei kompozicinius ryšius su gretimybėmis, įvertinti pėsčiųjų ryšius, kraštovaizdį ir gamtinę aplinką.
- 11. Papildomi teritorijos naudojimo reglamentai:** -.
- 12. Tyrimai ir galimybių studijos:** neatliekamos.
- 13. Suplanuotų urbanistinių struktūrų vizualizacijos 3D formatu ir (ar) maketo parengimas:** nerengiama.
- 14. SPAV reikalingumas:** teisės aktų nustatyta tvarka.
- 15. Detaliojo planavimo etapai:** parengiamasis, rengimo ir baigiamasis etapai.
- 16. Detaliojo plano koncepcijos rengimas:** nerengiama.
- 17. Atviras konkursas geriausiai urbanistinei idėjai atrinkti:** nereikalingas.
- 18. Sprendinių nepriklausomas ekspertinis vertinimas:** nereikalingas.
- 19. Informacinio (ių) stendo(ų) vieta(os) ir stendo matmenys:** informacinio stendo vieta nurodyta tvirtinamoje miesto plano ištraukoje. Numatomas vienas stendas. Informacinio stendo dydis nemažesnis kaip 1 kv. m ploto.
- 20. Viešumo užtikrinimas:** viešumo procedūros atliekamos teisės aktuose nustatyta tvarka.
- 21. Planavimo terminai:** 5 metai nuo planavimo darbų programos patvirtinimo.

22. Derinimo procedūra: detalų planą derinti Lietuvos Respublikos teritorijų planavimo dokumentų rengimo ir teritorijų planavimo proceso valstybinės priežiūros informacinėje sistemoje (TPDRIS).

23. Kiti reikalavimai: trūkstamus planavimui pradinis duomenis organizatorius paveda surinkti rengėjui. Projektą rengti ant aktualaus topografinio plano, panaudojant M 1:500 – M1:1000 duomenis. Planavimo organizatorius patvirtintą dokumentą turi užregistruoti www.tpdr.lt.

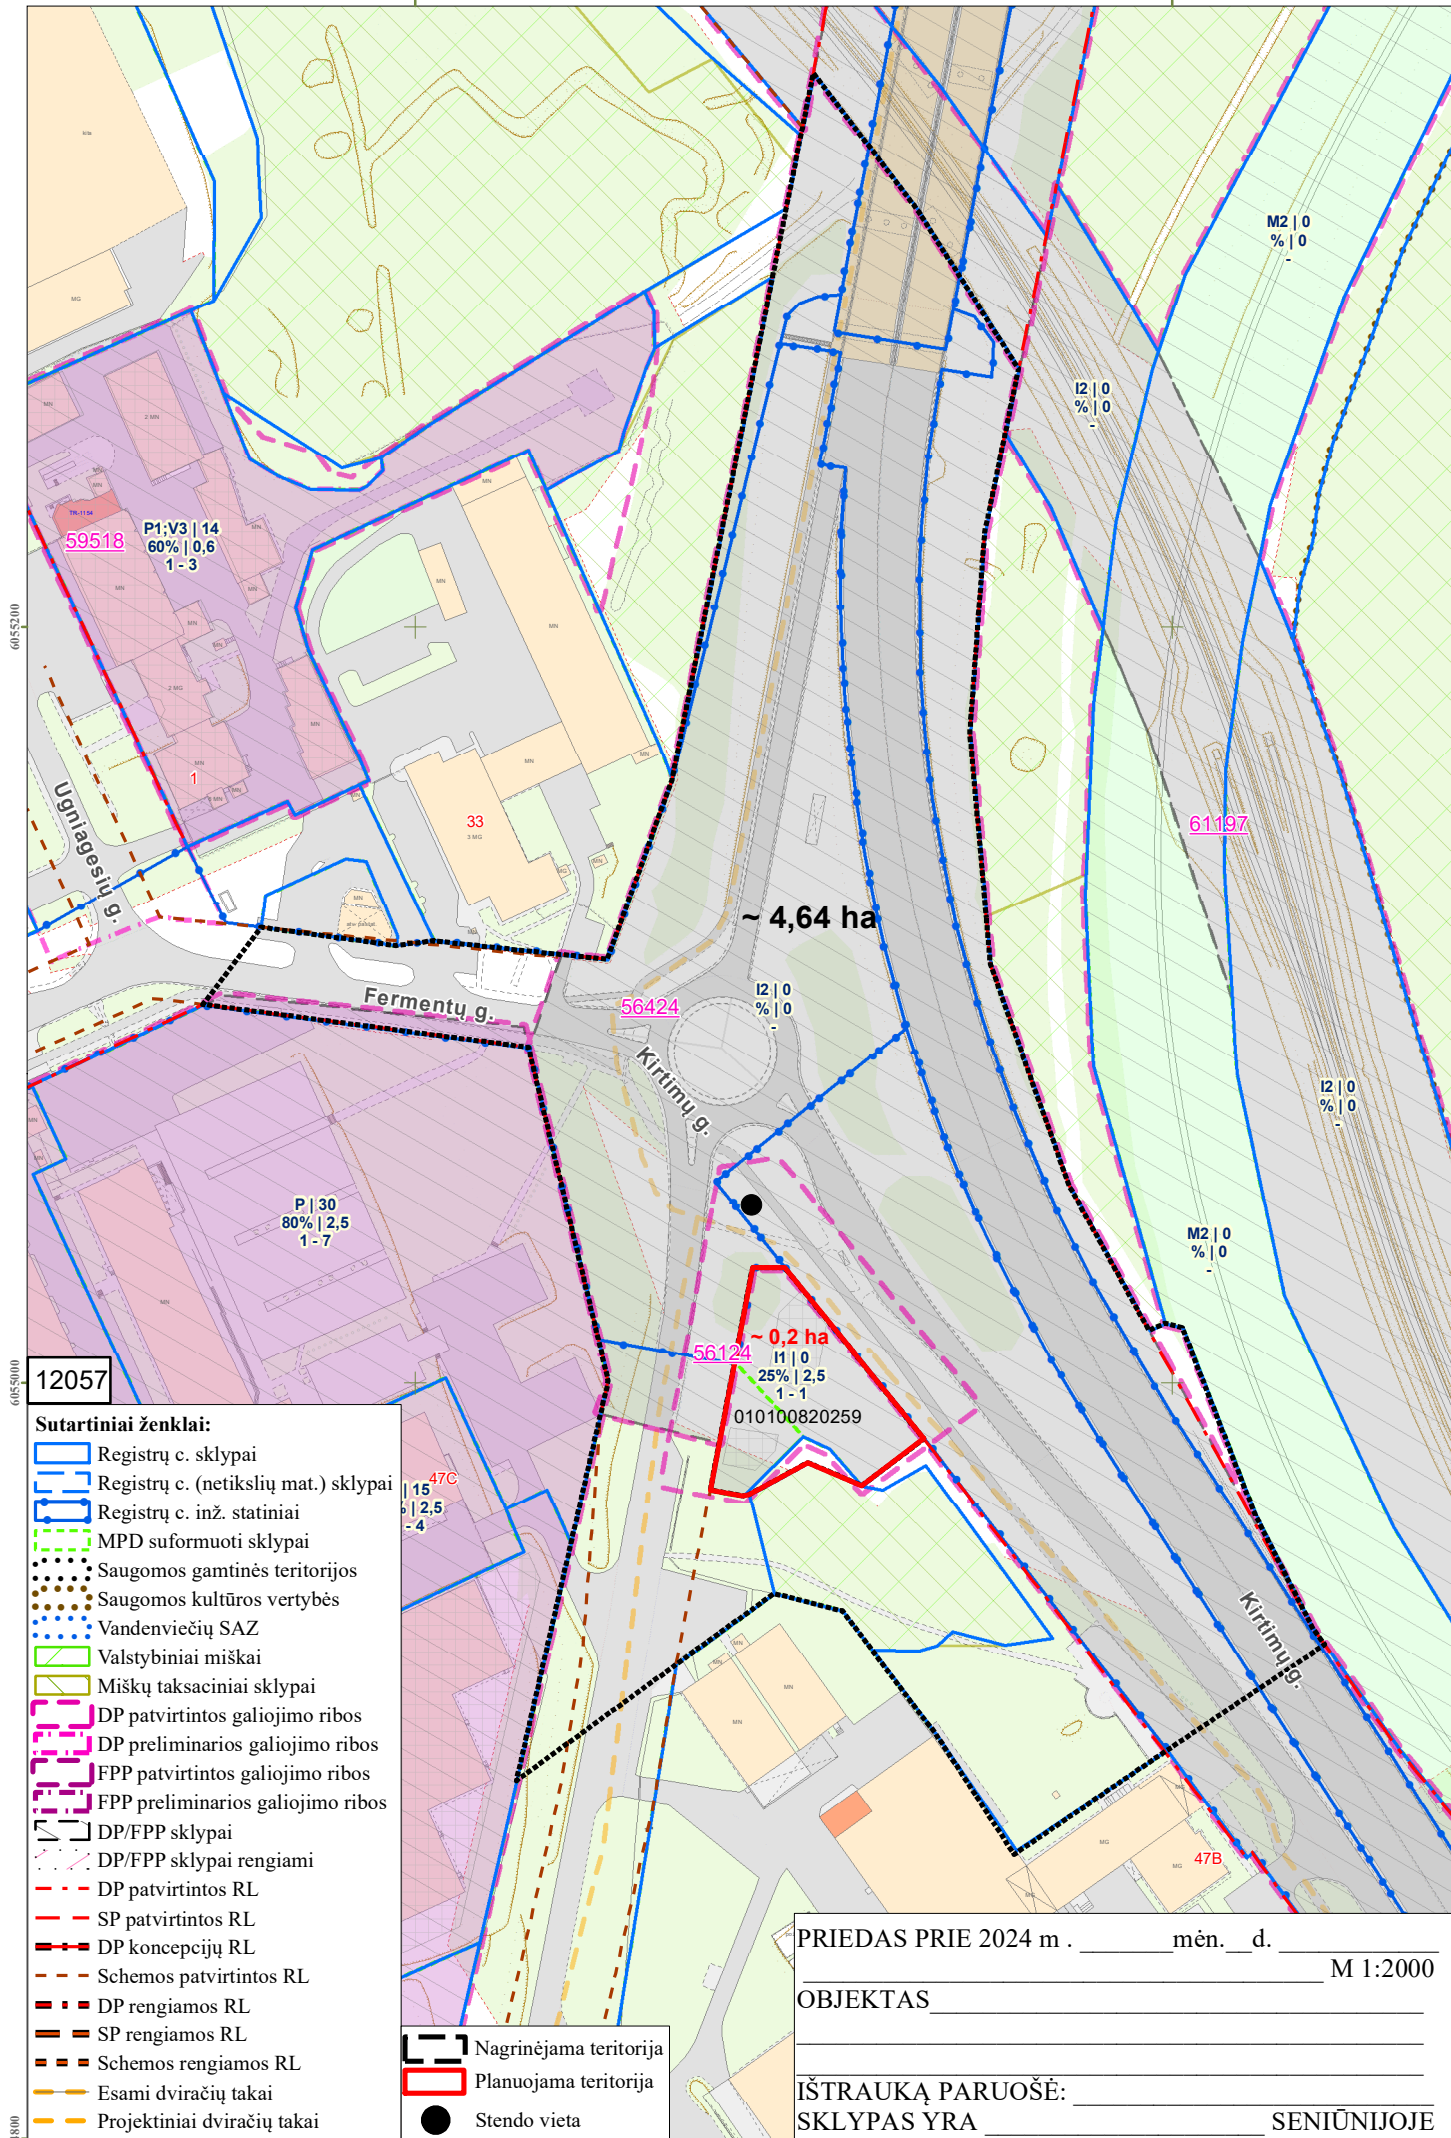

DETALŪS METADUOMENYS	
Dokumento sudarytojas (-ai)	Vilniaus miesto savivaldybė 188710061, Konstitucijos pr. 3, LT-09601, Vilnius
Dokumento pavadinimas (antraštė)	DĖL LEIDIMO RENGTI TERITORIJOS KIRTIMŲ G. NEDIDELIŲ VEIKLOS MASTŲ DETALIOJO PLANO KOREGAVIMĄ ŽEMĖS SKLYPE (KADASTRO NR. 0101/0082:259) KIRTIMŲ GATVĖJE INICIJAVIMO SUTARTIES PAGRINDU
Dokumento registracijos data ir numeris	2024-12-02 Nr. 30-2988/24
Dokumento gavimo data ir dokumento gavimo registracijos numeris	–
Dokumento specifikacijos identifikavimo žymuo	ADOC-V1.0
Parašo paskirtis	Pasirašymas
Parašą sukūrusio asmens vardas, pavardė ir pareigos	Adomas Bužinskas, Administracijos direktorius, Administracijos direktorius
Sertifikatas išduotas	ADOMAS BUŽINSKAS, Vilniaus miesto savivaldybės administracija LT
Parašo sukūrimo data ir laikas	2024-11-14 15:31:51 (GMT+02:00)
Parašo formatas	XAdES-X-L
Laiko žyme nurodytas laikas	2024-11-14 15:31:52 (GMT+02:00)
Informacija apie sertifikavimo paslaugų teikėją	ADIC CA ECC, Asmens dokumentu israsymo centras prie LR VRM LT
Sertifikato galiojimo laikas	2024-06-18 10:06:41 – 2028-06-17 10:06:41
Informacija apie būdus, naudotus metaduomenų vientisumui užtikrinti	"Registravimas" paskirties metaduomenų vientisumas užtikrintas naudojant "RCSC IssuingCA, VI Registru centras - i.k. 124110246 LT" išduotą sertifikatą "Dokumentų valdymo sistema Avilys, Vilniaus miesto savivaldybės administracija, i.k. 188710061 LT", sertifikatas galioja nuo 2021-12-20 09:38:49 iki 2024-12-19 09:38:49
Pagrindinio dokumento priedų skaičius	2
Pagrindinio dokumento pridedamų dokumentų skaičius	–
Priedamo dokumento sudarytojas (-ai)	–
Priedamo dokumento pavadinimas (antraštė)	–
Priedamo dokumento registracijos data ir numeris	–
Programinės įrangos, kuria naudojantis sudarytas elektroninis dokumentas, pavadinimas	Dokumentų valdymo sistema „Avilys“, versija 3.5.74.2
Informacija apie elektroninio dokumento ir elektroninio (-ių) parašo (-ų) tikrinimą (tikrinimo data)	Atitinka specifikacijos keliamus reikalavimus. Visi dokumente esantys elektroniniai parašai galioja (2024-12-02 08:43:15)
Paieškos nuoroda	–
Papildomi metaduomenys	Nuorašą suformavo 2024-12-02 08:43:15 Dokumentų valdymo sistema „Avilys“