1044600618

PIRMAS AUKŠTAS

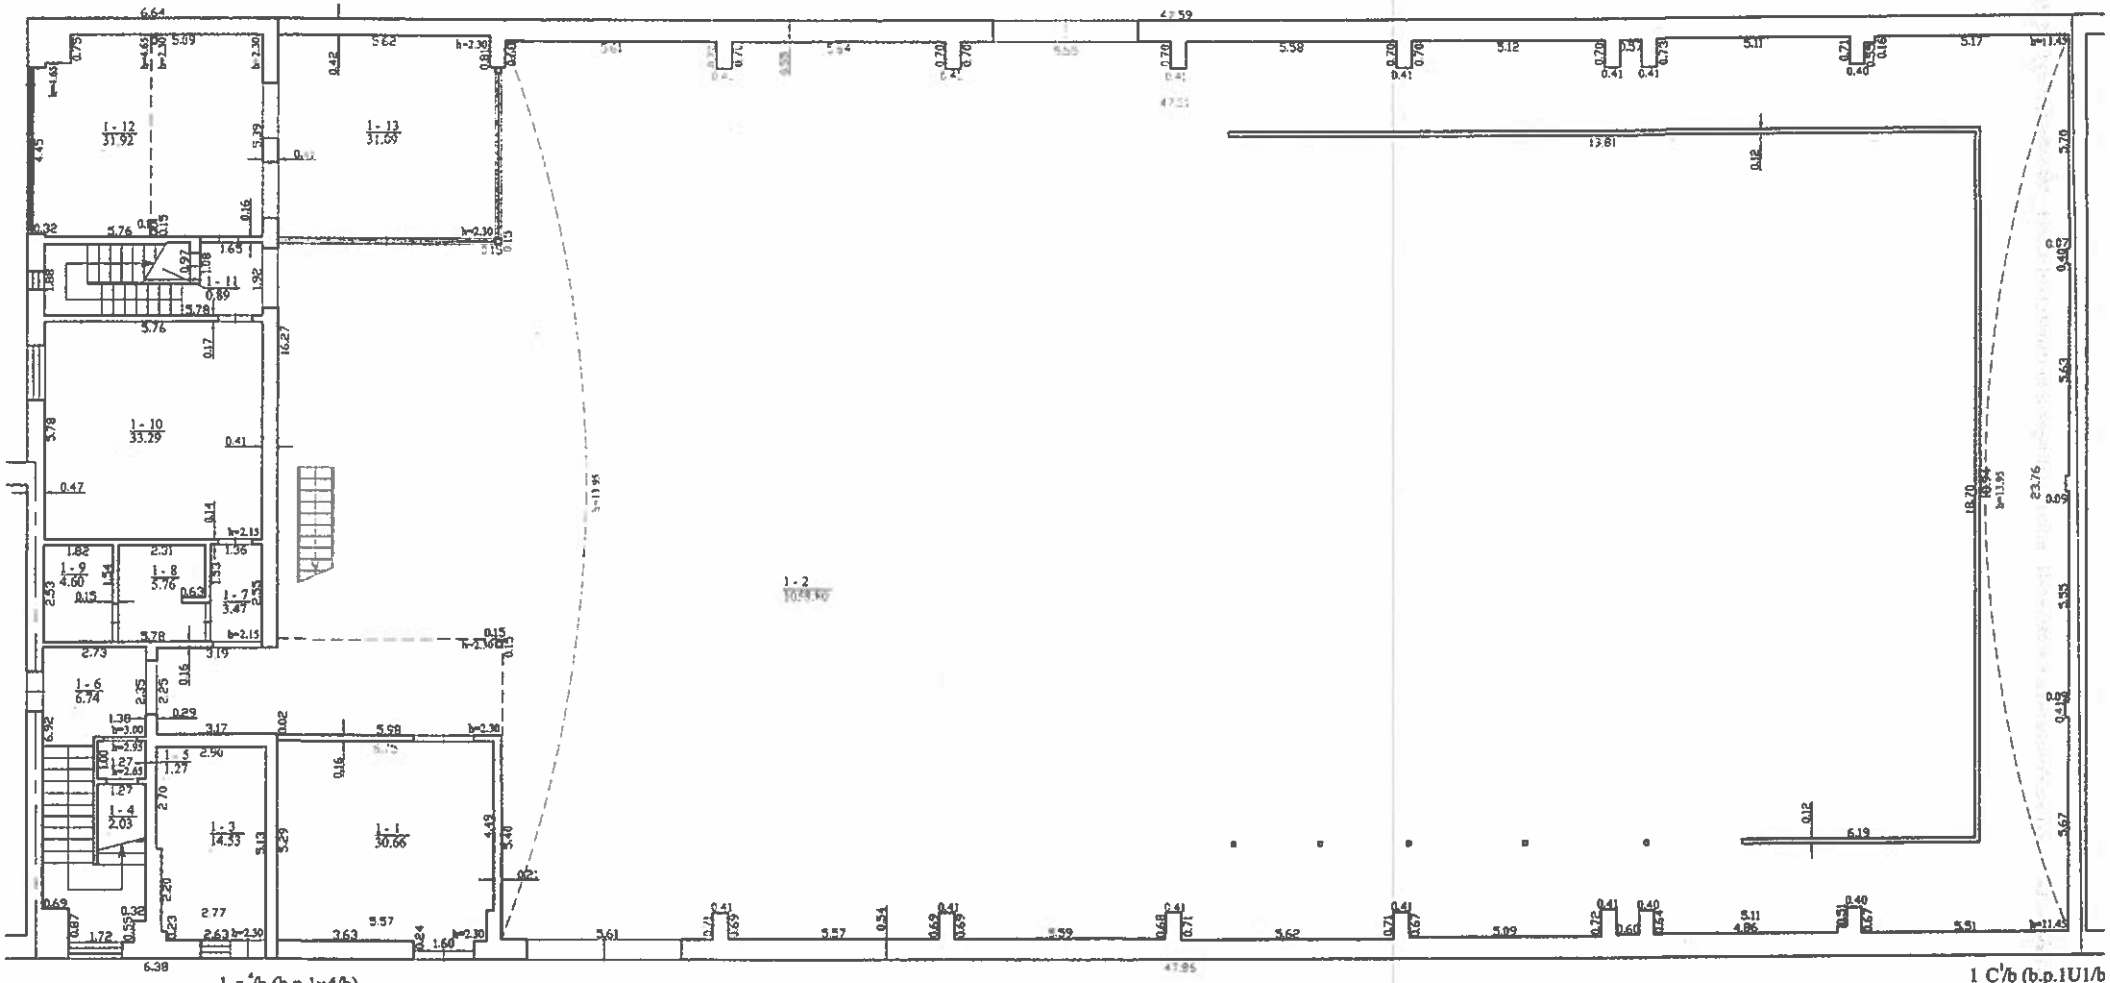

MB "Matininko Darbai"

Matininko pažymėjimas Nr. ZM-M-809, išduotas 2008-12-19

Parengė	V. Jurevičė	Parašas	Data
Matininkė	D.Tumasonienė		2014-02-14
Kat.specialistė	A.Bernatovič		

Pirmo aukšto planas 1:100 A.V.

Vilniaus m. sav. Vilniaus m.

Meistrų g. 12C

Sudarytas pagal 2014-02-14 kadastrinių matavimų duomenis

Patalpos pažymėjimas plane 1C/b(b.p.1U1/b)

044600618

ANTRAS AUKŠTAS

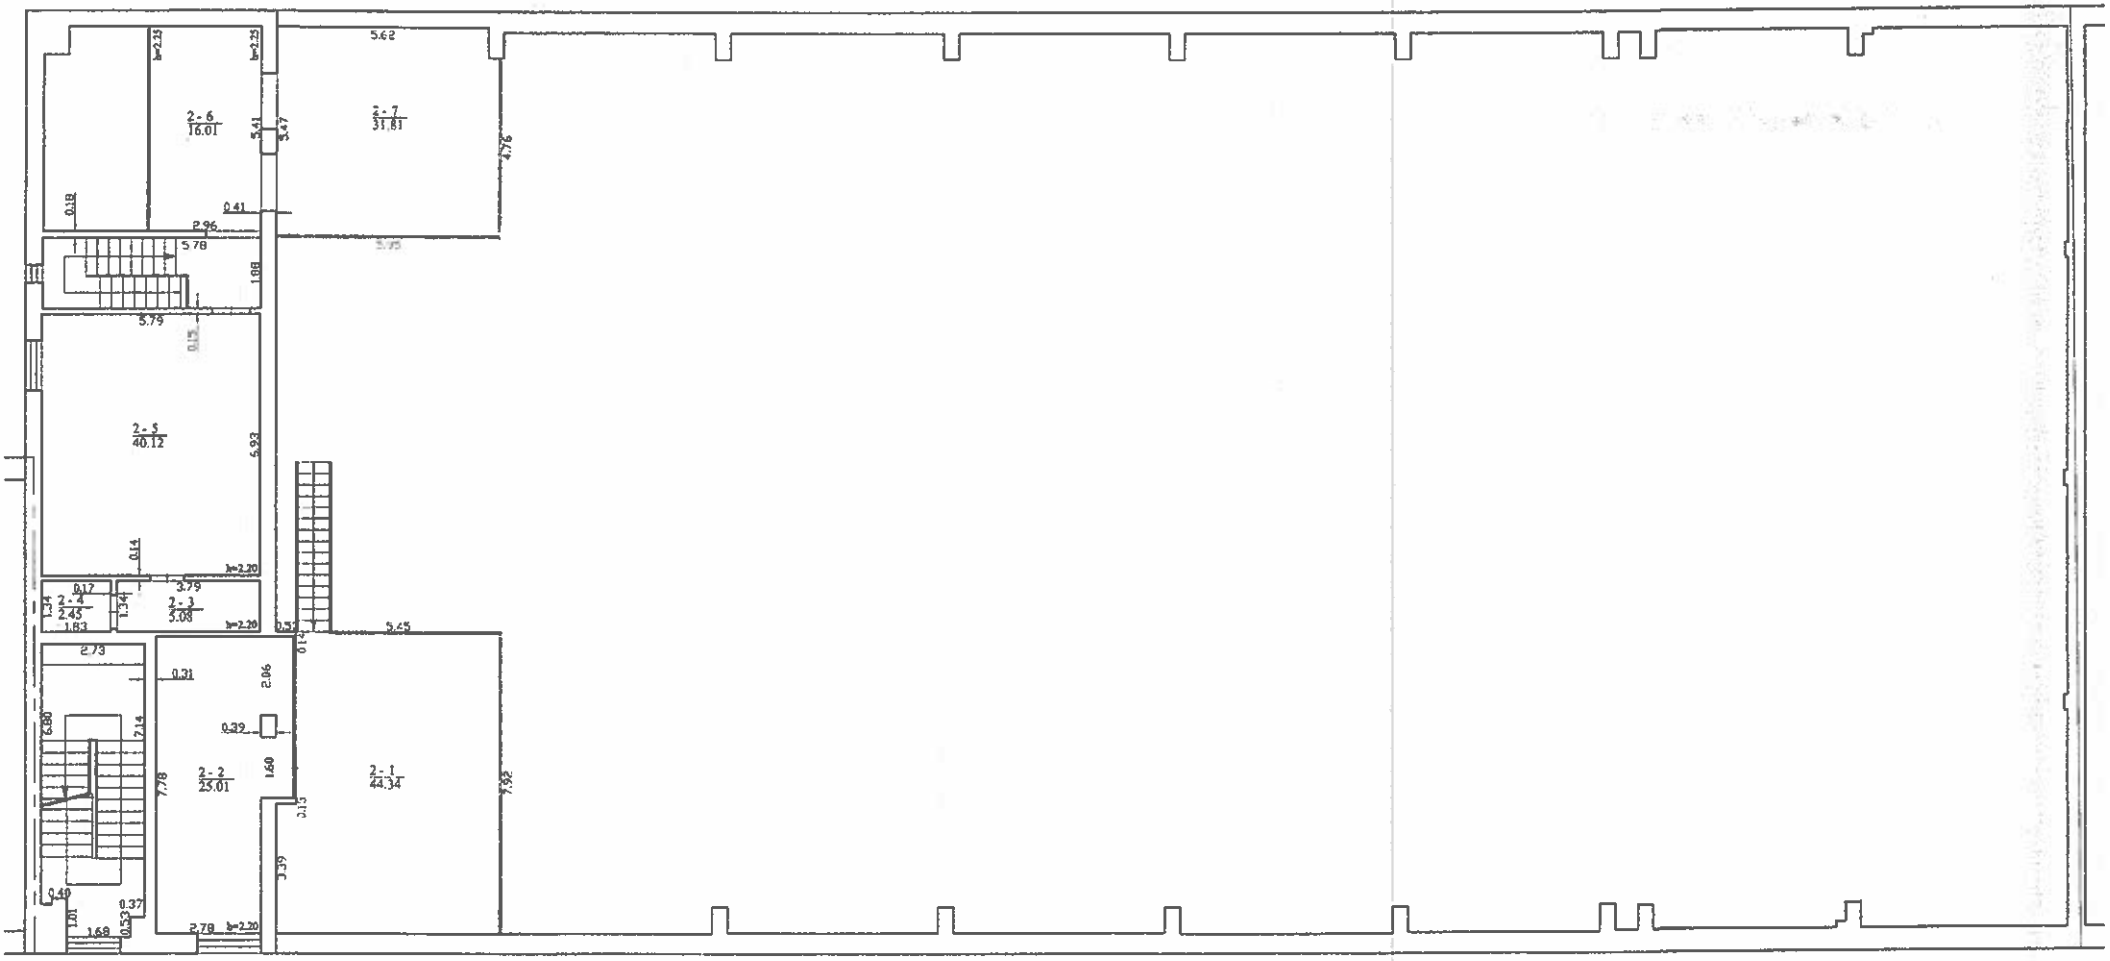

MB "Matinisko Darbai"			
Matinisko pažymėjimo Nr. 2M-M-809, išduotas 2008-12-19			
Parengė	V., pavardė	Parašas	Data
Matinisko	D.Tuzusienienė		2014-02-14
Mat.asistentė	A.Bernatovič		
Antro aukšto planas		1:100	A.V.
Vilnaus m. sav. Vilniaus m. Meistrų g. 12C			
Sudarytas pagal 2014-02-14 kadastrinių matavimų duomenis		Pastato pažymėjimas plane	1C1/b(b-1L1/b)

44600613

TREČIAS AUKŠTAS

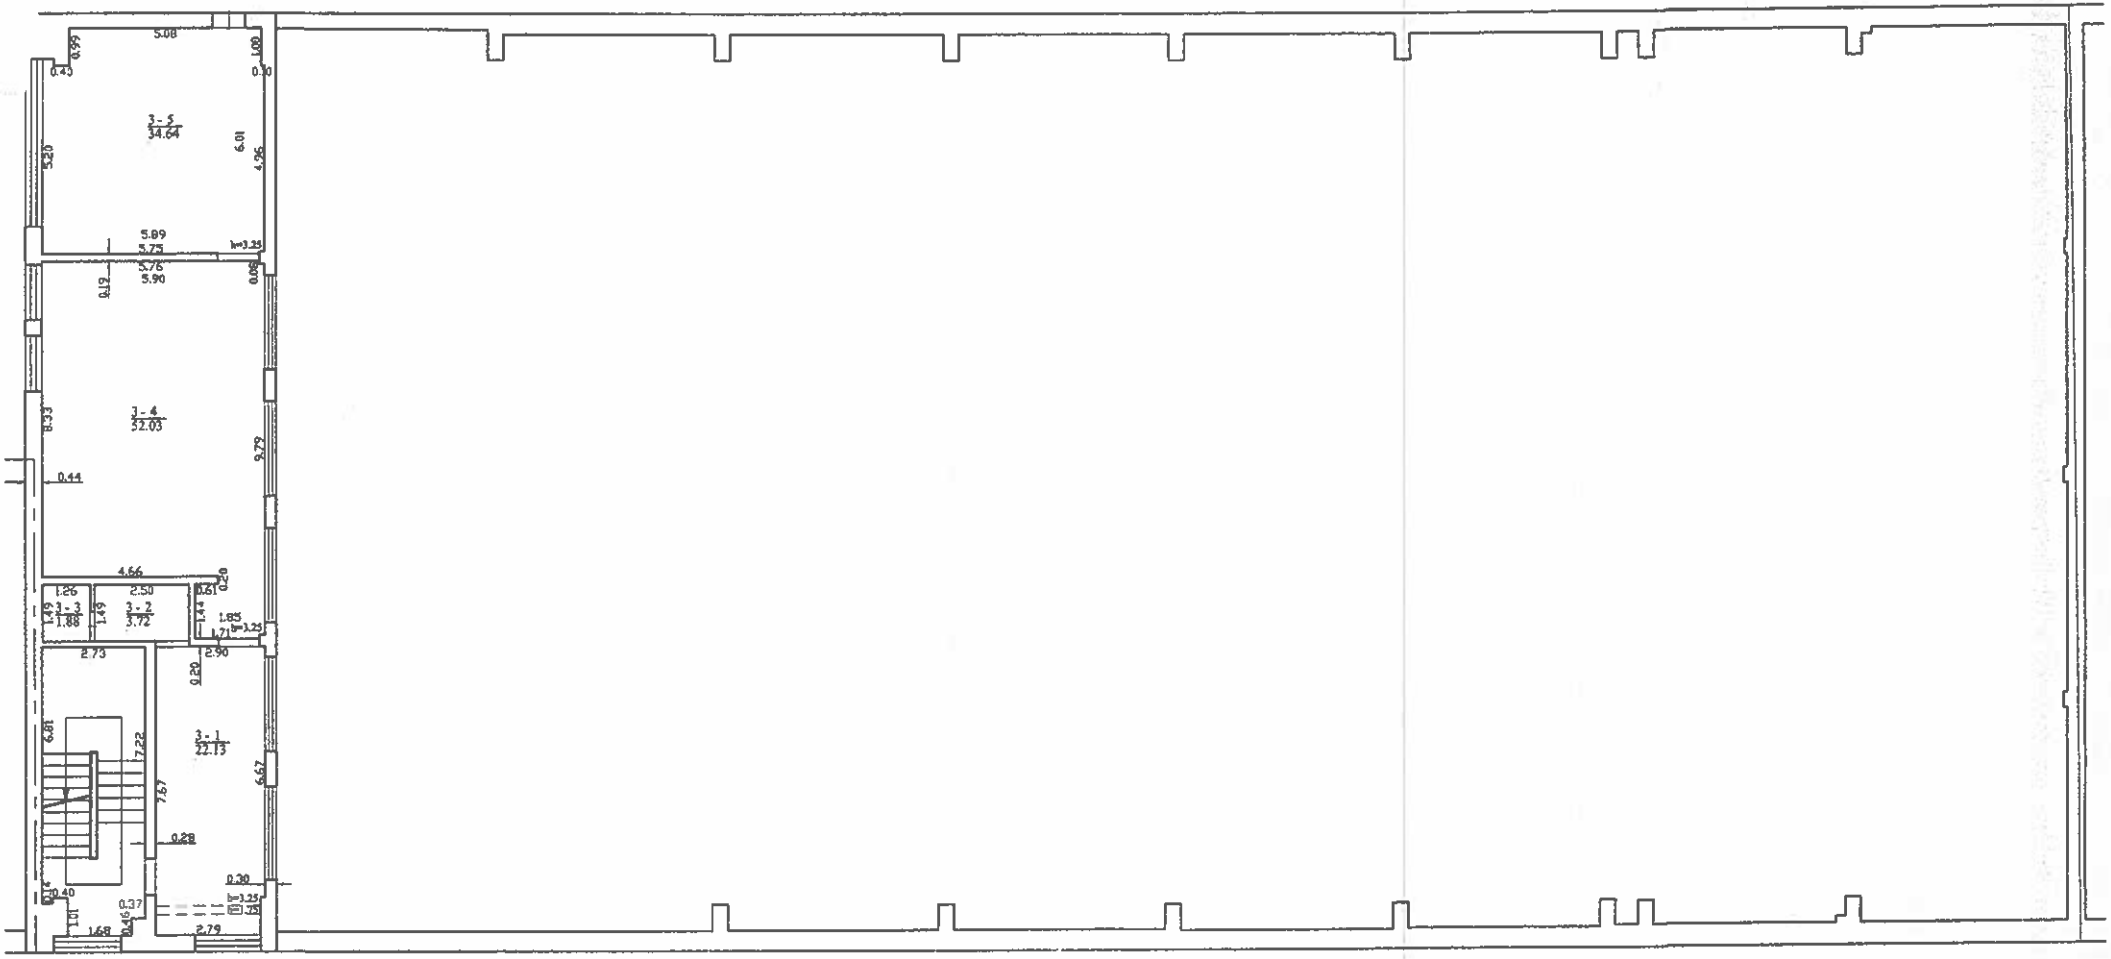

MB "Matininko Darbai"

Matininko pažymėjimo Nr. ZM-M-809, Išduotas 2006-12-19

Parengė	V., pavardė	Parašas	Data
Matininkė	D.Turmasovienė		2014-02-14
Mat.asistentė	A.Bernatovič		

Trečio aukšto planas — 1:100 — A.V.

Vilniaus m. sav. Viršuliškių m.
Mesitų g. 12C

Sudarytas pagal 2014-02-14 kadastrinių matavimų duomenis

Pastato požymėjimas plane 1C1/b(b.p.1U8-8)

1044600613

KETVIRTAS AUKŠTAS

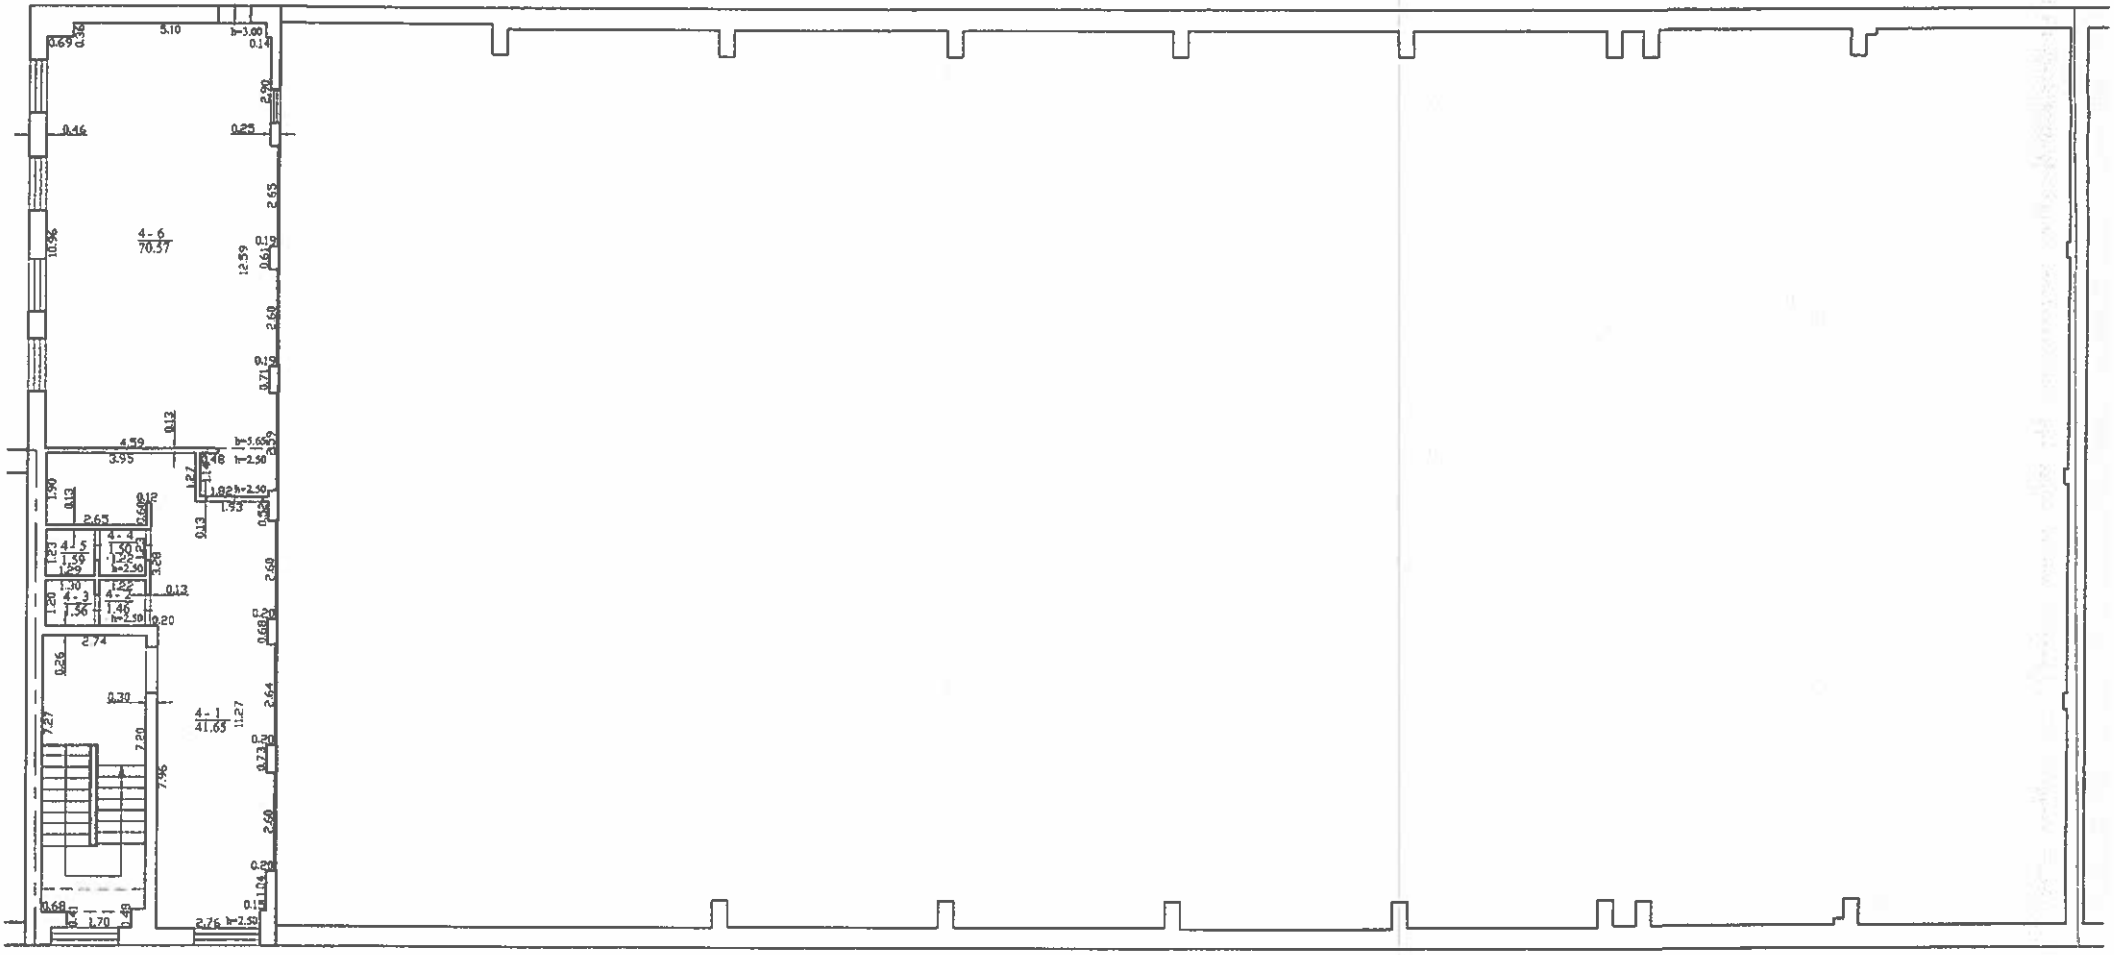

MB "Matininko Darbai"			
Matininko pažymėjimo Nr. ZM-M-809, išduotas 2006-12-19			
Pareigos	V., pavardė	Parašas	Data
Matininkė	D.Tamašauskienė		2014-02-14
Mat.asistentė	A.Bernatovič		
Kotvirto aukšto planas			M 1:200
Vilniaus m. sav. Vilniaus m. Meistrų g. 12C			
Sudarytas pagal 2014-02-14 kadastrinių matavimų duomenis		Pastato pažymėjimas plane	1C1/6Ū.p.1C1/6Ū.p