


Koreguojama gatvės raudonoji linija

DP nustatyta gatvės raudonoji linija
(sutampanti su sklypo ribomis)

Koreguojama gatvės raudonoji linija

DP nustatyta gatvės raudonoji linija
(sutampanti su sklypo ribomis)

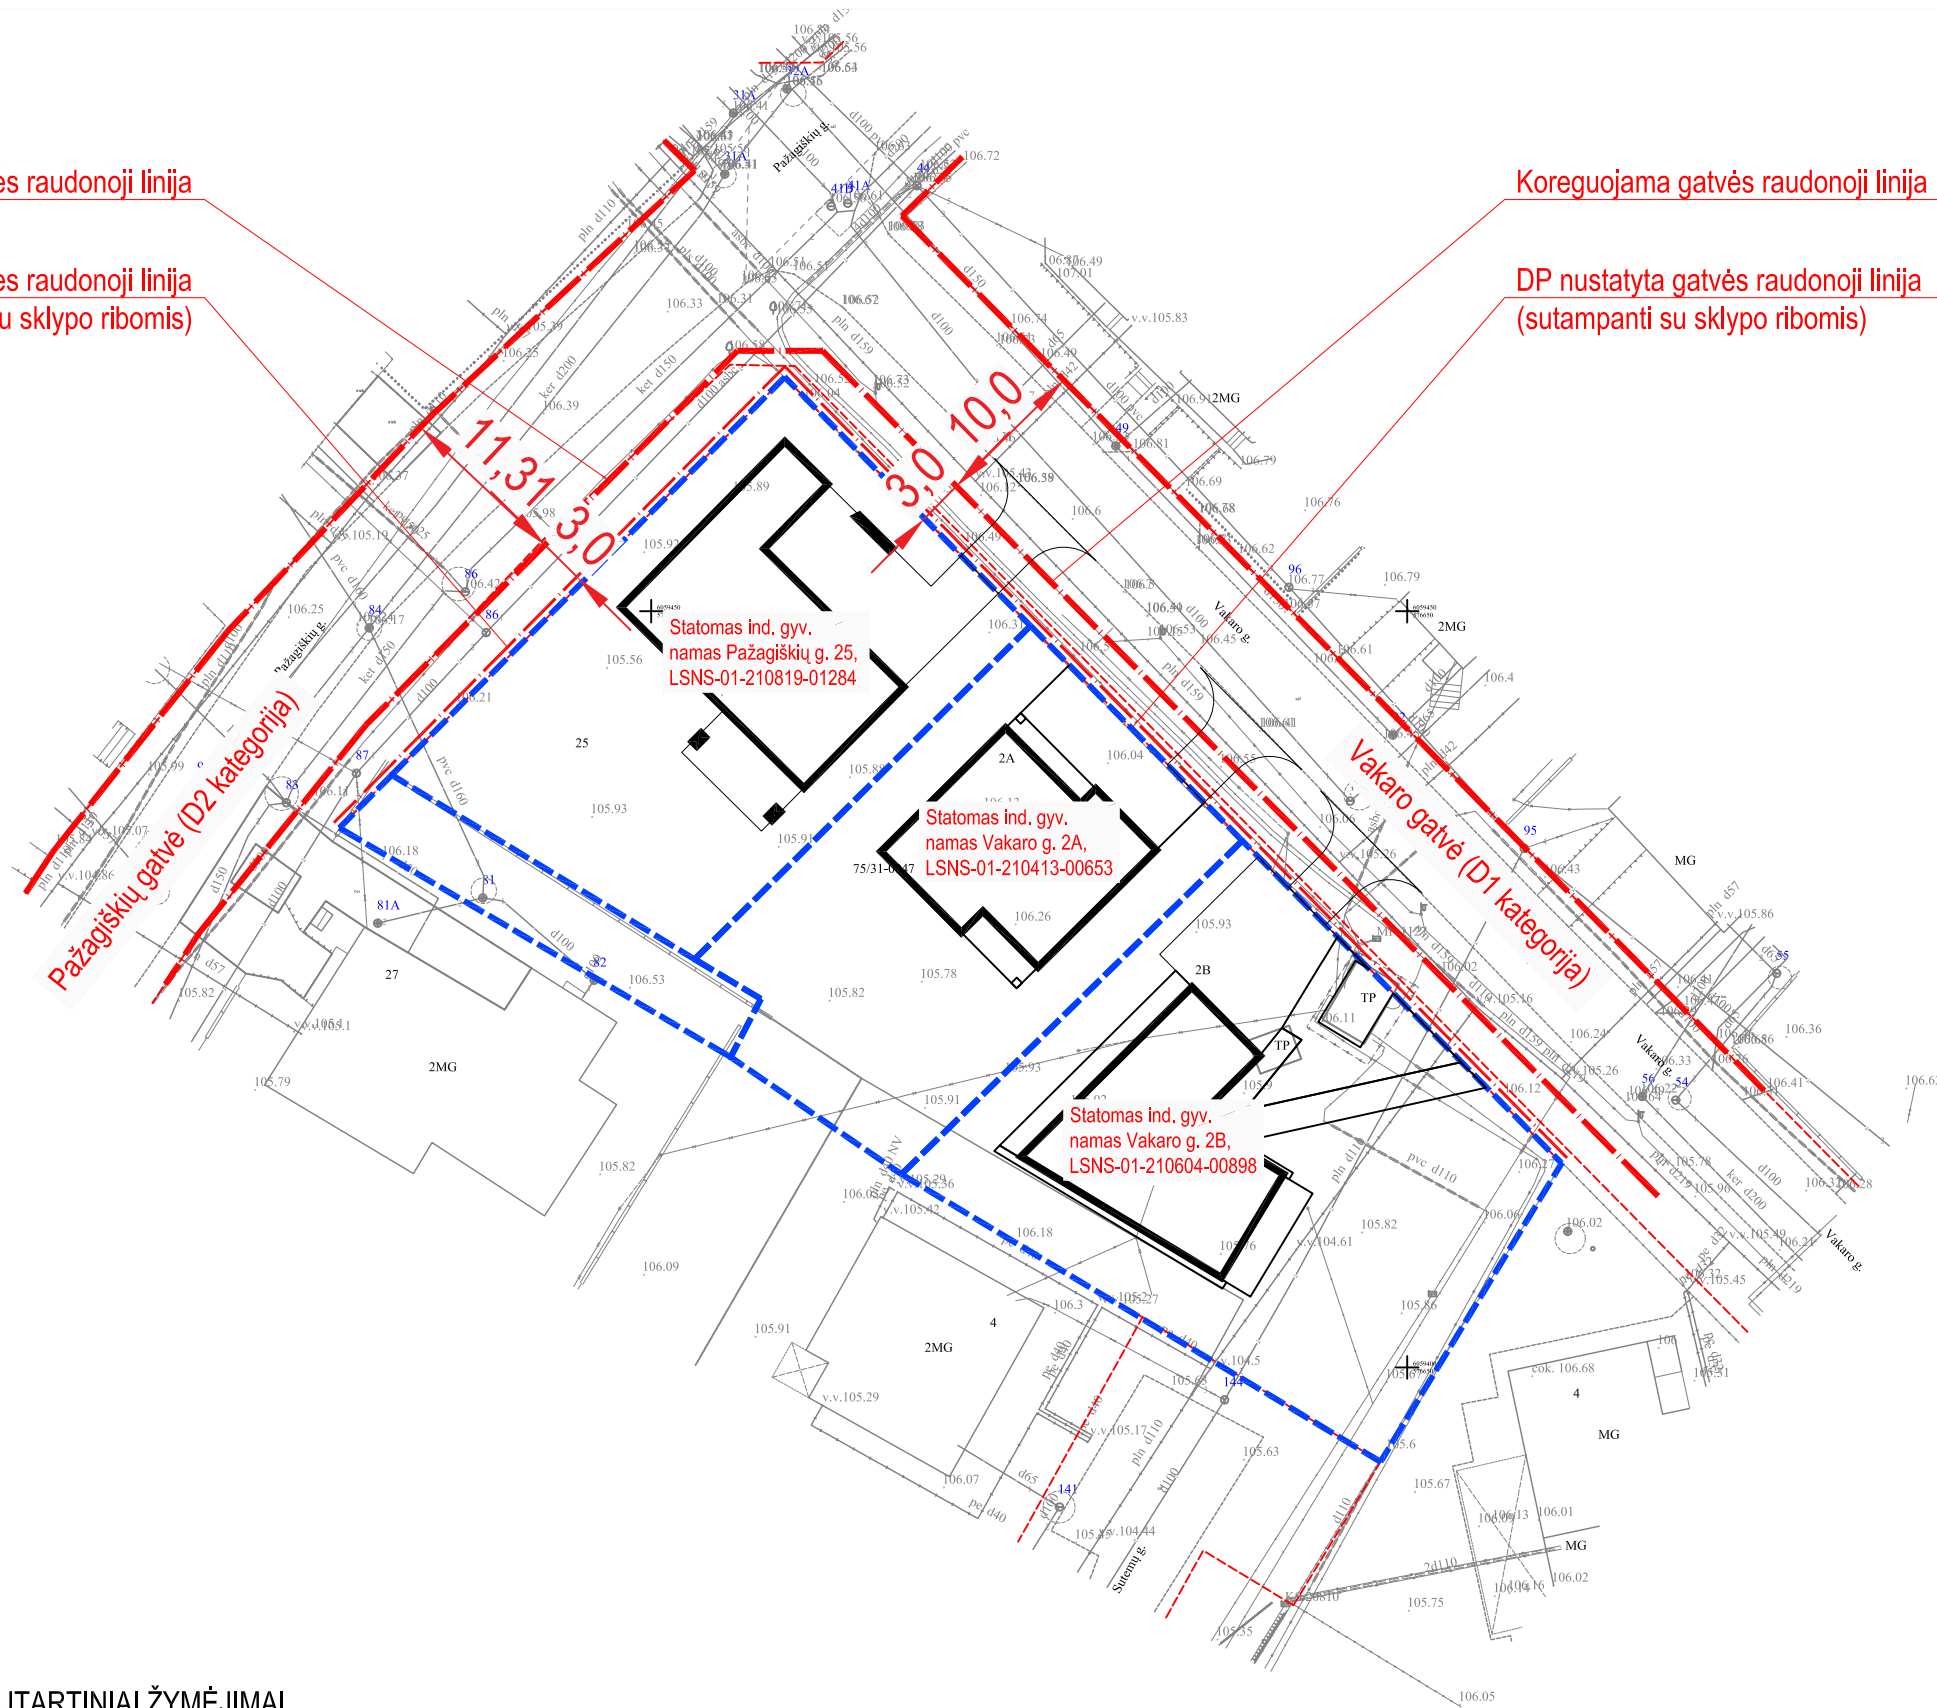

SUTARTINIAI ŽYMĖJIMAI

	Sklypų ribos
	DP nustatytos gatvės raudonosios linijos
	Koreguojamos gatvės raudonosios linijos

Rengėjas:				Objektas:	
PV arch. Martynas Mankus				Apie 0,246 ha teritorijos šalia Vakarų gatvės detaliojo plano raudonųjų linijų koregavimas ties sklypais Vakarų g. 2A, Vakarų g. 2B ir Pažagiškių g. 25	
A914	PV	M.Mankus	2022-05	Brėžinys:	Brėžinys su koreguojamomis raudonosiomis linijomis
					M1:500
Laida				0	
Etapas				Statytojas:	Žymuo:
DP					05/22 - DP - KOR - SP - 01
				Lapas	Lapų
				1	1