



Projektavimo stadija	PROJEKTINIAI PASIŪLYMAI
Kompleksas	NOA/2020/11-01-PP
Projektuotojas	UAB „NOARCHITECTS“, Kalvarijų g. 1, LT-09310 Vilnius
Projekto pavadinimas	DVIEJŲ BUTŲ GYVENAMOJO NAMO (6.2) VISORIŲ G. 52, VILNIUJE (SKL. KAD. NR. 0101/0008:489) STATYBOS PROJEKTAS
Statybos adresas	VISORIŲ G. 52, VILNIUS
Statinio kategorija	Neypatingieji statiniai
Statybos rūšis	NAUJA STATYBA
Projekto dalis	BENDROJI DALIS


Pareigos	Vardas, pavardė	Parašas
PROJEKTUOTOJAS	UAB NOARCHITECTS	
PROJEKTO VADOVAS	M. GRINEVIČIUS Atest. Nr. 36259	
STATYTOJAS	R.U.	

Vilnius, 2021 m.

AIŠKINAMASIS RAŠTAS

TURINYS

1. Projekto rengimo pagrindas.....	2
2. Projekto tikslas.....	2
3. Vieta mieste. Sklypo apibūdinimas.....	2
4. Pastatų funkcinė paskirtis, tūriniai sprendimai, planinė struktūra, funkcinis zonavimas.....	2
5. Automobilių stovėjimo vietų poreikio skaičiavimas.....	2
6. Želdinių vertinimas.....	2
7. Technologinių inžinerinių sistemų ir kitų projekto dalių aprašymas.....	2
5.1 Sklypo planas.....	2
5.2 Statinio architektūra.....	2

0	2021 01		Projektiniai pasiūlymai	
Laida	Išleidimo data		Laidos statusas ir išleidimo priežastis	
	UAB Noarchitects JK 302806477 Kalvarijų g. 1 LT-09310, Vilnius Info@noarchitects.lt 860415920		Objektas: DVIEJŲ BUTŲ GYVENAMOJO NAMO (6.2) VISORIŲ G. 52, VILNIUJE (SKL. KAD. NR. 0101/0008:489) STATYBOS PROJEKTAS Vieta: VISORIŲ G. 52, VILNIUS	
PV 36259	M. GRINEVIČIUS		AIŠKINAMASIS RAŠTAS	LAIDA
ARCH.	U. GRINEVIČIŪTĖ	2021 01		0
ARCH. ASIST.	K. BALTRUŠAITYTĖ	2021 01		
LT	R.U.		NOA/2020/11-01-PP.AR	LAPAS 1
				LAPŲ 3

1. Projekto rengimo pagrindas

Juridinis pagrindas – projektavimo sutartis. Privalomųjų dokumentų sąrašas:

1. Nuosavybės teisę ar kitokią teisę į žemę patvirtinantys dokumentai – Nekilnojamojo turto registro išrašas – pažymėjimas apie nekilnojamojo daikto ir daiktinių teisių į jį įregistravimą nekilnojamojo turto registre, nuosavybės teise priklausantis R.U. ir E.U. žemės sklypas, kurio kad. nr. 0101/0008:489 m. k.v.

2. Projekto tikslas

Projektu siekiama sklype Visorių g. 52, Vilniuje (sklypo kad. nr. 0101/0008:489), suprojektuoti dviejų butų gyvenamąjį namą (6.2) pritaikytą gyventi dviems šeimoms.

3. Vieta mieste. Sklypo apibūdinimas

Sklypas, kuriame projektuojamas pastatas, ribojasi su aplinkiniais sklypais šiaurės ir pietų pusėse, vakarų pusėje ribojasi su mišku. Aplinkiniame užstatyme vyrauja vienbučiai gyvenamieji namai. Sklypo reljefas yra lygus. Sklypo pagrindinė tikslinė naudojimo paskirtis - kita. Žemės sklypo naudojimo būdas - Gyvenamosios teritorijos. Bendras sklypo plotas 900 m².

4. Pastatų funkcinė paskirtis, tūriniai sprendimai, planinė struktūra, funkcinis zonavimas

Projektuojamas dviejų butų gyvenamasis namas gyventi dviems šeimoms. Pagrindinis patekimas į statinį numatomas rytinėje pastato dalyje. Statinio planinė, erdvinė struktūra – du tūriai, prastumti vienas kito atžvilgiu, su lygiu stogu. Rytinėje dalyje projektuojamos pagalbinės patalpos - garažas, katilinė, svečių wc. Vakarinėje dalyje, su vaizdu į mišką, projektuojamas valgomasis bei virtuvė su sandėliuku po laiptais, svetainė. Antrame aukšte projektuojami 3 miegamieji, 2 vonios kambariai bei darbo kambarys.

5. Automobilių stovėjimo vietų poreikio skaičiavimas

Minimalus automobilių stovėjimo vietų skaičius pagal STR 2.06.04:2011 "Gatvės. Bendrieji reikalavimai" 107 p., 30 lentelė: Pastatui, kurio naudingasis plotas neviršija 140 m² – 2 vietos; pastatui, kurio naudingasis plotas didesnis kaip 140 m² – 2 vietos ir papildomai po 1 vietą kiekvienam iki 50 m² didesniai kaip 140 m² esančiam naudingajam plotui.

Projektuojamo dvibučio gyvenamo namo naudingas plotas – 298.25 m², minimalus automobilių stovėjimo vietų poreikis – 5 vnt.

6. Želdinių vertinimas

Sklypo vakarinėje dalyje esantys želdiniai jungiasi su sklypo riba. Į sklypą patenka 2 spygliuočiai medžiai, jų būklė gera, projekte planuojamas medžių išsaugojimas.

7. Technologinių inžinerinių sistemų ir kitų projekto dalių aprašymas

5.1 Sklypo planas

Patekimas į sklypą, priėjimo ir privažiavimo prie pastatų vietos - iš rytinės sklypo dalies, nuo Visorių gatvės. Sklypo ribose, įkomponuojant į bendrą pastato tūrį, numatomos uždaros automobilių stovėjimo patalpos.

5.2 Statinio architektūra

Stengiamasi gerinti teritorijos kokybę, tinkamai sujungti projektuojamas patalpas su aplinka, pritaikyti jas gyvenamajai veiklai ir parinkti pastatui tinkamas pertvarų, atitvarų, grindų ir stogo konstrukcijas bei apdailos medžiagas. Fasadų ir stogo apdaila parenkama tokia, kad derintųsi prie vietos mieste bei kaimyninių pastatų ir sukurtų estetišką bei šiuolaikišką architektūrinį įvaizdį. Apdailos medžiagoms leidžiama naudoti Lietuvoje sertifikuotas medžiagas ir gaminius.

NOA/2020/11-01-PP.AR	LAPAS	LAPŲ
	2	3

Tūris

Gyvenamojo namo tūris projektuojamas atsižvelgiant į bendrą aplinkos architektūrą. Pastatas sudarytas iš dviejų tūrių, perstumtų vienas kito atžvilgiu.

Fasadas

Fasado apdailai naudojama klinkerio bei medžio apdaila.

NOA/2020/11-01-PP.AR	LAPAS	LAPŲ
	3	3

BENDRIEJI STATINIO RODIKLIAI

Pavadinimas	Mato vienetas	Kiekis	Pastabos
I. SKLYPAS (KAD. NR. 0101/0008:489)			
Visorių g. 52, Vilnius			
1. sklypo plotas	m ²	900	
2. sklypo užstatymo intensyvumas	%	38	
3. sklypo užstatymo tankis	%	27	
4. apželdinta sklypo dalis	%	53	
II. DVIEJŲ BUTŲ GYVENAMASIS NAMAS [6.2]			
Gyvenamosios paskirties, neypatingas statinys, nauja statyba			
1. bendrasis plotas:	m ²	348.25	
2. naudingas plotas:	m ²	348.25	
3. pastato tūris	m ³	1025.14	
4. aukštų skaičius	vnt.	2	
5. pastato aukštis	m	7.52	Nuo žemės paviršiaus
6. energetinio naudingumo klasė		A++	
7. pastato akustinio komforto sąlygų klasė		ne mažesnė kaip E	

Statinio projekto vadovas

(vardas, pavardė, parašas, kvalifikacijos atestato arba pažymos Nr., data)

0	2021 01		Projektiniai pasiūlymai		
Laida	Išleidimo data		Laidos statusas ir išleidimo priežastis		
	UAB Noarchitects JK 302806477 Kalvarijų g. 1 LT-09310, Vilnius Info@noarchitects.lt 860415920		Objektas: DVIEJŲ BUTŲ GYVENAMOJO NAMO (6.2) VISORIŲ G. 52, VILNIUJE (SKL. KAD. NR. 0101/0008:489) STATYBOS PROJEKTAS		
			Vieta: VISORIŲ G. 52, VILNIUS		
PV 36259	M. GRINEVIČIUS		2021 01	BENDRIEJI STATINIO RODIKLIAI	LAIDA
ARCH.	U. GRINEVIČIŪTĖ		2021 01		0
ARCH. ASIST.	K. BALTRUŠAITYTĖ		2021 01		
LT	R.U.		NOA/2020/11-01-PP.BSR	LAPAS	LAPŲ
				1	1



VILNIAUS MIESTO SAVIVALDYBĖS ADMINISTRACIJA

PRITARIU
Vyriausiasis miesto architektas

(parašas)
202__m._____d.

PROJEKTINIŲ PASIŪLYMŲ RENGIMO UŽDUOTIS

2020 m.
Vilnius

1. Statinio projekto pavadinimas: Dviejų butų gyvenamojo namo (6.2) Visorių g. 52, Vilniuje (skl. Kad. Nr. 0101/0008:489) statybos projektas.
2. Nustatomi žemės sklypo naudojimo reglamentai

2.1.	užstatymo tipas	Vadovaujantis Lietuvos Respublikos teritorijų planavimo įstatymo 20 str. 1, 2, 5 dalimis žemės sklypo naudojimo reglamentai nenustatomi. Vadovautis STR 2.02.09:2005 "Vienbučiai ir dvibučiai gyvenamieji pastatai", Vilniaus m. savivaldybės teritorijos Bendrojo plano (TPDR Reg. Nr. T00056038) sprendiniais ir kitais teisės aktais.
2.2.	užstatymo tankis	
2.3.	užstatymo intensyvumas	
2.4.	aukštis (m) nuo statinių statybos zonos esamo žemės paviršiaus	
2.5.	maksimali absoliutinė altitudė (m)	
2.6.	aukštų skaičius (nuo–iki)	
2.7.	priklausomųjų želdynų plotas	
2.8.	automobilių stovėjimo vietų skaičius	Pagal STR 2.06.04:2014 „Gatvės ir vietinės reikšmės keliai. Bendrieji reikalavimai“ bei Vilniaus miesto savivaldybės tarybos patvirtintą 2017-12-20 sprendimą Nr. 1-1312 „Dėl Vilniaus miesto savivaldybės teritorijos suskirstymo į zonas pagal nustatytus automobilių stovėjimo vietų skaičiaus koeficientus schemas, kompensavimo už papildomai įrengtas automobilių stovėjimo vietas tvarkos aprašo ir sutarties formos tvirtinimo“.
2.9.	esamų medžių įvertinimas, taksacija	Aiškinamajame rašte apibūdinti situaciją apie sklype esamus medžius. Jeigu medžių yra – pateikti jų vertinimą. Želdiniai vertinami remiantis Želdynų ir želdinių inventorizavimo ir apskaitos taisyklėmis (Lietuvos Respublikos aplinkos ministro 2008 m. sausio 8 d. įsakymas Nr. D1-5 „Dėl Želdynų ir želdinių inventorizavimo ir apskaitos taisyklių patvirtinimo“), pateikiama inventorizacijos kortelė, želdinių vertinimo metodika ir esamų želdinių planas (žr. brėžinių aprašymą, 8 punktą). Darbus gali atlikti kvalifikaciją inventorizuoti medžius ir vertinti jų būklę turintis specialistas. Jeigu medžių nėra – pateikti apie tai informaciją.

3. Kiti reikalavimai

3.1.	architektūrinės išraiškos priemonės: medžiagiškumas, spalva, tūrio formos, proporcijos, mastelis	Pastatui keliami aukštos architektūrinės kokybės reikalavimai: pastatų architektūrinė išraiška turi atitikti Lietuvos Respublikos Architektūros įstatymo 11 str. ir Lietuvos Respublikos Statybos įstatymo 5 str. nustatytus architektūros kokybės kriterijus. Pastatas savo tūriu, fasado kompozicija, spalviniu sprendimu privalo būti kontekstualus aplinkai. Atsižvelgti ir reaguoti į aplinkinio užstatymo charakterį, proporcijas bei mastelį. Užtikrinti natūralių, geriausia vietinių statybinių medžiagų – plytos, medis, betonas, metalas, stiklas, naudojimą; nurodyti fasadų apdailai parinktas medžiagas.
3.2.	reikalavimai sklypo sutvarkymui ir apželdinimui	Parengti sklypo sutvarkymo bei apželdinimo sprendinius. Saugoti, neužgožti, neardyti ir architektūrinėmis priemonėmis pabrėžti susiformavusį kraštovaizdį – reljefą, želdynus ir želdinius.
3.3.	konteksto sąlygojami reikalavimai	Vadovautis STR 2.02.09:2005 „Vienbučiai ir dvibučiai gyvenamieji pastatai“. Statinius sklype dėstyti taip, kad nebūtų pažeisti gretimų sklypų savininkų ar naudotojų pagrįsti interesai. Projektiniai pasiūlymai turi būti suderinti su Statybos įstatymo 14 straipsnio 1 dalies 13 ir 15 punktuose nurodytais asmenimis.
3.4.	reikalavimai susisiekimo ir inžinerinių tinklų plėtrai	Susisiekimo ir inžinerinių tinklų sprendiniai pagal juos eksploatuojančių institucijų sąlygas.
3.5.	kiti teritorijų planavimo dokumentuose nustatyti reikalavimai (bendruosiuose, specialiuosiuose planuose)	Vadovautis Vilniaus miesto savivaldybės teritorijos bendruoju planu (TPDR Reg. Nr. T00056038).
3.6.	su projekto įgyvendinimu susijusi būtina viešosios infrastruktūros plėtra	-
3.7.	projektinių pasiūlymų vaizdinės informacijos parengimas	Projektinių pasiūlymų sudėtis pagal STR1.04.04:2017 „Statinio projektavimas, projekto ekspertizė“ 13 priedo reikalavimus. Projektiniai pasiūlymai viešinami STR1.04.04:2017 „Statinio projektavimas, projekto ekspertizė“ VIII skyriuje nustatyta tvarka. Vadovautis Vilniaus miesto savivaldybės administracijos direktoriaus 2019-12-16 įsakymu Nr. 30-3178/19 patvirtintu „Projektinių pasiūlymų ir techninio projekto įtraukimo į GIS duomenų bazę ir geoportalą „Vilnius 3D planas“ tvarkos aprašu.


Ramunė Butvilienė, ramune.butviliene@vilnius.lt

Valdonė Gavorskienė, valdone.gavorskiene@vilnius.lt

Lietuvos Respublikos viešojo administravimo įstatymo 36 straipsnis: asmuo turi teisę apskūsti viešojo administravimo subjekto priimtą administracinės procedūros sprendimą savo pasirinkimu administracinių ginčų komisijai arba administraciniam teismui įstatymų nustatyta tvarka.

DETALŪS METADUOMENYS


Dokumento sudarytojas (-ai)	Vilniaus miesto savivaldybė 188710061, Konstitucijos pr. 3, LT-09601, Vilnius
Dokumento pavadinimas (antraštė)	DĖL PROJEKTINIŲ PASIŪLYMŲ UŽDUOTIES TVIRTINIMO VISORIŲ G. 52
Dokumento registracijos data ir numeris	2021-02-23 Nr. A659-109/21(3.3.2.26E-VMA)
Dokumento gavimo data ir dokumento gavimo registracijos numeris	–
Dokumento specifikacijos identifikavimo žymuo	ADOC-V1.0
Parašo paskirtis	Pasirašymas
Parašą sukūrusio asmens vardas, pavardė ir pareigos	Mindaugas Pakalnis, Vyriausiojo miesto architekto skyriaus vedėjas, Vyriausiojo miesto architekto skyrius
Sertifikatas išduotas	MINDAUGAS,PAKALNIS LT
Parašo sukūrimo data ir laikas	2021-02-22 18:28:28 (GMT+02:00)
Parašo formatas	XAdES-T
Laiko žymoje nurodytas laikas	2021-02-22 18:28:42 (GMT+02:00)
Informacija apie sertifikavimo paslaugų teikėją	EID-SK 2016, AS Sertifitseerimiskeskus EE
Sertifikato galiojimo laikas	2020-11-03 20:19:13 – 2025-11-02 23:59:59
Informacija apie būdus, naudotus metaduomenų vientisumui užtikrinti	"Registravimas" paskirties metaduomenų vientisumas užtikrintas naudojant "RCSC IssuingCA, VI Registru centras - i.k. 124110246 LT" išduotą sertifikatą "Dokumentų valdymo sistema Avilys, Vilniaus miesto savivaldybės administracija, į.k.188710061 LT", sertifikatas galioja nuo 2018-12-27 14:17:37 iki 2021-12-26 14:17:37
Pagrindinio dokumento priedų skaičius	–
Pagrindinio dokumento priedamų dokumentų skaičius	–
Priedamo dokumento sudarytojas (-ai)	–
Priedamo dokumento pavadinimas (antraštė)	–
Priedamo dokumento registracijos data ir numeris	–
Programinės įrangos, kuria naudojantis sudarytas elektroninis dokumentas, pavadinimas	Dokumentų valdymo sistema „Avilys“, versija 3.5.34
Informacija apie elektroninio dokumento ir elektroninio (-ių) parašo (-ų) tikrinimą (tikrinimo data)	Atitinka specifikacijos keliamus reikalavimus. Visi dokumente esantys elektroniniai parašai galioja (2021-02-23 16:58:45)
Paieškos nuoroda	–
Papildomi metaduomenys	Nuorašą suformavo 2021-02-23 16:58:45 Dokumentų valdymo sistema „Avilys“

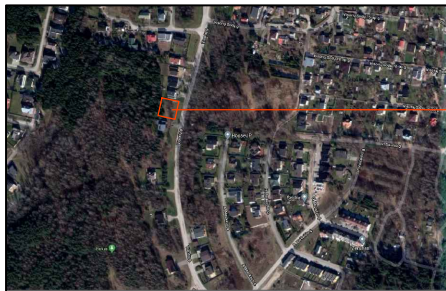

objekto vieta

76/33 - 0122

76/33 - 0123

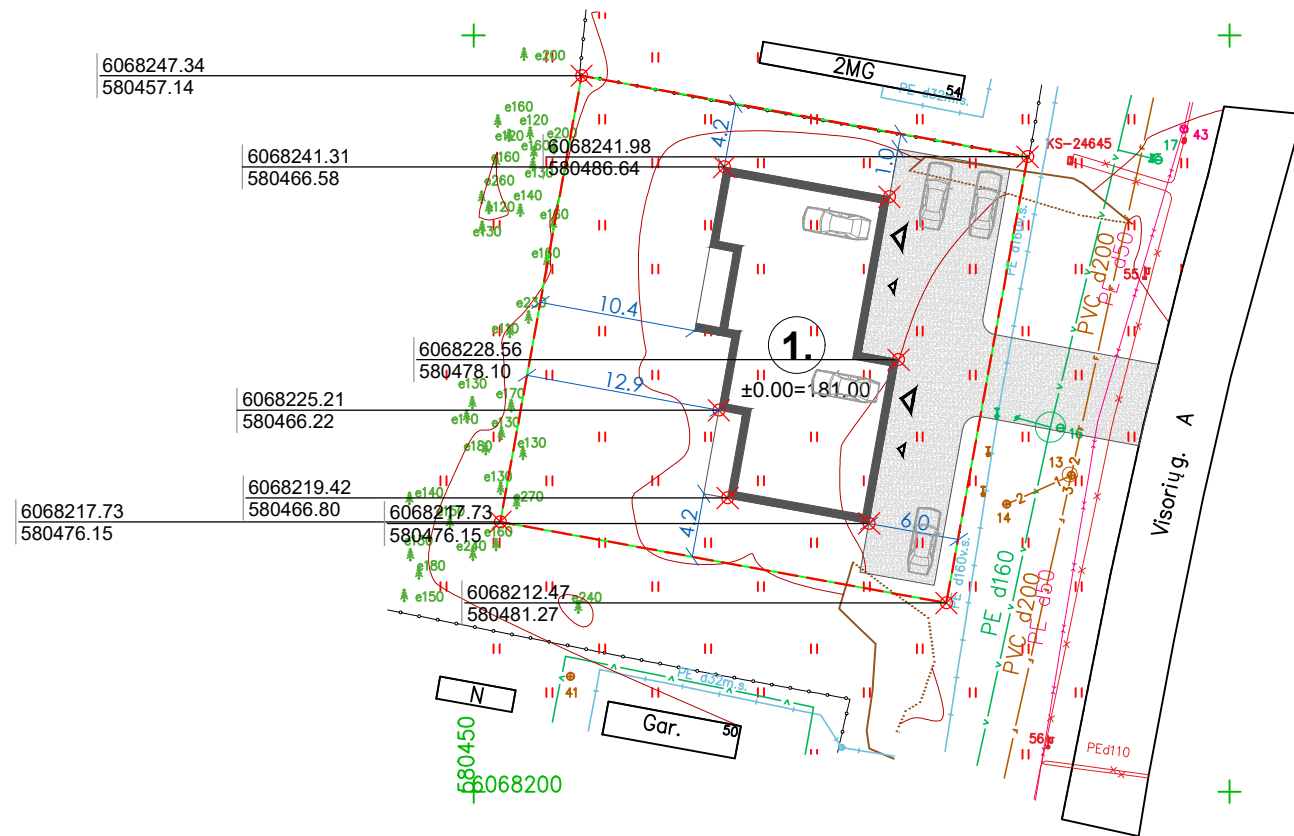

76/33 - 0142

76/33 - 0143



STATINIŲ EKSPLIKACIJA

Nr.	Statinio pavadinimas	Pastabos
1.	Dviejų butų gyvenamasis namas	Projektuojamas

SUTARTINIAI ŽYMĖJIMAI

	Sklypo riba
	Gretimo sklypo ribos
	Pastatai
	Iėjimai
	Ivažiavimai

Koordinacijų sistema: LKS-94
 Aukščių sistema: LAS07
 Darbai atlikti: 2021-02

GEOMETRA		PAŽYMEJIMO NR. 1GKV-1663 Išduota 2019 m. spalio 03 d.	A. Valaičio g. 6, Marijampolė tel. +370 657 71999
Pareigos	Pavardė	Parasas	Adresas: Visorių g. 52, Verkių sen., Vilnius
Geodezininkas	E. Stašelis		Užsakovas: NOARCHITECTS, UAB
Asistentas	A. Mileckis		Suteiktas unikalus Nr.: 13:21:1581
LAPŲ SKAIČIUS	LAPŲ NR.	Numeris topografinėje informacinėje sistemoje: 269496	
1	1		


PASTABA:

1. Projektuojamos teritorijos paviršiaus lygis išlaikomas artimas esamiems aukščiams;
2. Visos naudojamos medžiagos ir gaminiai turi atitikti galiojančias priešgaisrines ir sanitarines - higienines normas, rangovas privalo pateikti galiojančius atitikties sertifikatus;
3. Visus pakeitimus derinti su projekto autoriais.

0	2021 01	Projektiniai pasiūlymai		
Laida	Išleidimo data	Laidos statusas ir išleidimo priežastis		
	UAB Noarchitects JK 302806477 Kalvarijų g. 1 LT-09310, Vilnius 860415920 info@noarchitects.lt	PROJEKTO PAVADINIMAS:	DVIEJŲ BUTŲ GYVENAMOJO NAMO (6.2) VISORIŲ G. 52, VILNIUJE (SKL. KAD. NR. 0101/0008:489) STATYBOS PROJEKTAS	
		VIETA:	VISORIŲ G. 52, VILNIUS	
PV 36259	M. GRINEVIČIUS	2021 01	SKLYPO SCHEMA, M 1:500	Laida
ARCH.	U. GRINEVIČIŪTĖ	2021 01		0
ARCH. ASIST.	K. BALTRUŠAITYTĖ	2021 01		
LT	UŽSAKOVAS:	R.U.	KOMPLEKSO NR.:	Lapas Lapų
			NOA/2020/11-01-PP.SP	1 1



Patalpų žiniaraštis	
nr. pavadinimas	plotas
01 holas	5.00m ²
02 wc	1.76m ²
03 katilinė	3.60m ²
04 drabužinė	5.21m ²
05 valgomasis / svetainė	25.89m ²
06 sand.	1.67m ²
07 virtuvė	16.72m ²
08 garažas	22.04m ²
	81.89m ²

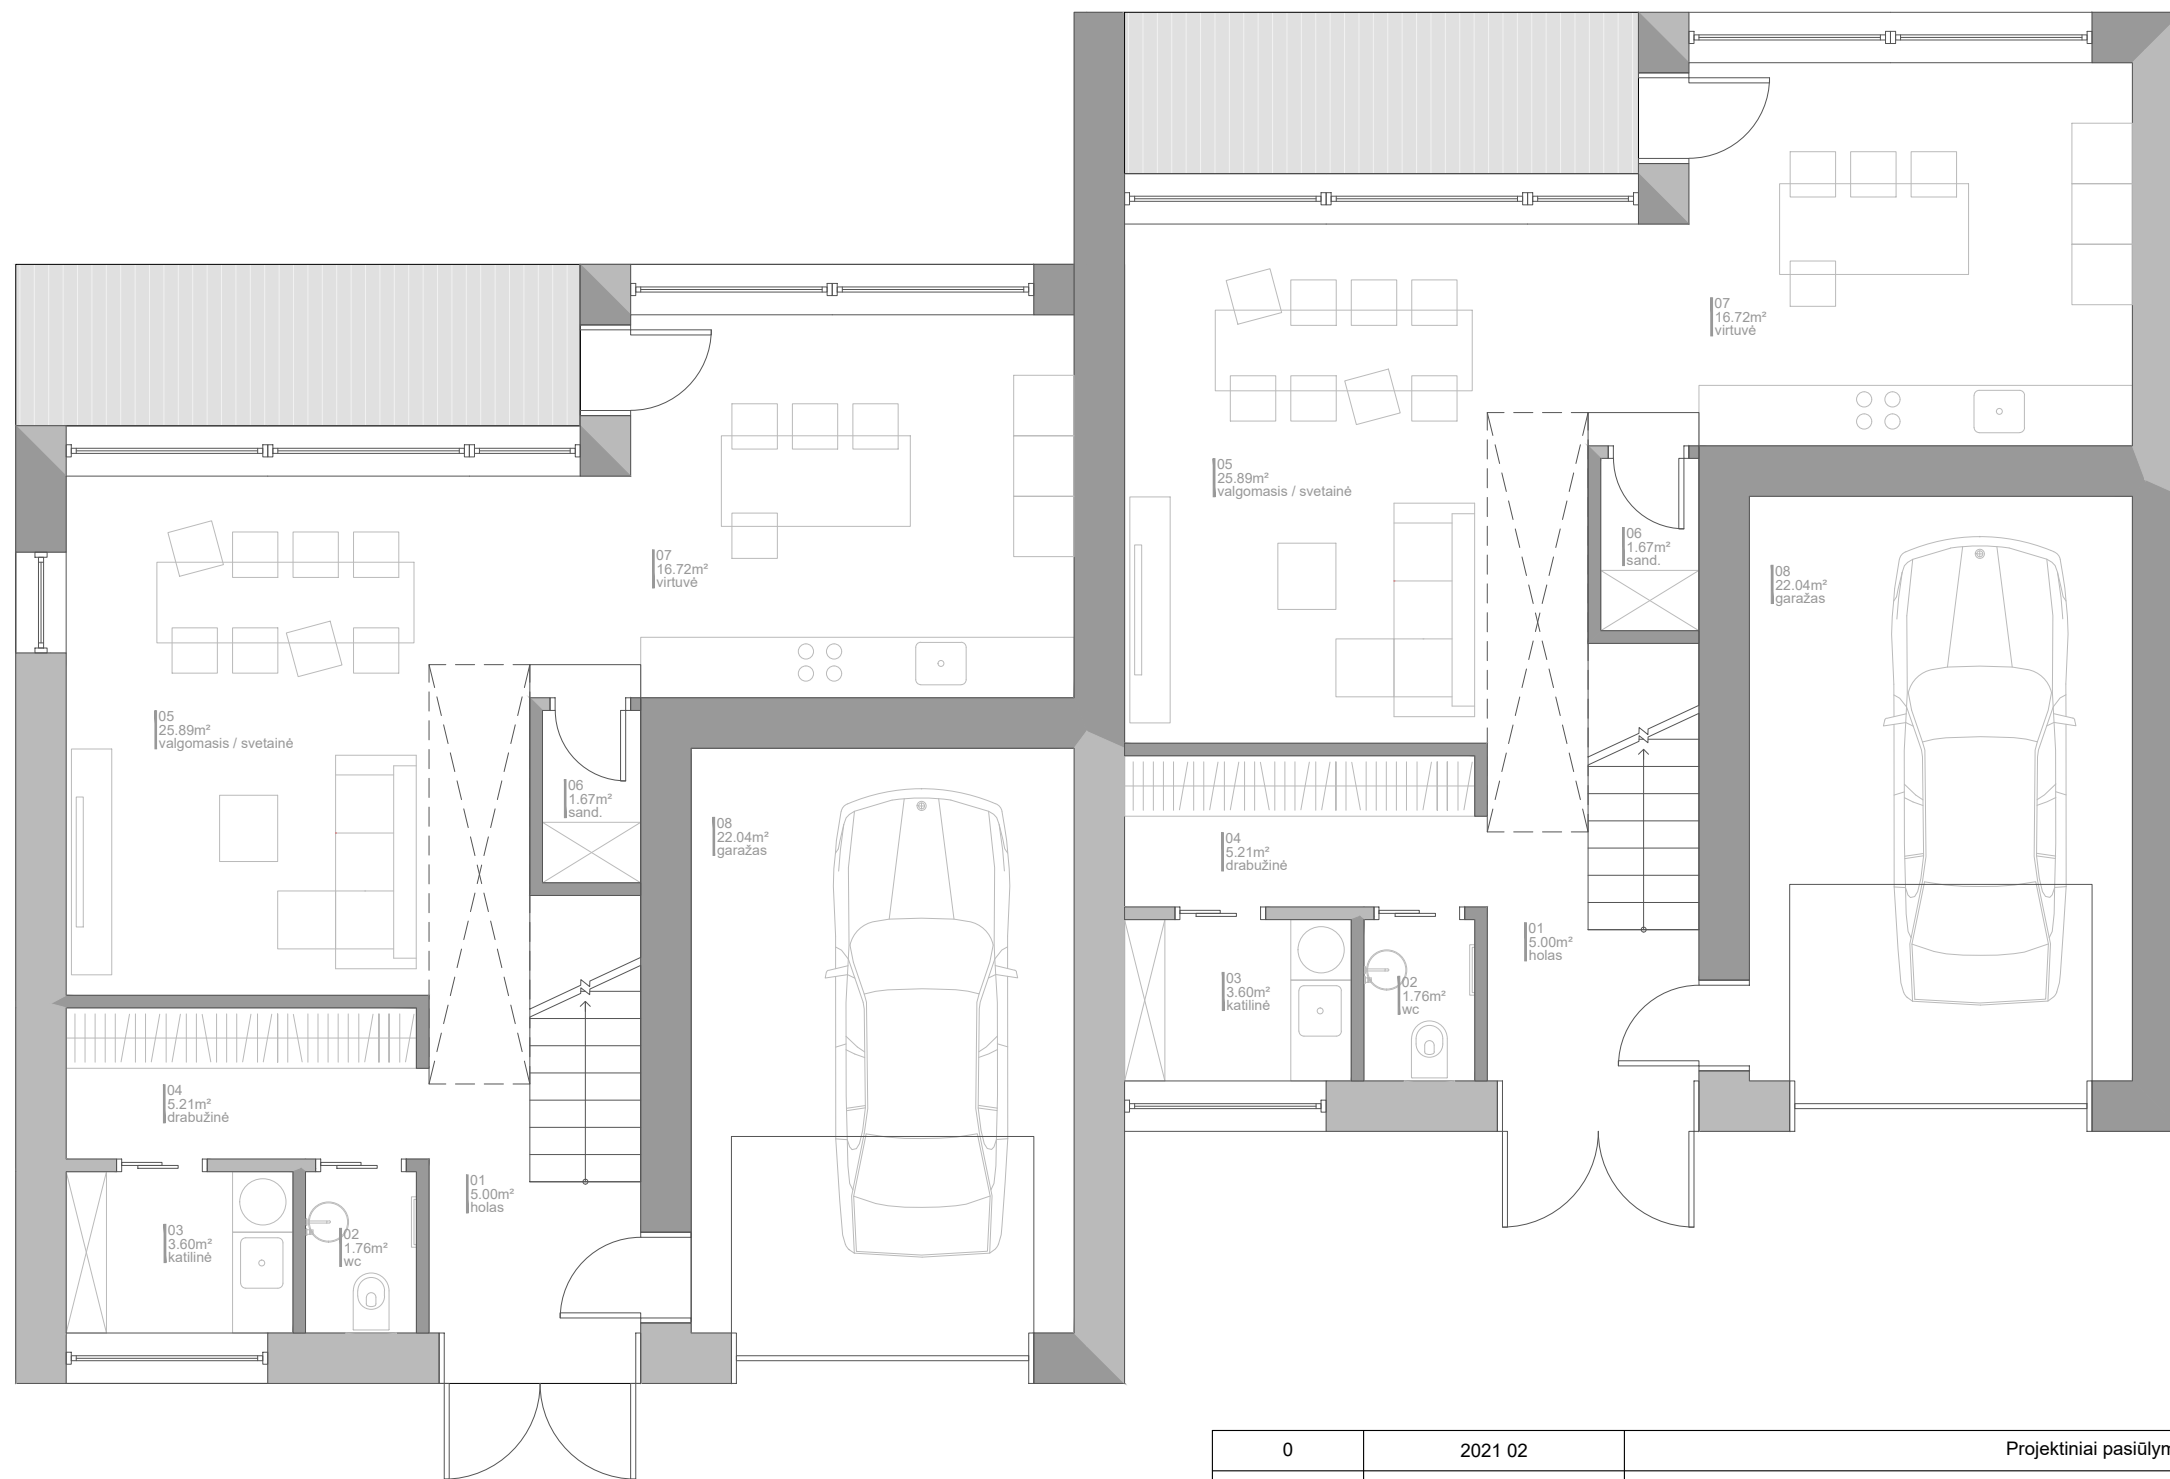


Patalpų žiniaraštis	
nr. pavadinimas	plotas
01 holas	5.00m ²
02 wc	1.76m ²
03 katilinė	3.60m ²
04 drabužinė	5.21m ²
05 valgomasis / svetainė	25.89m ²
06 sand.	1.67m ²
07 virtuvė	16.72m ²
08 garažas	22.04m ²
	81.89m ²

0	2021 02	Projektiniai pasiūlymai		
Laida	Išleidimo data	Laidos statusas ir išleidimo priežastis		
UAB Noarchitects JK 302806477 Kalvarijų g. 1 LT-09310, Vilnius 860415920 info@noarchitects.lt	PROJEKTO PAVADINIMAS: DVIEJŲ BUTŲ GYVENAMOJO NAMO (6.2) VISORIŲ G. 52, VILNIUJE (SKL. KAD. NR. 0101/0008:489) STATYBOS PROJEKTAS		VIETA: VISORIŲ G. 52, VILNIUS	
	PV 36259	M. GRINEVIČIUS	2021 02	PIRMO AUKŠTO PLANAS, M 1:75
	ARCH.	U. GRINEVIČIŪTĖ	2021 02	
ARCH. ASIST.	K. BALTRUŠAITYTĖ	2021 02		
LT	UŽSAKOVAS:	R.U.	KOMPLEKSO NR.: NOA/2020/11-01-PP.	Lapas 1
				Lapų 1




Patalpų žiniaraštis	
nr. pavadinimas	plotas
21 darbo kambarys	15.95m ²
22 vonia	6.95m ²
23 drabužinė	6.25m ²
24 kambarys	12.44m ²
25 vonia	5.92m ²
26 kambarys	15.34m ²
28 kambarys	15.34m ²
29 holas	9.38m ²
	87.56m ²

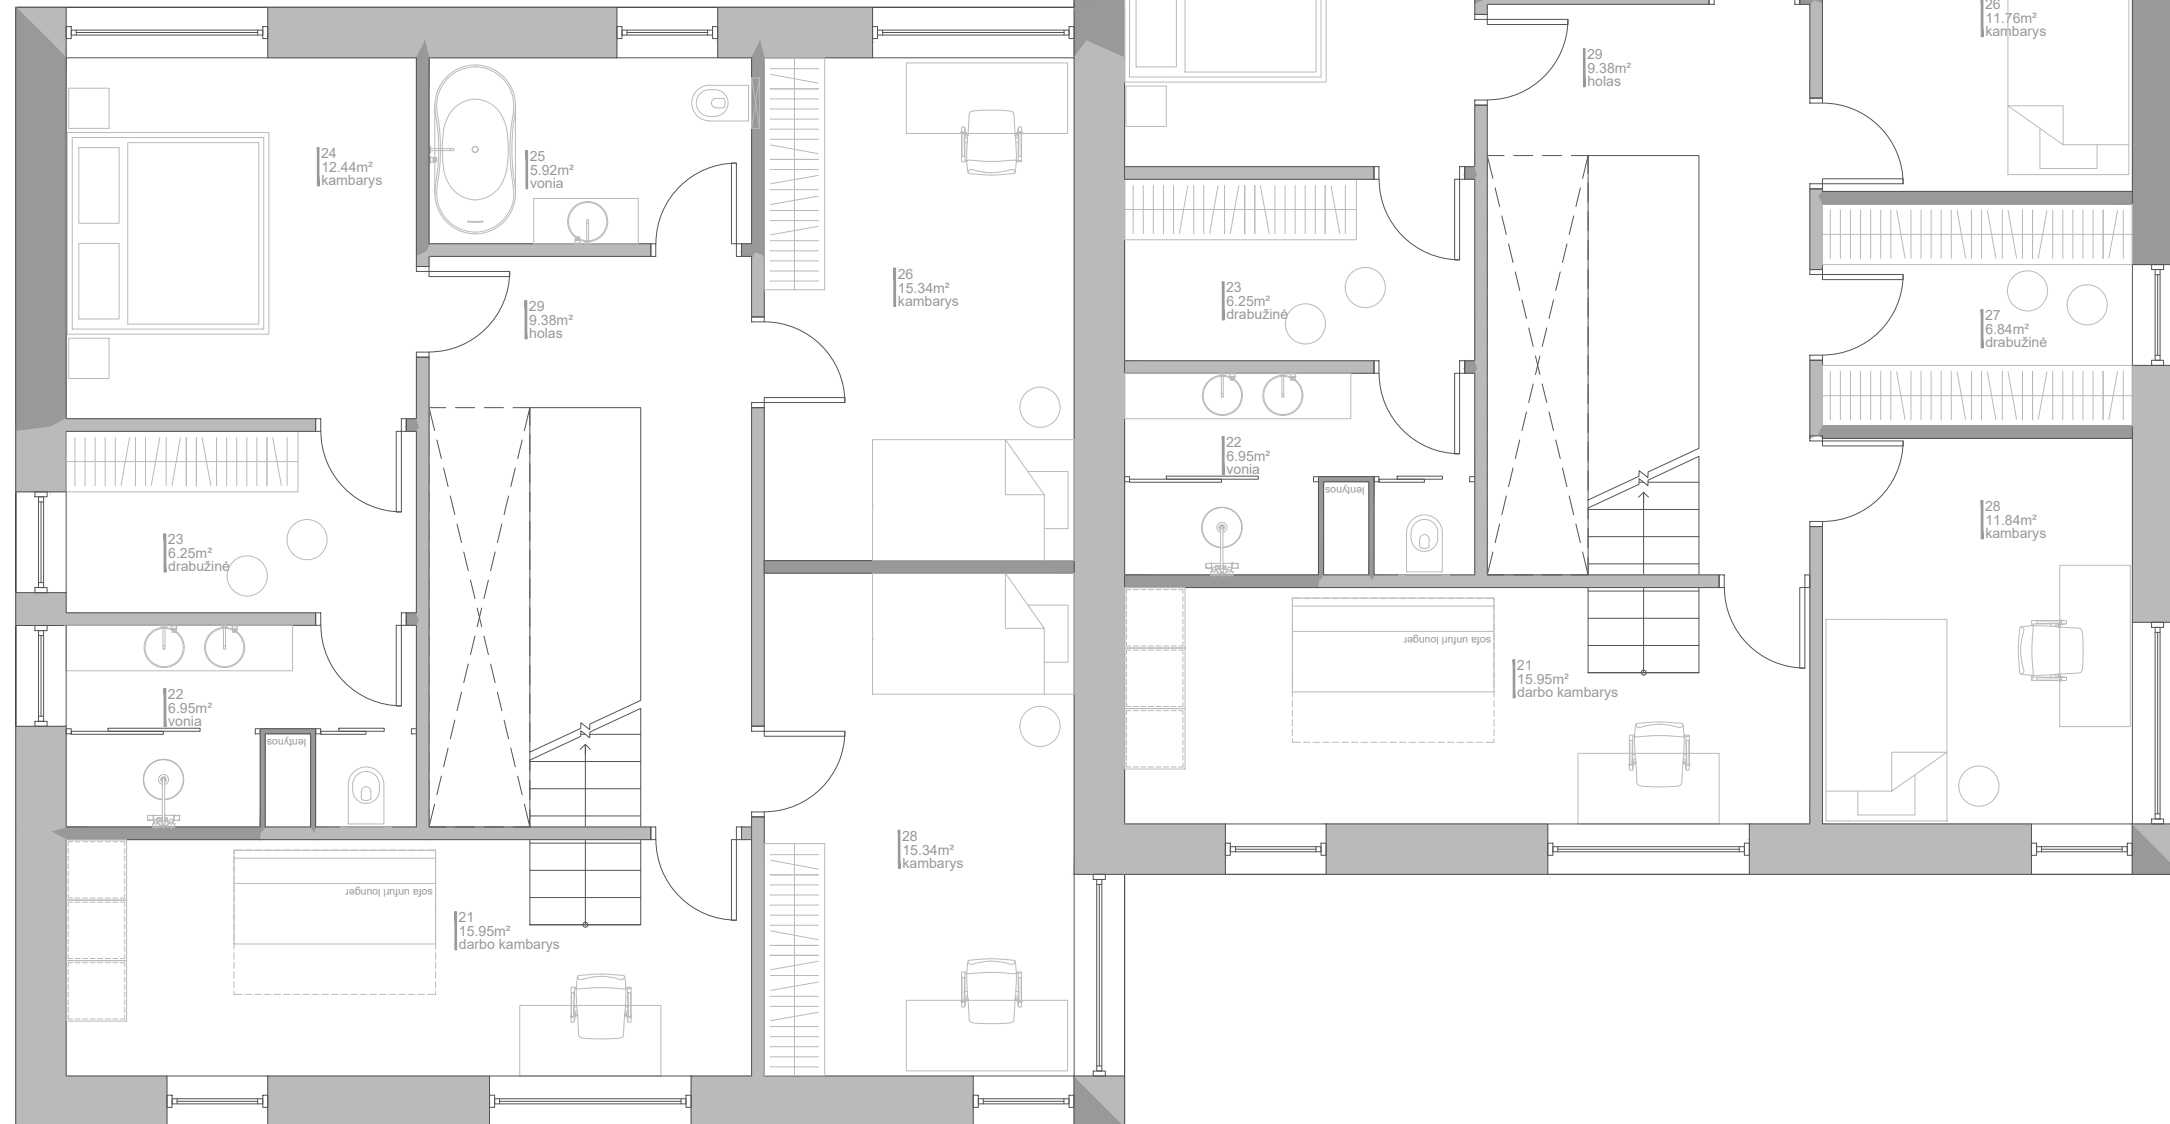


Patalpų žiniaraštis	
nr. pavadinimas	plotas
21 darbo kambarys	15.95m ²
22 vonia	6.95m ²
23 drabužinė	6.25m ²
24 kambarys	12.44m ²
25 vonia	5.92m ²
26 kambarys	11.76m ²
27 drabužinė	6.84m ²
28 kambarys	11.84m ²
29 holas	9.38m ²
	87.33m ²


0	2021 02	Projektiniai pasiūlymai		
Laida	Išleidimo data	Laidos statusas ir išleidimo priežastis		
 UAB Noarchitects JK 302806477 Kalvarijų g. 1 LT-09310, Vilnius 860415920 info@noarchitects.lt	PROJEKTO PAVADINIMAS: DVIEJŲ BUTŲ GYVENAMOJO NAMO (6.2) VISORIŲ G. 52, VILNIUJE (SKL. KAD. NR. 0101/0008:489) STATYBOS PROJEKTAS		VIETA: VISORIŲ G. 52, VILNIUS	
	PV 36259	M. GRINEVIČIUS	2021 02	Laida 0 ANTRO AUKŠTO PLANAS, M 1:75
	ARCH.	U. GRINEVIČIŪTĖ	2021 02	
ARCH. ASIST.	K. BALTRUŠAITYTĖ	2021 02		
LT	UŽSAKOVAS: R.U.	KOMPLEKSO NR.: NOA/2020/11-01-PP.		Lapas 1
				Lapų 1

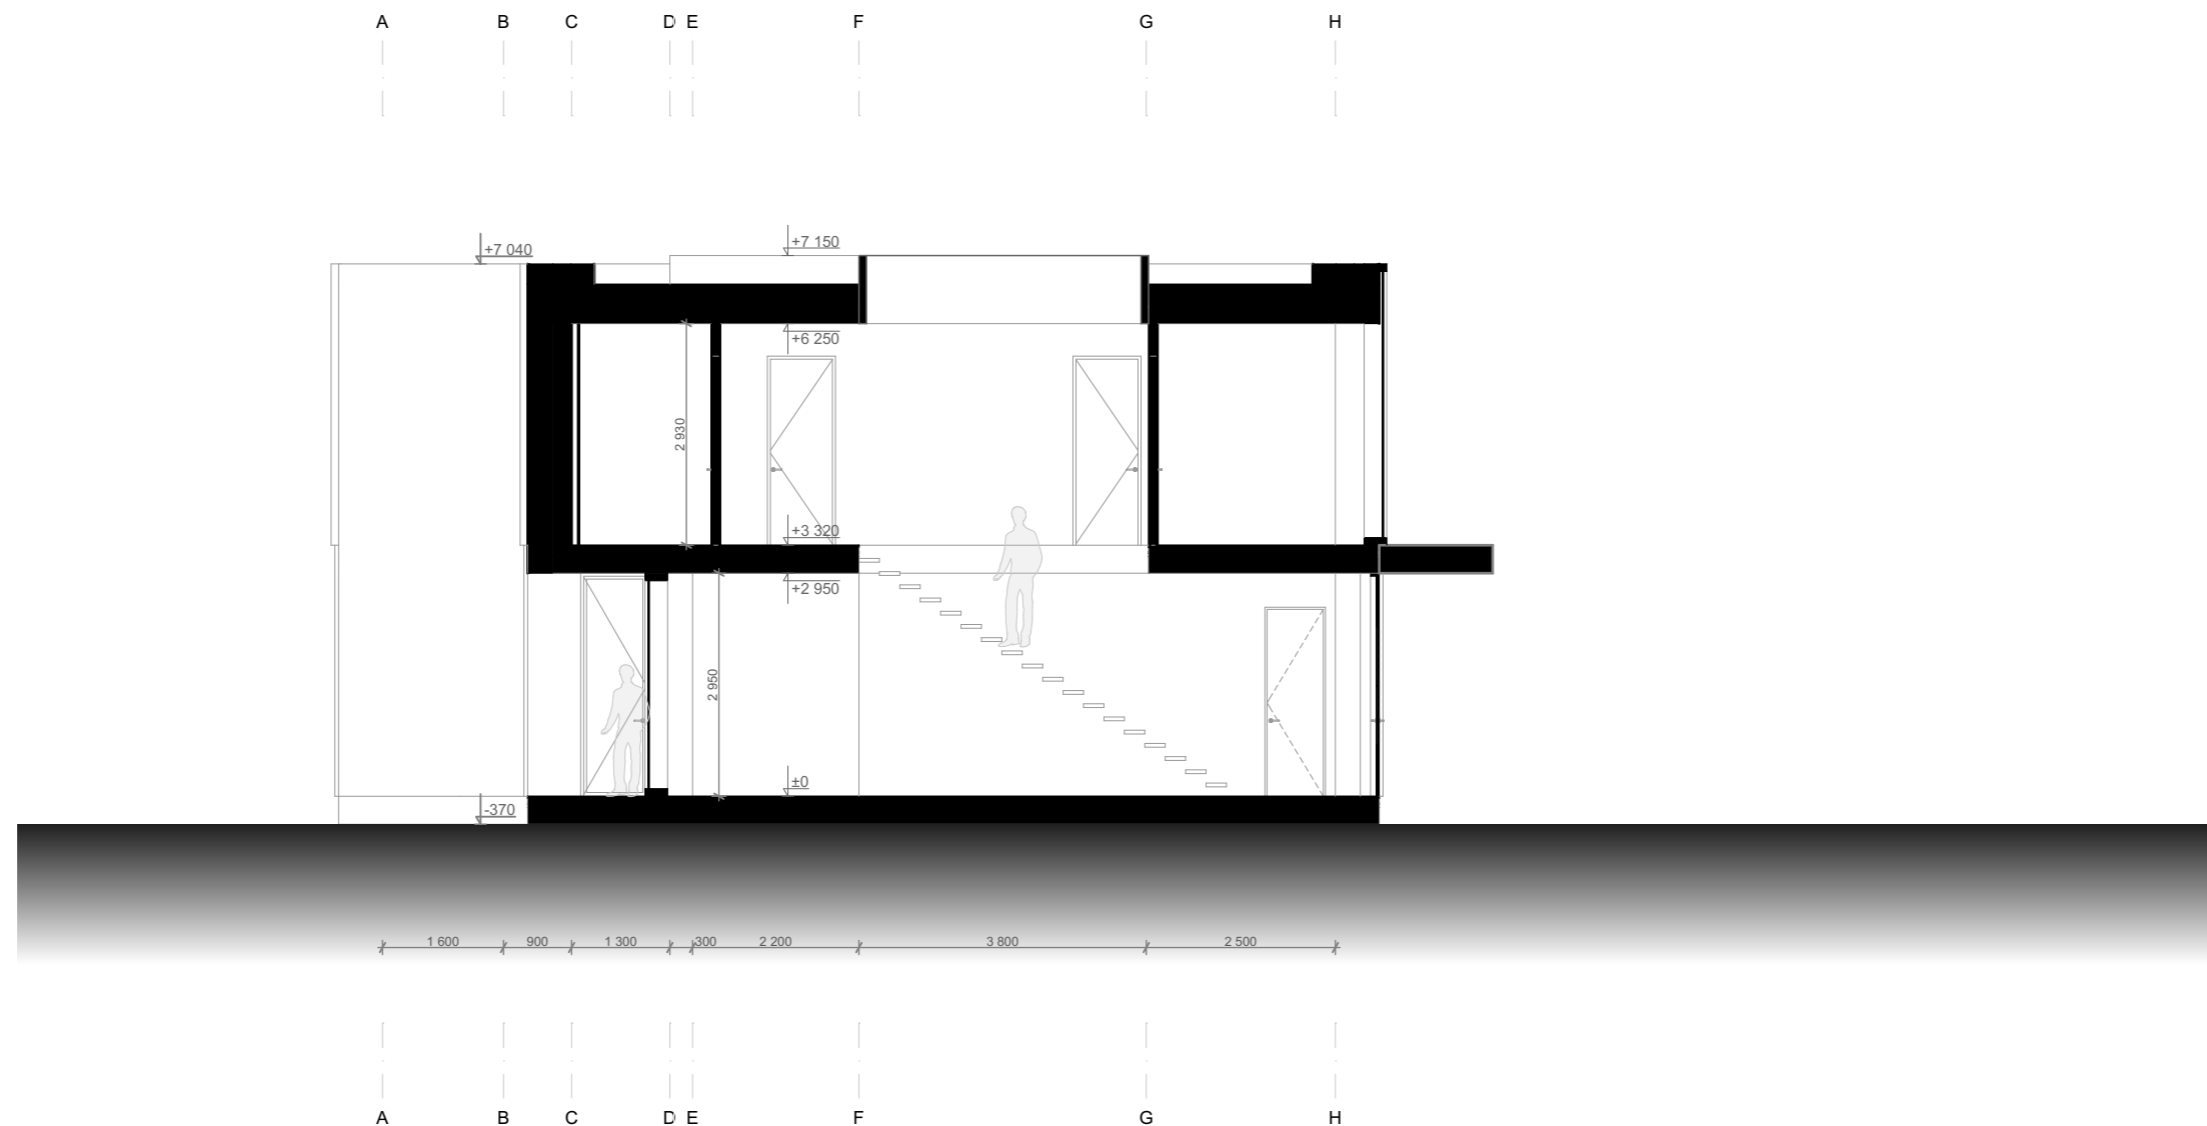

Pastabos:

1. Gaminiai ir apdailos medžiagos montuojami, komplektuojami bei įrengiami pagal gamintojų pateiktą technologiją bei rekomendacijas;
2. Visos naudojamos medžiagos ir gaminiai turi atitikti galiojančius statybą reglamentuojančius normatyvinius dokumentus, rangovas privalo pateikti galiojančius atitikties sertifikatus;
3. Pateikti matmenys ir elementų kiekiai - preliminarūs. Prieš pradėdant darbus, privaloma matmenis tikslinti vetoje;
4. Elementų gaminių ir medžiagų pavyzdžius derinti su autoriais;
5. Visus pakeitimus derinti su projekto autoriais;
6. Tikslinama po visų inžinerinių dalių projektų pateikimo;
7. Visų inžinerinių dalių projektuotojai privalo suderinti sprendinius su projekto autoriais ir užsakovais;


0	2021 03 26			Projektiniai pasiūlymai					
Laida	Išleidimo data			Laidos statusas ir išleidimo priežastis					
 UAB Noarchitects JK 302806477 Kalvarijų g. 1 LT-09310, Vilnius 860415920, info@noarchitects.lt				Objektas: DVIEJŲ BUTŲ GYVENIMOJO NAMO (6.2) VISORIŲ G. 52, VILNIUJE (SKL. KAD. NR. 0101/0008:489) STATYBOS PROJEKTAS Vieta: VISORIŲ G. 52, VILNIUS					
PV 36259	M. GRINEVIČIUS		2021 03 26	PJŪVIS A-A M 1:100	Laida				
ARCH.	U. GRINEVIČIŪTĖ		2021 03 26		0				
ARCH.ASIST.	K. BALTRUŠAITYTĖ		2021 03 26						
LT	R.U.			NOA/2020/11-01-PP. BR-08	<table border="1"> <tr> <td>Lapas</td> <td>Lapų</td> </tr> <tr> <td>1</td> <td>1</td> </tr> </table>	Lapas	Lapų	1	1
Lapas	Lapų								
1	1								

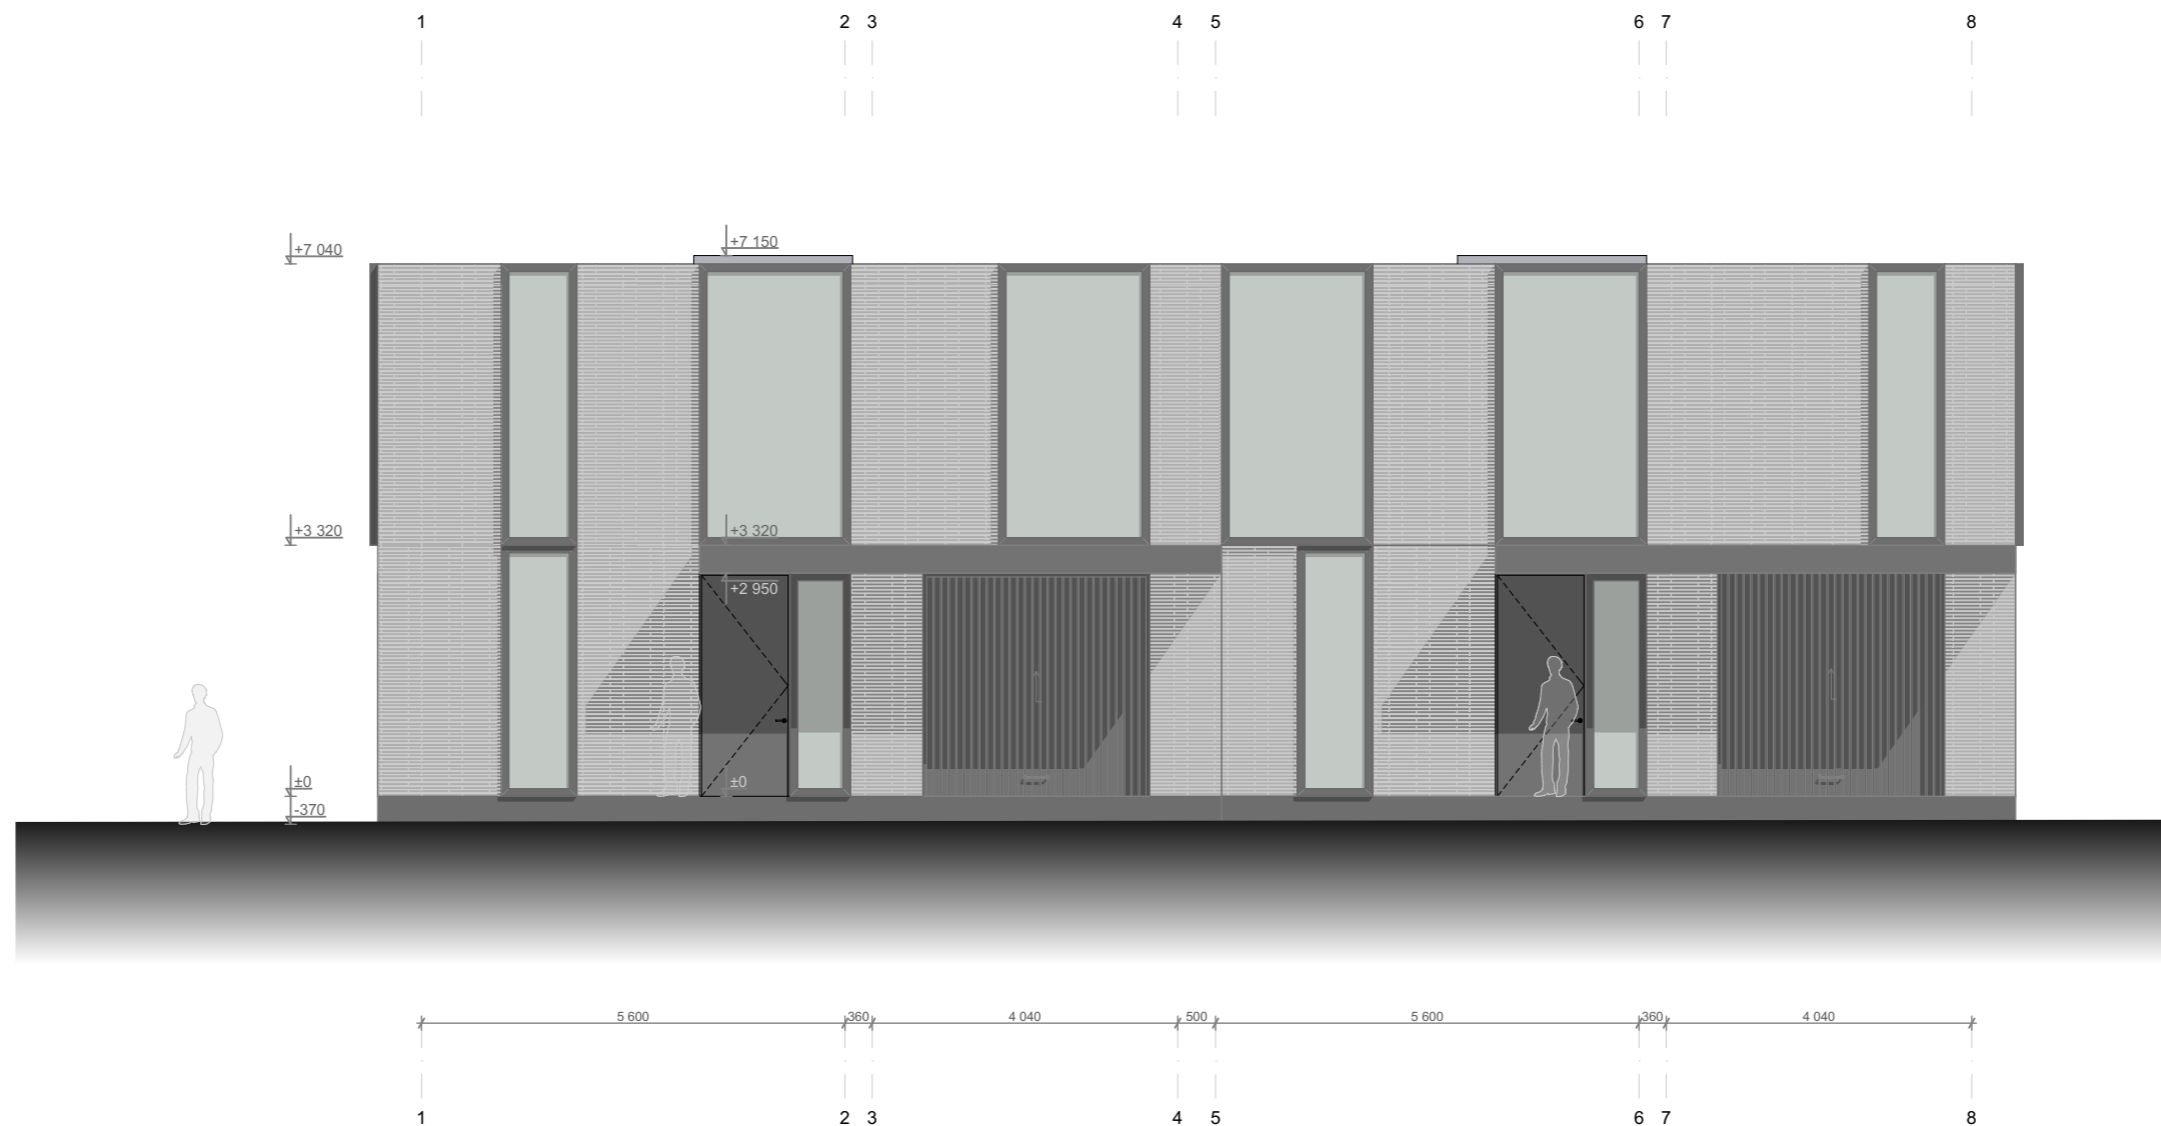

Pastabos:


1. Gaminiai ir apdailos medžiagos montuojami, komplektuojami bei įrengiami pagal gamintojų pateiktą technologiją bei rekomendacijas;
2. Visos naudojamos medžiagos ir gaminiai turi atitikti galiojančius statybą reglamentuojančius normatyvinius dokumentus, rangovas privalo pateikti galiojančius atitikties sertifikatus;
3. Pateikti matmenys ir elementų kiekiai - preliminarūs. Prieš pradėdant darbus, privaloma matmenis tikslinti veteje;
4. Elementų gaminių ir medžiagų pavyzdžius derinti su autoriais;
5. Visus pakeitimus derinti su projekto autoriais;
6. Tikslinama po visų inžinerinių dalių projektų pateikimo;
7. Visų inžinerinių dalių projektuotojai privalo suderinti sprendinius su projekto autoriais ir užsakovais;



0	2021 03 26			Projektiniai pasiūlymai	
Laida	Išleidimo data			Laidos statusas ir išleidimo priežastis	
		UAB Noarchitects JK 302806477 Kalvarijų g. 1 LT-09310, Vilnius 860415920, info@noarchitects.lt		Objektas: DVIEJŲ BUTŲ GYVENIMOJO NAMO (6.2) VISORIŲ G. 52, VILNIUJE (SKL. KAD. NR. 0101/0008:489) STATYBOS PROJEKTAS	
				Vieta: VISORIŲ G. 52, VILNIUS	
PV 36259	M. GRINEVIČIUS		2021 03 26	RYTINIS FASADAS M 1:100	Laida
ARCH.	U. GRINEVIČIŪTĖ		2021 03 26		0
ARCH.ASIST.	K. BALTRUŠAITYTĖ		2021 03 26		
LT	R.U.			NOA/2020/11-01-PP. BR-04	Lapas
					Lapų
					1
					1

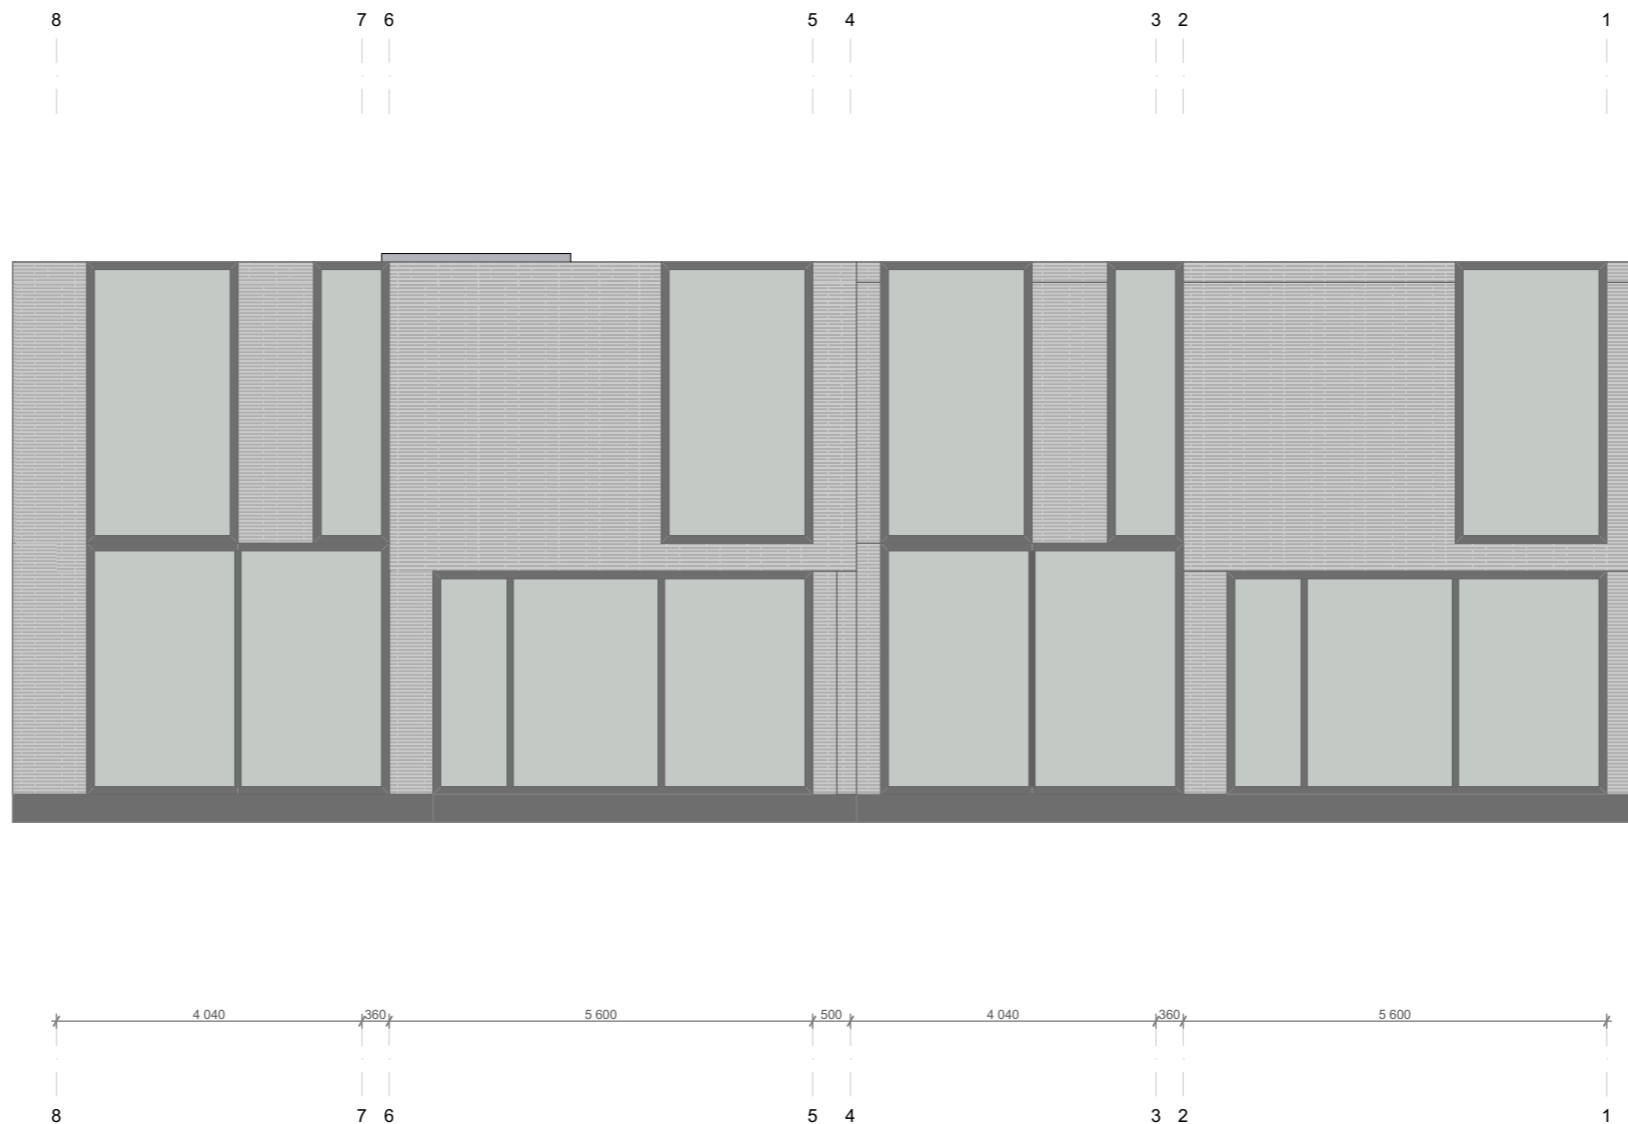

Pastabos:


1. Gaminiai ir apdailos medžiagos montuojami, komplektuojami bei įrengiami pagal gamintojų pateiktą technologiją bei rekomendacijas;
2. Visos naudojamos medžiagos ir gaminiai turi atitikti galiojančius statybą reglamentuojančius normatyvinius dokumentus, rangovas privalo pateikti galiojančius atitikties sertifikatus;
3. Pateikti matmenys ir elementų kiekiai - preliminarūs. Prieš pradėdam darbus, privaloma matmenis tikslinti vetoje;
4. Elementų gaminių ir medžiagų pavyzdžius derinti su autoriais;
5. Visus pakeitimus derinti su projekto autoriais;
6. Tikslinama po visų inžinerinių dalių projektų pateikimo;
7. Visų inžinerinių dalių projektuotojai privalo suderinti sprendinius su projekto autoriais ir užsakovais;


0	2021 03 26			Projektiniai pasiūlymai					
Laida	Išleidimo data			Laidos statusas ir išleidimo priežastis					
		UAB Noarchitects JK 302806477 Kalvarijų g. 1 LT-09310, Vilnius 860415920, info@noarchitects.lt		Objektas: DVIEJŲ BUTŲ GYVENIMOJO NAMO (6.2) VISORIŲ G. 52, VILNIUJE (SKL. KAD. NR. 0101/0008:489) STATYBOS PROJEKTAS Vieta: VISORIŲ G. 52, VILNIUS					
PV 36259	M. GRINEVIČIUS		2021 03 26	VAKARINIS FASADAS M 1:100	Laida				
ARCH.	U. GRINEVIČIŪTĖ		2021 03 26		0				
ARCH.ASIST.	K. BALTRUŠAITYTĖ		2021 03 26						
LT	R.U.			NOA/2020/11-01-PP. BR-05	<table border="1"> <tr> <td>Lapas</td> <td>Lapų</td> </tr> <tr> <td>1</td> <td>1</td> </tr> </table>	Lapas	Lapų	1	1
Lapas	Lapų								
1	1								

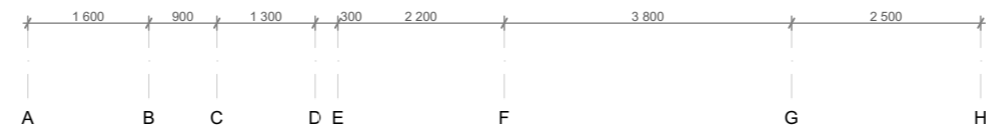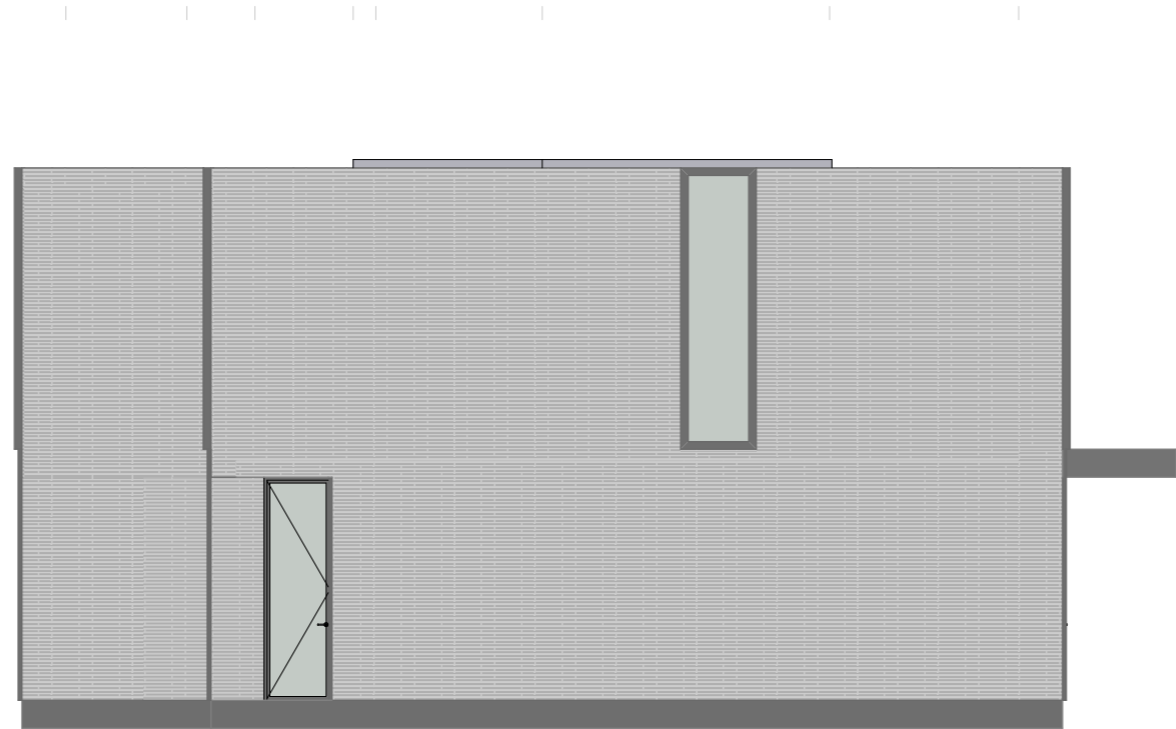

Pastabos:


1. Gaminiai ir apdailos medžiagos montuojami, komplektuojami bei įrengiami pagal gamintojų pateiktą technologiją bei rekomendacijas;
2. Visos naudojamos medžiagos ir gaminiai turi atitikti galiojančius statybą reglamentuojančius normatyvinius dokumentus, rangovas privalo pateikti galiojančius atitikties sertifikatus;
3. Pateikti matmenys ir elementų kiekiai - preliminarūs. Prieš pradėdant darbus, privaloma matmenis tikslinti vėtoje;
4. Elementų gaminių ir medžiagų pavyzdžius derinti su autoriais;
5. Visus pakeitimus derinti su projekto autoriais;
6. Tikslinama po visų inžinerinių dalių projektų pateikimo;
7. Visų inžinerinių dalių projektuotojai privalo suderinti sprendinius su projekto autoriais ir užsakovais;


0	2021 03 26		Projektiniai pasiūlymai	
Laida	Išleidimo data		Laidos statusas ir išleidimo priežastis	
 UAB Noarchitects JK 302806477 Kalvarijų g. 1 LT-09310, Vilnius 860415920, info@noarchitects.lt	Objektas: DVIEJŲ BUTŲ GYVENIMOJO NAMO (6.2) VISORIŲ G. 52, VILNIUJE (SKL. KAD. NR. 0101/0008:489) STATYBOS PROJEKTAS			
	Vieta: VISORIŲ G. 52, VILNIUS			
	PV 36259	M. GRINEVIČIUS	2021 03 26	Laida
ARCH.	U. GRINEVIČIŪTĖ	2021 03 26	ŠIAURINIS FASADAS	
ARCH.ASIST.	K. BALTRUŠAITYTĖ	2021 03 26		0
LT	R.U.		NOA/2020/11-01-PP. BR-06	Lapas
				Lapų
				1
				1

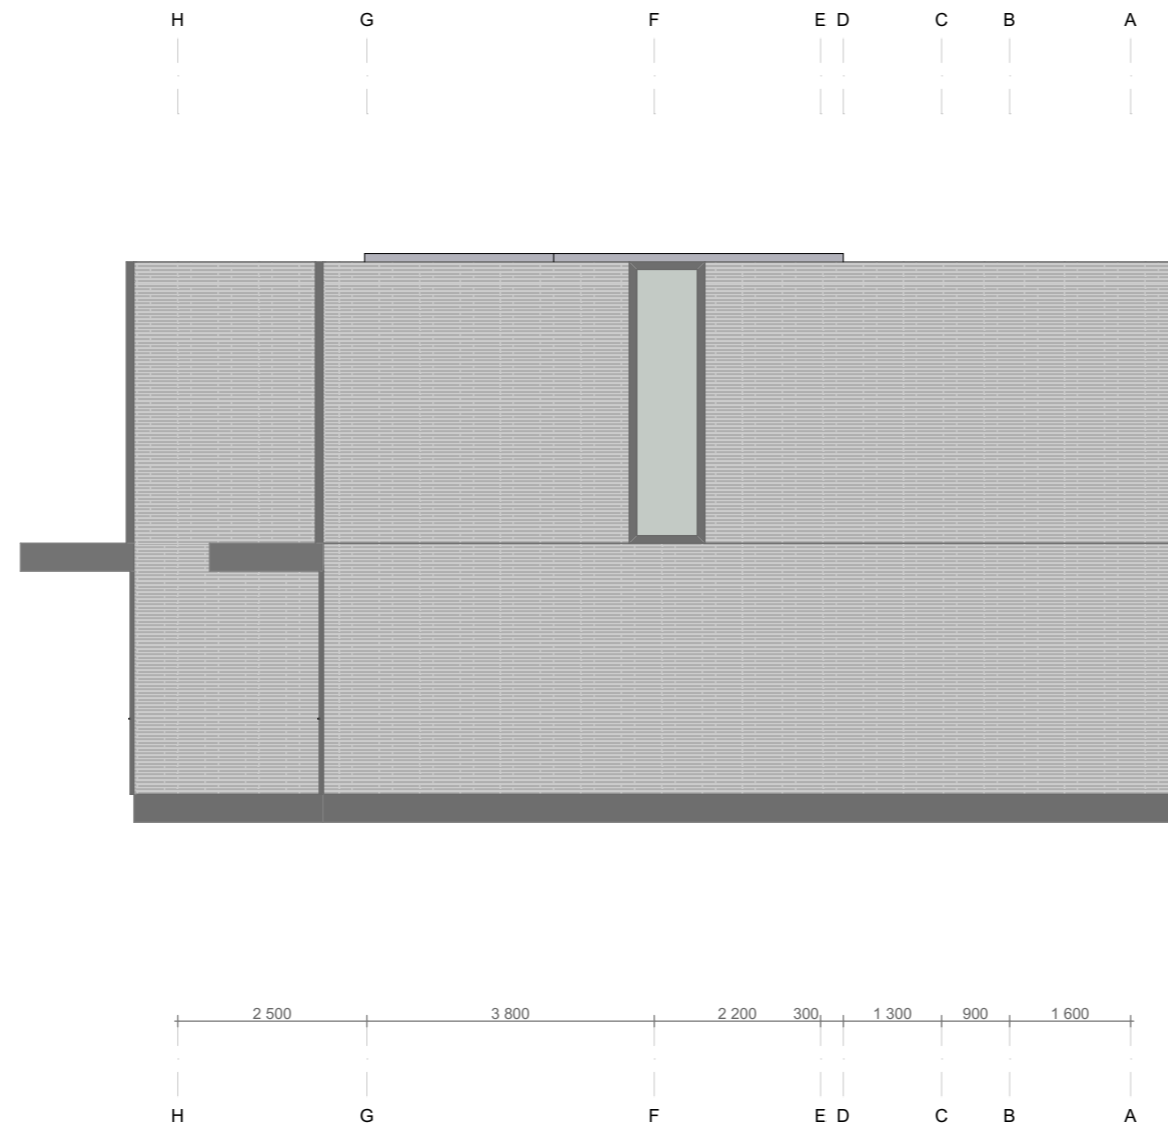

Pastabos:

1. Gaminiai ir apdailos medžiagos montuojami, komplektuojami bei įrengiami pagal gamintojų pateiktą technologiją bei rekomendacijas;
2. Visos naudojamos medžiagos ir gaminiai turi atitikti galiojančius statybą reglamentuojančius normatyvinius dokumentus, rangovas privalo pateikti galiojančius atitikties sertifikatus;
3. Pateikti matmenys ir elementų kiekiai - preliminarūs. Prieš pradėdant darbus, privaloma matmenis tikslinti veteje;
4. Elementų gaminių ir medžiagų pavyzdžius derinti su autoriais;
5. Visus pakeitimus derinti su projekto autoriais;
6. Tikslinama po visų inžinerinių dalių projektų pateikimo;
7. Visų inžinerinių dalių projektuotojai privalo suderinti sprendinius su projekto autoriais ir užsakovais;

0	2021 03 26			Projektiniai pasiūlymai	
Laida	Išleidimo data			Laidos statusas ir išleidimo priežastis	
 UAB Noarchitects JK 302806477 Kalvarijų g. 1 LT-09310, Vilnius 860415920, info@noarchitects.lt				Objektas: DVIEJŲ BUTŲ GYVENIMOJO NAMO (6.2) VISORIŲ G. 52, VILNIUJE (SKL. KAD. NR. 0101/0008:489) STATYBOS PROJEKTAS Vieta: VISORIŲ G. 52, VILNIUS	
PV 36259	M. GRINEVIČIUS		2021 03 26	PIETINIS FASADAS	
ARCH.	U. GRINEVIČIŪTĖ		2021 03 26		
ARCH.ASIST.	K. BALTRUŠAITYTĖ		2021 03 26		
LT	R.U.			NOA/2020/11-01-PP. BR-07	Lapas
					Lapų
				1	1

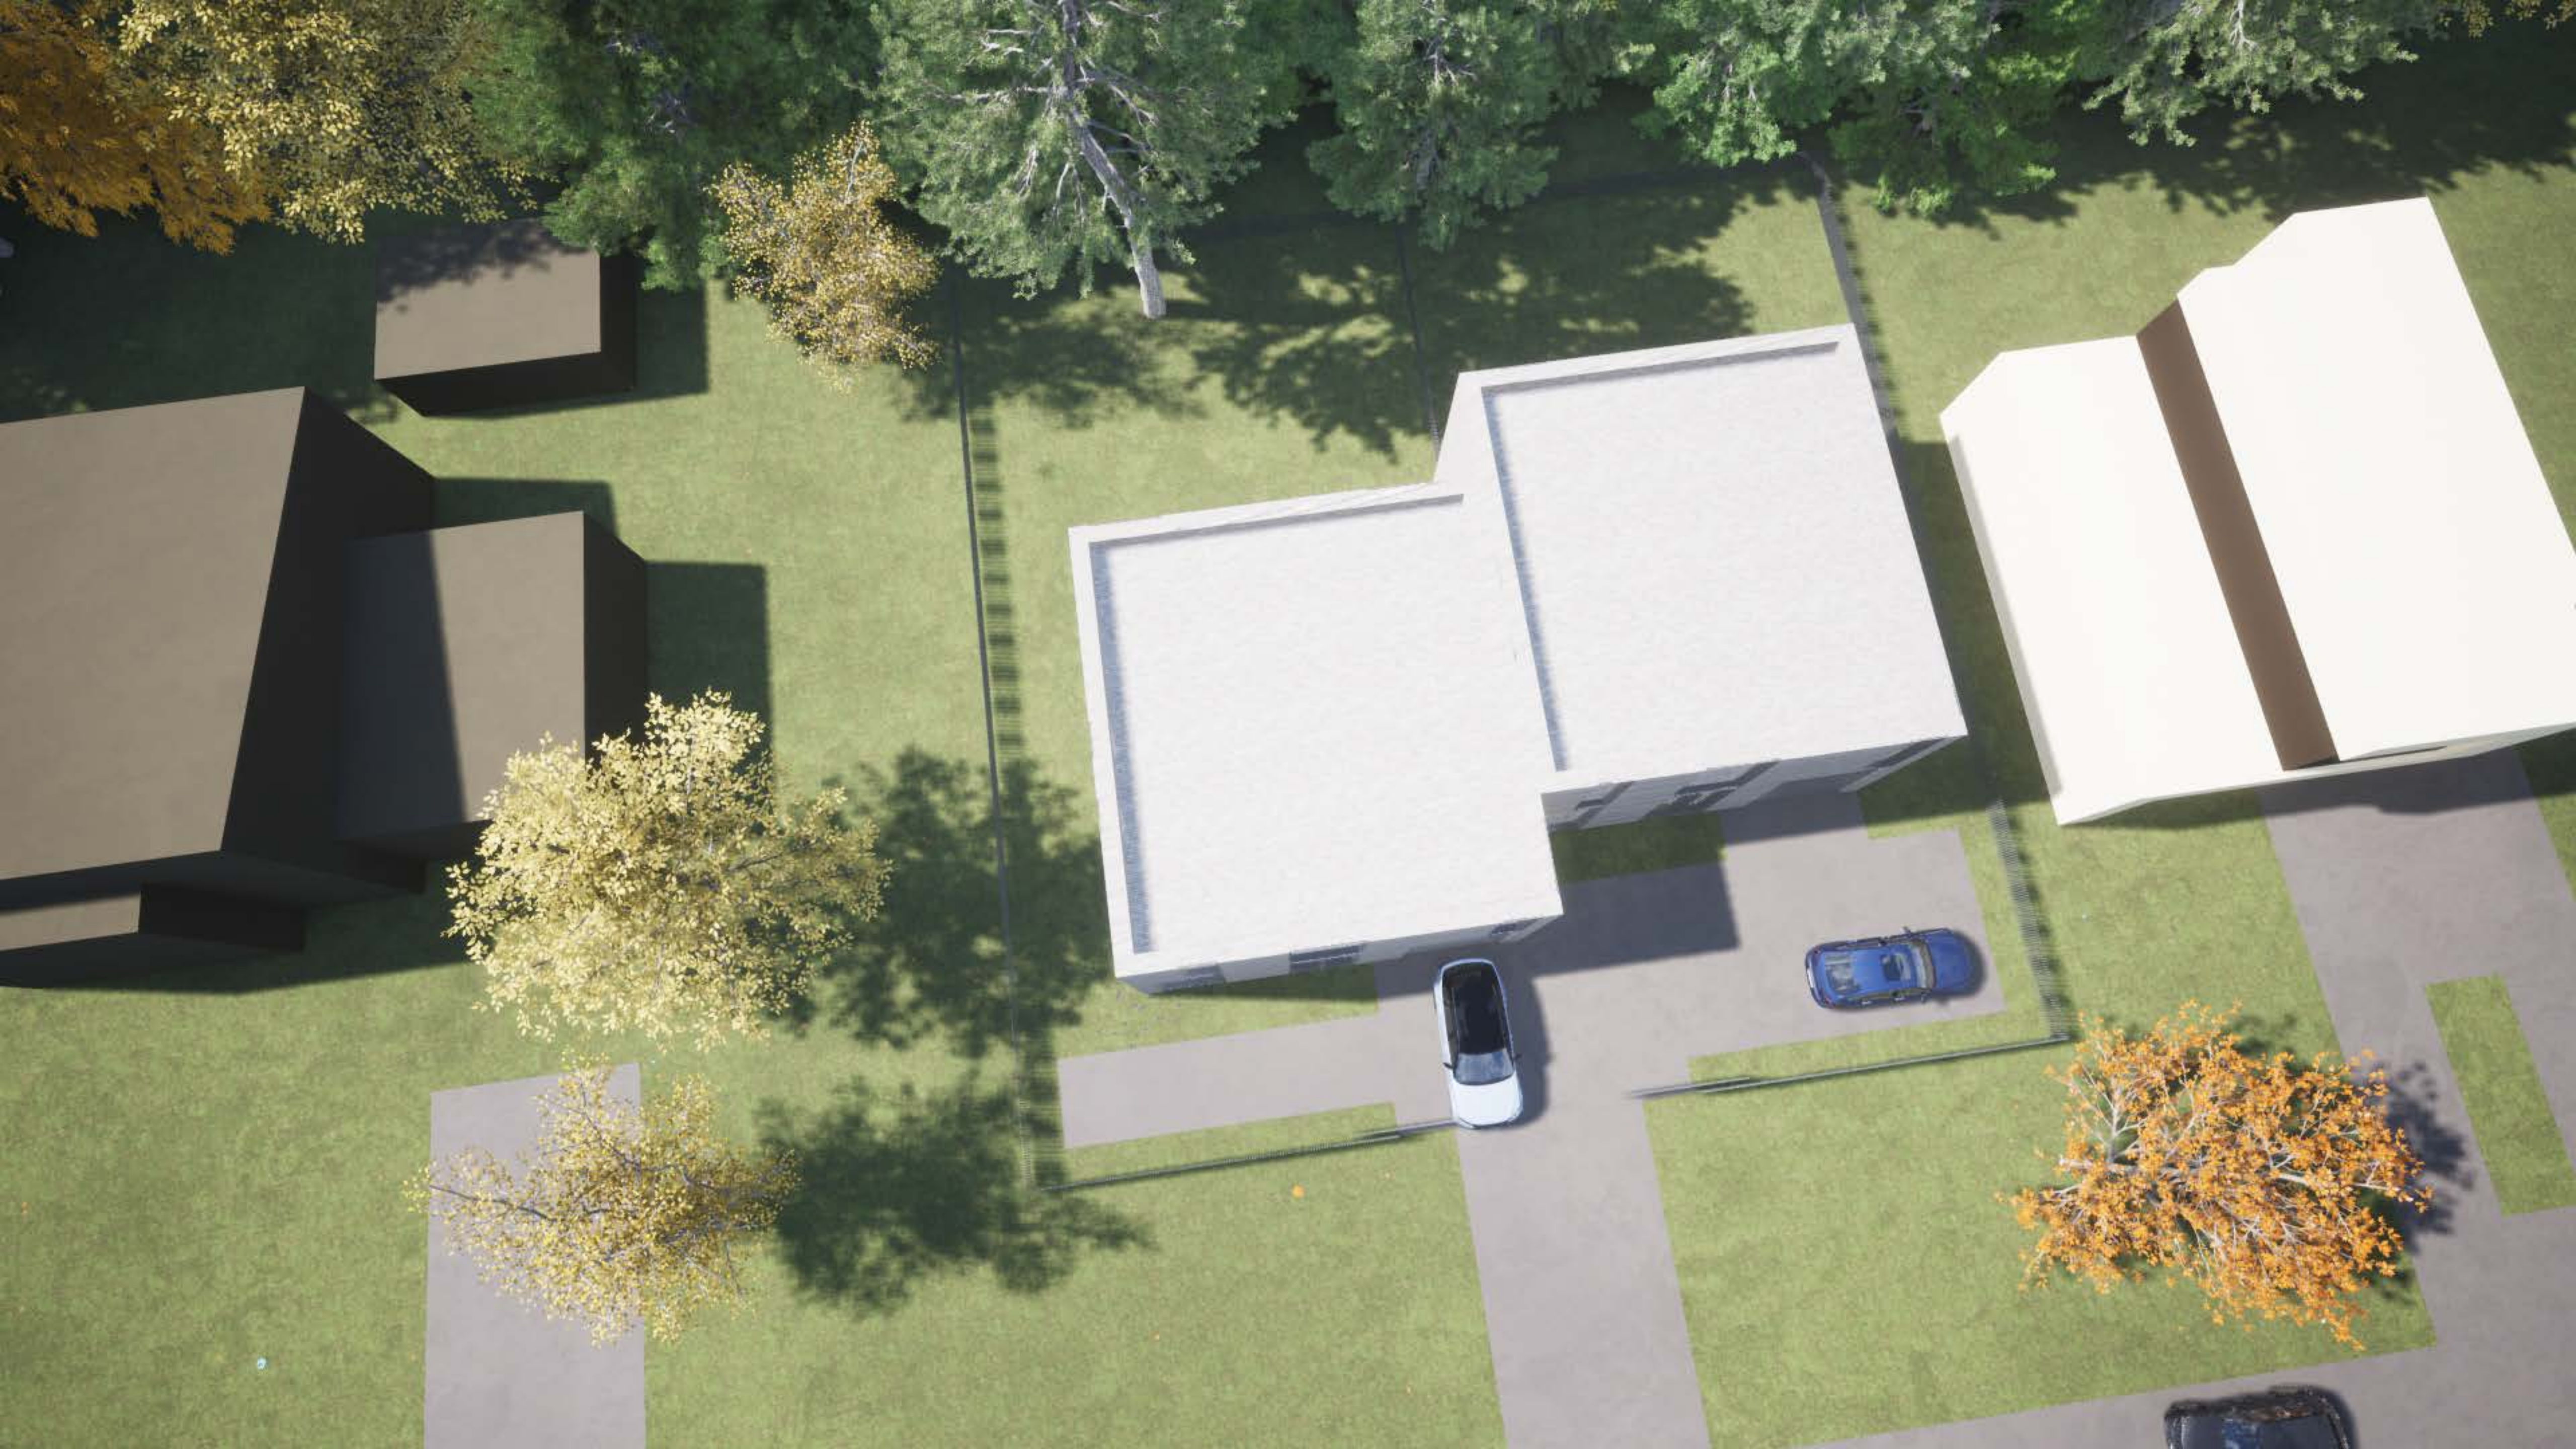











DETALŪS METADUOMENYS

Dokumento sudarytojas (-ai)	Vilniaus miesto savivaldybė 188710061, Konstitucijos pr. 3, LT-09601, Vilnius
Dokumento pavadinimas (antraštė)	DĖL PRITARIMO PROJEKTINIAMS PASIŪLYMAMS VISORIŲ G. 52
Dokumento registracijos data ir numeris	2021-04-13 Nr. A51-32169/21(3.3.2.26E-VMA)
Dokumento gavimo data ir dokumento gavimo registracijos numeris	–
Dokumento specifikacijos identifikavimo žymuo	ADOC-V1.0
Parašo paskirtis	Pasirašymas
Parašą sukūrusio asmens vardas, pavardė ir pareigos	Mindaugas Pakalnis, Vyriausiojo miesto architekto skyriaus vedėjas, Vyriausiojo miesto architekto skyrius
Sertifikatas išduotas	MINDAUGAS,PAKALNIS LT
Parašo sukūrimo data ir laikas	2021-04-13 00:13:15 (GMT+03:00)
Parašo formatas	XAdES-T
Laiko žymoje nurodytas laikas	2021-04-13 00:13:23 (GMT+03:00)
Informacija apie sertifikavimo paslaugų teikėją	EID-SK 2016, AS Sertifitseerimiskeskus EE
Sertifikato galiojimo laikas	2020-11-03 20:19:13 – 2025-11-02 23:59:59
Informacija apie būdus, naudotus metaduomenų vientisumui užtikrinti	"Registravimas" paskirties metaduomenų vientisumas užtikrintas naudojant "RCSC IssuingCA, VI Registru centras - i.k. 124110246 LT" išduotą sertifikatą "Dokumentų valdymo sistema Avilys, Vilniaus miesto savivaldybės administracija, į.k.188710061 LT", sertifikatas galioja nuo 2018-12-27 14:17:37 iki 2021-12-26 14:17:37
Pagrindinio dokumento priedų skaičius	–
Pagrindinio dokumento priedamų dokumentų skaičius	–
Priedamo dokumento sudarytojas (-ai)	–
Priedamo dokumento pavadinimas (antraštė)	–
Priedamo dokumento registracijos data ir numeris	–
Programinės įrangos, kuria naudojantis sudarytas elektroninis dokumentas, pavadinimas	Dokumentų valdymo sistema „Avilys“, versija 3.5.34
Informacija apie elektroninio dokumento ir elektroninio (-ių) parašo (-ų) tikrinimą (tikrinimo data)	Atitinka specifikacijos keliamus reikalavimus. Visi dokumente esantys elektroniniai parašai galioja (2021-04-13 07:54:15)
Paieškos nuoroda	–
Papildomi metaduomenys	Nuorašą suformavo 2021-04-13 07:54:15 Dokumentų valdymo sistema „Avilys“