



ARCHITEKTŪRINIS PJŪVIS 2-2 M 1:100

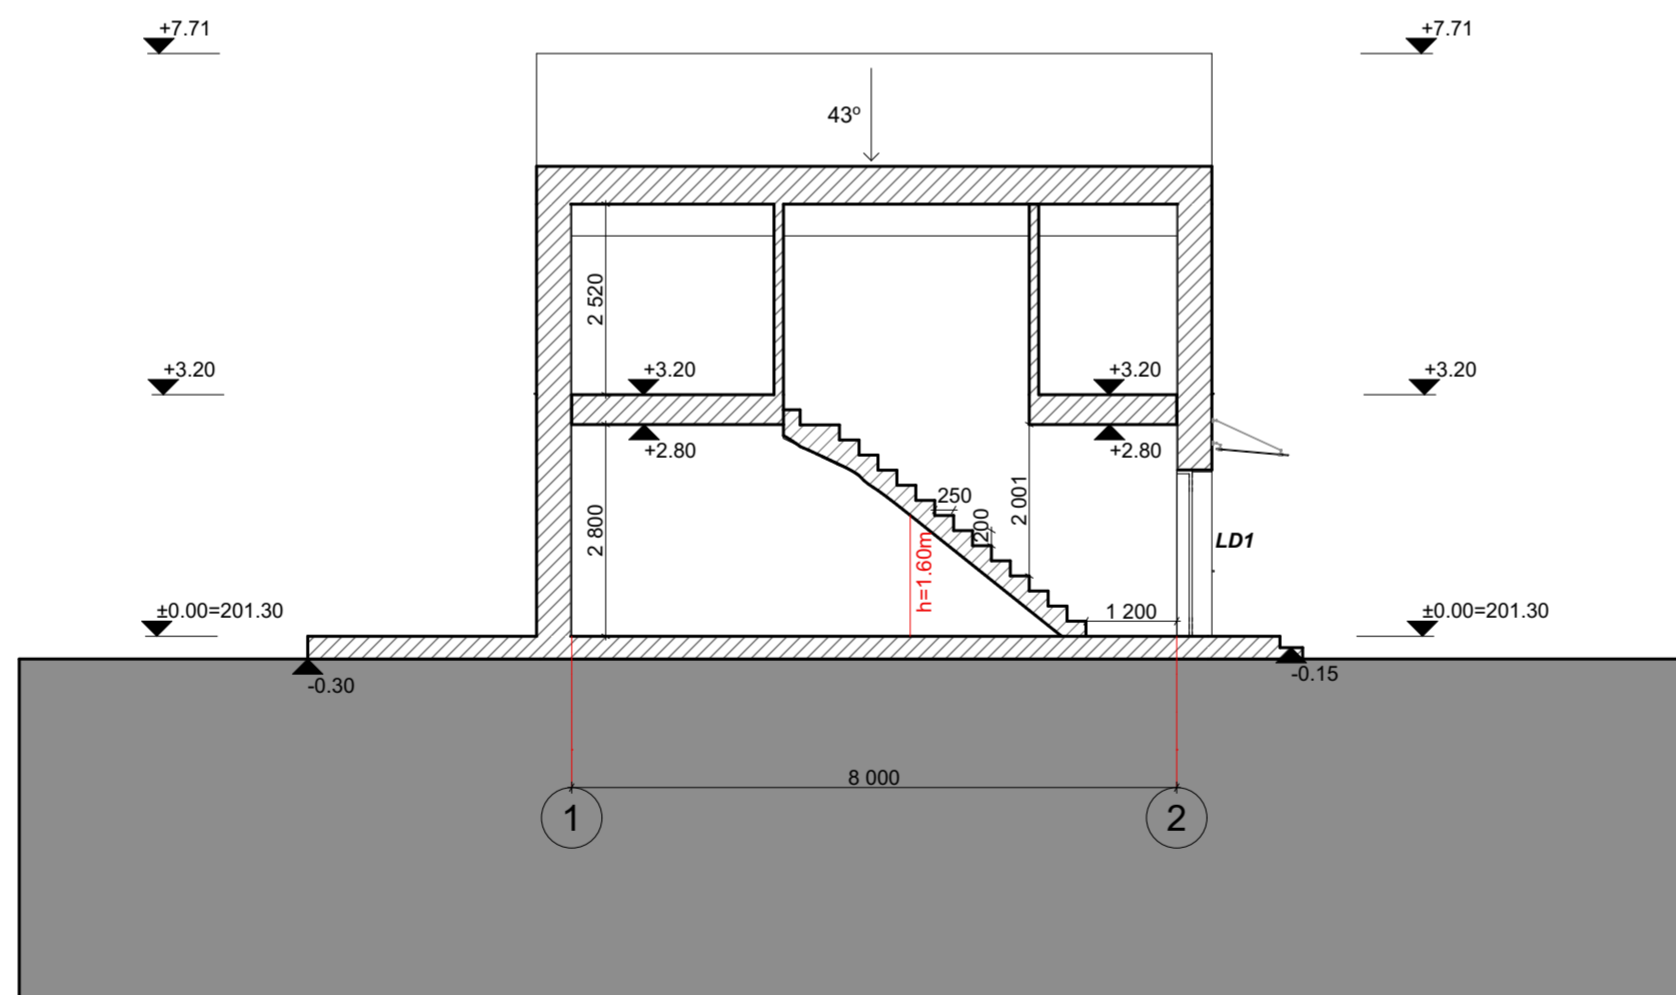


ARCHITEKTŪRINIS PJŪVIS 1-1 M 1:100


KVAL. PATV. DOK. NR.	UAB "URBAN PROJECTS" Teatro g. 5, Vilnius, tel.:+37052383383			STATINIO PROJEKTO PAVADINIMAS Šešių vienbučių blokuotų gyvenamųjų namų kvartalo, Baskų g. 80, Vilniuje, statybos projektas		
	URBAN PROJECTS					
A2067	PV/PDV	V. POCIUS	2023.12	DOKUMENTO PAVADINIMAS		LAIDA
A2067	ARCH.	V. POCIUS	2023.12	Nr.33-Nr.35 blokuotų vienbučių namų pjūviai 1-1 ir 2-2 M 1:100		0
LT	STATYTOJAS IR (ARBA) UŽSAKOVAS UAB "Kalnėnų idėjos"			DOKUMENTO ŽYMUO		LAPAS
				23-UP-131-SA-06		LAPŲ 06 20

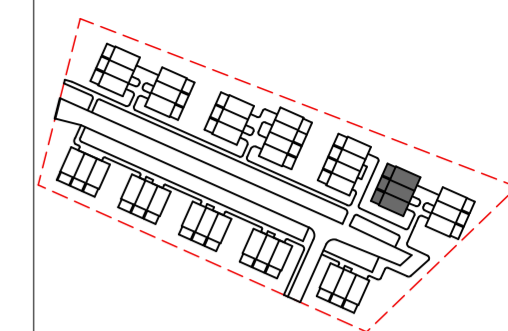

FASADAS 1-2 M 1:100

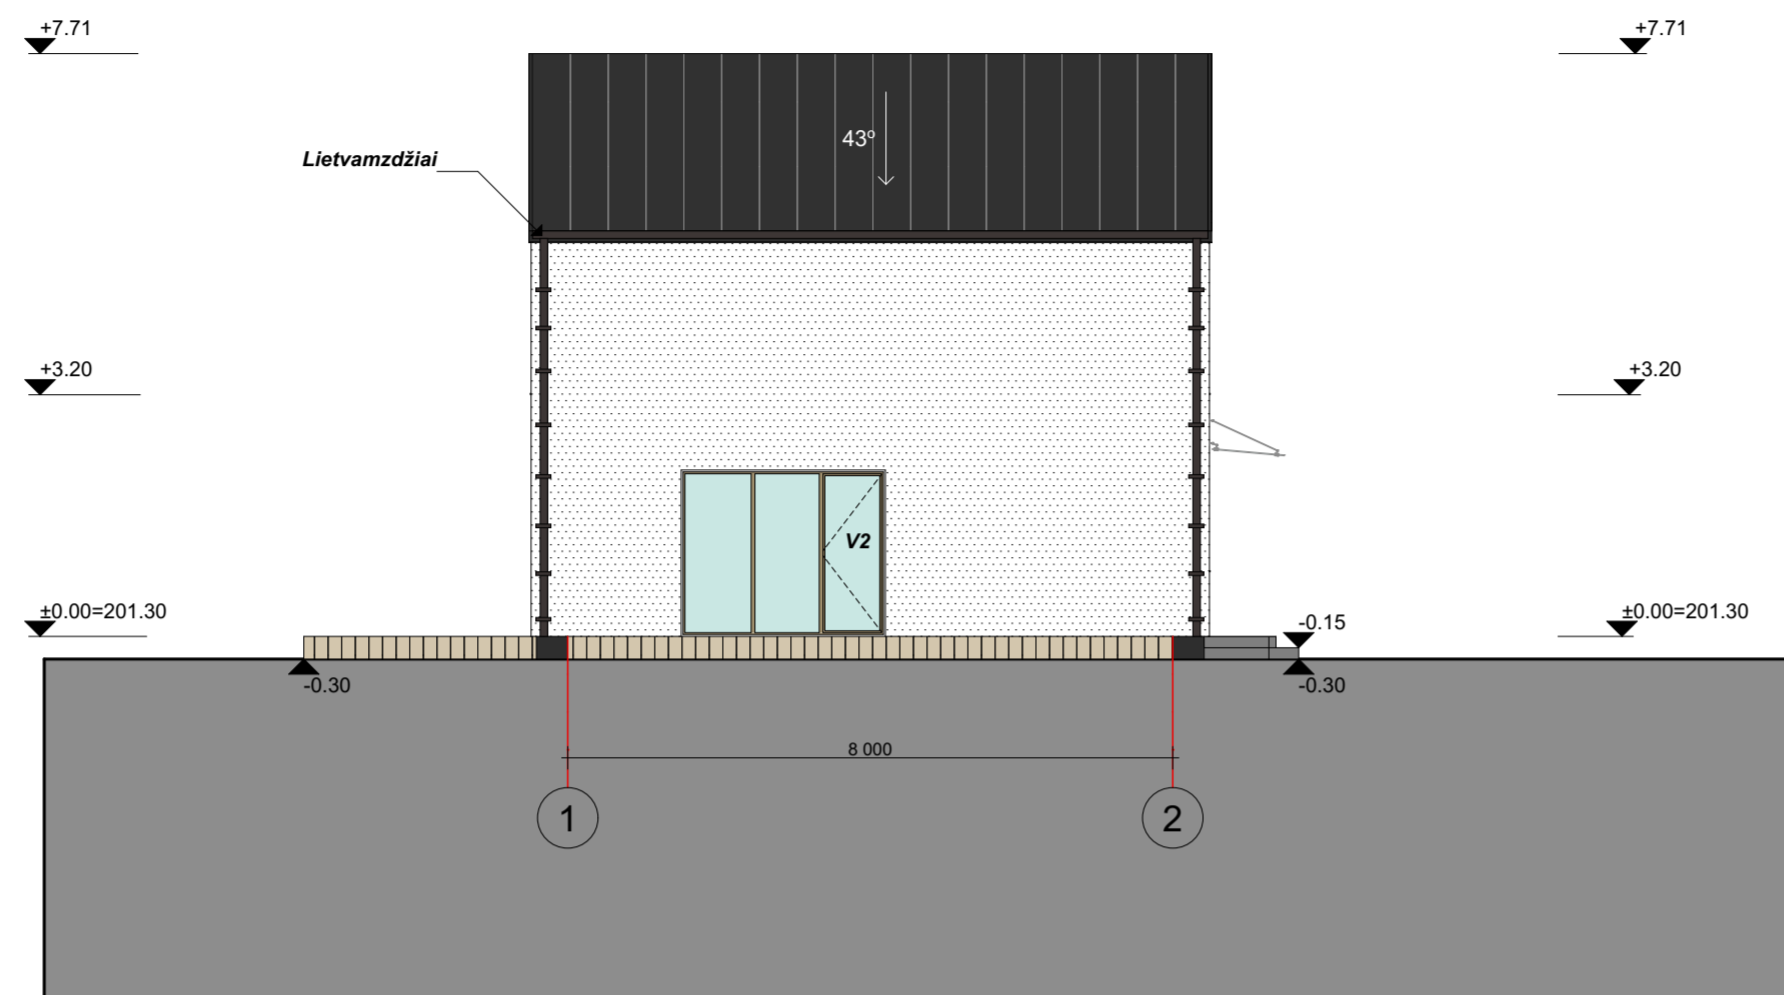


FASADAS F-A M 1:100

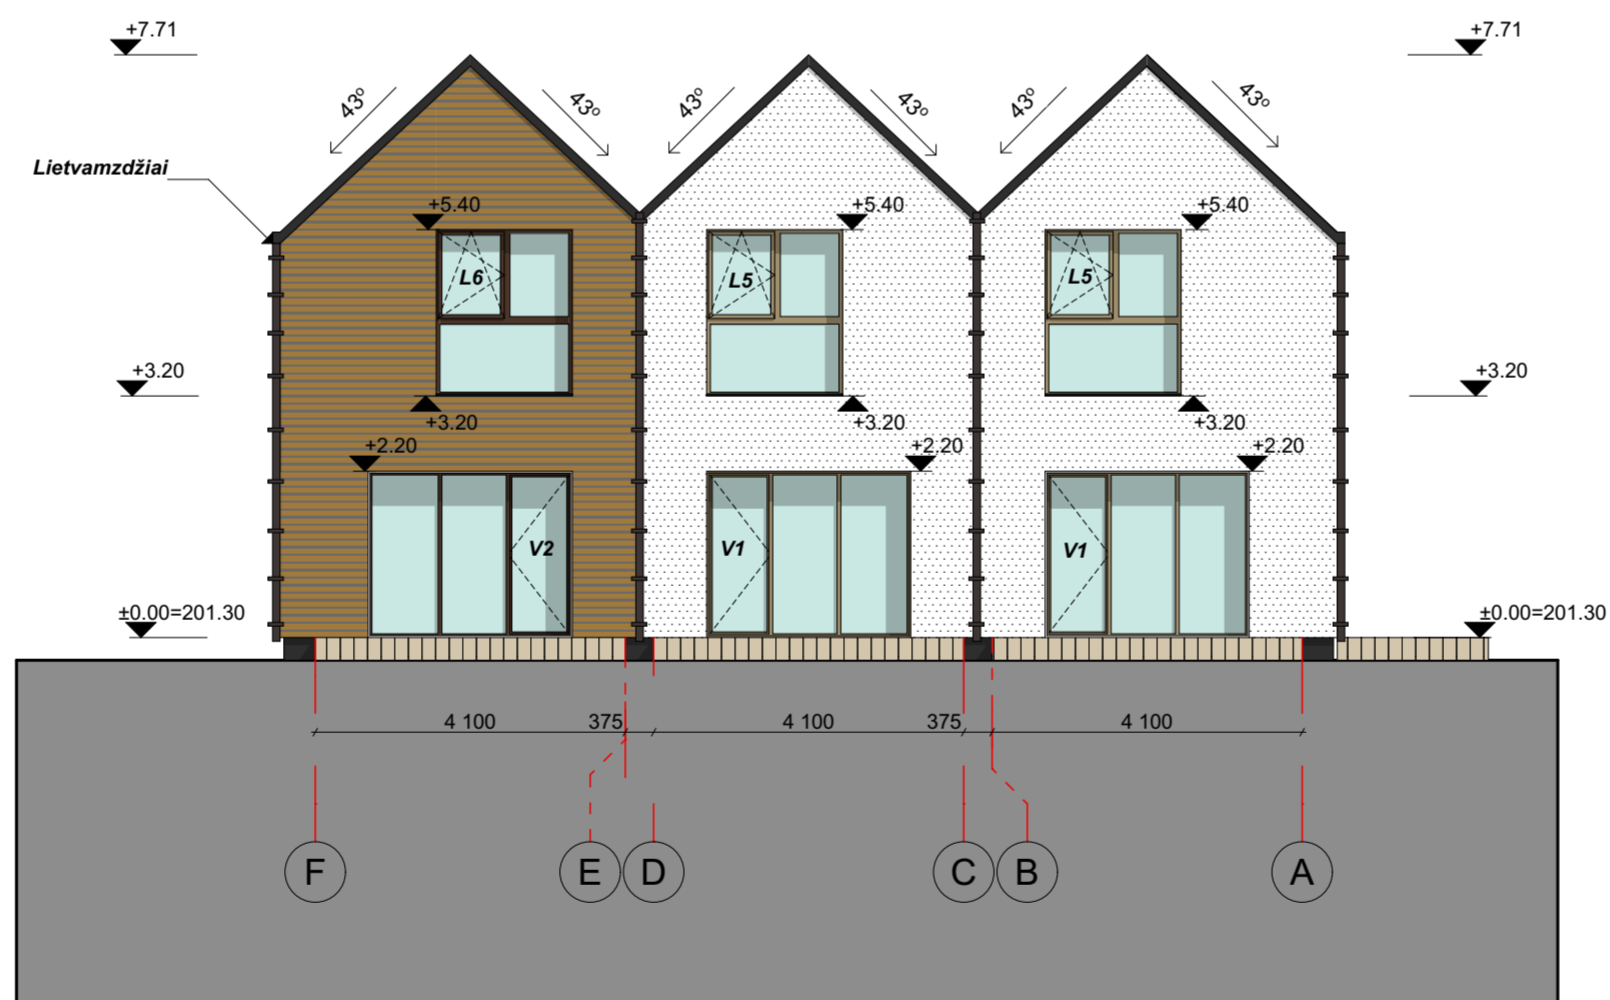

Medžiagų lentelė

Fasadas


 Baltas tinkas - RAL 9010

 Impregnuotos medinės lentelės - RAL 1011


Stogas, lietvamzdžiai, palangės, angokraščiai, cokolis

 Pilkai ruda - RAL 8019


Langai 1 grupė

 Tamsus ąžuolas - RAL 8016

Langai 2 grupė

 Winchester/ Natūralus medis - RAL 1020

Durys

 Tamsus ąžuolas - RAL 8016

KVAL.
PATV.
DOK.
NR.

UAB "URBAN PROJECTS"
Teatro g. 5, Vilnius,
tel.:+37052383383

URBAN PROJECTS

STATINIO PROJEKTO PAVADINIMAS

Šešių vienbučių blokuotų gyvenamųjų namų kvartalo, Baskų g. 80,
Vilniuje, statybos projektas

A2067

PV/PDV

V. POCIUS

2023.12

DOKUMENTO PAVADINIMAS

LAIDA

A2067

ARCH.

V. POCIUS

2023.12

Nr.33-Nr.35 blokuotų vienbučių namų
fasadai 1-2 ir F-A M 1:100

0

LT

STATYTOJAS IR (ARBA) UŽSAKOVAS

UAB "Kalnėnų idėjos"

DOKUMENTO ŽYMUO


23-UP-131-SA-07

LAPAS


LAPŲ

07

20

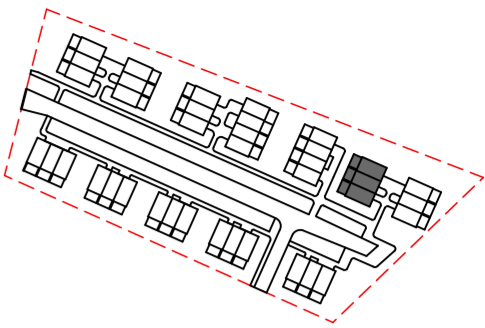

FASADAS 2-1 M 1:100

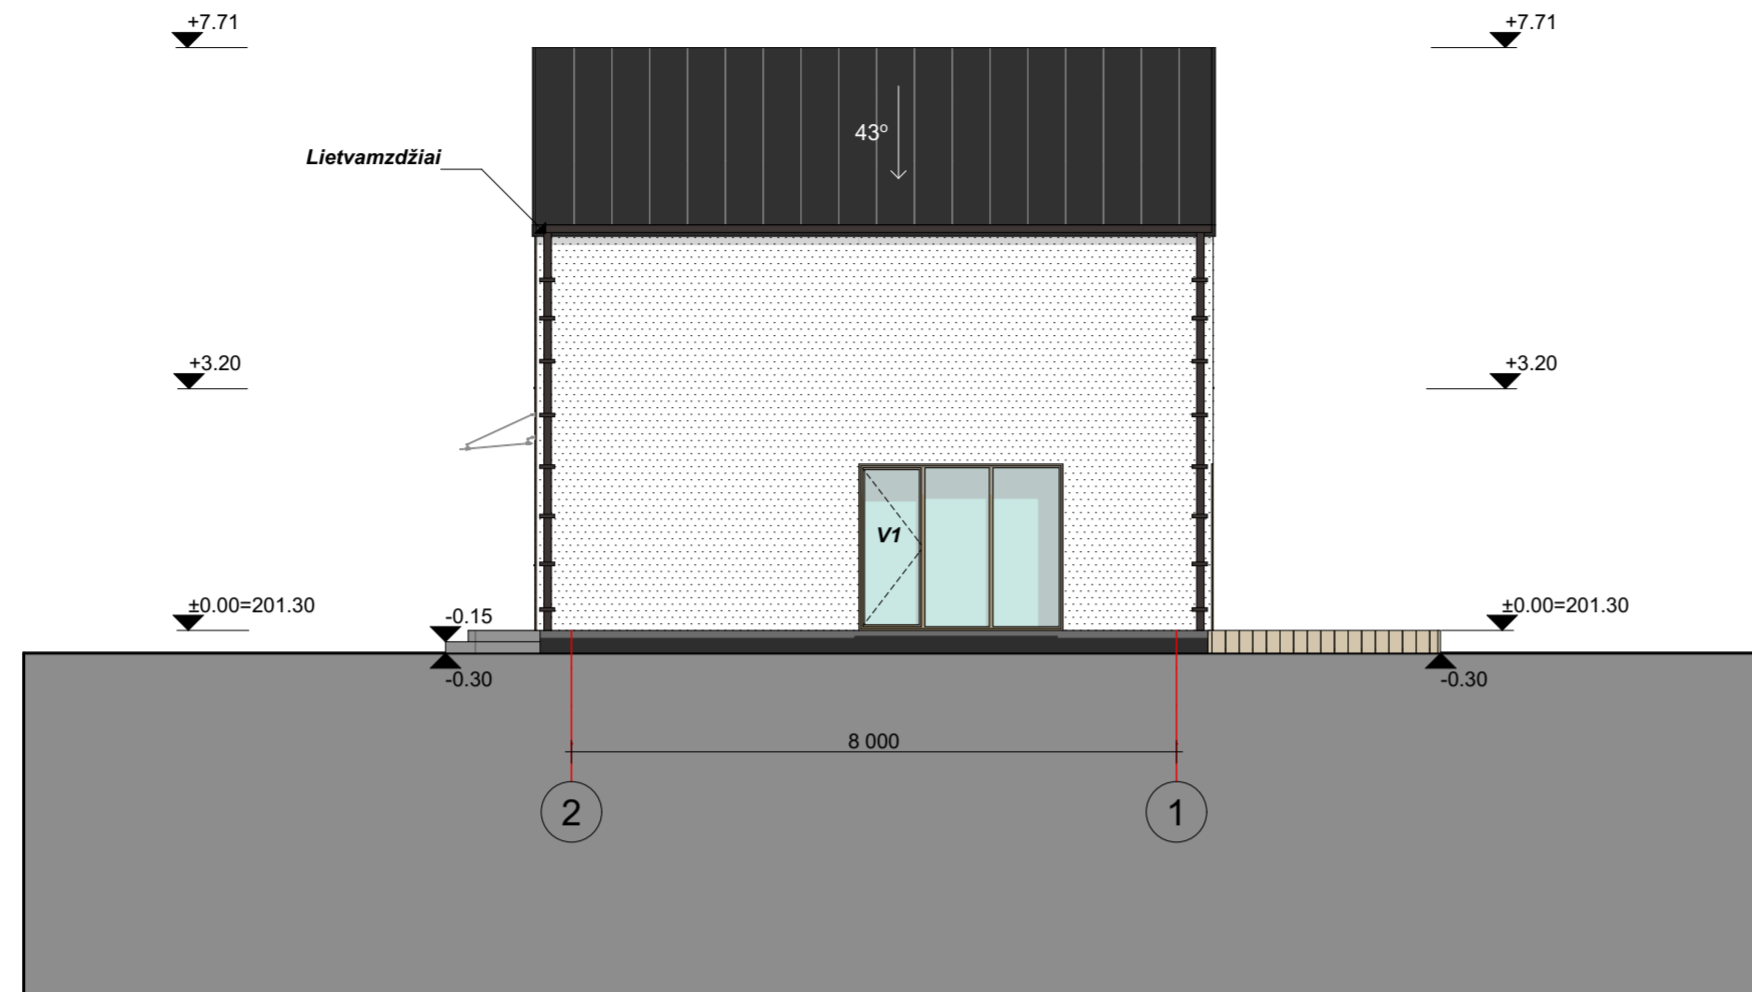


FASADAS A-F M 1:100



Medžiagų lentelė

Fasadas


 Baltas tinkas - RAL 9010

 Impregnuotos medinės lentelės - RAL 1011


Stogas, lietvamzdžiai, palangės, angokraščiai, cokolis

 Pilkai ruda - RAL 8019


Langai 1 grupė

 Tamsus ąžuolas - RAL 8016

Langai 2 grupė

 Winchester/ Natūralus medis - RAL 1020

Durys

 Tamsus ąžuolas - RAL 8016



KVAL. PATV. DOK. NR.	UAB "URBAN PROJECTS" Teatro g. 5, Vilnius, tel.:+37052383383				STATINIO PROJEKTO PAVADINIMAS Šešių vienbučių blokuotų gyvenamųjų namų kvartalo, Baskų g. 80, Vilniuje, statybos projektas
	A2067	PV/PDV	V. POCIUS	2023.12	
A2067	ARCH.	V. POCIUS	2023.12		DOKUMENTO PAVADINIMAS Nr.33-Nr.35 blokuotų vienbučių namų fasadai 2-1 ir A-F M 1:100
LT	STATYTOJAS IR (ARBA) UŽSAKOVAS UAB "Kalnėnų idėjos"				DOKUMENTO ŽYMUO 23-UP-131-SA-08
					LAPAS 08

LAIDA


0

LAPAS LAPŲ

08 20

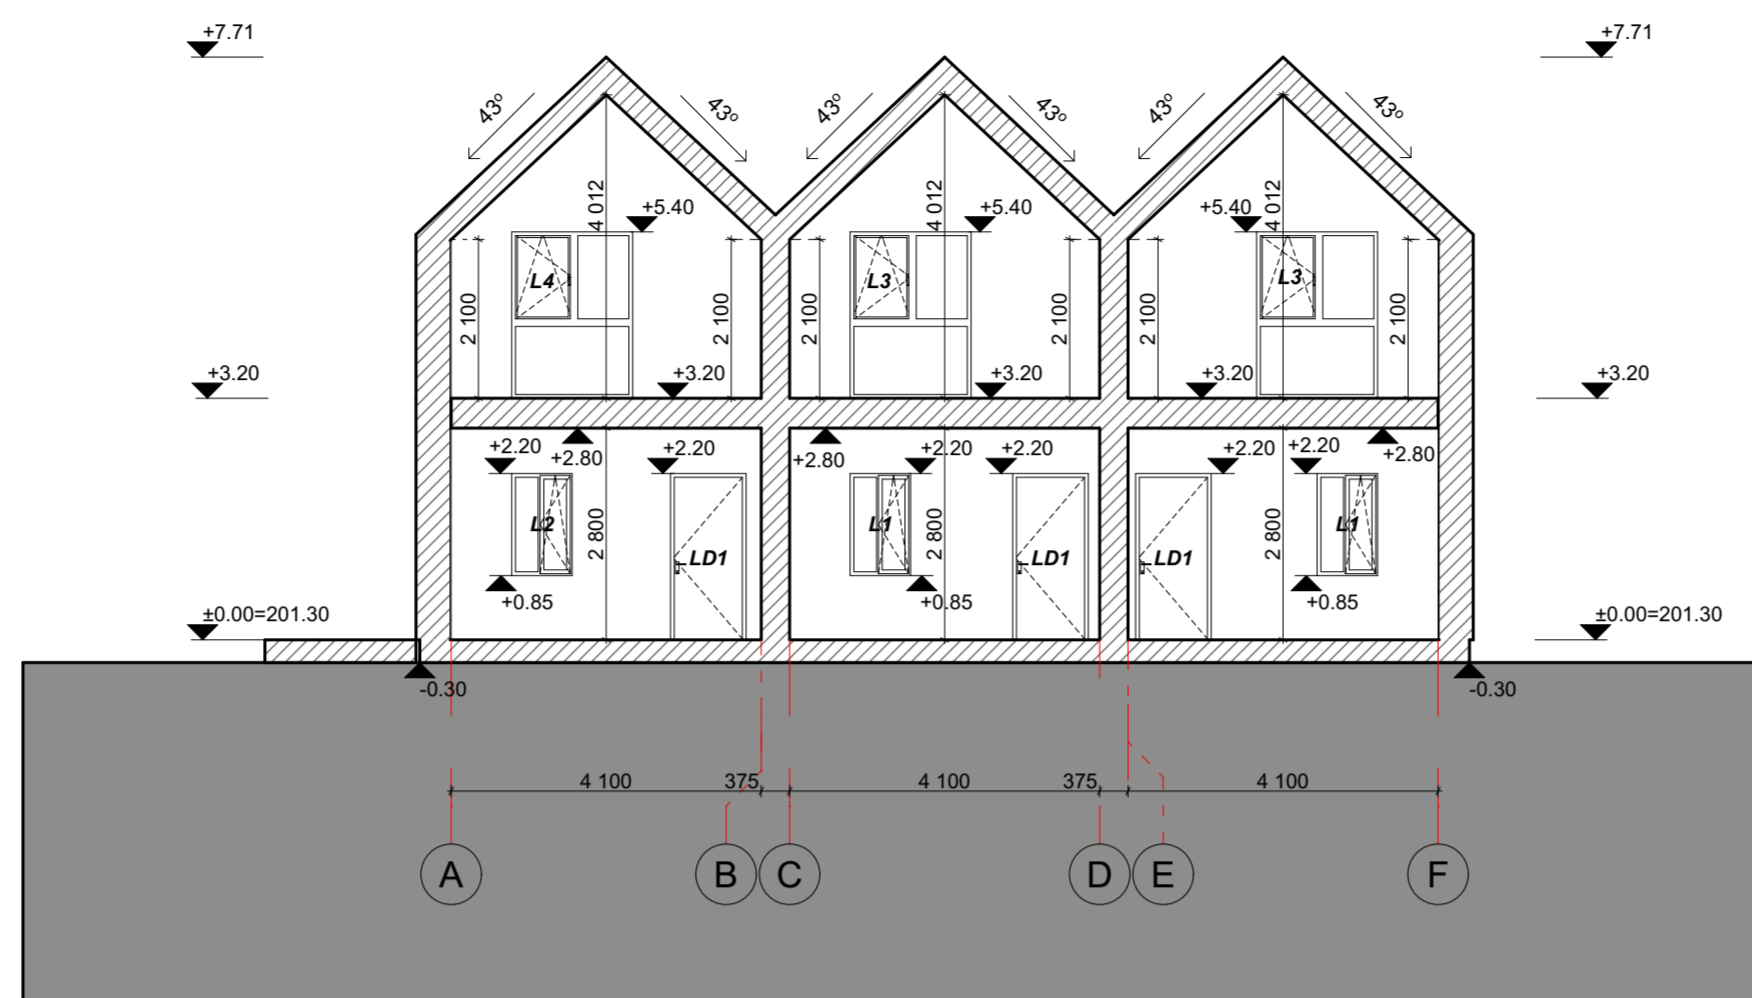
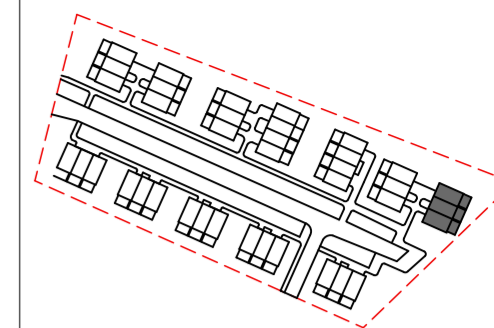


ARCHITEKTŪRINIS PJŪVIS 2-2 M 1:100

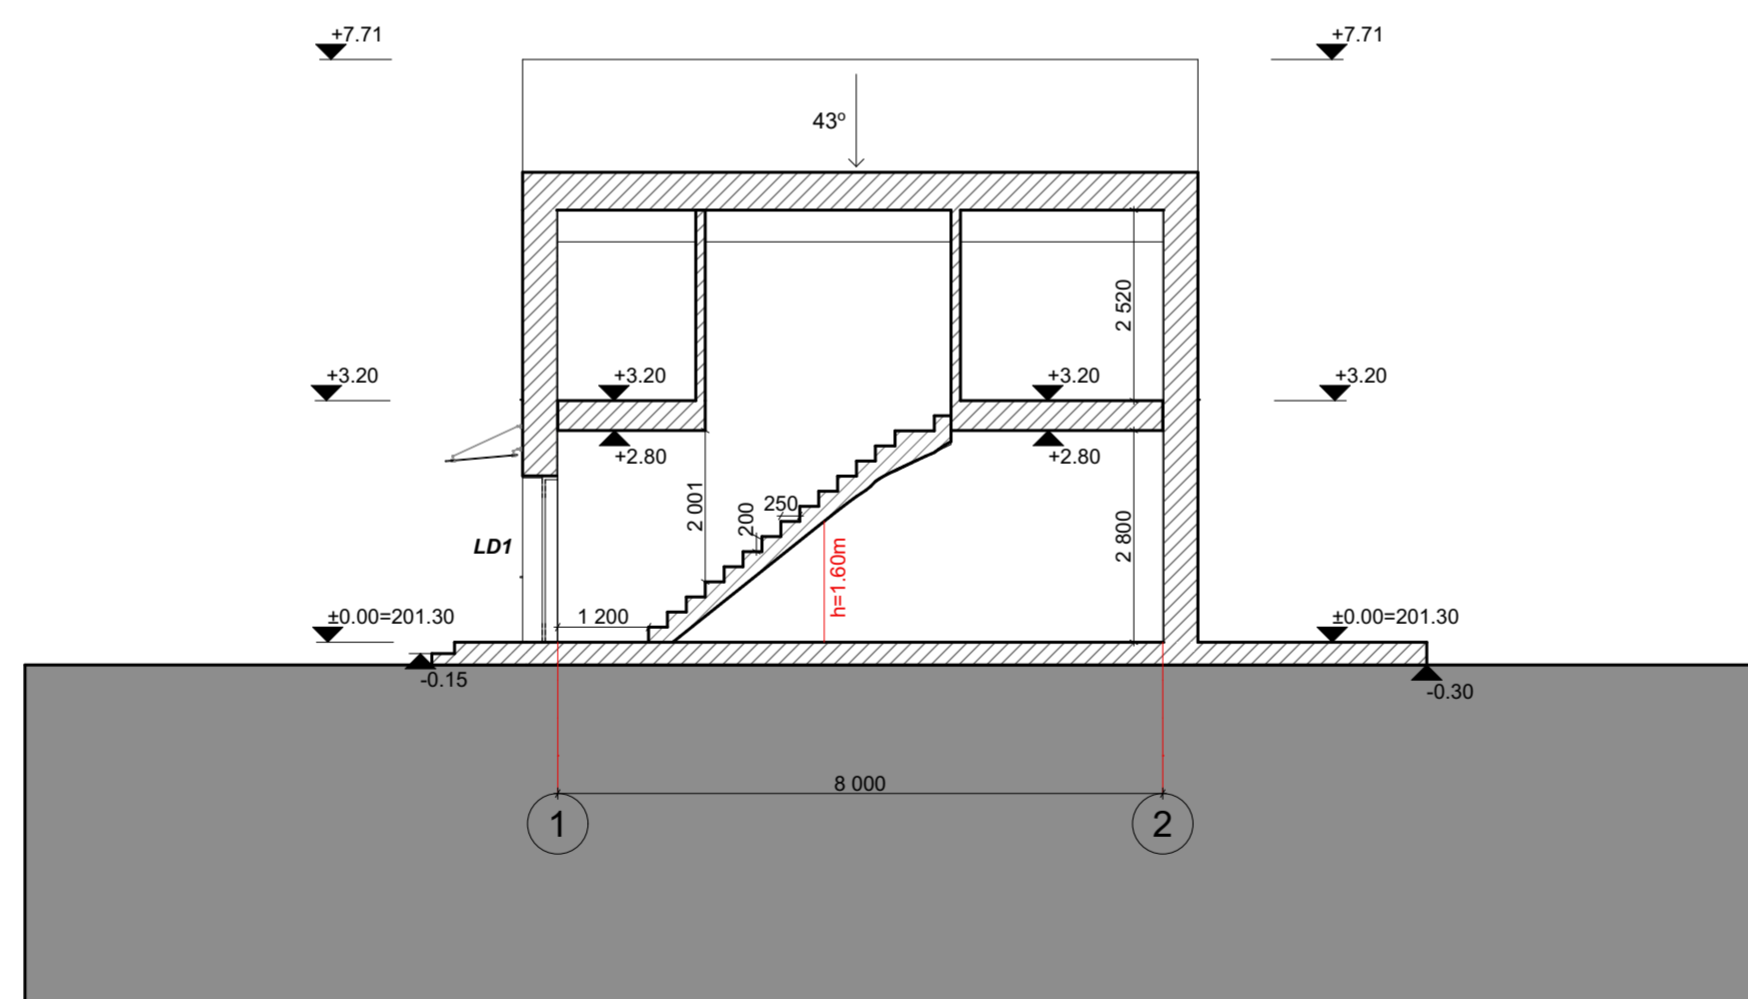

ARCHITEKTŪRINIS PJŪVIS 1-1 M 1:100

KVAL. PATV. DOK. NR.	UAB "URBAN PROJECTS" Teatro g. 5, Vilnius, tel.:+37052383383			STATINIO PROJEKTO PAVADINIMAS Šešių vienbučių blokuotų gyvenamųjų namų kvartalo, Baskų g. 80, Vilniuje, statybos projektas		
A2067	PV/PDV	V. POCIUS	2023.12	DOKUMENTO PAVADINIMAS Nr.36-Nr.38 blokuotų vienbučių namų pjūviai 1-1 ir 2-2 M 1:100	LAI DA	
A2067	PV/PDV	V. POCIUS	2023.12		0	
LT	STATYTOJAS IR (ARBA) UŽSAKOVAS UAB "Kalnėnų idėjos"			DOKUMENTO ŽYMUO 23-UP-131-SA-16	LAPAS 16	LAPŲ 20

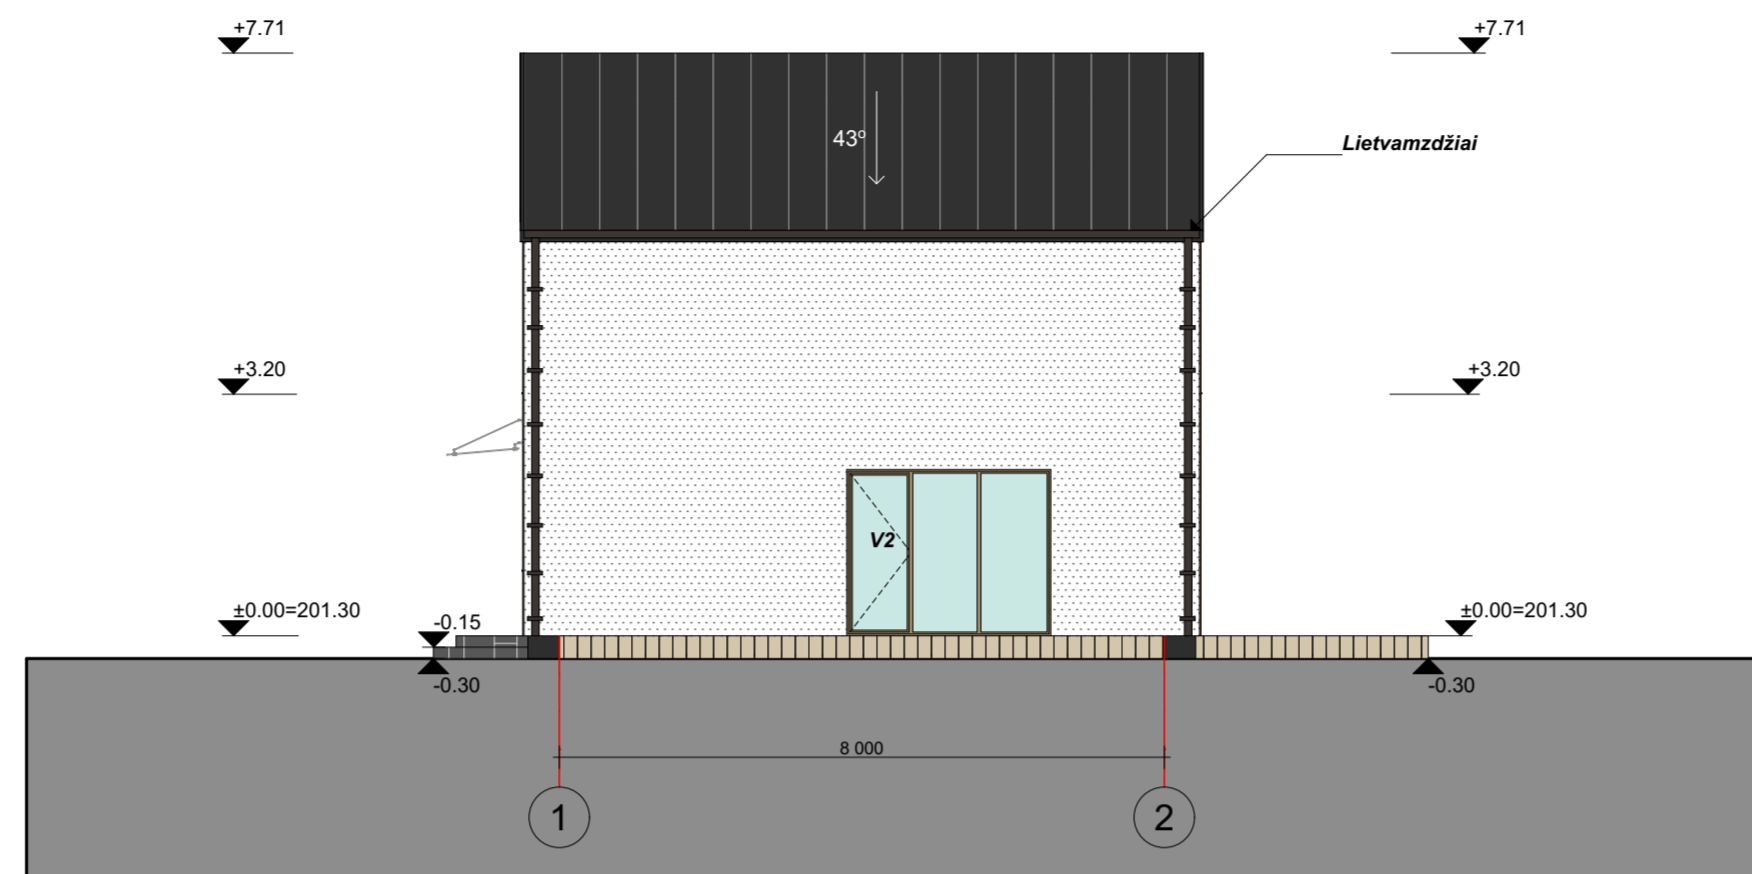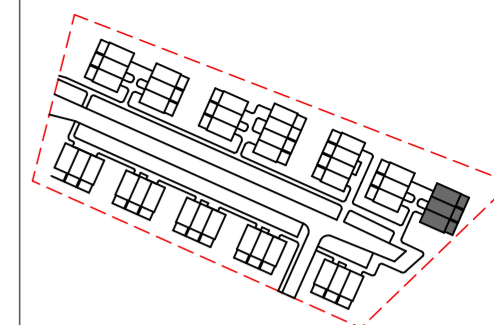







FASADAS 1-2 M 1:100




FASADAS F-A M 1:100


Medžiagų lentelė

Fasadas	
	Baltas tinkas - RAL 9010
	Impregnuotos medinės lentelės - RAL 1011
Stogas, lietvamzdžiai, palangės, angokraščiai, cokolis	
	Pilkai ruda - RAL 8019
Langai 1 grupė	
	Tamsus ąžuolas - RAL 8016
Langai 2 grupė	
	Winchester/ Natūralus medis - RAL 1020
Durys	
	Tamsus ąžuolas - RAL 8016

KVAL. PATV. DOK. NR.	UAB "URBAN PROJECTS" Teatro g. 5, Vilnius, tel.:+37052383383			STATINIO PROJEKTO PAVADINIMAS Šešių vienbučių blokuotų gyvenamųjų namų kvartalo, Baskų g. 80, Vilniuje, statybos projektas		
A2067	PV/PDV	V. POCIUS	2023.12	DOKUMENTO PAVADINIMAS Nr.36-Nr.38 blokuotų vienbučių namų fasadai 1-2 ir F-A M 1:100	LAIDA	
A2067	ARCH.	V. POCIUS	2023.12		0	
LT	STATYTOJAS IR (ARBA) UŽSAKOVAS UAB "Kalnėnų idėjos"			DOKUMENTO ŽYMUO 23-UP-131-SA-17	LAPAS 17	LAPŲ 20

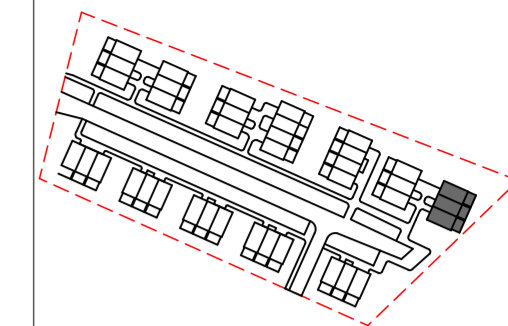



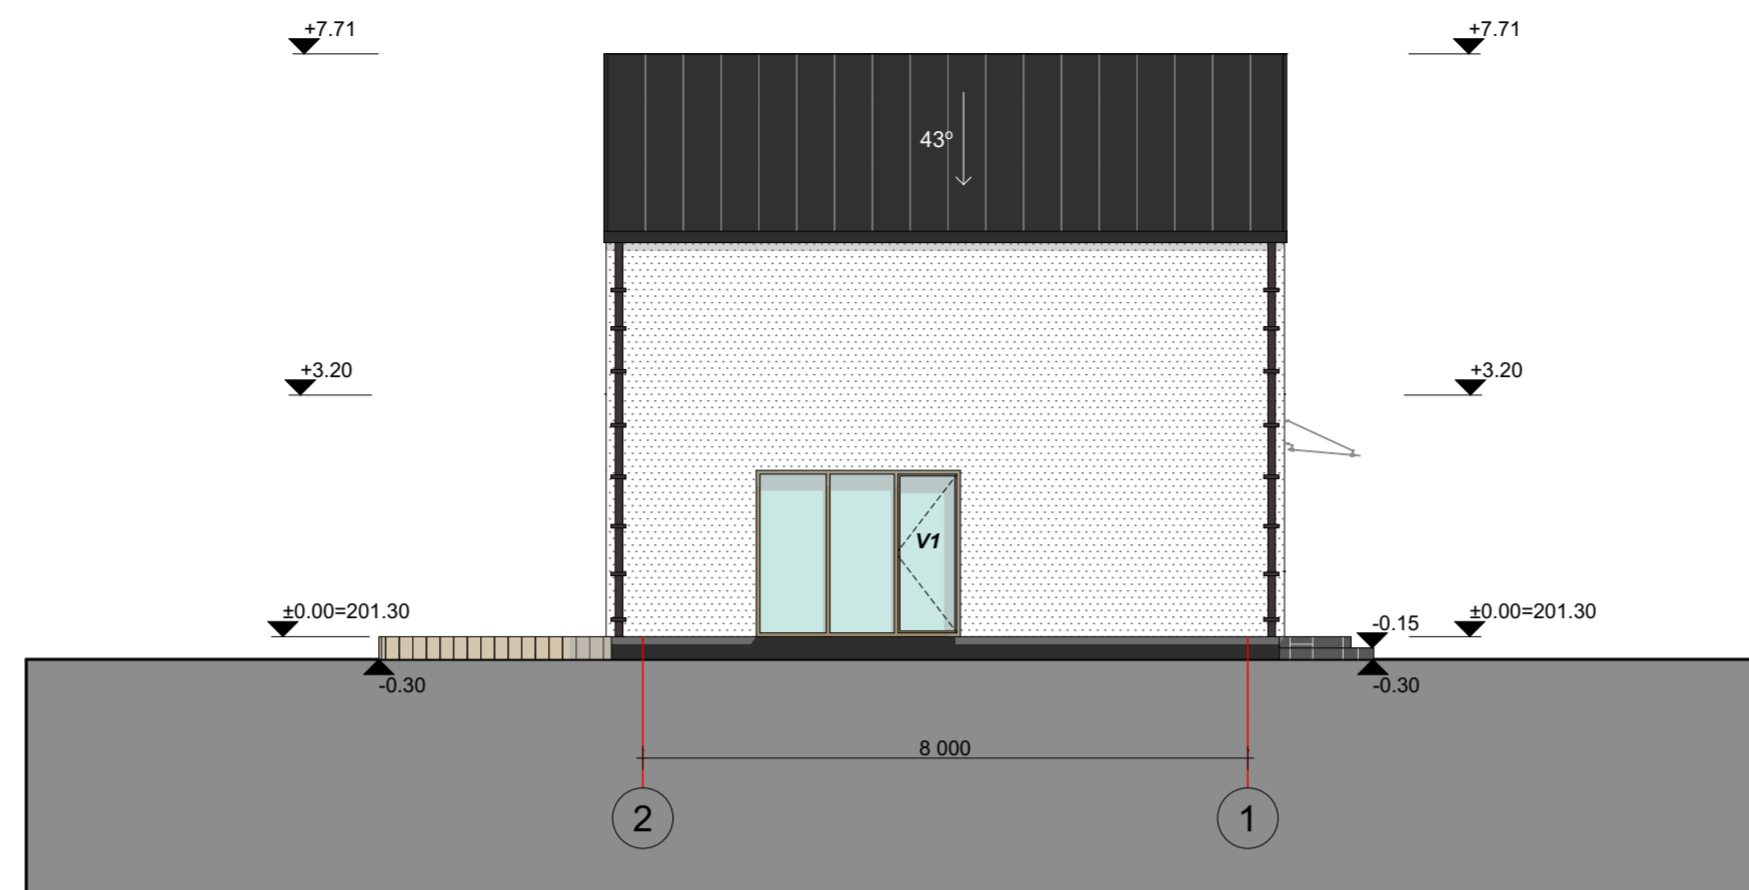



FASADAS 2-1 M 1:100




FASADAS A-F M 1:100



Medžiagų lentelė

Fasadas	
	Baltas tinkas - RAL 9010
	Impregnuotos medinės lentelės - RAL 1011
Stogas, lietvamzdžiai, palangės, angokraščiai, cokolis	
	Pilkai ruda - RAL 8019
Langai 1 grupė	
	Tamsus ąžuolas - RAL 8016
Langai 2 grupė	
	Winchester/ Natūralus medis - RAL 1020
Durys	
	Tamsus ąžuolas - RAL 8016

KVAL. PATV. DOK. NR.	UAB "URBAN PROJECTS" Teatro g. 5, Vilnius, tel.:+37052383383				STATINIO PROJEKTO PAVADINIMAS Šešių vienbučių blokuotų gyvenamųjų namų kvartalo, Baskų g. 80, Vilniuje, statybos projektas		
					DOKUMENTO PAVADINIMAS		LAIDA
Nr.36-Nr.38 blokuotų vienbučių namų fasadai 2-1 ir A-F M 1:100					0		
LT	STATYTOJAS IR (ARBA) UŽSAKOVAS UAB "Kalnėnų idėjos"				DOKUMENTO ŽYMUO		LAPAS
					23-UP-131-SA-18		LAPŲ 18 20



