



A636-101/18 (2.3.2.7-MP3)

2018-11-23

TERITORIJŲ ARCHITEKTŪRINĖS
SPECIALIOSIOS
SĄLYGOS
LAUKO KAVINEI ĮRENGTI IR EKSPLOATUOTI

VILNIAUS GATVĖJE TIES 6 PASTATU

T U R I N Y S

Teritorijų architektūrinės specialiosios sąlygos lauko kavinei įrengti ir eksploatuoti Vilniaus gatvėje ties pastatu Nr. 6, Senamiesčio ir Naujamiesčio sen., Vilniaus m. (tekstinė dalis)	_____ 1-6 psl.
Situacijos schema	_____ 7 psl.
Teritorijos lauko kavinei įrengti planas (ant topo-geodezinio pagrindo) M 1:500	_____ 8 psl.
Esamos situacijos fotofiksacija su pažymėta teritorijos lauko kavinei vieta	_____ 9 psl.
Vadovybės apsaugos departamento prie Vidaus reikalų ministerijos raštas „Dėl lauko kavinės Vilniaus g. ties pastatu Nr. 6“	_____ 10 psl.

**TERITORIJŲ ARCHITEKTŪRINĖS SPECIALIOSIOS SĄLYGOS
LAUKO KAVINEI ĮRENGTI IR EKSPLOATUOTI
VILNIAUS GATVĖJE TIES PASTATU NR. 6
(toliau – Architektūrinės specialiosios sąlygos)**

1. Adresas

Vilniaus gatvė ties pastatu Nr. 6,
Senamiesčio ir Naujamiesčio seniūnijos, Vilniaus m.

Vilniaus miesto savivaldybės administracijos
Miesto plėtros departamento
Kultūros paveldo apsaugos skyriaus vedėjas
Darius Daunoras
2018-11-22
Vilniaus miesto savivaldybės administracijos
Miesto plėtros departamento
Plėtros planavimo skyriaus vyriausioji specialistė

2. Organizatorius

Vilniaus miesto savivaldybės administracijos Miesto plėtros departamentas

Vaiva Deveikienė
2018-11-22

3. Rengėjas

Savivaldybės įmonė „Vilniaus planas“

Vilniaus miesto savivaldybės administracijos
Miesto plėtros departamento
Detaliojo planavimo ir architektūros skyriaus
Rytinės teritorijos poskyrio vedėjas
Vytautas Kondratas
2018-11-22

4. Teritorijos lauko kavinei (-ėms) plotas

Maksimalus galimas teritorijos lauko kavinei įrengti ir eksploatuoti plotas – **259,3 m²**: iki 126 m² ploto teritorijos A dalis, iki 133,3 m² ploto teritorijos B dalis (kavinės (-ių) plotas tikslinamas lauko kavinės (-ių) architektūrinio (-ių) idėjinio (-ių) projekto (-ų) bei lauko kavinės įrengimo projekto (-ų) apimtyje ir gali būti mažesnis, bet ne didesnis už šiose Architektūrinėse specialiosiose sąlygose nurodytą maksimalų dydį).

5. Papildomi duomenys apie teritoriją:

- teritorijoje gali būti įrengta viena lauko kavinė (tik A arba tik B dalyje, arba A ir B dalyse) arba dvi atskiros vasaros lauko kavinės (A ir B dalyse);
- nekilnojamojo kultūros paveldo objektai, kurių teritorijoje yra numatoma vieta lauko kavinei: **Vilniaus senamiestis** (nekilnojamosios kultūros vertybės unikalus kodas 16073), **Vilniaus senojo miesto vieta su priemiesčiais** (nekilnojamosios kultūros vertybės u. k. 25504) – teritorijos A dalis, **Vilniaus miesto istorinė dalis vadinama Naujamiesčiu** (nekilnojamosios kultūros vertybės u. k. 33653), **Vilniaus senojo miesto vieta su priemiesčiais** (nekilnojamosios kultūros vertybės u. k. 25504) – teritorijos B dalis;
- Vilniaus senamiestis (XIV–XVIII a. susiformavęs Vilniaus istorinis centras) 1994 metais buvo įrašytas į UNESCO Pasaulio gamtos ir kultūros paveldo sąrašą (sąrašo Nr. 541) ;
- vieta lauko kavinei numatoma laisvoje valstybinėje žemėje, kurioje nėra suformuota žemės sklypų.

Vilniaus miesto savivaldybės administracijos
Miesto plėtros departamento
Plėtros planavimo skyriaus vyriausioji specialistė

6. Architektūrinės specialiosios sąlygos nustatytos vadovaujantis:

- Lietuvos Respublikos teritorijų planavimo įstatymu,
- Lietuvos Respublikos statybos įstatymu,
- Lietuvos Respublikos nekilnojamojo kultūros paveldo apsaugos įstatymu,
- Lietuvos Respublikos saugomų teritorijų įstatymu,
- statybos techniniu reglamentu STR 1.01.03:2017 „Statinių klasifikavimas“,
- statybos techniniu reglamentu STR 1.04.04:2017 „Statinio projektavimas, projekto ekspertizė“,
- galiojančiais detaliesiais planais ir kitais teritorijų planavimo dokumentais,
- Vilniaus senamiesčio tvarkybos rekomendacijomis (patvirtintos Vilniaus miesto savivaldybės tarybos 2012 m. birželio 20 d. sprendimu Nr. 1-652),

Ramunė Vitkauskienė
2018-11-22

- Vilniaus miesto savivaldybės administracijos direktoriaus 2018 m. rugsėjo 12 d. įsakymu Nr. 30-2993/18(2.1.1E-TD2) „Dėl 2019–2023 metų lauko kavinių įrengimo ir eksploatavimo konkurso organizavimo“.

7. Architektūrinės specialiosios sąlygos teritorijos naudojimui, tvarkymui ir kavinės (-ių) projektavimui:

7.1. reikalavimai lauko kavinės (-ių) ir aplinkos vizualiniam–erdviniam santykiui:

7.1.1. architektūriniai–meniniai sprendiniai turi būti šiuolaikiški, profesionalūs, derėti prie susiformavusios saugomo Vilniaus senamiesčio (nekilnojamojo kultūros paveldo objektas) aplinkos teritorijos A dalyje ir Vilniaus miesto istorinės dalies vadinamos Naujamiesčiu bei Lietuvos nacionalinio operos ir baleto teatro aplinkos teritorijos B dalyje;

7.1.2. projektuojant lauko kavinę (-es) privaloma:

- formuoti aukšto estetinio lygio ir funkcinę paskirtį atitinkantį architektūrinį įvaizdį;
- išlaikyti stiliaus bei spalvinių sprendinių vientisumą – atsisakyti smulkių architektūrinių detalių ir išorinės reklamos gausos, vengti baldų ir įrangos stilių, medžiagų, spalvų įvairovės (kavinės baldus ir kitą įrangą parinkti vieno dizaino, naudoti ne daugiau kaip 3 pagrindines spalvas įrangos ir baldų elementuose),
- nurodyti preliminaras vietas išorinei reklamai, jei numatoma ją įrengti, – vietos numatomai išorinei reklamai turi būti pažymėtos lauko kavinės (-ių) projektų sprendiniuose (teisės aktų nustatyta tvarka išorinės reklamos projektas rengiamas ir derinamas atskirai),
- architektūrinėmis ir dizaino priemonėmis akcentuoti laikiną, sezoninę lauko kavinės (-ių) paskirtį, draudžiama formuoti stacionaraus pastato įvaizdį;

7.1.3. kavinės (-ių) ir aplinkos funkciniai ryšiai turi būti suderinti ir praktiški, privaloma išsaugoti esamas pėsčiųjų trasų jungtis ir užtikrinti sąlygas saugiam eismui.

7.2. reikalavimai lauko kavinės įrangai, jos medžiagiškumui, teritorijos tvarkymui teritorijos A dalyje:

7.2.1. visa lauko kavinės įranga turi būti projektuojama, įrengiama ir eksploatuojama šių Architektūrinių specialiųjų sąlygų brėžinyje „Teritorijos lauko kavinei įrengti planas (ant topo–geodezinio pagrindo) M 1:500“ pažymėtoje teritorijoje lauko kavinei įrengti ir eksploatuoti, teritorijos A dalyje (toliau – A teritorija);

7.2.2. A teritorijoje stacionarūs statiniai negalimi, tačiau gali būti įrengta laikina lauko kavinės baro tipo aptarnavimo vieta – lengvų konstrukcijų nesudėtingas įrenginys su uždarymo galimybe nakčiai, be pamatų, pagal techninius parametrus nepriskiriamas statiniams, iki 1,2 m aukščio, $\leq 10 \text{ m}^2$ ploto, $\leq 2,50 \text{ m} \times 4,00 \text{ m}$ (pločio x ilgio), gali būti su lengvo tipo denginiu iš vienspalvio, santūrios smėlio spalvos audinio (orientacinis audinio spalvos kodas RAL 1001 – spalva turi būti identiška kitų kavinės denginių spalvai);

7.2.3. lauko kavinės denginiai gali būti tik lengvų konstrukcijų, vienspalviai, visi vieno tipo skėčiai iki 3 m diametro arba laisvai stovinčios markizės (orientacinis denginių spalvos kodas RAL 1001);

7.2.4. lauko kavinės teritorijos atribojimui galima naudoti:

- laikinai pastatomus, lengvų konstrukcijų, iki 0,80 m aukščio tvorelės tipo ažūrinius arba skaidrius (pagamintus naudojant šviesai laidžias medžiagas) atitvarus,
- iki 0,50 m aukščio žemaūgius dekoratyvinius želdinius pastatomose gėlinėse;

7.2.5. nekeičiant esamo grunto lygio galima įrengti laikiną (sezoninį) medžio lentų ar panašių savybių medžiagų paklotą (h iki 0,15 m);

- 7.2.6. visos lauko kavinės konstrukcijos turi būti nesudėtingai sumontuojamos ir išmontuojamos, naudojamos medžiagos – kokybiškos, atitinkančios architektūrinę-meninę idėją, parinktos nepažeidžiant technologinių, funkcinių reikalavimų ir siekiant pabrėžti objekto sezoniškumą, laikiną paskirtį;
 - 7.2.7. konstrukcijų ar jų elementų negalima tvirtinti prie medžių ir kitų želdinių, kitaip nepabloginti jų augimo sąlygų;
 - 7.2.8. lauko kavinės inžinerinė įranga gali būti prijungiama prie kavinei eksploatuoti būtinų inžinerinių tinklų (vadovaujantis tinklus eksploatuojančių įmonių sąlygomis ir reikalavimais sprendžiama lauko kavinės inžinerinių tinklų projekto apimtyje);
 - 7.2.9. lauko kavinės baldai turi būti aukšto estetinio lygio, preciziškai apdorotais paviršiais, nekontrastuojančių su aplinka santūrių spalvų (galimi amatininkų gaminiai), aptarnavimui reikalinga įranga turi atitikti higienos reikalavimus;
 - 7.2.10. teritorija gali būti apšviesta lauko kavinės projekte numatytais šviesos šaltiniais (be mirgančių apšvietimo efektų);
 - 7.2.11. privaloma visą lauko kavinės eksploatavimo laikotarpį užtikrinti kavinės lankytojams galimybę naudotis sanitariniu mazgu stacionarioje kavinėje, restorane, bare arba kitoje įstaigoje, esančioje šalia planuojamos lauko kavinės (privalomas rašytinis susitarimas arba įsipareigojimas, dėl galimybės lauko kavinės lankytojams pasinaudoti sanitariniu mazgu užtikrinimo, galiojantis visą lauko kavinės eksploatavimo laikotarpį);
 - 7.2.12. iš lauko kavinės A teritorijos ir iš brėžinyje „Teritorijos lauko kavinei įrengti planas (ant topo–geodezinio pagrindo) M 1:500“ nurodytos ~250 m² ploto tvarkomos teritorijos „a“ šalinti šiukšles;
 - 7.2.13. išmontavus lauko kavinės įrangą, teritorija turi likti tvarkinga ir nepakitusi, veja turi būti atsodinta;
 - 7.2.14. jeigu Savivaldybės administracija teisės aktu nustato, kad teritorija reikalinga miesto poreikiams, per sutartos trukmės laikotarpį (nuo rašytinio įspėjimo dienos) privaloma savo lėšomis išmontuoti lauko kavinės įrangą, sutvarkyti teritoriją (visos detalės aptariamose konkurso lauko kavinei įrengti ir eksploatuoti laimėtojo sutartyje).
- 7.3. reikalavimai lauko kavinės įrangai, jos medžiagiškumui, teritorijos tvarkymui teritorijos B dalyje:
- 7.3.1. visa lauko kavinės įranga turi būti projektuojama, įrengiama ir eksploatuojama šių Architektūrinių specialiųjų sąlygų brėžinyje „Teritorijos lauko kavinei įrengti planas (ant topo–geodezinio pagrindo) M 1:500“ pažymėtoje teritorijoje lauko kavinei įrengti ir eksploatuoti, teritorijos B dalyje (toliau – B teritorija);
 - 7.3.2. B teritorijoje stacionarūs statiniai negalimi, tačiau gali būti įrengta laikina lauko kavinės baro tipo aptarnavimo vieta – lengvų konstrukcijų nesudėtingas įrenginys su uždarymo galimybe nakčiai, be pamatų, pagal techninius parametrus nepriskiriamas statiniams, iki 1,2 m aukščio, ≤ 10 m² ploto, ≤ 2,50 m x 4,00 m (pločio x ilgio), gali būti su lengvo tipo denginiu iš vienspalvio, santūrios smėlio spalvos audinio (orientacinis audinio spalvos kodas RAL 1001 – spalva turi būti identiška kitų kavinės denginių spalvai);
 - 7.3.3. lauko kavinės denginiai gali būti tik lengvų konstrukcijų, vienspalviai, visi vieno tipo skėčiai iki 3 m diametro arba laisvai stovinčios markizės (orientacinis denginių spalvos kodas RAL 1001);
 - 7.3.4. lauko kavinės teritorijos atribojimui galima naudoti:
 - laikinai pastatomus, lengvų konstrukcijų, iki 0,80 m aukščio tvorelės tipo ažūrinius arba skaidrius (pagamintus naudojant šviesai laidžias medžiagas) atitvarus,
 - iki 0,50 m aukščio žemaūgius dekoratyvinius želdinius pastatomose gėlinėse;

- 7.3.5. nekeičiant esamo grunto lygio galima įrengti laikiną (sezoninį) medžio lentų ar panašių savybių medžiagų paklotą (h iki 0,15 m);
 - 7.3.6. visos lauko kavinės konstrukcijos turi būti nesudėtingai sumontuojamos ir išmontuojamos, naudojamos medžiagos – kokybiškos, atitinkančios architektūrinę-meninę idėją, parinktos nepažeidžiant technologinių, funkcinių reikalavimų ir siekiant pabrėžti objekto sezoniškumą, laikiną paskirtį;
 - 7.3.7. konstrukcijų ar jų elementų negalima tvirtinti prie medžių ir kitų želdinių, kitaip nepabloginti jų augimo sąlygų;
 - 7.3.8. lauko kavinės inžinerinė įranga gali būti prijungiamą prie kavinei eksploatuoti būtinų inžinerinių tinklų (vadovaujantis tinklus eksploatuojančių įmonių sąlygomis ir reikalavimais sprendžiama lauko kavinės inžinerinių tinklų projekto apimtyje);
 - 7.3.9. lauko kavinės baldai turi būti aukšto estetinio lygio, preciziškai apdorotais paviršiais, nekontrastuojančių su aplinka santūrių spalvų (galimi amatininkų gaminiai), aptarnavimui reikalinga įranga turi atitikti higienos reikalavimus;
 - 7.3.10. teritorija gali būti apšviesta lauko kavinės projekte numatytais šviesos šaltiniais (be mirgančių apšvietimo efektų);
 - 7.3.11. privaloma visą lauko kavinės eksploatavimo laikotarpį užtikrinti kavinės lankytojams galimybę naudotis sanitariniu mazgu stacionarioje kavinėje, restorane, bare arba kitoje įstaigoje, esančioje šalia planuojamos lauko kavinės (privalomas rašytinis susitarimas arba įsipareigojimas, dėl galimybės lauko kavinės lankytojams pasinaudoti sanitariniu mazgu užtikrinimo, galiojantis visą lauko kavinės eksploatavimo laikotarpį);
 - 7.3.12. iš lauko kavinės B teritorijos ir iš brėžinyje „Teritorijos lauko kavinei įrengti planas (ant topo-geodezinio pagrindo) M 1:500“ nurodytos ~117 m² ploto tvarkomos teritorijos „b“ šalinti šiukšles;
 - 7.3.13. išmontavus lauko kavinės įrangą, teritorija turi likti tvarkinga ir nepakitusi, veja turi būti atsodinta;
 - 7.3.14. jeigu Savivaldybės administracija teisės aktu nustato, kad teritorija reikalinga miesto poreikiams, per sutartos trukmės laikotarpį (nuo rašytinio įspėjimo dienos) privaloma savo lėšomis išmontuoti lauko kavinės įrangą, sutvarkyti teritoriją (visos detalės aptariamose konkurso lauko kavinei įrengti ir eksploatuoti laimėtojo sutartyje).
- 7.4. reikalavimai konkurso būdu įrengiamos lauko kavinės (-ių) architektūriniam (-s) idėjiniam (-s) projektui (-ams) (teikiamas konkursui drauge su kitais konkursinio pasiūlymo dokumentais):
- 7.4.1. lauko kavinės architektūrinis idėjinis projektas (toliau – architektūrinis idėjinis projektas) turi būti parengtas vadovaujantis šių Architektūrinių specialiųjų sąlygų reikalavimais ir atitikti Lietuvos Respublikos civilinio kodekso ir kitų įstatymų ir teisės aktų reikalavimus;
 - 7.4.2. architektūriniame idėjiniame projekte turi būti nurodyta tik pageidaujama lauko kavinės įrengimo ir eksploatavimo vieta (adresas) įvardinant teritorijos dalį (A arba B arba A ir B), kuru ir užrašytas pavadinimas „Architektūrinis idėjinis projektas“ (nenurodant projekto rengėjo);
 - 7.4.3. architektūrinio idėjinio projekto apimtyje turi būti pateikta:
 - architektūrinio idėjinio projekto aiškinamasis raštas, kuriame paaiškinta projekto sprendinių architektūrinė idėja, paaiškintos ir aprašytos konstrukcijos, įranga, medžiagos, apšvietimas, santykis su aplinka, teritorijos tvarkymas ir kt.;
 - idėjiniai, architektūriniai, planiniai lauko kavinės (-ių) sprendiniai (kavinės (-ių) planai, spalvinis sprendimas, fasadai su pagrindiniais matmenimis, baldų ir kitos įrangos išdėstymo schemos su pagrindiniais matmenimis, lauko kavinės (-ių) išorinės reklamos vieta (vietomis), jei numatoma išorinė reklama);

- idėjiniai lauko kavinės (-ių) įrangos, lauko baldų pavyzdžiai (išmatavimai, eskizai, fotonuotraukos);
- idėjiniai lauko kavinės (-ių) estetinio vaizdo sprendiniai (vizualizacija, fotomontažas, analogų fotonuotraukos).

7.5. reikalavimai konkurso būdu įrengiamos (-ų) lauko kavinės (-ių) įrengimo projektui ir pagrindiniai projekto dokumentai (projekto du egzemplioriai pateikiami Vilniaus miesto savivaldybės administracijos Miesto plėtros departamentui kartu su prašymu pritarti lauko kavinės įrengimo projektui):

- 7.5.1.** projekto sprendiniai negali prieštarauti Lietuvos Respublikos civilinio kodekso, Lietuvos Respublikos teritorijų planavimo įstatymo, Lietuvos Respublikos statybos įstatymo, Lietuvos Respublikos nekilnojamojo kultūros paveldo apsaugos įstatymo, Lietuvos Respublikos saugomų teritorijų įstatymo, kitų LR įstatymų ir teisės aktų nuostatomis ir turi atitikti Vilniaus miesto savivaldybės administracijos direktoriaus įsakymu patvirtinto Pritarimo lauko kavių, lauko prekybos (paslaugų teikimo) vietų ir prekybos kioskų (paviljonų) įrengimo projektams tvarkos aprašo ir šių Architektūrinių specialiųjų sąlygų reikalavimus;
- 7.5.2.** privalomas Vadovybės apsaugos departamento prie Lietuvos Respublikos vidaus reikalų ministerijos pritarimas lauko kavinės projekto sprendiniams;
- 7.5.3.** jei projektuojama lauko kavinės (-ių) įranga (baro tipo kavinės aptarnavimo vieta ir pan.) patenka į teritorijoje esančių inžinerinių tinklų apsaugos zonas, privalomi inžinerinius tinklus eksploatuojančių įmonių rašytiniai pritarimai projekto sprendiniams;
- 7.5.4.** jei lauko kavinės (-ių) įrangą planuojama prijungti prie inžinerinių tinklų, turi būti rengiamas atskiras inžinerinių tinklų statybos projektas arba projektai vadovaujantis inžinerinius tinklus eksploatuojančių įmonių techninėmis sąlygomis;
- 7.5.5.** pagrindinių lauko kavinės (-ių) įrengimo projekto dokumentų sąrašas:
 - aiškinamasis raštas, kuriame nurodoma objekto paskirtis, įrengimo vieta, teritorijos dalis (A arba B arba A ir B), užimamas plotas, erdvinis planinis, konstrukcinis sprendimas, naudojamos medžiagos ir kt., projekto rengėjo ir užsakovo kontaktiniai duomenys (pavadinimas, atsakingo asmens vardas, pavardė, telefonas, adresas, elektroninio pašto adresas);
 - lauko kavinės (-ių) planas (-ai) su pagrindiniais matmenimis (M 1:500, M 1:1000) ir baro tipo aptarnavimo vietos (jei projektuojama) koordinatėmis valstybinėje koordinatinių sistemoje (LKS-94), atliktas ant topografinio inžinerinio plano (išduoda Savivaldybės administracijos Miesto plėtros departamento Žemės duomenų skyrius);
 - architektūriniai brėžiniai: lauko kavinės (-ių) planas (-ai), fasadai, įrangos detalės (M 1:20, M 1:50, M 1:100 arba M 1:200);
 - lauko kavinės (-ių) estetinio vaizdo sprendiniai (spalvinis sprendimas, vizualizacija, fotomontažas esamoje aplinkoje);
 - schema su lauko kavinės (-ių) išorinės reklamos vieta (vietomis), jei numatoma išorinė reklama;
 - lauko kavinės (-ių) įrangos, lauko baldų pavyzdžiai (išmatavimai, fotonuotraukos);
 - konkurso lauko kavinei įrengti ir eksploatuoti laimėtojo sutarties su Savivaldybės administracija registracijos numeris (sutarties kopija).

8. Teritorijos naudojimo terminai ir kitos sąlygos išdėstytos:

lauko kavių įrengimo ir eksploatavimo konkurso nuostatuose su priedais;
lauko kavinės įrengimo ir eksploatavimo sutartyje.

9. Šios Architektūrinės specialiosios sąlygos yra privalomas priedas prie sutarties.

10. Visos numatytos priemonės ir sprendiniai realizuojami tik pagal nustatyta tvarka parengtus ir suderintus projektus ir gavus leidimą.

Parengė SĮ „Vilniaus planas“

2018 m., Vilnius

Vilniaus miesto savivaldybės administracijos
Miesto plėtros departamento
Kultūros paveldo apsaugos skyriaus vedėjas

DDaunoras
Darius Daunoras
2018-11-22

Vilniaus miesto savivaldybės administracijos
Miesto plėtros departamento
Detaliojo planavimo ir urbanistikos skyriaus
Rytinės teritorijos planavimo skyriaus vedėjas

Vytautas
Vytautas
2018-11-22

Vilniaus miesto savivaldybės administracijos
Miesto plėtros departamento
Plėtros planavimo skyriaus vyriausioji specialistė


Vaiva
Vaiva Deveikienė
2018-11-22

Vilniaus miesto savivaldybės administracijos
Miesto plėtros departamento
Plėtros planavimo skyriaus vyriausioji specialistė

Ramunė
Ramunė Vitkauskienė
2018-11-22

A636-101/18 (2.3.2.7-11P3)
2018-11-23


SITUACIJOS SCHEMA

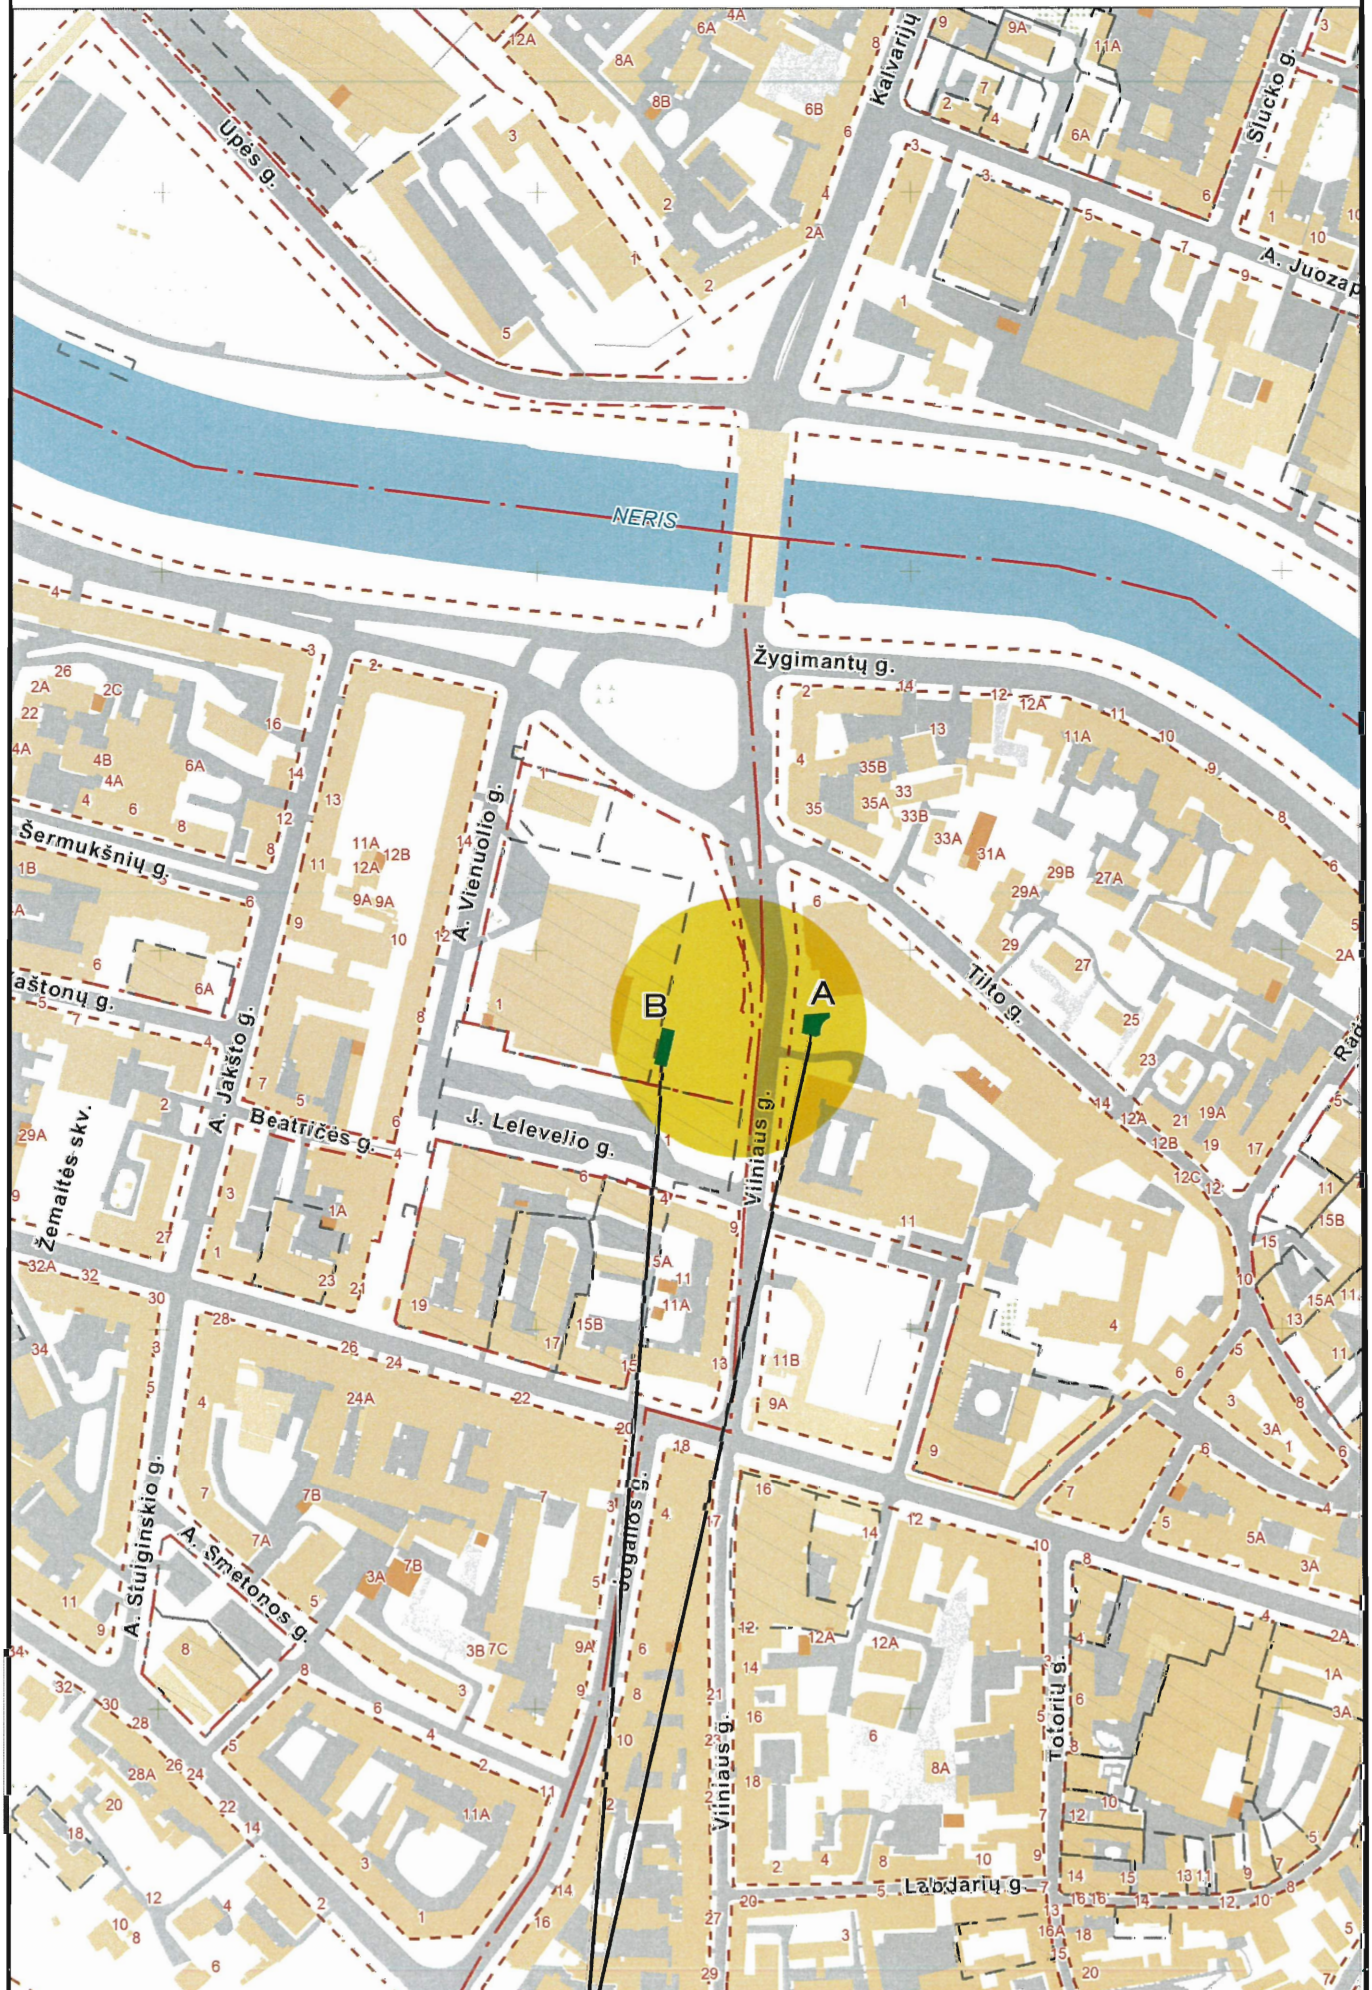

TERITORIJOS (-Ų) LAUKO KAVINEI (-ĖMS) VIETA



PLANUOJAMA TERITORIJA LAUKO KAVINEI (A dalis, maksimalus užimamas plotas – 126 m²) *

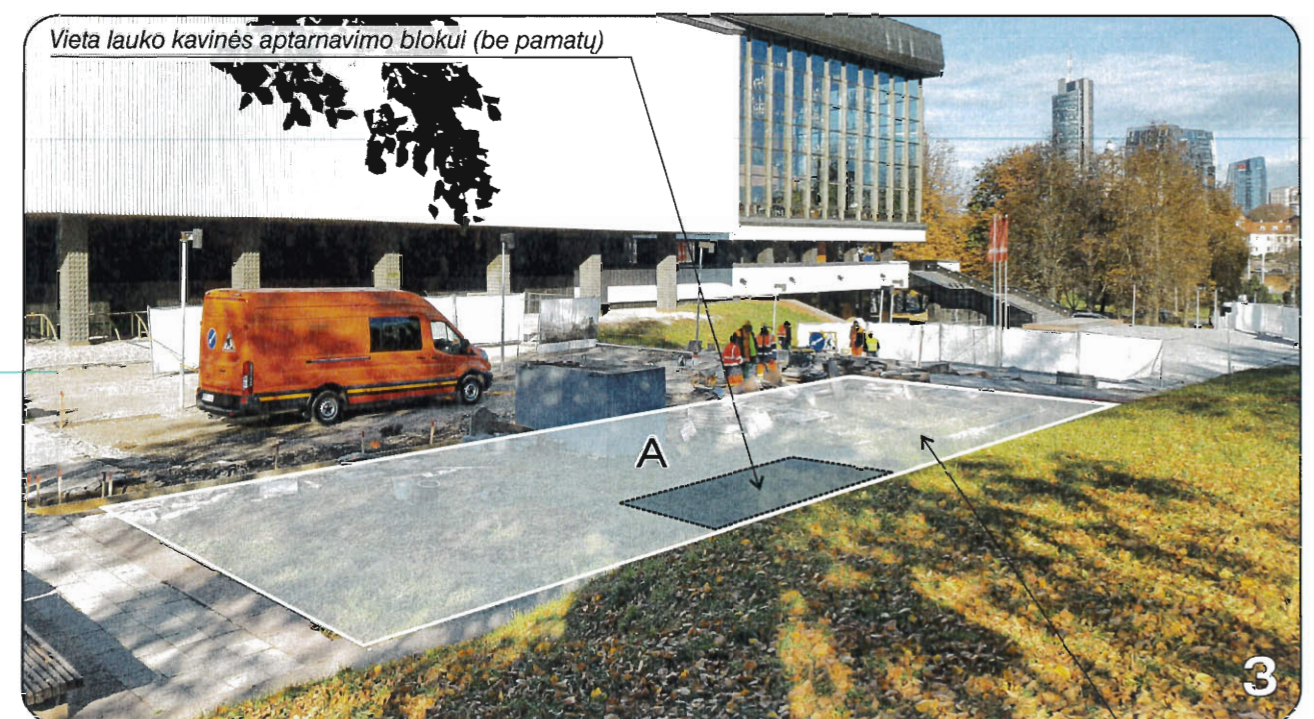

PLANUOJAMA TERITORIJA LAUKO KAVINEI (B dalis, maksimalus užimamas plotas – 133,3 m²) *



PLANUOJAMA TERITORIJA LAUKO KAVINEI (A dalis, maksimalus užimamas plotas – 126 m²) *



PLANUOJAMA TERITORIJA LAUKO KAVINEI (B dalis, maksimalus užimamas plotas – 133,3 m²) *

* PASTABA: Kavinės (-ių) teritorijos (-ų) užimamas plotas tikslinamas kavinės (-ių) projekto (-ų) apimtyje.

KVAL. PATV. DOK. NR.			Projekto pavadinimas TERITORIJŲ ARCHITEKTŪRINĖS SPECIALIOSIOS SĄLYGOS LAUKO KAVINEI ĮRENGTI IR EKSPLOATUOTI		
	Dizainerė	Inga Gujytė	Adresas Vilniaus gatvė ties pastatu Nr. 6, Senamiesčio seniūnija, Vilniaus m.		
			Projekto dokumento pavadinimas ESAMOS SITUACIJOS FOTOFIKSACIJA SU PAŽYMĖTA TERITORIJOS LAUKO KAVINEI VIETA		
LT	Užsakovas		Projekto dokumento žymuo		LAPAS
	Vilniaus miesto savivaldybės administracija		VP18-220-SP-12-2		LAPŲ
				1	1



**VADOVYBĖS APSAUGOS DEPARTAMENTAS
PRIE VIDAUS REIKALŲ MINISTERIJOS**

Vilniaus miesto savivaldybės administracijos
Miesto plėtros departamentui

[Reg. data] Nr. [Registracijos Nr.]
2016-10-17 Nr. A51-
77573/16(2.3.2.7-MP3)

A51-

DĖL LAUKO KAVINĖS VILNIAUS G. TIES PASTATU NR. 6

Vadovaujantis Vadovybės apsaugos departamento prie Vidaus reikalų ministerijos rašytinio pritarimo (suderinimo) dėl naujų statinių statybos, statinių rekonstravimo, jų paskirties keitimo saugomų objektų apsaugos zonose, žemės sklypų ir (ar) statinių saugomų objektų apsaugos zonose perleidimo, nuomos ar panaudos sandorių sudarymo išdavimo tvarkos aprašu (toliau – Aprašas), patvirtintu Lietuvos Respublikos Vyriausybės 2016 m. rugsėjo 7 d. nutarimu Nr. 900, Vadovybės apsaugos departamentas prie Vidaus reikalų ministerijos (toliau – Departamentas) apsvarstė 2016 m. spalio 17 d. raštą Nr. A51-77573/16(2.3.2.7-MP3) „Dėl lauko kavinės įrengimo Vilniaus gatvėje ties pastatu Nr. 6“ ir pritaria lauko kavinės Vilniaus gatvėje ties pastatu Nr. 6 įrengimui ir eksploatavimui.

Siekiant tinkamai realizuoti Aprašo 9 punktą, prašome konkurso sąlygose nurodyti, kad sutartis su konkurso laimėtoju bus sudaroma gavus Departamento pritarimą (suderinimą) ir prieš sudarant sandėrį informuoti Departamentą apie konkurso laimėtoją.

Direktorius

Rymantas Mockevičius

Daiva Kaplanovskienė, tel. 8 706 63 153, el. p. daiva.kaplanovskiene@vad.lt