

# VILNIAUS MIESTO GATVIŲ, SKVERŲ IR AIKŠČIŲ IŠDĖSTYMO PLANAS M 1:2 000

PAVADINIMŲ GATVĖMS, PASTATAMS, STATINIAMS IR KITIEMS OBJEKTAMS SUTEIKIMO, KEITIMO IR ĮTRAUKIMO Į APSKAITĄ TVARKOS APRAŠO I PRIEDAS


Vilniaus miesto savivaldybės tarybos  
2023 m. \_\_\_\_\_ d. sprendimo Nr. \_\_\_\_\_  
\_\_\_\_\_ priedas

Kartografinis pagrindas	KDB 500V
Gatvės taškų koordinacių nustatymo būdas	Grafinis

## GATVIŲ TAŠKŲ KOORDINACIŲ ŽINIARAŠTIS

### Žygimanto Senojo tak. - taškų Nr. plane 1 - 9

NR. PLANE	X	Y
1	6061781,83	583102,34
2	6061798,47	583148,81
3	6061812,71	583190,71
4	6061814,19	583201,87
5	6061817,17	583220,88
6	6061817,01	583237,37
7	6061814,12	583253,33
8	6061810,07	583258,88
9	6061799,76	583266,68

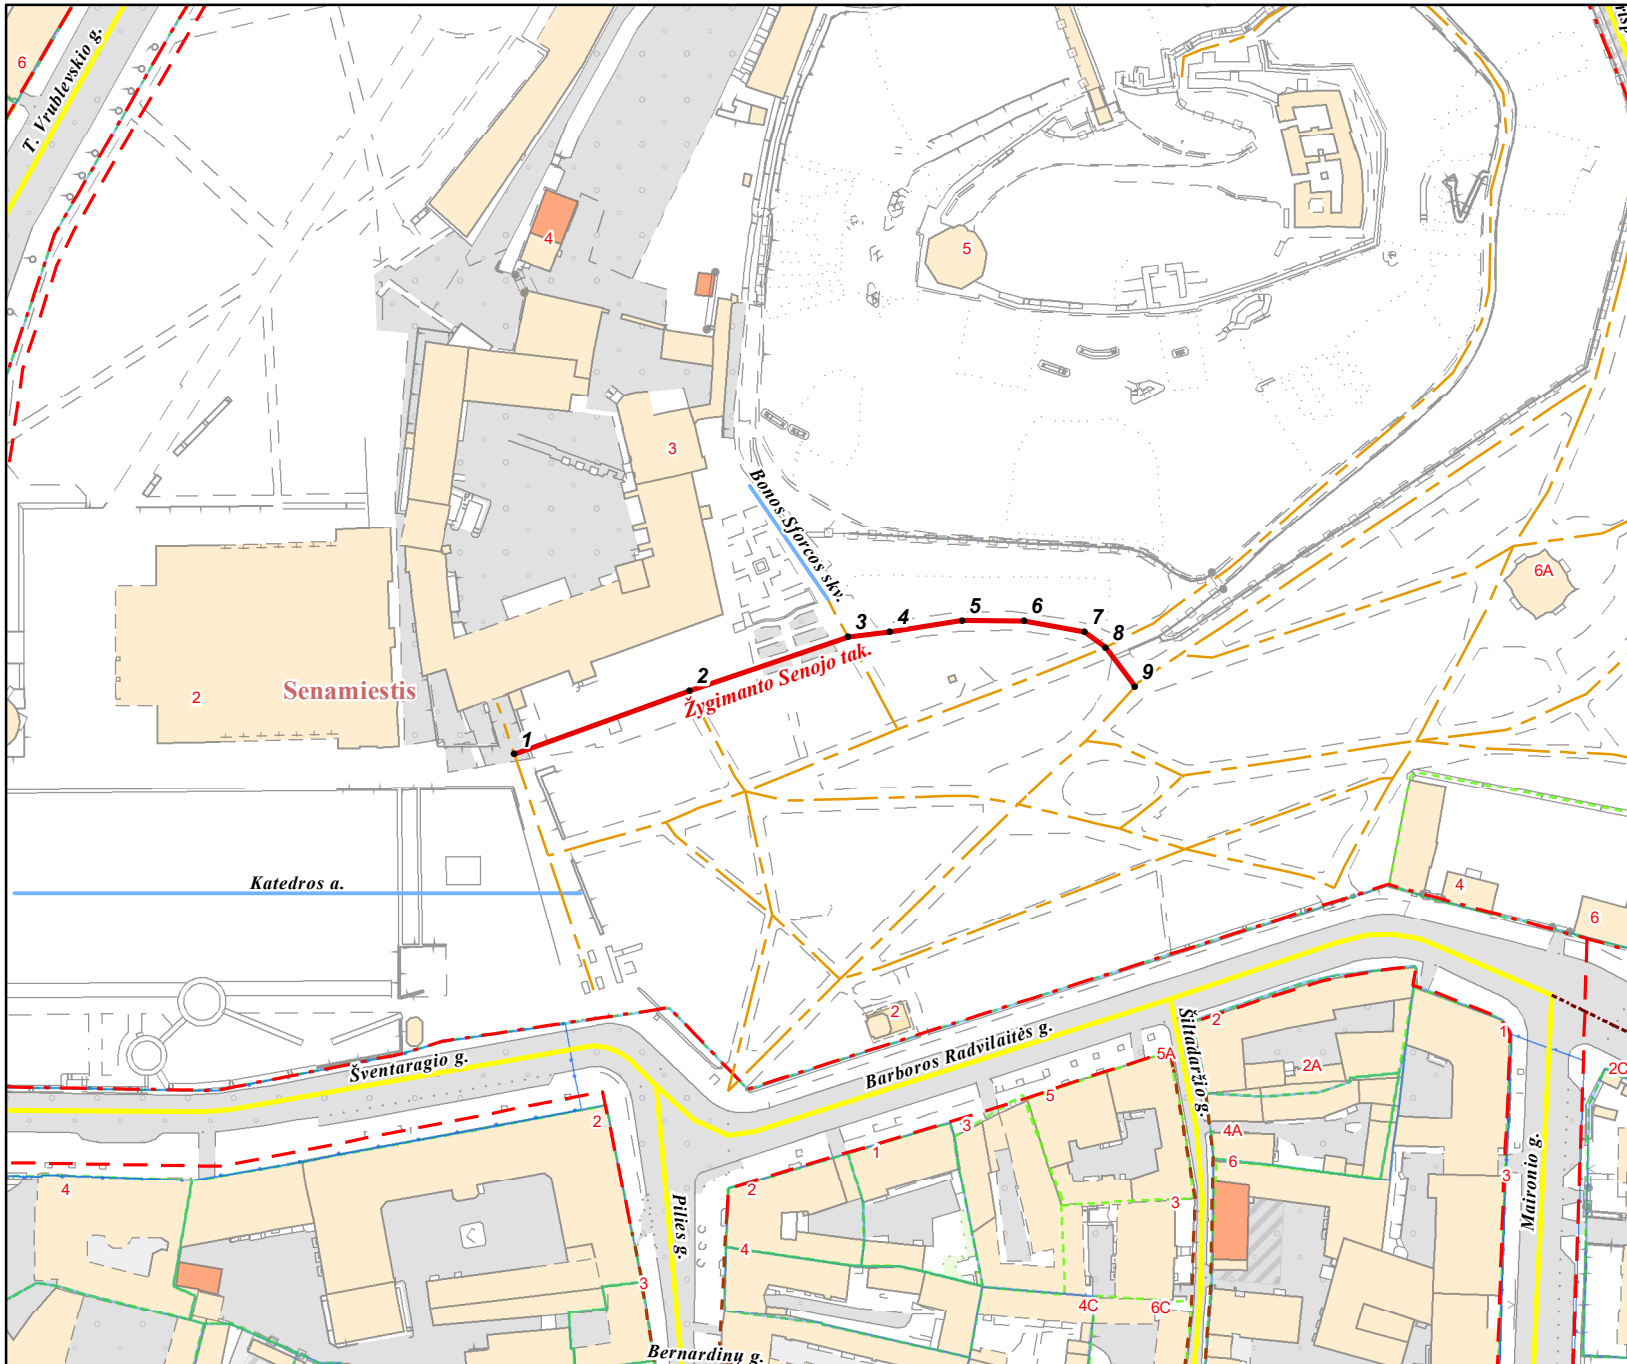

PATEIKIA:  
Vilniaus miesto savivaldybės administracijos  
Žemės administravimo ir GIS poskyrio vedėja