



6063000
6063000
6063000
6063000

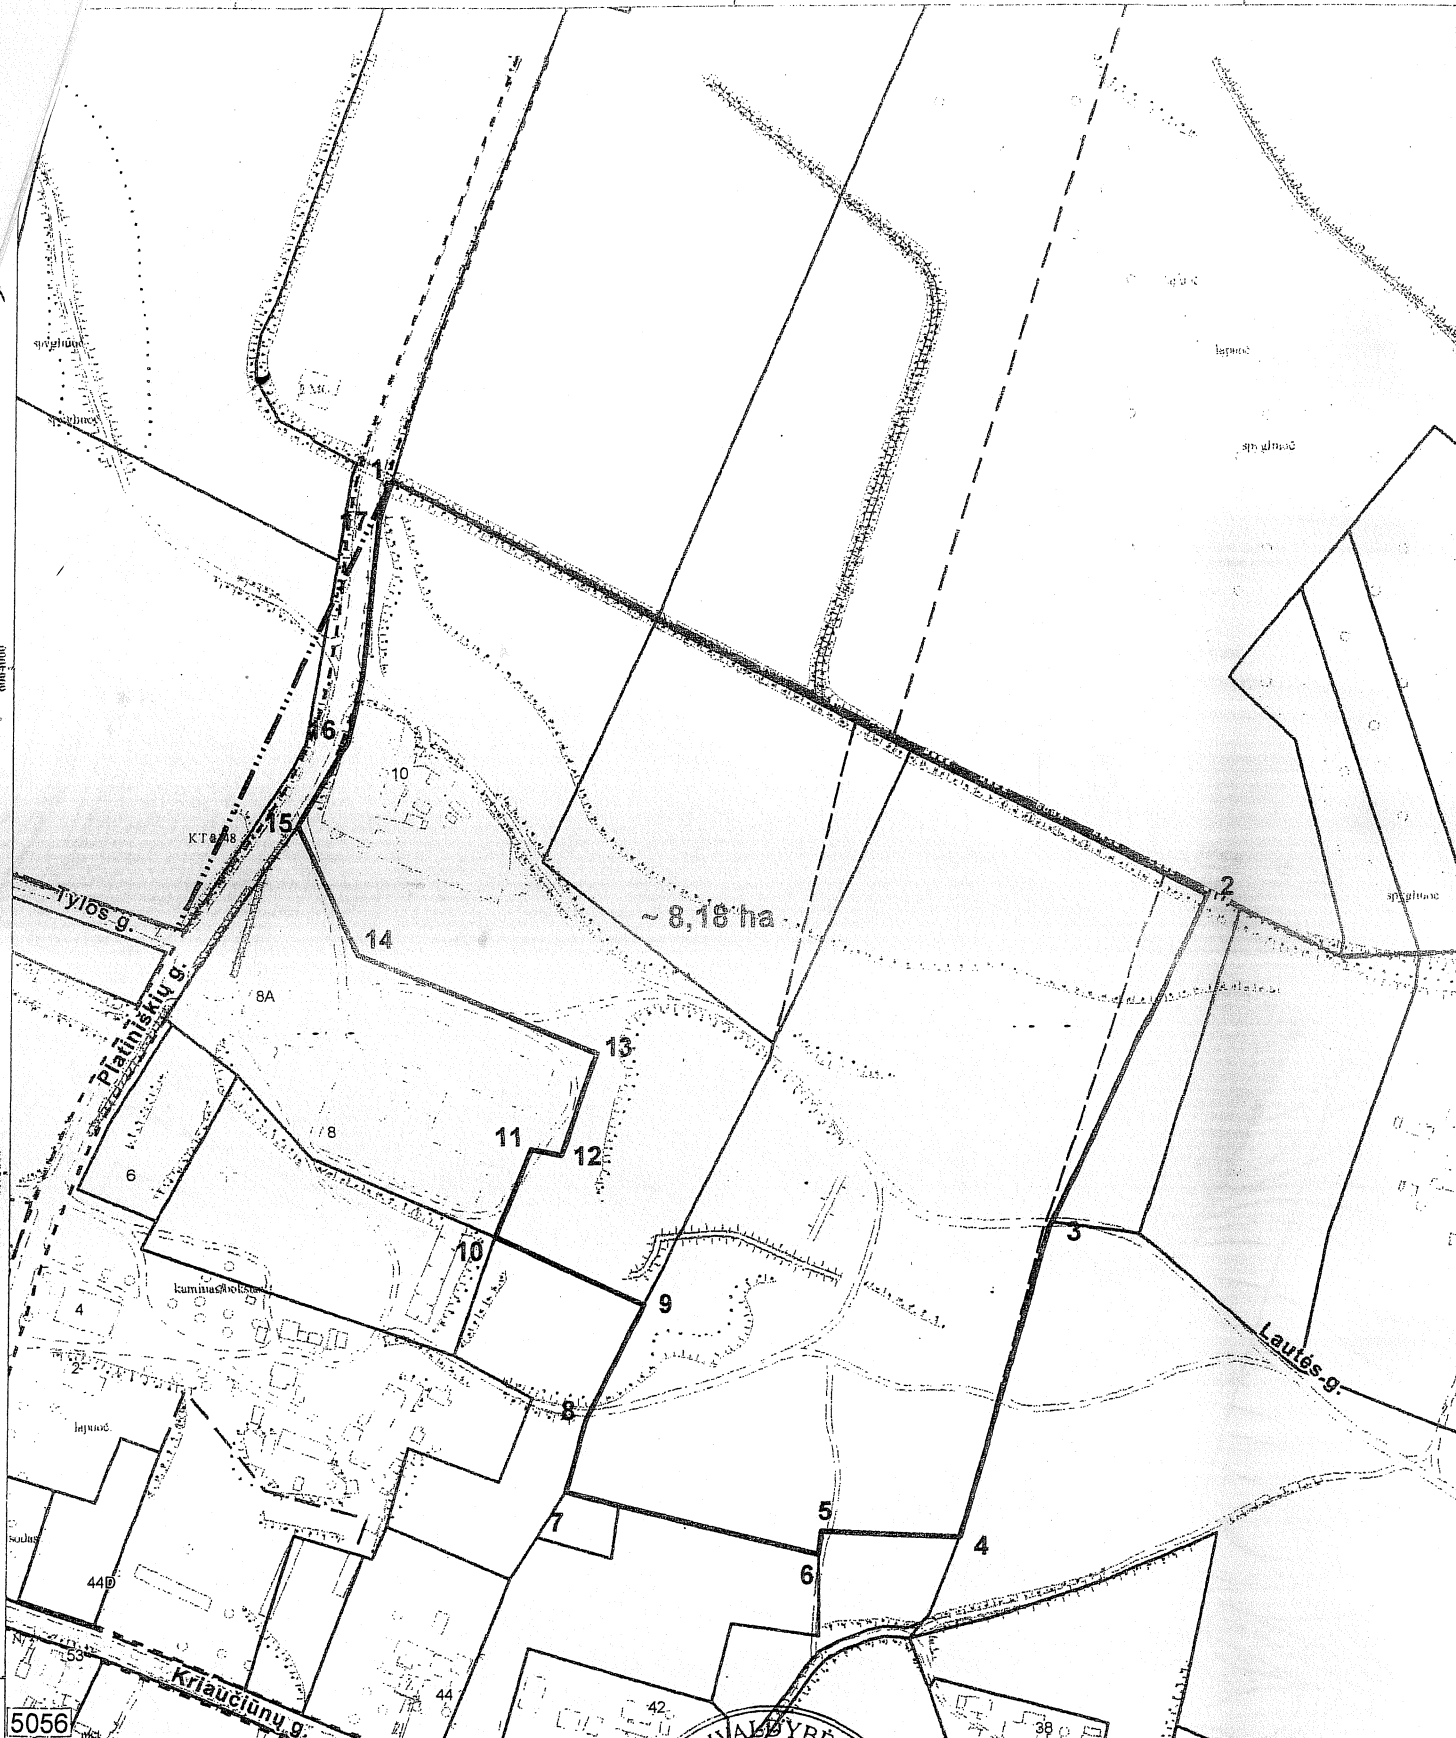

- Sutartiniai ženklai:**
- Registrų c. sklypai
 - Registrų c. (netikslių mat.) sklypai
 - Apskritis ir Registrų c. laikini sklypai
 - MPD sklypai
 - Saugomos teritorijos
 - Saugomos kultūros vertybės
 - Vandenviečių SAZ
 - Valstybiniai miškai
 - Detal. planų gatv. RL
 - Spec. planų gatv. RL
 - Rekomend. gatv. RL

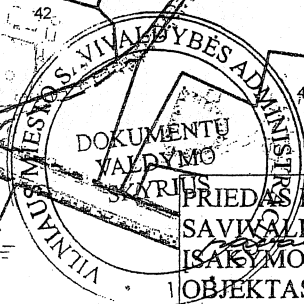

PRIEDAS PRIE 2015 m. Geležilė mėn. 30 d. VILNIAUS M. SAVIVALDYBĖS ADMINISTRACIJOS DIREKTORIAUS ISAKYMO Nr. A30-1839 PUNKTO M 1:3000
 OBJEKTO DEL TERITORIJOS PAGAL VILNIAUS VERBŲ ETNOKULTŪROS KRAŠTVAIRŽDŽIO DRAUSTINIO SPECIALIŲ PLANŲ PATENKANČIOS & FUNKCINĖS ZONŲ NR. 17 DETALIO PLANŲ RENGIMO TERITORIJŲ PLANAVIMO PROCESO INICIJAVIMO PAGRINDŲ IŠTRAIKA PAGRINDŲ