


VILNIAUS MIESTO SAVIVALDYBĖS VERKIŲ SENIŪNIJOS  
Noragiškių g. Nr. 86  
ADRESŲ NUMERIŲ KEITIMO/SUTEIKIMO PLANAS

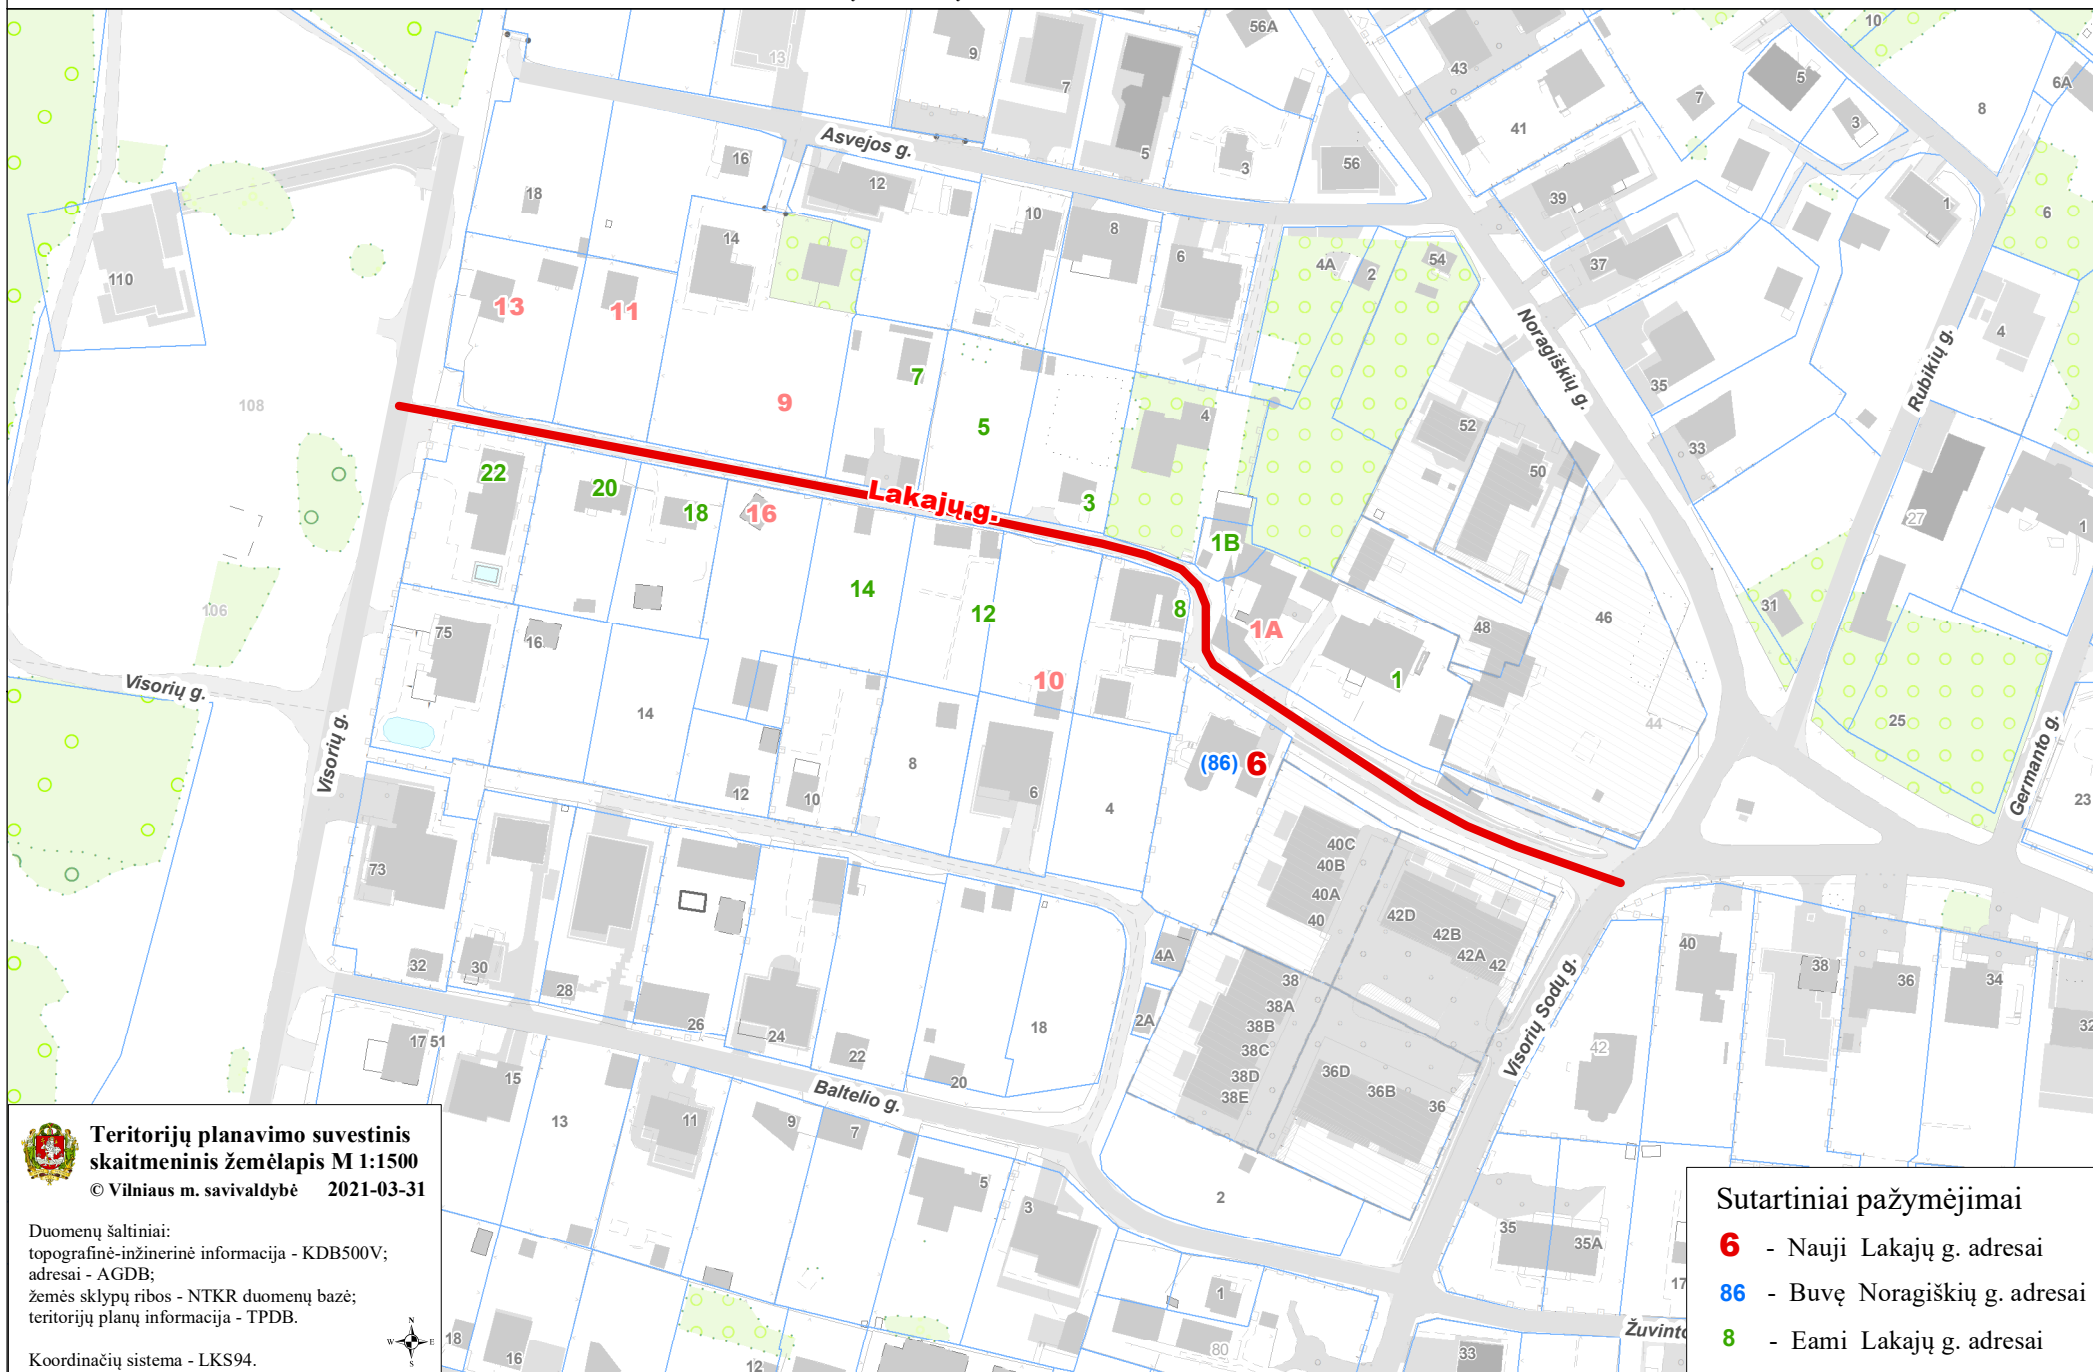

**Teritorijų planavimo suvestinis  
skaitmeninis žemėlapis M 1:1500**  
© Vilniaus m. savivaldybė 2021-03-31

Duomenų šaltiniai:  
topografinė-inžinerinė informacija - KDB500V;  
adresai - AGDB;  
žemės sklypų ribos - NTKR duomenų bazė;  
teritorijų planų informacija - TPDB.

Koordinacių sistema - LKS94.



**Sutartiniai pažymėjimai**

- 6** - Nauji Lakajų g. adresai
- 86** - Buvę Noragiškių g. adresai
- 8** - Eami Lakajų g. adresai