

| | |
|---|---|
| Projektuotojas: | Algimantas Šiaučiūnas (atest. Nr. 36198), tel. +37068831000, el. p. algimantas.siauciunas@gmail.com |
| Statytojas (užsakovas): | UAB E47 (įmonės kodas 303326755, adresas Eišiškių pl. 47-106, LT-02184 Vilnius Tel. +37069405299, el. p. justinas@fontanunamai.lt |
| Statinio pavadinimas: | Svečių namai |
| Projekto pavadinimas: | Svečių namų pastato Eišiškių pl. 47, Vilniuje, negyvenamųjų prekybos paskirties patalpų Nr. 109 ir negyvenamųjų apartamentų (viešbučių) paskirties patalpų Nr. 111 ir Nr. 114 paskirties keitimo į gyvenamosios paskirties patalpas (butus) neatliekant statybos darbų, projektas |
| Projekto etapas, laida: | Projektiniai pasiūlymai (PP), 0 laida |
| Projekto dalis: | Bendroji dalis |
| Statybos rūšis: | Statybos darbai neatliekami – paskirties keitimas |
| Statybos vieta: | Eišiškių pl. 47, Vilnius |
| Vietovė: | Vilniaus m. sav., Naujininkų seniūnija |
| Statinio kategorija: | Ypatingas |
| Statinio pagrindinė naudojimo paskirtis: | Viešbučių |
| Projekto vadovas: | Algimantas Šiaučiūnas (atest. Nr. 36198) |



PROJEKTO PATVIRTINIMAI:

| Pareigos: | Vardas, pavardė | Data |
|---------------------------------|------------------------|-------------|
| UAB E47 generalinis direktorius | Arkadij Kurliandčik | 2021-05 |

**SVEČIŲ NAMŲ PASTATO EIŠIŠKIŲ PL. 47, VILNIUJE, NEGYVENAMŲJŲ
PREKYBOS PASKIRTIES PATALPŲ NR. 109 IR NEGYVENAMŲJŲ
APARTAMENTŲ (VIEŠBUČIŲ) PASKIRTIES PATALPŲ NR. 111 IR NR. 114
PASKIRTIES KEITIMO Į GYVENAMOSIOS PASKIRTIES PATALPAS (BUTUS)
NEATLIEKANT STATYBOS DARBŲ, PROJEKTO SUDĖTIES ŽINIARAŠTIS**

| Eil. Nr. | Projekto dalies pavadinimas | Lapų skaičius |
|-----------------|---|----------------------|
| 1. | Projekto sudėties žiniaraštis | 1 |
| 2. | Patvirtinta projektinių pasiūlymų rengimo užduotis | 3 |
| 3. | Aiškinamasis raštas | 14 |
| | Grafinė dalis: | |
| 4. | Objekto vizualinė medžiaga | 1 |
| 5. | Sklypo planas M:500 | 1 |
| 6. | Pastato C korpuso vakarinis fasadas M 1:275 | 1 |
| 7. | Pastato pirmo aukšto planas M1:250 | 1 |
| 8. | Pastato pirmo aukšto planas su patalpų padėtimi M 1:250 | 1 |
| 9. | Patalpos Nr. 109 planas M 1:75 | 1 |
| 10. | Patalpos Nr. 111 planas M 1:75 | 1 |
| 11. | Patalpos Nr. 114 planas M 1:75 | 1 |
| 12. | Automobilių saugojimo vietų poreikio skaičiavimo schema (požeminės automobilių saugojimo vietos) | 1 |
| 13. | Automobilių saugojimo vietų poreikio skaičiavimo schema (antžeminės automobilių saugojimo vietos) | 1 |

| | | | | | |
|---------------|---|---|-------------|-------|------------|
| Etapas: PP | Statytojas (užsakovas): UAB „E47“ | Svečių namų pastato Eišiškių pl. 47, Vilniuje, negyvenamųjų prekybos paskirties patalpų Nr. 109 ir negyvenamųjų apartamentų (viešbučių) paskirties patalpų Nr. 111 ir Nr. 114 paskirties keitimo į gyvenamosios paskirties patalpas (butus) neatliekant statybos darbų, projektas | Lapas: 1 | Lapų: | Nr. byloje |
|---------------|---|---|-------------|-------|------------|



VILNIAUS MIESTO SAVIVALDYBĖS ADMINISTRACIJA

PRITARIU
Vyriausiasis miesto architektas_____
(parašas)
202__m._____d.

PROJEKTINIŲ PASIŪLYMŲ RENGIMO UŽDUOTIS

2021 m.
Vilnius

1. Statinio projekto pavadinimas: Svečių namų pastato Eišiškių pl. 47, Vilniuje, negyvenamųjų prekybos paskirties patalpų Nr. 109 ir negyvenamųjų apartamentų (viešbučių) paskirties patalpų Nr. 111 ir Nr. 114 paskirties keitimo į gyvenamosios paskirties patalpas (butus) neatliekant statybos darbų, projektas.

2. Nustatomi žemės sklypo naudojimo reglamentai

| | | |
|------|--|---|
| 2.1. | užstatymo tipas | Vadovaujantis Lietuvos Respublikos teritorijų planavimo įstatymo 20 straipsnio 1, 2, 5 dalimis žemės sklypo naudojimo reglamentai nenustatomi, kai nekeičiamas faktinis (pagal Nekilnojamojo turto kadastro duomenis) žemės sklypo naudojimo būdas, nedidindamas pastatais užstatytas plotas ir pastatų aukštis arba nepažeidžiamas teritorijų planavimo dokumentuose nustatytas teritorijos naudojimo reglamentas. |
| 2.2. | užstatymo tankis | |
| 2.3. | užstatymo intensyvumas | |
| 2.4. | aukštis (m) nuo statinių statybos zonos esamo žemės paviršiaus | |
| 2.5. | maksimali absoliutinė altitudė (m) | |
| 2.6. | aukštų skaičius (nuo–iki) | |
| 2.7. | automobilių stovėjimo vietų skaičius | Užtikrinti norminį automobilių parkavimo vietų skaičių pastatui, pagal STR 2.06.04:2014 „Gatvės ir vietinės reikšmės keliai. Bendrieji reikalavimai“ nuostatas, nepažeidžiant trečiųjų asmenų interesų. Sklypo plane parodyti pastato automobilių parkavimo sprendinius. |
| 2.8. | priklausomų želdynų plotas | Esamas. |
| 2.9. | esamų medžių įvertinimas, taksacija | Nereikalinga. |

3. Kiti reikalavimai

| | | |
|------|--|---|
| 3.1. | architektūrinės išraiškos priemonės: medžiagiškumas, spalva, tūrio formos, proporcijos, mastelis | Pastato architektūrinė išraiška nekeičiama. Užtikrinti gyvenamosios paskirties patalpoms keliamus reikalavimus pagal STR 2.02.01:2004 „Gyvenamieji pastatai“ reglamentą. |
| 3.2. | reikalavimai sklypo sutvarkymui ir apželdinimui | Parengti situacijos schemą. Pastato architektūrinė išraiška esama. |
| 3.3. | konteksto sąlygojami reikalavimai | Patalpų planinė struktūra – atitinkanti jų paskirtį. Užtikrinti reikalavimus, keliamus žmonėms su negalia pagal STR 2.03.01:2019 „Statinių prieinamumas“ bei nepažeisti trečiųjų asmenų interesų. |

| | | |
|------|--|---|
| | | Užtikrinti STR 1.01.03:2017 „Statinių klasifikavimas“ 6.3. punkto vykdymą – atskiro įėjimo įrengimas. Vadovaujantis STR 1.04.04:2017 „Statinio projektavimas, projekto ekspertizė“ 61 punktu, projektiniai pasiūlymai turi būti suderinti su LR statybos įstatymo 14 straipsnio I dalies 13 ir 15 punktuose nurodytais asmenimis. |
| | reikalavimai susisiekimo ir inžinerinių tinklų plėtrai | Esami. |
| 3.4. | kiti teritorijų planavimo dokumentuose nustatyti reikalavimai (bendruosiuose, specialiuosiuose planuose) | Vadovautis Vilniaus miesto savivaldybės teritorijos bendrojo plano (TPDR registracija T00056038) sprendiniais. |
| 3.5. | su projekto įgyvendinimu susijusi būtina viešosios infrastruktūros plėtra | Nenagrinėjama. |
| 3.6. | projektinių pasiūlymų vaizdinės informacijos parengimas | Objekto projektinius pasiūlymus ir vizualizacijas nustatyta tvarka teikti visuomenės aptarimui pagal STR 1.04.04:2017 „Statinio projektavimas, projekto ekspertizė“ VIII skyriaus nuostatas. |

Julijonas Bučelis, tel. 211 2684, julijonas.bucelis@vilnius.lt

Viltė Albina Girard, tel. 866456040, vilte.girard@vilnius.lt

Lietuvos Respublikos viešojo administravimo įstatymo 36 straipsnis: asmuo turi teisę apskūsti viešojo administravimo subjekto priimtą administracinę procedūros sprendimą savo pasirinkimu administracinių ginčų komisijai arba administraciniam teismui įstatymų nustatyta tvarka.

DETALŪS METADUOMENYS

| | |
|---|--|
| Dokumento sudarytojas (-ai) | Vilniaus miesto savivaldybė 188710061, Konstitucijos pr. 3, LT-09601, Vilnius |
| Dokumento pavadinimas (antraštė) | DĖL PRITARIMO PROJEKTINIŲ PASIŪLYMŲ RENGIMO UŽDUOČIAI EIŠIŠKIŲ PL. 47-109,111,114, VILNIUJE |
| Dokumento registracijos data ir numeris | 2021-05-24 Nr. A659-279/21(3.3.2.26E-VMA) |
| Dokumento gavimo data ir dokumento gavimo registracijos numeris | – |
| Dokumento specifikacijos identifikavimo žymuo | ADOC-V1.0 |
| Parašo paskirtis | Pasirašymas |
| Parašą sukūrusio asmens vardas, pavardė ir pareigos | Mindaugas Pakalnis, Vyriausiojo miesto architekto skyriaus vedėjas, Vyriausiojo miesto architekto skyrius |
| Sertifikatas išduotas | MINDAUGAS,PAKALNIS LT |
| Parašo sukūrimo data ir laikas | 2021-05-21 23:47:52 (GMT+03:00) |
| Parašo formatas | XAdES-X-L |
| Laiko žymoje nurodytas laikas | 2021-05-21 23:48:05 (GMT+03:00) |
| Informacija apie sertifikavimo paslaugų teikėją | EID-SK 2016, AS Sertifitseerimiskeskus EE |
| Sertifikato galiojimo laikas | 2020-11-03 20:19:13 – 2025-11-02 23:59:59 |
| Informacija apie būdus, naudotus metaduomenų vientisumui užtikrinti | "Registravimas" paskirties metaduomenų vientisumas užtikrintas naudojant "RCSC IssuingCA, VI Registru centras - i.k. 124110246 LT" išduotą sertifikatą "Dokumentų valdymo sistema Avilys, Vilniaus miesto savivaldybės administracija, į.k.188710061 LT", sertifikatas galioja nuo 2018-12-27 14:17:37 iki 2021-12-26 14:17:37 |
| Pagrindinio dokumento priedų skaičius | – |
| Pagrindinio dokumento priedamų dokumentų skaičius | – |
| Priedamo dokumento sudarytojas (-ai) | – |
| Priedamo dokumento pavadinimas (antraštė) | – |
| Priedamo dokumento registracijos data ir numeris | – |
| Programinės įrangos, kuria naudojantis sudarytas elektroninis dokumentas, pavadinimas | Dokumentų valdymo sistema „Avilys“, versija 3.5.45.1 |
| Informacija apie elektroninio dokumento ir elektroninio (-ių) parašo (-ų) tikrinimą (tikrinimo data) | Atitinka specifikacijos keliamus reikalavimus. Visi dokumente esantys elektroniniai parašai galioja (2021-05-24 08:50:30) |
| Paieškos nuoroda | – |
| Papildomi metaduomenys | Nuorašą suformavo 2021-05-24 08:50:30 Dokumentų valdymo sistema „Avilys“ |

PROJEKTINIŲ PASIŪLYMŲ AIŠKINAMASIS RAŠTAS

1.1. BENDROJI AIŠKINAMOJO RAŠTO DALIS

Projektiniai pasiūlymai rengiami vadovaujantis šiais Lietuvos Respublikos įstatymais, statytojo patvirtinta projektavimo technine užduotimi, norminiais teisės aktais, taisyklėmis, normomis ir duomenimis:

1. Lietuvos Respublikos įstatymai:

Lietuvos Respublikos statybos įstatymas, 1996-03-19, Nr. I-1240.

Lietuvos Respublikos turizmo įstatymas, 1998-03-19, Nr. VIII-667.

2. Statybos techniniai reglamentai:

STR 1.01.03:2017 Statinių klasifikavimas

STR 1.01.08:2002 Statinio statybos rūšys

STR 1.07.03:2017 Statinių techninės ir naudojimo priežiūros tvarka. Naujų nekilnojamojo turto kadastro objektų formavimo tvarka

STR 1.04.04:2017 Statinio projektavimas, projekto ekspertizė

STR 1.05.01:2017 Statybą leidžiantys dokumentai. Statybos užbaigimas. Statybos sustabdymas. Savavališkos statybos padarinių šalinimas. Statybos pagal neteisėtai išduotą statybą leidžiantį dokumentą padarinių šalinimas

STR 1.06.01:2016 Statybos darbai. Statinio statybos priežiūra

STR 1.12.06:2002 Statinio naudojimo paskirtis ir gyvavimo trukmė

STR 2.01.01(1):2005 Esminis statinio reikalavimas „Mechaninis atsparumas ir pastovumas

STR 2.01.01(2):1999 Esminiai statinio reikalavimai. Gaisrinė sauga

STR 2.01.01(3):1999 Esminiai statinio reikalavimai. Higiena, sveikata, aplinkos apsauga

STR 2.01.01(4):2008 Esminis statinio reikalavimas „Naudojimo sauga”

STR 2.01.01(5):2008 Esminis statinio reikalavimas „Apsauga nuo triukšmo“

STR 2.01.01(6):2008 Esminis statinio reikalavimas „Energijos taupymas ir šilumos išsaugojimas“

STR 2.01.07:2003 Pastatų vidaus ir išorės aplinkos apsauga nuo triukšmo

STR 2.02.01:2004 Gyvenamieji pastatai

STR 2.02.02:2004 Visuomeninės paskirties statiniai

STR 2.02.08:2012 Automobilių saugyklų projektavimas

STR 2.06.08:2014 Gatvės ir vietinės reikšmės keliai. Bendrieji reikalavimai

3. Normos, taisyklės ir kiti dokumentai:

RSN 26-90. Vandens vartojimo normos

Nekilnojamojo turto kadastrinių matavimų ir kadastro duomenų surinkimo taisyklės

4. Higienos normos:

HN 33:2011 „Triukšmo ribiniai dydžiai gyvenamuosiuose ir visuomeninės paskirties pastatuose bei jų aplinkoje“,

HN 131:2015 „Vaikų žaidimų aikštelės ir patalpos. Bendrieji sveikatos saugos reikalavimai“

HN 42:2009 „Gyvenamųjų ir visuomeninių pastatų patalpų mikroklimatas“

HN 24:2003 „Geriamojo vandens saugos ir kokybės reikalavimai“

HN 30:2009 „Infragarsas ir žemo dažnio garsai: ribiniai dydžiai gyvenamuosiuose ir visuomeninės paskirties pastatuose“

HN 33: 2011 „Triukšmo ribiniai dydžiai gyvenamuosiuose ir visuomeninės paskirties pastatuose bei jų aplinkoje“

| | | | | | |
|---------------|---|---|-------------|------|------------|
| Etapas: PP | Statytojas (užsakovas): UAB „E47“ | Svečių namų pastato Eišiškių pl. 47, Vilniuje, negyvenamųjų prekybos paskirties patalpų Nr. 109 ir negyvenamųjų apartamentų (viešbučių) paskirties patalpų Nr. 111 ir Nr. 114 paskirties keitimo į gyvenamosios paskirties patalpas (butus) neatliekant statybos darbų, projektas | Lapas: 2 | Lapų | Nr. byloje |
|---------------|---|---|-------------|------|------------|

1.2. STATINIO IR JO DALIES STATYBOS VIETA, PROJEKTO BENDRIEJI DUOMENYS

| | |
|--------------------------------|---|
| Projekto pavadinimas: | Svečių namų pastato Eišiškių pl. 47, Vilniuje, negyvenamųjų prekybos paskirties patalpų Nr. 109 ir negyvenamųjų apartamentų (viešbučių) paskirties patalpų Nr. 111 ir Nr. 114 paskirties keitimo į gyvenamosios paskirties patalpas (butus) neatliekant statybos darbų, projektas |
| Projektuotojas: | Algimantas Šiaučiūnas (atest. Nr. 36198), tel. +37068831000, el. p. algimantas.siauciunas@gmail.com |
| Statytojas (užsakovas): | UAB E47 (įmonės kodas 303326755, adresas Eišiškių pl. 47-106, Vilnius. Tel. +37069405299, el. p. justinas@fontanunamai.lt |
| Projekto etapas, laida: | Projektiniai pasiūlymai (PP), 0 laida. |
| Statinio pavadinimas: | Svečių namai |
| Statybos vieta: | Eišiškių pl. 47, Vilnius. Statinio unikalus Nr. 4400-4756-6450, pažymėjimas plane 4V5/b. Statinys yra Vilniaus m. sav., Naujininkų seniūnijoje. Statinys nėra valstybės saugomas ar įtrauktas į kultūros paveldo registrą. |



| | |
|---|---|
| Statinio pagrindinė naudojimo paskirtis: | Viešbučių. Remiantis STR 1.01.03:2017 „Statinių klasifikavimas“ IV skyriaus Trečiojo skirsnio 7.1 p., viešbučių paskirties pastatai – trumpalaikio apgyvendinimo pastatai (viešbučiai, moteliai ir svečių namai). Pakeitus patalpų Nr. 109, Nr. 111 ir Nr. 114 paskirtį iš viešbučių ir prekybos į gyvenamąją, pastato pagrindinė naudojimo paskirtis išlieka esama – viešbučių. |
| Statinio kategorija: | Ypatingasis pagal STR 1.01.03:2017 „Statinių klasifikavimas“ nuostatas. |
| Statinio bendrieji duomenys: | Pastato plotas – 10548,65 kv. m. Pastato tūris – 43440 kub. m. Pastato aukštų skaičius – 5. Pastato energinio naudingumo klasė – B. Pastato akustinio komforto sąlygų klasė – C. Pastato atsparumo ugniai laipsnis – I. |
| Statinio statybos metai: | 2018 m. |

| | | | | | |
|---------------|---|---|-------------|-------|------------|
| Etapas: PP | Statytojas (užsakovas): UAB „E47“ | Svečių namų pastato Eišiškių pl. 47, Vilniuje, negyvenamųjų prekybos paskirties patalpų Nr. 109 ir negyvenamųjų apartamentų (viešbučių) paskirties patalpų Nr. 111 ir Nr. 114 paskirties keitimo į gyvenamosios paskirties patalpas (butus) neatliekant statybos darbų, projektas | Lapas: 3 | Lapų: | Nr. byloje |
|---------------|---|---|-------------|-------|------------|

Žemės sklypo duomenys:

Pastatas stovi 1,5554 Ha ploto suformuotame valstybiniame žemės sklype Eišiškių pl. 49, Vilniuje, unikalus Nr. 4400-4650-1691, kadastro Nr. 0101/0070:332 Vilniaus m. k.v. Žemės sklypą valstybinės žemės nuomos pagrindais valdo UAB „E47“ ir UAB „Racionali statyba“.

UAB „E47“ 2004-06-18 Valstybinės žemės nuomos sutarties Nr. 928 N01/2004-928, 2014-08-27 susitarimo Nr. 49SŽN-(14.49.57.)-275, 2015-03-20 susitarimo Nr. 49SŽN-91-(14.49.57.) ir 2018-11-08 susitarimo Nr. 49SŽN-366-(14.49.57.) pagrindu valdo 5850 kv. m. ploto dalį žemės sklypo.

UAB „Racionali statyba“ 2001-09-24 Valstybinės žemės nuomos sutarties Nr. 349 N01/2001-24785, 2004-06-18 susitarimo Nr. 927 K01/2004-927, 2006-08-23 susitarimo Nr. 927 K01/2006-1039, 2009-07-09 susitarimo Nr. K01/2009-192, 2015-05-07 susitarimo Nr. 49SŽN-191-(14.49.57.) ir 2018-11-08 susitarimo Nr. 49SŽN-365-(14.49.57.) pagrindu valdo 7954 kv. m. ploto dalį žemės sklypo.

Statinys, kuriame yra projektuojamos patalpos, stovi UAB „E47“ valdomoje žemės sklypo dalyje.

Žemės sklypo paskirtis ir naudojimo būdas:

Žemės sklypo pagrindinė naudojimo paskirtis: Kita

Žemės sklypo naudojimo būdas: 1) Komercinės paskirties objektų teritorijos; 2) Daugiabučių gyvenamųjų pastatų ir bendrabučių teritorijos.

Vilniaus miesto savivaldybės administracijos direktoriaus pavaduotojo 2019-11-26 įsakymu Nr. A30-2435/19 žemės sklypo 7954 kv.m. ploto daliai, valdomai UAB „Racionali statyba“, nustatytas daugiabučių gyvenamųjų pastatų ir bendrabučių teritorijos, o 7600 kv.m. ploto žemės sklypo daliai, valdomai UAB „E47“, nustatytas komercinės paskirties objektų teritorijos naudojimo būdas.

Statinys, kuriame yra projektuojamos patalpos, patenka į žemės sklypo dalį, kuriai nustatytas komercinės paskirties objektų teritorijos naudojimo būdas.

Žemės sklypui taikomi užstatymo reglamentai:

Pagal 2015-07-27 patvirtintus specialiuosius architektūros reikalavimus Nr. AR-786. Sklypo užstatymo tankis – iki 40 %. Sklypo užstatymo intensyvumas – iki 1,6. Maksimalus statinio aukštis nuo žemės paviršiaus – iki 19 metrų. Maksimalus statinio aukštingumas – iki 5 aukštų.

Pakeitus patalpų Nr. 109, Nr.111, Nr. 114 paskirtį iš viešbučių ir prekybos į gyvenamąją, pastato parametrai (plotas ir kt.) nesikeis, todėl žemės sklypo teritorijos užstatymo reglamento parametrai nebus viršijami ir atitiks nustatytus.

Patalpos, kurios keičiama pagrindinė naudojimo paskirtis, adresas ir pagrindiniai techniniai rodikliai:**Patalpa Nr. 109 (unikalus Nr. 4400-5532-4732:5939)**

- Adresas – Eišiškių pl. 47-109, Vilnius;
- Bendras plotas: 45.21 kv. m
- Pagrindinis plotas: 40.39 kv. m
- Esama paskirtis – prekybos;
- Aukštas – 1;
- Šildymas – bendroji centrinio šildymo sistema;
- Vandentiekis ir nuotekų šalinimas – komunalinis.

Patalpos, kurios keičiama pagrindinė naudojimo paskirtis, adresas ir pagrindiniai techniniai rodikliai:**Patalpa Nr. 111 (unikalus Nr. 4400-5499-6908:9305)**

- Adresas – Eišiškių pl. 47-111, Vilnius;
- Bendras plotas: 52.56 kv. m
- Pagrindinis plotas: 43.42 kv. m
- Esama paskirtis – viešbučių;
- Aukštas – 1;
- Šildymas – bendroji centrinio šildymo sistema;
- Vandentiekis ir nuotekų šalinimas – komunalinis

Patalpos, kurios keičiama pagrindinė naudojimo paskirtis, adresas ir pagrindiniai techniniai rodikliai:**Patalpa Nr. 114 (unikalus Nr. 4400-5505-5640:1317)**

- Adresas – Eišiškių pl. 47-114, Vilnius;
- Bendras plotas: 48.03 kv. m
- Pagrindinis plotas: 43.86 kv. m
- Esama paskirtis – viešbučių;
- Aukštas – 1;
- Šildymas – bendroji centrinio šildymo sistema;
- Vandentiekis ir nuotekų šalinimas – komunalinis.

Statybos rūšis:

Statybos darbai neatliekami – paskirties keitimas.

| | | | | | |
|---------------|---|---|-------------|-------|------------|
| Etapas: PP | Statytojas (užsakovas): UAB „E47“ | Svečių namų pastato Eišiškių pl. 47, Vilniuje, negyvenamųjų prekybos paskirties patalpų Nr. 109 ir negyvenamųjų apartamentų (viešbučių) paskirties patalpų Nr. 111 ir Nr. 114 paskirties keitimo į gyvenamosios paskirties patalpas (butus) neatliekant statybos darbų, projektas | Lapas: 4 | Lapų: | Nr. byloje |
|---------------|---|---|-------------|-------|------------|

1.3. PROJEKTINIŲ PASIŪLYMŲ RENGIMO TIKSLAS IR UŽDAVINIAI

Rengiamų projektinių pasiūlymų uždaviniai – išreikšti projekto sprendinių idėją, pristatyti ją visuomenei ir išviešinti.

Pirmame, pastato C korpuso, aukšte esančių patalpų Nr. 109, Nr.111, Nr. 114 paskirtis šiuo metu yra viešbučių bei prekybos. Šio projekto tikslas pakeisti patalpų Nr. 109, Nr.111, Nr. 114 pagrindinę naudojimosi paskirtį iš viešbučių paskirties į gyvenamąją paskirtį. Patalpos įrengtos taip, kad būtų pritaikytos gyvenamajai paskirčiai (butams).

Jokie statybos darbai patalpose Nr. 109, Nr.111, Nr. 114 ir/ar pastate Eišiškių pl. 47, Vilniuje, neatliekami. Esamas patalpų Nr. 111, Nr. 113 ir Nr. 114 vidaus išplanavimas yra pritaikytas gyvenamajai paskirčiai. Taip pat, šios patalpos turi po atskirą, nuo kitos paskirties patalpų izoliuotą, patekimą. Į minėtas patalpas patenkama iš pastato laiptinių.

1.4. PAGRINDINIAI PROJEKTINIAI SPRENDINIAI

1.4.1. STATINIO BENDRIEJI RODIKLIAI IKI IR PO PATALPOS PASKIRTIES KEITIMO

Pastato, kuriame atliekamas patalpų Nr. 109, Nr. 111 ir Nr. 114 paskirties keitimo iš viešbučių ir prekybos paskirties į gyvenamąją paskirtį projekto, pagrindinės naudojimo paskirties procentinės sudėties balansas:

| Pastato patalpų balansas IKI patalpų paskirties keitimo | | | | Pastato patalpų balansas <u>PO</u> patalpų paskirties keitimo | | |
|---|------------------|------------------------|-------------|---|------------------------|-------------|
| | Patalpų skaičius | Bendras plotas, kv. m. | Išraiška, % | Patalpų skaičius | Bendras plotas, kv. m. | Išraiška, % |
| Viešbučių | 86 | 4159,61 | 44,35 | 84 | 4059,02 | 43,27 |
| Gyvenamosios (butų) | 68 | 3281,52 | 34,99 | 71 | 3427,32 | 36,54 |
| Prekybos | 7 | 586,11 | 6,25 | 6 | 540,9 | 5,77 |
| Administracinės | 7 | 376,06 | 4,01 | 7 | 376,06 | 4,01 |
| Kitos paskirties | 18 | 976,4 | 10,41 | 18 | 976,4 | 10,41 |
| Viso | 186 | 9379,7 | 100 | 186 | 9379,7 | 100 |

PASTABA: Neįskaičiuojamas bendrojo naudojimo patalpų plotas, požeminio rūsio plotas.

1.4.2. PATALPŲ NR. 109 NR. 111 IR NR. 114 BENDRIEJI RODIKLIAI IKI IR PO PASKIRTIES KEITIMO

| Bendrieji rodikliai | PRIEŠ paskirties keitimą | Pagrindinė naudojimo paskirtis | Mato vienetas, m. kv. | PO paskirties keitimo | Pagrindinė naudojimo paskirtis | Mato vienetas, m. kv. |
|---|--------------------------|--------------------------------|-----------------------|-----------------------|--------------------------------|-----------------------|
| <i>Patalpa Nr. 109 (unikalus Nr. 4400-5532-4732:5939)</i> | | | | | | |
| Bendras plotas | | Prekybos | 45.21 | | Gyvenamoji (butų) | 45.21 |
| Pagrindinis plotas | | | 40.39 | | | 40.39 |
| <i>Patalpa Nr. 111 (unikalus Nr. 4400-5499-6908:9305)</i> | | | | | | |
| Bendras plotas | | Viešbučių | 52.56 | | Gyvenamoji (butų) | 52.56 |
| Pagrindinis plotas | | | 43.42 | | | 43.42 |
| <i>Patalpa Nr. 114 (unikalus Nr. 4400-5505-5640:1317)</i> | | | | | | |
| Bendras plotas | | Viešbučių | 48.03 | | Gyvenamoji (butų) | 48.03 |

| | | | | | |
|------------|-----------------------------------|---|----------|-------|------------|
| Etapas: PP | Statytojas (užsakovas): UAB „E47“ | Svečių namų pastato Eišiškių pl. 47, Vilniuje, negyvenamųjų prekybos paskirties patalpų Nr. 109 ir negyvenamųjų apartamentų (viešbučių) paskirties patalpų Nr. 111 ir Nr. 114 paskirties keitimo į gyvenamosios paskirties patalpas (butus) neatliekant statybos darbų, projektas | Lapas: 5 | Lapų: | Nr. byloje |
|------------|-----------------------------------|---|----------|-------|------------|

1.4.3. NAGRINĖJAMŲ PATALPŲ VIETA

Pastatas – Svečių namų Eišiškių pl. 47, Vilnius – suprojektuotas ir padalintas į du korpusus – C ir D korpusus. Pastato D korpuse suprojektuota vien gyvenamosios (butų) paskirties patalpos. Pastato C korpuse suprojektuota gyvenamosios ir negyvenamosios paskirties patalpos – butai, viešbučių paskirties apartamentai, prekybos paskirties patalpos, administracinės paskirties patalpos, kitos paskirties patalpos. Pastato C ir D korpusai yra sujungti požeminiu rūsiu, kuriame įrengta garažų paskirties patalpa – automobilių saugykla, kitos (pagalbinio ūkio) paskirties patalpos – dviračių saugyklos.

Esamos įrengtos patalpos Nr. 109 Nr. 111 ir Nr. 114, kurių keičiama pagrindinė naudojimosi paskirtis, yra pastato C korpuso 1-ame aukšte. Patekimas į patalpas yra per pastato C korpuso vakariniame fasade esančius patekimus į pastatą. Patalpos Nr. 109 Nr. 111 ir Nr. 114, kurių keičiama pagrindinė naudojimosi paskirtis, turi atskirus tiesiogiai iš izoliuotų nuo kitos paskirties patalpų laiptinių. Įėjimas į patalpą Nr. 109 yra iš laiptinės (bendrojo naudojimo patalpos), kadastro Nr. 1-6. Įėjimas į patalpą Nr. 111 yra iš laiptinės (bendrojo naudojimo patalpos), kadastro Nr. 1-7. Įėjimas į patalpą Nr. 114 yra iš laiptinės (bendrojo naudojimo patalpos), kadastro Nr. 1-3.

Atsižvelgiant į dabartinę situaciją (gyvenamosios paskirties patalpų (butų) padidėjusį poreikį) statytojas pageidauja keisti dalies C korpuso patalpų paskirtį iš viešbučių į gyvenamąją (butus) išlaikant vyraujančią viešbučių paskirties patalpų santykį. Pirmame, pastato C korpuso, aukšte esančių patalpų Nr. 109 Nr. 111 ir Nr. 114 paskirtis šiuo metu yra viešbučių bei prekybos. Šio projekto tikslas pakeisti patalpų Nr. 109 Nr. 111 ir Nr. 114 pagrindinę naudojimosi paskirtį į gyvenamąją (butų) paskirtį.

1.4.4. SKLYPO PLANO SPRENDINIAI. IŠORINIO IR VIDINIO TRANSPORTO JUDĖJIMO ORGANIZAVIMAS

Įvažiavimas į sklypą, kuriame yra patalpos Nr. 109 Nr. 111 ir Nr. 114, yra suprojektuotas ir įrengtas iš D2 kategorijos gatvės – dubliuojančio akligatvio – nuo Eišiškių pl. pusės. Transporto judėjimas sklypo viduje yra minimalus – yra įrengtos antžeminės automobilių saugojimo vietos ir numatytas privažiavimas, skirtas PG automobiliams patekti į kiemą gaisro metu. Esami sklypo plano sprendiniai ir išorinio bei vidinio transporto judėjimo principai dėl projektuojamų patalpų nekeičiami.

Aplink pastatą yra įrengta gyvenamosioms patalpoms reikalinga infrastruktūra. Vidiniame kiemelyje įrengti pėsčiųjų takai, reglamentuoto dydžio (ploto) vaikų žaidimo aikštelė, sporto aikštelė, vieta ramiam vyresnio amžiaus žmonių poilsiui, sutvarkyta aplinka, įrengti lauko žibintai, pasodinti medžiai bei kiti želdiniai, įrengta dviračių saugojimo vieta. Taip užtikrinamas STR 2.02.01:2004 „Gyvenamieji pastatai“ reikalavimai.



| | | | | | |
|---------------|---|---|-------------|-------|------------|
| Etapas: PP | Statytojas (užsakovas): UAB „E47“ | Svečių namų pastato Eišiškių pl. 47, Vilniuje, negyvenamųjų prekybos paskirties patalpų Nr. 109 ir negyvenamųjų apartamentų (viešbučių) paskirties patalpų Nr. 111 ir Nr. 114 paskirties keitimo į gyvenamosios paskirties patalpas (butus) neatliekant statybos darbų, projektas | Lapas: 6 | Lapų: | Nr. byloje |
|---------------|---|---|-------------|-------|------------|

1.4.5. AUTOMOBILIŲ SAUGOJIMO VIETŲ POREIKIS

Remiantis Vilniaus miesto savivaldybės tarybos 2017-12-20 sprendimu Nr. 1-1312 ir jo priedu Nr. 1 (Vilniaus miesto savivaldybės tarybos 2020-09-16 sprendimo Nr. 1-664 redakcija), teritorija, kurioje yra pastatas – Svečių namai Eišiškių pl. 47, Vilnius – yra priskiriama 4-ajai automobilių stovėjimo vietų zonai. Pakeitus patalpų Nr. 109, Nr. 111 ir Nr. 114 paskirtį iš viešbučių ir prekybos į gyvenamąją, keičiasi automobilių saugojimo vietų poreikis. Vadovaujantis STR 2:06.04:2014 „Gatvės ir vietinės reikšmės keliai“ XIII skyriaus reikalavimais (107 punktu ir 30 lentele), esamas pastato – Svečių namų Eišiškių pl. 47, Vilnius – automobilio saugojimo vietų poreikis iki patalpų Nr. 109, Nr. 111 ir Nr. 114 paskirties keitimo yra:

| Automobilių saugojimo vietų poreikis IKI patalpų paskirties keitimo | | | | |
|--|------------------|------------------------|-------------------------------|-------------------|
| Patalpų pavadinimas | Patalpų skaičius | Bendras plotas, kv. m. | Vietų poreikio paskaičiavimas | Poreikis (kiekis) |
| Viešbučių | 86 | 4159,61 | 86/2 | 43 |
| Gyvenamosios (butų) | 68 | 3281,52 | 68/1 | 68 |
| Prekybos | 7 | 586,11 | 586,11/30 | 20 |
| Administracinės | 7 | 376,06 | 376,06/25 | 15 |
| Bendras poreikis: | | | | 146 |

Vadovaujantis STR 2:06.04:2014 „Gatvės ir vietinės reikšmės keliai“ XIII skyriaus reikalavimais (107 punktu ir 30 lentele), esamas pastato – Svečių namų Eišiškių pl. 47, Vilnius – automobilio saugojimo vietų poreikis po patalpų Nr. 109, Nr. 111 ir Nr. 114 paskirties keitimo yra:

| Automobilių saugojimo vietų poreikis PO patalpų paskirties keitimo | | | | |
|---|------------------|------------------------|-------------------------------|-------------------|
| Patalpų pavadinimas | Patalpų skaičius | Bendras plotas, kv. m. | Vietų poreikio paskaičiavimas | Poreikis (kiekis) |
| Viešbučių | <u>84</u> | <u>4059,02</u> | 84/2 | <u>42</u> |
| Gyvenamosios (butų) | <u>71</u> | <u>3427,32</u> | 74/1 | <u>71</u> |
| Prekybos | <u>6</u> | <u>540,9</u> | 540,9/30 | <u>18</u> |
| Administracinės | 7 | 376,06 | 376,06/25 | 15 |
| Bendras poreikis: | | | | <u>146</u> |

Įgyvendinant 2015-07-27 patvirtintų specialiųjų architektūros reikalavimų Nr. AR-786 reikalavimus (1 punktą) pastato – Svečių namų Eišiškių pl. 47, Vilnius – automobilių saugojimo vietos yra suprojektuotos ir įrengtos sklypo ribose. Remiantis techninio projekto Nr. R1412 (bei jo A laidos), pagal kurį 2016-06-14 išduotas pastato – Svečių namų Eišiškių pl. 47, Vilnius – statybą leidžiantis dokumentas Nr. LNS-01-160614-00472, sprendimais, žemės sklype yra suprojektuota 197 antžeminės automobilių saugojimo vietos ir 18 požeminio automobilių saugojimo vietų (žr. *pridedamas požeminių automobilių saugojimo vietų ir antžeminių automobilių saugojimo vietų schemas*), viso 215 automobilių saugojimo vietų. Antžeminės automobilių saugojimo vietos įrengtos 7954 kv. m. ploto žemės sklypo dalyje, kurią valdo ir naudoja UAB „Racionali statyba“. Antžeminių automobilių saugojimo vietų įrengimui yra gautas UAB „Racionali statyba“ sutikimas (*pateiktas kartu su techniniu projektu*). Taigi matyti, kad minimalaus automobilių saugojimo vietų įrengimo reikalavimai yra tenkinami tiek iki patalpų Nr. 109, Nr. 111 ir Nr. 114 paskirties keitimo, tiek ir po patalpų paskirties keitimo.

1.4.6. VIDAUS INŽINERINIAI TINKLAI

Pastato Eišiškių pl. 47, Vilniuje, vidaus inžineriniai tinklai nekeičiami, išlieka esami.

Į pastatą yra įvesti komunalinio vandentiekio – nuotekų šalinimo tinklai. Šildymas esamas – centrinis šildymas iš centralizuotų sistemų.

Įrengtų patalpų Nr. 109, Nr. 111 ir Nr. 114 šildymas išspręstas prisijungus prie esamų centralizuotų tinklų, įrengti šildymo radiatoriai. Patalpose įrengti san. mazgai ir santechnikos prietaisai, kurie prijungti prie esamų pastato vidaus vandentiekio ir nuotekų šalinimo inžinerinių tinklų. Patalpos yra prijungtos prie esamų pastato vidaus elektros tinklų. Esami inžinerinių tinklų įvadai yra pastato C korpuso pirmo aukšto bendrojo naudojimo patalpose esančiose inžinerinėse spintose.

Patalpų inžineriniai tinklai (šalto ir karšto vandens tiekimo, nuotekų, šildymo, elektros, vėdinimo) yra atskirti nuo kitų pastate esančių gyvenamųjų ir negyvenamųjų patalpų. Patalpų šildymo, vandentiekio ir elektros apskaitai įrengiami apskaitos prietaisai.

| | | | | | |
|---------------|---|---|-------------|-------|------------|
| Etapas: PP | Statytojas (užsakovas): UAB „E47“ | Svečių namų pastato Eišiškių pl. 47, Vilniuje, negyvenamųjų prekybos paskirties patalpų Nr. 109 ir negyvenamųjų apartamentų (viešbučių) paskirties patalpų Nr. 111 ir Nr. 114 paskirties keitimo į gyvenamosios paskirties patalpas (butus) neatliekant statybos darbų, projektas | Lapas: 7 | Lapų: | Nr. byloje |
|---------------|---|---|-------------|-------|------------|

1.4.7. VAIKŲ ŽAIDIMŲ AIKŠTELĖS

Aplink pastatą Eišiškių pl. 47, Vilniuje, kuriame yra įrengtos patalpos Nr. 109 Nr. 111 ir Nr. 114, yra įrengta gyvenamosioms patalpoms reikalinga infrastruktūra. Vidiniame kiemelyje įrengta reglamentuoto dydžio (ploto) vaikų žaidimo aikštelė, taip užtikrinant STR 2.02.01:2004 „Gyvenamieji pastatai“ reikalavimus.

Vaikų žaidimų aikštelė įrengta taip, kad insoliacijos laikas lygiadieniais (03. 22 ir 09. 22) būtų ne trumpesnis kaip 3 valandos. Pagal statybos techninį reglamentą 2.02.01:2004 „Gyvenamieji pastatai“ 242 punktą įrengtos vaikų žaidimo aikštelės plotas turi būti ne mažesnis kaip $1 \times b$, m² (čia b , būtų skaičius) tai viso gaunasi $1 \times 68 = 68$ m². Minimalus leistinas projektuojamos vaikų žaidimo aikštelės plotas turi būti ne mažesnis kaip 50 m². Įrengtos vaikų žaidimų aikštelės plotas pagal esamą situaciją yra 115 m².

Pagal HN 131:2015 „Vaikų žaidimų aikštelės ir patalpos. Bendrieji sveikatos saugos reikalavimai“ 10 punktą žaidimų aikštelės turi būti įrengiamos ne arčiau kaip 10 m. nuo buitinių atliekų ir antrinių žaliavų surinkimo konteinerių aikštelių, gatvių, automobilių stovėjimo aikštelių, elektros tinklo įrenginių ir ne arčiau kaip 15 m atstumu nuo automobilių saugyklų ištraukiamosios vėdinimo sistemos angų. Žemės sklype, kuriame yra patalpos Nr. 109, Nr. 111 ir Nr. 114 esama vaikų žaidimo aikštelė yra įrengta taip, kad būtų tenkinami reglamentuojami minimalūs atstumai (viršija 15 m. nuo HN 131:2015 „Vaikų žaidimų aikštelės ir patalpos. Bendrieji sveikatos saugos reikalavimai“ 10 punkte išvardintų objektų). Esami vaikų žaidimo aikštelės projektiniai sprendiniai tenkina saugos reikalavimus, išdėstytus HN 33:2011 „Triukšmo ribiniai dydžiai gyvenamuosiuose ir visuomeninės paskirties pastatuose bei jų aplinkoje“ ir HN 131:2015 „Vaikų žaidimų aikštelės ir patalpos. Bendrieji sveikatos saugos reikalavimai“.

Triukšmas žaidimų aikštelėje neviršija žemiau pateiktoje lentelėje nustatytų triukšmo ribinių verčių ir neviršys (dabar ir perspektyvoje) ribinio dydžio. Atitinka HN 33:2011 „Triukšmo ribiniai dydžiai gyvenamuosiuose ir visuomeninės paskirties pastatuose bei jų aplinkoje“ reikalavimus:

| Eil. Nr. | Objekto pavadinimas | Paros laikas | Ekvivalentinis garso slėgio lygis (LAeqT), dBA | Maksimalus garso slėgio lygis (LAFmax), dBA |
|----------|--|----------------------------|--|---|
| 1. | Gyvenamųjų pastatų gyvenamosios patalpos, visuomeninės paskirties pastatų miegamieji kambariai, stacionarinių asmens sveikatos priežiūros įstaigų palatos | diena vakaras naktis | 45 40 35 | 55 50 45 |
| 2. | Visuomeninės paskirties pastatų patalpos, kuriose vyksta mokymas ir (ar) ugdymas | - | 45 | 55 |
| 3. | Gyvenamųjų pastatų ir visuomeninės paskirties pastatų (išskyrus maitinimo ir kultūros paskirties pastatus) aplinkoje, veikiamoje transporto sukeliama triukšmo | diena vakaras naktis | 65 60 55 | 70 65 60 |
| 4. | Gyvenamųjų pastatų ir visuomeninės paskirties pastatų (išskyrus maitinimo ir kultūros paskirties pastatus) aplinkoje, išskyrus transporto sukeliama triukšmą | diena vakaras naktis | 55 50 45 | 60 55 50 |
| 5. | Maitinimo ir kultūros paskirties pastatų salėse estradinių ar kitų pramoginių renginių metu, kino filmų demonstravimo metu | - | 80 | 85 |
| 6. | Atvirose koncertų ir šokių salėse estradinių ar kitų pramoginių renginių metu | diena vakaras naktis | 85 80 55 | 90 85 60 |

| | | | | | |
|---------------|---|---|-------------|-------|------------|
| Etapas: PP | Statytojas (užsakovas): UAB „E47“ | Svečių namų pastato Eišiškių pl. 47, Vilniuje, negyvenamųjų prekybos paskirties patalpų Nr. 109 ir negyvenamųjų apartamentų (viešbučių) paskirties patalpų Nr. 111 ir Nr. 114 paskirties keitimo į gyvenamosios paskirties patalpas (butus) neatliekant statybos darbų, projektas | Lapas: 8 | Lapų: | Nr. byloje |
|---------------|---|---|-------------|-------|------------|

Žaidimų aikštelės danga, įranga ir jos išdėstymas atitinka Lietuvos standartų reikalavimus:

- Lietuvos standartas LST EN 1176-1:2008 „Žaidimų aikštelių įranga ir dangos. 1 dalis. Bendrieji saugos reikalavimai ir bandymo metodai“;
- Lietuvos standartas LST EN 1176-2:2008 „Žaidimų aikštelių įranga ir dangos. 2 dalis. Sūpuoklių papildomi specialieji saugos reikalavimai ir bandymo metodai“;
- Lietuvos standartas LST EN 1176-3:2008 „Žaidimų aikštelių įranga ir dangos. 3 dalis. Šliaužynių papildomi specialieji saugos reikalavimai ir bandymo metodai“;
- Lietuvos standartas LST EN 1176-4:2008 „Žaidimų aikštelių įranga ir dangos. 4 dalis. Kabamųjų lynų kelių papildomi specialieji saugos reikalavimai ir bandymo metodai“;
- Lietuvos standartas LST EN 1176-5:2008 „Žaidimų aikštelių įranga ir dangos. 5 dalis. Karuselių papildomi specialieji saugos reikalavimai ir bandymo metodai“;
- Lietuvos standartas LST EN 1176-6:2008 „Žaidimų aikštelių įranga ir dangos. 6 dalis. Supamosios įrangos papildomi specialieji saugos reikalavimai ir bandymo metodai“;
- Lietuvos standartas LST EN 1176-7:2008 „Žaidimų aikštelių įranga ir dangos. 7 dalis. Įrengimo, kontrolės, techninės priežiūros ir naudojimo vadovas“;
- Lietuvos standartas LST EN 1176-10:2008 „Žaidimų aikštelių įranga ir dangos. 10 dalis. Visiškai uždaros žaidimų įrangos papildomi specialieji saugos reikalavimai ir bandymo metodai“;
- Lietuvos standartas LST EN 1176-11:2014 „Žaidimų aikštelių įranga ir dangos. 11 dalis. Erdvinio tinklo papildomi specialieji saugos reikalavimai ir bandymo metodai“;
- Lietuvos standartas LST EN 1177:2008 „Smūgį silpninanti žaidimų aikštelės danga. Kritimo kritinio aukščio nustatymas“.

1.4.8. HIGIENA IR SVEIKATOS APSAUGA, HIGIENOS NORMŲ TENKINIMAS

Patalpos įrengtos taip, kad nekeltų grėsmės statinyje ar prie jo esantiems žmonėms bei atitiktų vidaus aplinkai (šilumos, apšvietos, oro kokybės, oro drėgnumo, triukšmo), vandens tiekimui, nuotekų šalinimui, išorės aplinkai keliamus reikalavimus.

- Patalpų įrengimui nebuvo naudotos žmogaus sveikatai kenksmingos medžiagos.
- Patalpos apšildomos centriniu šildymu iš centralizuotų sistemų.
- Patalpos apšviečiamos natūraliai per langus bei dirbtinai naudojant elektrinius prietaisus.
- Patalpos aprūpinamos geriamu vandeniu iš miesto vandentiekio tinklų, karštas vanduo centralizuotas, nuotekos šalinamos į miesto nuotekų sistemą.
- Įrengti san. mazgai atitinkantys keliamus minimalius plotų reikalavimus. Šiose patalpose įrengta po dušą (vonią), klozetą, praustuva.

Aplinka patalpose Nr. 109 Nr. 111 ir Nr. 114 yra tinkama gyvenamajai paskirčiai. Patalpos įrengtos taip, kad nekeltų grėsmės pastate, patalpose ar šalia jų esantiems žmonėms bei atitiktų vidaus aplinkai (šilumos, apšvietos, oro kokybės, oro drėgnumo, triukšmo), vandens tiekimui, nuotekų šalinimui, kietųjų atliekų šalinimui, išorės aplinkai keliamus reikalavimus.

Pastate Eišiškių pl. 47, Vilniuje, esančios patalpos apšildomos centriniu šildymu iš centralizuotų sistemų. Nagrinėjamų patalpų vėdinimas numatomas natūralus – oro pratekėjimas per esamus vėdinimo kanalus. Apšviečiamos patalpos natūraliai per langus, bei priverstinai naudojant el. prietaisus.

Dirbtinė apšvieta yra suprojektuota iš dviejų dalių:

- Bendros apšvietos, kurią vienas ar keli šviestuvai teikia santykinai tolygiai visoje patalpoje. Atstumas nuo bet kurio taško buto patalpoje iki artimiausio šviestuvo užtikrinamas ne mažesniu kaip 4 m. atstumu;
- Vietos apšvietos, kurią teikia atskiri šviestuvai įrengti ir pastatyti pagal patalpos gyventojų poreikius.

Buto patalpų apšvietai instaliuotas galingumas yra ne mažesnis kaip 20 W/1 m² grindų ploto.

Minimalus apšviestumas grindų lygyje yra ne mažesnis kaip 5 lx.

Patalpų dirbtinės apšvietos parametrai tenkinami atsižvelgiant į STR 2.02.2004 “Gyvenamieji pastatai” 15 lentelės pateiktus reikalavimus:

| | | | | | |
|---------------|---|---|-------------|-------|------------|
| Etapas: PP | Statytojas (užsakovas): UAB „E47“ | Svečių namų pastato Eišiškių pl. 47, Vilniuje, negyvenamųjų prekybos paskirties patalpų Nr. 109 ir negyvenamųjų apartamentų (viešbučių) paskirties patalpų Nr. 111 ir Nr. 114 paskirties keitimo į gyvenamosios paskirties patalpas (butus) neatliekant statybos darbų, projektas | Lapas: 9 | Lapų: | Nr. byloje |
|---------------|---|---|-------------|-------|------------|

| Patalpos | Normuojamos apšvietos dydis, lx | Normuojamos apšvietos plokštuma, m, nuo grindų paviršiaus |
|-------------------------------|---------------------------------|---|
| bendrasis kambarys (svetainė) | 150-300 | H 0,8 |
| miegamasis | 100-200 | H 0,8 |
| virtuvė, virtuvė niša | 100-200 | H 0,8 |
| valgomasis | 100-200 | H 0,8 |
| buto koridoriaus holas | 50 | H 0,8 |
| vonija, tualetas | 75 | V virš plautuvės |

Patalpų dirbtinės apšvietos sprendiniai sprendžiami atskiru patalpos interjero projektu.

Patalpų mikroklimato (oro temperatūra, temperatūrų skirtumas, santykinė oro drėgmė ir oro judėjimo greitis) sprendiniai užtikrinami vadovaujantis HN 42:2009 „Gyvenamųjų ir visuomeninių pastatų patalpų mikroklimatas“. Gyvenamųjų patalpų Nr.109 Nr.111 ir Nr.114 mikroklimato parametrai atitinka gyvenamosioms patalpoms keliamas šiluminės aplinkos normuojamas vertes.

Gyvenamųjų patalpų ir lankytojams skirtų visuomeninių patalpų mikroklimato parametrų ribinės vertės:

| Eil. Nr. | Mikroklimato parametrai | Ribinės vertės | |
|----------|--|---------------------------|---------------------------|
| | | Šaltuoju metų laikotarpiu | Šiltuoju metų laikotarpiu |
| 1. | Oro temperatūra, °C | 8–22 | 18–28 |
| 2. | Temperatūrų skirtumas 0,1 m ir 1,1 m aukštyje nuo grindų, ne daugiau kaip °C | 3 | 3 |
| 3. | Santykinė oro drėgmė, % | 35–60 | 35–60 |
| 4. | Oro judėjimo greitis, m/s | 0,05–0,15 | 0,15–0,25 |

Įrengtose patalpose užtikrintas tinkamas mikroklimato lygis, šildant ir vėdinant patalpą. Apsauga nuo drėgmės užtikrinta:

- perdengiant vonios, tualetų ir kitų patalpų grindis, sienas ir lubas, kurios gali būti aptaškytos vandeniu, taip pat kurios valomos drėgnu būdu arba ant kurių kondensuojasi drėgmė, hidrofobiniu sluoksniu, o tokios pat konstrukcijos, ant kurių gali būti purškiamas, pilamas arba nuo kurių gali tekėti vanduo, – vandeniui nepralaidžiu paviršiaus sluoksniu (išskyrus atvejus, kai gretimi konstrukciniai elementai ir patalpos atlaiko tokią drėgmę);

- įrengiant patalpų grindyse nuotėkio angas su grindų nuolydžiu į jų pusę ir naudojant grindų, sienų ir lubų vandens nepralaidžiančiuose sluoksniuose siūles, jungtis ir vandentiekio bei nuotakyno elementus iš laidžių vandeniui statybos produktų.

Oro temperatūra, santykinė oro drėgmė ir oro judėjimo greitis matuojami teisės aktų nustatyta tvarka metrologiškai patikrintais termometrais, psichrometrais, anemometrais, katatermometrais ir kitais matavimo prietaisais.

Oro temperatūra, oro judėjimo greitis ir santykinė oro drėgmė matuojami 0,1 m, 1,1 m aukštyje nuo grindų patalpos viduryje 0,5 m atstumu nuo sienų ir langų. Oro temperatūra, oro judėjimo greitis ir santykinė oro drėgmė visuose matavimo taškuose turi atitikti šios higienos normos lentelėse pateiktus dydžius.

- Patalpos oro temperatūros matavimo paklaida ne daugiau kaip +/- 0,2 °C.
- Santykinės oro drėgmės matavimo paklaida ne daugiau kaip +/- 0,5 %.
- Oro judėjimo greičio matavimo paklaida ne daugiau kaip +/- 0,1 m/s.

Nagrinėjamų patalpų ir pastato garso klasė – C, todėl yra tenkinami STR 2.02.01:2004 „Gyvenamieji pastatai“ nustatyti minimalūs reikalavimai. Pastato atitvaros ir langai, durys atitinka STR 2.01.072003 „Pastatų vidaus ir išorės aplinkos apsauga nuo triukšmo“ reikalavimus, užtikrinant patalpos C klasės akustinio komforto lygį. Aplink nagrinėjamas patalpas Nr. 109 Nr. 111 ir Nr. 114 nėra triukšmo šaltinių.

Gyvenamųjų pastatų vidinių atitvarų ore sklindančio garso izoliavimo klasifikatorius.

Mažiausios tariamojo garso izoliavimo rodiklio R_w arba standartizuotojo lygių skirtumo rodiklio DnT,W vertės

| | | | | | |
|---------------|---|---|--------------|-------|------------|
| Etapas: PP | Statytojas (užsakovas): UAB „E47“ | Svečių namų pastato Eišiškių pl. 47, Vilniuje, negyvenamųjų prekybos paskirties patalpų Nr. 109 ir negyvenamųjų apartamentų (viešbučių) paskirties patalpų Nr. 111 ir Nr. 114 paskirties keitimo į gyvenamosios paskirties patalpas (butus) neatliekant statybos darbų, projektas | Lapas: 10 | Lapų: | Nr. byloje |
|---------------|---|---|--------------|-------|------------|

| | Vidinių atitvarų garso klasė | | | | |
|---|---|---|-------------------------------------|-------------------------------------|-------------------------------------|
| | A | B | C | D | E |
| Apsaugomos erdvės tipas | Rodiklis | | | | |
| | $R'w + C_{50-3150}$ arba $D_{nT,W} + C_{50-3150}$ (dB) | $R'w + C_{50-3150}$ arba $D_{nT,W} + C_{50-3150}$ (dB) | $R'w$ arba $D_{nT,W}$ (dB) | $R'w$ arba $D_{nT,W}$ (dB) | $R'w$ arba $D_{nT,W}$ (dB) |
| Kambariai nuo negyvenamosios paskirties patalpų arba bendrojo garažo | 68 | 63 | 60 | 55 | 52 |
| Kambariai nuo šalia esančių kitų šio pastato patalpų (butų arba bendrojo naudojimo patalpų) * | 63 | 58 | 55 | 52 | 48 |
| Įėjimo į butą durys (durų garso izoliavimo klasė pagal 22 p.) | 40 (A) | 35 (B) | 30 (C) | 25 (D) | 20 (E) |
| Bent vienas miegamasis (poilsio kambarys) nuo to paties buto kitų patalpų** | 48 | 44 | - | - | - |

* Mažiems prieškambariams bei įėjimams šie reikalavimai netaikomi, kai juose užtikrintas pakankamai geras sienų ir durų kombinacijos garso izoliavimas, pvz., C garso klasės butuose turi būti naudojamos C garso izoliavimo klasės durys (žr. VII skyriaus 17 lentelę).

** C garso klasėje taip pat rekomenduojama taikyti šį reikalavimą daugiau kaip trijų kambarių butams, tada ribinė vertė yra 41 dB.

Pastabos:

C garso klasėje taip, kaip A ir B garso klasėse, rekomenduojama taikyti papildomą spektro pataisą sandą C50–3150, tada ribinės vertės sumažinamos 2 dB.

Pastato perdangų smūgio garso izoliavimas:

- projektiniai pastato perdangų ir jų dalių charakteristikų apskaičiavimai atliekami pagal Lietuvos standartą;
- ribinės smūgio garso izoliavimo klasifikavimo vertės, nustatomos didžiausiu normuotoju svertiniu smūgio garso slėgio lygiu, pateiktos lentelėje:

Gyvenamųjų pastatų perdangų smūgio garso izoliavimo klasifikatorius.

Didžiausios normuotojo svertinio smūgio garso slėgio lygio $L'_{n,w}$ arba $L'_{n,w} + C_{I,50-2500}$ vertės

| | Perdangų garso klasė | | | | |
|---|------------------------------------|------------------------------------|--------------------|--------------------|--------------------|
| | A | B | C | D | E |
| Apsaugomos erdvės tipas | Rodiklis | | | | |
| | $L'_{n,w} + C_{I,50-2500}$ (dB) | $L'_{n,w} + C_{I,50-2500}$ (dB) | $L'_{n,w}$ (dB) | $L'_{n,w}$ (dB) | $L'_{n,w}$ (dB) |
| Kambarių nuo pastato negyvenamosios paskirties patalpų | 38 | 43 | | 53 | 58 |
| Kambarių nuo virš jų esančių kitų butų patalpų | 43 | 48 | 53 | 58 | 60 |
| Kambarių nuo bendrojo naudojimo patalpų | 48 | 53 | 58 | 60 | 63 |
| Bent vieno miegamojo (poilsio kambario) nuo to paties buto kitų patalpų * | 53 | 58 | - | - | - |

* C garso klasėje taip pat rekomenduojama taikyti šį reikalavimą daugiau kaip trijų kambarių butams, tada ribinė vertė yra 60 dB.

Pastaba:

1. C garso klasėje, taip pat kaip A ir B garso klasėse, rekomenduojama taikyti papildomą spektro pataisą sandą C I,50–2500. Vartojant šį sandą C garso klasėje ribinės vertės nesikeičia.
2. “ – , – parodo, kad rodiklis neregamentuojamas.

| | | | | | |
|---------------|---|---|--------------|-------|------------|
| Etapas: PP | Statytojas (užsakovas): UAB „E47“ | Svečių namų pastato Eišiškių pl. 47, Vilniuje, negyvenamųjų prekybos paskirties patalpų Nr. 109 ir negyvenamųjų apartamentų (viešbučių) paskirties patalpų Nr. 111 ir Nr. 114 paskirties keitimo į gyvenamosios paskirties patalpas (butus) neatliekant statybos darbų, projektas | Lapas: 11 | Lapų: | Nr. byloje |
|---------------|---|---|--------------|-------|------------|

Pastato patalpų aidėjimo trukmė:

- Projektiniai pastato patalpų apdailos apskaičiavimai atliekami pagal Lietuvos standartą;
- Ribinės aidėjimo klasifikavimo vertės, nustatomos didžiausia aidėjimo trukme, pateiktos lentelėje:

**Gyvenamųjų pastatų bendrojo naudojimo patalpų aidėjimo trukmės klasifikatorius.
Didžiausios aidėjimo trukmės T₆₀ vertės**

| | Perdangų garso klasė | | | | |
|---|----------------------|-----|-----|-----|-----|
| | A | B | C | D | E |
| Apsaugomos erdvės tipas | Rodiklis | | | | |
| | T ₆₀ (s) | | | | |
| Bendrojo naudojimo patalpos (laiptinės, koridoriai ir pan.) | 1.0 | 1.1 | 1.3 | 1.5 | 1.7 |

Pastato išorinių atitvarų (fasadų) ore sklindančio garso izoliavimas:

- Projektiniai pastato išorinių atitvarų (fasadų) ir jo dalių ore sklindančio garso izoliavimo apskaičiavimai atliekami, atsižvelgiant į numatomus triukšmo lygius pastato išorės aplinkoje, vadovaujantis Lietuvos standartu;
- išorinių atitvarų ribinės ore sklindančio garso izoliavimo klasifikavimo vertės priklausomai nuo išorės aplinkos triukšmo lygių garso klasės, nustatomos mažiausiu standartizuotojo lygių skirtumo rodikliu, pateiktos lentelėje:

**Gyvenamųjų pastatų išorinių atitvarų ore sklindančio garso izoliavimo klasifikatorius.
Mažiausios standartizuotojo lygių skirtumo rodiklio D_{2m,nT,W} vertės**

| | Išorinių atitvarų garso klasė | | | | |
|-------------------------|-------------------------------|----|----|----|----|
| | A | B | C | D | E |
| Apsaugomos erdvės tipas | Rodiklis | | | | |
| | D _{2m,nT,W} (dB) | | | | |
| A | 32 | 29 | 24 | 21 | 20 |
| B | 35 | 32 | 27 | 23 | 21 |
| C | 40 | 35 | 30 | 25 | 23 |
| D | 45 | 40 | 35 | 28 | 23 |
| E | 50 | 45 | 40 | 33 | 28 |
| Neklasifikuojama* | 55 | 50 | 45 | 38 | 33 |

* Šie reikalavimai taikomi, kai aplinkos triukšmo lygis iki 70 dBA. Esant aukštesniam triukšmo lygiui, ribinės vertės tikslinamos skaičiavimais.

Pastabos:

- Vertės taikomos kambariams su uždarytais langais.
- Virtuvėms, buitinėms patalpoms ir t.t. nuo ribinių verčių atimami 5 dB.

Garso klasėms taip pat galima taikyti papildomą spektro pataisos sandą C_{tr}, tada ribinės vertės nustatomos kaip suma D_{2m,nT,W} + C_{tr} ir sumažinamos 7 dB.

| | | | | | |
|---------------|---|---|--------------|-------|------------|
| Etapas: PP | Statytojas (užsakovas): UAB „E47“ | Svečių namų pastato Eišiškių pl. 47, Vilniuje, negyvenamųjų prekybos paskirties patalpų Nr. 109 ir negyvenamųjų apartamentų (viešbučių) paskirties patalpų Nr. 111 ir Nr. 114 paskirties keitimo į gyvenamosios paskirties patalpas (butus) neatliekant statybos darbų, projektas | Lapas: 12 | Lapų: | Nr. byloje |
|---------------|---|---|--------------|-------|------------|

Vadovaujantis HN 24:2017 „Geriamojo vandens saugos ir kokybės reikalavimai“ sąlygomis, tiekiamas šaltas ir karštas vanduo atitinka geriamojo vandens kokybės reikalavimus. Vadovaujantis HN 24:2017 „Geriamojo vandens saugos ir kokybės reikalavimai“ užtikrinami šie reikalavimai:

- Naudojamas buityje karštas vanduo (toliau – karštas vanduo) turi būti ruošiamas iš Higienos normos reikalavimus atitinkančio geriamojo vandens.
- Karšto vandens sauga ir kokybė turi būti užtikrinama iki jo vartojimo vietų.
- Gaminamas karštas vanduo ir tiekiamas karšto vandens vartotojams turi būti apsaugotas nuo bet kokios taršos:
- 1 ml vandens mėginyje, paimtame iš bet kurios pastato karšto vandens grąžinimo vamzdžio vietos, neturi būti daugiau kaip 100 kolonijas sudarančių vienetų 37 °C temperatūroje.
- Karšto vandens temperatūra vartotojų čiaupuose turi būti ne žemesnė kaip 50 °C (išmatavus temperatūrą po 1 min., kai buvo atsuktas čiaupas ir paleistas vanduo), sudarant technines prielaidas vandens tiekimo sistemoje vandens šildytuve karšto vandens temperatūrą padidinti, kad vartotojų čiaupuose ji būtų ne žemesnė kaip 65 °C.
- Pastato karšto vandens sistema ar jos dalis turi būti plaunama geriamuoju vandeniu ir dezinfekuojama, kai ji pradeda naudoti daugiau kaip po vieno mėnesio pertraukos, po vandens tiekimo sistemos rekonstrukcijos, remonto arba kai diagnozuojami vartotojų susirgimai legionelioze.
- Jeigu 1 l karšto vandens randama daugiau nei 1 000, bet mažiau nei 10 000 legionelių, turi būti patikrinama vandens tiekimo sistema, nustatoma galima vandens taršos priežastis, koreguojamos esamos ir (arba) imamasi naujų legioneliozės profilaktikos priemonių. Jeigu 1 l karšto vandens randama daugiau nei 10 000 legionelių, turi būti patikrinama vandens tiekimo sistema, nustatoma galima vandens taršos priežastis, vandens tiekimo sistema valoma ir padaroma nekenksminga, koreguojamos esamos ir (arba) imamasi naujų legioneliozės profilaktikos priemonių. Atlikus vandens tiekimo sistemos valymą ir kenksmingumo šalinimą, atliekamas vandens mikrobiologinis tyrimas legionelėms nustatyti.
- Atliekant trumpalaikę cheminę karšto vandens sistemos dezinfekciją chloru, laisvojo chloro koncentracija sistemą užpildančiame geriamajame vandenyje keturias valandas turi būti 50 mg/l. Sistemą užpildančio geriamojo vandens temperatūra neturi būti didesnė kaip 30 °C. Baigus trumpalaikę cheminę karšto vandens sistemos dezinfekciją chloru, sistema plaunama geriamuoju vandeniu, kol laisvojo chloro koncentracija jame neviršija 1 mg/l.
- Apie planuojamą karšto vandens dezinfekciją, jos tikslus, trukmę ir būtinas saugos priemones karšto vandens tiekėjas prieš dvi dienas privalo raštu informuoti vartotojus.

1.4.9. INSOLIACIJA

Patalpose esatys langai orientuoti vakarų kryptimi. Natūralus apšvietimas užtikrinamas gyvenamiesiems kambariams bei virtuvei.

Nagrinėjamų butų norminės insoliacijos trukmė atitinka STR 2.02.2004 “Gyvenamieji pastatai” reikalavimus. Patalpų Nr. 109 Nr. 111 ir Nr. 114 kambariuose yra išlaikomas insoliacijos (nepertraukiamos; bendros) laikas, tarp kovo 22 d. ir rugsėjo 22 d., ne trumpesnis kaip 2,5 valandos.

Natūralios apšvietos koeficientas gyvenamuosiuose kambariuose ir virtuvėje užtikrinamas ne mažesnis kaip 0,5%. Patalpų natūralios apšvietos parametrai tenkinami atsižvelgiant į STR 2.02.2004 “Gyvenamieji pastatai” 14 lentelės pateiktus reikalavimus.

| Patalpos, kuriose turi būti natūrali apšvieta | Minimalus langų įstiklinto paviršiaus ir patalpos grindų ploto santykis |
|---|---|
| gyvenamieji kambariai | 1:6 |
| virtuvė | 1:8 |

Pagal STR 2.02.01:2004 „Gyvenamieji pastatai“ 18 punkto pastabą gyvenamasis, miegamasis, virtuvė bei valgomasis kambarys turi langą, t. y. yra apšviečiami natūralia šviesa. Pagal STR 2.02.01:2004 „Gyvenamieji pastatai“ 212 punkto normas yra išpildyti patalpų minimalūs natūralios apšvietos parametrai. Reikalaujama, kad gyvenamiesiems kambariams būtų minimalus langų įstiklinto paviršiaus ir patalpos grindų ploto santykis 1:6.

| | | | | | |
|---------------|---|---|--------------|-------|------------|
| Etapas: PP | Statytojas (užsakovas): UAB „E47“ | Svečių namų pastato Eišiškių pl. 47, Vilniuje, negyvenamųjų prekybos paskirties patalpų Nr. 109 ir negyvenamųjų apartamentų (viešbučių) paskirties patalpų Nr. 111 ir Nr. 114 paskirties keitimo į gyvenamosios paskirties patalpas (butus) neatliekant statybos darbų, projektas | Lapas: 13 | Lapų: | Nr. byloje |
|---------------|---|---|--------------|-------|------------|

1.4.10. PRITAIKYMAS ŽMONĖMS SU NEGALIA

Pastatas Eišiškių pl. 47, Vilniuje, kuriame yra patalpos Nr. 109, Nr. 111 ir Nr. 114 yra pritaikytas žmonių su negalia poreikiams.

Minimalus bendras neįgaliųjų automobilių stovėjimo vietų skaičius pagal STR 2.03.01:2019 „Statinių prieinamumas“ 1 lentelę yra 4 procentai nuo bendro automobilių stovėjimo vietų skaičiaus, jei bendras automobilių stovėjimo vietų skaičius yra 101 – 200 vietų. Remiantis techninio projekto Nr. R1412 (bei jo A laidos), pagal kurį 2016-06-14 išduotas pastato – Svečių namų Eišiškių pl. 47, Vilnius – statybą leidžiantis dokumentas Nr. LNS-01-160614-00472, sprendiniais, žemės sklype yra suprojektuota 197 antžeminės automobilių saugojimo vietos ir 18 požeminio automobilių saugojimo vietų (žr. *pridedamas požeminių automobilių saugojimo vietų ir antžeminių automobilių saugojimo vietų schemas*), viso 215 automobilių saugojimo vietų. Įgyvendinant STR 2.03.01:2019 „Statinių prieinamumas“ IV skyriaus reikalavimus, antžeminėje automobilių saugykloje yra numatytos 8 neįgaliųjų automobilių vietos (tokios vietos atvaizduotos *antžeminių automobilių saugojimo vietų schemeje*).

Pagal STR 2.03.01:2019 „Statinių prieinamumas“ reikalavimus, patekimai į pasatą atitinka šio reglamento 26 punkto reikalavimus – nesiauresni negu 850 mm. Taip pat prie įėjimų į pastato laiptines yra įrengtos ne mažesnės negu 1200 x 1200 mm manevravimo erdvės pagal šio reglamento 25 punkto reikalavimus. Durys įrengiamos vadovaujantis ISO 21542:2011 18 skyriaus reikalavimais.

Prieinamoje judėjimo trasose ir kitais teisės aktuose nurodytais atvejais mažiausias durų laisvasis plotis buto vidinėse patalpose yra 850 mm. Įėjimo į butus minimalus durų angos plotis – 0.9 m. Evakuaciniuose praėjimuose numatomos platesnės duris, kurios atitinką gaisrinės saugos reglamentus. Durų slenkstis turi būti ne aukštesnis kaip 20 mm

Grindų ir sienų paviršiai įrengiami vadovaujantis ISO 21542:2011 31 skyriumi. Lauko ir statinių vidaus apšvietimas projektuojamas vadovaujantis HN 98:2000 „Natūralus ir dirbtinis darbo vietų apšvietimas. Apšvietos ribinės vertės ir bendrieji matavimo reikalavimai“ ir ISO 21542:2011 33 skyriaus reikalavimais. Valdymo įranga, įtaisai ir jungikliai įrengiami pagal ISO 21542:2011 36 skyriaus reikalavimus. Pagal STR 2.03.01:2019 „Statinių prieinamumas“ reglamento 38 punktą, patalpose Nr.109 Nr. 111 ir Nr. 114 užtikrinama virtuvės patalpa, ne mažesnė kaip 9 kv. m.

| | | | | | |
|---------------|---|---|--------------|-------|------------|
| Etapas: PP | Statytojas (užsakovas): UAB „E47“ | Svečių namų pastato Eišiškių pl. 47, Vilniuje, negyvenamųjų prekybos paskirties patalpų Nr. 109 ir negyvenamųjų apartamentų (viešbučių) paskirties patalpų Nr. 111 ir Nr. 114 paskirties keitimo į gyvenamosios paskirties patalpas (butus) neatliekant statybos darbų, projektas | Lapas: 14 | Lapų: | Nr. byloje |
|---------------|---|---|--------------|-------|------------|

1.4.12. PATALPOS PASKIRTIES KEITIMO ESMINIŲ REIKALAVIMŲ UŽTIKRINIMAS

Keičiant patalpų ar pastatų paskirtį, kai nustatyta tvarka užbaigtuose statyti statiniuose neatliekami statybos darbai ar atliekami statinio paprastojo remonto darbai, rengiamas patalpos ar pastato paskirties keitimo projektas pagal statybos techninio reglamento STR 1.04.04:2017 „Statinio projektavimas, projekto ekspertizė“ nustatytus reikalavimus. Nagrinėjamu atveju:

- Jokie statybos darbai patalpose Nr. 109, Nr.111 ir Nr.114, keičiant paskirtį, nėra atliekami.
- Pastato fasado sprendiniai nėra keičiami.
- Paskirties keitimas atliekamas patalpoje, kuri yra įrengta anksčiau.
- Patalpų Nr. 109, Nr.111 ir Nr.114 paskirties keitimui yra gauti visų pastato bendraturčių pritarimai.

Paskirties keitimo metu patalpų Nr. 109, Nr.111 ir Nr.114 pagrindinė naudojimo paskirtis keičiama iš viešbučių bei prekybos į gyvenamąją (butų). Patalpos iš anksčiau yra įrengtos taip, kad atitiktų gyvenamosios paskirties patalpoms keliamus reikalavimus: išpildyti gyvenamosios paskirties patalpų reglamentuoti reikalavimai, insoliacijos reikalavimai, higienos normų reikalavimai, tenkinamas automobilių saugojimo vietų ne mažesnis nei minimalus poreikis ir kiti reikalavimai.

Patalpos Nr. 109, Nr.111 ir Nr.114 yra atskirtos ir izoliuotos nuo kitų negyvenamosios ir kitos paskirties patalpų, turi atskirus patekimus tiesiogiai iš laiptinių.

Patalpose Nr. 109, Nr.111 ir Nr.114 inžineriniai tinklai (šalto ir karšto vandens tiekimo, nuotekų, šildymo, elektros, vėdinimo) yra atskirti nuo kitų pastate esančių gyvenamųjų ir negyvenamųjų patalpų, patalpoms yra įrengti atskiri apskaitos prietaisai.

Patalpose Nr. 109, Nr.111 ir Nr.114 atitvaros sudarytos iš dviejų KNAUF BLUE gipso kartono sluoksnių, kurie montuojami po vieną iš abiejų pusių ant 100 mm KNAUF profilio. Vidinė atitvaros ertmė užpildoma akmens vata. Tokios konstrukcijos gipso kartono atitvaros pasižymi puikia gaisrine sauga bei atitinka trumpalaikio apgyvendinimo pastatų vidinių atitvarų tarp kambarių ir bendrojo naudojimo patalpų B klasės garso izoliacijos poreikius (45dB). Įrengtos tik nelaikančios konstrukcijos, kurios nesilpnina esamų pastato laikančiųjų konstrukcijų ir nekeičia pastato konstrukcijų sprendinių. Pastato C korpuso išorinės sienos yra save laikančios atitvarinės konstrukcijos. Pastato laikantysis karkasas (kolonos ir perdangos) yra gelžbetoninis monolitinis.

Pagal STR 2.02.01:2004 „Gyvenamieji pastatai“ 18-tame punkte esančią lentelę Nr. 2 patalpos Nr. 109, Nr.111 ir Nr.114 atitinka keliamus minimalius gyvenamosios paskirties patalpos (buto) patalpų struktūros reikalavimus. Butus Nr. 109, Nr.111 ir Nr.114 sudaro:

- Gyvenamasis kambarys arba atskiriama patalpų dalis kasdieniam bendravimui
- Miegamasis arba atskiriama patalpos dalis miegoti ir ilsėtis
- Virtuvė arba atskiriama patalpos dalis (niša) maistui gaminti ir laikyti
- Valgomasis arba virtuvės dalis, skirta valgyti
- Patalpa, skirta buities darbams
- Tualetas
- Vonia
- Sandėliukas arba sieninė spinta
- Holas arba koridorius su rūbine (vieta) viršutiniams rūbams, batams

Įrengtų patalpų Nr. 109, Nr.111 ir Nr.114 kambariai atitinka minimalius plotų reikalavimus pagal STR 2.02.01:2004 „Gyvenamieji pastatai“ 9 lentelę.


Patalpos lubų aukštis yra 3.6m. didesnis negu numatytas minimalus gyvenamosios patalpos aukštis reglamentuose.

PV (Atest. Nr. 36198)

Algimantas Šiaučiūnas

| | | | | | |
|---------------|---|---|--------------|-------|------------|
| Etapas: PP | Statytojas (užsakovas): UAB „E47“ | Svečių namų pastato Eišiškių pl. 47, Vilniuje, negyvenamųjų prekybos paskirties patalpų Nr. 109 ir negyvenamųjų apartamentų (viešbučių) paskirties patalpų Nr. 111 ir Nr. 114 paskirties keitimo į gyvenamosios paskirties patalpas (butus) neatliekant statybos darbų, projektas | Lapas: 15 | Lapų: | Nr. byloje |
|---------------|---|---|--------------|-------|------------|

PATALPŲ PADĖTIS PASTATE

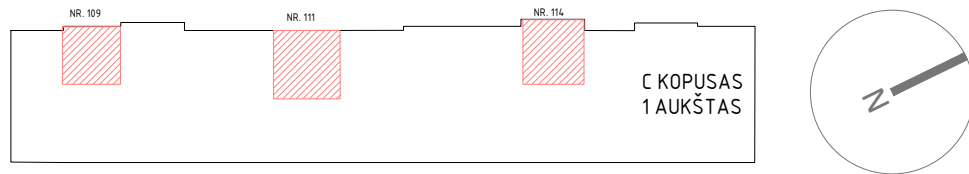

Objekto vakarinis/pietinis fasadai



PATALPA NR. 114

PATALPA NR. 111

PATALPA NR. 109

Objekto situacijos schema



| | | | |
|--------------|------------|---|---------|
| ATESTATO NR. | | PROJEKTO PAVADINIMAS | |
| | | Svečių namų pastato Eišiškių pl. 47, Vilniuje, negyvenamųjų prekybos paskirties patalpų Nr. 109 ir negyvenamųjų apartamentų (viešbučių) paskirties patalpų Nr. 111 ir Nr. 114 paskirties keitimo į gyvenamosios paskirties patalpas (butus) neatliekant statybos darbų, projektas | |
| 36198 | PV | Algimantas Šiaučiūnas | 2021-05 |
| | ARCH. | Nojus Urbanavičius | 2021-05 |
| | | STATYBOS RUŠIS | |
| | | Statybos darbai neatliekami - paskirties keitimas | |
| | | BRĖŽINIO PAVADINIMAS | |
| | | Objekto vizualinė medžiaga | |
| ETAPAS | | TEKSTINIS ŽYMUO | |
| PP | STATYTOJAS | Lapas Lapų | |
| | UAB E47 | | 0 |

| PATALPŲ PLOTŲ EKSPLIKACIJA | |
|----------------------------|----------------------|
| PATALPA NR. 109 | 45.21 m ² |
| PATALPA NR. 111 | 52.56 m ² |
| PATALPA NR. 114 | 48.03 m ² |


- EKSPLIKACIJA
1. Vaikų žaidimo aikštelė
 2. Vieta žmonių poilsui
 3. Dviračių saugykla

SUTARTINIAI ŽYMĖJIMAI:

Patalpos padėtis pastato pirmo aukšto plane



190 - B - 3 190 - B - 4
X=17800.00
Y=27750.00

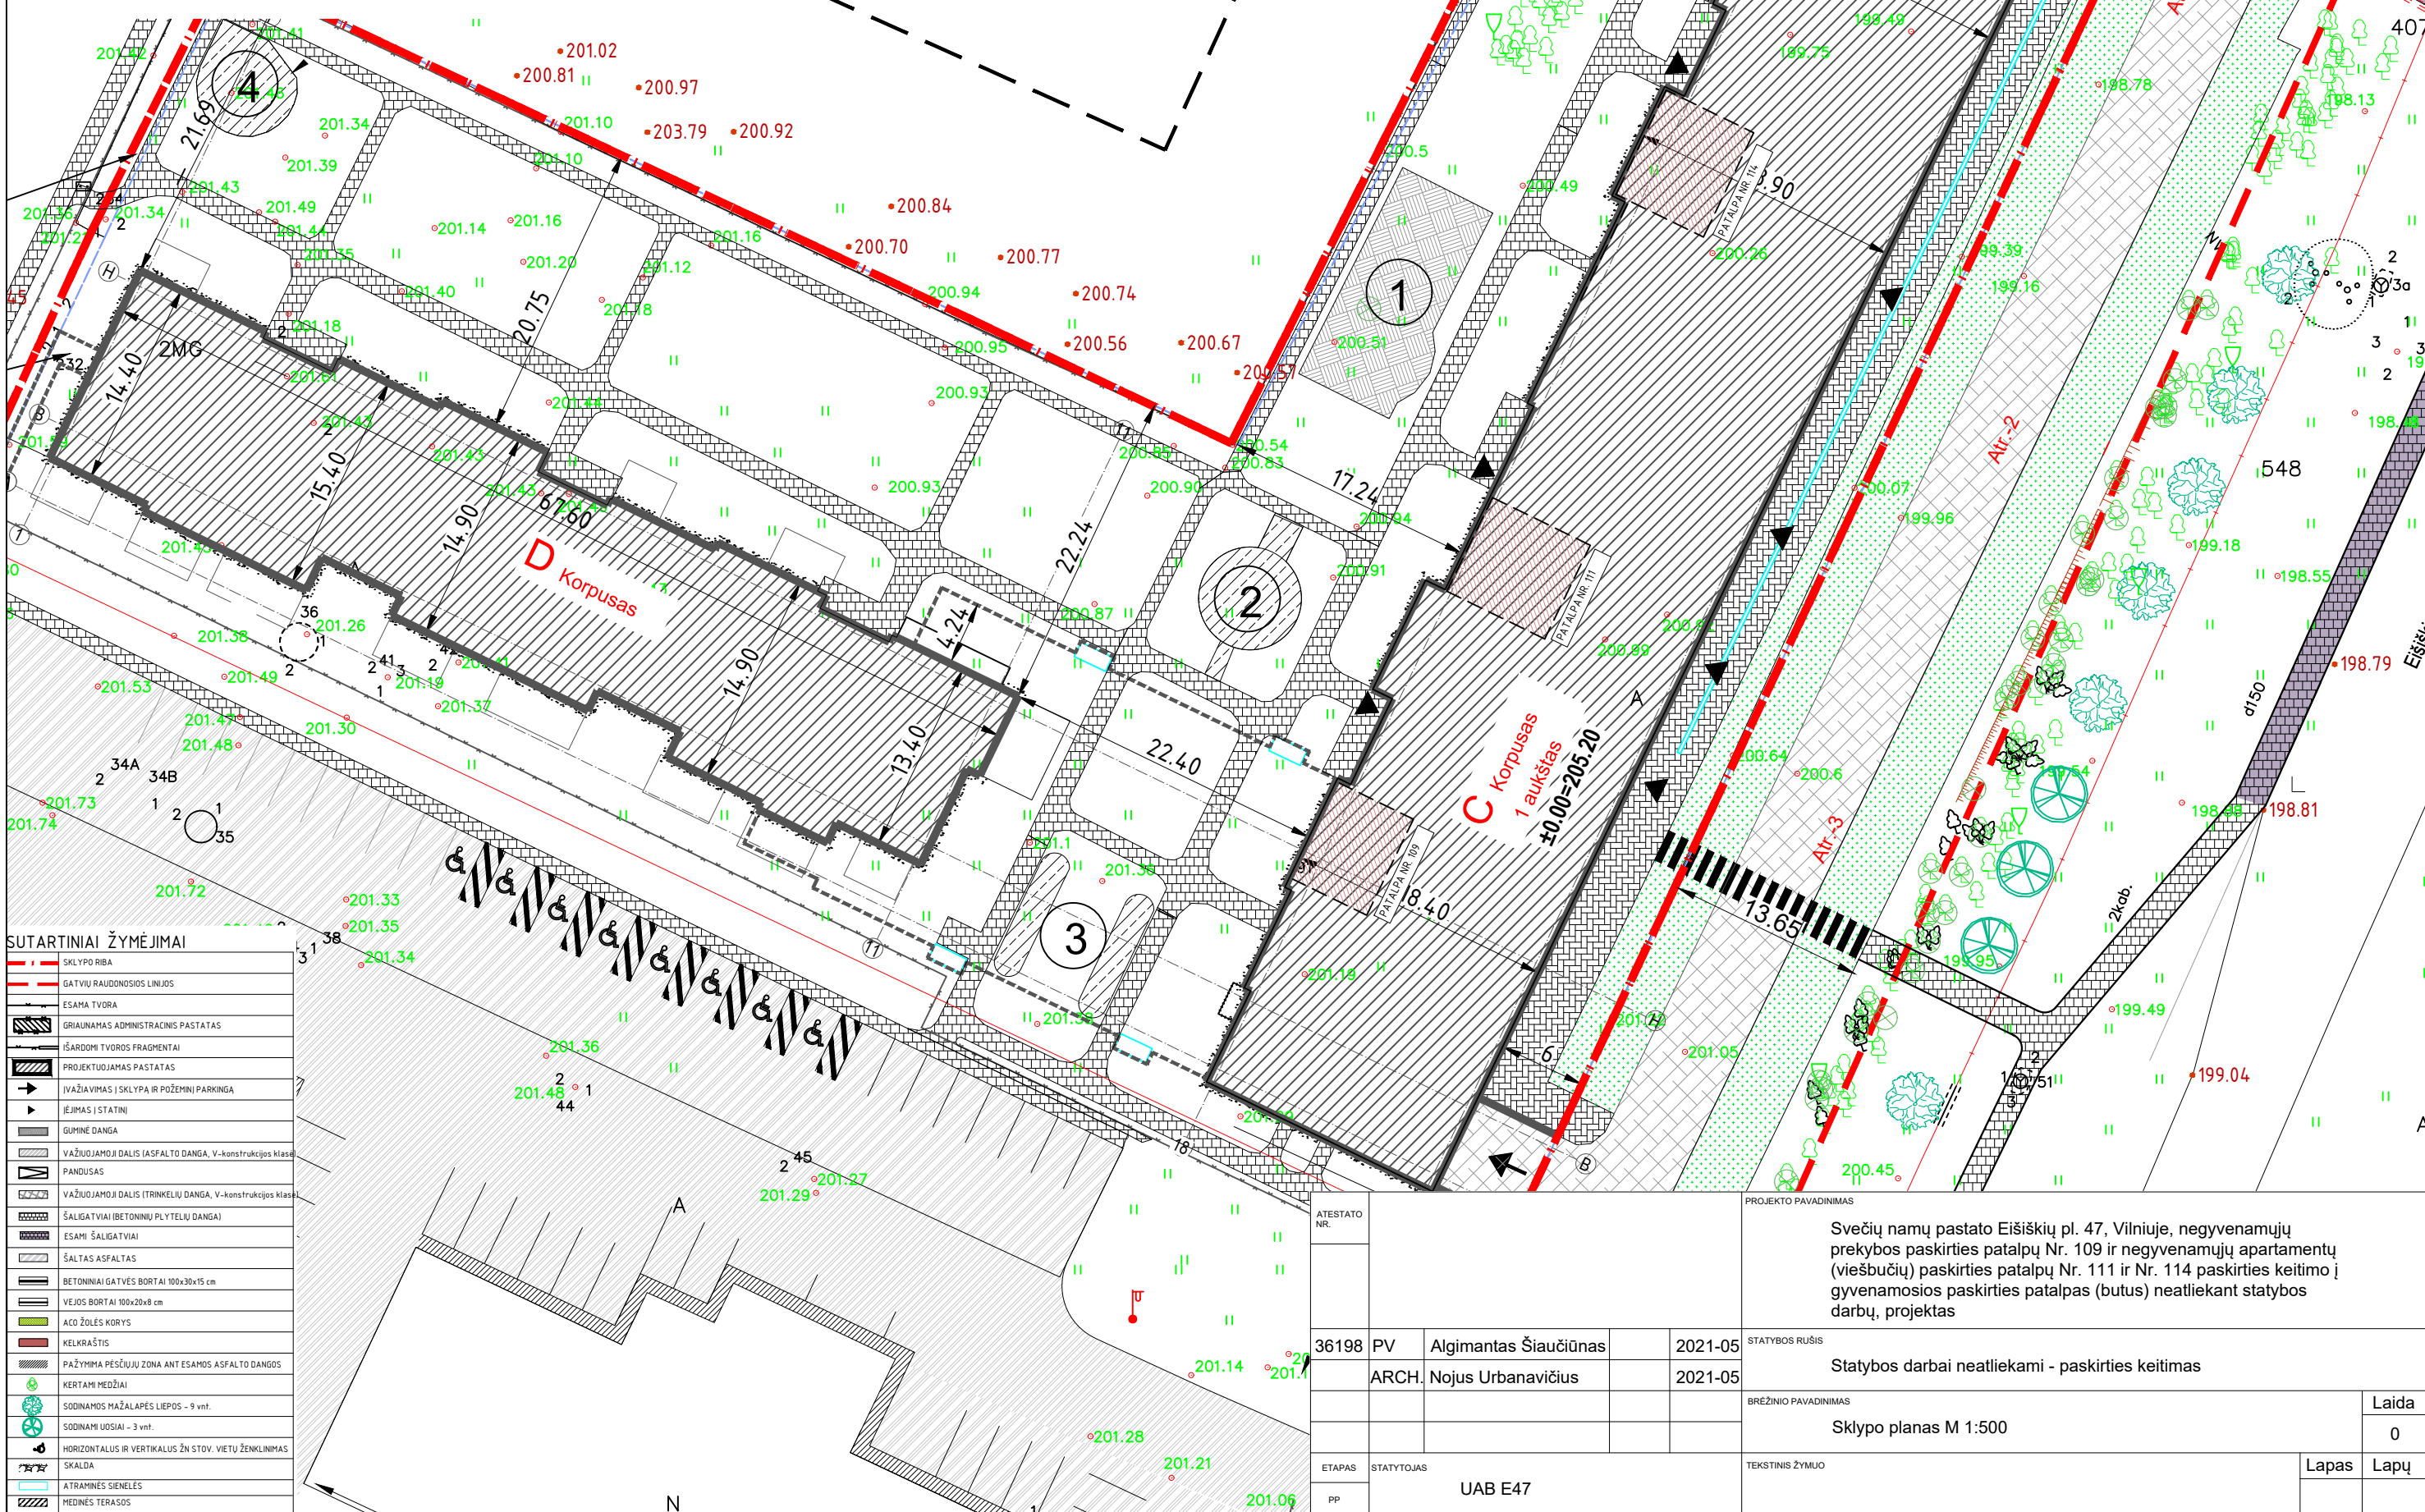


SUTARTINIAI ŽYMĖJIMAI

- SKLYPO RIBA
- GATVIŲ RAUDONOSIOS LINIJOS
- ESAMA TVORA
- GRIAUNAMAS ADMINISTRACINIS PASTATAS
- ĮSARDOMI TVOROS FRAGMENTAI
- PROJEKTUOJAMAS PASTATAS
- ĮVAŽIAVIMAS Į SKLYPA IR POŽEMINIŲ PARKINGŲ
- ĮEJIMAS Į STATINĮ
- GUMINĖ DANGA
- VAŽIUOJAMOJI DALIS (ASFALTO DANGA, V-konstrucijos klasė)
- PANDUSAS
- VAŽIUOJAMOJI DALIS (TRINKELIŲ DANGA, V-konstrucijos klasė)
- ŠALIGATVIAI (BETONINIŲ PLYTELIŲ DANGA)
- ESAMI ŠALIGATVIAI
- ŠALTAS ASFALTAS
- BETONINIAI GATVĖS BORTAI 100x30x15 cm
- VEJOS BORTAI 100x20x8 cm
- ACO ŽOLĖS KORYS
- KĖLKRAŠTIS
- PAŽYMMA PĖSĖJIJŲ ZONA ANT ESAMOS ASFALTO DANGOS
- KERTAMI MEDŽIAI
- SODINAMOS MAŽALAPĖS LIEPOS - 9 vnt.
- SODINAMI UOSIAI - 3 vnt.
- HORIZONTALUS IR VERTIKALUS ŽŪN STOV. VIETŲ ŽENKLINIMAS
- SKALDA
- ATRAMINĖS SIENELĖS
- MEDNĖS TERASOS

| ATESTATO NR. | | PROJEKTO PAVADINIMAS | |
|----------------------|-------|---|---------|
| 36198 | PV | Svečių namų pastato Eišiškių pl. 47, Vilniuje, negyvenamųjų prekybos paskirties patalpų Nr. 109 ir negyvenamųjų apartamentų (viešbučių) paskirties patalpų Nr. 111 ir Nr. 114 paskirties keitimo į gyvenamosios paskirties patalpas (butus) neatliekant statybos darbų, projektas | |
| | ARCH. | Algimantas Šiaučiušas | 2021-05 |
| | | Nojus Urbanavičius | 2021-05 |
| ETAPAS | | STATYTOJAS | |
| PP | | UAB E47 | |
| STATYBOS RŪŠIS | | Statybos darbai neatliekami - paskirties keitimas | |
| BREŽINIO PAVADINIMAS | | Sklypo planas M 1:500 | |
| TEKSTINIS ŽYMUO | | Laida | 0 |
| | | Lapas | Lapų |

| PATALPŲ PLOTŲ EKSPLIKACIJA | |
|----------------------------|----------------------|
| PATALPA NR. 109 | 45.21 m ² |
| PATALPA NR. 111 | 52.56 m ² |
| PATALPA NR. 114 | 48.03 m ² |

SUTARTINIAI ŽYMĖJIMAI:

 Patalpų padėtis pastato vakariniame fasade



Patalpa Nr. 114


Patalpa Nr. 111


Patalpa Nr. 109

| | | | | | | | |
|---|-------|-----------------------|---------|---|--|--|-------|
| ATESTATO NR. | | | | PROJEKTO PAVADINIMAS | | | |
| | | | | Svečių namų pastato Eišiškių pl. 47, Vilniuje, negyvenamųjų prekybos paskirties patalpų Nr. 109 ir negyvenamųjų apartamentų (viešbučių) paskirties patalpų Nr. 111 ir Nr. 114 paskirties keitimo į gyvenamosios paskirties patalpas (butus) neatliekant statybos darbų, projektas | | | |
| 36198 | PV | Algimantas Šiaučiūnas | 2021-05 | STATYBOS RŪŠIS | | | |
| | ARCH. | Nojus Urbanavičius | 2021-05 | Statybos darbai neatliekami - paskirties keitimas | | | |
| BRĖŽINIO PAVADINIMAS | | | | | | | Laida |
| Pastato C korpuso vakarinis fasadas M 1:275 | | | | | | | 0 |
| ETAPAS | | STATYTOJAS | | TEKSTINIS ŽYMUO | | | Lapas |
| PP | | UAB E47 | | | | | Lapų |

| PATALPŲ PLOTŲ EKSPLIKACIJA | |
|----------------------------|----------------------|
| PATALPA NR. 109 | 45.21 m ² |
| PATALPA NR. 111 | 52.56 m ² |
| PATALPA NR. 114 | 48.03 m ² |

SUTARTINIAI ŽYMĖJIMAI:

 Patalpų padėtis pastato pirmame aukšte

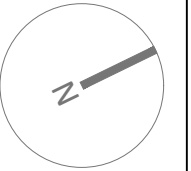

PATALPA NR. 109
(PREKYBOS PASKIRTIS)


-NUMATOMA PAKEISTI PATALPOS NR. 109 PAGRINDINE NAUDOJIMOSI PASKIRTĮ IŠ PREKYBOS PASKIRTIES Į GYVENAMĄJĄ PASKIRTĮ
-JOKIE STATYBOS DARBAI NEATLIEKAMI

PATALPA NR. 111
(VIEŠBUČIŲ PASKIRTIS)

-NUMATOMA PAKEISTI PATALPOS NR. 111 PAGRINDINE NAUDOJIMOSI PASKIRTĮ IŠ VIEŠBUČIŲ PASKIRTIES Į GYVENAMĄJĄ PASKIRTĮ
-JOKIE STATYBOS DARBAI NEATLIEKAMI

PATALPA NR. 114
(VIEŠBUČIŲ PASKIRTIS)

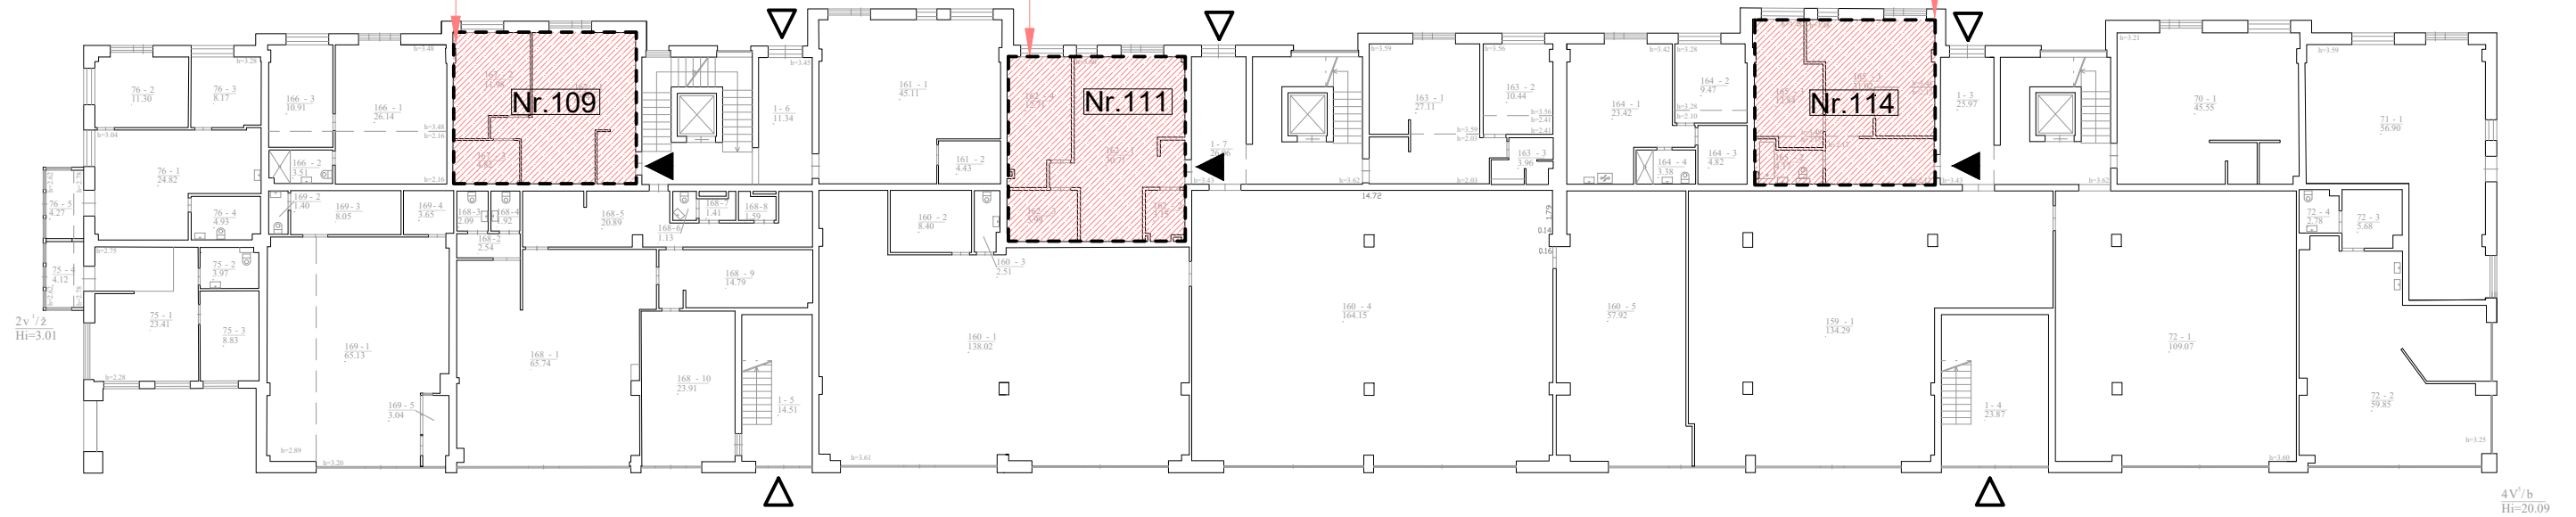

-NUMATOMA PAKEISTI PATALPOS NR. 114 PAGRINDINE NAUDOJIMOSI PASKIRTĮ IŠ VIEŠBUČIŲ PASKIRTIES Į GYVENAMĄJĄ PASKIRTĮ
-JOKIE STATYBOS DARBAI NEATLIEKAMI





| | | | | | | |
|--------------|------------|-----------------------|---------|---|---|------|
| ATESTATO NR. | | | | PROJEKTO PAVADINIMAS | | |
| | | | | Svečių namų pastato Eišiškių pl. 47, Vilniuje, negyvenamųjų prekybos paskirties patalpų Nr. 109 ir negyvenamųjų apartamentų (viešbučių) paskirties patalpų Nr. 111 ir Nr. 114 paskirties keitimo į gyvenamosios paskirties patalpas (butus) neatliekant statybos darbų, projektas | | |
| 36198 | PV | Algimantas Šiaučiūnas | 2021-05 | STATYBOS RŪŠIS | Statybos darbai neatliekami - paskirties keitimas | |
| | ARCH. | Nojus Urbanavičius | 2021-05 | BRĖŽINIO PAVADINIMAS | Pastato pirmo aukšto planas su patalpų padėtimi M 1:250 | |
| ETAPAS | STATYTOJAS | | | TEKSTINIS ŽYMUO | Lapas | Lapų |
| PP | UAB E47 | | | | | 0 |

| Patalpos Nr.109 plotų eksplikacija | | |
|------------------------------------|------------------|----------------------|
| 109 | BUTAS | |
| 109-1 | Svetainė+virtuvė | 25.09 m ² |
| 109-2 | Miegamasis | 11.98 m ² |
| 109-3 | San. mazgas | 4.82 m ² |
| 109-4 | Prieškambaris | 3.32 m ² |
| | Viso | 41.51 m ² |

SUTARTINIAI ŽYMĖJIMAI:

-  Patalpos kontūras, kurios keičiama paskirtis
-  Patekimas į patalpą

PATALPOS PADĖTIS PASTATE

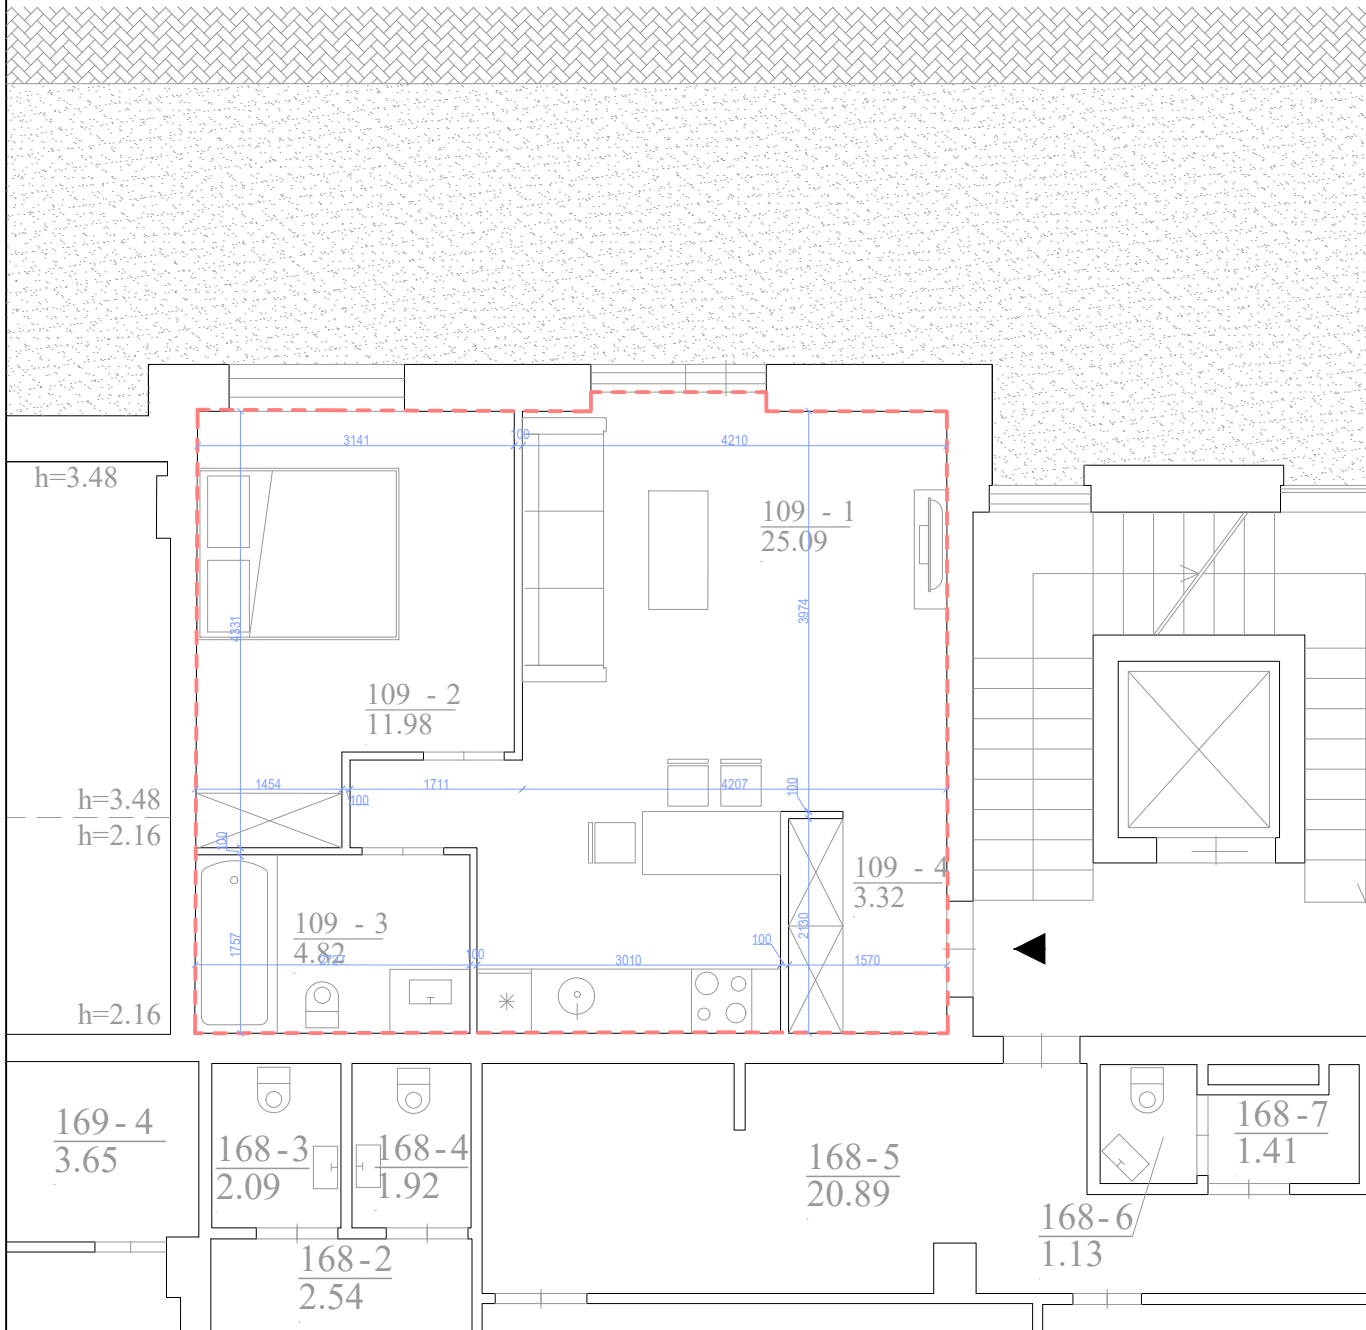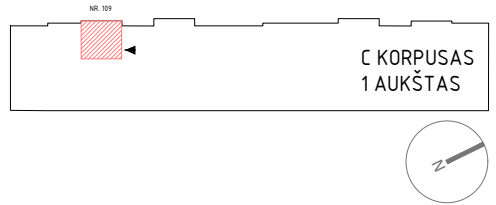



| | | | | | | | |
|--------------|-------|-----------------------|---------|---|--|-------|------|
| ATESTATO NR. | | | | PROJEKTO PAVADINIMAS | | | |
| | | | | Svečių namų pastato Eišiškių pl. 47, Vilniuje, negyvenamųjų prekybos paskirties patalpų Nr. 109 ir negyvenamųjų apartamentų (viešbučių) paskirties patalpų Nr. 111 ir Nr. 114 paskirties keitimo į gyvenamosios paskirties patalpas (butus) neatliekant statybos darbų, projektas | | | |
| 36198 | PV | Algimantas Šiaučiūnas | 2021-05 | STATYBOS RŪŠIS | | | |
| | ARCH. | Nojus Urbanavičius | 2021-05 | Statybos darbai neatliekami - paskirties keitimas | | | |
| | | | | BRĖŽINIO PAVADINIMAS | | | |
| | | | | Patalpos Nr.109 planas M1:75 | | | |
| | | | | | | Laida | |
| | | | | | | 0 | |
| ETAPAS | | | | TEKSTINIS ŽYMUO | | | |
| STATYTOJAS | | | | | | | |
| UAB E47 | | | | | | | |
| PP | | | | | | Lapas | Lapų |
| | | | | | | | |

| Patalpos Nr.111 plotų eksplikacija | | |
|------------------------------------|-------------|----------------------|
| 111 | BUTAS | |
| 111-1 | Svetainė | 30.71 m ² |
| 111-2 | San. mazgas | 5.99 m ² |
| 111-3 | Miegamasis | 12.71 m ² |
| 111-4 | Drabužinė | 3.15 m ² |
| | Viso | 52.56 m ² |

SUTARTINIAI ŽYMĖJIMAI:

- - - Patalpos kontūras, kurios keičiama paskirtis
- ▶ Patekimas į patalpą

PATALPOS PADĖTIS PASTATE

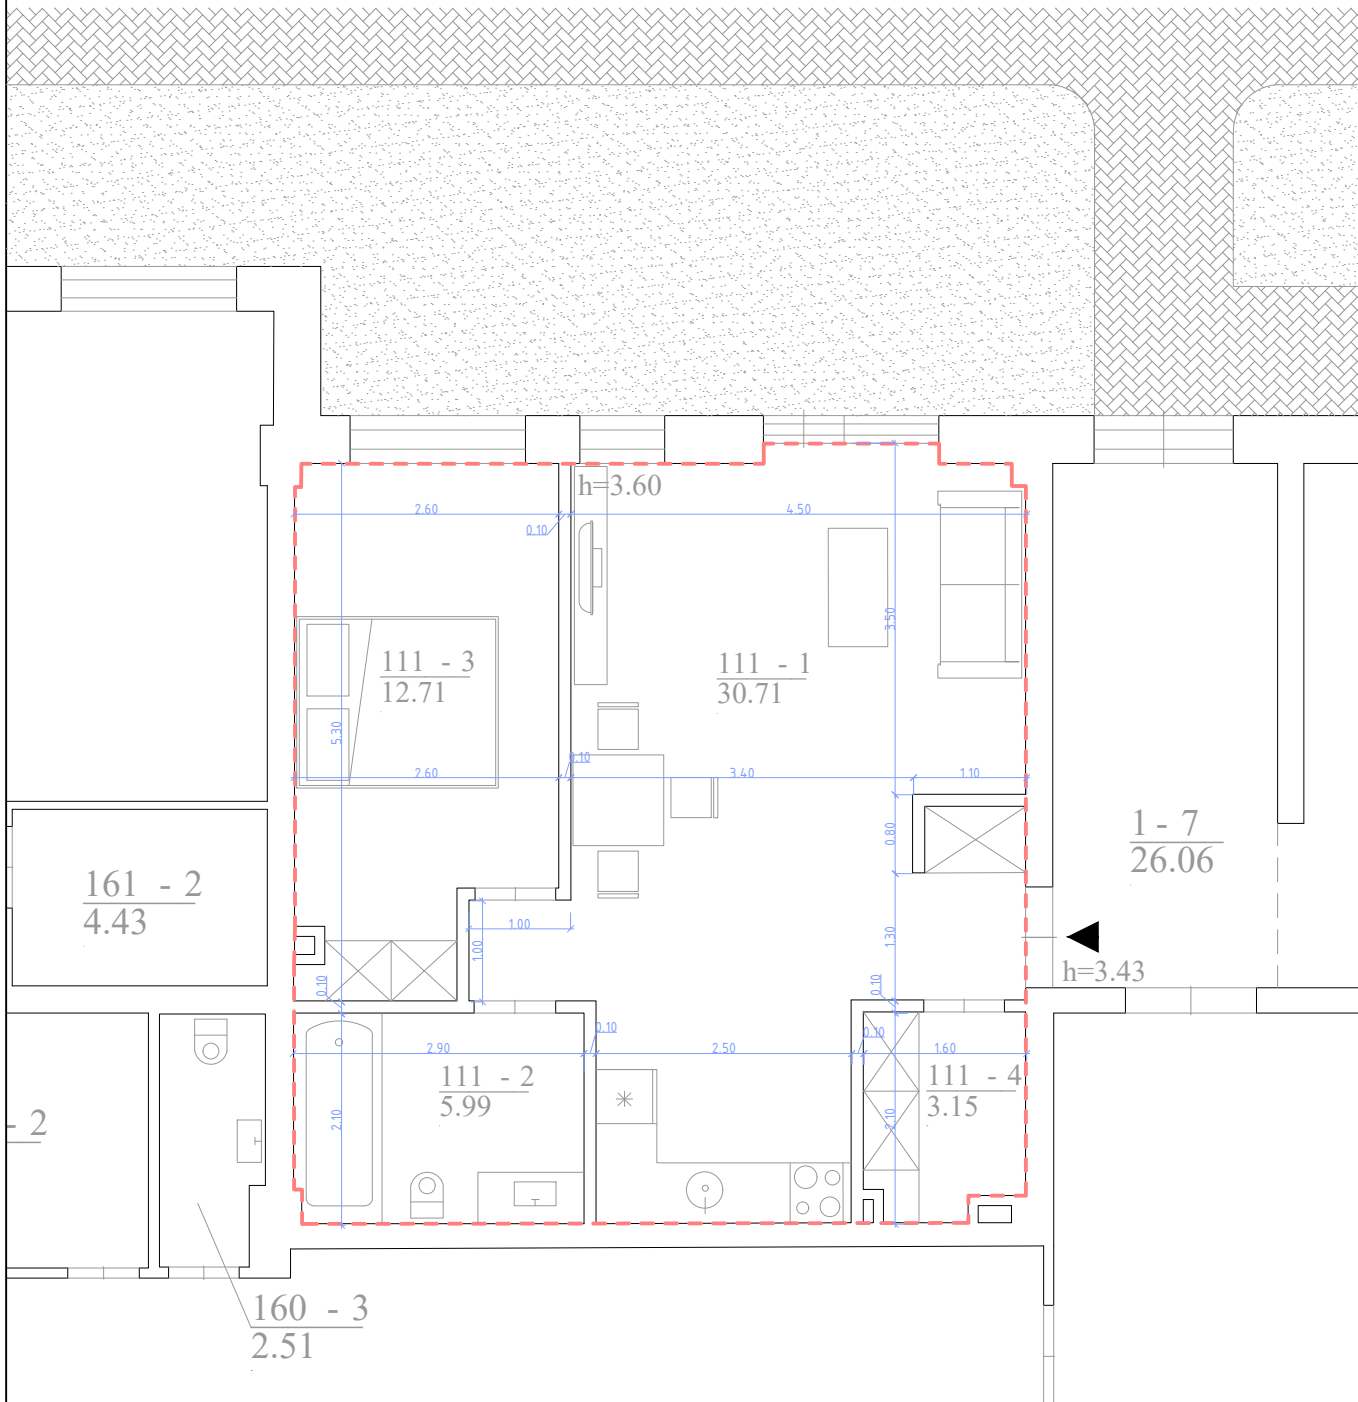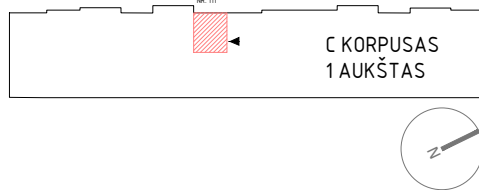



| | | | | | | | |
|--------------|------------|-----------------------|---------|---|--|-------|-------|
| ATESTATO NR. | | | | PROJEKTO PAVADINIMAS | | | |
| | | | | Svečių namų pastato Eišiškių pl. 47, Vilniuje, negyvenamųjų prekybos paskirties patalpų Nr. 109 ir negyvenamųjų apartamentų (viešbučių) paskirties patalpų Nr. 111 ir Nr. 114 paskirties keitimo į gyvenamosios paskirties patalpas (butus) neatliekant statybos darbų, projektas | | | |
| 36198 | PV | Algimantas Šiaučiūnas | 2021-05 | STATYBOS RŪŠIS | | | |
| | ARCH. | Nojus Urbanavičius | 2021-05 | Statybos darbai neatliekami - paskirties keitimas | | | |
| | | | | BRĖŽINIO PAVADINIMAS | | | |
| | | | | Patalpos Nr.111 planas M1:75 | | | |
| | | | | | | Laida | |
| | | | | | | 0 | |
| ETAPAS | STATYTOJAS | | | TEKSTINIS ŽYMUO | | | Lapas |
| PP | UAB E47 | | | | | | Lapų |

| Patalpos Nr.114 plotų eksplikacija | | |
|------------------------------------|---------------|----------------------|
| 114 | BUTAS | |
| 114-1 | Svetainė | 22.62 m ² |
| 114-2 | San. mazgas | 4.17 m ² |
| 114-3 | Miegamasis | 12.84 m ² |
| 114-4 | Prieškambaris | 8.40 m ² |
| | Viso | 48.03 m ² |

SUTARTINIAI ŽYMĖJIMAI:

- - - Patalpos kontūras, kurios keičiama paskirtis
- ▶ Patekimas į patalpą


PATALPOS PADĖTIS PASTATE

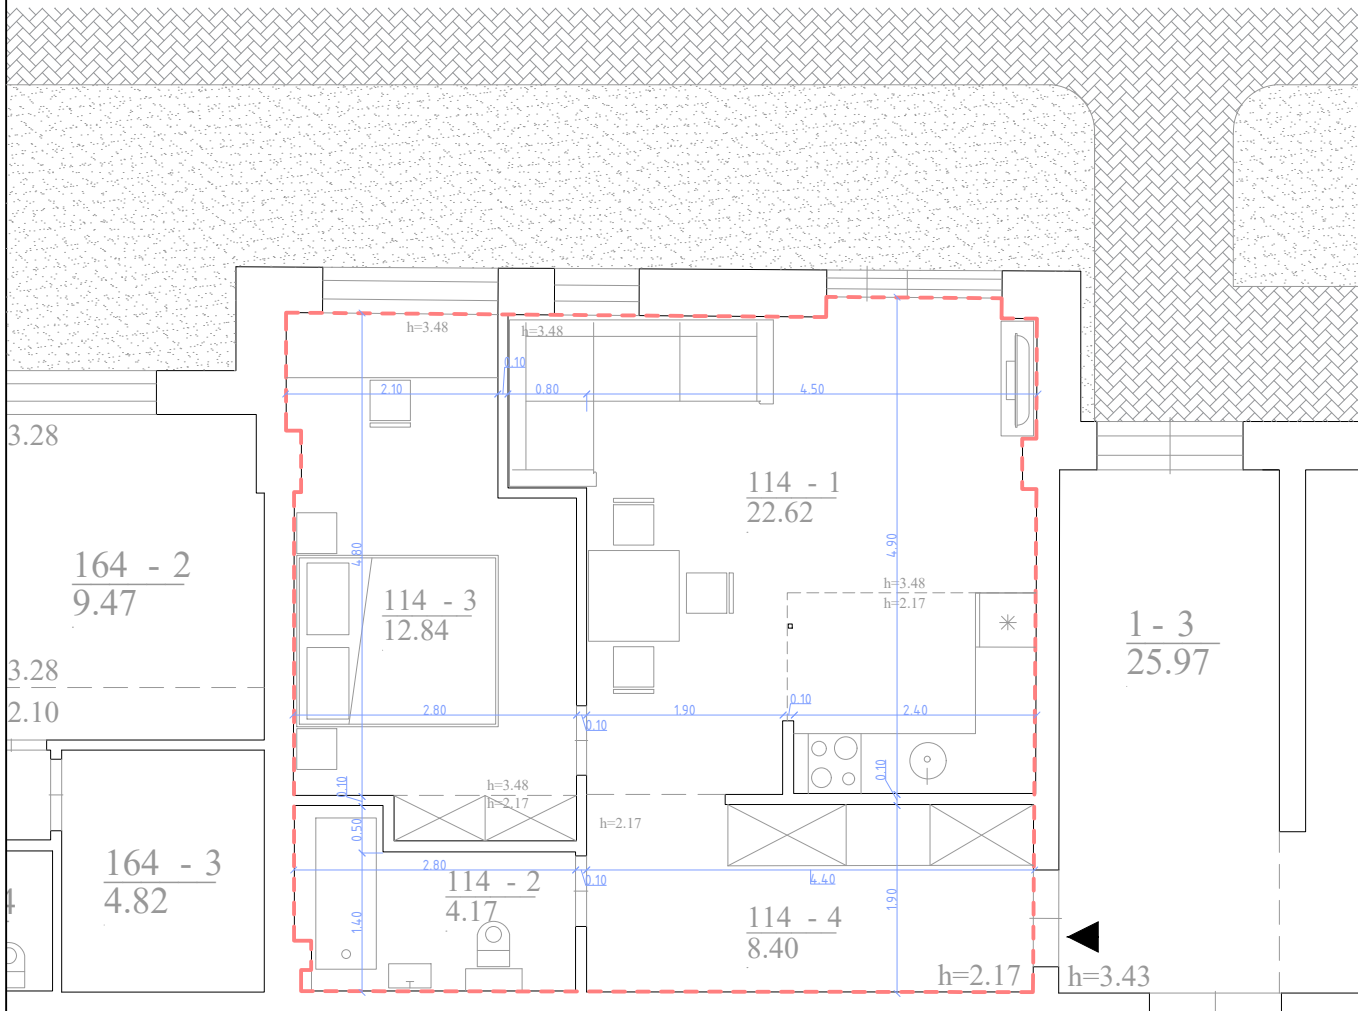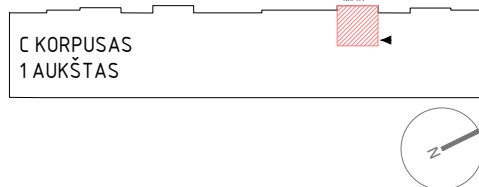

| | | | | | | | |
|--------------|-------|-----------------------|---------|---|--|--|--|
| ATESTATO NR. | | | | PROJEKTO PAVADINIMAS | | | |
| | | | | Svečių namų pastato Eišiškių pl. 47, Vilniuje, negyvenamųjų prekybos paskirties patalpų Nr. 109 ir negyvenamųjų apartamentų (viešbučių) paskirties patalpų Nr. 111 ir Nr. 114 paskirties keitimo į gyvenamosios paskirties patalpas (butus) neatliekant statybos darbų, projektas | | | |
| 36198 | PV | Algimantas Šiaučiūnas | 2021-05 | STATYBOS RŪŠIS | | | |
| | ARCH. | Nojus Urbanavičius | 2021-05 | Statybos darbai neatliekami - paskirties keitimas | | | |
| | | | | BRĖŽINIO PAVADINIMAS | | | |
| | | | | Patalpos Nr.114 planas M1:75 | | | |
| | | | | Laida | | | |
| | | | | 0 | | | |
| ETAPAS | | | | TEKSTINIS ŽYMUO | | | |
| STATYTOJAS | | | | Lapas | | | |
| UAB E47 | | | | Lapų | | | |
| PP | | | | | | | |

SUTARTINIAI ŽYMĖJIMAI:

- 1) Gyvenamosios (butų) paskirties patalpoms numatytos vietos (53 vietos);
- 2) Viešbučių paskirties patalpoms numatytos vietos (42 vietos);
- 3) Prekybos paskirties patalpoms numatytos vietos (18 vietų);
- 4) Administracinės paskirties patalpoms numatytos vietos 15 vietos);
- 5) Atskiros patalpoms nepriskirtos ir laisvos vietos, numatytos pastato lankytojams ir svečiams (72 vietų).

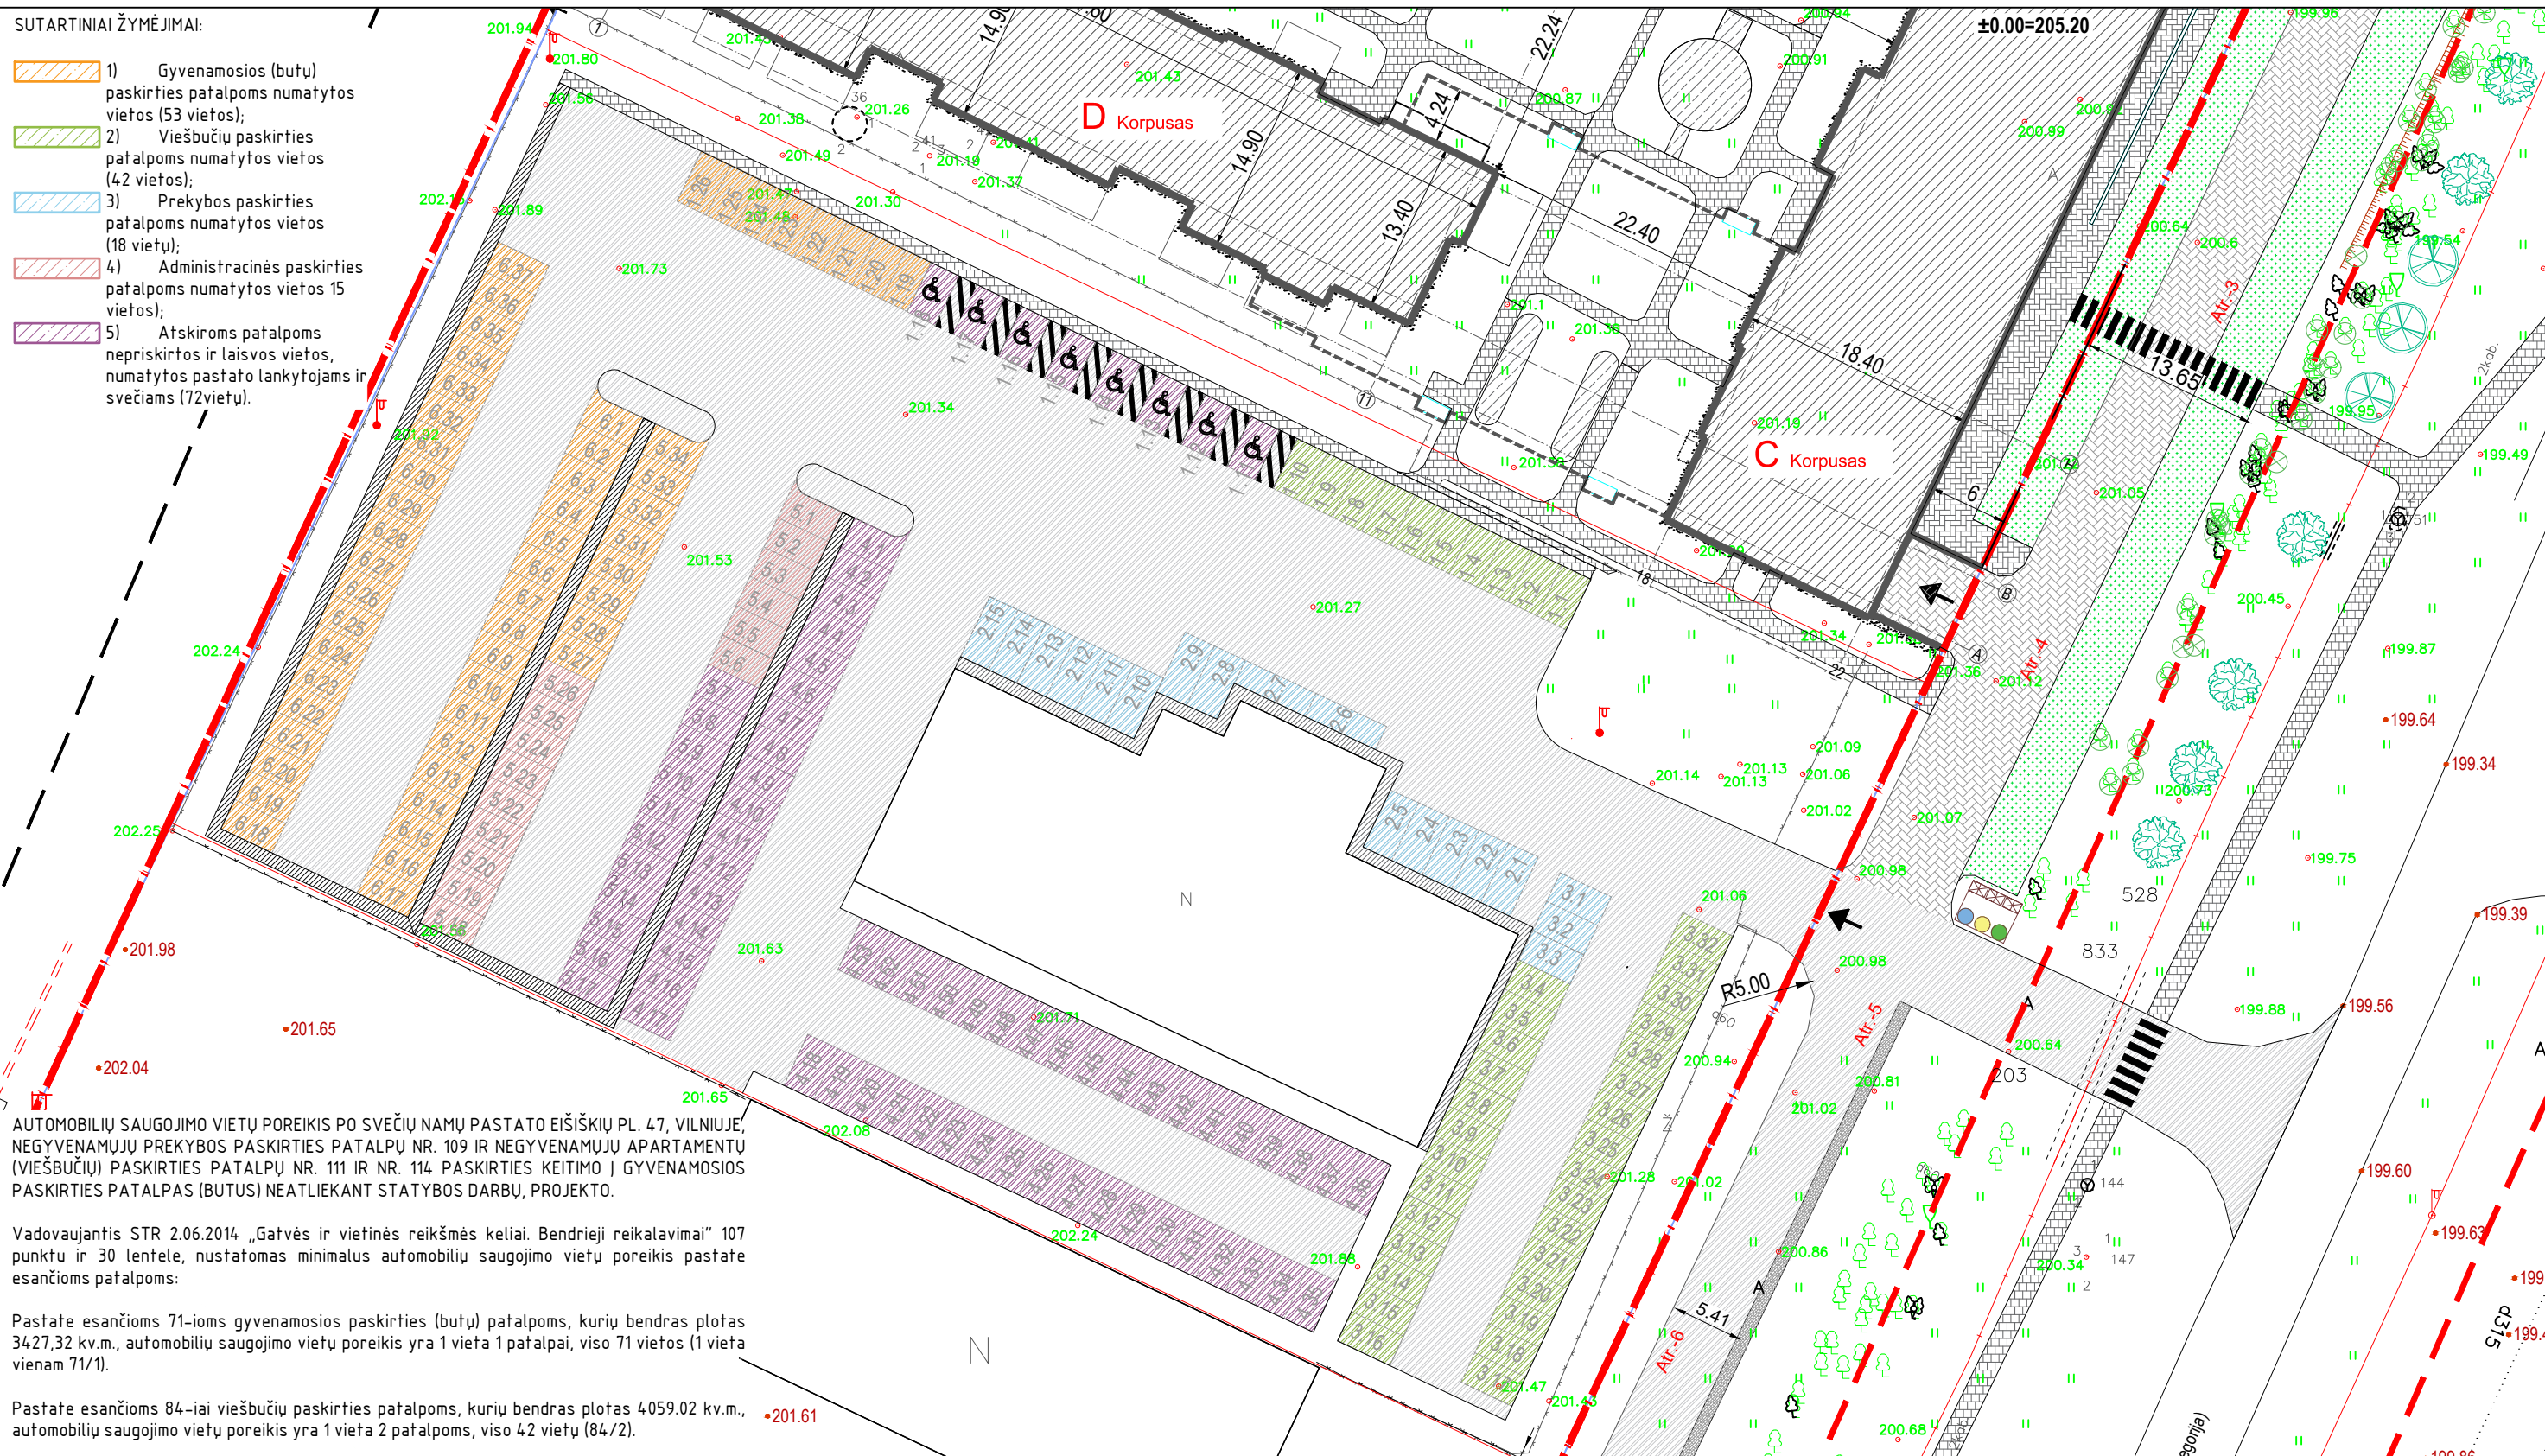

AUTOMOBILIŲ SAUGOJIMO VIETŲ POREIKIS PO SVEČIŲ NAMŲ PASTATO EIŠIŠKIŲ PL. 47, VILNIUJE, NEGYVENAMŲJŲ PREKYBOS PASKIRTIES PATALPŲ NR. 109 IR NEGYVENAMŲJŲ APARTAMENTŲ (VIEŠBUČIŲ) PASKIRTIES PATALPŲ NR. 111 IR NR. 114 PASKIRTIES KEITIMO Į GYVENAMOSIOS PASKIRTIES PATALPAS (BUTUS) NEATLIEKANT STATYBOS DARBŲ, PROJEKTO.

Vadovaujantis STR 2.06.2014 „Gatvės ir vietinės reikšmės keliai. Bendrieji reikalavimai“ 107 punktu ir 30 lentele, nustatomas minimalus automobilių saugojimo vietų poreikis pastate esančioms patalpoms:

Pastate esančioms 71-ioms gyvenamosios paskirties (butų) patalpoms, kurių bendras plotas 3427,32 kv.m., automobilių saugojimo vietų poreikis yra 1 vieta 1 patalpai, viso 71 vietos (1 vieta vienam 71/1).


Pastate esančioms 84-iai viešbučių paskirties patalpoms, kurių bendras plotas 4059.02 kv.m., automobilių saugojimo vietų poreikis yra 1 vieta 2 patalpoms, viso 42 vietų (84/2).

Pastate esančioms 6-ioms prekybos paskirties patalpoms, kurių bendras plotas 540.9 kv.m., automobilių saugojimo vietų poreikis yra 1 vieta 30-iai kv.m. ploto, viso 18 vietų (540.9/30).


Pastate esančioms 7-iom administracinės paskirties patalpoms, kurių bendras plotas 376.06 kv.m., automobilių saugojimo vietų poreikis yra 1 vieta 25-iems kv.m. ploto, viso 15 vietų (376.06/25).

Bendras minimalus automobilių saugojimo vietų poreikis yra 172 vietos. Pastato požeminiame rūsyje (automobilių saugykloje) įrengta 18 vietų, numatytų pastate esančioms gyvenamosios (butų) paskirties patalpoms. Žemės sklype esančiame antžeminiame automobilių saugojimo vietų komplekse įrengtos 197 vietos, iš kurių 53 vietos numatytos gyvenamosios (butų) paskirties patalpoms, 42 vietos viešbučių paskirties patalpoms, 18 prekybos paskirties patalpoms, 15 vietos administracinės paskirties patalpoms, taip pat numatoma 72 laisvos ir jokioms patalpoms nepriskirtos vietos. Automobilių saugojimo vietų poreikis tenkinamas.

| | | | |
|--------------|-----------------------|---|---|
| ATESTATO NR. | | PROJEKTO PAVADINIMAS | |
| | | Svečių namų pastato Eišiškių pl. 47, Vilniuje, negyvenamųjų prekybos paskirties patalpų Nr. 109 ir negyvenamųjų apartamentų (viešbučių) paskirties patalpų Nr. 111 ir Nr. 114 paskirties keitimo į gyvenamosios paskirties patalpas (butus) neatliekant statybos darbų, projektas | |
| 36198 | | STATYBOS RŪŠIS | |
| PV | Algimantas Šiaučiušas | 2021-05 | Statybos darbai neatliekami - paskirties keitimas |
| ARCH. | Nojus Urbanavičius | 2021-05 | |
| | | BREŽINIO PAVADINIMAS | |
| | | Automobilių saugojimo vietų poreikio skaičiavimo schema (antžeminiame automobilių saugojimo vietos) | |
| | | Laida | |
| | | 0 | |
| ETAPAS | | TEKSTINIS ŽYMUO | |
| STATYTOJAS | UAB E47 | | |
| PP | | | |
| | | Lapas | Lapų |

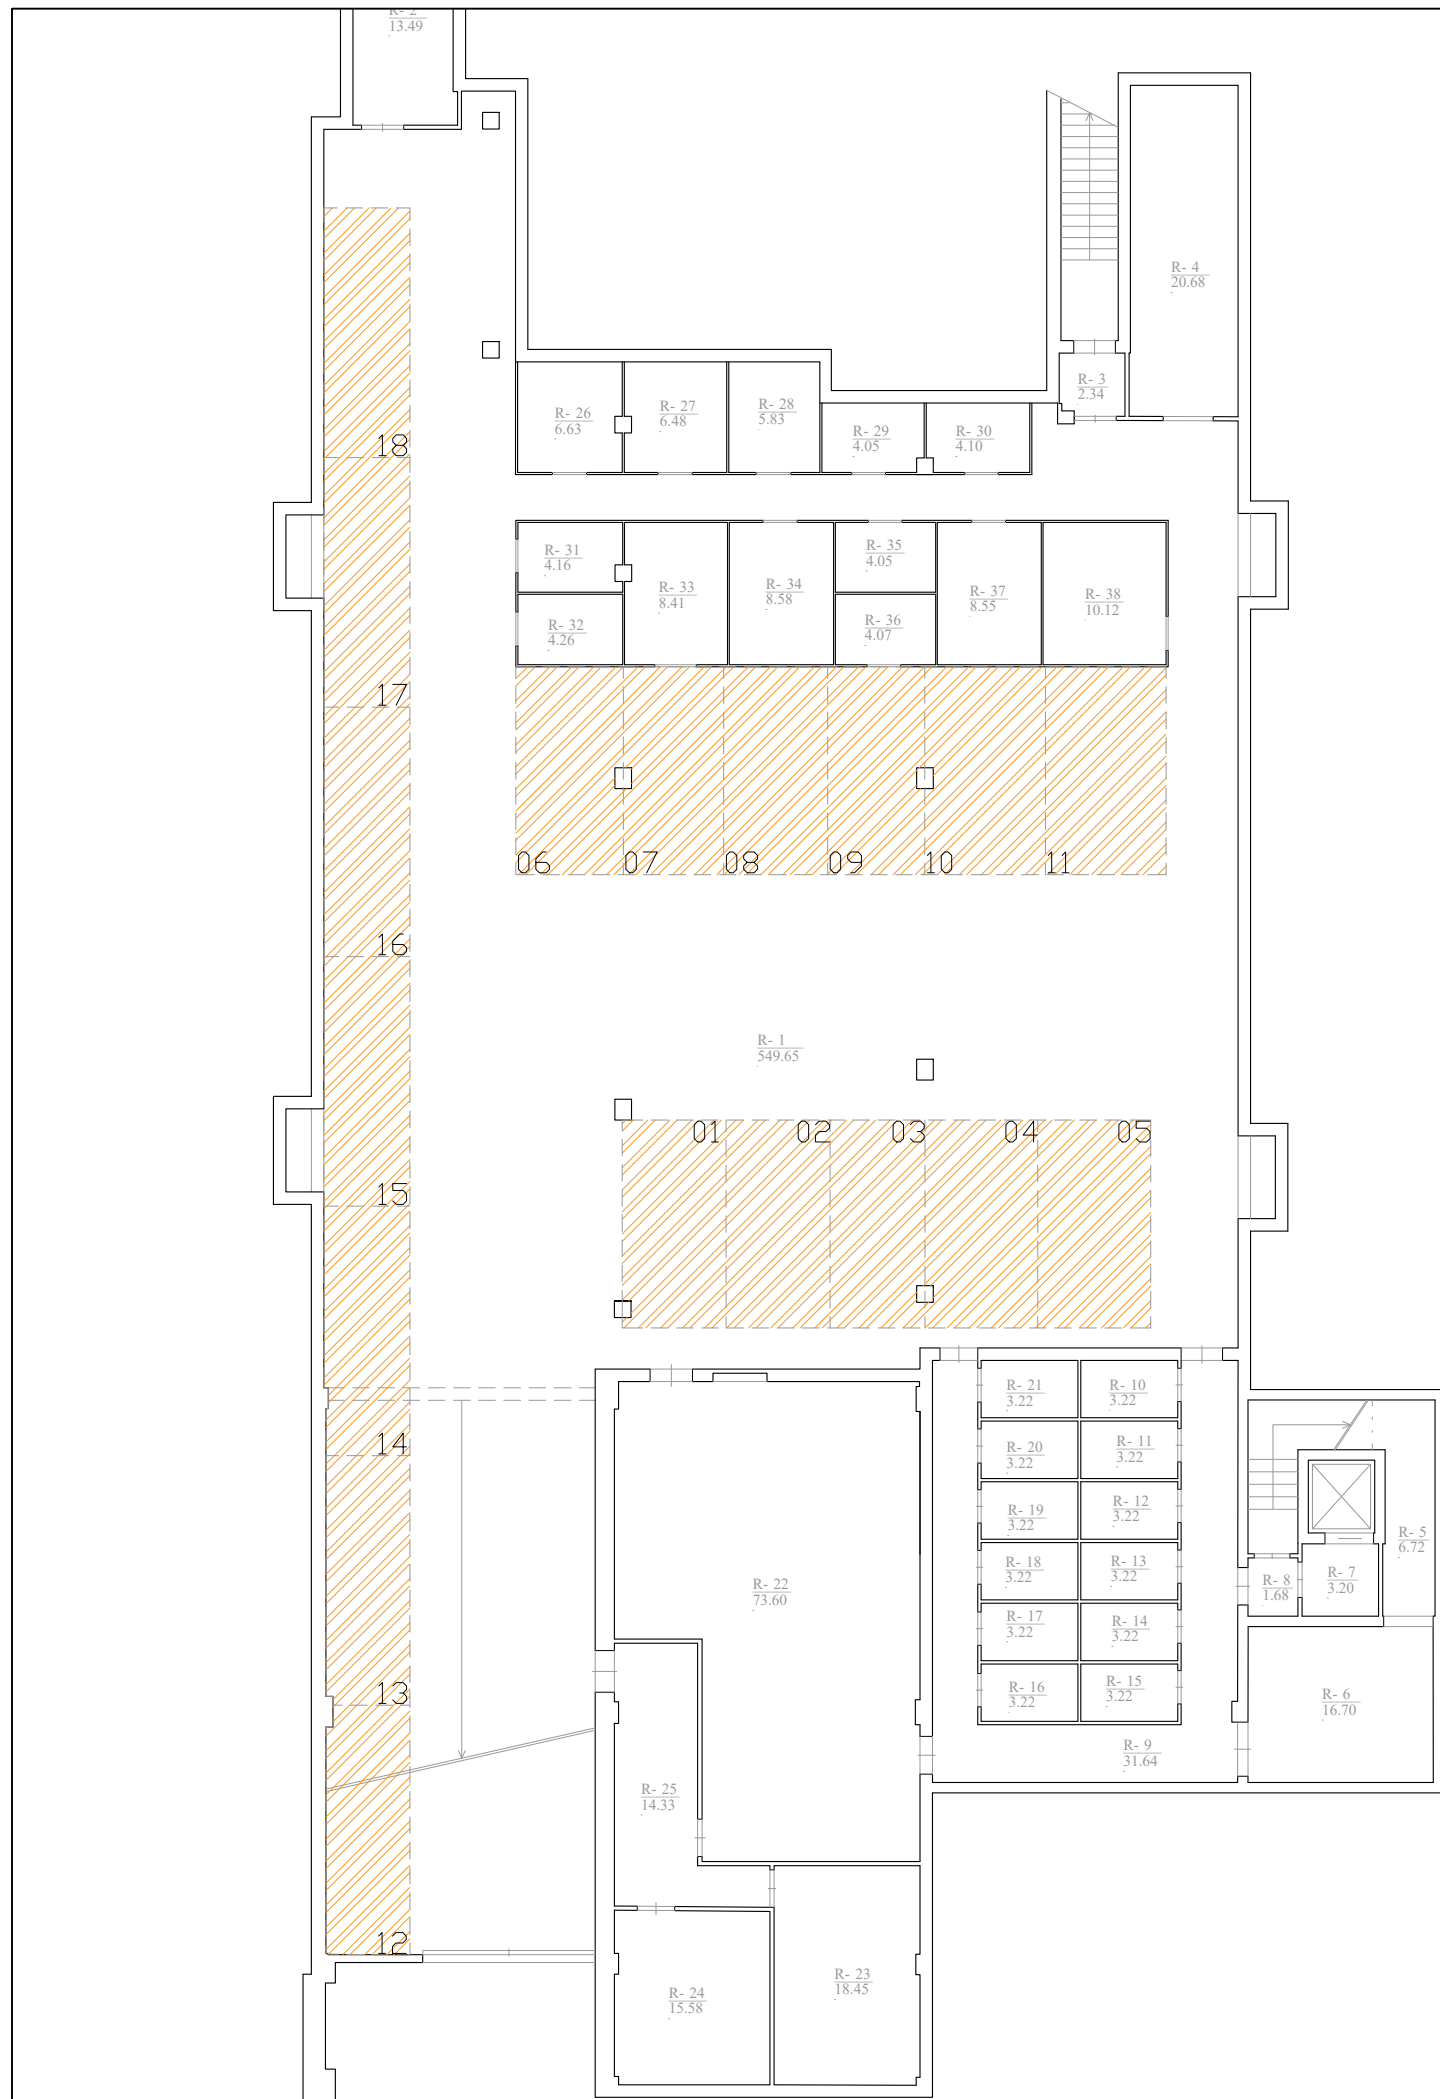

SUTARTINIAI ŽYMĖJIMAI:

 Gyvenamosios (butų) paskirties patalpoms
numatytos automobilių saugojimo vietos (18 vietų)

AUTOMOBILIŲ SAUGOJIMO VIETŲ POREIKIS PO SVĘČIŲ NAMŲ PASTATO EIŠIŠKIŲ PL. 47, VILNIUJE, NEGYVENAMŲJŲ PREKYBOS PASKIRTIES PATALPŲ NR. 109 IR NEGYVENAMŲJŲ APARTAMENTŲ (VIEŠBUČIŲ) PASKIRTIES PATALPŲ NR. 111 IR NR. 114 PASKIRTIES KEITIMO Į GYVENAMOSIOS PASKIRTIES PATALPAS (BUTUS) NEATLIEKANT STATYBOS DARBŲ, PROJEKTO.

Vadovaujantis STR 2.06.2014 „Gatvės ir vietinės reikšmės keliai. Bendrieji reikalavimai“ 107 punktu ir 30 lentele, nustatomas minimalus automobilių saugojimo vietų poreikis pastate esančioms patalpoms:

Pastate esančioms 71-ioms gyvenamosios paskirties (butų) patalpoms, kurių bendras plotas 3427,32 kv.m., automobilių saugojimo vietų poreikis yra 1 vieta 1 patalpai, viso 71 vietos (1 vieta vienam 71/1).

Pastate esančioms 84-iai viešbučių paskirties patalpoms, kurių bendras plotas 4059.02 kv.m., automobilių saugojimo vietų poreikis yra 1 vieta 2 patalpoms, viso 42 vietų (84/2).

Pastate esančioms 6-ioms prekybos paskirties patalpoms, kurių bendras plotas 540.9 kv.m., automobilių saugojimo vietų poreikis yra 1 vieta 30-iai kv.m. ploto, viso 18 vietų (540.9/30).

Pastate esančioms 7-iom administracinės paskirties patalpoms, kurių bendras plotas 376.06 kv.m., automobilių saugojimo vietų poreikis yra 1 vieta 25-iems kv.m. ploto, viso 15 vietų (376.06/25).

Bendras minimalus automobilių saugojimo vietų poreikis yra 172 vietos. Pastato požeminiame rūsyje (automobilių saugykloje) įrengta 18 vietų, numatytų pastate esančioms gyvenamosios (butų) paskirties patalpoms. Žemės sklype esančiame antžeminiame automobilių saugojimo vietų komplekse įrengtos 197 vietos, iš kurių 53 vietos numatytos gyvenamosios (butų) paskirties patalpoms, 42 vietos viešbučių paskirties patalpoms, 18 prekybos paskirties patalpoms, 15 vietos administracinės paskirties patalpoms, taip pat numatoma 72 laisvos ir jokioms patalpoms nepriskirtos vietos. Automobilių saugojimo vietų poreikis tenkinamas.

| | | | | | | |
|--------------|------------|-----------------------|---------|---|--|------------|
| ATESTATO NR. | | | | PROJEKTO PAVADINIMAS | | |
| 36198 | PV | Algimantas Šiaučiūnas | 2021-05 | Svečių namų pastato Eišiškių pl. 47, Vilniuje, negyvenamųjų prekybos paskirties patalpų Nr. 109 ir negyvenamųjų apartamentų (viešbučių) paskirties patalpų Nr. 111 ir Nr. 114 paskirties keitimo į gyvenamosios paskirties patalpas (butus) neatliekant statybos darbų, projektas | | |
| | ARCH. | Nojus Urbanavičius | 2021-05 | STATYBOS RŪŠIS | Statybos darbai neatliekami - paskirties keitimas | |
| | | | | BRĖŽINIO PAVADINIMAS | Automobilių saugojimo vietų poreikio skaičiavimo schema (požeminės automobilių saugojimo vietos) | Laida 0 |
| ETAPAS | STATYTOJAS | | | TEKSTINIS ŽYMUO | Lapas | Lapų |
| PP | UAB E47 | | | | | |