


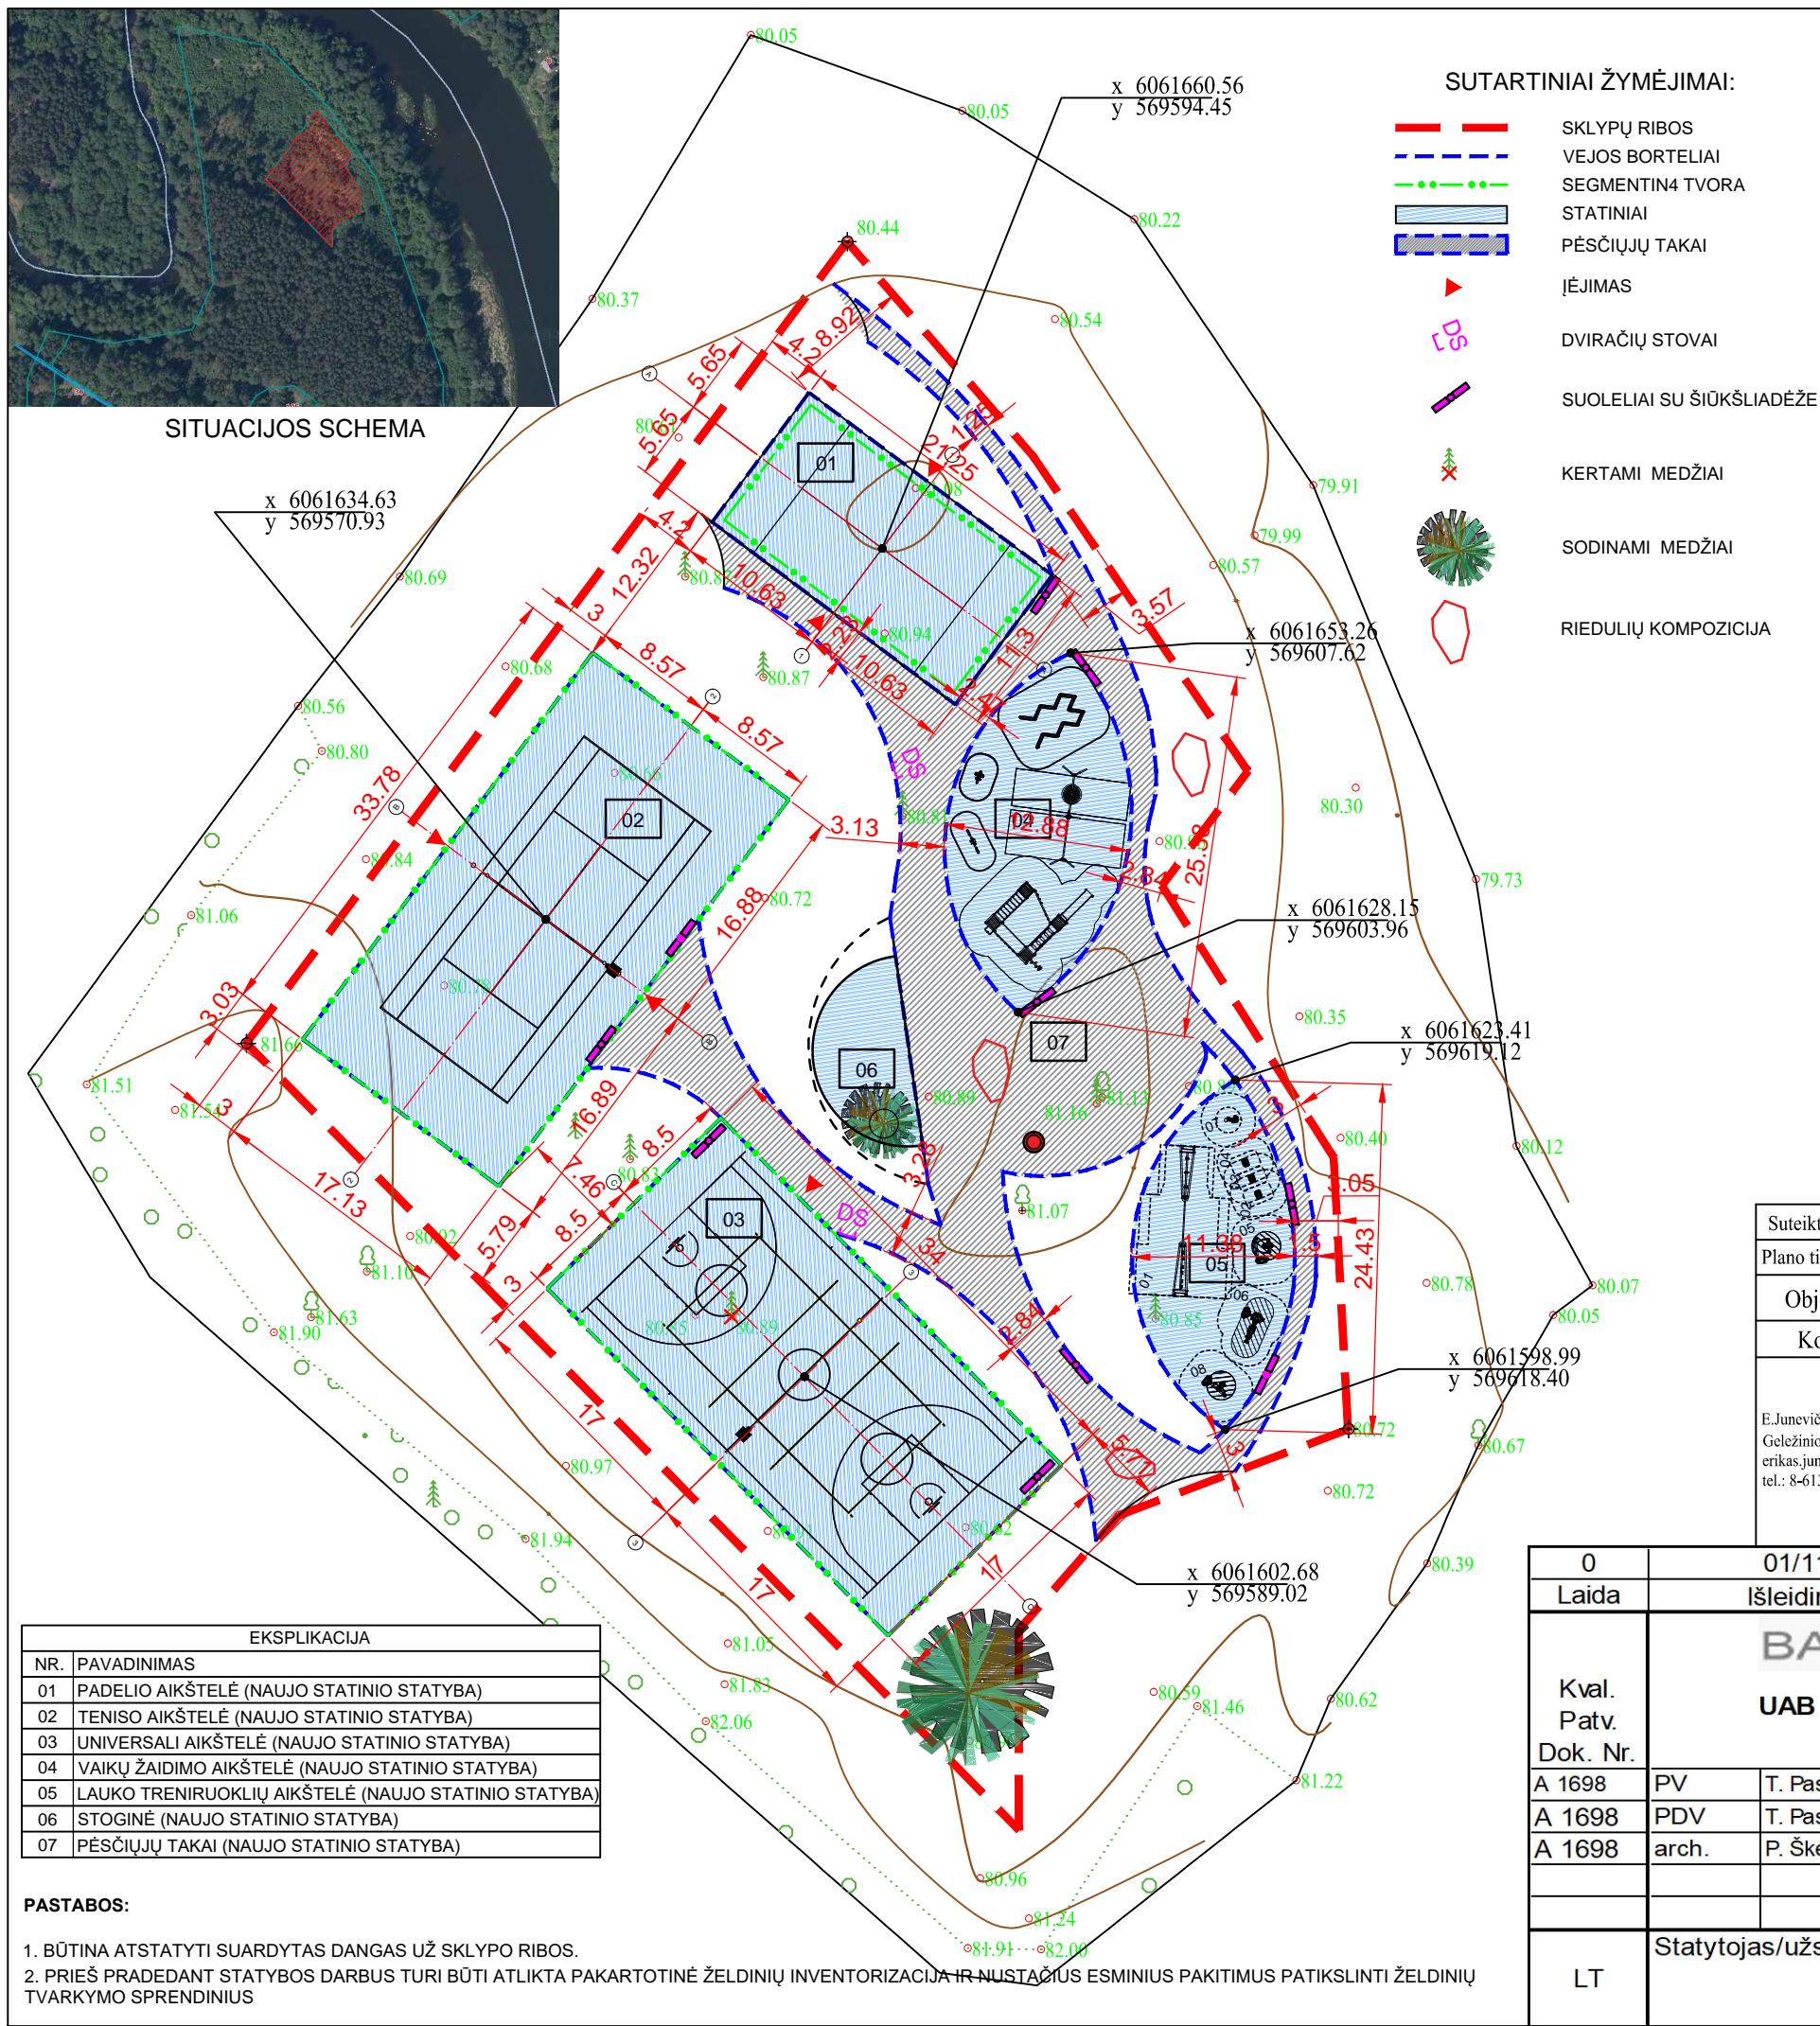

SITUACIJOS SCHEMA



SUTARTINIAI ŽYMĖJIMAI:

- SKLYPŲ RIBOS
- VEJOS BORTELIAI
- SEGMENTINĀ TVORA
- ▨ STATINIAI
- ▨ PĒSČIŪJŪ TAKAI
- ▶ IĒJIMAS
- ▶ DVIRAČIŪ STOVAI
- ▨ SUOLELIAI SU ŠIŪKŠLIADĒŽE
- ✖ KERTAMI MEDŽIAI
- ✖ SODINAMI MEDŽIAI
- ▨ RIEDULIŪ KOMPOZICIJA

EKSPLIKACIJA	
NR.	PAVADINIMAS
01	PADELIO AIKŠTELĒ (NAUJO STATINIO STATYBA)
02	TENISO AIKŠTELĒ (NAUJO STATINIO STATYBA)
03	UNIVERSALI AIKŠTELĒ (NAUJO STATINIO STATYBA)
04	VAIKŪ ŽAIDIMO AIKŠTELĒ (NAUJO STATINIO STATYBA)
05	LAUKO TRENIRUOKLIŪ AIKŠTELĒ (NAUJO STATINIO STATYBA)
06	STOGINĒ (NAUJO STATINIO STATYBA)
07	PĒSČIŪJŪ TAKAI (NAUJO STATINIO STATYBA)

**PASTABOS:**  
 1. BŪTINA ATSTATYTI SUARDYTAS DANGAS UŽ SKLYPO RIBOS.  
 2. PRIEŠ PRADEDANT STATYBOS DARBUS TURI BŪTI ATLIKTA PAKARTOTINĒ ŽELDINIŪ INVENTORIZACIJA IR NUSTAČIUS ESMINIUS PAKITIMUS PATIKSLINTI ŽELDINIŪ TVARKYMO SPRENDINIUS

BENDRIEJI STATINIŪ RODIKLIAI

Pavadinimas	mato	Kiekis prieš	Kiekis po
<b>I SKYRIUS SKLYPAS</b>			
1. sklypo plotas	m <sup>2</sup>	4391	4391
2. sklypo užstatymo intensyvumas	%	0	Nekinta
3. sklypo užstatymo tankumas	%	0	Nekinta
<b>V SKYRIUS KITI STATINIAI</b>			
5.1. Statinio paskirties rodikliai	<b>01. PADELIO AIKŠTELĒ (II gr. nesudėtingas statinys)</b>		
5.1.1. Užimamas plotas	m <sup>2</sup>	-	240
5.2. Statinio paskirties rodikliai	<b>02. TENISO AIKŠTELĒ (II gr. nesudėtingas statinys.)</b>		
5.2.1. Užimamas plotas	m <sup>2</sup>	-	578.48
5.3. Statinio paskirties rodikliai	<b>03. UNIVERSALI AIKŠTELĒ (II gr. nesudėtingas statinys.)</b>		
5.3.1. Užimamas plotas	m <sup>2</sup>	-	578.48
5.4. Statinio paskirties rodikliai	<b>04. VAIKŪ ŽAIDIMO AIKŠTELĒ (II gr. nesudėtingas statinys.)</b>		
5.4.1. Užimamas plotas	m <sup>2</sup>	-	228.86
5.5. Statinio paskirties rodikliai	<b>05. LAUKO TRENIRUOKLIŪ AIKŠTELĒ (II gr. nesudėtingas statinys.)</b>		
5.5.1. Užimamas plotas	m <sup>2</sup>	-	193.58
5.6. Statinio paskirties rodikliai	<b>06. STOGINĒ (II gr. nesudėtingas statinys.)</b>		
5.6.1. Užimamas plotas	m <sup>2</sup>	-	70
5.7. Statinio paskirties rodikliai	<b>07. PĒSČIŪJŪ TAKAI (II gr. nesudėtingas statinys.)</b>		
5.7.1. Užimamas plotas	m <sup>2</sup>	-	833.8

Suteiktas suderinimo numeris: TIISI-20230415-025912		Pagrindinis objektų tikslumas, cm		
Plano tipas: Topografinis planas – pilnas turinys		Horizontalus: 6	Vertikalus: 6	
Objektas	Vilniaus m. sav., Grigiškės, Santakos g. Skl. Kad. Nr. 7937/0001:558			
Koordinacių sistema:	LKS-94 Aukščių sistema: LAS07 (Lit20 geoidas)			
E.Junevičiaus II Geležinio Vilko g. 2-1, Kaunas erikas.junevicius@gmail.com tel.: 8-613-90995	Kvalifikacijos pažymėjimo Nr. IGKV-1283			
	Pareigos	Vardas Pavardė	Parašas	Data
	Geodezininkas	Erikas Junevičius		2023-04-11
A.V.				

0	01/11/2023	Statybos leidimui ir statybos darbams		
Laida	Išleidimo data	Laidos statusas. Keitimo priežastis jei taikoma		
Kval. Patv. Dok. Nr.	 <b>UAB "BALTICAN LTD"</b>		Statinio projekto pavadinimas	
			MULTIFUNKCINĒ LAISVALAIKIO ERDVĒS (SPORTO PASKIRTIES INŽINERINIŪ STATINIŪ) VILNIAUS M. SAV., GRIGIŠKĒSE SKL. NR. 4400-1738-1041, STATYBOS PROJEKTAS	
			Statinio numeris ir pavadinimas	
A 1698	PV	T. Pasvenskas	VISI STATINIAI	
A 1698	PDV	T. Pasvenskas	Dokumento pavadinimas	
A 1698	arch.	P. Škėrys	SKLYPO PLANAS	
			M 1:500	
LT	Statytojas/užsakovas		Dokumento žymuo	LAPAS LAPŪ
		L. P.	230418 - XX - PP - SP.B-01	1 1



SITUACIJOS SCHEMA



**ŽELDINIŲ INVENTORIZACIJOS LENTELĖ**

Nr. plane	Medžio rūšis lietuviškai	Medžio rūšis lotyniškai	Kamieno diametras cm 1.30 m aukštyje (cm)	Kamieno diametras ties kamieno kakleliu (cm)	Saugomo šaknų ploto spindulys (m)	Lajos projekcija nuo ašies š, R, P, V kryptimis (m)	Medžio būklės indeksas 1, 2, 3, 4, 5	Siūlomos/būtiniosios arboristinės/tvarkymo priemonės
1	2	3	4	5	6	7	8	9
1	Paprastasis ąžuolas	Quercus robur	40	52	4,80	4,3; 3,6; 2,5; 3	1	Formuojamasis genėjimas
2	Paprastoji pušis	Pinus sylvestris	55	70	6,60	4,2; 4; 5; 5,5	1	Formuojamasis genėjimas
3	Paprastasis ąžuolas	Quercus robur	35	44	4,20	3; 2,8; 2,7; 2,5	1	Formuojamasis genėjimas
4	Paprastoji pušis	Pinus sylvestris	12	16	1,44	0,7; 1; 1; 0,9	2	Formuojamasis genėjimas
5	Paprastoji pušis	Pinus sylvestris	13	17	1,56	1,3; 1,3; 1,2; 1,1	1	Kertamas, pritaikomos kompensacinės priemonės
6	Paprastoji pušis	Pinus sylvestris	12	15	1,44	1; 1,2; 1,2; 1,1	1	Formuojamasis genėjimas
7	Paprastoji pušis	Pinus sylvestris	13	16	1,56	1,2; 1,2; 1,2; 1	1	Formuojamasis genėjimas
8	Paprastoji pušis	Pinus sylvestris	16	19	1,92	1,3; 1,5; 1,5; 1,4	1	Formuojamasis genėjimas
9	Paprastoji pušis	Pinus sylvestris	14	17	1,68	1,3; 1,2; 1,4; 1,4	1	Formuojamasis genėjimas
10	Paprastoji pušis	Pinus sylvestris	12	15	1,44	1; 1,2; 1,2; 1,1	1	Formuojamasis genėjimas

**SODINAMI MEDŽIAI**

Nr. plane	Medžio rūšis lietuviškai	Medžio rūšis lotyniškai	Min. sodinuko kamieno diametras 1.30 m aukštyje (cm)	Numatomas suaugusio medžio kamieno diametras 1.30m aukštyje (cm)	Numatomas suaugusio medžio saugomo šaknų ploto spindulys (m)	Numatomas suaugusio medžio lajos spindulys (m)	Numatomas suaugusio aukštis (m)
1	2	3	4	5	6	7	8
11	Paprastoji pušis	Pinus sylvestris	7	50-120	6-14,4	5-8	25-40
12	Paprastoji pušis	Pinus sylvestris	7	50-120	6-14,4	5-8	25-40

**SUTARTINIAI ŽYMĖJIMAI:**

- SKLYPŲ RIBOS
- VEJOS BORTELIAI
- ŽYVRO DANGA
- SINTETINĖ SPORTINĖ DANGA (SPALVA - TAMSIAI ŽALIA)
- SINTETINĖ SPORTINĖ DANGA (SPALVA - PILKA)
- ĮĖJIMAS
- DVIRAČIŲ STOVAI
- SUOLELIAI SU ŠIŪKŠLIADĖŽE
- LAUKO AKMUO/ LAUKO AKMENŲ KOMPOZICIJA
- SODINAMI MEDŽIAI

**Medžio būklės žymėjimas:**

- 1 - GERA BŪKLĖ
- 2 - PATENKINAMA BŪKLĖ




- K- medžio rūšis; 8 - medžio eilės numeris brėžinyje/žiniaraštyje
- Ø36 - kamieno diametras; 1 - medžio būklė
- Lajos projekcija
- Kamieno diametras 1.30 m aukštyje
- Kamieno kaklelio diametras
- Kamieno ašis
- Šaknų apsaugos zona

EKSPLIKACIJA	
NR.	PAVADINIMAS
01	PADELIO AIKŠTELĖ
02	TENISO AIKŠTELĖ
03	UNIVERSALI AIKŠTELĖ
04	VAIKŲ ŽAIDIMO AIKŠTELĖ
05	LAUKO TRENIRUOKLIŲ AIKŠTELĖ
06	STOGINĖ
07	PĖSČIŪJŲ TAKAI


**PASTABOS:**

- BŪTINA ATSTATYTI SUARDYTAS DANGAS UŽ SKLYPO RIBOS.
- PRIEŠ PRADEDANT STATYBOS DARBUS TURI BŪTI ATLIKTA PAKARTOTINĖ ŽELDINIŲ INVENTORIZACIJA IR NUSTAČIUS ESMINIUS PAKITIMUS PATIKSLINTI ŽELDINIŲ TVARKYMO SPRENDINIUS


0	01/11/2023	Statybos leidimui ir statybos darbams		
Laida	Išleidimo data	Laidos statusas. Keitimo priežastis jei taikoma		
Kval. Patv. Dok. Nr.	 <b>UAB "BALTICAN LTD"</b>		Statinio projekto pavadinimas	
			MULTIFUNKCINIS LAISVALAIKIO ERDVĖS (SPORTO PASKIRTIES INŽINERINIŲ STATINIŲ) VILNIAUS M. SAV., GRIGIŠKĖSE SKL. NR. 4400-1738-1041, STATYBOS PROJEKTAS	
			Statinio numeris ir pavadinimas	
			VISI STATINIAI	
A 1698	PV	T. Pasvenskas	Dokumento pavadinimas	
A 1698	PDV	T. Pasvenskas	SKLYPO SUTVARKYMO (APLINKOTVARKOS) PLANAS	
A 1698	arch.	P. Škėrys	M 1:500	
LT	Statytojas/užsakovas	Dokumento žymuo		LAPAS LAPŲ
	L. P.	230418 - XX - PP - SP.B-02		1 1

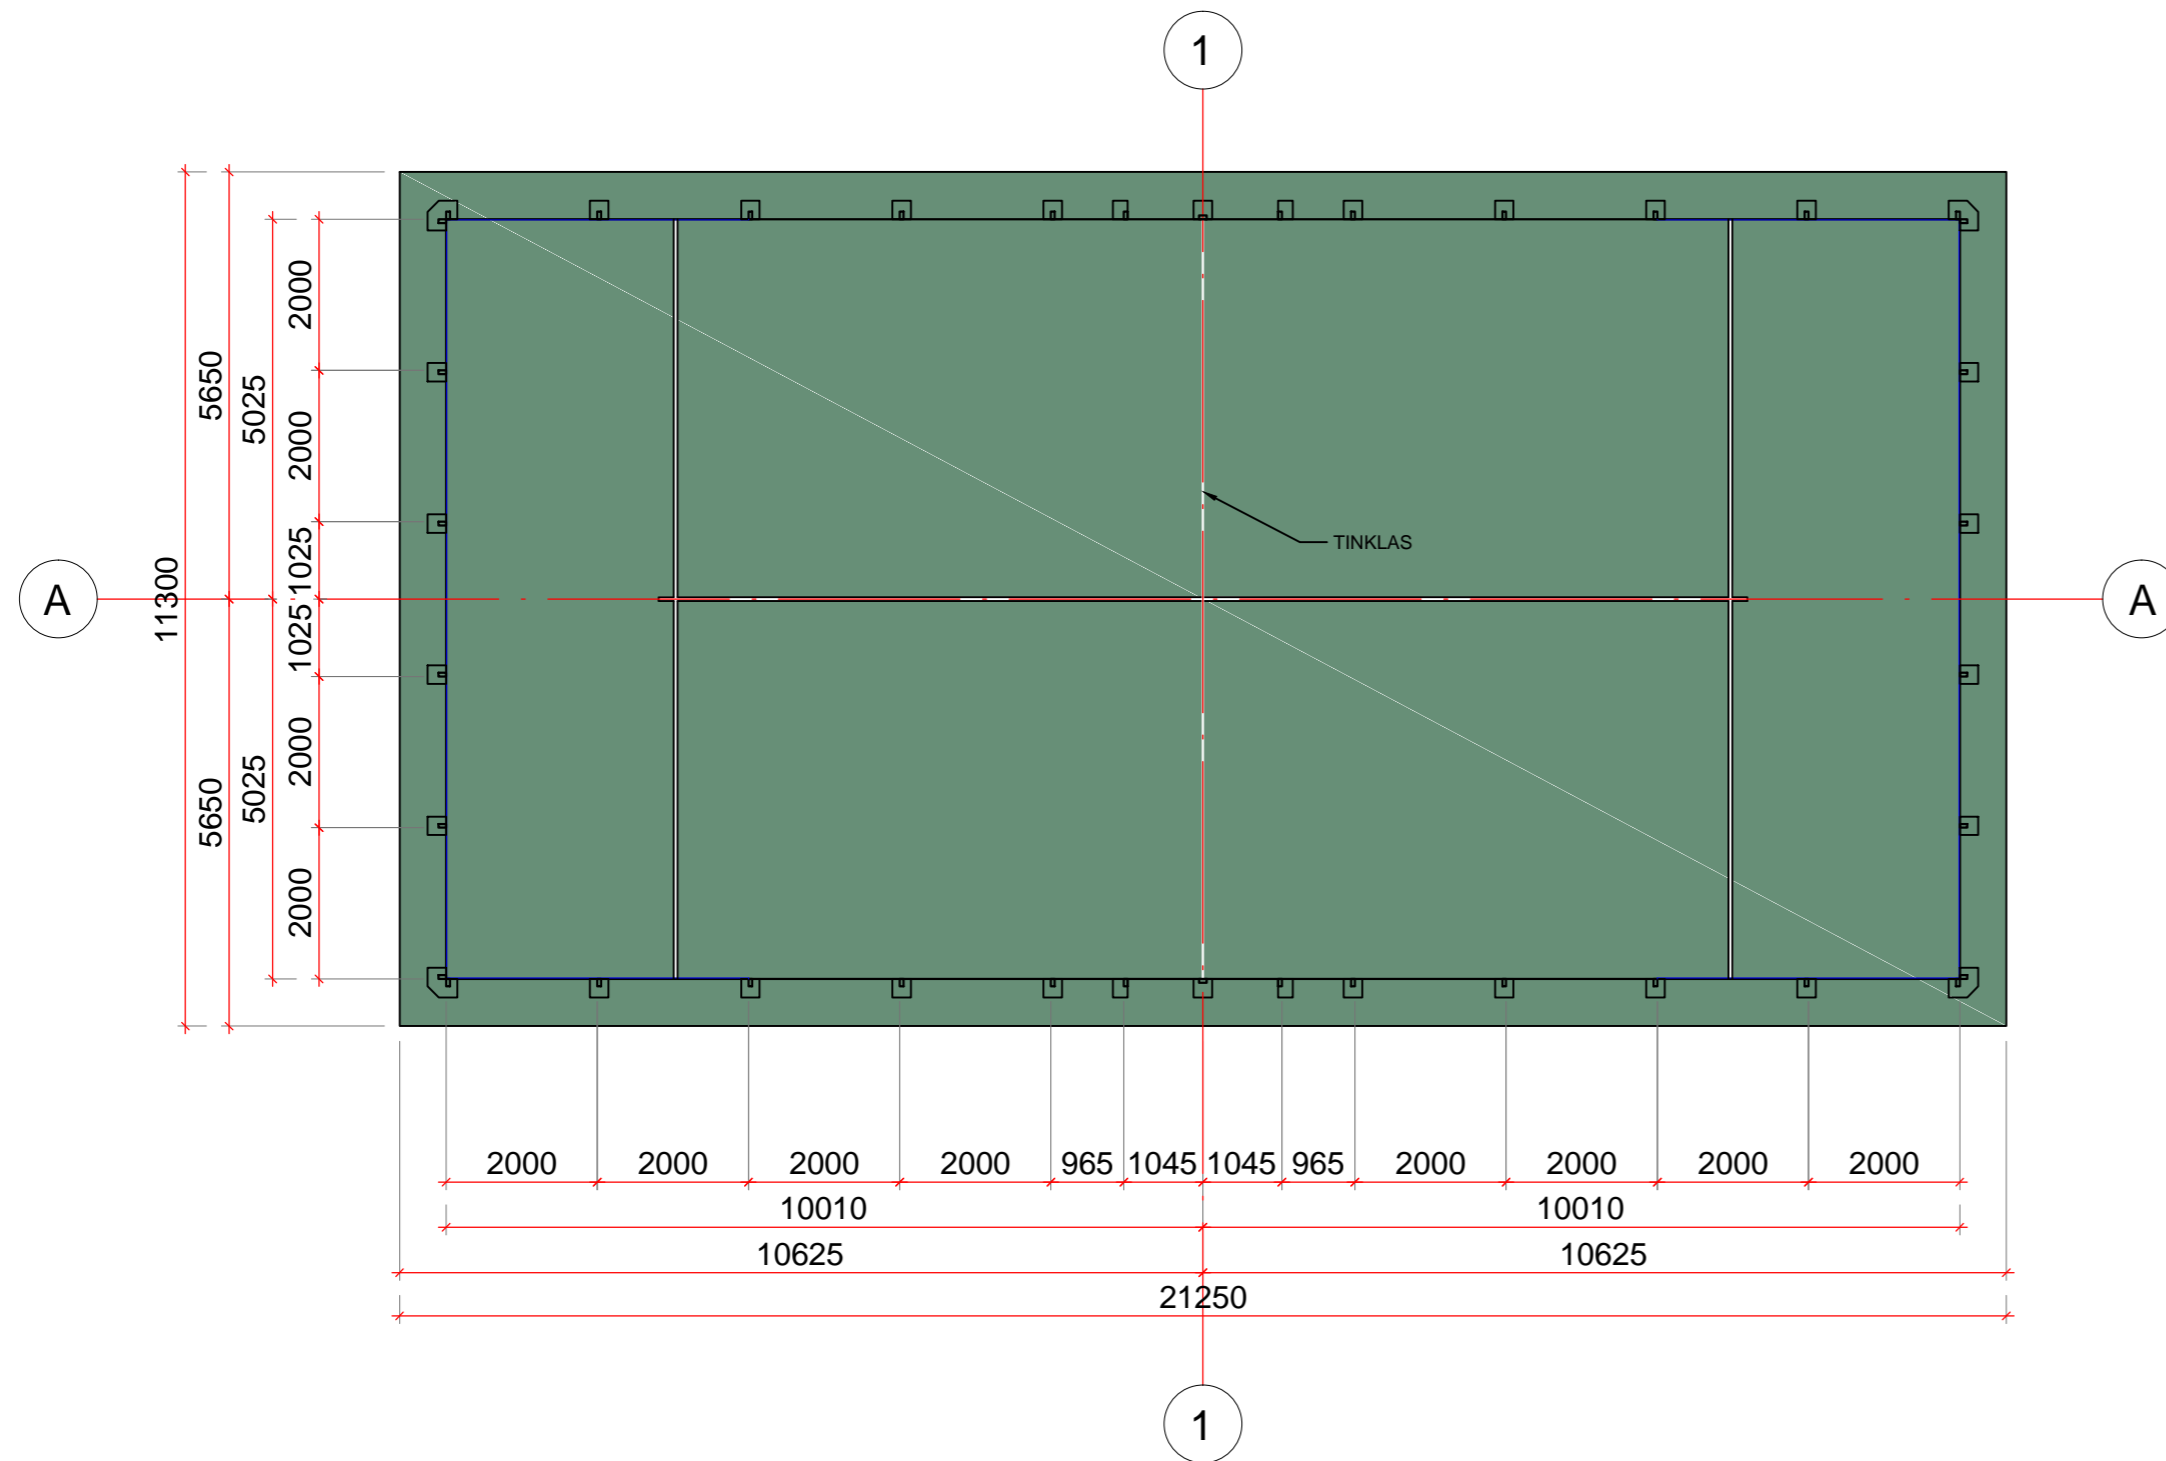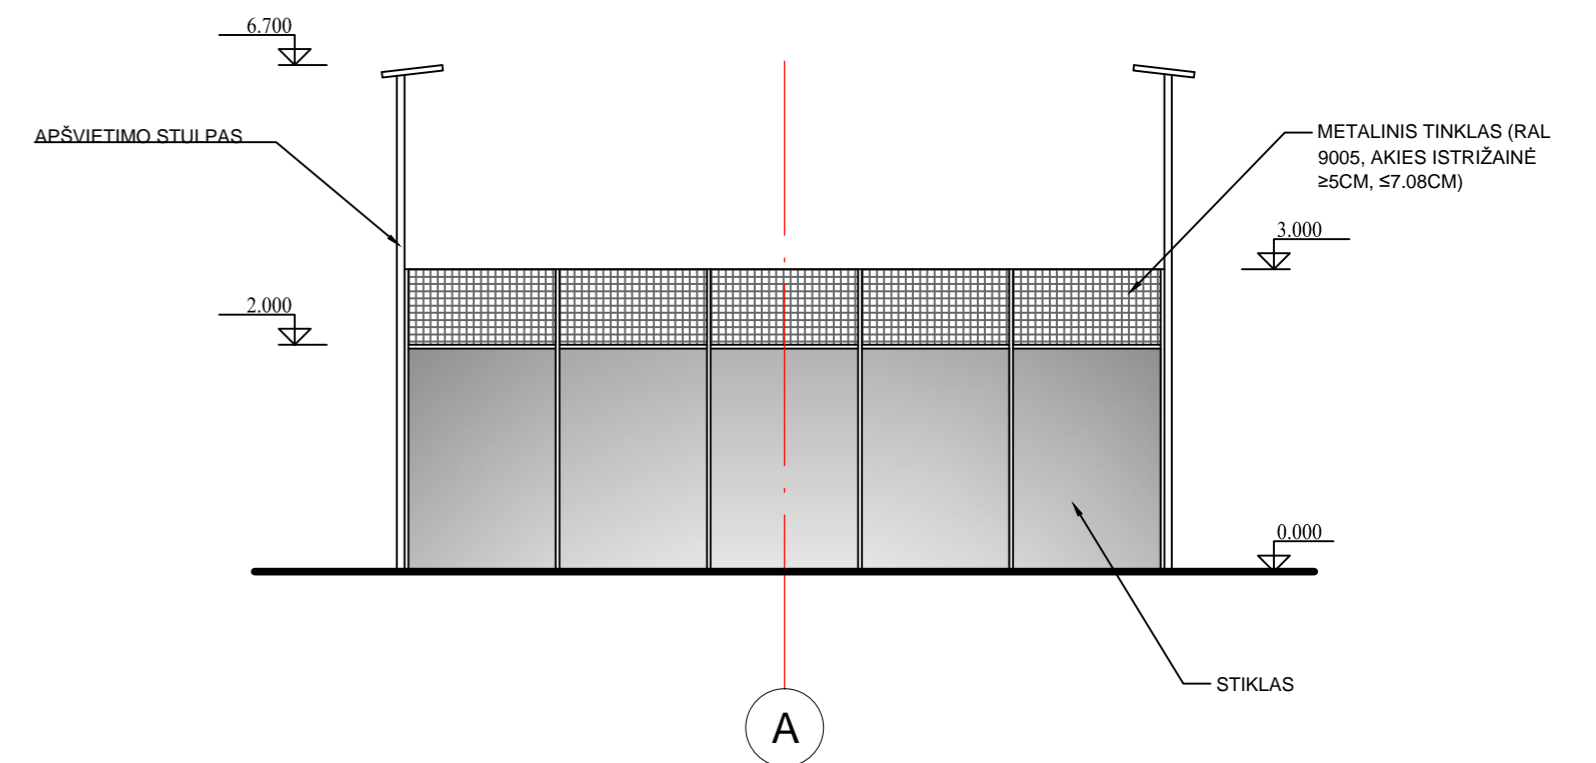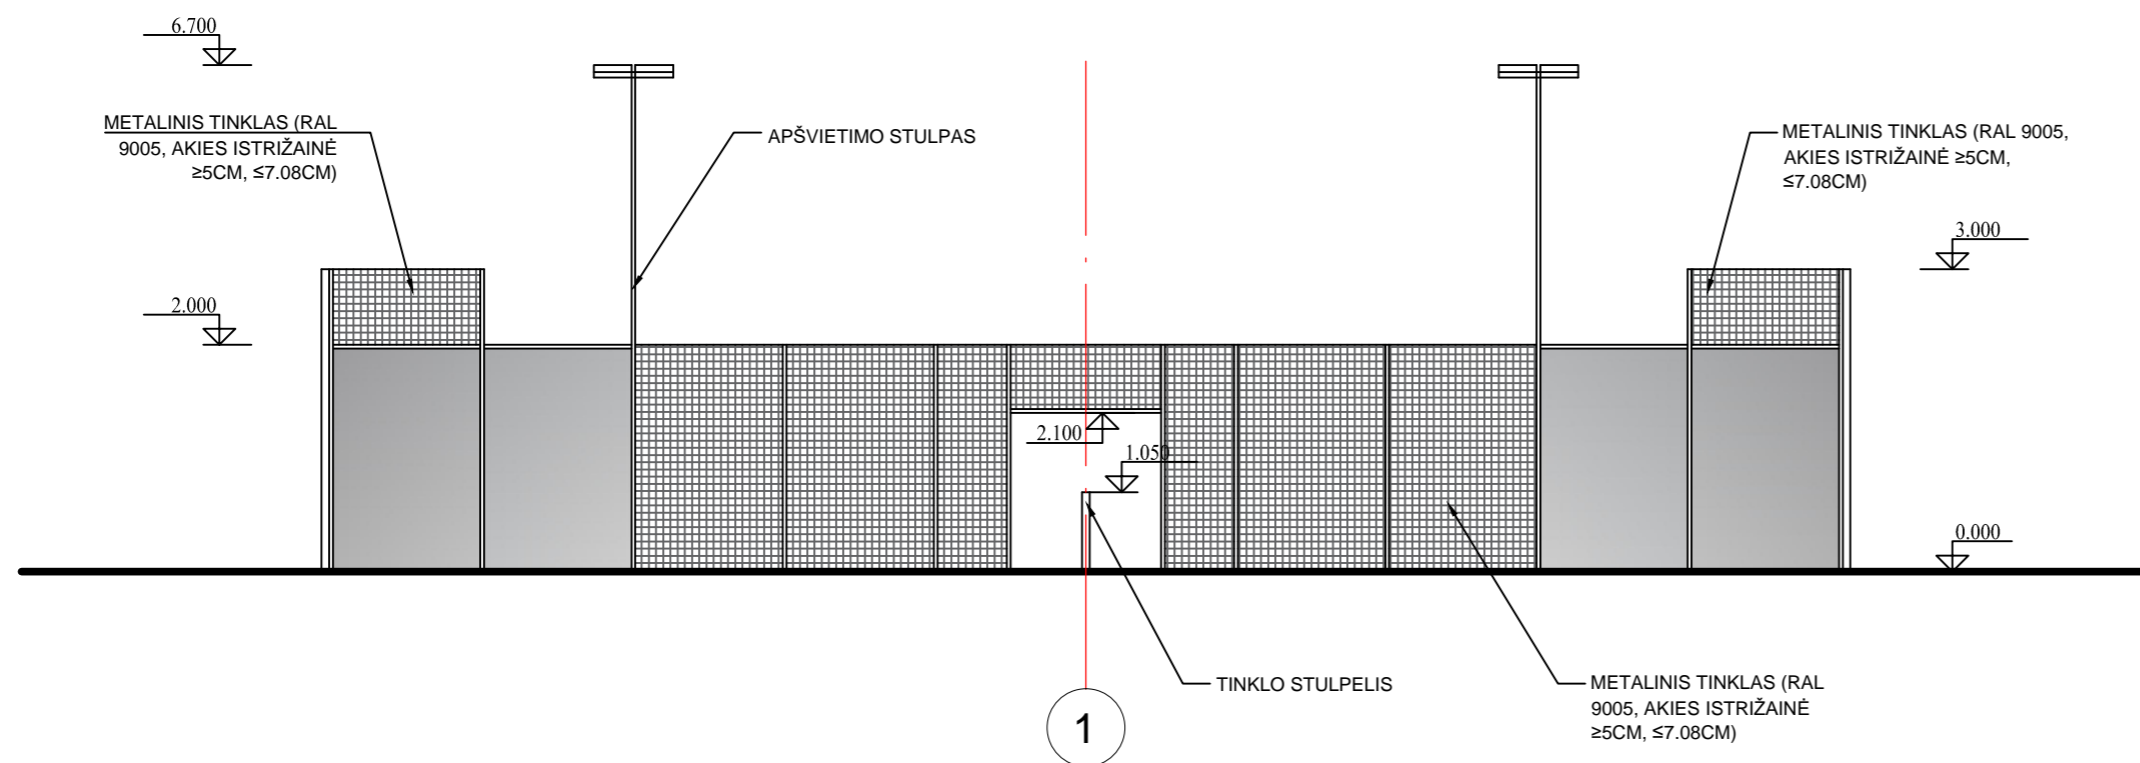

- SUTARTINIAI ŽYMĖJIMAI
- SINTETINĖ DANGA
  - STIKLAS
  - METALINIS TINKLAS
  - ATRAMOS

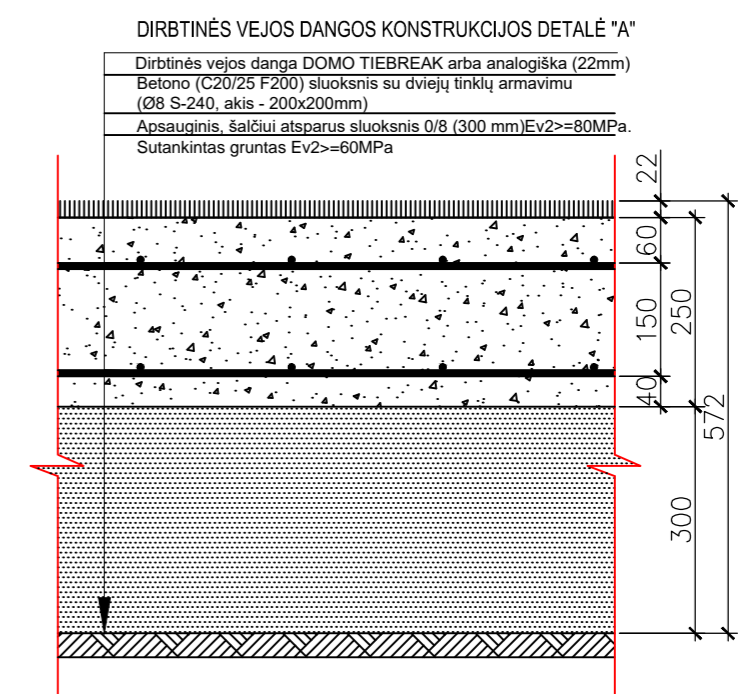


0	01/11/2023	Statybos leidimui ir statybos darbams	
Laida	Išleidimo data	Laidos statusas. Keitimo priežastis jei taikoma	
Kval. Patv. Dok. Nr.	 <b>UAB "BALTICAN LTD"</b>		Statinio projekto pavadinimas
			MULTIFUNKCINĖS LAISVALAIKIO ERDVĖS (SPORTO PASKIRTIES INŽINERINIŲ STATINIŲ) VILNIAUS M. SAV., GRIGIŠKĖSE SKL. NR. 4400-1738-1041, STATYBOS PROJEKTAS
			Statinio numeris ir pavadinimas
A 1698	PV	T. Pasvenskas	01. PADELIO AIKŠTELĖ
A 1698	PDV	T. Pasvenskas	
A 1698	arch.	P. Škerys	Dokumento pavadinimas
			PADELIO AIKŠTELĖS DETALIZACIJA M 1:100
			LAPAS LAPŲ
LT	Statytojas/užsakovas		Dokumento žymuo
	L. P.		230418 - 01 - PP - SA.B-01
			1 1

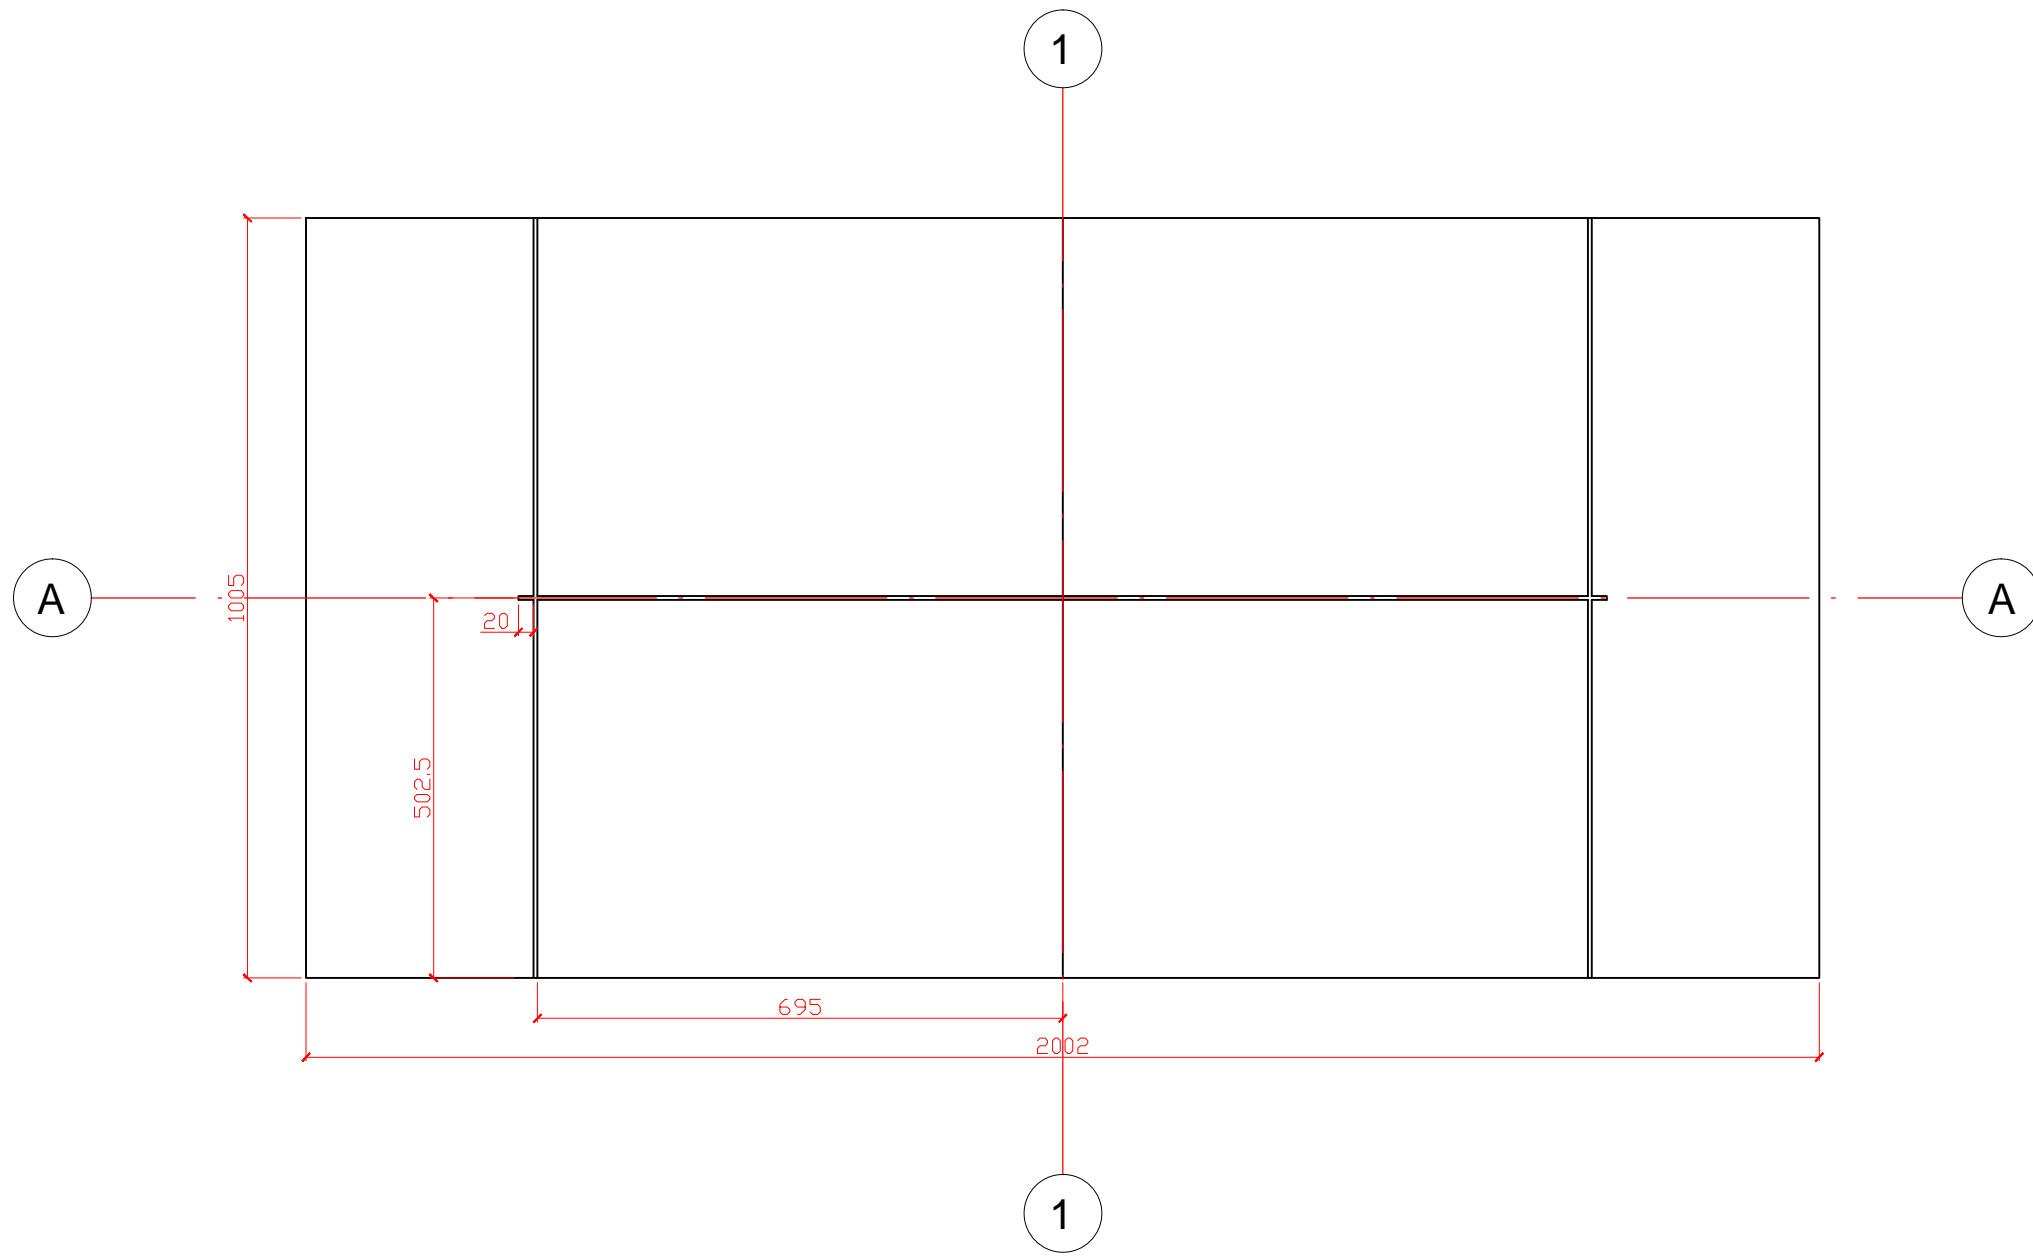


DIRBTINĖS VEJOS DANGOS KONSTRUKCIJOS DETALĖ "A"

Dirbtinės vejų dangos DOMO TIEBREAK arba analogiška (22mm)  
 Betonas (C20/25 F200) sluoksnis su dviejų tinklų armavimu  
 (Ø8 S-240, akis - 200x200mm)  
 Apsauginis, šalčiui atsparus sluoksnis 0/8 (300 mm) Ev2>=80MPa.  
 Sutankintas gruntas Ev2>=60MPa

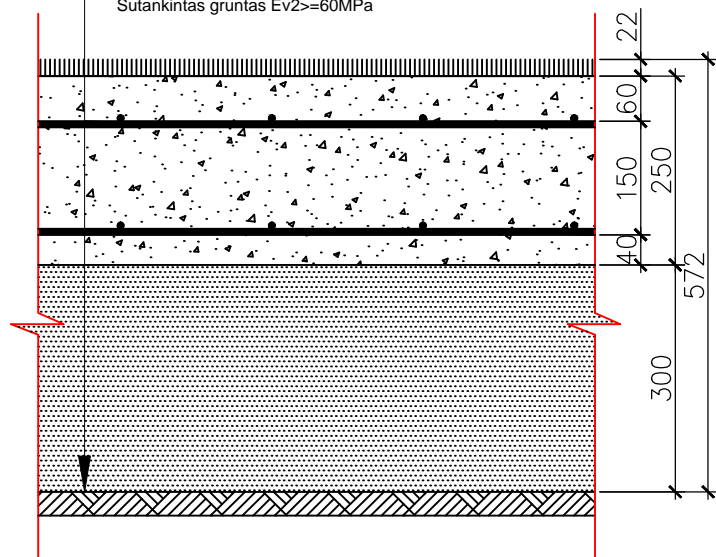


- PASTABOS:  
 1. LINIJŲ STORIS - 5CM  
 2. LINIJOS BRAIOMOS BALTA SPALVA

0	01/11/2023	Statybos leidimui ir statybos darbams		
Laida	Išleidimo data	Laidos statusas. Keitimo priežastis jei taikoma		
Kval. Patv. Dok. Nr.	 <b>UAB "BALTICAN LTD"</b>		Statinio projekto pavadinimas	
A 1698	PV	T. Pasvenskas	MULTIFUNKCINĖS LAISVALAIKIO ERDVĖS (SPORTO PASKIRTIES INŽINERINIŲ STATINIŲ) VILNIAUS M. SAV., GRIGIŠKĖSE SKL. NR. 4400-1738-1041, STATYBOS PROJEKTAS	
A 1698	PDV	T. Pasvenskas	Statinio numeris ir pavadinimas	
A 1698	arch.	P. Škėrys	01. PADELIO AIKŠTELĖ	
			Dokumento pavadinimas	LAIDA
			PADELIO AIKŠTELĖS LINIJŲ BRAIŽYMAS <sup>M</sup> 1:100	0
LT	Statytojas/užsakovas		Dokumento žymuo	LAPAS LAPŲ
	L. P.		230418 - 01 - PP - SA.B-02	1 1

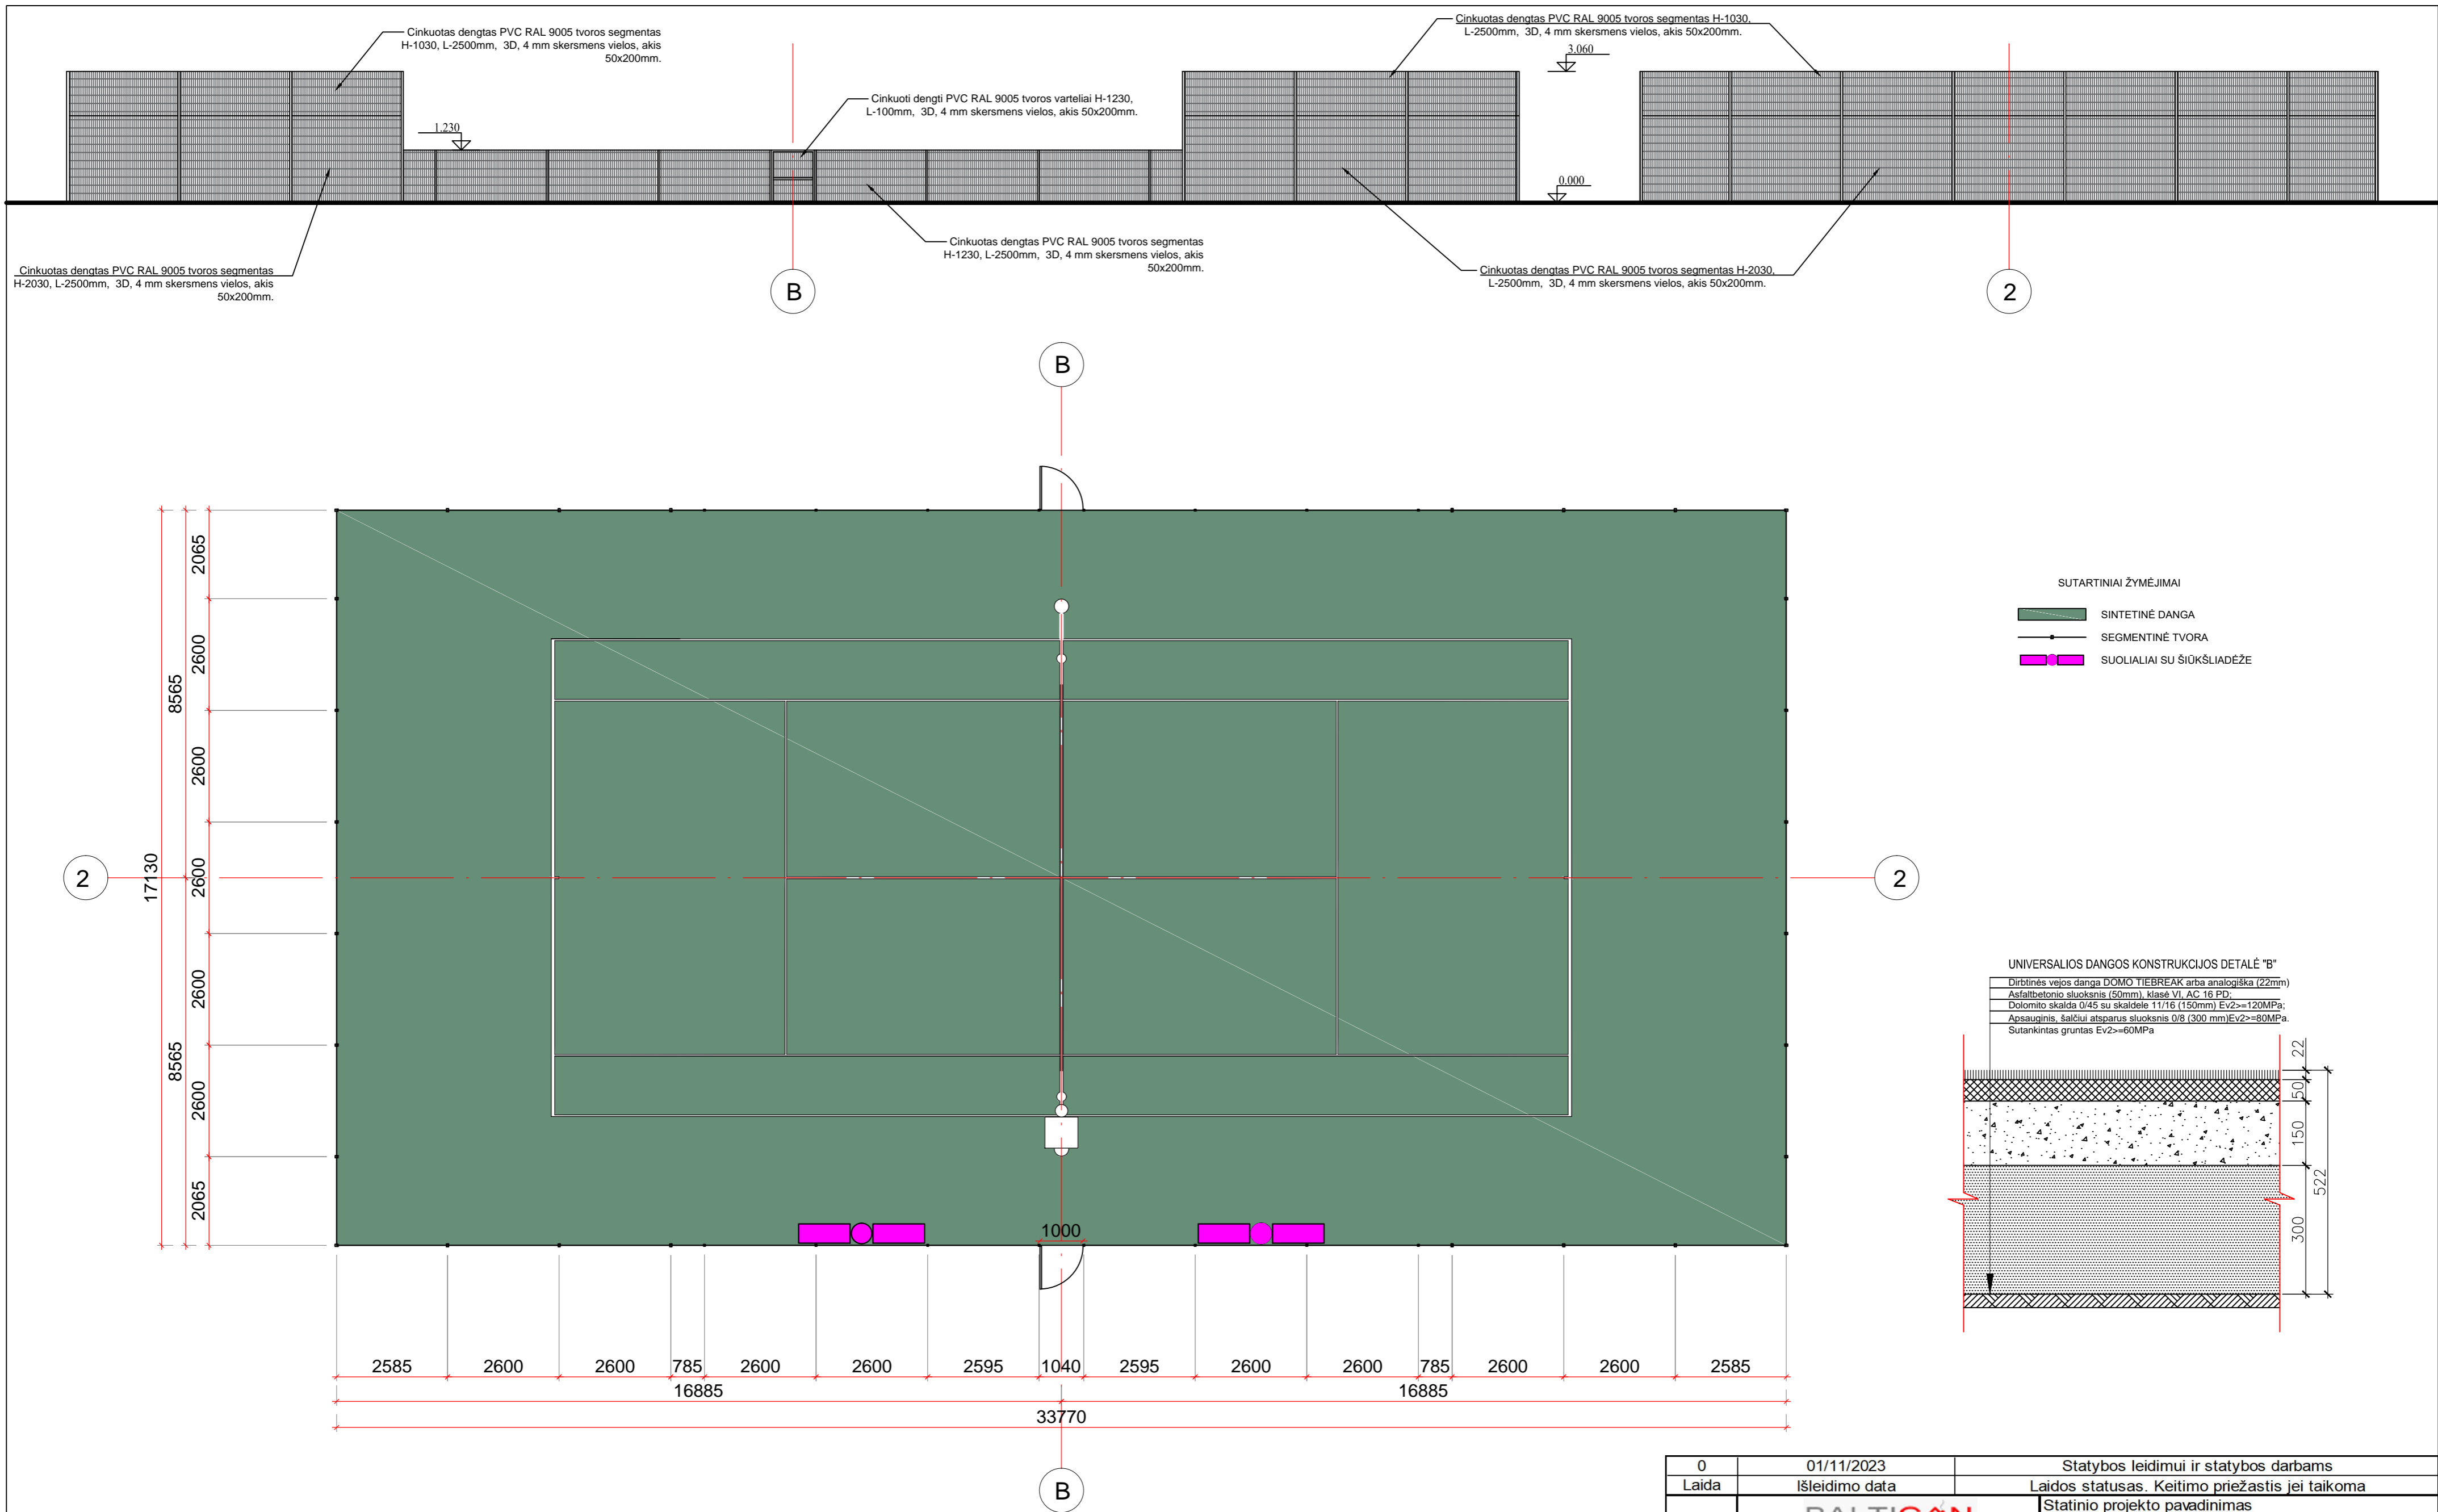


0	01/11/2023	Statybos leidimui ir statybos darbams			
Laida	Išleidimo data	Laidos statusas. Keitimo priežastis jei taikoma			
Kval. Patv. Dok. Nr.	<b>BALTICAN</b> <b>UAB "BALTICAN LTD"</b>		Statinio projekto pavadinimas		
			MULTIFUNKCINĖS LAISVALAIKIO ERDVĖS (SPORTO PASKIRTIES INŽINERINIŲ STATINIŲ) VILNIAUS M. SAV., GRIGIŠKĖSE SKL. NR. 4400-1738-1041, STATYBOS PROJEKTAS		
			Statinio numeris ir pavadinimas		
			02. TENISO AIKŠTELĖ		
A 1698	PV	T. Pasvenskas	Dokumento pavadinimas		
A 1698	PDV	T. Pasvenskas			
A 1698	arch.	P. Škerys			
			TENISO AIKŠTELĖS DETALIZACIJA	M 1:100	0
LT	Statytojas/užsakovas		Dokumento žymuo	LAPAS	LAPŲ
		L. P.	230418 - 02 - PP - SA.B-03	1	1

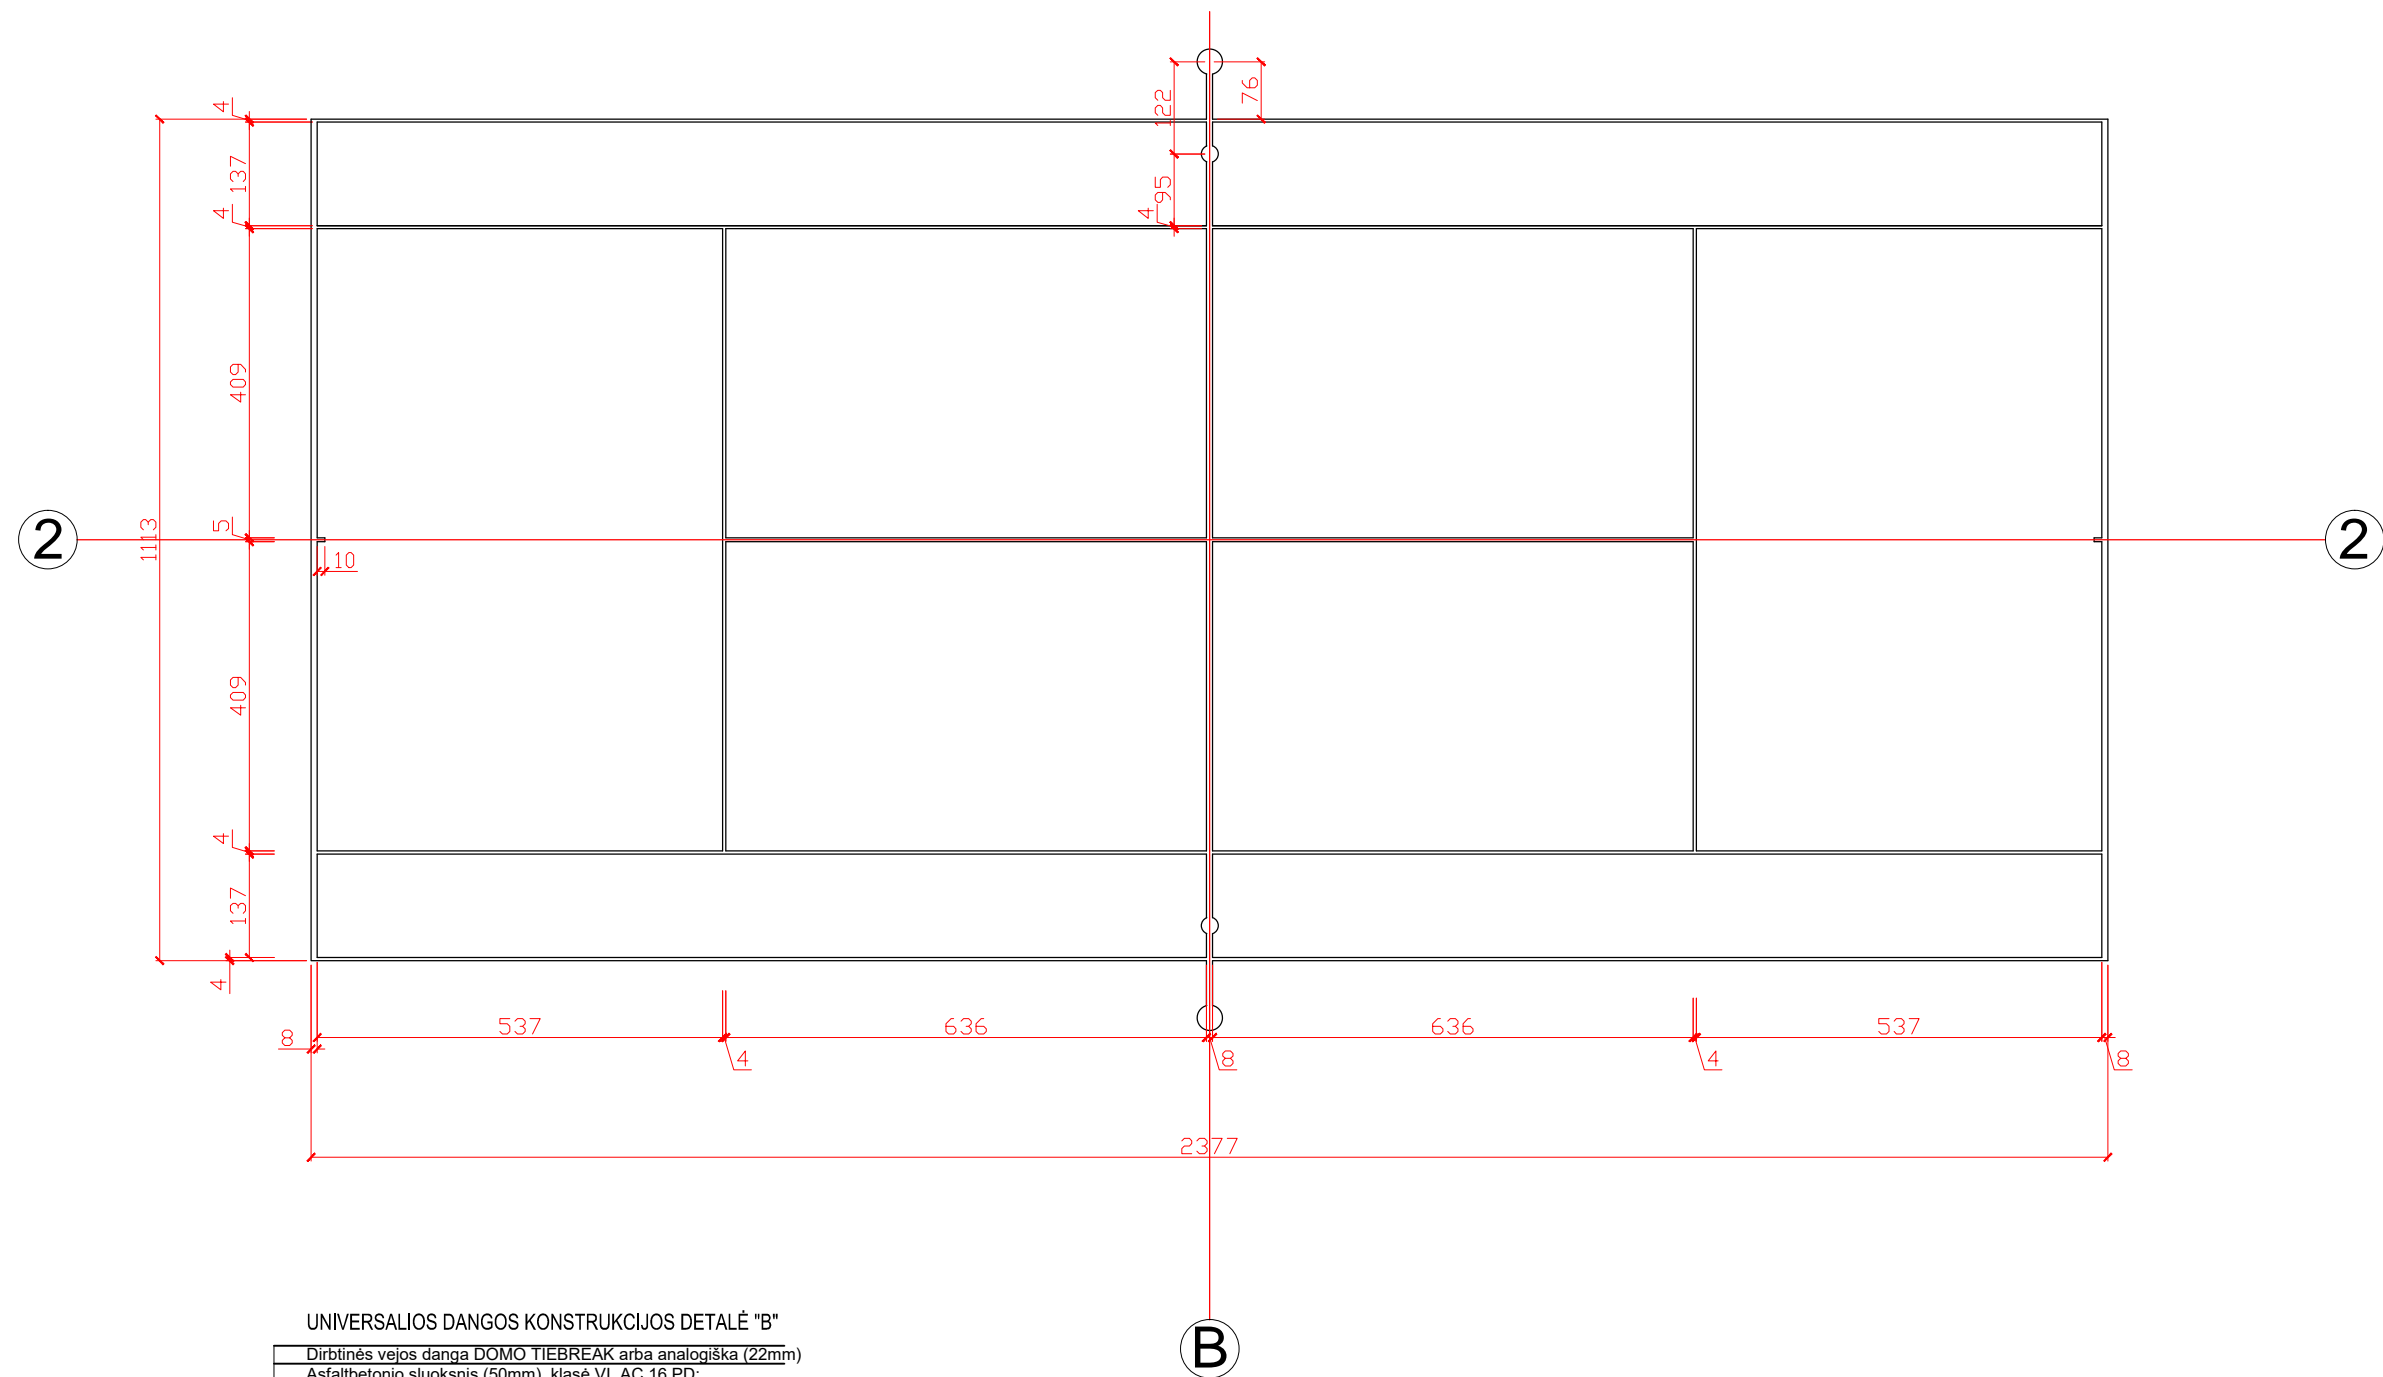

UNIVERSALIOS DANGOS KONSTRUKCIJOS DETALĖ "B"



- Dirbtinės vejos danga DOMO TIEBREAK arba analogiška (22mm)
- Asfaltbetonio sluoksnis (50mm), klasė VI, AC 16 PD;
- Dolomito skalda 0/45 su skaldele 11/16 (150mm) Ev2>=120MPa;
- Apsauginis, šaltiui atsparus sluoksnis 0/8 (300 mm)Ev2>=80MPa.
- Sutankintas gruntas Ev2>=60MPa

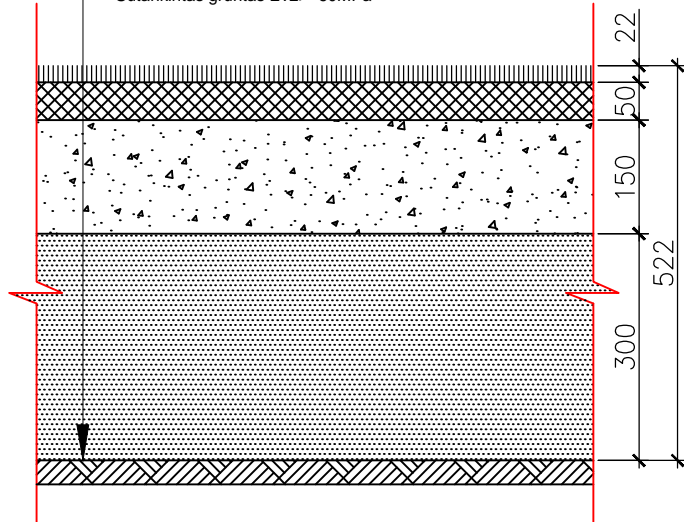


PASTABOS:

1. LINIJŲ STORIS - 5CM
2. LINIJOS BRAIOMOS BALTA SPALVA


0	01/11/2023	Statybos leidimui ir statybos darbams	
Laida	Išleidimo data	Laidos statusas. Keitimo priežastis jei taikoma	
Kval. Patv. Dok. Nr.	<b>BALTICAN</b> UAB "BALTICAN LTD"		Statinio projekto pavadinimas
A 1698	PV	T. Pasvenskas	MULTIFUNKCINĖS LAISVALAIKIO ERDVĖS (SPORTO PASKIRTIES INŽINERINIŲ STATINIŲ) VILNIAUS M. SAV., GRIGIŠKĖSE SKL. NR. 4400-1738-1041, STATYBOS PROJEKTAS
A 1698	PDV	T. Pasvenskas	Statinio numeris ir pavadinimas
A 1698	arch.	P. Škėrys	02. TENISO AIKŠTELĖ
			Dokumento pavadinimas
			TENISO AIKŠTELĖS LINIJŲ BRAIŽYMAS M 1:100
LT	Statytojas/užsakovas	Dokumento žymuo	LAPAS LAPŲ
	L. P.	230418 - 02 - PP - SA.B-04	1 1

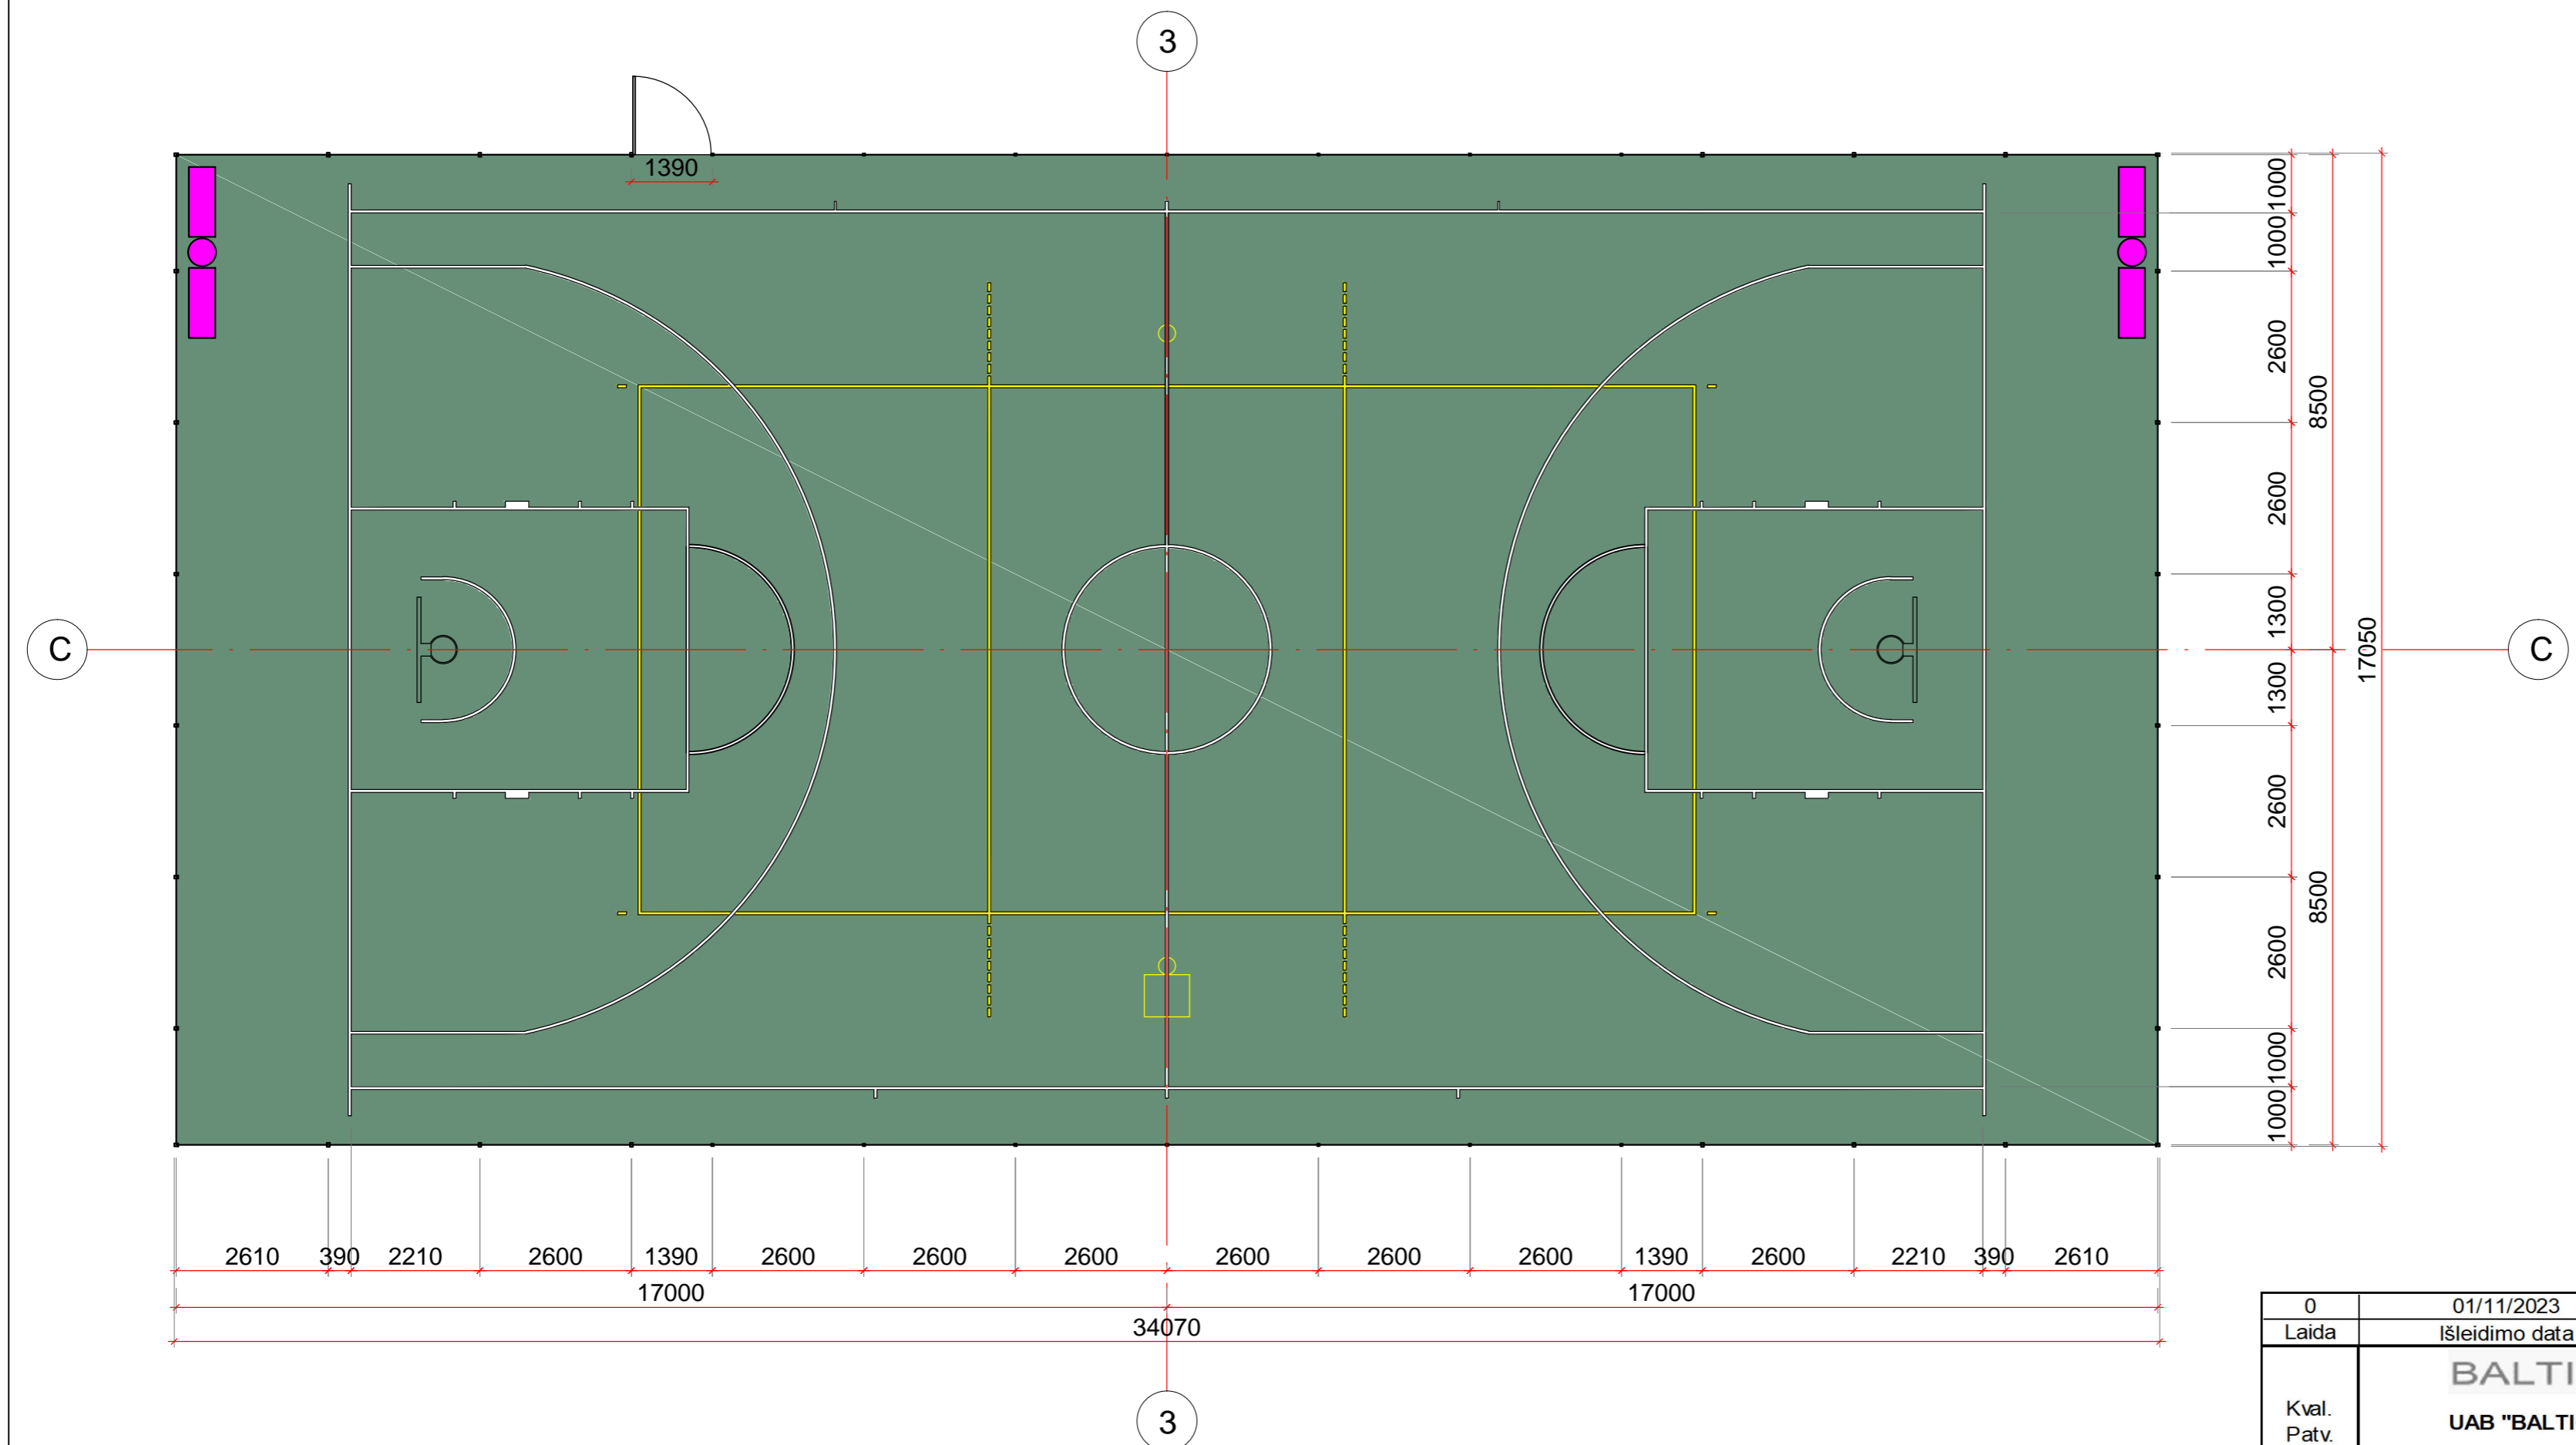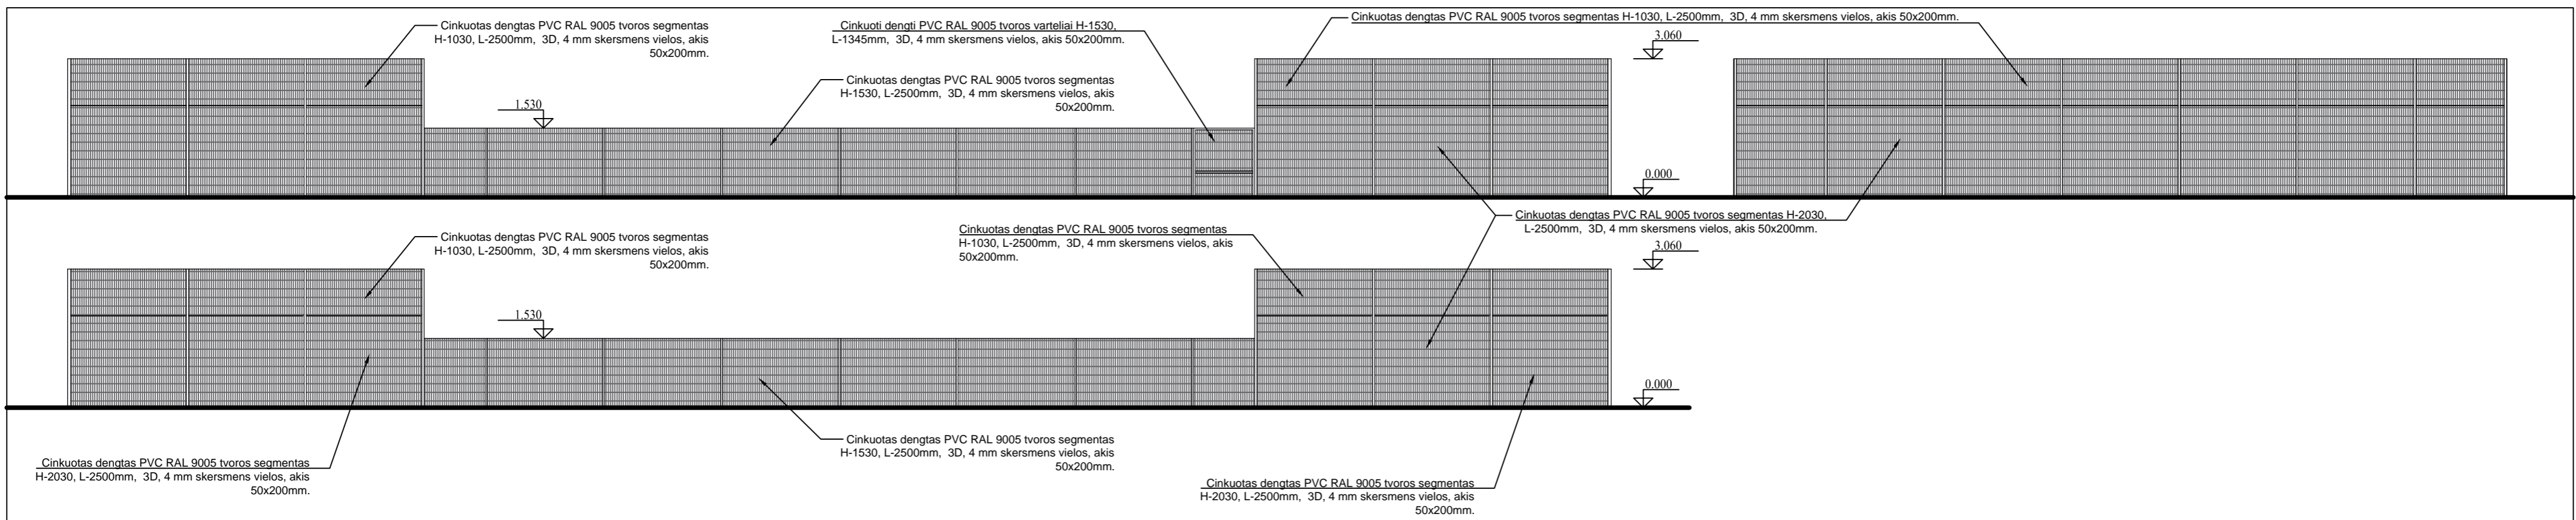

- SUTARTINIAI ŽYMĖJIMAI
- SINTETINĖ DANGA
  - SEGMENTINĖ TVORA
  - SUOLIALIAI SU ŠIUKŠLIADĖŽE

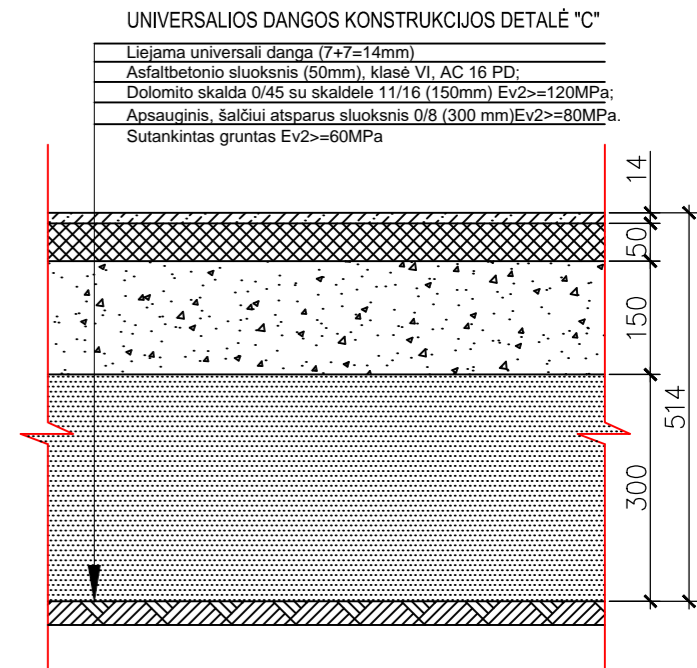


0	01/11/2023	Statybos leidimui ir statybos darbams	
Laida	Išleidimo data	Laidos statusas. Keitimo priežastis jei taikoma	
Kval. Patv. Dok. Nr.	 <b>UAB "BALTICAN LTD"</b>		Statinio projekto pavadinimas
			MULTIFUNKCINĖS LAISVALAIKIO ERDVĖS (SPORTO PASKIRTIES INŽINERINŲ STATINIŲ) VILNIAUS M. SAV., GRIGIŠKĖSE SKL. NR. 4400-1738-1041, STATYBOS PROJEKTAS
			Statinio numeris ir pavadinimas
A 1698	PV	T. Pasvenskas	03. UNIVERSALI AIKŠTELĖ
A 1698	PDV	T. Pasvenskas	
A 1698	arch.	P. Škerys	
			Dokumento pavadinimas
			UNIVERSALIOS AIKŠTELĖS DETALIZACIJA
			M 1:100
			0
LT	Statytojas/užsakovas	L. P.	Dokumento žymuo
			230418 - 03 - PP - SA.B-05
			LAPAS LAPŲ
			1 1

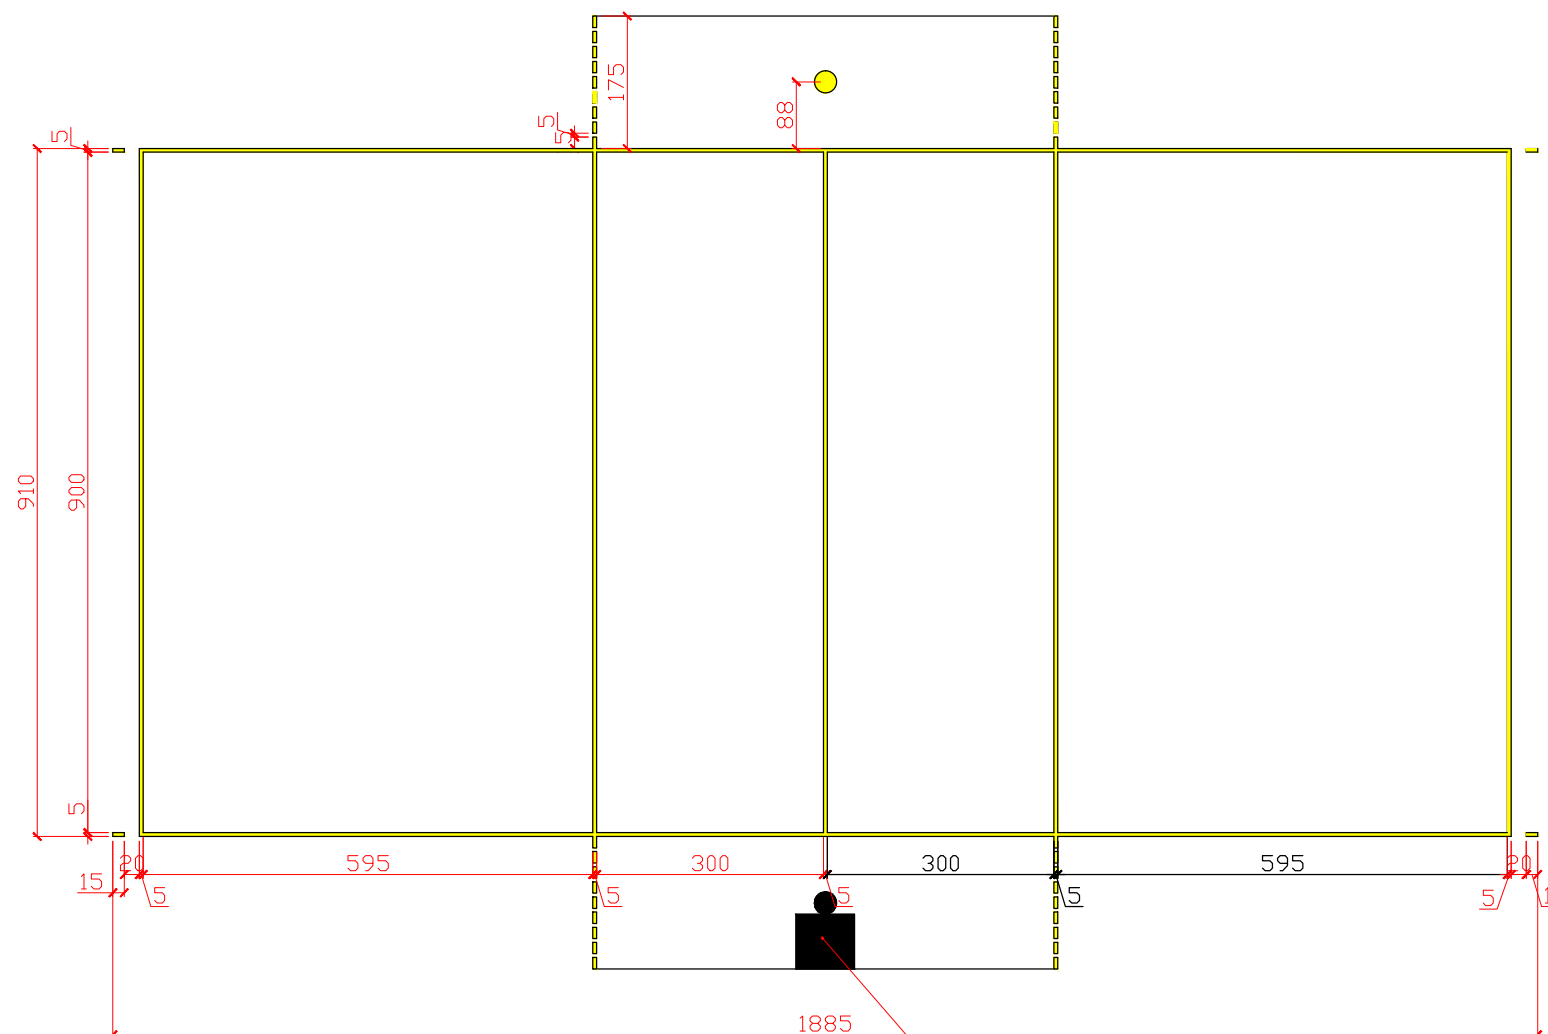

TEISĖJO  
BOKŠTELIS

UNIVERSALIOS DANGOS KONSTRUKCIJOS DETALĖ "C"


- Liejama universali danga (7+7=14mm)
- Asfaltbetonio sluoksnis (50mm), klasė VI, AC 16 PD;
- Dolomito skalda 0/45 su skaldele 11/16 (150mm) Ev2>=120MPa;
- Apsauginis, šalčiui atsparus sluoksnis 0/8 (300 mm)Ev2>=80MPa.
- Sutankintas gruntas Ev2>=60MPa

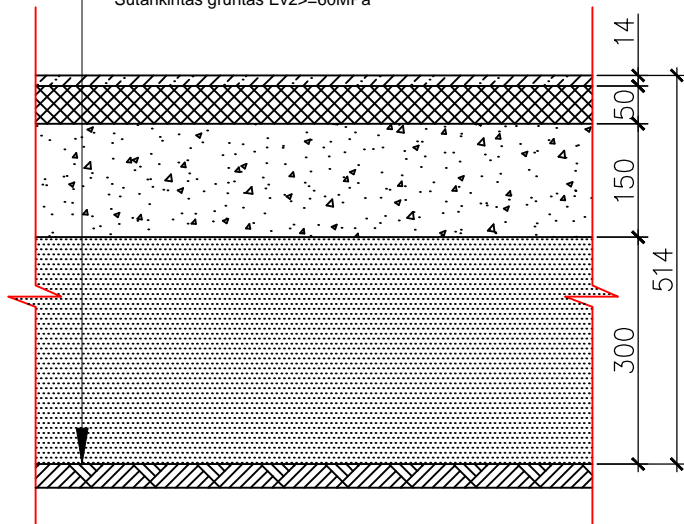


PASTABOS:

1. LINIJŲ STORIS - 5CM
2. LINIJOS BRAIOMOS GELTONA SPALVA

0	01/11/2023	Statybos leidimui ir statybos darbams		
Laida	Išleidimo data	Laidos statusas. Keitimo priežastis jei taikoma		
Kval. Patv. Dok. Nr.	<b>BALTICAN</b> UAB "BALTICAN LTD"		Statinio projekto pavadinimas	
A 1698 PV T. Pasvenskas			MULTIFUNKCINĖS LAISVALAIKIO ERDVĖS (SPORTO PASKIRTIES INŽINERINIŲ STATINIŲ) VILNIAUS M. SAV., GRIGIŠKĖSE SKL. NR. 4400-1738-1041, STATYBOS PROJEKTAS	
A 1698 PDV T. Pasvenskas			Statinio numeris ir pavadinimas	
A 1698 arch. P. Škėrys			03. UNIVERSALI AIKŠTELĖ	
			Dokumento pavadinimas	LAI DA
			TINKLINIO LINIJŲ BRAIŽYMAS	M 1:100 0
LT	Statytojas/užsakovas	Dokumento žymuo		LAPAS LAPŲ
	L. P.	230418 - 03 - PP - SA.B-06		1 1

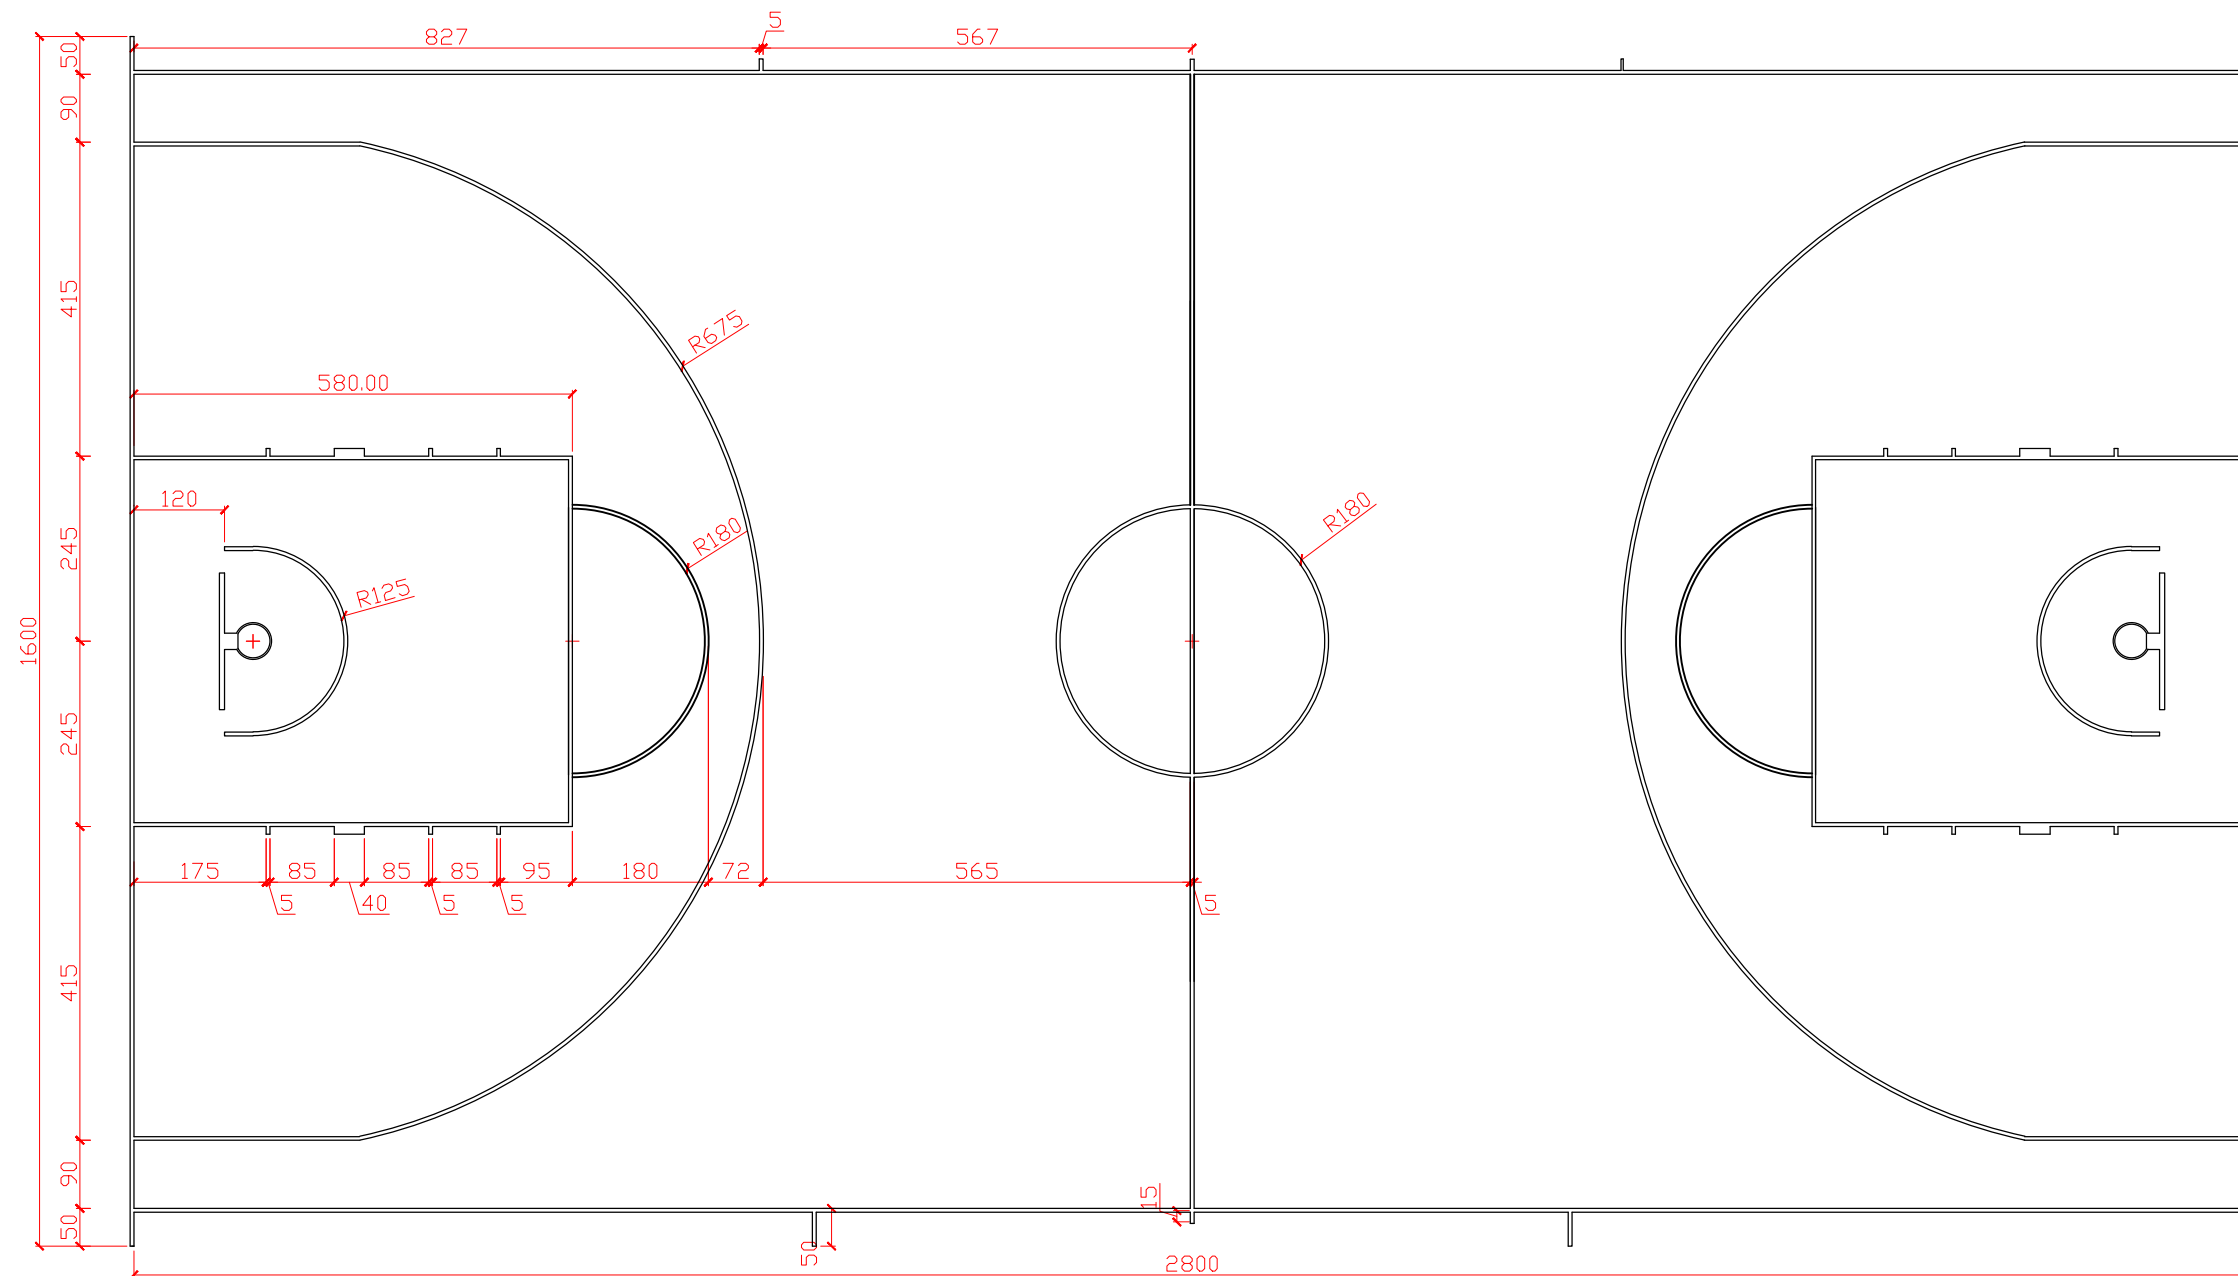


UNIVERSALIOS DANGOS KONSTRUKCIJOS DETALĖ "C"

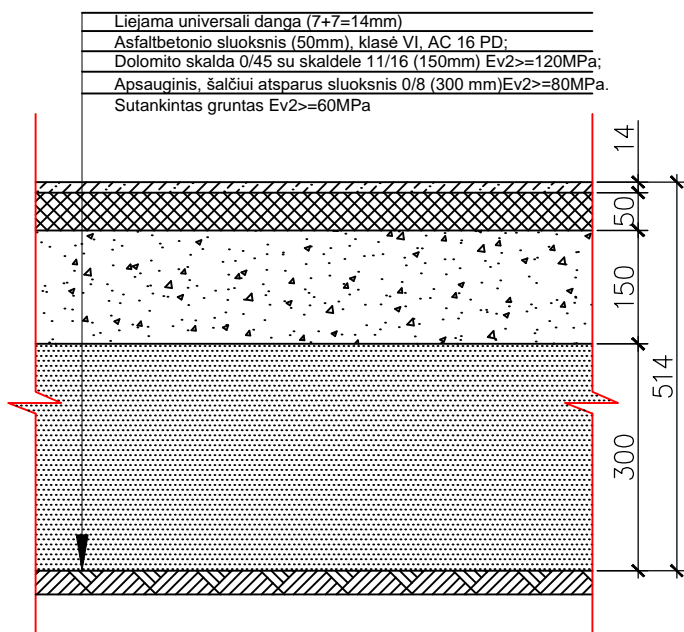

PASTABOS:

1. LINIJŲ STORIS - 5CM
2. LINIJOS BRAIOMOS GELTONA SPALVA

0	01/11/2023	Statybos leidimui ir statybos darbams		
Laida	Išleidimo data	Laidos statusas. Keitimo priežastis jei taikoma		
Kval. Patv. Dok. Nr.	 <b>UAB "BALTICAN LTD"</b>		Statinio projekto pavadinimas MULTIFUNKCINĖS LAISVALAIKIO ERDVĖS (SPORTO PASKIRTIES INŽINERINIŲ STATINIŲ) VILNIAUS M. SAV., GRIGIŠKĖSE SKL. NR. 4400-1738-1041, STATYBOS PROJEKTAS Statinio numeris ir pavadinimas 03. UNIVERSALI AIKŠTELĖ	
A 1698	PV	T. Pasvenskas		
A 1698	PDV	T. Pasvenskas		
A 1698	arch.	P. Škėrys		
			Dokumento pavadinimas	LAI DA
			KREPŠINIO LINIJŲ BRAIŽYMAS	M 1:100 0
LT	Statytojas/užsakovas		Dokumento žymuo	LAPAS LAPŲ
	L. P.		230418 - 03 - PP - SA.B-07	1 1

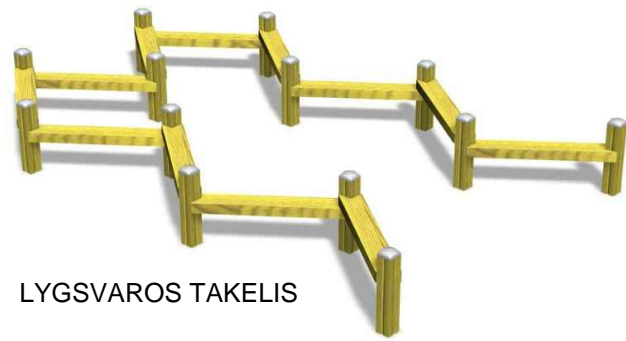

LYGSVAROS TAKELIS




SUPYNIŲ KOMPLEKSAS SU "GANDRO LIZDU", PAGRUSTA SUPYNĖS SĖDYNE IR SĖDYNE LOPŠIU


- SUTARTINIAI ŽYMĖJIMAI
- PROJEKTUOJAMA SINTETINĖ DANGA VAIKŲ ŽAIDIMAMS
  - VEJOS BORTELIAI
  - SUOLIUKAI SU ŠIŪKŠLIADĖŽE
  - DVIRAČIŲ STOVAS




SPYRUOKLINĖ SUPYNĖ

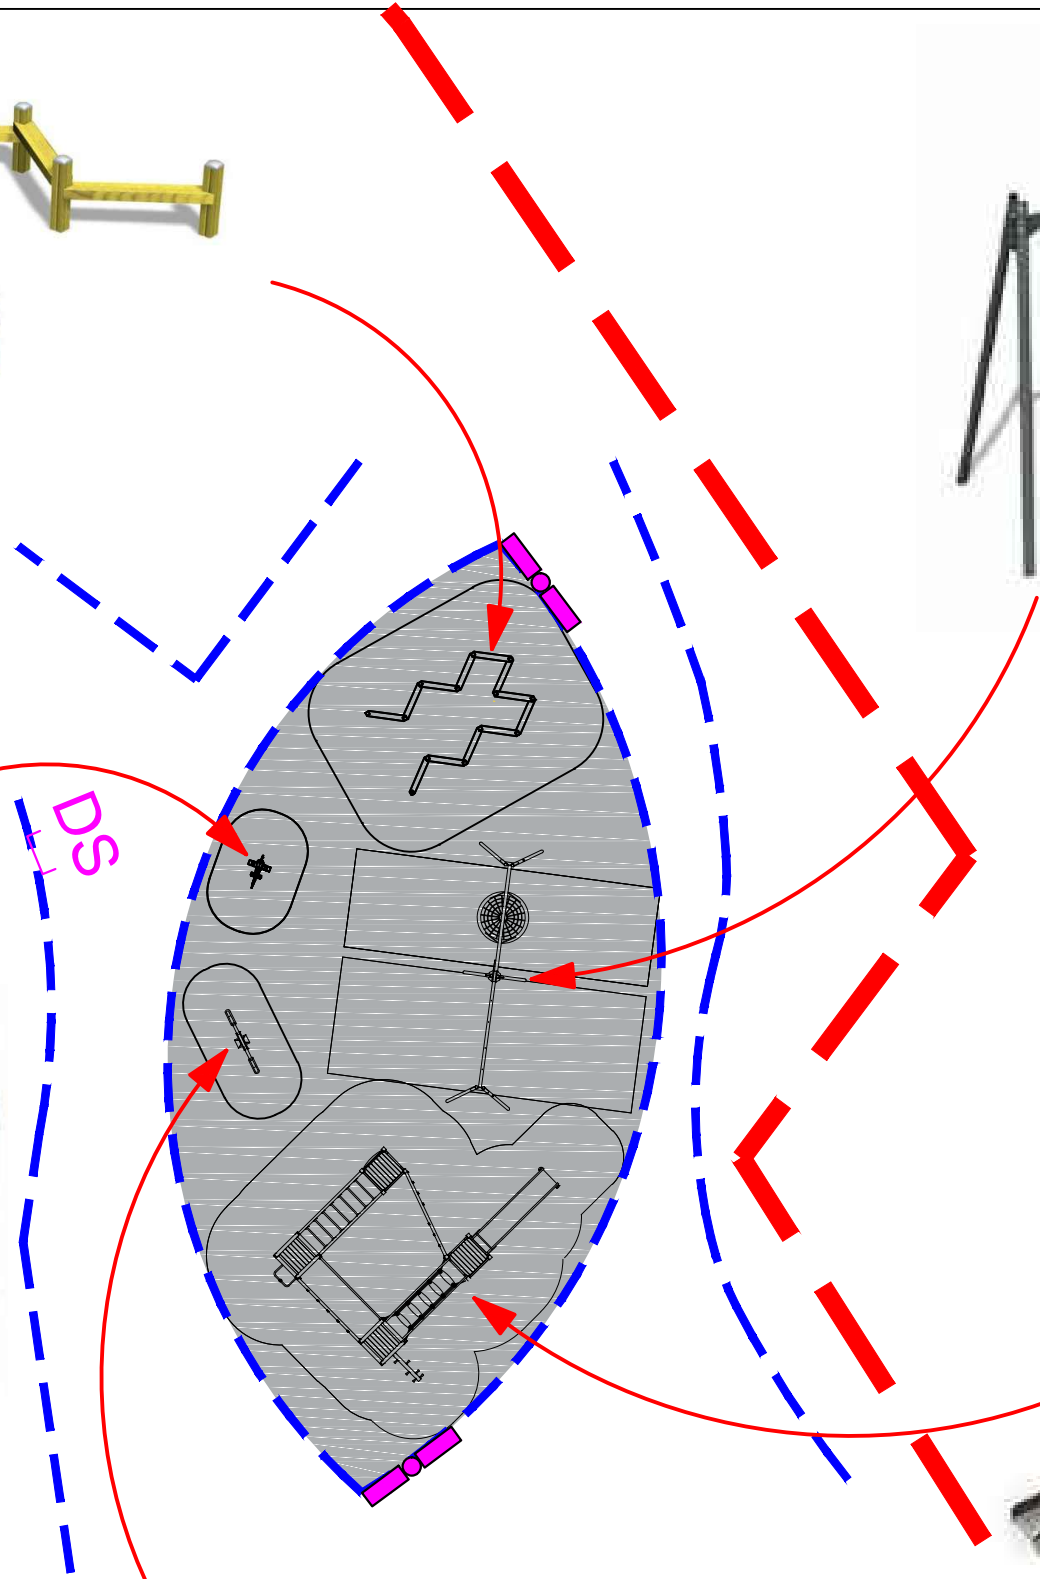

DAUGIAFUNKCINĖS LAIPYNĖS SU ČIUOŽYKLA

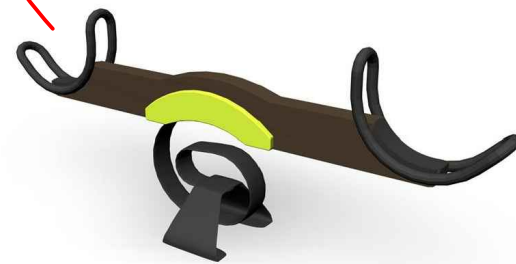

BALANSINĖS SUPYNĖS

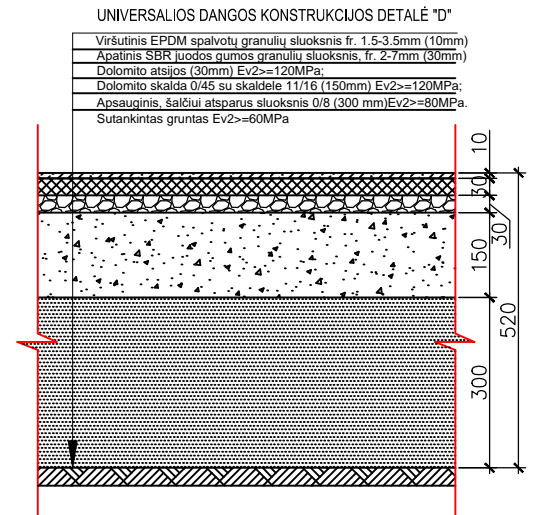

0	01/11/2023		Statybos leidimui ir statybos darbams		
Laida	Išleidimo data		Laidos statusas. Keitimo priežastis jei taikoma		
Kval. Patv. Dok. Nr.	 <b>UAB "BALTICAN LTD"</b>		Statinio projekto pavadinimas		
A 1698			PV	T. Pasvenskas	MULTIFUNKCINĖS LAISVALAIKIO ERDVĖS (SPORTO PASKIRTIES INŽINERINIŲ STATINIŲ) VILNIAUS M. SAV., GRIGIŠKĖSE SKL. NR. 4400-1738-1041, STATYBOS PROJEKTAS
A 1698			PDV	T. Pasvenskas	Statinio numeris ir pavadinimas
A 1698	arch.	P. Škėrys	04. VAIKŲ ŽAIDIMO AIKŠTELĖ		
			Dokumento pavadinimas	LAIDA	
			VAIKŲ ŽAIDIMO AIKŠTELĖS DETALIZACIJA	M 1:200 0	
LT	Statytojas/užsakovas		Dokumento žymuo	LAPAS LAPŲ	
	L. P.		230418 - 04 - PP - SA.B-08	1 1	




07. DVIRATIS




02. LAIPTELIS (H=60CM)  
03. LAIPTELIS (H=40CM)  
04. LAIPTELIS (H=20CM)



08. KRŪTINĖS SPAUDIMO TRENIRUOKLIS

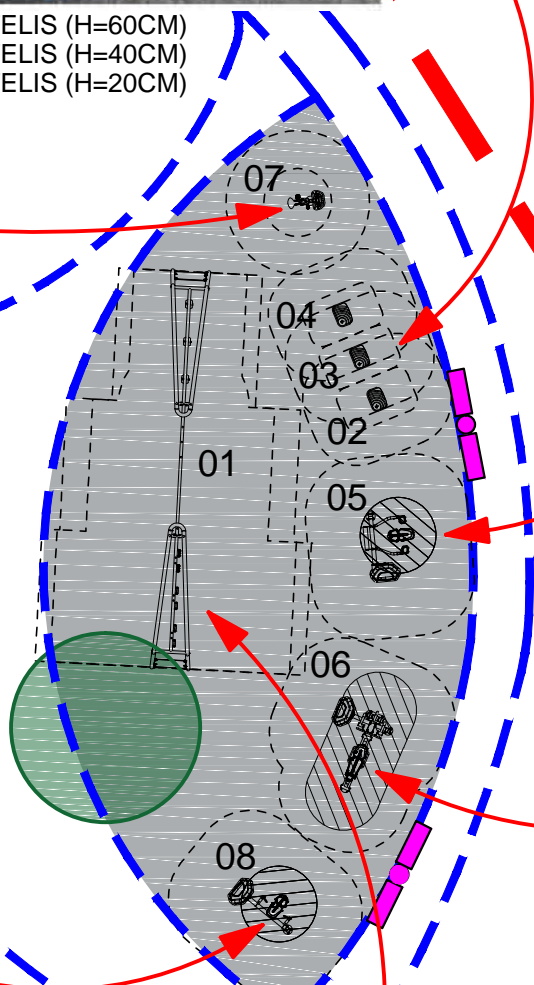




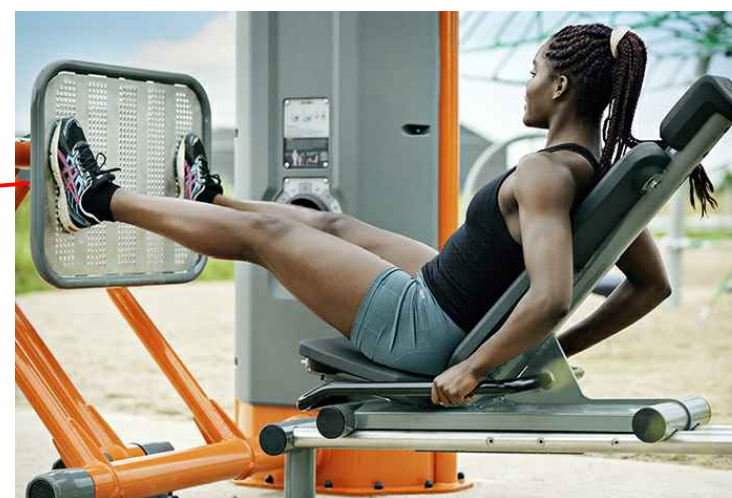

05. PEČIŲ SPAUDIMO TRENIRUOKLIS





06. KOJŲ SPAUDIMO TRENIRUOKLIS

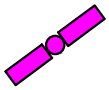SUTARTINIAI ŽYMĖJIMAI

-  PROJEKTUOJAMA SINTETINĖ DANGA
-  VEJOS BORTELIAI
-  SUOLIUKAI SU ŠIUKŠLIADĖŽE
-  DVIRAČIŲ STOVAS
-  ESAMAS MEDIS

UNIVERSALIOS DANGOS KONSTRUKCIJOS DETALĖ "D"


- Viršutinis EPDM spalvotų granulių sluoksnis fr. 1.5-3.5mm (10mm)
- Apatinis SBR juodos gumos granulių sluoksnis fr. 2-7mm (30mm)
- Dolomito atsijos (30mm) Ev2>=120MPa
- Dolomito skalda 0/45 su skaldele 1/16 (150mm) Ev2>=120MPa
- Apsauginis, šaltai atsparus sluoksnis 0/8 (300 mm) Ev2>=80MPa
- Sutankintas gruntas Ev2>=60MPa

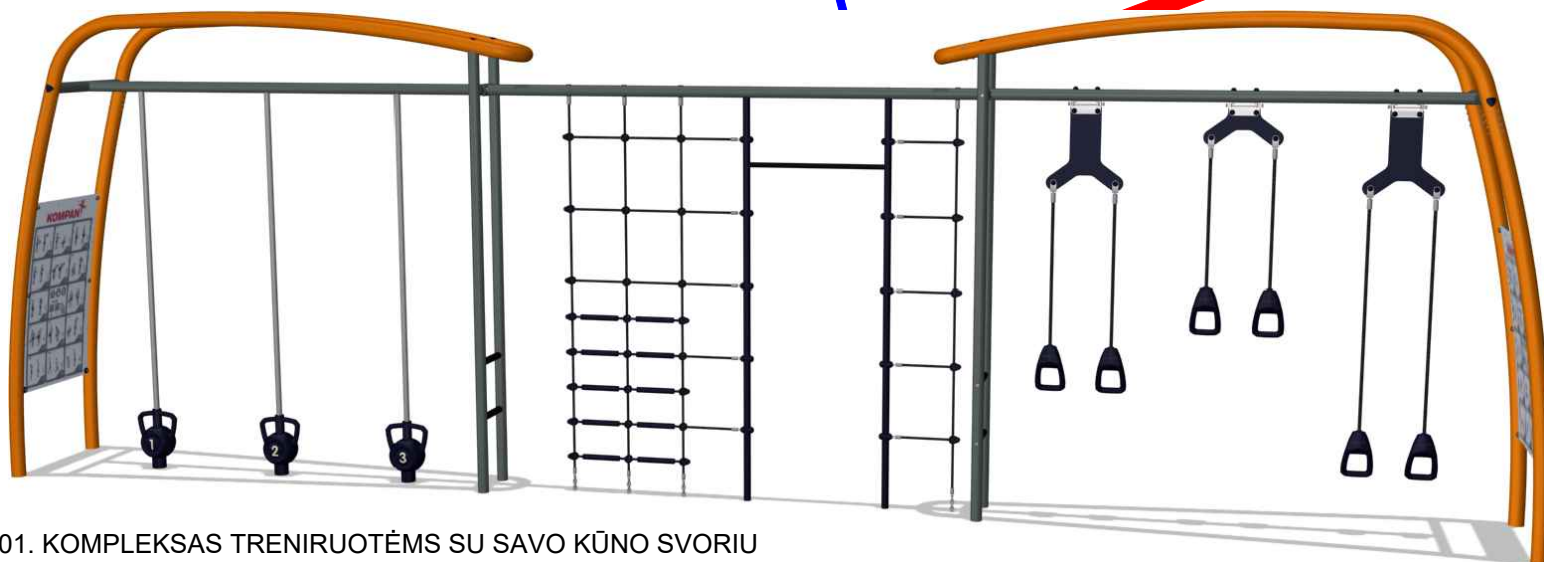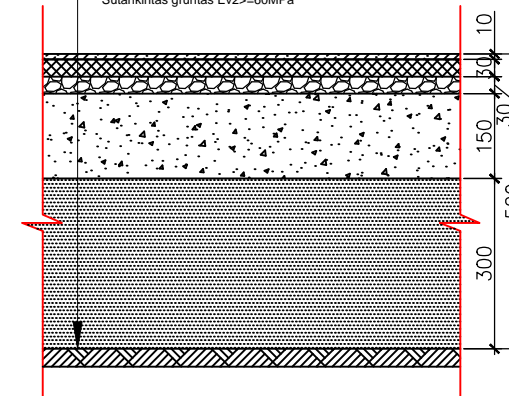

01. KOMPLEKSAS TRENIRUOTĖMS SU SAVO KŪNO SVORIU

0	01/11/2023	Statybos leidimui ir statybos darbams		
Laida	Išleidimo data	Laidos statusas. Keitimo priežastis jei taikoma		
Kval. Patv. Dok. Nr.	 <b>UAB "BALTICAN LTD"</b>		Statinio projekto pavadinimas	
			MULTIFUNKCINĖS LAISVALAIKIO ERDVĖS (SPORTO PASKIRTIES INŽINERINIŲ STATINIŲ) VILNIAUS M. SAV., GRIGIŠKĖSE SKL. NR. 4400-1738-1041, STATYBOS PROJEKTAS	
			Statinio numeris ir pavadinimas	
A 1698	PV	T. Pasvenskas	05. LAUKO TRENIRUOKLIŲ AIKŠTELĖ	
A 1698	PDV	T. Pasvenskas	Dokumento pavadinimas	
A 1698	arch.	P. Škėrys	LAUKO TRENIRUOKLIŲ AIKŠTELĖS M 1:200	
			DETALIZACIJA 0	
LT	Statytojas/užsakovas		Dokumento žymuo	LAPAS LAPŲ
	L. P.		230418 - 05 - PP - SA.B-09	1 1


Pavėsinė (stogas dalinai apželdintas)

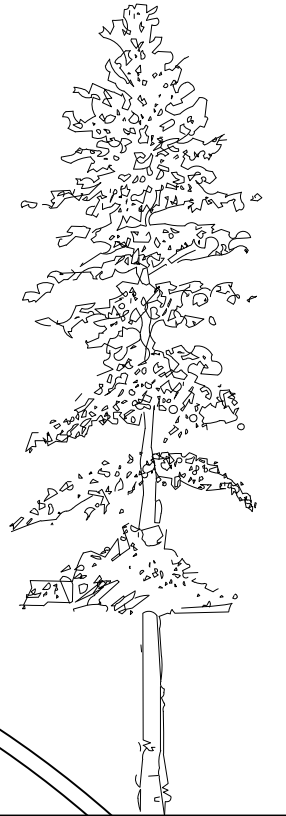

6.75

13.50

3.29

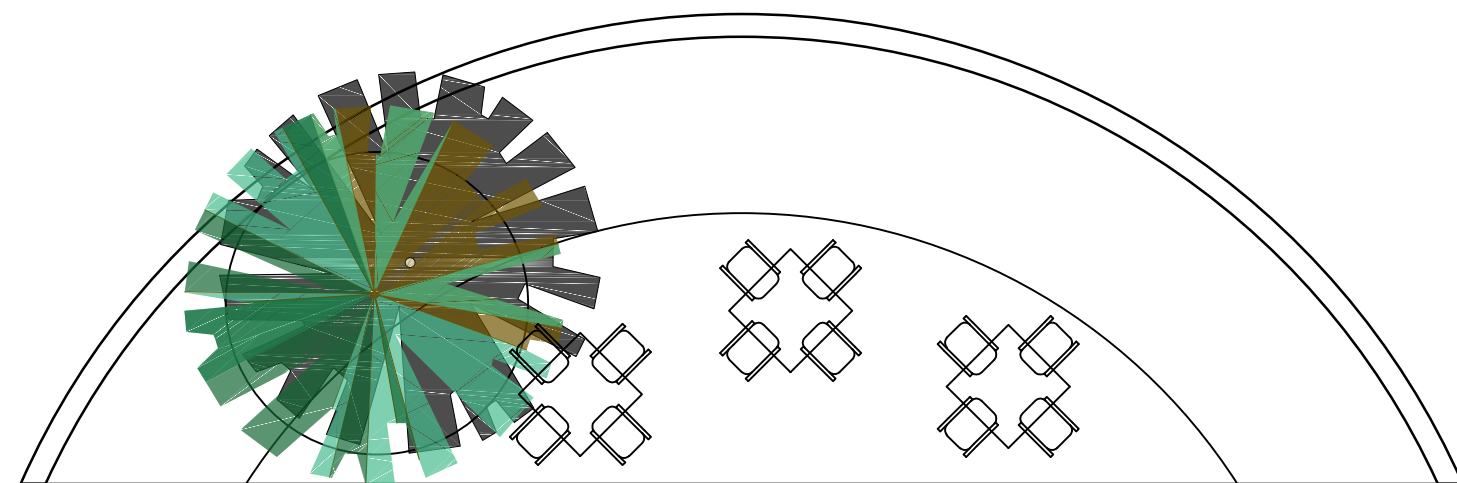


VAIZDAS IŠ VIRŠAUS

0	01/11/2023	Statybos leidimui ir statybos darbams		
Laida	Išleidimo data	Laidos statusas. Keitimo priežastis jei taikoma		
Kval. Patv. Dok. Nr.	<b>BALTICAN</b> UAB "BALTICAN LTD"		Statinio projekto pavadinimas	
A 1698	PV	T. Pasvenskas	MULTIFUNKCINĖS LAISVALAIKIO ERDVĖS (SPORTO PASKIRTIES INŽINERINIŲ STATINIŲ) VILNIAUS M. SAV., GRIGIŠKĖSE SKL. NR. 4400-1738-1041, STATYBOS PROJEKTAS	
A 1698	PDV	T. Pasvenskas	Statinio numeris ir pavadinimas	
A 1698	arch.	P. Škėrys	06. STOGINĖ	
			Dokumento pavadinimas	Laida
			STOGINĖS DETALIZACIJA	M 1:200 0
LT	Statytojas/užsakovas		Dokumento žymuo	LAPAS LAPŲ
	L. P.		230418 - 06 - PP - SA.B-10	1 1


DIRBTINĖS VEJOS DANGOS KONSTRUKCIJOS DETALĖ "A"

Dirbtinės vejų danga DOMO TIEBREAK arba analogiška (22mm)  
 Betonų (C20/25 F200) sluoksnis su dviejų tinklų armavimu  
 (Ø8 S-240, akis - 200x200mm)  
 Apsauginis, šalčiui atsparus sluoksnis 0/8 (300 mm) Ev2>=80MPa.  
 Sutankintas gruntas Ev2>=60MPa

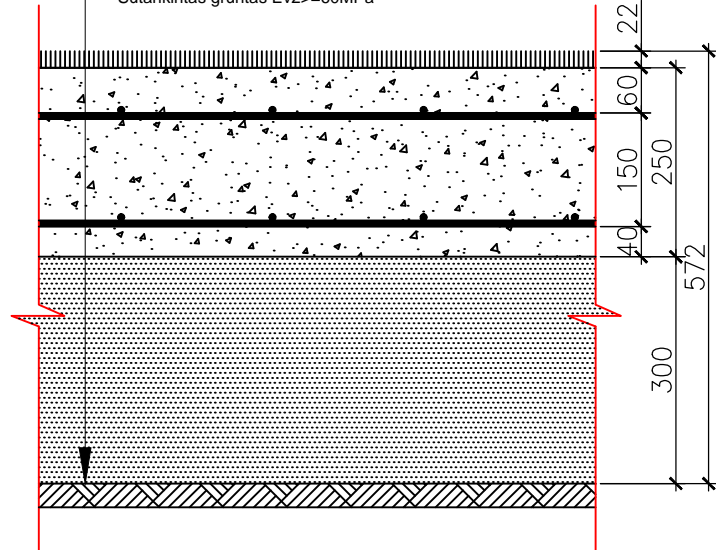


UNIVERSALIOS DANGOS KONSTRUKCIJOS DETALĖ "B"

Dirbtinės vejų danga DOMO TIEBREAK arba analogiška (22mm)  
 Asfaltbetonio sluoksnis (50mm), klasė VI, AC 16 PD;  
 Dolomito skalda 0/45 su skaldele 11/16 (150mm) Ev2>=120MPa;  
 Apsauginis, šalčiui atsparus sluoksnis 0/8 (300 mm) Ev2>=80MPa.  
 Sutankintas gruntas Ev2>=60MPa

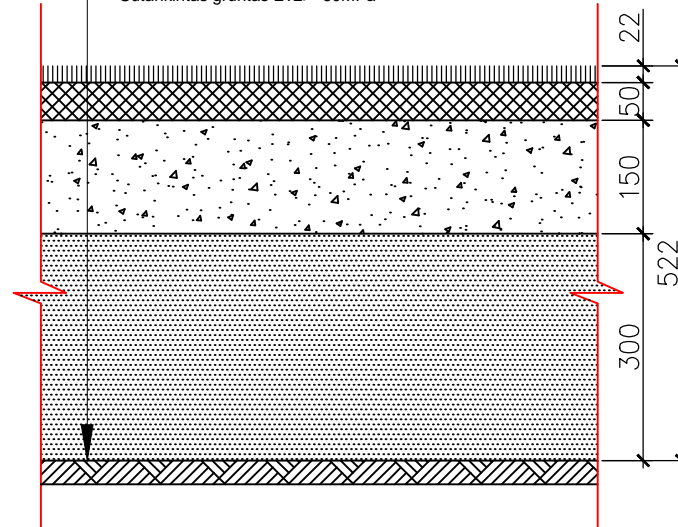


UNIVERSALIOS DANGOS KONSTRUKCIJOS DETALĖ "C"

Liejama universali danga (7+7=14mm)  
 Asfaltbetonio sluoksnis (50mm), klasė VI, AC 16 PD;  
 Dolomito skalda 0/45 su skaldele 11/16 (150mm) Ev2>=120MPa;  
 Apsauginis, šalčiui atsparus sluoksnis 0/8 (300 mm) Ev2>=80MPa.  
 Sutankintas gruntas Ev2>=60MPa

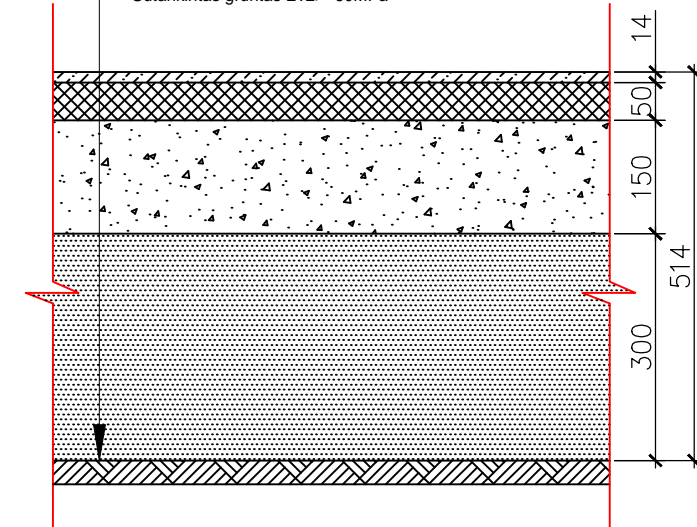


UNIVERSALIOS DANGOS KONSTRUKCIJOS DETALĖ "D"

Viršutinis EPDM spalvotų granuliu sluoksnis fr. 1.5-3.5mm (10mm)  
 Apatinis SBR juodos gumos granuliu sluoksnis, fr. 2-7mm (30mm)  
 Dolomito atsijos (30mm) Ev2>=120MPa;  
 Dolomito skalda 0/45 su skaldele 11/16 (150mm) Ev2>=120MPa;  
 Apsauginis, šalčiui atsparus sluoksnis 0/8 (300 mm) Ev2>=80MPa.  
 Sutankintas gruntas Ev2>=60MPa

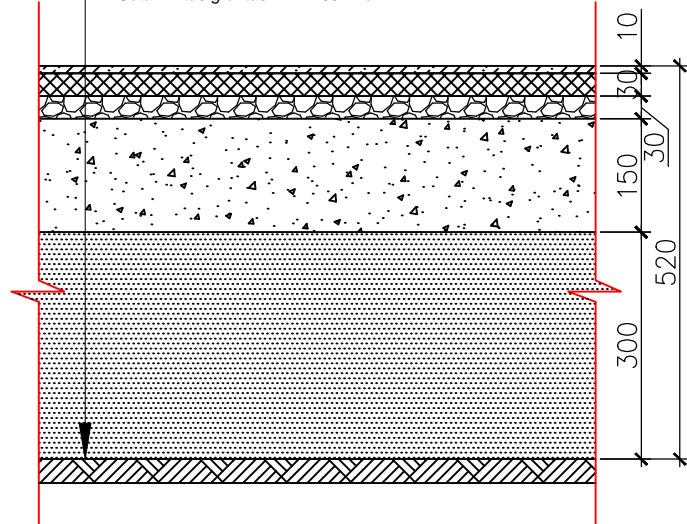


ŽVYRO DANGOS KONSTRUKCIJOS DETALĖ "E"

Smėlio - Žvyro mišinys (fr.0-32mm, d=50mm); Ev2>=80MPa  
 Dolomito skalda (fr.16-32mm, d=100mm); Ev2>=120MPa  
 Sutankintas gruntas Ev2>=45MPa

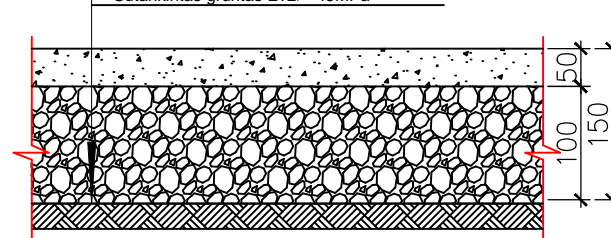

PAPRASTOS VEJOS DANGOS KONSTRUKCIJOS DETALĖ "F"

Paprasta veja (40mm);  
 Juodžemio mišinio sluoksnis (150mm)  
 Sutankintas gruntas Ev2>=45MPa

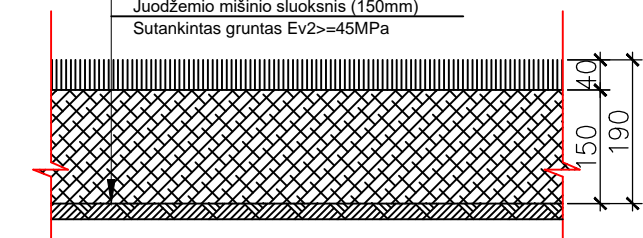

0	01/11/2023	Statybos leidimui ir statybos darbams		
Laida	Išleidimo data	Laidos statusas. Keitimo priežastis jei taikoma		
Kval. Patv. Dok. Nr.	 UAB "BALTICAN LTD"		Statinio projekto pavadinimas MULTIFUNKCINĖS LAISVALAIKIO ERDVĖS (SPORTO PASKIRTIES INŽINERINIŲ STATINIŲ) VILNIAUS M. SAV., GRIGIŠKĖSE SKL. NR. 4400-1738-1041, STATYBOS PROJEKTAS Statinio numeris ir pavadinimas VISI STATINIAI	
A 1698	PV	T. Pasvenskas		
A 1698	PDV	T. Pasvenskas		
A 1698	arch.	P. Škėrys		
LT	Statytojas/užsakovas		Dokumento žymuo	LAPAS LAPŲ
	L. P.		230418 - XX - PP - SA.B-11	1 1
			DETALĖS	M 1:200 0
			Dokumento pavadinimas	LAIDA