




Kadastro Nr. 0101/0161:1369

Sklypo pagrindinė naudojimo paskirtis - žemės ūkio,
naudojimo būdas - specializuotų sodininkystės, gėlininkystės,
šiltnamių, medelynų ir kitų specializuotų ūkių žemės sklypai.
Pageidaujama paskirtis - kita,
žemės naudojimo būdai- vienabučių ir dvibučių gyvenamųjų pastatų
teritorijos, susisiekimo ir inžinerinių tinklų koridorių teritorijos.

6052000

6051800

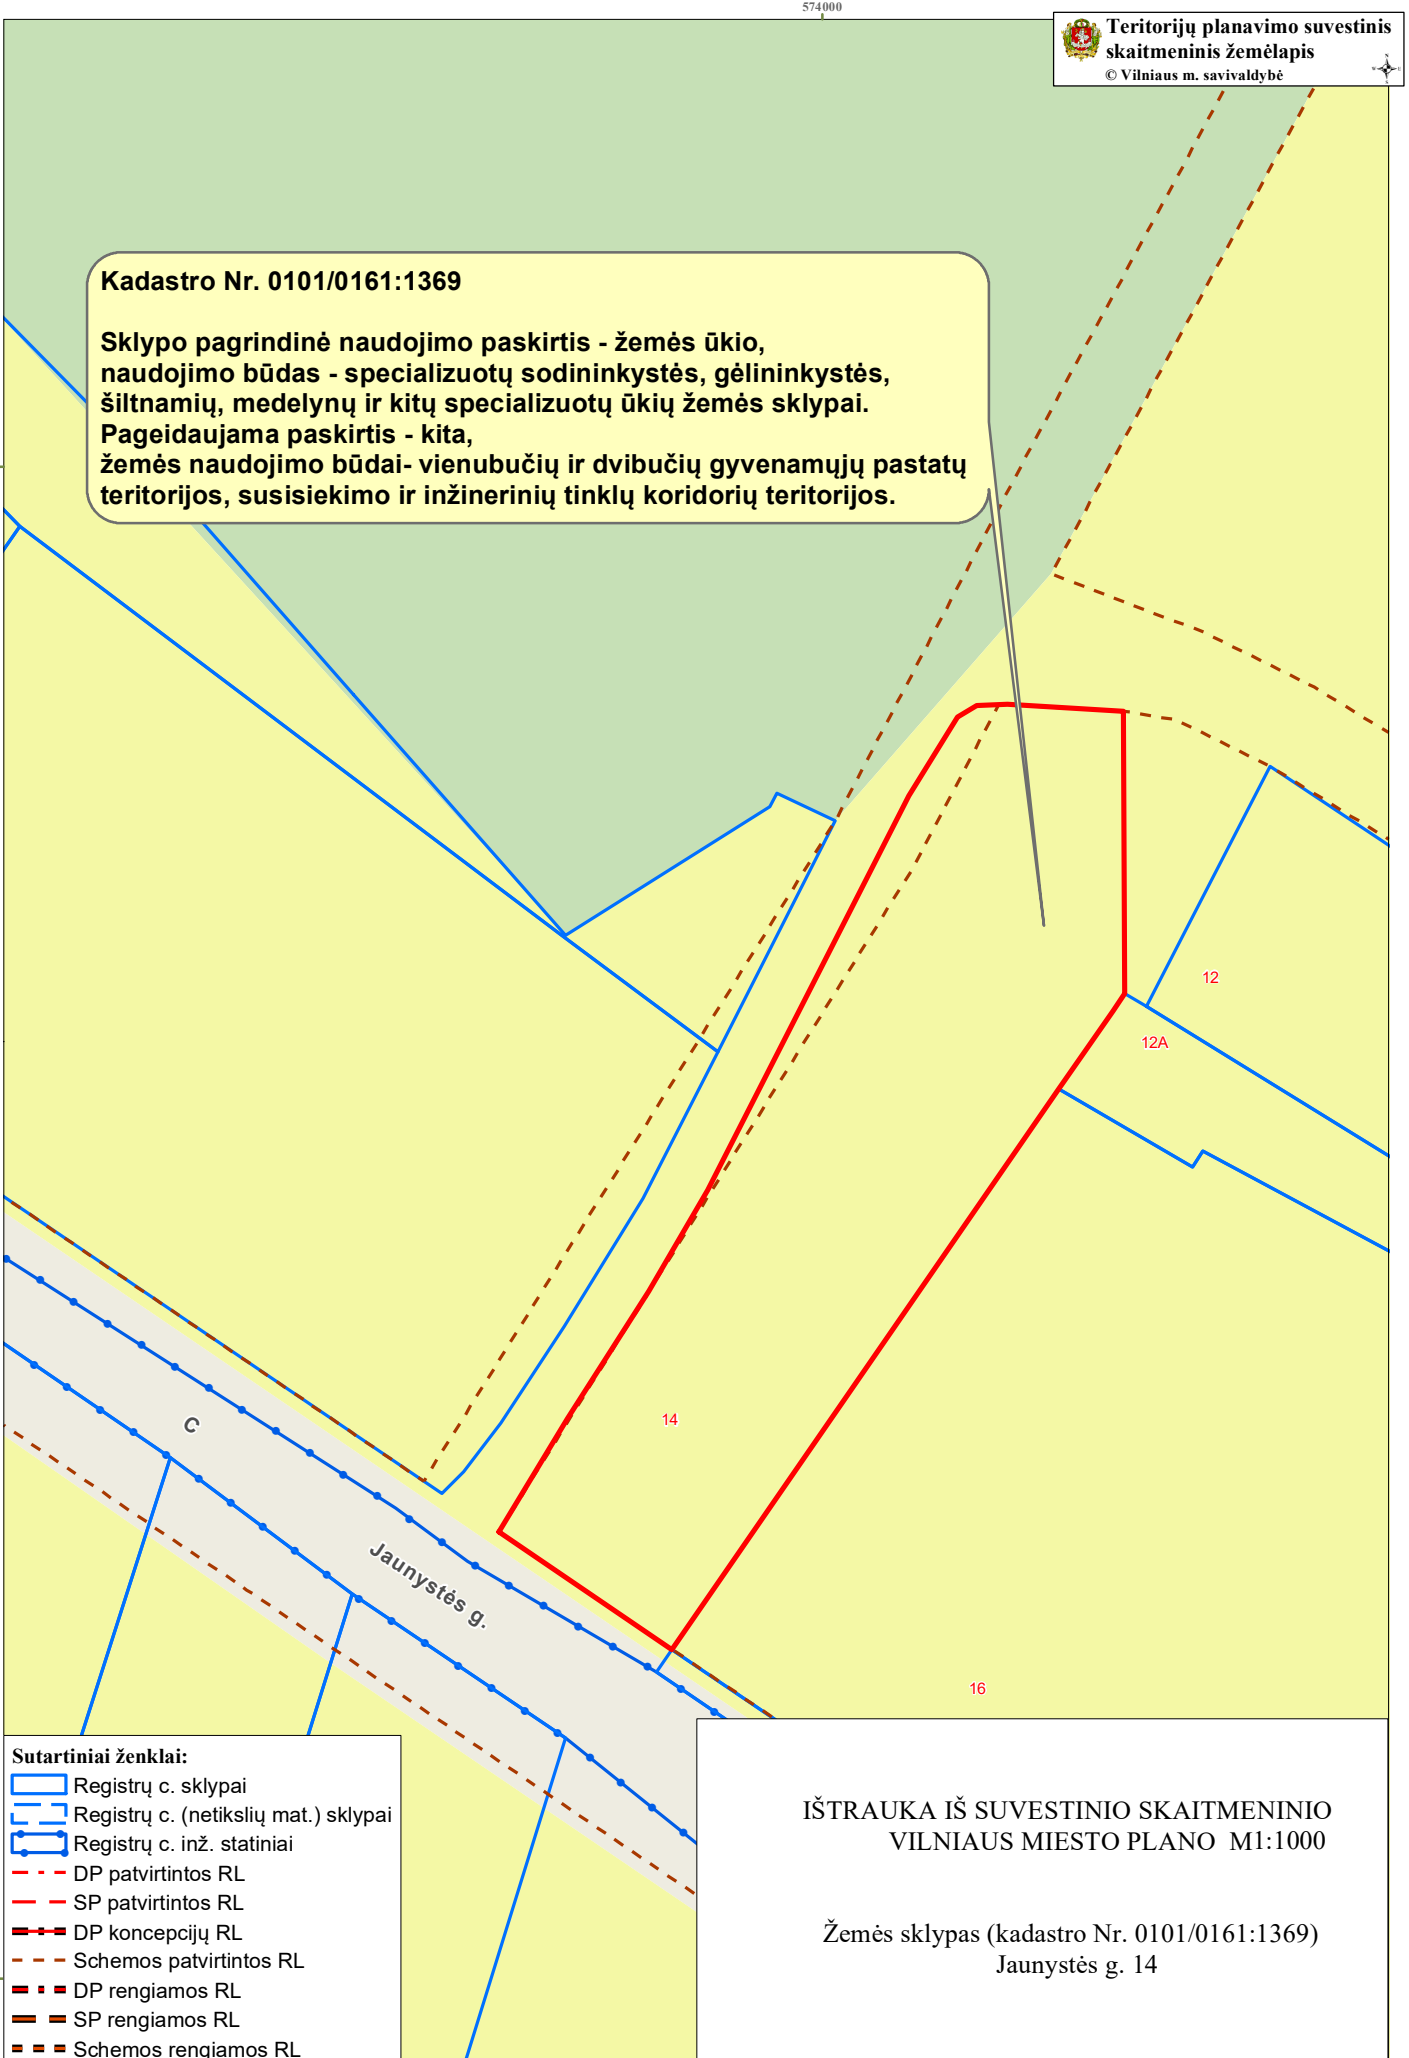

Sutartiniai ženklai:

- Registru c. sklypai
- Registru c. (netikslių mat.) sklypai
- Registru c. inž. statiniai
- DP patvirtintos RL
- SP patvirtintos RL
- DP koncepcijų RL
- Schemos patvirtintos RL
- DP rengiamos RL
- SP rengiamos RL
- Schemos rengiamos RL

IŠTRAUKA IŠ SUVESTINIO SKAITMENINIO
VILNIAUS MIESTO PLANO M1:1000

Žemės sklypas (kadastro Nr. 0101/0161:1369)
Jaunystės g. 14