



VILNIAUS MIESTO SAVIVALDYBĖS PILAITĖS SENIŪNIJOS
Katniavos g.
 ADRESŲ NUMERIŲ KEITIMO/SUTEIKIMO PLANAS

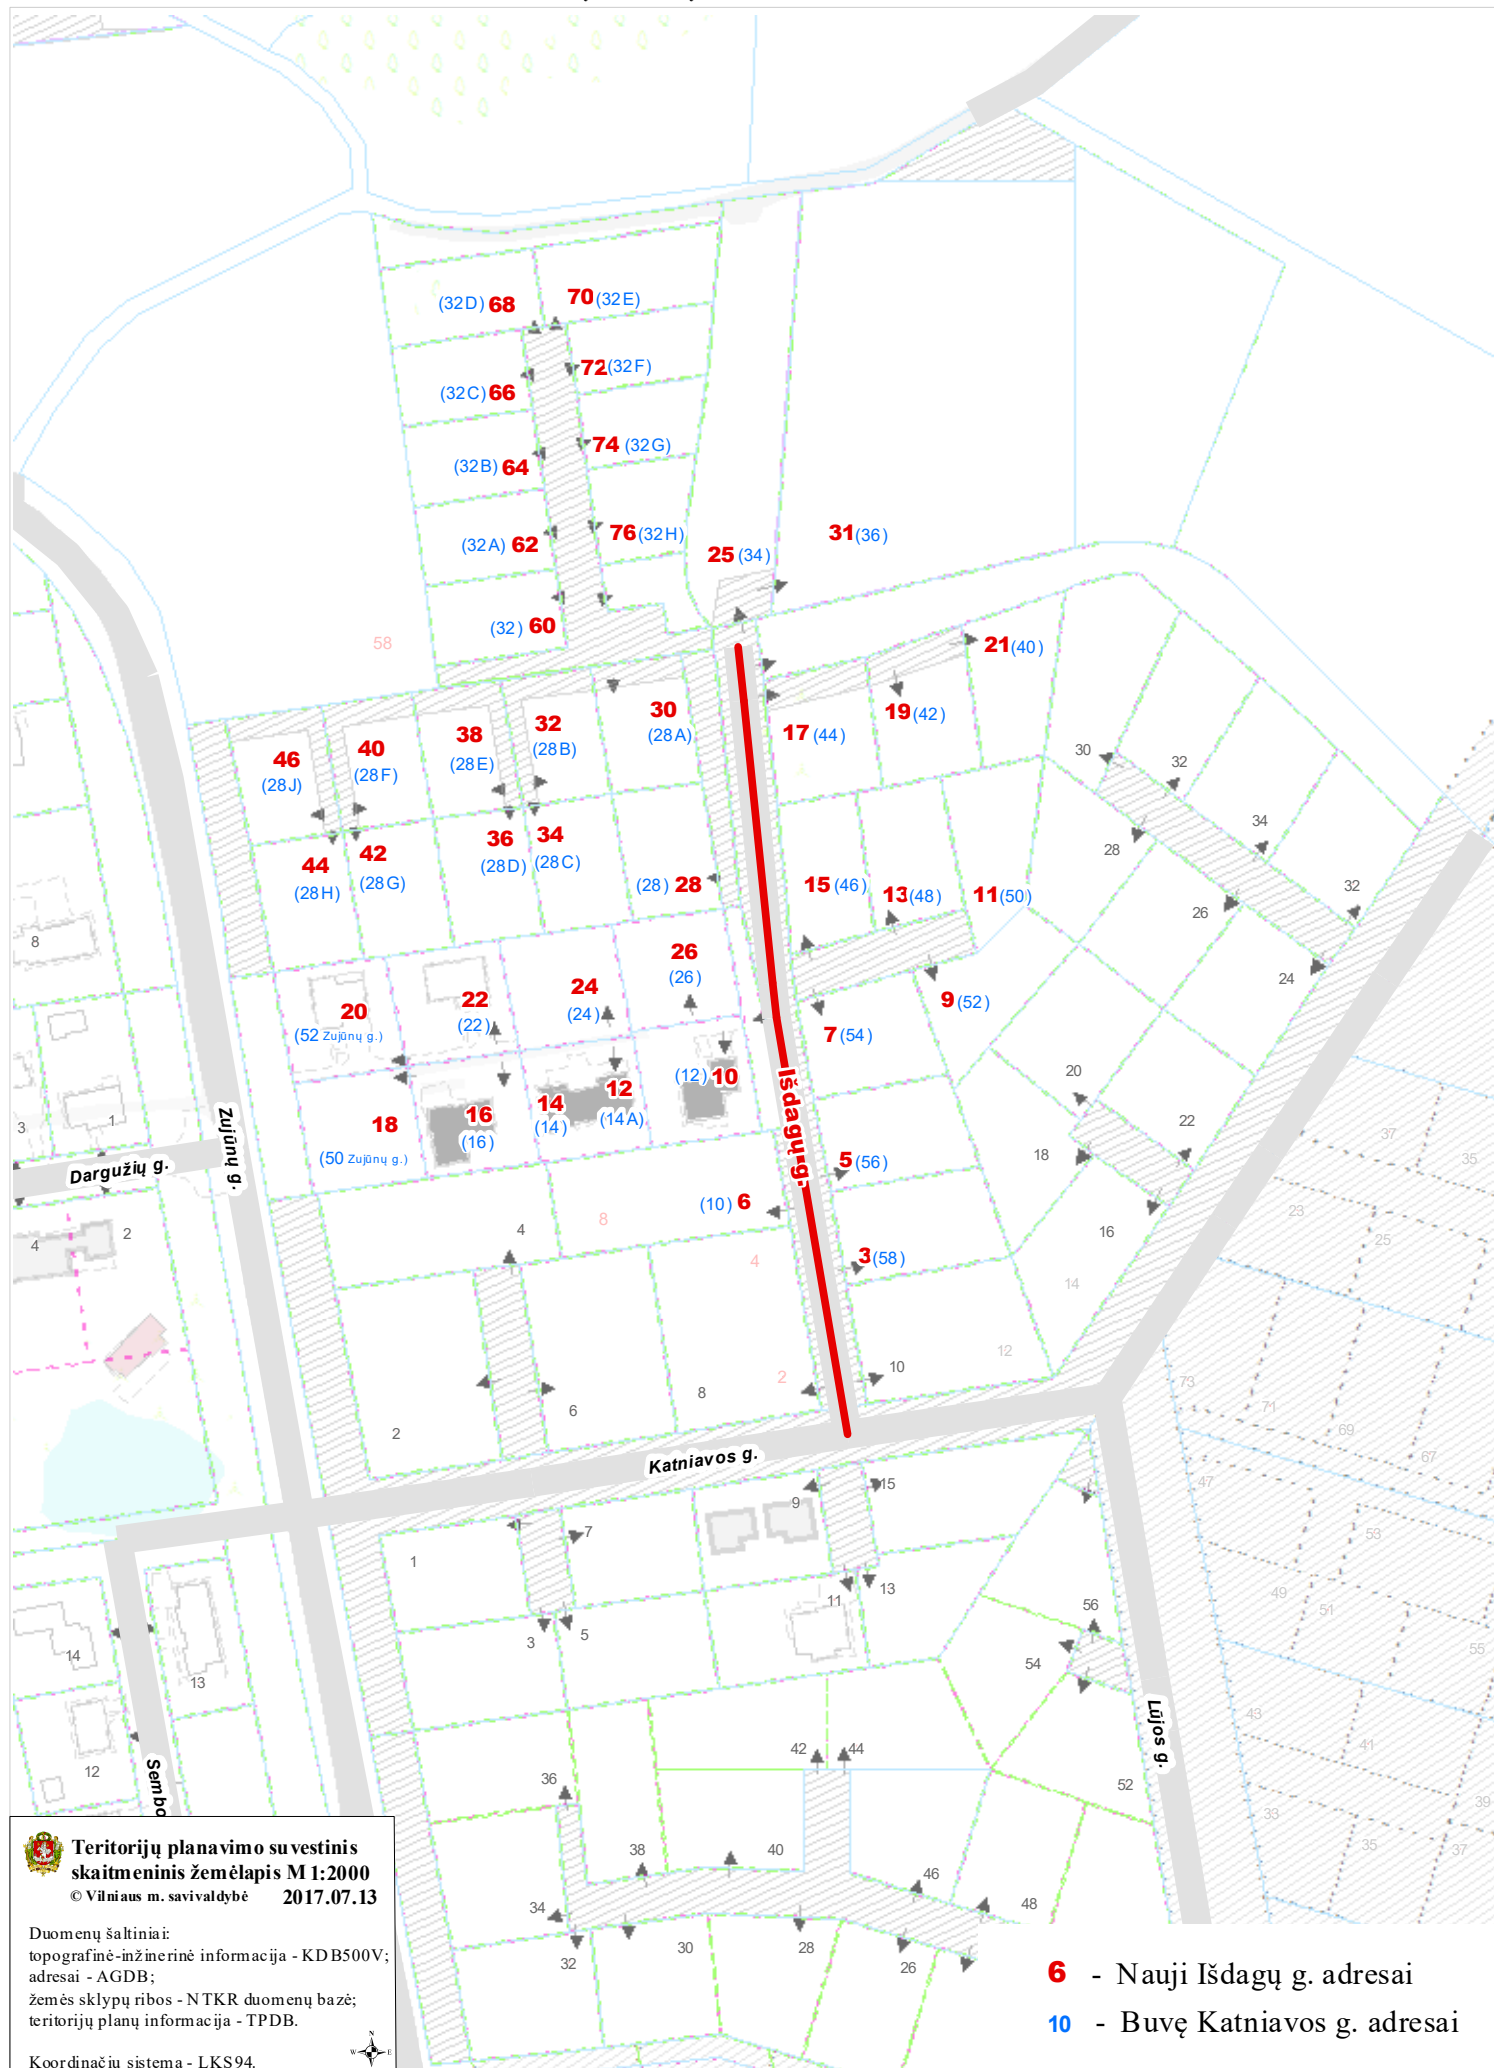

 **Teritorijų planavimo suvestinis skaitmeninis žemėlapis M 1:2000**
 © Vilniaus m. savivaldybė 2017.07.13

Duomenų šaltiniai:
 topografinė-inžinerinė informacija - KDB500V;
 adresai - AGDB;
 žemės sklypų ribos - NTKR duomenų bazė;
 teritorijų planų informacija - TPDB.

Koordinatų sistema - LKS94.

6 - Nauji Išdagų g. adresai
10 - Buvę Katniavos g. adresai