

VILNIAUS MIESTO GATVIŲ, SKVERŲ, AIKŠČIŲ IR TILTŲ IŠDĖSTYMO PLANAS M 1:2 500

PAVADINIMŲ GATVĖMS, PASTATAMS, STATINIAMS IR KITIEMS OBJEKTAMS SUTEIKIMO, KEITIMO IR ĮTRAUKIMO Į APSKAITĄ TVARKOS APRAŠO I PIRIAS


Vilniaus miesto savivaldybės tarybos
2024 m. _____ d. sprendimo Nr. _____
priedas

Kartografinis pagrindas	KDB 500V
Gatvės taškų koordinacių nustatymo būdas	Grafinis

GATVIŲ TAŠKŲ KOORDINACIŲ ŽINIARAŠTIS

*Kelmijos Sodų 31-oji g.
taškų Nr. plane 1 - 11*

NR.PLANE	X	Y
1	6052137,4	580790,32
2	6052048,13	581049,66
3	6052011,48	581042,94
4	6051982,24	581036,47
5	6051978,28	581032,06
6	6051977,52	581025
7	6052029,39	580869,06
8	6052036,06	580849,9
9	6052041,44	580829,47
10	6052055,59	580786,19
11	6052062,27	580765,63

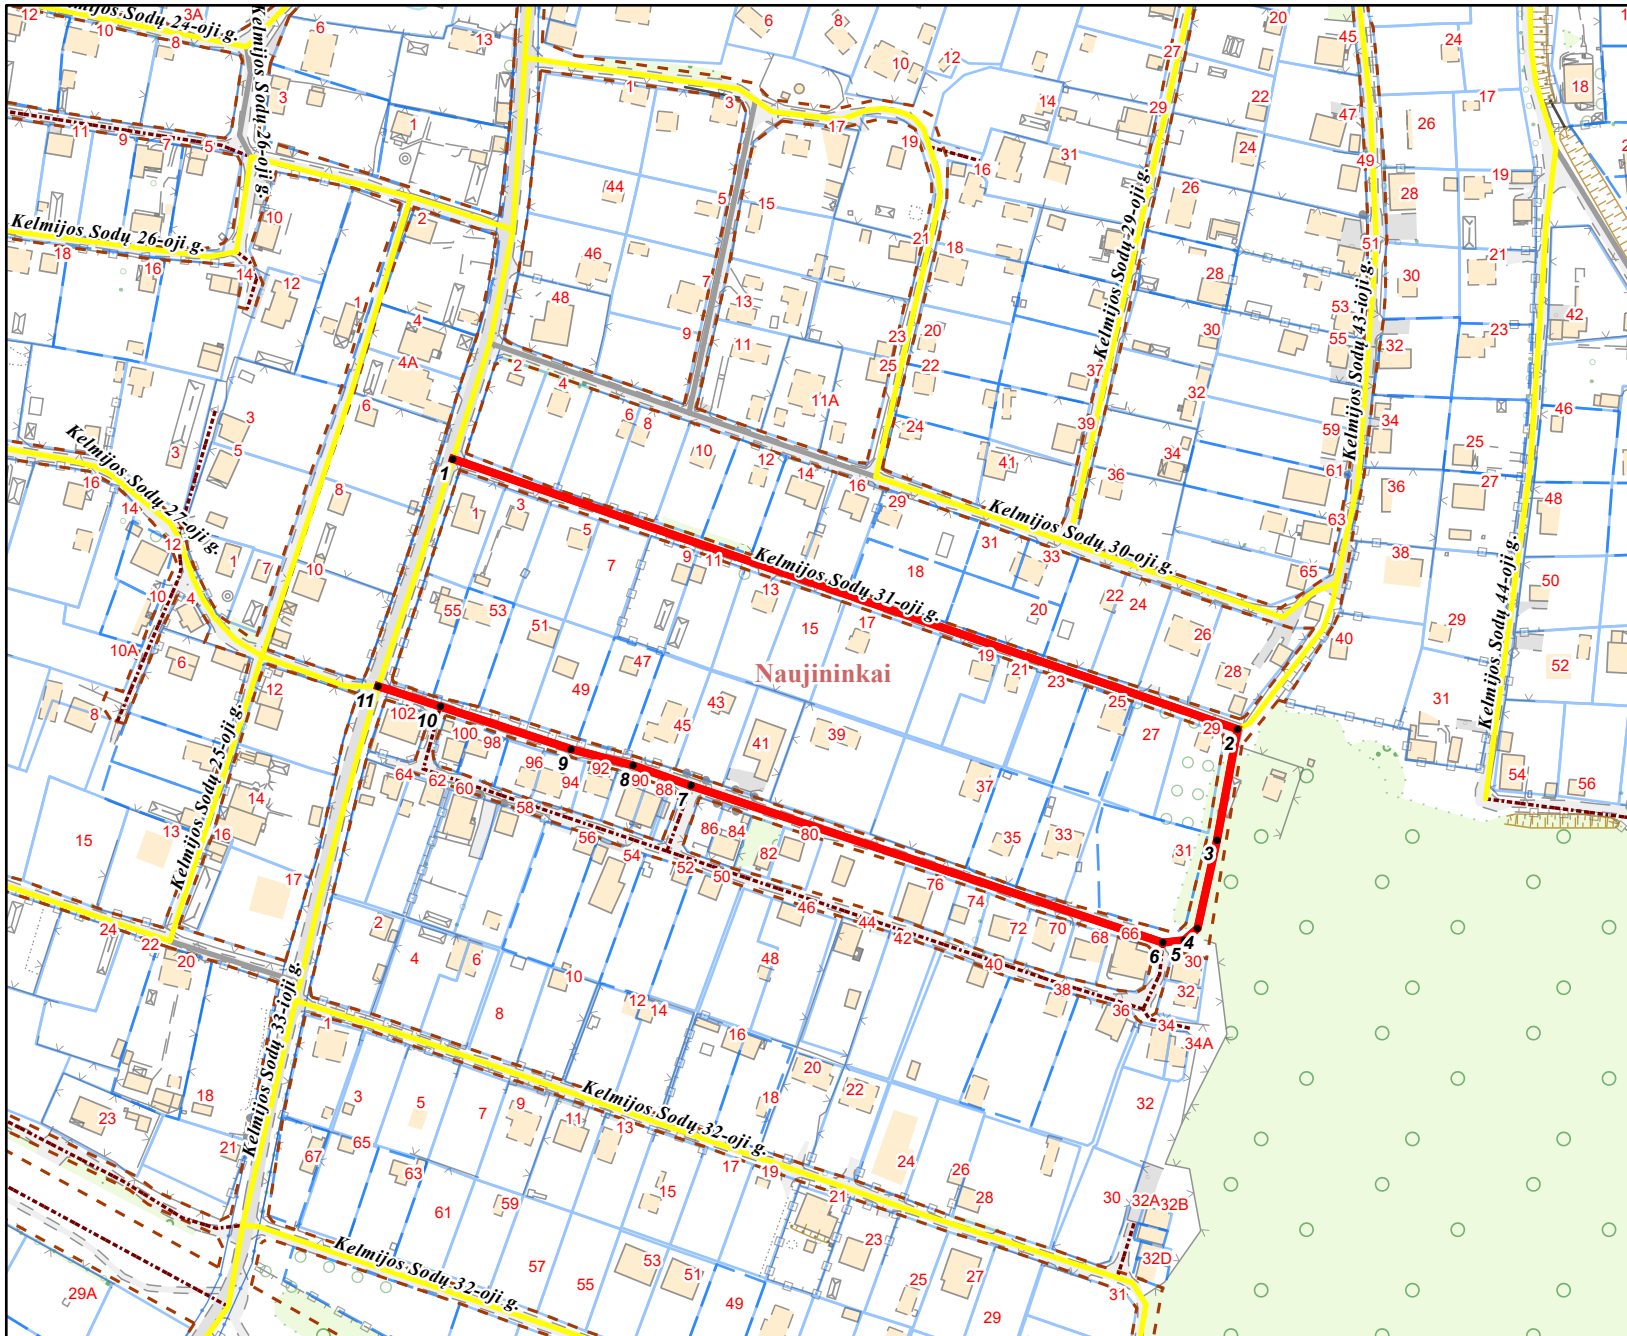

PATEIKIA:
Vilniaus miesto savivaldybės administracijos
Žemės administravimo ir GIS poskyrio vedėja