



**VILNIAUS MIESTO SAVIVALDYBĖS
ADMINISTRACIJOS DIREKTORIUS**

**ĮSAKYMAS
DĖL SKLYPO NEMĖŽIO KAIME DETALIOJO PLANO SPRENDINIŲ KEITIMO
RENGIAMU APIE 2,37 HA TERITORIJOS PRIE TURKŲ GATVĖS DETALIUOJU
PLANU INICIJAVIMO SUTARTIES PAGRINDU DARBŲ PROGRAMOS TVIRTINIMO**

2023 m. rugpjūčio d. Nr.
Vilnius

Vadovaudamasis Lietuvos Respublikos teritorijų planavimo įstatymo 17 straipsnio 7 ir 9 dalimis, 25 straipsnio 2 dalimi, Kompleksinio teritorijų planavimo dokumentų rengimo taisyklių, patvirtintų Lietuvos Respublikos aplinkos ministro 2014 m. sausio 2 d. įsakymu Nr. D1-8 „Dėl Kompleksinio teritorijų planavimo dokumentų rengimo taisyklių patvirtinimo“, 256.3.2 papunkčiu ir Vilniaus miesto savivaldybės mero 2023 m. liepos 18 d. potvarkiu Nr. 955-532/23 „Dėl leidimo keisti sklypo Nemėžio kaime detaliojo plano sprendinius ir parengti juos keičiantį apie 2,37 ha teritorijos prie Turkų gatvės detalų planą inicijavimo sutarties pagrindu“,

t v i r t i n u sklypo Nemėžio kaime detaliojo plano sprendinių keitimo rengiamu apie 2,37 ha teritorijos prie Turkų gatvės detalioju planu inicijavimo sutarties pagrindu darbų programą (pridedama).

Administracijos direktorius

Adomas Bužinskas

PATVIRTINTA:

Vilniaus m. savivaldybės
administracijos direktoriaus

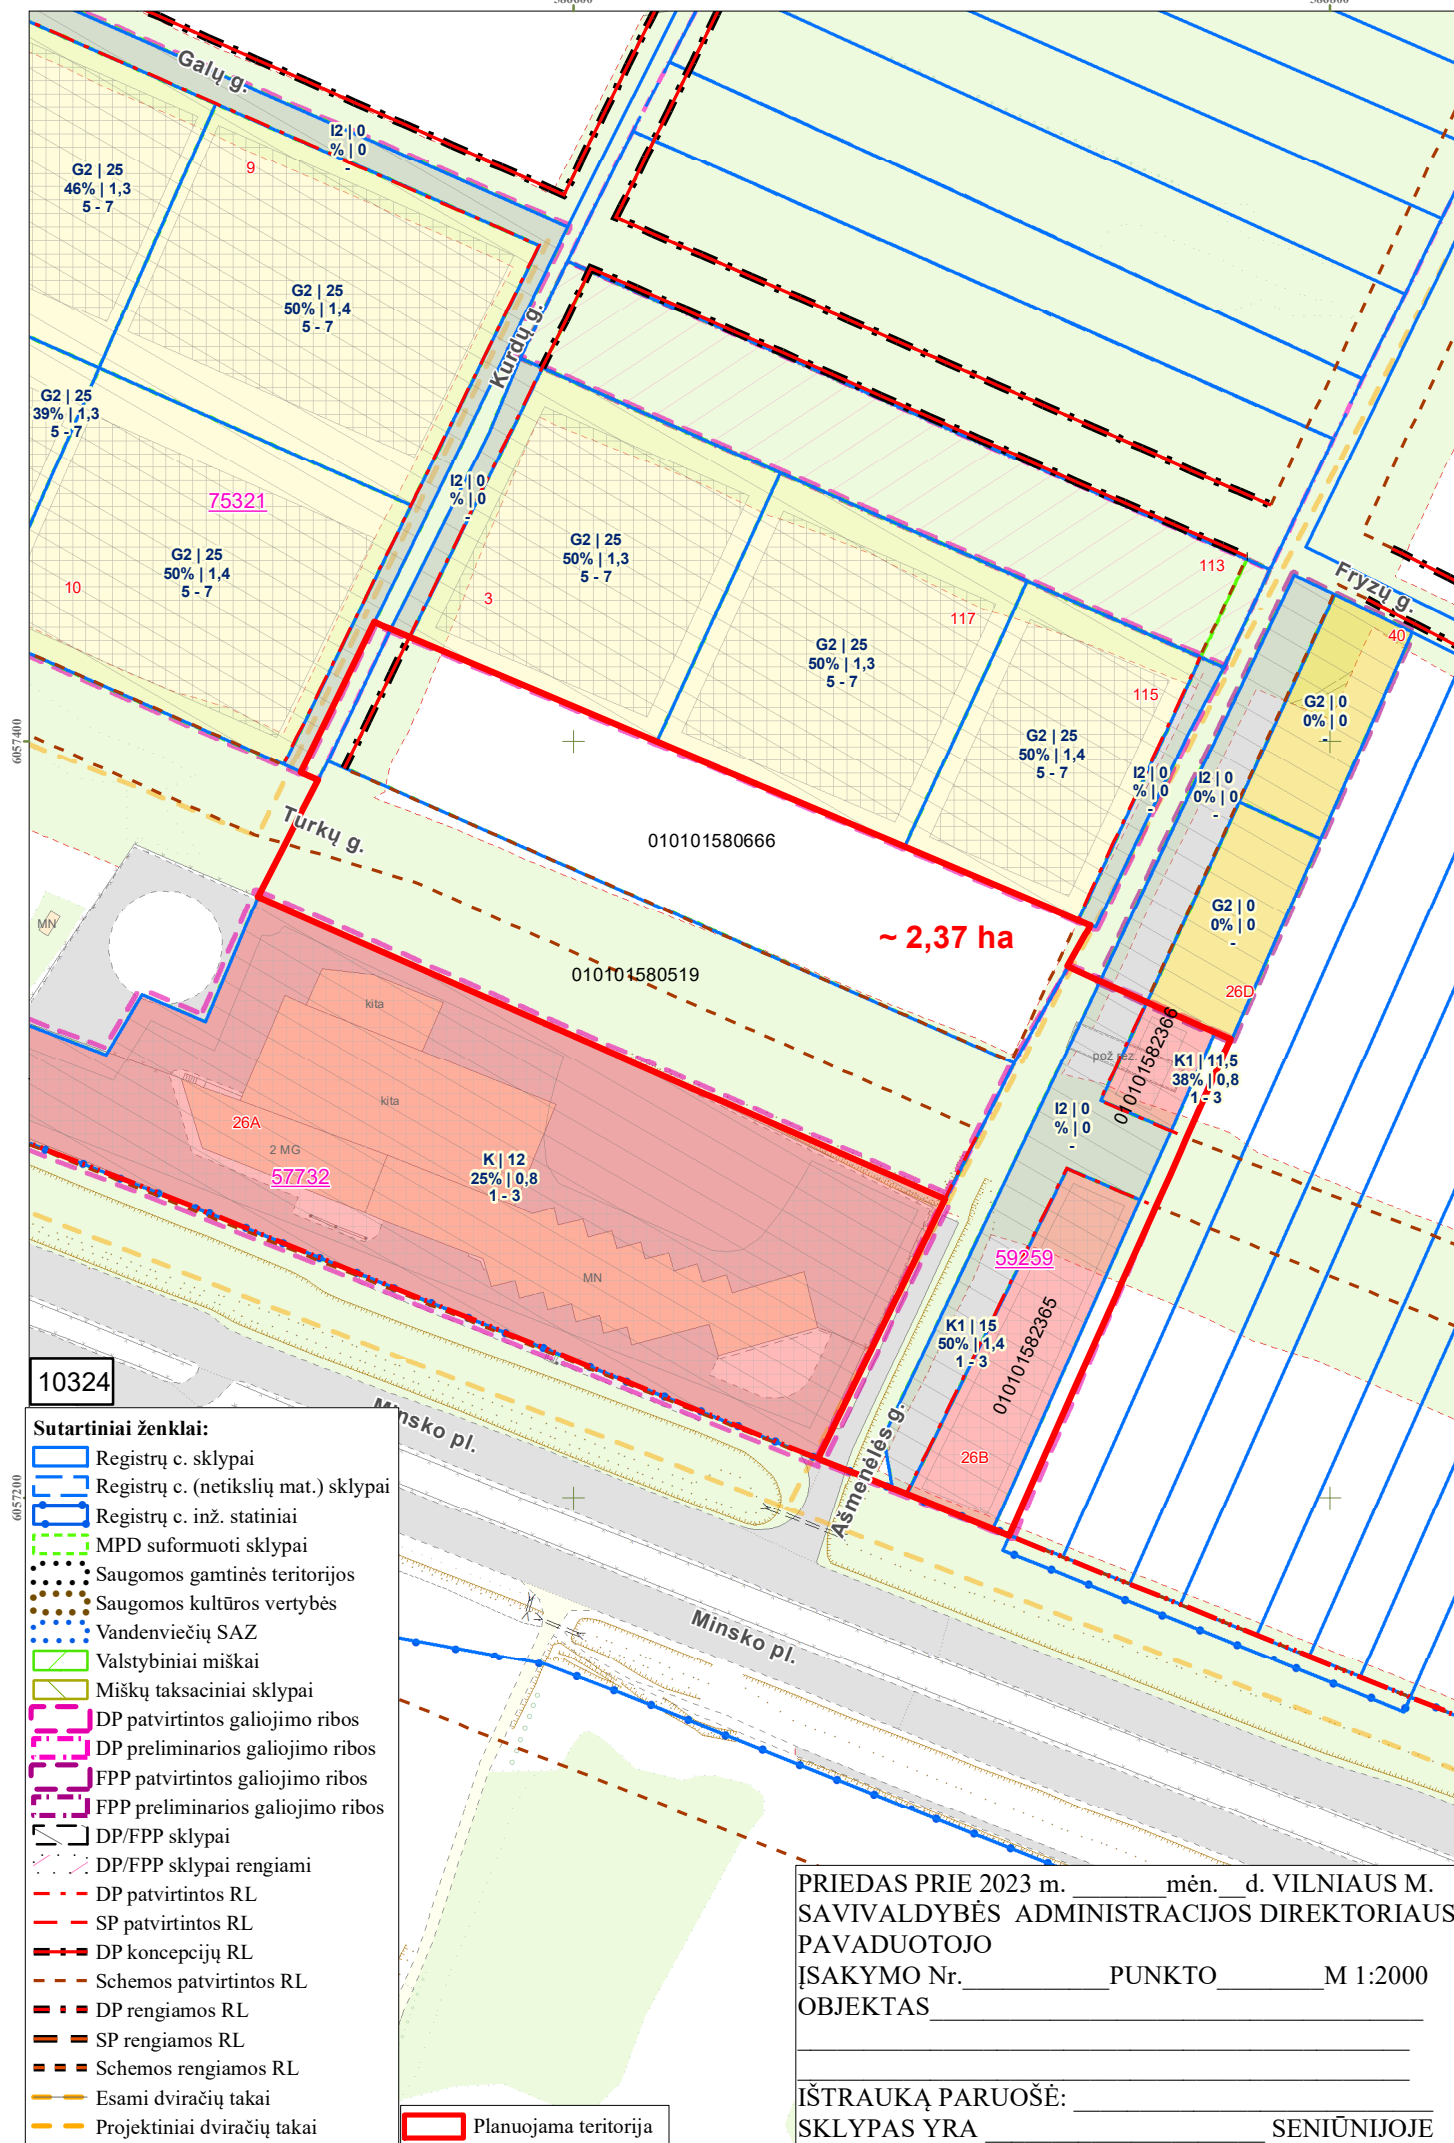
2023 m. _____ d. įsakymu Nr.

PLANAVIMO DARBŲ PROGRAMA DETALIOJO PLANAVIMO DOKUMENTUI RENGTI

- 1. Planavimo dokumento pavadinimas:** Sklypo Nemėžio kaime detaliojo plano sprendinių keitimas rengiamu apie 2,37 ha teritorijos prie Turkų gatvės detalioju inicijavimo sutarties pagrindu.
- 2. Planuojamos teritorijos (sklypų) adresas:** sklypas Minsko pl. 26B (kadastro Nr. 0101/0158:2365), sklypas Minsko pl. 26C (kadastro Nr. 0101/0158:2366), sklypas (kadastro Nr. 0101/0158/2367), sklypas (kadastro Nr. 0101/0158:519) ir sklypas (kadastro Nr. 0101/0158:666) Vilniuje.
- 3. Planuojamos teritorijos plotas:** apie 2,37 ha.
- 4. Planavimo organizatorius:** Vilniaus miesto savivaldybės administracijos direktorius, Konstitucijos pr. 3, tel. 8 5 2112616, faks. 8 5 2112222, LT-09601, Vilnius
- 5. Planavimo iniciatorius** juridiniai asmenys.
- 6. Rengėjas:** pasirenka planavimo iniciatorius.
- 7. Planavimo pagrindas:** iniciatoriaus prašymas.
- 8. Planavimo tikslai ir detaliojo plano uždaviniai:** keisti žemės sklypų ribas, formuoti naujus žemės sklypus, keisti žemės sklypų paskirtį ir naudojimo būdą, suplanuoti susisiekimo ir inžinerinę infrastruktūrą, nustatyti teritorijos naudojimo reglamentus vadovaujantis Vilniaus miesto savivaldybės teritorijos bendrojo plano sprendiniais (pagal pridedamą miesto plano ištrauką).
- 9. Papildomi planavimo uždaviniai:** numatyti funkcinius bei kompozicinius ryšius su gretimomis teritorijomis, suformuoti optimalią urbanistinę struktūrą.
- 10. Papildomi reglamentai:** nenustatomi.
- 11. Tyrimai ir galimybių studijos:** neatliekamos.
- 12. SPAV reikalingumas:** nereikalingas.
- 13. Atviras konkursas geriausiai urbanistinei idėjai atrinkti:** nereikalingas.
- 14. Detaliojo planavimo etapai:** parengiamasis, rengimo ir baigiamasis etapai.
- 15. Sprendinių nepriklausomas ekspertinis vertinimas:** nereikalingas.
- 16. Viešumo užtikrinimas:** detaliojo plano keitimo viešumo procedūros atliekamos teisės aktuose nustatyta tvarka. Jas užtikrina planavimo organizatorius ir iniciatorius.
- 17. Planavimo terminai:** nurodomi teritorijų planavimo proceso inicijavimo sutartyje.
- 18. Derinimo procedūra:** detalų planą derinti Lietuvos Respublikos teritorijų planavimo dokumentų rengimo ir teritorijų planavimo proceso valstybinės priežiūros informacinėje sistemoje (TPDRIS).
- 19. Kiti reikalavimai:** trūkstamus planavimui pradinis duomenis organizatorius paveda surinkti rengėjui. Projektą rengti ant skaitmeninių žemėlapių, panaudojant M 1:500 – M1:1000 duomenis. Patvirtintą dokumentą užregistruoti www.tpdr.lt.

Suderinta:
Skyriaus vedėjas

Benius Bučelis


Sutartiniai ženklai:

- Registrų c. sklypai
- Registrų c. (netikslų mat.) sklypai
- Registrų c. inž. statiniai
- MPD suformuoti sklypai
- Saugomos gamtinės teritorijos
- Saugomos kultūros vertybės
- Vandenviečių SAZ
- Valstybiniai miškai
- Miškų taksaciniai sklypai
- DP patvirtintos galiojimo ribos
- DP preliminarios galiojimo ribos
- FPP patvirtintos galiojimo ribos
- FPP preliminarios galiojimo ribos
- DP/FPP sklypai
- DP/FPP sklypai rengiami
- DP patvirtintos RL
- SP patvirtintos RL
- DP koncepcijų RL
- Schemos patvirtintos RL
- DP rengiamos RL
- SP rengiamos RL
- Schemos rengiamos RL
- Esami dviračių takai
- Projektiniai dviračių takai
- Planuojama teritorija

PRIEDAS PRIE 2023 m. _____ mėn. _____ d. VILNIAUS M.
SAVIVALDYBĖS ADMINISTRACIJOS DIREKTORIAUS
PAVADUOTOJO
ĮSAKYMO Nr. _____ PUNKTO _____ M 1:2000
OBJEKTAS _____

IŠTRAUKĄ PARUOŠĖ: _____
SKLYPAS YRA _____ SENIŪNIJOJE

DETALŪS METADUOMENYS

Dokumento sudarytojas (-ai)	Vilniaus miesto savivaldybė 188710061, Konstitucijos pr. 3, LT-09601, Vilnius
Dokumento pavadinimas (antraštė)	DĖL SKLYPO NEMĖŽIO KAIME DETALIOJO PLANO SPRENDINIŲ KEITIMO RENGIAMU APIE 2,37 HA TERITORIJOS PRIE TURKŲ GATVĖS DETALIUOJU PLANU INICIJAVIMO SUTARTIES PAGRINDU DARBŲ PROGRAMOS TVIRTINIMO
Dokumento registracijos data ir numeris	2023-08-29 Nr. 30-1956/23
Dokumento gavimo data ir dokumento gavimo registracijos numeris	–
Dokumento specifikacijos identifikavimo žymuo	ADOC-V1.0
Parašo paskirtis	Pasirašymas
Parašą sukūrusio asmens vardas, pavardė ir pareigos	Adomas Bužinskas, Administracijos direktorius, Administracijos direktorius
Sertifikatas išduotas	ADOMAS BUŽINSKAS, Vilniaus miesto savivaldybės administracija LT
Parašo sukūrimo data ir laikas	2023-08-29 15:52:15 (GMT+03:00)
Parašo formatas	XAdES-T
Laiko žymoje nurodytas laikas	2023-08-29 15:52:22 (GMT+03:00)
Informacija apie sertifikavimo paslaugų teikėją	ADIC CA-B, Asmens dokumentu israsymo centras prie LR VRM LT
Sertifikato galiojimo laikas	2023-05-22 10:24:23 – 2026-05-21 10:24:23
Informacija apie būdus, naudotus metaduomenų vientisumui užtikrinti	"Registravimas" paskirties metaduomenų vientisumas užtikrintas naudojant "RCSC IssuingCA, VI Registru centras - i.k. 124110246 LT" išduotą sertifikatą "Dokumentų valdymo sistema Avilys, Vilniaus miesto savivaldybės administracija, į.k. 188710061 LT", sertifikatas galioja nuo 2021-12-20 09:38:49 iki 2024-12-19 09:38:49
Pagrindinio dokumento priedų skaičius	2
Pagrindinio dokumento pridedamų dokumentų skaičius	–
Priedamo dokumento sudarytojas (-ai)	–
Priedamo dokumento pavadinimas (antraštė)	–
Priedamo dokumento registracijos data ir numeris	–
Programinės įrangos, kuria naudojantis sudarytas elektroninis dokumentas, pavadinimas	Dokumentų valdymo sistema „Avilys“, versija 3.5.72
Informacija apie elektroninio dokumento ir elektroninio (-ių) parašo (-ų) tikrinimą (tikrinimo data)	Atitinka specifikacijos keliamus reikalavimus. Visi dokumente esantys elektroniniai parašai galioja (2023-08-29 17:17:15)
Paieškos nuoroda	–
Papildomi metaduomenys	Nuorašą suformavo 2023-08-29 17:17:15 Dokumentų valdymo sistema „Avilys“