

# VILNIAUS MIESTO GATVIŲ, SKVERŲ IR AIKŠČIŲ IŠDĖSTYMO PLANAS M 1:7 000

PAVADINIMŲ GATVĖMS, PASTATAMS, STATINIAMS  
IR KITIEMS OBJEKTAMS SUTEIKIMO, KEITIMO IR  
IŠTRAUKIMO Į APSKAITĄ TVARKOS APRAŠO  
1 PRIEDAS


Vilniaus miesto savivaldybės tarybos  
2022 m. \_\_\_\_\_ d. sprendimo Nr. \_\_\_\_\_  
priedas

Kartografinis pagrindas	KDB 500V
Gatvės taškų koordinacių nustatymo būdas	Grafinis

GATVIŲ TAŠKŲ KOORDINACIŲ ŽINIARAŠTIS

## Mažeikių g. - taškų Nr. plane 1 - 21

NR. PLANE	X	Y
1	6058574,61	574539,6
2	6058571,37	574534,25
3	6058504,3	574423,61
4	6058475,28	574362,06
5	6058470,13	574349,09
6	6058459,77	574295,92
7	6058455,02	574279,16
8	6058446,03	574198,99
9	6058448,39	574138,43
10	6058458,97	574027,93
11	6058463,21	574009,67
12	6058467,18	573983,79
13	6058483,71	573956,75
14	6058706,23	573556,7
15	6058799,63	573388,43
16	6058818,91	573347,02
17	6058835,18	573317,71
18	6058873,97	573253,54
19	6058985,2	573252,63
20	6058996,71	573255,8
21	6059005,64	573260,99

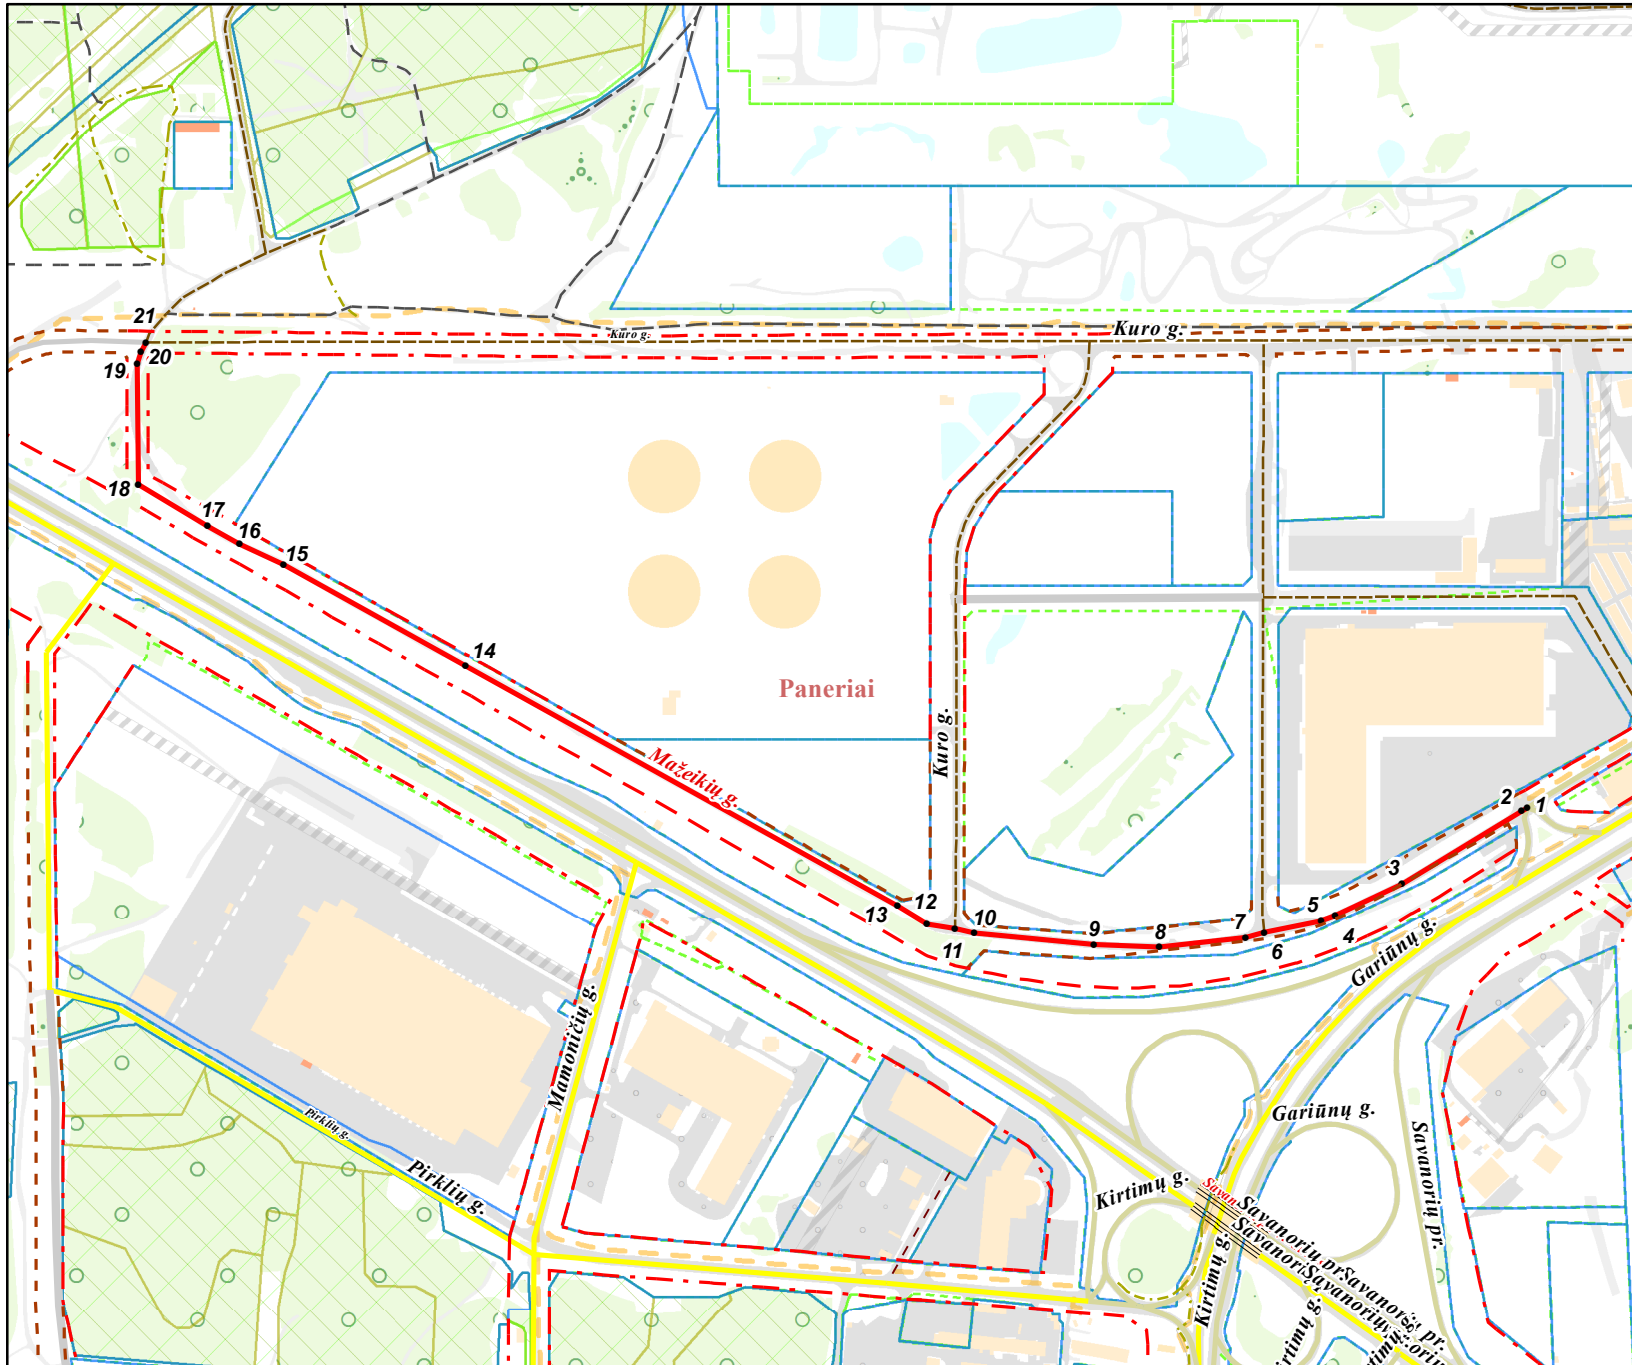

PATEIKIA:  
Vilniaus miesto savivaldybės administracijos  
Žemės administravimo ir GIS poskyrio vedėja