


THIS prašymo numeris		THIS1-20210729-007827					
Objektas		Vilniaus m. sav., Vilniaus m. Senamiesčio sen., K. Vanagėlio g.					
Plano tipas		Topografinis planas - pilnas turinys					
A Z INDIVIDUALI VEIKLA		Pagrindinis objektų padėties tikslumas, cm					
Pagal patvirtėjimo Nr.		horizontalios padėties: 10			vertikalios padėties: 10		
Kv. paž. Nr.	Vardas ir pavardė	Parašas	Data	Mastelis	Koordinacių sistema	Aukščių sistema	Lapas Lapų
IGKV-1278	At Ž		2021-07-18	1:500	LKS 94	LAS07	1 1
Užsakovas				Rangovas			

PATVIRTINTA:
 Vilniaus miesto savivaldybės
 Administracijos direktoriaus pavaduotojo įsakymu Nr.
 20.... m mėn. d.

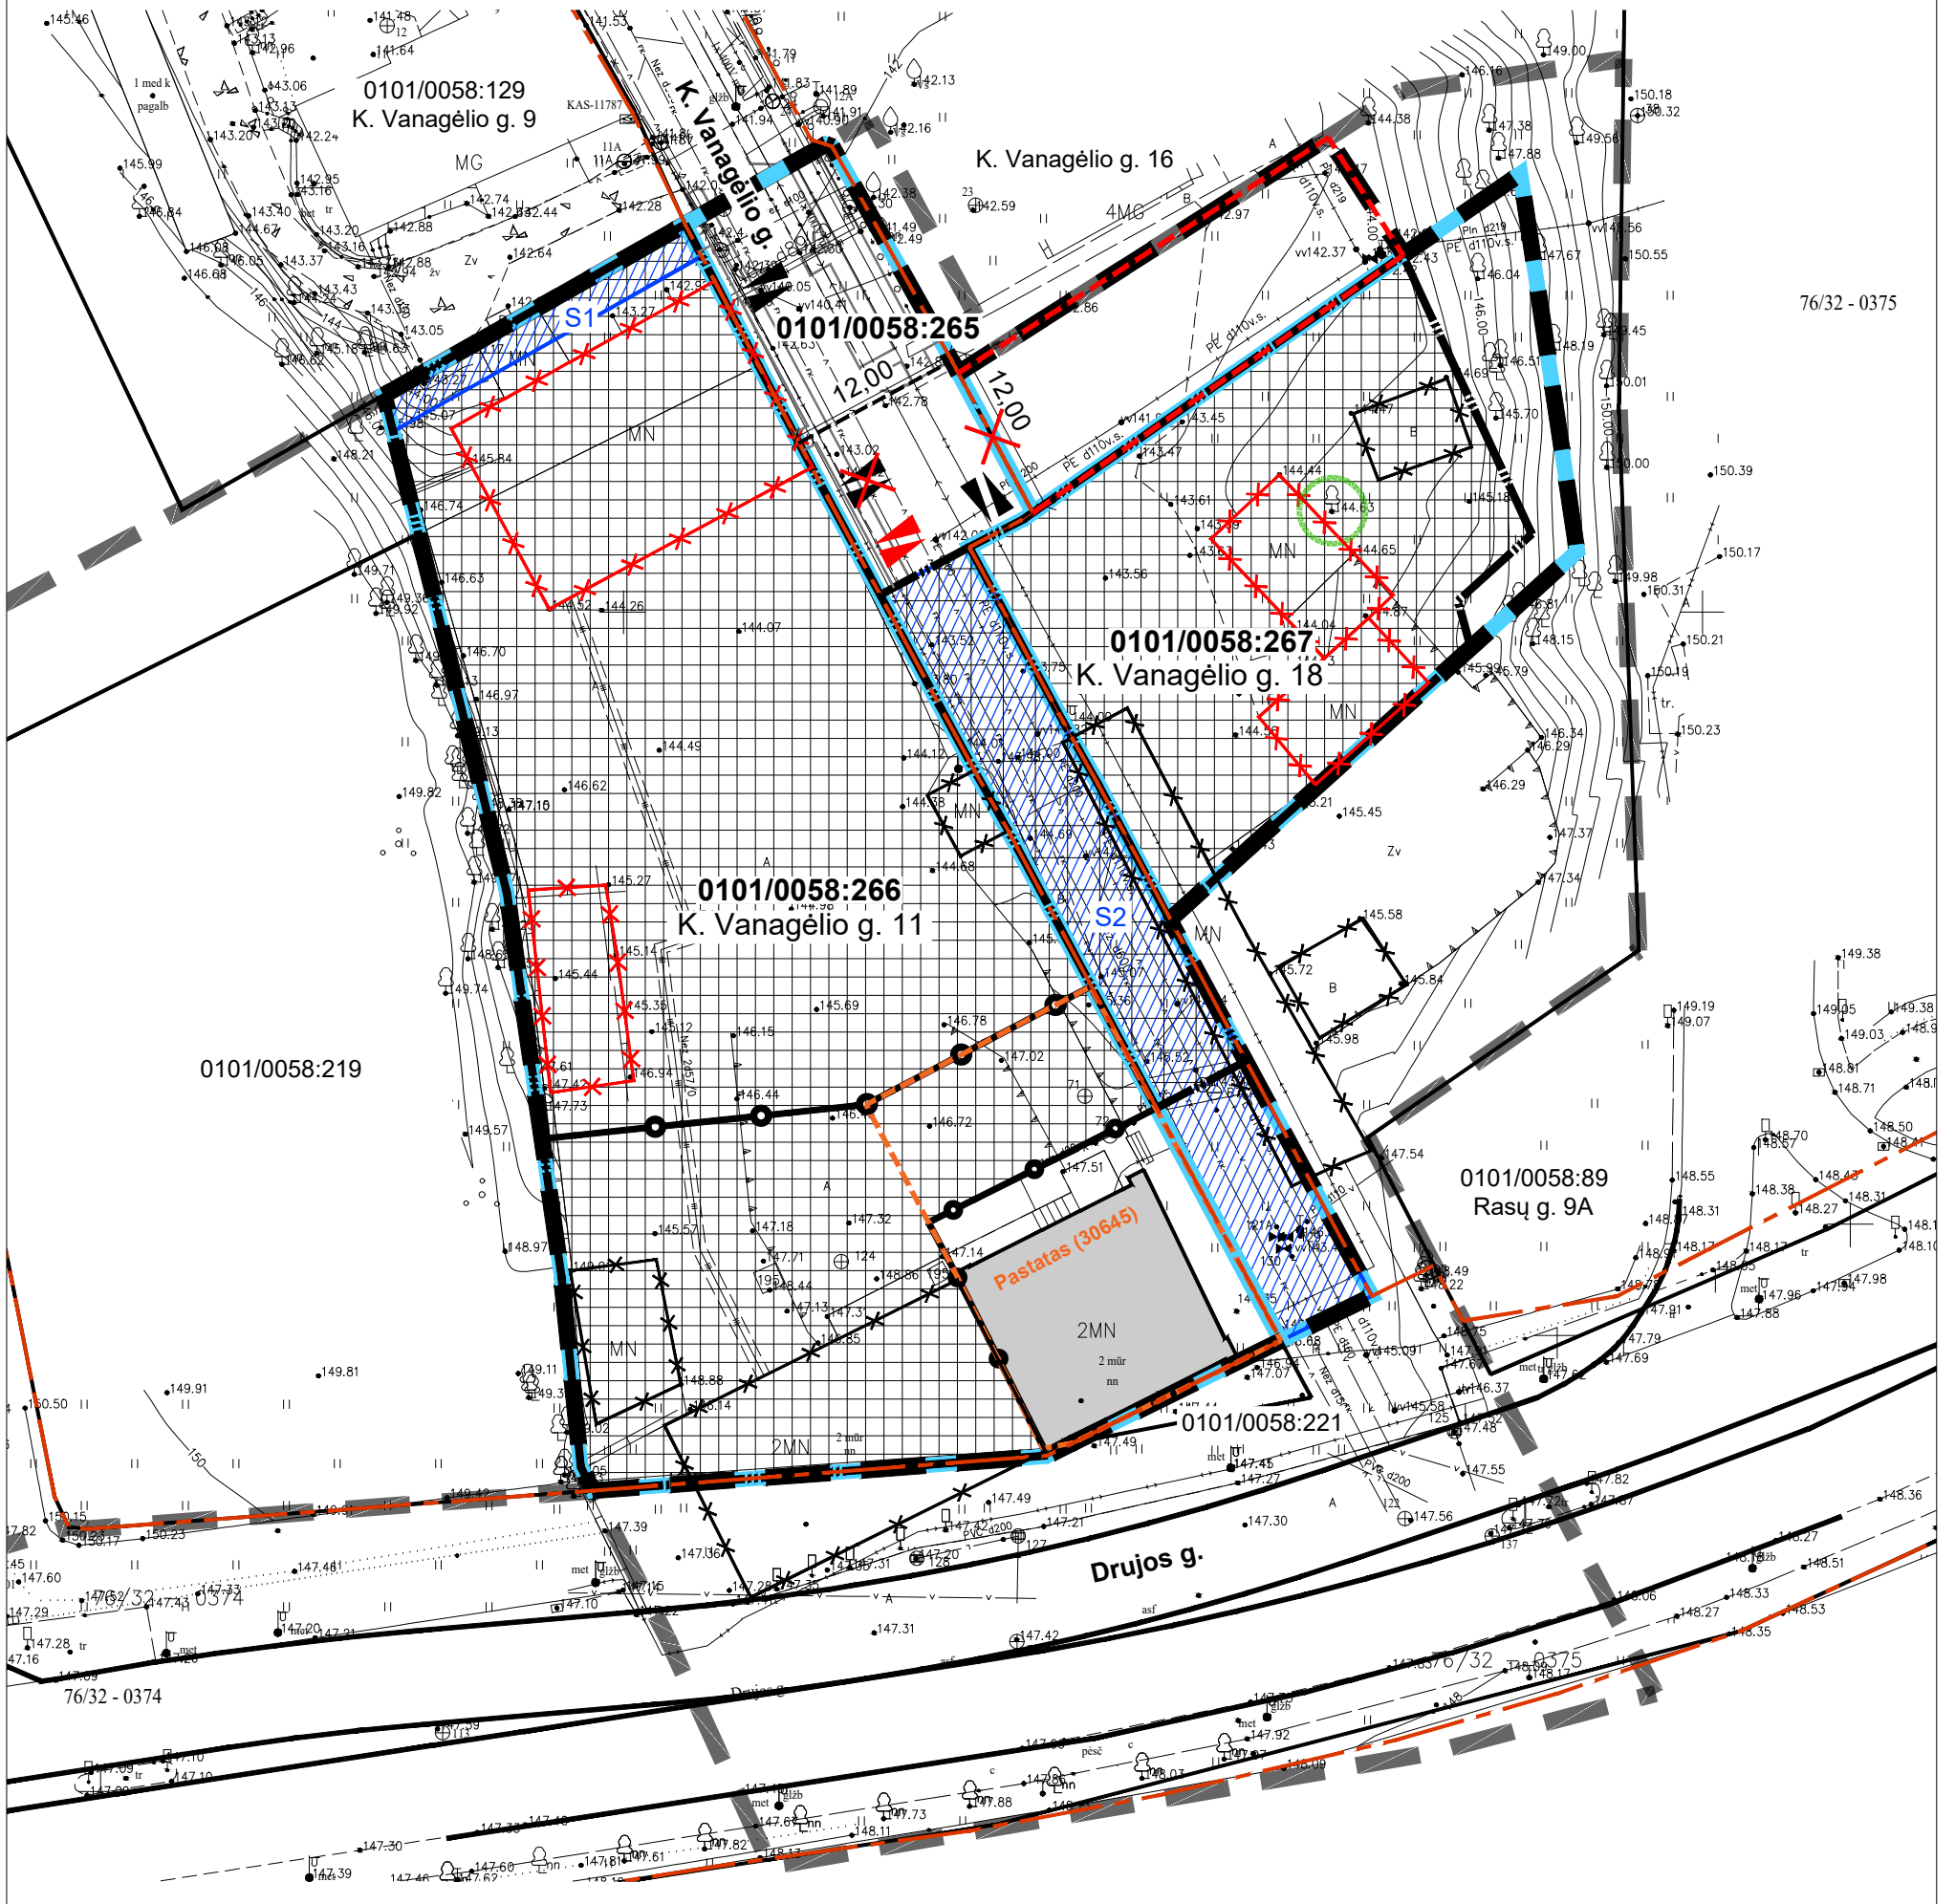

	DETALIOJO PLANO GALIOJIMO RIBA		PATVIRTINTAS SERVITUTAS
	DETALIOJO PLANO KOREGAVIMO RIBA		PATVIRTINTAS ĮVAŽIAVIMAS/ IŠVAŽIAVIMAS
	SKLYPO RIBA		NAIKINAMA GATVĖS RAUDONOJI LINIJA
	ESAMA GATVĖS RAUDONOJI LINIJA		PLANUOJAMAS STATINIŲ GROIVIMAS
	KULTŪROS PAVELDO OBJEKTO - PASATO (U. NR. 30645) - TERTIORIJOS RIBA		PLANUOJAMA GATVĖS RAUDONOJI LINIJA
	PATVIRTINTA SKIRTINGŲ REGLAMENTŲ RIBA		NAIKINAMAS PATVIRTINTAS ĮVAŽIAVIMAS/ IŠVAŽIAVIMAS
	PATVIRTINTA STATYBOS RIBA		PLANUOJAMAS ĮVAŽIAVIMAS/ IŠVAŽIAVIMAS
	PATVIRTINTA STATYBOS ZONA		SAUGOMAS ESAMAS MEDIS
	PATVIRTINTAS STATINIŲ GROIVIMAS		

SITUACIJOS SCHEMA



PASTABA:
 techninio projekto etape užtikrinti saugomo medžio gyvybines augimo sąlygas, apsaugant šaknų sistemą.

Įmonės kodas 125921419		UAB "SENOJO MIESTO ARCHITEKTAI"		TERITORIJOS PRIE SKLYPO K. VANAGĖLIO G. 11 DETALIOJO PLANO KEITIMO (REG. NR. T00086920) SPRENDINIŲ KOREGAVIMAS		
A1107 NKVA 2753	PV	D. SABALIAUSKIENĖ	2022-09	SUSISIEKIMO JUNGČIŲ, PASTATŲ IR VIEŠŲJŲ ERDVIŲ IŠDĖSTYMO KOREGAVIMAS	LAPAS	LAPŲ
A1904	arch.	V. M	2022-09			
STADIJA	INICIATORIUS:			M 1:500	1	1
DP				SMA 22/ 23	1	1