


# VILNIAUS MIESTO GATVIŲ, SKVERŲ IR AIKŠČIŲ IŠDĖSTYMO PLANAS M 1:5 000

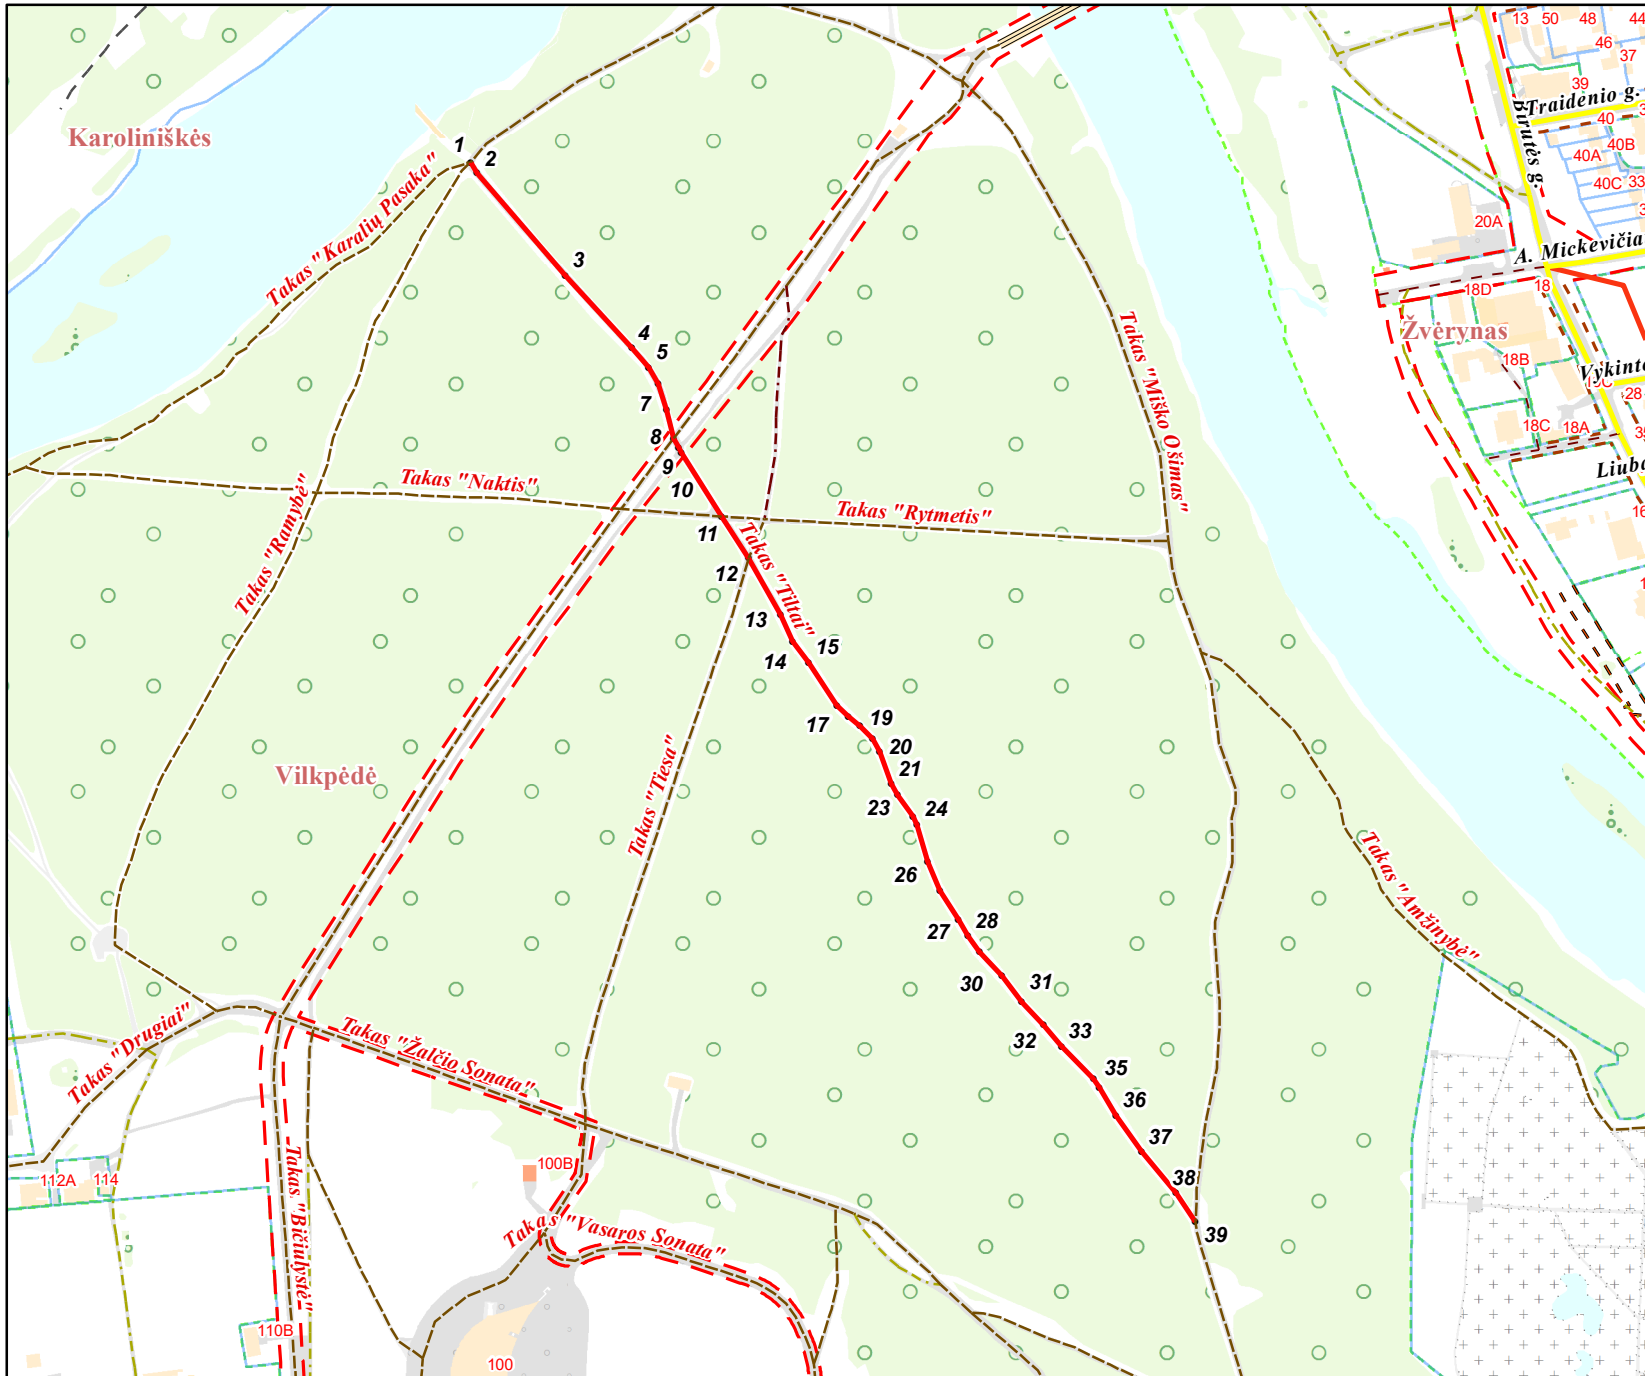

PAVADINIMŲ GATVĖMS, PASTATAMS, STATINIAMS IR KITIEMS OBJEKTAMS SUTEIKIMO, KEITIMO IR ĮTRAUKIMO Į APSKAITĄ TVARKOS APRAŠO I PRIEDAS

Vilniaus miesto savivaldybės tarybos  
2022 m. \_\_\_\_\_ d. sprendimo Nr. \_\_\_\_\_  
\_\_\_\_\_ priedas

Kartografinis pagrindas	KDB 500V
Gatvės taškų koordinacių nustatymo būdas	Grafinis

## GATVIŲ TAŠKŲ KOORDINAČIŲ ŽINIARAŠTIS

### Takas "Tiltai" - taškų Nr. plane 1 - 39

NR. PLANE	X	Y
1	6062244,35	579685,87
2	6062236,84	579690,28
3	6062169,38	579748,7
4	6062121,28	579792,9
5	6062108,75	579803,92
6	6062097,72	579809,94
7	6062080,17	579815,45
8	6062061,85	579820,38
9	6062055,56	579823,65
10	6062052,43	579825,28
11	6062010,18	579851,93
12	6061982,68	579869,97
13	6061945,37	579891,01
14	6061927,57	579899,14
15	6061913,61	579909,63
16	6061885,24	579928,05
17	6061877,83	579935,72
18	6061871,42	579943,66
19	6061863,01	579951,73
20	6061854,61	579956,73
21	6061833,45	579964,1
22	6061825,91	579968,46
23	6061812,01	579978,43
24	6061806,46	579981,34
25	6061781,69	579988,48
26	6061762,96	579996,42
27	6061743,91	580008,8
28	6061732,79	580014,99
29	6061722,16	580022,45
30	6061706,28	580037,38
31	6061689,3	580050,39
32	6061673,77	580064,84
33	6061660,08	580076,68
34	6061638,51	580097,78
35	6061632,78	580101,99
36	6061614,37	580112,94
37	6061590,36	580129,73
38	6061562,77	580152,79
39	6061543,72	580165,49

PATEIKIA:  
Vilniaus miesto savivaldybės administracijos  
Žemės administravimo ir GIS poskyrio vedėja