


Esama žemės sklypo:
paskirtis - kita
naudojimo būdas - komercinės paskirties teritorijos

Pageidaujama žemės sklypo:
paskirtis - kita
naudojimo būdas - komercinės paskirties teritorijos ir
vienbučių ir dvibučių gyvenamųjų pastatų teritorijos.

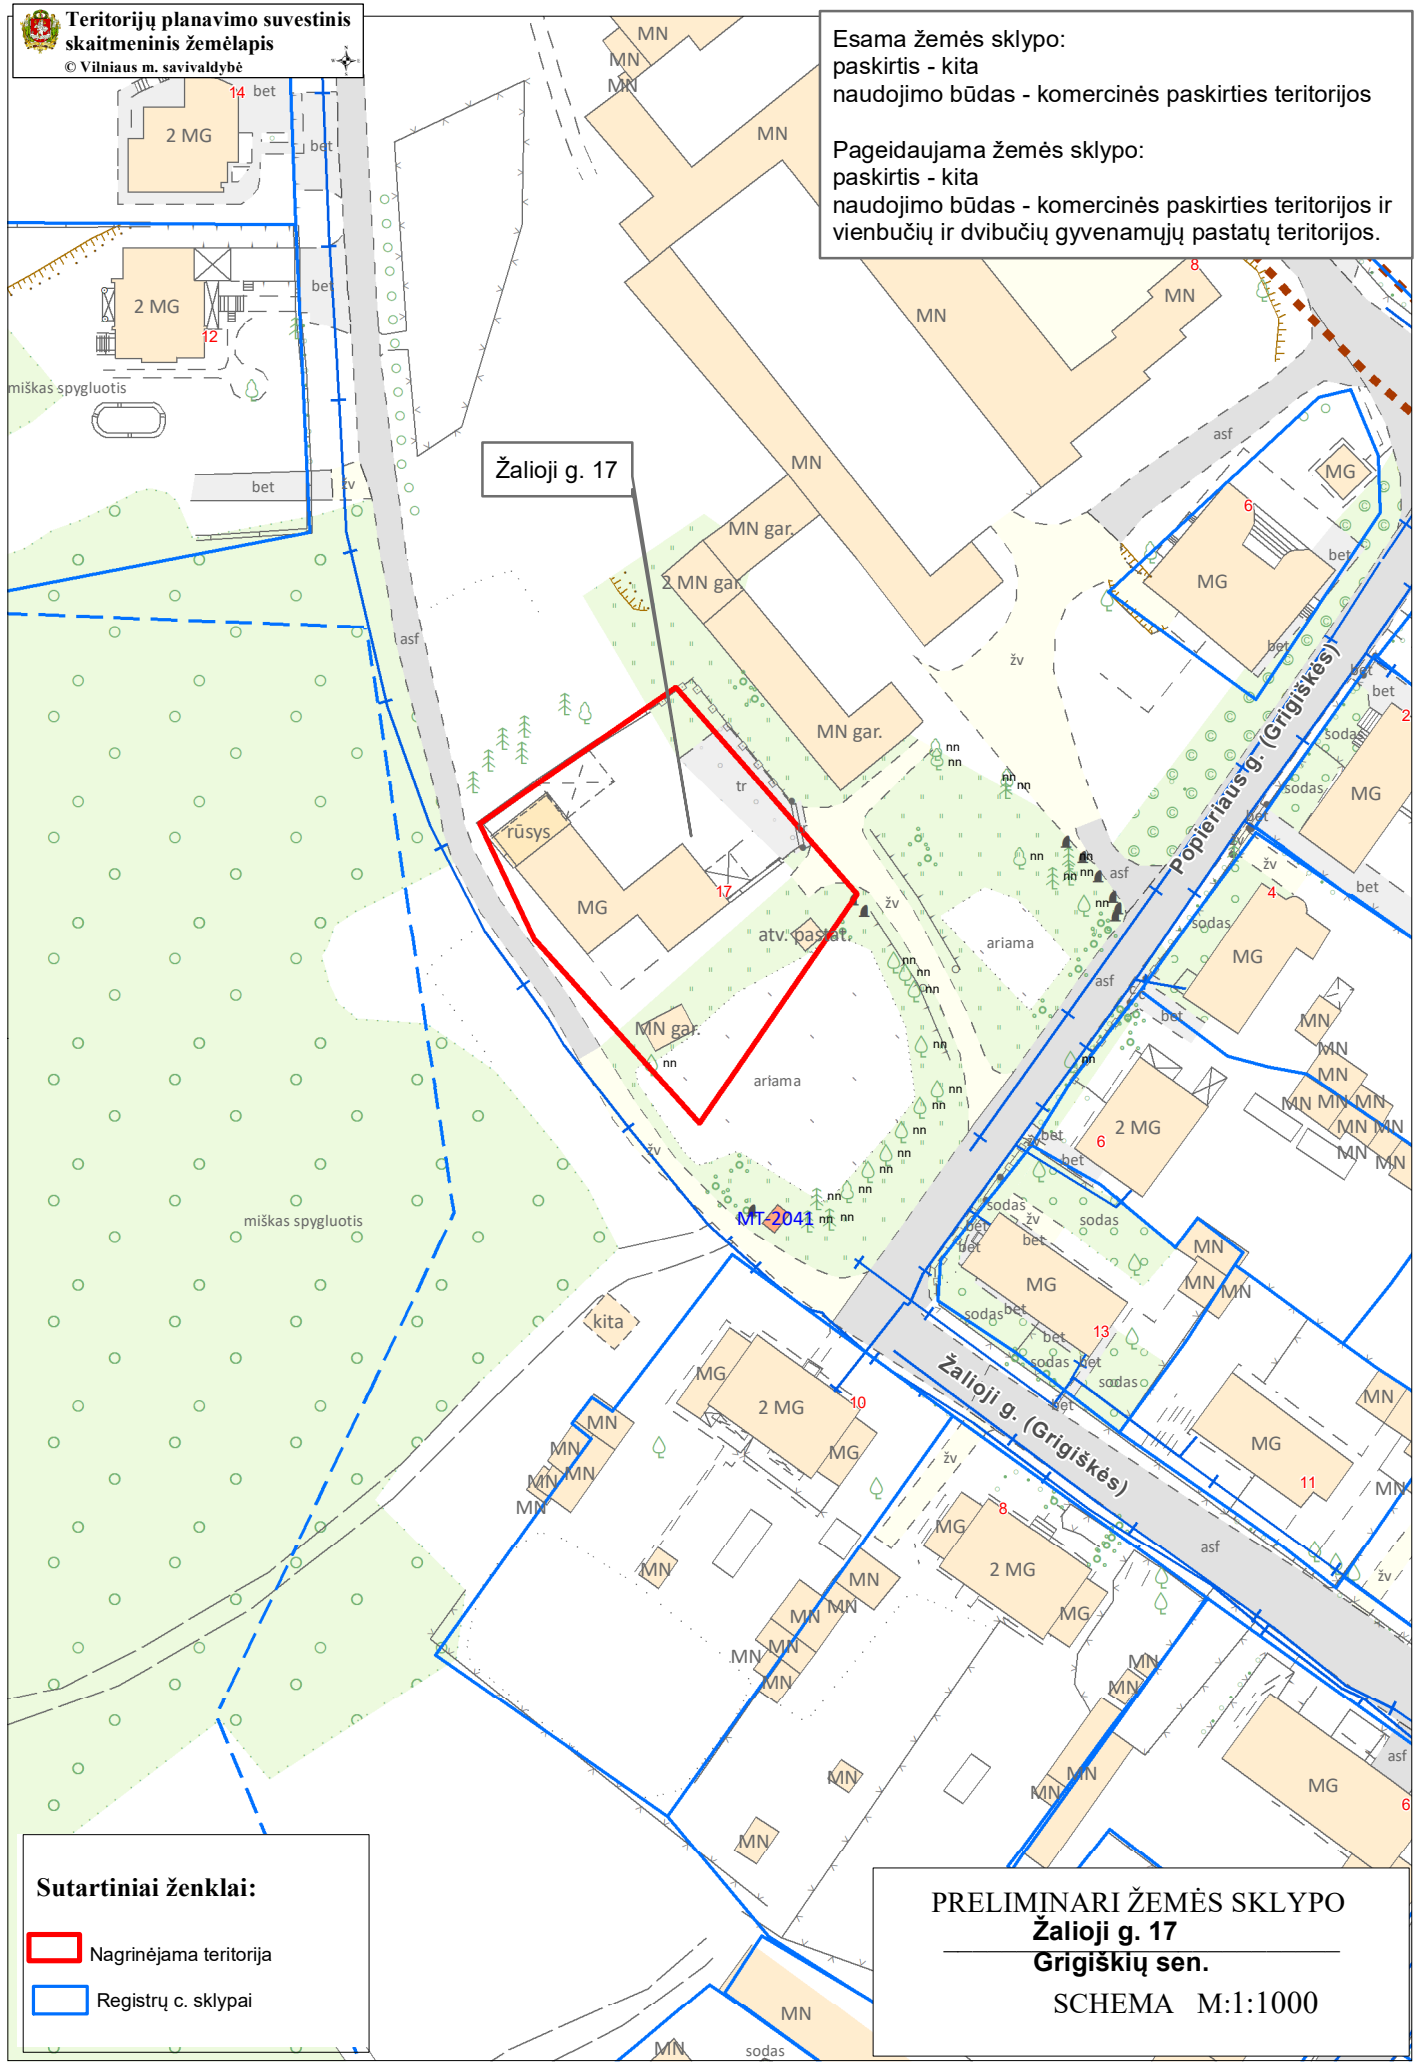

Sutartiniai ženklai:

Nagrinėjama teritorija

Registru c. sklypai

PRELIMINARI ŽEMĖS SKLYPO
Žalioji g. 17
Grigiškių sen.
SCHEMA M:1:1000