


VILNIAUS MIESTO GATVIŲ, SKVERŲ IR AIKŠČIŲ IŠDĖSTYMO PLANAS M 1 : 3000

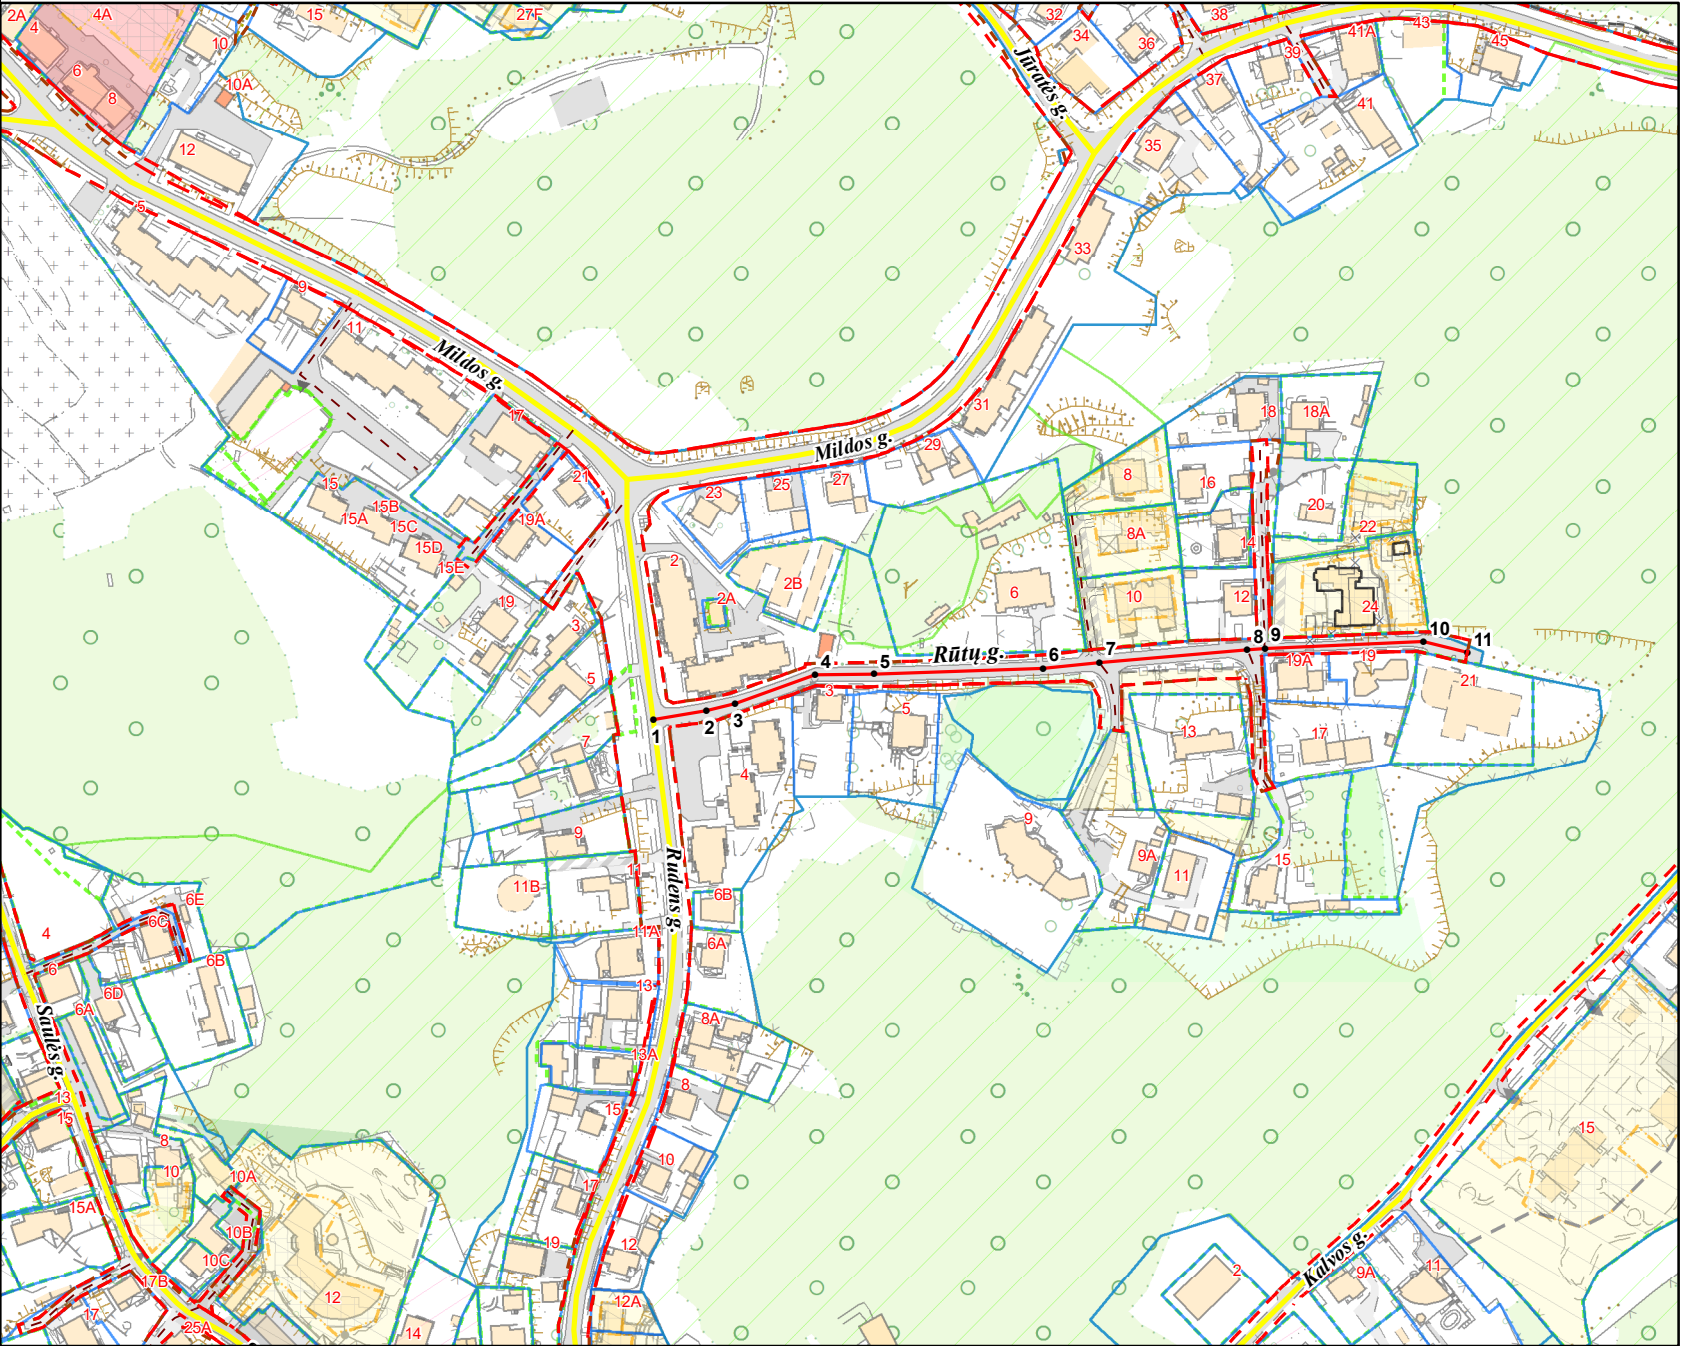

PAVADINIMŲ GATVĖMS, PASTATAMS, STATINIAMS
IR KITIEMS OBJEKTAMS SUTEIKIMO, KEITIMO IR
ĮTRAUKIMO Į APSKAITĄ TVARKOS APRAŠO
1 PRIEDAS

Vilniaus miesto savivaldybės tarybos
2021 m. _____ d. sprendimo Nr. _____
priedas

Kartografinis pagrindas	KDB 500V
Gatvės taškų koordinacių nustatymo būdas	Grafinis

GATVIŲ TAŠKŲ KOORDINACIŲ ŽINIARAŠTIS

Rūtų g. - taškų Nr. plane 1 - 11

NR. PLANE	X	Y
1	6062730.36	584810.81
2	6062733.78	584831.82
3	6062736.55	584843.28
4	6062748.09	584874.95
5	6062748.3	584898.33
6	6062750.65	584965.42
7	6062752.91	584987.93
8	6062758.13	585046.47
9	6062758.53	585053.56
10	6062761.21	585116.43
11	6062756.87	585133.78

PATEIKIA:
Vilniaus miesto savivaldybės administracijos
Žemės tvarkymo ir administravimo skyriaus vedėja