


VILNIAUS MIESTO GATVIŲ, SKVERŲ IR AIKŠČIŲ IŠDĖSTYMO PLANAS M 1 : 3000

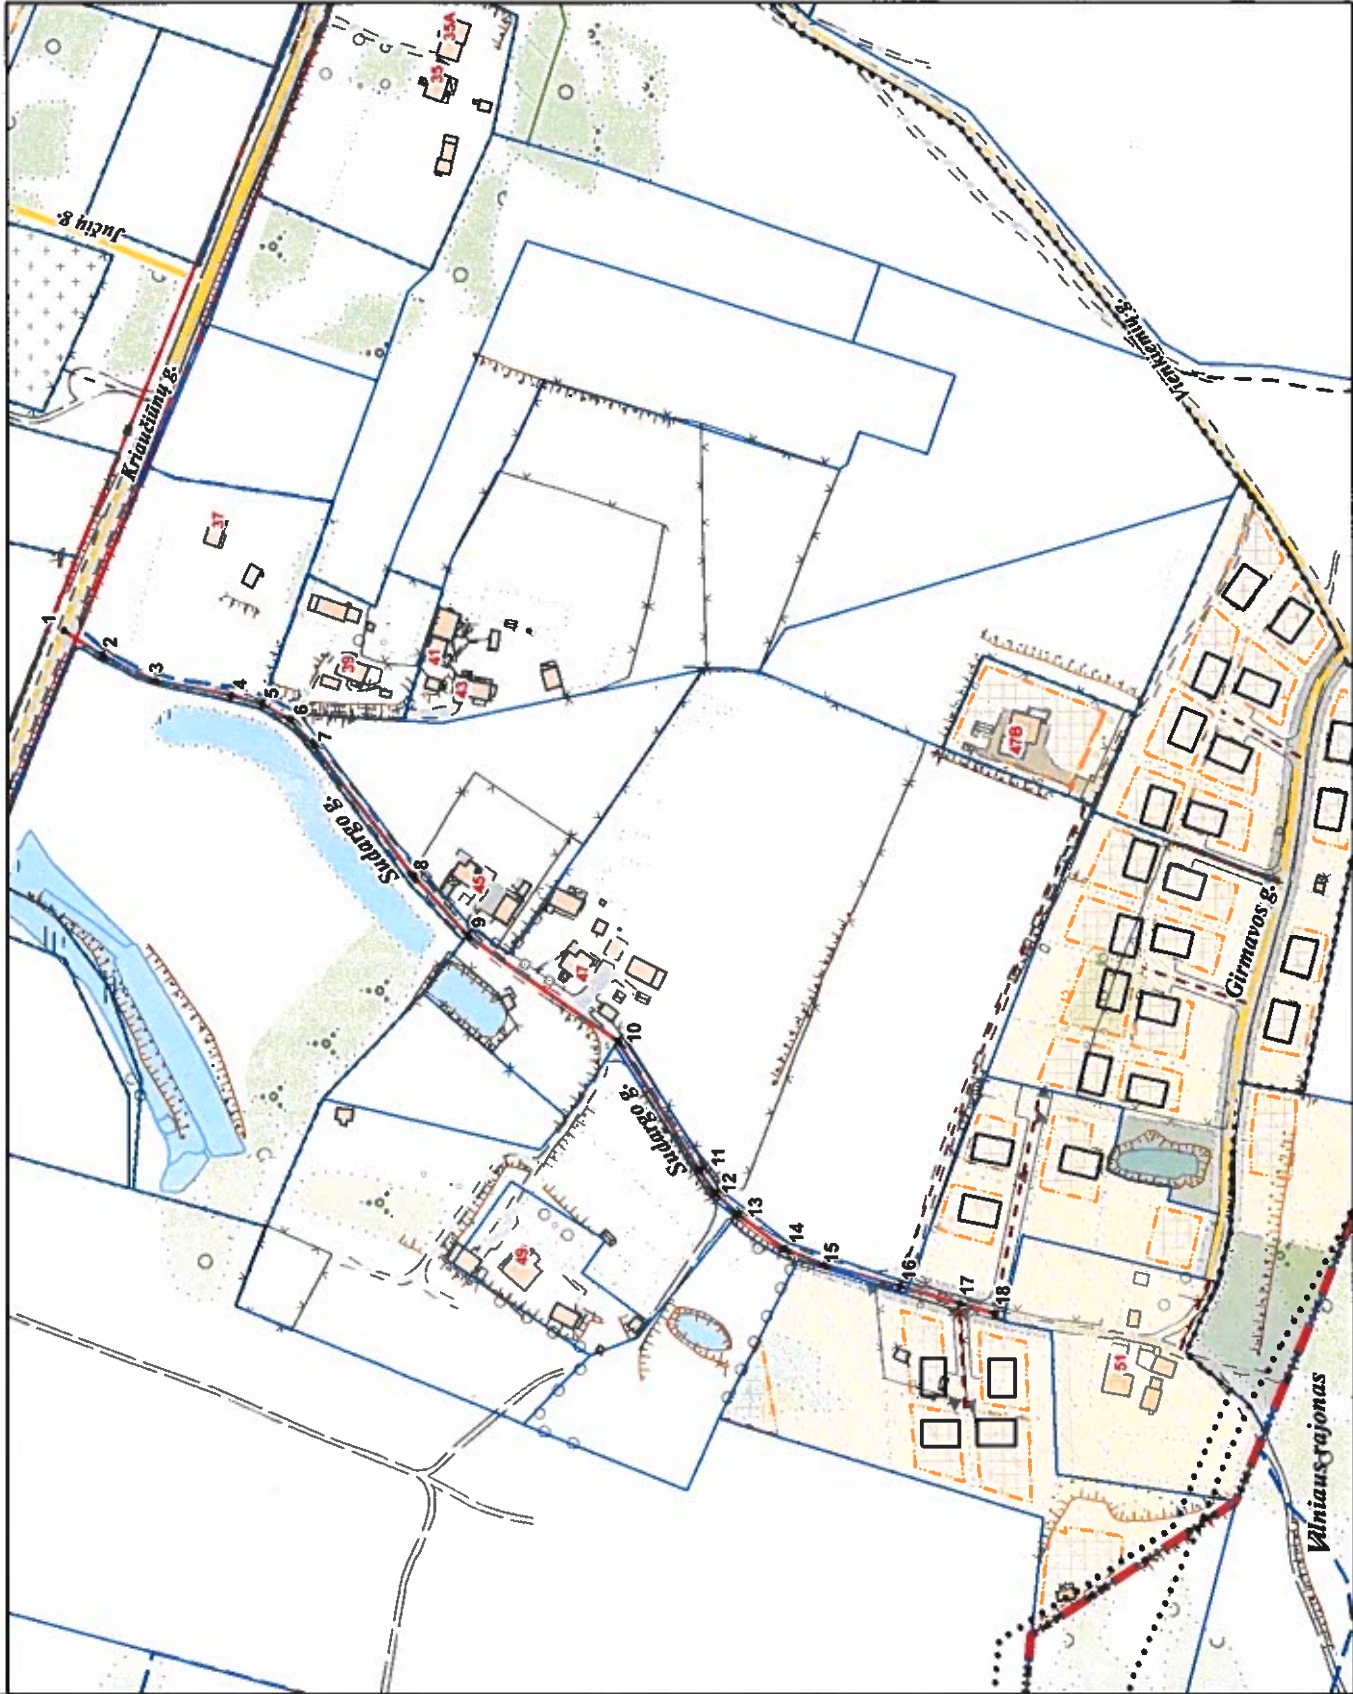

PAVADINIŲ GATVĖMS, PASTATAMS, STATINIAMS IR KITIEMS OBJEKTIAMS SUTEKIMO, KEITIMO IR IŠTRAUKIMO Į APSKAITĄ TVARKOS APRAŠO 1 PRIEDAS

Vilniaus miesto savivaldybės tarybos 2020 m. _____ d. sprendimo Nr. _____ priedas

Kartografinis pagrindas	KDB 500V
Gatvės taškų koordinacių nustatymo būdas	Grafinis

GATVIŲ TAŠKŲ KOORDINACIŲ ŽINIARAŠTIS

Sudarą g. - taškų Nr. plane 1 - 18

NR. PLANE	X	Y
1	6063488,25	572859,62
2	6063472,93	572849,67
3	6063452,36	572839,67
4	6063421,85	572833,81
5	6063409,21	572830,23
6	6063398,17	572824,47
7	6063388,55	572814,13
8	6063349,39	572762,7
9	6063327,73	572739,15
10	6063288,23	572697,34
11	6063235,81	572646,26
12	6063229,38	572637,39
13	6063220,49	572629,14
14	6063201,96	572615,17
15	6063186,62	572608,82
16	6063156,62	572600,42
17	6063132,41	572593,59
18	6063119,36	572589,63

PATEIKIA:
 Vilniaus miesto savivaldybės administracijos
 Žemės tvarkymo ir administravimo skyriaus vedėja