

VILNAUS MIESTO GATVIŲ IŠDĖSTYMO PLANAS M 1 : 3000

PAVADINIMŲ GATVĖMS, PASTATAMS, STATINIAMIS
IR KITiems OBJEKTAMS SUITEIKIMO, KEITIMO IR
ITRAUKIMO Į APSKAITĄ TVARKOS APRAŠO
I PRIEDAS


Vilniaus miesto savivaldybės tarybos
2019 m. _____ d. sprendimo Nr. _____
priedas

Kartografinis pagrindas	KDB 500V
Gatvės taškų koordinatų nustatymo būdas	Grafinis

GATVIŲ TAŠKŲ KOORDINATŲ ŽINIARAŠTIS

Konservatorijos Sodų 2-oji g. - taškų Nr. plane 1 - 9
Konservatorijos Sodų 1-oji g. - taškų Nr. plane 10 - 21
Konservatorijos Sodų 4-oji g. - taškų Nr. plane 22 - 25
Pečiukų g. - taškų Nr. plane 26 - 49

NIR PLANE	X	Y
1	6072594,5	588962,31
2	6072590,05	588954,32
3	6072590,06	588759,17
4	6072596,02	588722,97
5	6072514,59	588675,51
6	6072510,92	588672,1
7	6072507,67	588669,09
8	6072493,07	588655,2
9	6072494,97	588617,71
10	6072393,62	588729,78
11	6072456,15	588997,63
12	6072463,66	588909,81
13	6072466,04	588912,22
14	6072469,04	588913,16
15	6072472,57	588913,08
16	6072475,77	588912,4
17	6072532,2	588987,28
18	6072565,23	58873,05
19	6072579,48	58867,5
20	6072594,5	588662,31
21	6072637,57	588653,82
22	6072610,92	588672,1
23	6072480,33	588665,19
24	6072447,23	588729,78
25	6072393,62	588729,78
26	6072600,63	588583,92
27	6072594,63	588583,93
28	6072596,14	588616,01
29	6072590,97	588636,62
30	6072597,51	588654,37
31	6072605,06	588670,83
32	6072627,5	588718,26
33	6072630,4	588724,91
34	6072631,98	588732,78
35	6072632,38	588760,68
36	6072632,46	588770,57
37	6072633,88	588778,81
38	6072639,69	588798,91
39	6072636,97	588815,99
40	6072636,43	588837,34
41	6072637,57	588853,82
42	6072647,8	588923,14
43	6072652,69	588962,23
44	6072654,74	588989,95
45	6072652,73	588996
46	6072650,46	589000,15
47	6072646,93	589003,43
48	6072641,65	589005,95
49	6072630,19	589009,6

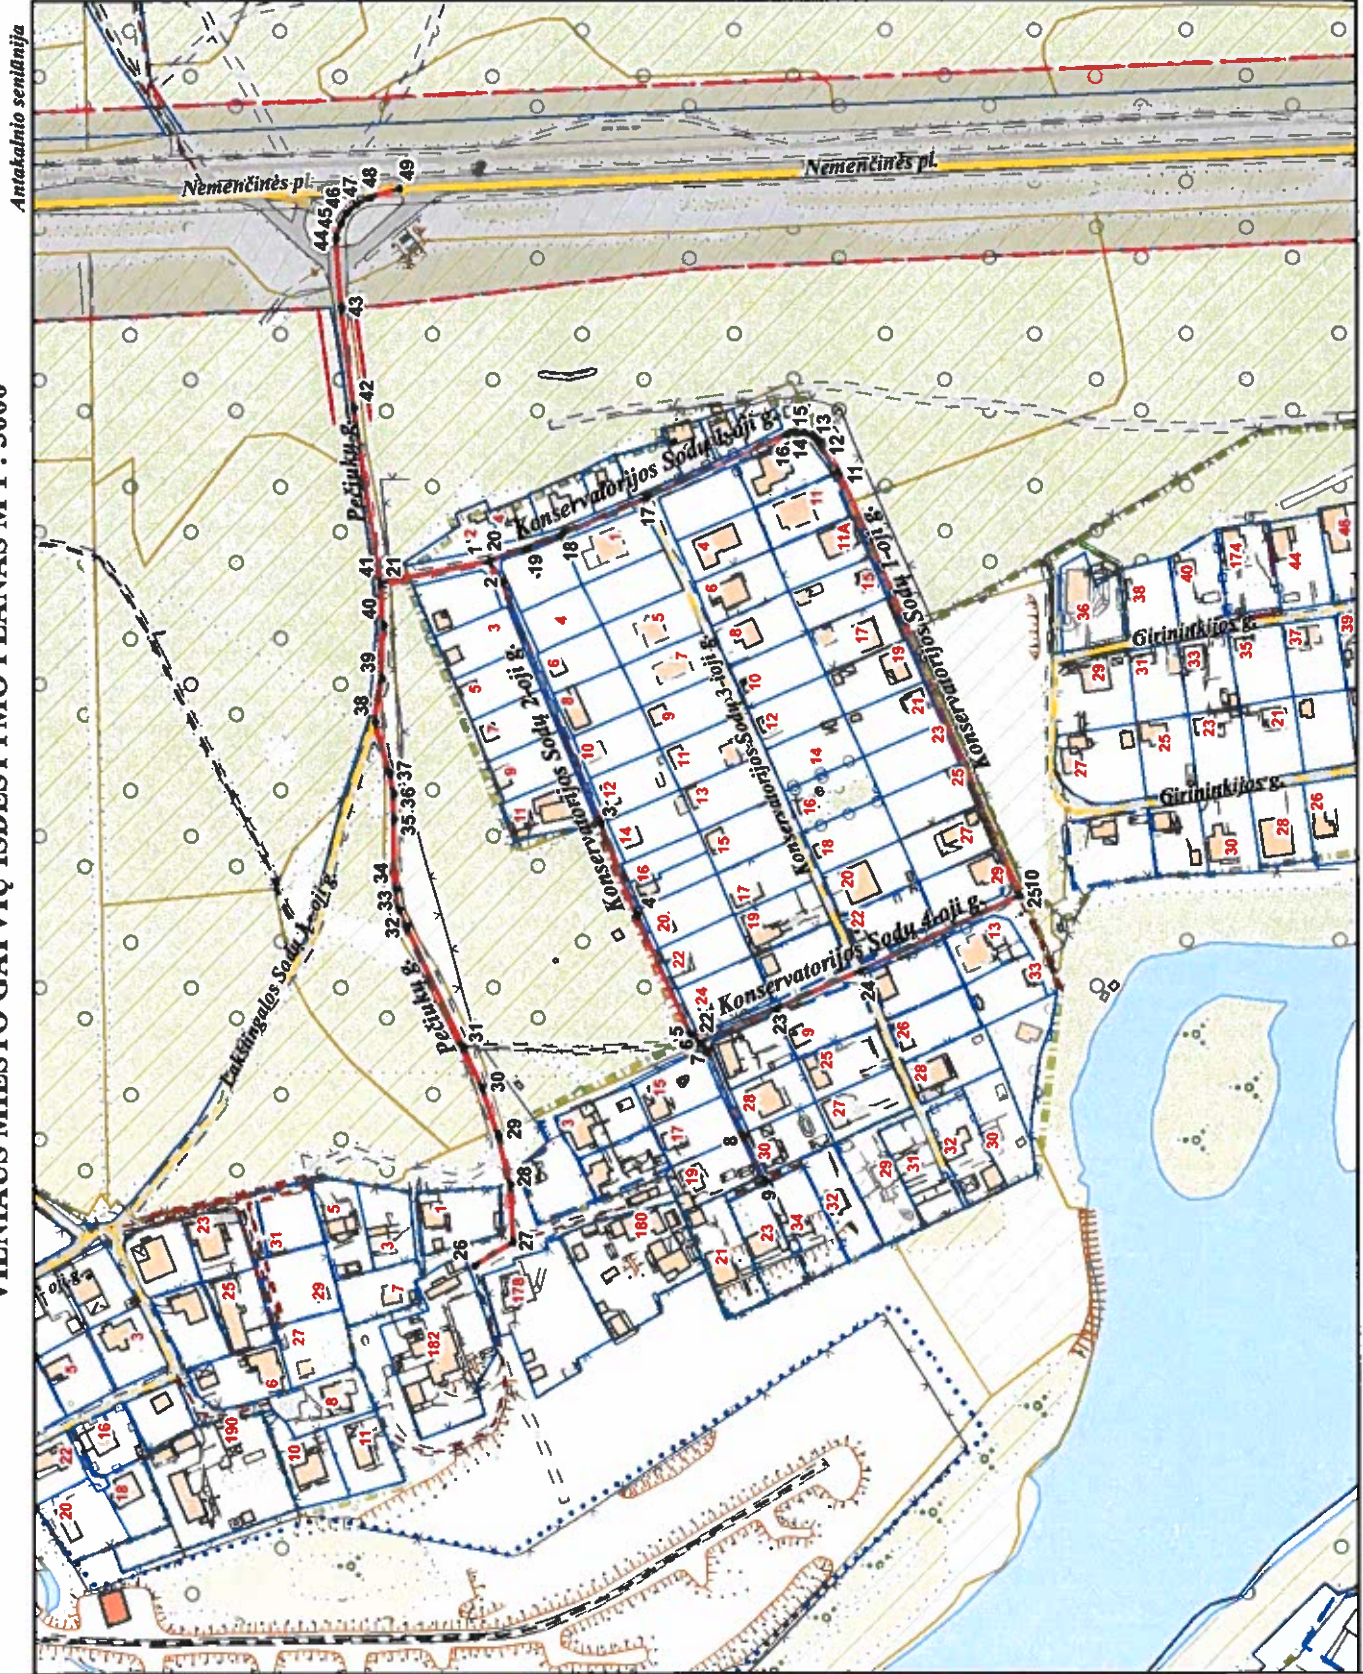

PATEIKIA:
Vilniaus miesto savivaldybės administracijos
Žemės tvarkymo ir administravimo skyriaus vedėja