


VILNIAUS MIESTO GATVIŲ IŠDĖSTYMO PLANAS M 1 : 3000

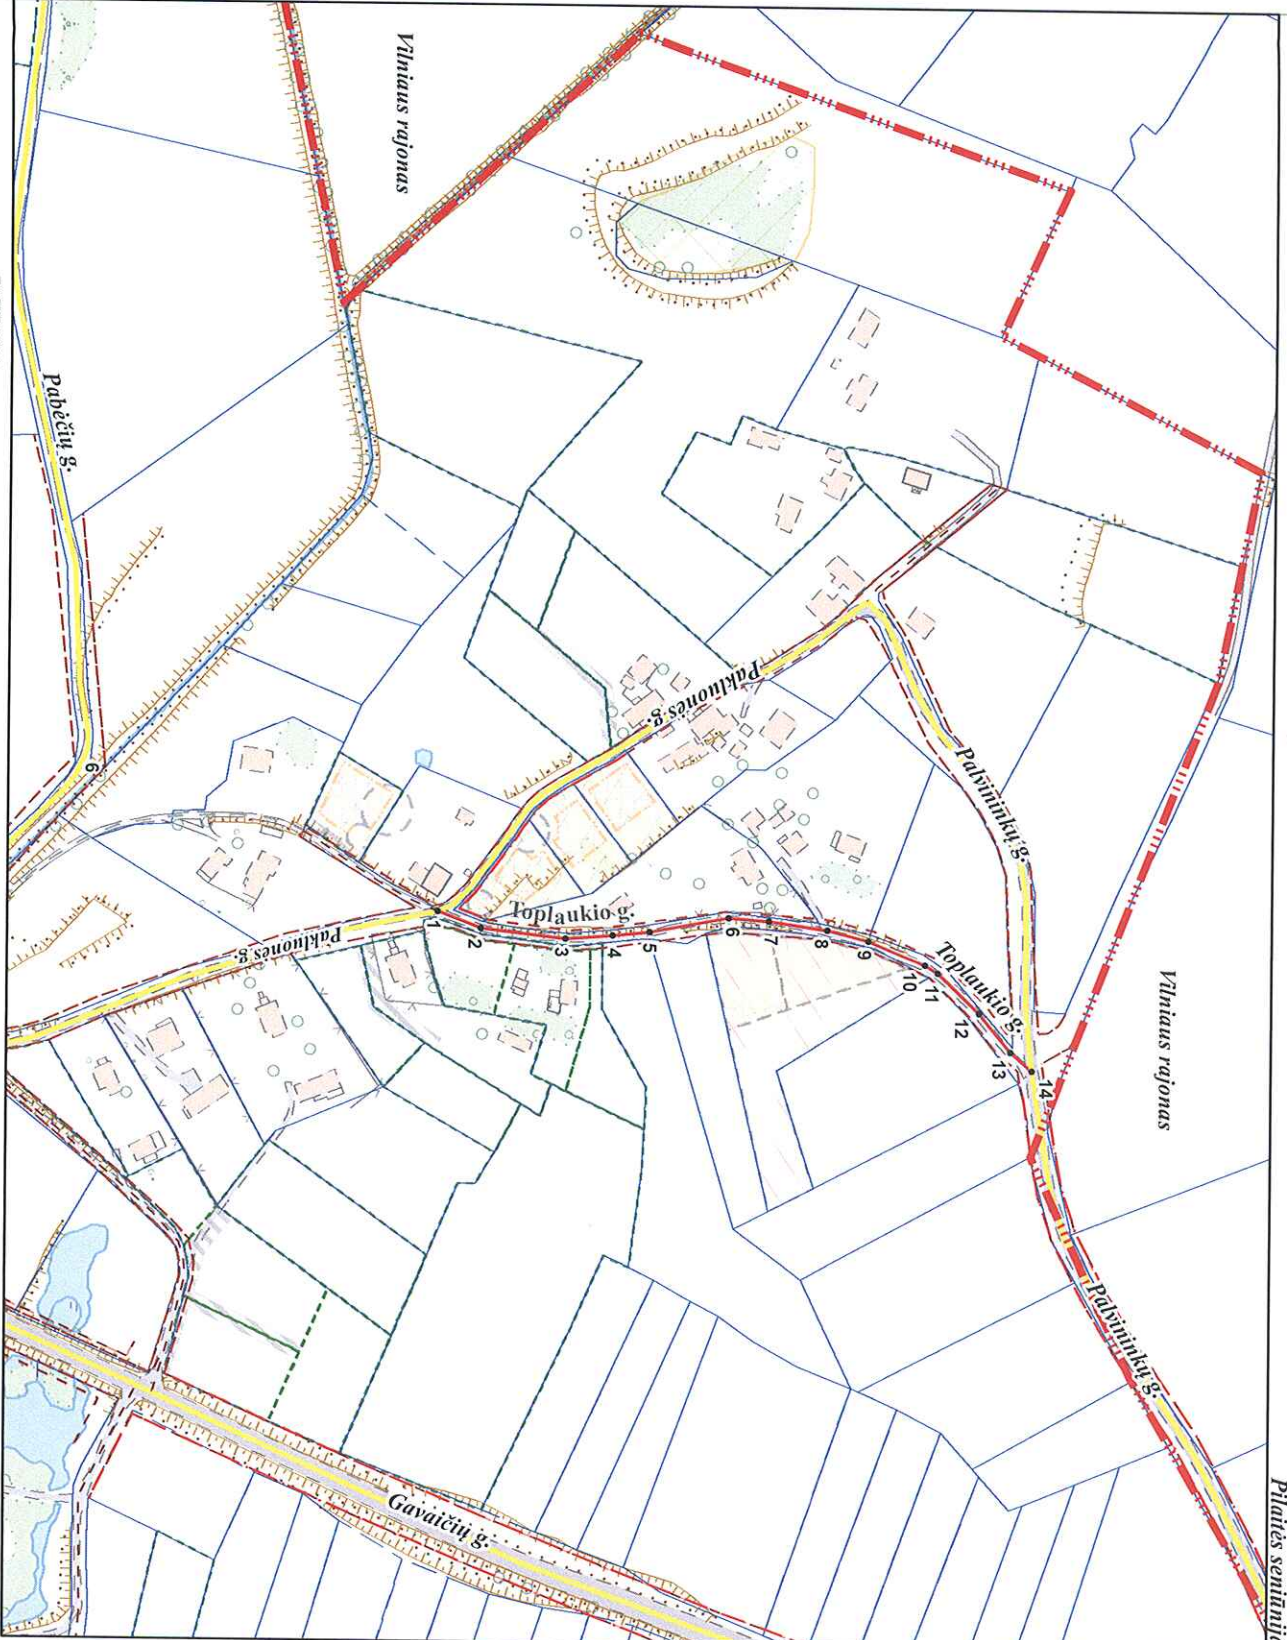

Pilaitės seniūnija

PAVADINIMŲ GATVĖMS, PASTATAMS, STATINIAMS IR KITIMS OBJEKTIAMS SUVEIKIMO, KEITIMO IR IŠTRAUKIMO Į APSKAITĄ TVARKOS APRAŠO I PRIEDAS

Vilniaus miesto savivaldybės tarybos 2015 m. _____ d. sprendimo Nr. _____ priedas

Kartografinis pagrindas	KDB 500V
Gatvės taškų koordinatinių nustatymo būdas	Grafinis

GATVIŲ TAŠKŲ KOORDINATŲ ŽIŪNARAŠTIS

Toplaukio g. - taškų Nr. plane 1 - 14

NR-PLANE	X	Y
1	6064101,97	573656,76
2	6064119,27	573663,3
3	6064152,99	573667,05
4	6064171,68	573665,56
5	6064186,5	573664
6	6064217,8	573658,08
7	6064233,82	573659,15
8	6064257,1	573662,46
9	6064273,54	573666,73
10	6064296,18	573676,02
11	6064301,3	573679,22
12	6064317,75	573695,14
13	6064330,35	573710,4
14	6064338,91	573717,77

PATEIKIA:
 Vilniaus miesto savivaldybės administracijos
 Miesto plėtros departamento direktoriaus pavaduotoja

RAIMONDA RUDUKIENĖ 2015. 10