

PROJEKTUOTOJAS:	<b>Arch. AIDAS MATULAITIS (A1311)</b> <b>Individualios veiklos vykdymo pažyma Nr. 038055</b> <b>mob: 862070697</b>
STATYTOJAS:	<b>K. B.</b>
PATALPŲ SAVINIKAS:	<b>K. B, A. B. ir R. B.</b>
STATYBOS ADRESAS:	<b>Vilnius, Kalvarijų g. 2A</b>
PATALPOS UNIKALUS NR.:	
PASTATO UNIKALUS NR.:	<b>1300-0051-5010</b>
PROJEKTAS:	<b>Prekybos paskirties pastate esančių prekybos paskirties patalpų Kalvarijų g. 2A , Vilniuje, dalies patalpų atskyrimo ir jų paskirties keitimo į gydymo (odontologinė klinika) paprastojo remonto projektas</b>
VIETOVĖ:	<b>Vilniaus senojo miesto ir priemiesčių archeologinė vietovė (kodas 25504). Vilniaus senamiesčio vizualinės apsaugos pozonyje</b>
PASTATO KATEGORIJA:	<b>Neypatingas</b>
PASTATO PASKIRTIS:	<b>Prekybos</b>
PROJEKTO RŪŠIS:	<b>Patalpų paskirties keitimo projektas</b>
STATYBOS RŪŠIS:	<b>Paprastasis remontas</b>
PROJEKTO STADIJA:	<b>Projektiniai pasiūlymai (PP)</b>
PROJEKTO NR.:	<b>KB/20-03-02-PP</b>
METAİ:	<b>2020</b>
VIETA:	<b>Vilnius</b>

**PV arch. Aidas Matulaitis A1311**

*Objektas:*

Prekybos paskirties pastate esančių prekybos paskirties patalpų Kalvarijų g. 2A, Vilniuje, dalies patalpų atskyrimo ir jų paskirties keitimo į gydymo (odontologinė klinika) paprastojo remonto projektas.  
Neypatingas statinys.

**PROJEKTO DOKUMENTŲ SUDĖTIES ŽINIARAŠTIS**

<b>Eil Nr.</b>	<b>Lapo pavadinimas</b>	<b>Žymuo</b>	<b>Lapų sk.</b>
<b>TEKSTINĖ DALIS</b>			
1	Projekto dokumentų sudėties žiniaraštis	KB/20-03-02-PP-DŽ	1
2	Aiškinamasis raštas	KB/20-03-02-PP-AR	5
<b>GRAFINĖ DALIS</b>			
3	Skypo chema	KB/20-03-02-PP-BR.01	1
4	Odontologinės klinikos patalpų planas M1:50	KB/20-03-02-PP-BR.02	1
5	Vizualinė medžiaga	KB/20-03-02-PP-BR.03	1

Atestato Nr.	Arch. AIDAS MATULAITIS (A1311) Individualios veiklos vykdymo pažyma Nr. 038055, mob: 862070697		<i>Statinio projekto pavadinimas:</i> <b>Prekybos paskirties pastate esančių prekybos paskirties patalpų Kalvarijų g. 2A, Vilniuje, dalies patalpų atskyrimo ir jų paskirties keitimo į gydymo (odontologinė klinika) paprastojo remonto projektas</b>	
A1311	PV-ARCH	Aidas Matulaitis	<i>Dokumento pavadinimas:</i> <b>PROJEKTO DOKUMENTŲ SUDĖTIES ŽINIARAŠTIS</b>	<i>Laida:</i> 0
LT	<i>Statytojas:</i> <b>K. B.</b>		<i>Dokumento žymuo:</i> <b>KB/20-03-02-PP-DŽ</b>	<i>Lapas:</i> 1
				<i>Lapy:</i> 1

*Objektas:*

Prekybos paskirties pastate esančių prekybos paskirties patalpų Kalvarijų g. 2A , Vilniuje, dalies patalpų atskyrimo ir jų paskirties keitimo į gydymo (odontologinė klinika) paprastojo remonto projektas.  
Neypatingas statinys.

## 1. BENDRASIS AIŠKINAMASIS RAŠTAS

### 1.1. Pagrindiniai projekto tikslai:

- Įgivendinti statytojo sumanymą – **įrengti odontologijos kliniką** esamose negyvenamosiose patalpose, pagal LR galiojančius įstatymus, teisės aktus ir normas,
- nepažeisti trečiųjų asmenų interesų,
- neįtakoti esamo pastato mechaninio atsparumo ir pastovumo gebos, bei kitų esminių statinio reikalavimų.

### 1.2. Projekto rengimo pagrindas: Projekto rengimo dokumentai pagrindiniai normatyviniai, kiti dokumentai ir duomenys, kuriais vadovaujantis parengtas Projektas:

- projektavimo užduotis patvirtinta statytojo,
- patalpų teisinės registracijos dokumentai,
- LR statybos įstatymas, galiojantys teisės aktai , statybos ir higienos normos.
- daugiabučio bendrasavininkų sutikimai ir balsavimo raštu balsų skaičiavimo komisijos protokolas
  
- GAISRINĖ SAUGA. PAGRINDINIAI REIKALAVIMAI;
  
- VISUOMENINIŲ STATINIŲ GAISRINĖS SAUGOS TAISYKLĖS;
  
- LIETUVOS HIGIENOS NORMA HN 47:2012 „SVEIKATOS PRIEŽIŪROS ĮSTAIGOS: BENDRIEJI SVEIKATOS SAUGOS REIKALAVIMAI“;
  
- LIETUVOS HIGIENOS NORMA HN 47-1:2012 „SVEIKATOS PRIEŽIŪROS ĮSTAIGOS. INFEKCIJŲ KONTROLĖS REIKALAVIMAI“;
  
- LIETUVOS HIGIENOS NORMA HN 74:2011 „ODONTOLOGINĖS PRIEŽIŪROS (PAGALBOS) ĮSTAIGOS: BENDRIEJI ĮRENGIMO REIKALAVIMAI“
  
- LIETUVOS HIGIENOS NORMA HN 33:2011 „TRIUKŠMO RIBINIAI DYDŽIAI GYVENAMUOSIUOSE IR VISUOMENINĖS PASKIRTIES PASTATUOSE BEI JŲ APLINKOJE“ ;

Atestato Nr.	Arch. AIDAS MATULAITIS (A1311) Individualios veiklos vykdymo pažyma Nr. 038055, mob: 862070697			Statinio projekto pavadinimas: <b>Prekybos paskirties pastate esančių prekybos paskirties patalpų Kalvarijų g. 2A , Vilniuje, dalies patalpų atskyrimo ir jų paskirties keitimo į gydymo (odontologinė klinika) paprastojo remonto projektas</b>	
A1311	PV-ARCH	Aidas Matulaitis		Dokumento pavadinimas: <b>AIŠKINAMASIS RAŠTAS</b>	Laida: <b>0</b>
LT	Statytojas: <b>K. B.</b>			Dokumento žymuo: <b>KB/20-03-02-PP-AR</b>	Lapas: Lapų: <b>1 6</b>

- LIETUVOS HIGIENOS NORMA HN 42:2009 „GYVENAMŪJŲ IR VIEŠO NAUDOJIMO PASTATŲ MIKROKLIMATAS”
- LIETUVOS HIGIENOS NORMA HN 24:2017 „GERIAMOJO VANDENS SAUGOS IR KOKYBĖS REIKALAVIMAI“
- LIETUVOS HIGIENOS NORMA HN 69:2003 „ŠILUMINIS KOMFORTAS IR PAKANKAMA ŠILUMINĖ APLINKA DARBO PATALPOSE. PARAMETRŲ NORMINĖS VERTĖS IR MATAVIMO REIKALAVIMAI“
- LIETUVOS HIGIENOS NORMA HN 66:2013 „MEDICININIŲ ATLIEKŲ TVARKYMO SAUGOS REIKALAVIMAI“;
- LIETUVOS MEDICINOS NORMA MN 4:2009 „MEDICINOS PRIETAISŲ SAUGOS TECHNINIS REGLAMENTAS“ .
- LIETUVOS RESPUBLIKOS APLINKOS MINISTRO ĮSAKYMAS DĖL BUTŲ IR KITŲ PATALPŲ SAVININKŲ BALSAVIMO RAŠTU, PRIIMANT SPRENDIMUS, TVARKOS APRAŠAS (nuo 2013 m. sausio 1d.);
- STATYBOS TECHNINIS REGLAMENTAS STR 1.05.01:2017 STATYBĄ LEIDŽIANTYS DOKUMENTAI. STATYBOS UŽBAIGIMAS. STATYBOS SUSTABDYMAS. SAVAVALIŠKOS STATYBOS PADARINIŲ ŠALINIMAS. STATYBOS PAGAL NETEISĖTAI IŠDUOTĄ STATYBĄ LEIDŽIANTĮ DOKUMENTĄ PADARINIŲ ŠALINIMAS;
- STATYBOS TECHNINIS REGLAMENTAS STR 2.02.02:2004 VISUOMENINĖS PASKIRTIES STATINIAI;
- STATYBOS TECHNINIS REGLAMENTAS STR 2.09.2:2005 ŠILDYMAS, VĖDINIMAS IR ORO KONDICIONAVIMAS;
- STATYBOS TECHNINIS REGLAMENTAS STR 1.04.04:2017 STATINIO PROJEKTAVIMAS, PROJEKTO EKSPERTIZĖ;
- STATYBOS TECHNINIS REGLAMENTAS STR 2.01.02:2016 PASTATŲ ENERGINIO NAUDINGUMO PROJEKTAVIMAS IRSERTIFIKAVIMAS;
- STATYBOS TECHNINIS REGLAMENTAS STR 1.03.07:2017 STATINIŲ TECHNINĖS IR NAUDOJIMO PRIEŽIŪROS TVARKA. NAUJŲ NEKILNOJAMOJO TURTO KADASTRO OBJEKTŲ FORMAVIMO TVARKA;

1.3. **Statybos rūšis:** paprastasis remontas.

1.4. **Projekto rūšis:** patalpų paskirties keitimo projektas.

1.5. **Patalpų savininkas:** G.R. ir Š. R.

Atesta to Nr.	Arch. AIDAS MATULAITIS (A1311) Individualios veiklos vykdymo pažyma Nr. 038055, mob: 862070697			<i>Statinio projekto pavadinimas:</i> <b>Prekybos paskirties pastate esančių prekybos paskirties patalpų Kalvarijų g. 2A , Vilniuje, dalies patalpų atskyrimo ir jų paskirties keitimo į gydymo (odontologinė klinika) paprastojo remonto projektas</b>	
A1311	PV-ARCH	Aidas Matulaitis		<i>Dokumento pavadinimas:</i> <b>AIŠKINAMASIS RAŠTAS</b>	<i>Laida:</i> <b>0</b>
LT	<i>Statytojas:</i> <b>K. B.</b>			<i>Dokumento žymuo:</i> <b>KB/20-03-02-PP-AR</b>	<i>Lapas:</i> <b>2</b>
					<i>Lapų:</i> <b>6</b>

1.6. **Statytojas:** K. B.

1.7. **Pastatas:** Neypatingas

1.8. **Pastato paskirtis:** Prekybos

1.9. **Esama padėtis:**

*Pastatas:*

Prekybos paskirties pastatas yra Vilniuje, Kalvarijų g. 2A, Vilniaus senamiesčio vizualinės apsaugos pozonyje ir Vilniaus senojo miesto ir priemiesčių archeologinė vietovė (kodas 25504). Pastatas, kuriame keičiama patalpų paskirtis ir atliekamas paprastasis remontas yra 1940 metų statybos, 1999-2000 metais pastatas buvo rekonstruotas. Parengtas patalpų paskirties keitimo paprastojo remonto projektas neįtakoja Vilniaus senamiesčio vertigųjų savybių. Jokie statybos darbai fasado išorėje neatliekami, kasimo darbai nedaromi.

*Patalpos:*

Planuojamos atidalinti ir pakeisti paskirtį, negyvenamosios paskirties patalpos yra **Vilniuje, Kalvarijų g. 2A**, prekybo paskirties pastato (bendras plotas **406,08 m<sup>2</sup>**) antrame aukšte. Atidalinamų patalpų plotas pagal inventorinę bylą **195,36 m<sup>2</sup>**, po parastojo remonto patalpų plotas **181,24 m<sup>2</sup>**. Pagrindinė esamų patalpų tikslinė naudojimo paskirtis – **Prekybos**. Projekto tikslas – atidalinti antro aukšto patalpas, pakeisti esamą patalpų naudojimo paskirtį į **gydymo** (įrengti odontologijos kliniką) ir atlikti parastą remontą.

*Įėjimas:*

Pagrindinis atskiras patekimas į patalpas tiesiai iš lauko nuo pravažiavimo gatvės šaligatvio. Aukštis nuo **Kalvarijų g. 2A** patalpų grindų iki šaligatvio yra 5 cm, panduso tipo pakilimas. Prieigos grįstos šaligatvio plytelėmis ir asfalto danga. Medžių ir krūmų nėra.

*Inžineriniai tinklai ir komunikacijos:*

Vandens tiekimas, kanalizacija, elektra ir šildymas - esami pastato vidaus tinklai.

*Konstrukcijos:*

Išorės sienos – silikatinių plytų mūras, vidaus pertvaros ir sienos – plytų mūras, perdenginys – gelžbetoninės tuštuminės perdengimo plokštės, langai – aliuminio rėmai su stiklo paketu, durys – aliumino rėmai su stiklo paketu.

*Gretimybės:*

Pirmame aukšte ribojasi su greta esančiomis negyvenamosiomis patalpomis.

1.10. **Architektūriniai – Technologiniai sprendiniai:**

**Projektinių sprendinių programa:**

Projektuojamoje odontologinėje klinikoje numatoma teikti ambulatorines odontologinės burnos priežiūros paslaugas. Patalpos tenkintina reikalavimus žmonėms su negalia.

Odontologijos klinikoje numatytos tokios patalpos:

Atestato Nr.	Arch. AIDAS MATULAITIS (A1311) Individualios veiklos vykdymo pažyma Nr. 038055, mob: 862070697			<i>Statinio projekto pavadinimas:</i> <b>Prekybos paskirties pastate esančių prekybos paskirties patalpų Kalvarijų g. 2A, Vilniuje, dalies patalpų atskyrimo ir jų paskirties keitimo į gydymo (odontologinė klinika) paprastojo remonto projektas</b>		
A1311	PV-ARCH	Aidas Matulaitis		<i>Dokumento pavadinimas:</i> <b>AIŠKINAMASIS RAŠTAS</b>	<i>Laida:</i> <b>0</b>	
LT	<i>Statytojas:</i> <b>K. B.</b>			<i>Dokumento žymuo:</i> <b>KB/20-03-02-PP-AR</b>	<i>Lapas:</i> <b>3</b>	<i>Lapų:</i> <b>6</b>

bendra erdvė apimanti pacientų laukiamąjį ir recepciją, penki pacientų priėmimo kabinetai su pacientų kėdėmis, du san. mazgai skirti klinikos personalui ir pacientams, personalo patalpa, patalpa skirta klinikos technologinei įrangai, tomografo patalpa ir sterilizacinė (medicinos prietaisų apdorojimo(sterilizavimo) patalpa).

Klinikos patalpų eksplikacija:

1	Laukiamasis- Recepcija	16.61m <sup>2</sup>
2	Pagalbinė patalpa	5.06 m <sup>2</sup>
3	Koridorius	43.63 m <sup>2</sup>
4	Pagalbinė patalpa	2.39 m <sup>2</sup>
5	Valytojos patalpa	1.33 m <sup>2</sup>
6	WC	2.61 m <sup>2</sup>
7	WC pritaikytas ŽN	4.66 m <sup>2</sup>
8	Sterilizavimo patalpa	4.71 m <sup>2</sup>
9	Tomografo patalpa	3.42 m <sup>2</sup>
10	Pacientų priimamasis	11.69 m <sup>2</sup>
11	Pacientų priimamasis	11.35 m <sup>2</sup>
12	Pacientų priimamasis	12.64 m <sup>2</sup>
13	Pacientų priimamasis	12.99 m <sup>2</sup>
14	Pacientų priimamasis	12.84 m <sup>2</sup>
15	Personalo patalpa	14.13 m <sup>2</sup>
16	Darbo kabinetas	9.80 m <sup>2</sup>
17	Darbo kabinetas	11.35 m <sup>2</sup>

**Patalpų bendras plotas**

**181.24 m<sup>2</sup>**

***Paprastasis remontas:***

Griaunamos esamos pertvaros, montuojamos naujos pertvaros, suformuojamos naujos patalpos. Įrengti nauji santechniniai ir technologiniai prietaisai prijungiami prie esamų inžinerinių tinklų – vanduo, kanalizacija, šildymas, elektra, padaromos vagos grindyse ir sienose. Montuojama mechaninė vėdinimo sistema, tualetas prijungiamas prie esamo atskiro vėdinimo kanalo. Langai patalpose esami, aliuminio profilių, varstomi. Pastato fasaduose jokie statybos ar remonto darbai neatliekami.

Atestato Nr.	Arch. AIDAS MATULAITIS (A1311) Individualios veiklos vykdymo pažyma Nr. 038055, mob: 862070697			Statinio projekto pavadinimas: <b>Prekybos paskirties pastate esančių prekybos paskirties patalpų Kalvarijų g. 2A, Vilniuje, dalies patalpų atskyrimo ir jų paskirties keitimo į gydymo (odontologinė klinika) paprastojo remonto projektas</b>	
A1311	PV-ARCH	Aidas Matulaitis		Dokumento pavadinimas: <b>AIŠKINAMASIS RAŠTAS</b>	Laida: 0
LT	Statytojas: <b>K. B.</b>			Dokumento žymuo: <b>KB/20-03-02-PP-AR</b>	Lapas: Lapų: 4 6

**Parkavimas:**

Pagal STR 2.06.04:2014 „Gatvės ir vietinės reikšmės keliai. Bendrieji reikalavimai“ 30 lentelę, minimalus parkavimo vietų skaičius gydymo paskirties pastatams (10.1 klinikoms) - 1 vieta 30 m<sup>2</sup> **pagrindinio ploto**. Projekuojamų patalpų **pagrindinis plotas yra 107,40 m<sup>2</sup>**, todėl reikalingos **4 parkavimo vietos**.


Pagal Vilniaus miesto savivaldybės tarybos 2017-12-20 sprendimo Nr. 1-1312 „Dėl Vilniaus miesto savivaldybės teritorijos suskirstymo į zonas pagal nustatytus automobilių stovėjimo vietų skaičiaus koeficientus schemos, kompensavimo už papildomai įrengtas automobilių stovėjimo vietas tvarkos aprašo ir sutarties formos tvirtinimo“ nuostatus, projektuojamos patalpos patenka į 2-ąją (**2.1**) automobilių stovėjimo vietų zoną, kurioje yra nustatytas stovėjimo vietų skaičiaus koeficientai **k<sub>min</sub> = 0,50** ir **k<sub>max</sub> = 0,60**. Taigi pritaikius mažinimo koeficientą, šioms patalpoms reikalingos **2 parkavimo vietos**. Tačiau šio projekto atveju Kalvarijų g. 2A pastato kieme yra 7 parkavimo vietos, pagal žemės nuomos sutartį ir tarpusavio susitarimą, priklausančios šioms prekybos patalpoms iš, kurių po atidalinimo 3 parkavimo vietos buss skirtos būsimoms gydymo paskirties patalpoms. Viena parkavimo vieta numatyta žmonėms su negalia. **Privalomos automobilių stovėjimo vietos (išskyrus vietas specialiajam transportui ir žmonėms su negalia) gali būti įrengiamos už statinio ar statinių grupės žemės sklypo ribų kitame žemės sklype, kai yra išduotas statybą leidžiantis dokumentas projektui, kuriame suprojektuotos šioms pastatams privalomos automobilių stovėjimo vietos arba šios vietos suprojektuotos tuo pačiu projektu kaip šie pastatai.**

Būsimoms gydymo paskirties patalpoms pritaikomi pastato esami parkavimo sprendiniai. Papildomų parkavimo vietų įrengti nereikia.

Projekto vadovas: A. Matulaitis

Atestato Nr. A 1311

Atestato Nr.	Arch. AIDAS MATULAITIS (A1311) Individualios veiklos vykdymo pažyma Nr. 038055, mob: 862070697			<i>Statinio projekto pavadinimas:</i> <b>Prekybos paskirties pastate esančių prekybos paskirties patalpų Kalvarijų g. 2A, Vilniuje, dalies patalpų atskyrimo ir jų paskirties keitimo į gydymo (odontologinė klinika) paprastojo remonto projektas</b>	
A1311	PV-ARCH	Aidas Matulaitis		<i>Dokumento pavadinimas:</i> <b>AIŠKINAMASIS RAŠTAS</b>	<i>Laida:</i> 0
LT	<i>Statytojas:</i> <b>K. B.</b>			<i>Dokumento žymuo:</i> <b>KB/20-03-02-PP-AR</b>	<i>Lapas:</i> 5
					<i>Lapų:</i> 6

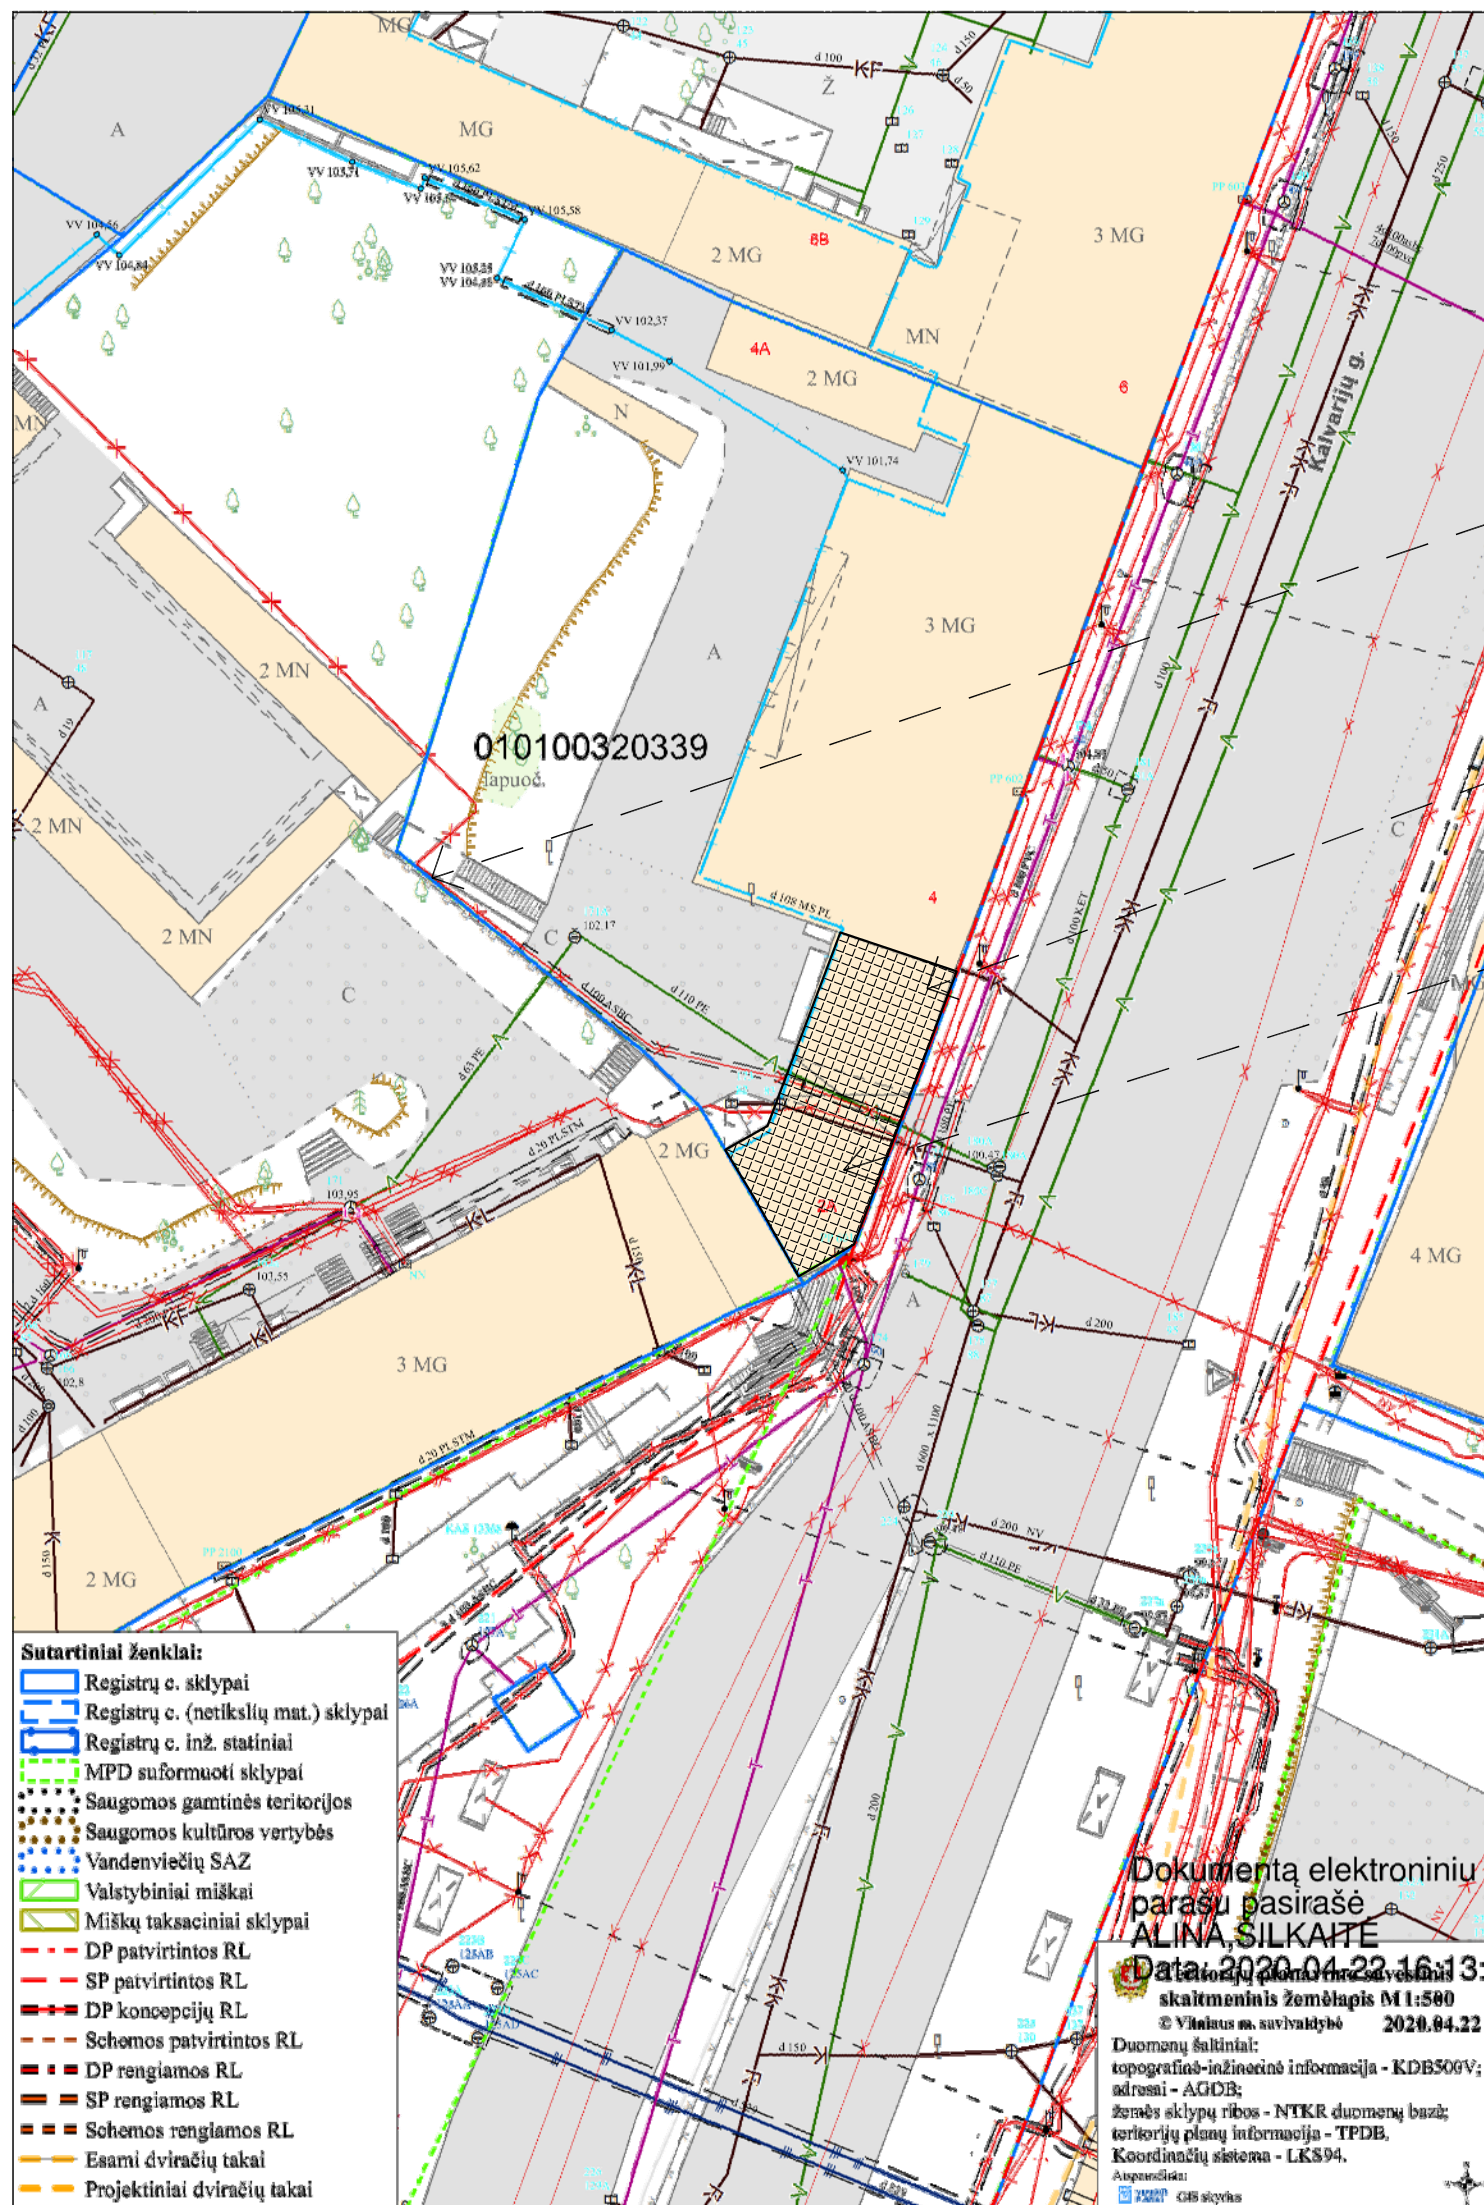

010100320339

Dokumentą elektroniniu  
parašu pasirašė  
**ALINA SILKAITE**  
Data: 2020.04.22 16:13:34  
skaitmeninis žemėlapis M 1:500  
© Vilniaus m. savivaldybė 2020.04.22  
Duomenų šaltiniai:  
topografinis-inžinerinis informacija - KDB506V;  
adresai - AGDB;  
žemės sklypų ribos - NTKR duomenų bazė;  
teritorijų planų informacija - TPDB.  
Koordinatų sistema - LKS94.  
Apsauginiai:  
GIS sklypas


- Sutartiniai ženklai:**
- ▬ Registru c. sklypai
  - ▬ Registru c. (netikslių mat.) sklypai
  - ▬ Registru c. inž. statiniai
  - ▬ MPD suformuoti sklypai
  - ▬ Saugomos gamtinės teritorijos
  - ▬ Saugomos kultūros vertybės
  - ▬ Vandenviečių SAZ
  - ▬ Valstybiniai miškai
  - ▬ Miškų taksaciniai sklypai
  - ▬ DP patvirtintos RL
  - ▬ SP patvirtintos RL
  - ▬ DP koncepcijų RL
  - ▬ Schemos patvirtintos RL
  - ▬ DP rengiamos RL
  - ▬ SP rengiamos RL
  - ▬ Schemos rengiamos RL
  - ▬ Esami dviračių takai
  - ▬ Projektiniai dviračių takai

Sklypo riba


Prekybo paskirties pastatas  
Kalvarijų g. 2A

Patalpų Kalvarijų 2A, Vilniuje vieta  
pastate

NUOLATINIO LIETUVOS GYVENTOJO INDIVIDUALIOS VEIKLOS VYKDYMO PAŽYMA NR. 038055					Projekto pavadinimas: Prekybos paskirties pastate esančių prekybos paskirties patalpų Kalvarijų g. 2A , Vilniuje, dalies patalpų atskyrimo ir jų paskirties keitimo į gydymo (odontologinė klinika) paprastojo remonto projektas			
PAREIGOS    ATEST. NR.    PAVARDĖ    PARAŠAS    DATA					Brėžinio pavadinimas: <b>Sklypo schema</b>			M 1 : 50
P.V.	A 1311	A. MATULAITIS		2020-03	LAIDA	LAPAS	LAPŲ	
ARCH.	A 1311	A. MATULAITIS		2020-03	0	1	1	
Kalbos trump.	Statytojas: LT				Dokumento žymuo: KB/20-03-02-PP-BR.01			
			K. B.					

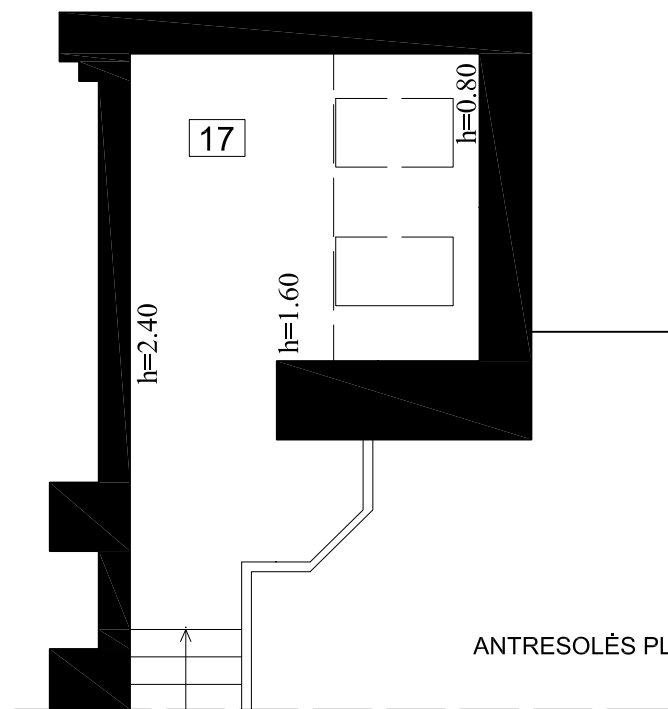



ANTRESOLĖS PLANAS

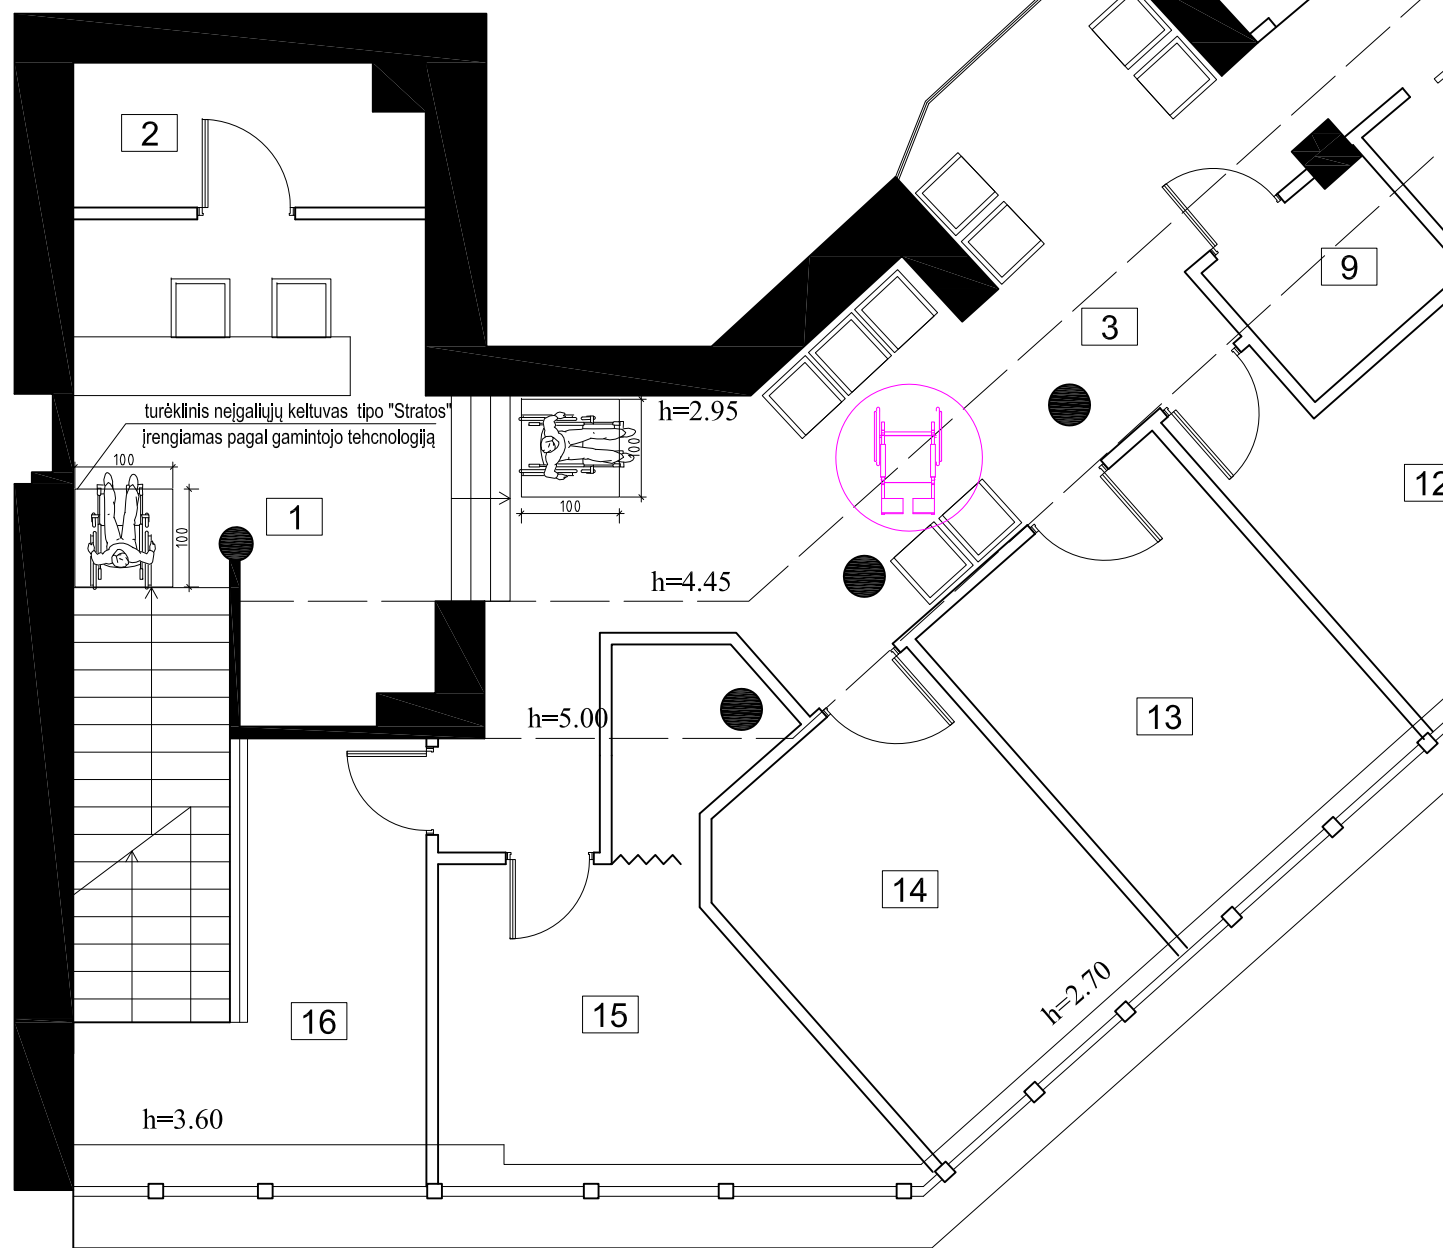



ANTRO AUKŠTO PLANAS

PREKYBOS PASKIRTIES PATALPŲ ANTRO AUKŠTO EKSPLIKACIJA:		
Nr.	Pavadinimas	Plotas
1	Laukiamasis-Recepcija	16.61 m <sup>2</sup>
2	Pagalbinė pat.	5.06 m <sup>2</sup>
3	Koridorius	43.63 m <sup>2</sup>
4	Pagalbinė pat.	2.39 m <sup>2</sup>
5	Valytojos pat.	1.33 m <sup>2</sup>
6	WC	2.61 m <sup>2</sup>
7	WC pritaikytas ŽN	4.66 m <sup>2</sup>
8	Sterilizacinė	4.71 m <sup>2</sup>
9	Tomografo pat.	3.42 m <sup>2</sup>
10	Pacientų priimamasis	11.69 m <sup>2</sup>
11	Pacientų priimamasis	11.35 m <sup>2</sup>
12	Pacientų priimamasis	12.64 m <sup>2</sup>
13	Pacientų priimamasis	12.99 m <sup>2</sup>
14	Pacientų priimamasis	12.84 m <sup>2</sup>
15	Personalo pat.	14.13 m <sup>2</sup>
16	Darbo kalbinetas	9.80 m <sup>2</sup>
ANTRESOLĖS EKSPLIKACIJA:		
17	Darbo kalbinetas	11.35 m <sup>2</sup>
BENDRAS PLOTAS		181.24 m <sup>2</sup>

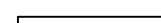 NAUJAI MONTUOJAMOS PERTVAROS  
 ESAMOS SIENOS PAGAL PATVIRTINTUS KADASTRINIUS MATAVIMUS

NUOLATINIO LIETUVOS GYVENTOJO INDIVIDUALIOS VEIKLOS VYKDYMO PAŽYMA NR. 038055				
PAREIGOS	ATEST. NR.	PAVARDĖ	PARAŠAS	DATA
P.V.	A 1311	A. MATULAITIS		2020-03
ARCH.	A 1311	A. MATULAITIS		2020-03
Kalbos trump.	Statytojas: K. B.			
LT				

Projekto pavadinimas: Prekybos paskirties pastate esančių prekybos paskirties patalpų Kalvarijų g. 2A, Vilniuje, dalies patalpų atskyrimo ir jų paskirties keitimo į gydymo (odontologinė klinika) paprastojo remonto projektas		
Brėžinio pavadinimas: Odontologinės klinikos patalpų planas M 1 : 50		
LAIDA	LAPAS	LAPŲ
0	1	1
Dokumento žymuo: KB/20-03-02-PP-BR.02		

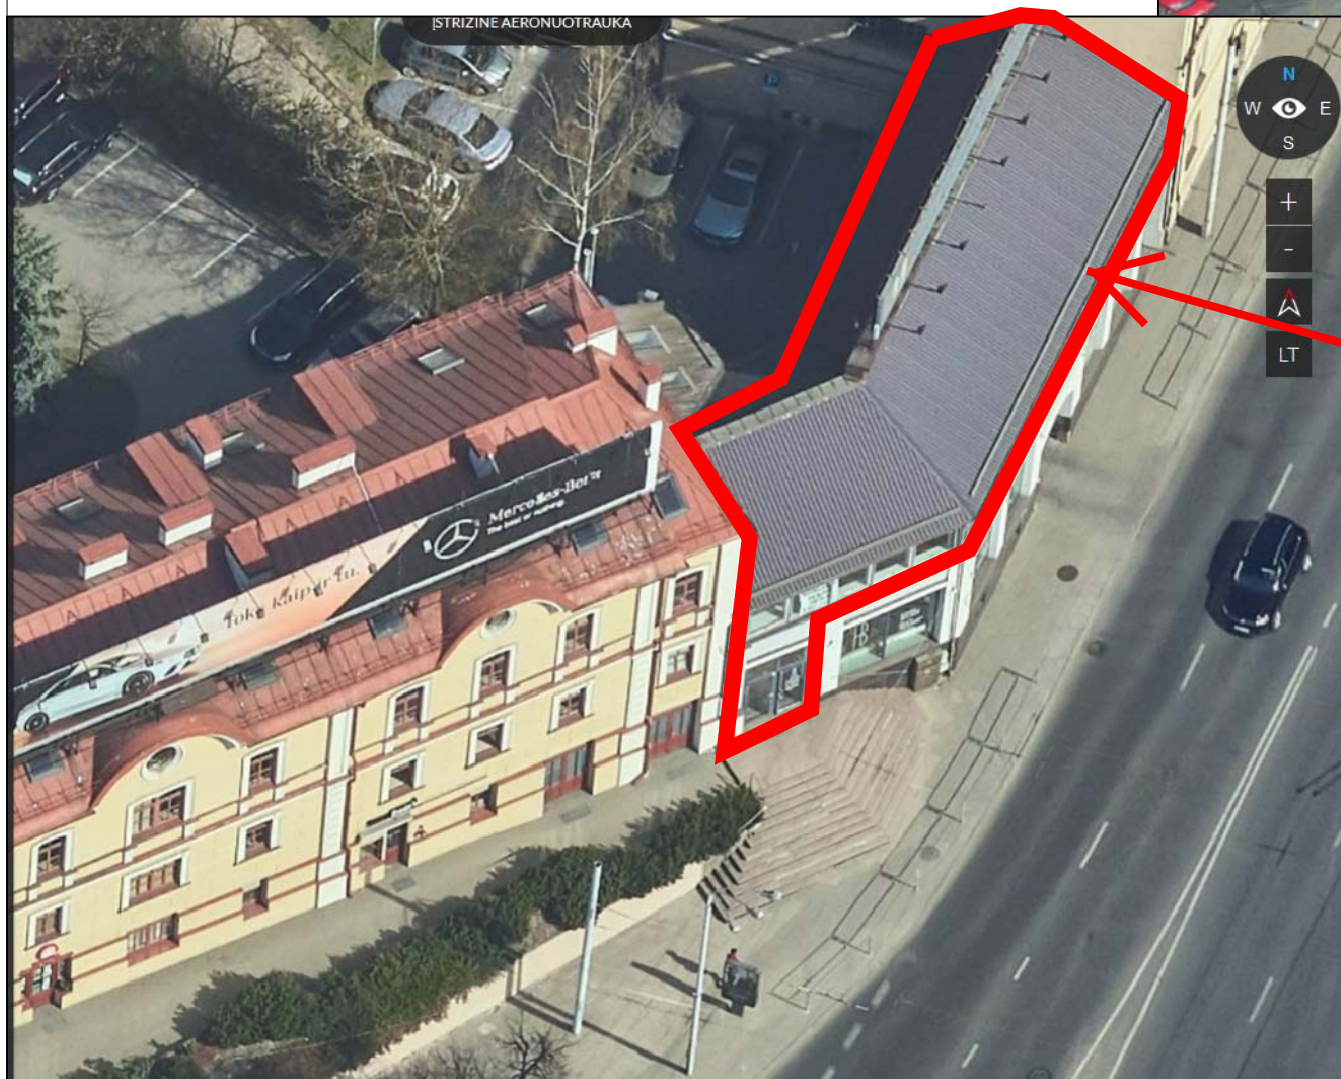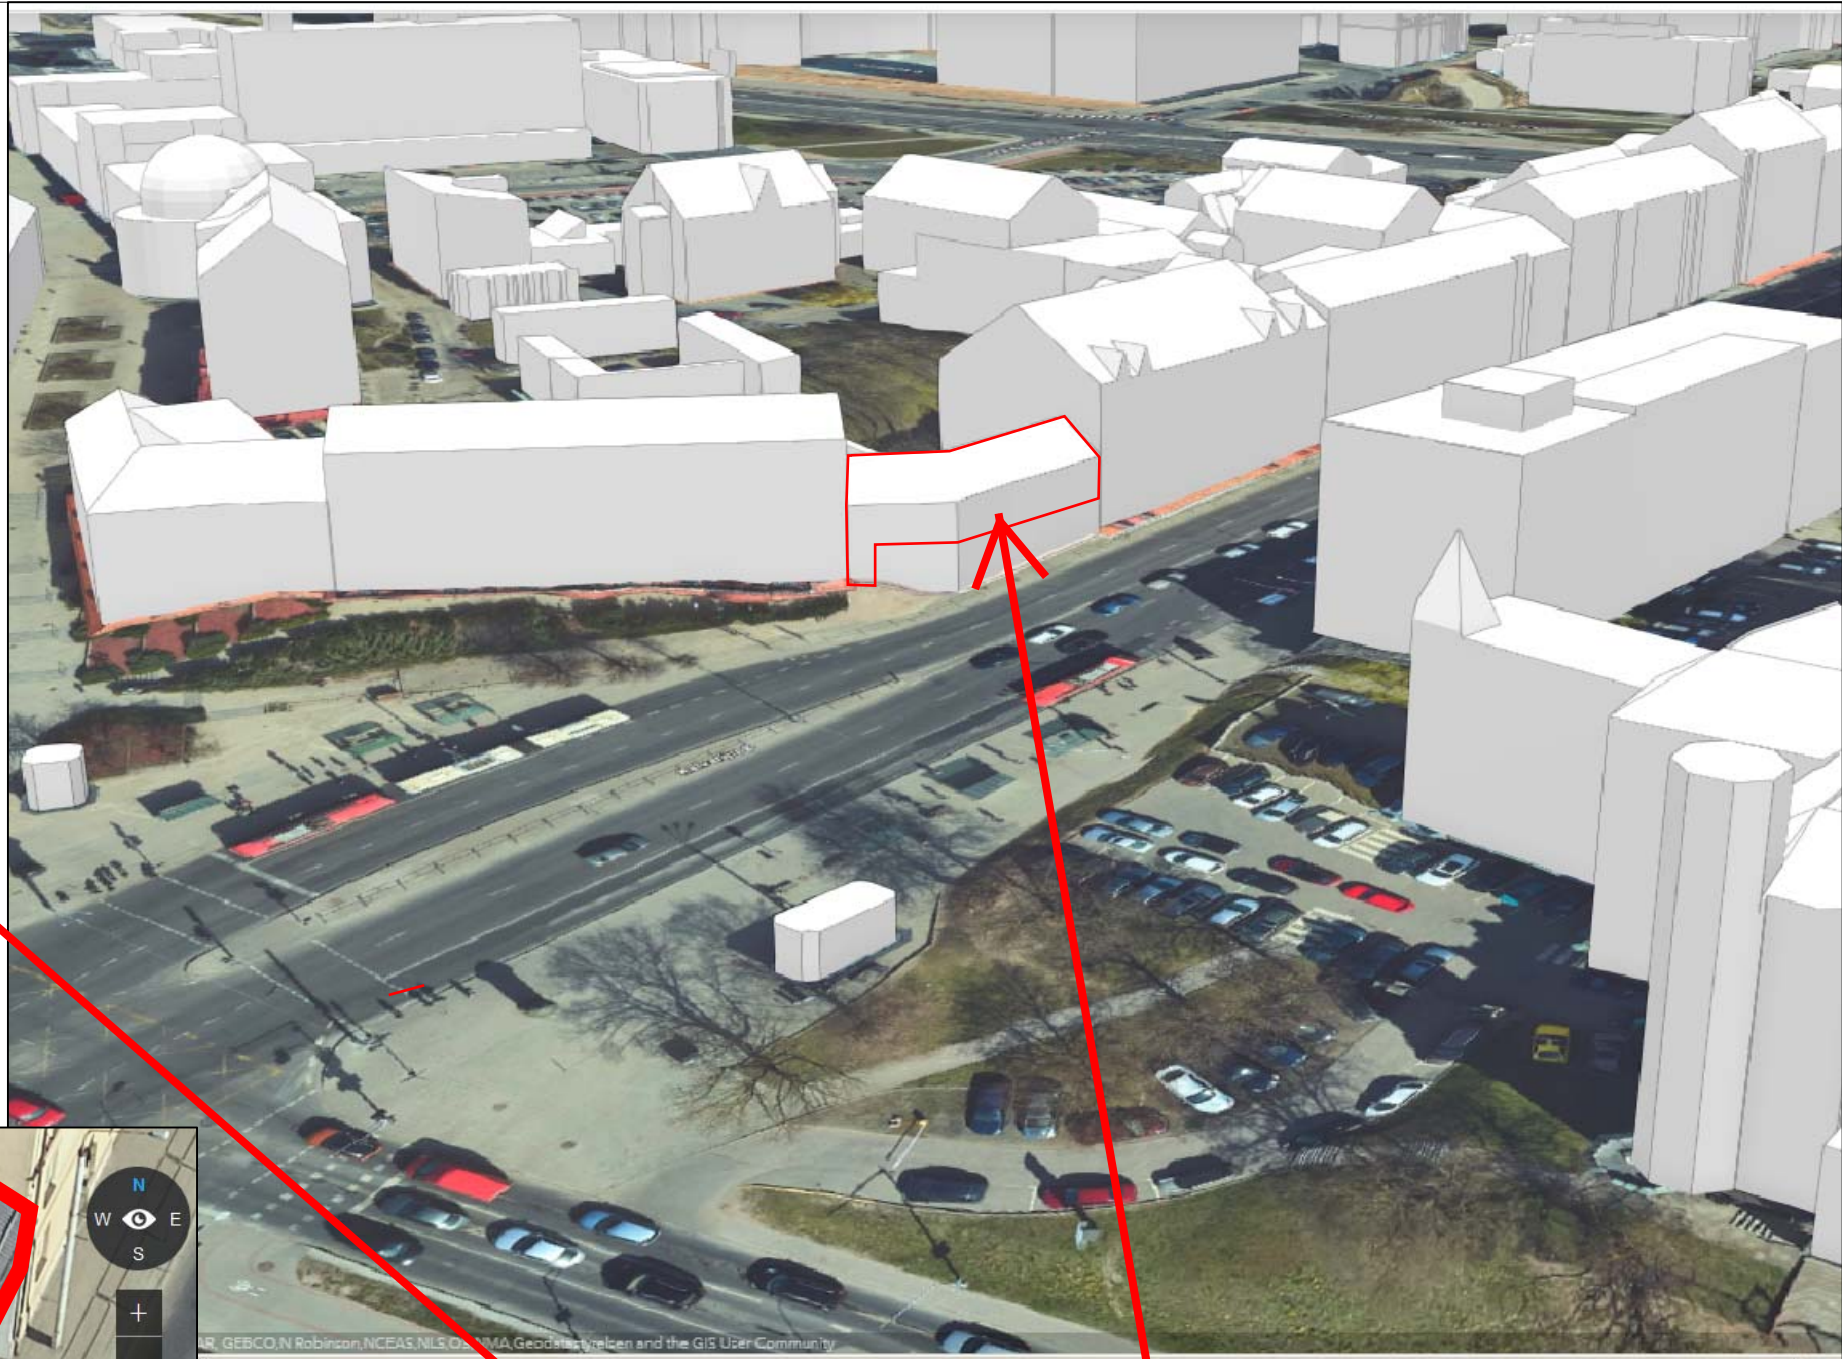

7 parkavimo vietos  
priklausančios pastatui  
 Kalvarijų 2A, Vilniuje

Patalpų vieta Kalvarijų 2A, Vilniuje.  
Antras aukštas , atskiras įėjimas  
tiesiai iš lauko

NUOLATINIO LIETUVOS GYVENTOJO INDIVIDUALIOS VEIKLOS VYKDYMO PAŽYMA NR. 038055					Projekto pavadinimas: Prekybos paskirties pastate esančių prekybos paskirties patalpų Kalvarijų g. 2A , Vilniuje, dalies patalpų atskyrimo ir jų paskirties keitimo į gydymo (odontologinė klinika) paprastojo remonto projektas		
PAREIGOS	ATEST. NR.	PAVARDĖ	PARAŠAS	DATA	Brėžinio pavadinimas: Objekto vizualinė medžiaga M 1 : 50		
P.V.	A 1311	A. MATULAITIS		2020 -03	LAIDA	LAPAS	LAPŲ
ARCH.	A 1311	A. MATULAITIS		2020 -03	0	1	1
Kalbos trump.	Statytojas:		K. B.		Dokumento žymuo: KB/20-03-02-PP-BR.03		
LT							

**DETALŪS METADUOMENYS**

<b>Dokumento sudarytojas (-ai)</b>	Vilniaus miesto savivaldybė 188710061, Konstitucijos pr. 3, LT-09601, Vilnius
<b>Dokumento pavadinimas (antraštė)</b>	DĖL PROJEKTINIŲ PASIŪLYMŲ KALVARIJŲ G. 2A, VILNIUJE, PRITARIMO
<b>Dokumento registracijos data ir numeris</b>	2020-06-01 Nr. A51-71419/20(3.3.2.26E-VMA)
<b>Dokumento gavimo data ir dokumento gavimo registracijos numeris</b>	–
<b>Dokumento specifikacijos identifikavimo žymuo</b>	ADOC-V1.0
<b>Parašo paskirtis</b>	Pasirašymas
<b>Parašą sukūrusio asmens vardas, pavardė ir pareigos</b>	Mindaugas Pakalnis, Vyriausiojo miesto architekto skyriaus vedėjas, Vyriausiojo miesto architekto skyrius
<b>Sertifikatas išduotas</b>	MINDAUGAS PAKALNIS, Vilniaus miesto savivaldybės administracija LT
<b>Parašo sukūrimo data ir laikas</b>	2020-06-01 08:56:37 (GMT+03:00)
<b>Parašo formatas</b>	XAdES-T
<b>Laiko žymoje nurodytas laikas</b>	2020-06-01 08:56:51 (GMT+03:00)
<b>Informacija apie sertifikavimo paslaugų teikėją</b>	ADIC CA-A, Asmens dokumentu israsymo centras prie LR VRM LT
<b>Sertifikato galiojimo laikas</b>	2018-11-19 11:01:47 – 2021-11-18 11:01:47
<b>Informacija apie būdus, naudotus metaduomenų vientisumui užtikrinti</b>	"Registravimas" paskirties metaduomenų vientisumas užtikrintas naudojant "RCSC IssuingCA, VI Registru centras - i.k. 124110246 LT" išduotą sertifikatą "Dokumentų valdymo sistema Avilys, Vilniaus miesto savivaldybės administracija, į.k.188710061 LT", sertifikatas galioja nuo 2018-12-27 14:17:37 iki 2021-12-26 14:17:37
<b>Pagrindinio dokumento priedų skaičius</b>	–
<b>Pagrindinio dokumento pridedamų dokumentų skaičius</b>	–
<b>Priedamo dokumento sudarytojas (-ai)</b>	–
<b>Priedamo dokumento pavadinimas (antraštė)</b>	–
<b>Priedamo dokumento registracijos data ir numeris</b>	–
<b>Programinės įrangos, kuria naudojantis sudarytas elektroninis dokumentas, pavadinimas</b>	Dokumentų valdymo sistema „Avilys“, versija 3.5.28
<b>Informacija apie elektroninio dokumento ir elektroninio (-ių) parašo (-ų) tikrinimą (tikrinimo data)</b>	Atitinka specifikacijos keliamus reikalavimus. META-INF/signatures/signatures1.xml#SignatureElem_0: Certificate path validation failed for certificate (subject: Dokumentų valdymo sistema Avilys, valid from: 2018-12-27 14:17:37). Could not perform complete certificate validation because there is no specified service (OCSP or CRL) to get information about certificate revocation.
<b>Paieškos nuoroda</b>	–
<b>Papildomi metaduomenys</b>	Nuorašą suformavo 2020-06-01 09:18:45 Dokumentų valdymo sistema „Avilys“