

Projekto Nr. AK-19/09

Projekto pavadinimas DAUGIABUČIO GYVENAMOJO NAMO S. ŽUKAUSKO G. 43, VILNIUJE, NEGYVENAMŪJŲ, KITOS PASKIRTIES PATALPŲ NR. 56 PASKIRTIES KEITIMO Į PASLAUGŲ PASKIRTĮ PAPRASTOJO REMONTO PROJEKTAS

Objekto vieta S. ŽUKAUSKO G. 43-56, VILNIUS

Statytojas (Užsakovas) A. K.
Tvirtinu: _____

Statybos rūšis PAPRASTASIS REMONTAS

Statinio paskirtis GYVENAMOJI (DAUGIABUTIS GYVENAMASIS NAMAS)

Statinio kategorija YPATINGAS

Projekto dalis PATALPŲ PASKIRTIES KEITIMO PROJEKTAS

Projekto stadija PROJEKTINIAI PASIŪLYMAI

Projektuotojas ASTA KAIRYTĖ (Atestato Nr. A 1205)

Projekto vadovas ASTA KAIRYTĖ (Atestato Nr. A 1205)

2019, Vilnius

PROJEKTINIAI PASIŪLYMAI (PP)

TURINYS

Eil. Nr.	PAVADINIMAS	Lapų Sk.	Lapo Nr.
1.	Antraštinis lapas	1	1
2.	Turinys	1	2
3.	Projektavimo užduotis	1	3
4.	Aiškinamasis raštas	5	4-8

GRAFINĖ DALIS

	PAVADINIMAS	Brėž. pavadinimas	Lapų Sk.	Lapo Nr.
5.	Situacijos schema	AK-19/09-PP-B-001	1	9
6.	Projektuojamų patalpų vietos pastate nužymėjimo schema	AK-19/09-PP-B-002	1	10
7.	Patalpų išorės fotofiksacija	AK-19/09-PP-B-003	1	11
8.	Patalpų planas	AK-19/09-PP-B-004	1	12
9.	Pjūvis A-A	AK-19/09-PP-B-005	1	13
10.	Vakarų fasadas	AK-19/09-PP-B-006	1	14
11.	Šiaurės fasadas	AK-19/09-PP-B-007	1	15
12.	Rytų fasadas	AK-19/09-PP-B-008	1	16
			IŠVISO:	16

PROJEKTAVIMO UŽDUOTIS
pagal projektavimo darbų sutartį 19-07-01
Vilnius, 2019 liepos 18 d.

Užsakovas	A. K.
Projektuotojas	Arch. Asta Kairytė. Kvalif. Atestato Nr. A 1205, El.paštas: a.darbai@yahoo.com . Telef.: +370 61208273
Projekto pavadinimas	Daugiabučio gyvenamojo namo S. Žukausko g. 43, Vilniuje, negyvenamųjų, kitos paskirties patalpų Nr. 56 paskirties keitimo į paslaugų paskirtį paprastojo remonto projektas
Unikalus daikto Nr.	4400-0202-5889:2749
Objekto adresas	S. Žukausko g. 43-56, Vilnius
Esama patalpų paskirtis	Kita (negyvenamosios patalpos)
Esamas patalpų bendras plotas	76,27 m ²
Aukštas, kuriame yra kitos paskirties patalpos	1-as aukštas
Statinio paskirtis	Gyvenamosios paskirties pastatas (daugiabutis) 6.3
Statinio kategorija	Ypatingas statinys
Statybos darbų rūšis	Paskirties keitimas (PPK), paprastas remontas (PR)
Pastato aukštingumas	5 aukštai
Pagrindiniai reikalavimai, darbų rezultatas.	Pakeisti patalpų paskirtį iš kitos (negyvenamosios patalpos) į paslaugų paskirtį, patalpas pritaikant grožio salonui.
Pageidaujamas patalpų sąrašas ir preliminarūs plotai	Holas– 15,50 m ² , san.mazgas- 4,40 m ² , keturi kabinetai po 8,0-9,0 m ² , poilsio patalpa - 8,90 m ² , koridorius – 5,90 m ² ,
Projekto dokumentacijos pateikimas	Vienas egz. popierinėje formoje ir viena elektroninė projekto versija PDF ir adoc formatuose.
Pastabos	

Tvirtinu:
Užsakovas

A.K.

Tvirtinu:
Vykdytojas

Arch. Asta Kairytė (Kvalif. Atestato Nr. A1205)

AIŠKINAMASIS RAŠTAS

Projekto pavadinimas: Daugiabučio gyvenamojo namo S. Žukausko g. 43, Vilniuje, negyvenamųjų, kitos paskirties patalpų Nr. 56 paskirties keitimo į paslaugų paskirtį paprastojo remonto projektas.

Objekto geografinė vieta: S.Žukausko g. 43-56, Vilnius.

Užsakovas: A. K.

Projektuotojas: Arch. Asta Kairyte (Kvalif. atestato Nr. A1205). Tel.: +370 61208273, el.paštas.: a_kairyte@yahoo.com

Projekto rūšis: paprastasis remontas (PR), patalpų paskirties keitimas (PPK), (pagal LST 1516:2015).

Statybos rūšis. Vadovaujantis STR 01.01.08:2002 statybos rūšis yra paprastasis remontas.

Projektavimo etapai (stadijos). Projektiniai pasiūlymai

Statinio (kuriame yra remontuojamos patalpos) paskirtis. Statinio paskirtis - gyvenamoji (trijų ir daugiau butų – daugiabučiai pastatai) (STR1.01.03:2017 „Statinių klasifikavimas“, 6.3 punktas).

Statinio (kuriame yra remontuojamos patalpos) kategorija –ypatingas.

Privalomieji ir kiti pagrindiniai dokumentai, kuriais vadovaujantis parengti projektiniai pasiūlymai:

1. Projektavimo užduotis.
2. Nekilnojamo turto registro centrinio duomenų banko išrašas.
3. Nekilnojamo turto kadastro ir registro byla.

Normatyviniai dokumentai, kuriais vadovaujantis parengti projektiniai pasiūlymai:

1. STR 1.01.05:2016 "Normatyviniai statybos techniniai dokumentai"
2. STR 1.01.08:2002 (aktuali redakcija) „Statinio statybos rūšys“
3. STR 1.04.04:2017 (aktuali redakcija) „Statinio projektavimas, projekto ekspertizė“
4. STR 1.01.03:2017 „Statinių klasifikavimas“
5. STR 1.05.01:2017 „Statybą leidžiantys dokumentai.Statybos užbaigimas.Statybos sustabdymas. Savavališkos statybos padarinių šalinimas. Statybos pagal neteisėtai išduotą statybą leidžiantį dokumentą padarinių šalinimas“
6. STR 1.06.01:2016 „Statybos darbai. statinio statybos priežiūra“ 1994 m. gruodžio 22 d. Nr. I-733Vilnius
7. Lietuvos higienos norma hn 33:2011 2011 m. birželio 13 d. įsakymu nr. v-604 „Triukšmo ribiniai dydžiai gyvenamuosiuose ir visuomeninės paskirties pastatuose bei jų aplinkoje“
8. HN 42:2009 „Gyvenamųjų ir visuomeninių pastatų patalpų mikroklimatas“
9. HN 24:2003 „Geriamojo vandens saugos ir kokybės reikalavimai“
10. HN 73:2001 „Pagrindinės radiacinės saugos normos“
11. HN 80:2011 „Elektromagnetinis laukas darbo vietose ir gyvenamojoje aplinkoje. Parametrų normuojamos vertės ir matavimo reikalavimai 10 khz–300 ghz radijo dažnių juostoje“
12. HN 36:2009 „Draudžiamos ir ribojamos medžiagos“
13. HN 105:2004 „Polimeriniai statybos produktai ir polimerinės baldinės medžiagos“
14. HN 104:2011 „Gyventojų sauga nuo elektros linijų sukuriamo elektromagnetinio lauko“
15. 2002-12-30 įsakymas, Nr. 522 "Nekilnojamojo turto objektų kadastrinių matavimų ir kadastruomenų surinkimo bei tikslinimo taisyklės"
16. STR 2.01.01(1):2005 Esminis statinio reikalavimas. „Mechaninis atsparumas ir pastovumas"

Dokumento ir laidos Nr. AK-19/09	Lapas 1	Lapų 5
-------------------------------------	------------	-----------

17. STR 2.01.01(2):1999 (aktuali redakcija) "Esminiai statinio reikalavimai. Gaisrinė sauga"
18. 2013-10-04 įsakymas, Nr. 1-249 "Dūmų ir šilumos valdymo sistemų projektavimo ir įrengimo taisyklės"
19. "Gaisrinės saugos pagrindiniai reikalavimai"
20. STR 2.01.01(3):1999 (aktuali redakcija) "Esminiai statinio reikalavimai. Higiena, sveikata, aplinkos apsauga"
21. STR 2.01.01(4):2008 "Esminiai statinio reikalavimai. Naudojimo sauga"
22. STR 2.01.01(5):2008 "Esminis statinio reikalavimas. Apsauga nuo triukšmo"
23. STR 2.01.06:2009 "Statinių apsauga nuo žaibo. Išorinė statinių apsauga nuo žaibo"
24. STR 2.09.02:2005 (aktuali redakcija) "Šildymas, vėdinimas ir oro kondicionavimas"
25. STR 2.01.01(6):2008 "Esminis statinio reikalavimas. Energijos taupymas ir šilumos išsaugojimas"
26. STR 2.06.04:2014 "Gatvės ir vietinės reikšmės keliai. Bendrieji reikalavimai."

Bendrieji reikalavimai: Projekto bendroji ekspertizė – neprivaloma.

Esama urbanistinė situacija:

Daugiabutis gyvenamasis namas S. Žukausko g. 43 kartu su gretimais daugiabučiais pastatais S. Žukausko g. 45, 47 ir 49, Vilniuje, turi aplink juos suformuotą žemės sklypą.

Į projektuojamas patalpas patenkama iš S. Žukausko g., per įėjimą, kuris yra rytiniame daugiabučio namo fasade. Patalpos turi vieną esamą įėjimą.

Pastatas. Esama situacija:

Pastatas:

Adresas: S. Žukausko g. 43, Vilnius

Esama pastato (kuriame yra patalpos) funkcinė paskirtis: gyvenamoji (trijų ir daugiau butų- daugiabučiai pastatai);

Pastato unikalus numeris: 4400-0094-6581

Aukštų skaičius: 6 aukštai

Statybos metai: 2003 m.

Pastatas nėra įtrauktas į Nekilnojamų kultūros vertybių registrą.

Patalpos:

Esama remontuojamų patalpų pagrindinė naudojimo paskirtis:

1) Kita, Unikalus Nr. 4400-0202-5889:2749, Adresas: S. Žukausko g. 43-56, Vilniaus m., Patalpų bendras plotas: 76,27 m² - pirmas aukštas. Patalpas nuosavybės teise valdo A.K. ir D.K.K.

Patalpų paskirties keitimo ir paprastojo remonto projekto tikslas: Pakeisti patalpų paskirtį iš kitos į paslaugų paskirtį. Parengti patalpų paprastojo remonto projektą, patalpas pritaikant paslaugų paskirčiai- grožio salono įrengimui.

Šiame projekte numatomi statybos (paprastojo remonto) darbai: Grindų dangos keitimas. Sienų kljavimas plytelėmis, dažymas. Stiklo ir gipso kartono pertvarų įrengimas. Durų keitimas. Mechaninės ventiliacijos ir patalpų kondicionavimo įrengimas. Papildomų plautuvių įrengimas kabinetuose. Elektros instaliacijos įrengimas naujose darbo vietose. Papildomų radiatorių įrengimas.

Inžinerinis aprūpinimas. Inžinerinių tinklų įvadai ir galingumai – esami.

Elektros įvadai ir galingumai – esami.

Šildymas – centrinis šildymas, iš centralizuotų sistemų.

Vandentiekis- komunalinis.

Nuotekų šalinimas- komunalinis.

Dokumento ir laidos Nr. AK-19/09	Lapas 2	Lapų 5
-------------------------------------	------------	-----------

PROJEKTINIAI SPRENDINIAI

Keičiama patalpų paskirtis iš kitos paskirties į paslaugų paskirtį, grožio salonui įrengti. Projektuojamų patalpų ribos nurodytos brėžinyje *Projektuojamų patalpų vietos pastate nužymėjimo schema*.

Nekilnojamo turto kadastro ir registro bylose, planuose, patalpos, kurioms keičiama paskirtis, pažymėtos 56-1, 56-2 ir 56-3 (pirmas aukštas).

Planinis sprendimas

Projektuojamose patalpose numatomas įrengti grožio salonas su šiomis naujomis patalpomis: holas - 16,10 m², koridorius - 5,80 m², san.mazgas – 4,50 m², keturi kabinetai po 8,00 -9,00 m², poilsio patalpa 8,97 m².

Remontuojamų patalpų bendras esamas plotas: 76,27 m², numatomas plotas po paprastojo remonto: 71,93 m². Projektuojamas patalpų aukštis - 2,7 m.

Patalpų vėdinimas - esamas: natūralus ir projektuojamas mechaninis. San.mazgas vėdinamas mechaniniu būdu (mechaninis oro ištraukimas į esamą vent. kanalą, oro išmetimas virš stogo). Projektuojamos oro padavimo ir šalinimo vietos pažymėtos fasade (Brėž. AK-19/09-PP-B-07).

Technologinė dalis

Projektuojamos 4 darbo vietos grožio paslaugų specialistams ir viena darbo vieta skirta salono administratorei. Du kabinetai (plane pažymėti Nr. 1.7 ir 1.8) skirti teikti manikiūro, pedikiūro paslaugas. Kiti du kabinetai (plane pažymėti Nr. 1.2 ir 1.3) skirti veido priežiūros procedūroms ir veido bei kūno masažui.

Projektuojamas poilsio ir persirengimo kambarys darbuotojams. Valymo priemonės laikomos san.mazge spintelėje.

Fasadai

Pastato fasadai nekeičiami.

Natūralus ir dirbtinis apšvietimas

Paslaugų paskirties patalpų langai orientuoti į rytų ir vakarų pusę. Visi darbo kabinetai ir holas turi natūralų apšvietimą.

Darbo vietose įrengiamas bendras ir vietinis dirbtinis apšvietimas. Likusiose patalpose įrengiamas bendras dirbtinis apšvietimas.

Darbo vietų apšvietos mažiausia ribinė vertė 500 lx. (Pagal HN 98 : 2000 "Natūralus ir dirbtinis darbo vietų apšvietimas. Apšvietos ribinės vertės ir bendrieji matavimo reikalavimai")

Automobilių stovėjimo vietų skaičiavimas

Pagal STR 2.06.04:2014 „Gatvės ir vietinės reikšmės keliai. Bendrieji reikalavimai“ projektuojamoms patalpoms numatomos 2 automobilių stovėjimo vietos (1 vieta 25 m² pagrindinio ploto). Automobiliai statomi bendrose aikštelėse S. Žukausko g. ir daugiabučio gyvenamojo namo kieme. (žiūr. Brėž. Situacijos schema AK-19/09-PP-B - 001)

Gaisrinė sauga

Remontuojamos patalpos yra I atsparumo ugniai laipsnio, 3 gaisro apkrovos kategorijos pastate. Statinio grupė P.1.3 – trijų ir daugiau butų-daugiabučiai pastatai.

Paprastojo remonto metu naudojamos apdailos medžiagos pastato atsparumo ugniai laipsnio nekeičia ir nepablogina.

Patalpos yra pirmame aukšte ir turi vieną esamą išėjimą į lauką. Numatomos 4-5 darbo vietos. Didžiausias žmonių skaičius patalpose vienu metu – 12-15.

Projektuojamas patalpų aukštis – 2,70 m.

Dokumento ir laidos Nr. AK-19/09	Lapas 3	Lapų 5
-------------------------------------	------------	-----------

Paslaugų paskirties (grožio salono) patalpų vidaus apdailai naudoti medžiagas ne žemesnės degumo klasės kaip:

Evakavimo(si) keliai (koridoriai, laiptinės, kitos patalpos ir pan.) vertinami už evakuacinio išėjimo iš patalpos, kai jais evakuojasi iki 15 žmonių	sienos ir lubos	C-s1, d0
	grindys	D_{FL}-s1
Evakavimo(si) keliai (koridoriai, laiptinės, kitos patalpos ir pan.) vertinami už evakuacinio išėjimo iš patalpos, kai jais evakuojasi iki 15 žmonių	sienos ir lubos	C-s1, d0
	grindys	D_{FL}-s1

Patalpose yra įrengta gaisrinė signalizacija. Numatoma įrengti naujus papildomus gaisrinės signalizacijos daviklius projektuojamose patalpose.

Vidaus apdaila

Sienos: glaistomos, dažomos vandens emulsiniais dažais, pusiau matiniais. San. mazgo ir vonios kambario sienos klijuojamos keraminėmis plytelėmis iki lubų.

Lubos: Gipsokartonas, glaistomos, dažomos.

Grindys: Projektuojama akmens masės plytelių danga. Klasė -5, atsparios giliajam dilumui, matinės, neslidžios.

Durys: Patalpų vidinės durys – skydinės, faneruotos.

Higieninė dalis

Leistinas triukšmo lygis patalpose bei jų teritorijose - pagal HN 33:2011 "Akustinis triukšmas. Triukšmo ribiniai dydžiai gyvenamuosiuose ir visuomeninės paskirties pastatuose bei jų aplinkoje".

1 lentelė. Didžiausi leidžiami triukšmo ribiniai dydžiai gyvenamuosiuose ir visuomeninės paskirties pastatuose bei jų aplinkoje

Eil. Nr.	Objekto pavadinimas	Paros laikas*	Ekvivalentinis garso slėgio lygis (L_{AeqT}), dBA	Maksimalus garso slėgio lygis (L_{AFmax}), dBA
1	2	3	4	5
1.	Gyvenamųjų pastatų (namų) ir visuomeninės paskirties pastatų (išskyrus maitinimo ir kultūros paskirties pastatus) aplinkoje, veikiamoje transporto sukeliama triukšmo	diena vakaras naktis	65 60 55	70 65 60

Patalpų pakankamos šiluminės aplinkos ir šiluminio komforto parametrai bei patalpų temperatūrų vertės šildymo sezonui projektuojamos pagal HN42:2009 „Gyvenamųjų ir visuomeninių pastatų patalpų mikroklimatas“ A.1

Statybos užbaigimo etape privaloma atlikti karšto vandens temperatūros matavimus (HN 24:2017). Vanduo projektuojamoms patalpoms tiekiamas centralizuotai. Daugiabutyje S. Žukausko g. 43 yra esamas šilumokaitis, kuris užtikrina technines galimybes projektuojamoms patalpoms padidinti karšto vandens temperatūrą, kad čiaupuose ji būtų ne žemesnė kaip +66-+70°C ir atlikti termošoką.

Buitinių atliekų šalinimas - esamas – į buitinių atliekų konteinerius esančius pusiau požeminėje komunalinių atliekų aikštelėje. Konteinerių vieta pažymėta brėžinyje (žiūr. Brėž. Situacijos schema AK-19/09-PP-B - 001).

Statybos įtaka aplinkai, gyventojams, gretimoms teritorijoms

Statybinių atliekų tvarkymas. Remonto metu susidariusias atliekas ir statybinių laužą pagal iš anksto sudarytas sutartis numatyta išvežti į statybinio laužo priėmimo aikštes. Statybinių atliekų išvežimą įforminantys dokumentai turi būti laikomi iki patalpų pripažinimo tinkamomis naudoti.

Statybos įtaka aplinkai. Paprastojo remonto metu kaimyniniuose sklypuose esančių pastatų naudotojai ir kaimyninių patalpų savininkai nepatogumų nepatirs. Priėjimai ir privažiavimai nebus apriboti. Kaimyninių namų ir patalpų įvadiniai inžineriniai tinklai nebus paliesti.

Statybinių mechanizmų keliamas triukšmas neturi viršyti dienos metu leidžiamo triukšmo lygio. Triukšmingi remonto darbai turi būti atliekami darbo dienos laiku.

Naudojimo metu paslaugų paskirties patalpos (grožio salonas) neigiamos įtakos gretimoms teritorijoms ir patalpoms neturės.



Patalpų techniniai ekonominiai rodikliai:

1.	Remontuojamų patalpų bendras plotas (esamas):	76,27	Esamas
	Iš jų:		
1.1	Kitos paskirties	76,27	Esamas
2.	Pakeitus paskirtį iš kitos į paslaugų paskirtį, patalpų bendras plotas:	71,93	Projektuojamas
	Iš jų:		
2.2	Paslaugų paskirties	71,93	
2.3	Pagrindinis plotas	61,63	Projektuojamas
2.4	Pagalbinis plotas	10,30	Projektuojamas
2.5	Naudingas plotas	71,93	Projektuojamas

Šis projektas atitinka galiojančias normas, taisykles, esminius statinio ir statinio architektūros reikalavimus. Išpildžius visas jame numatomas priemones, užtikrina saugų patalpų eksploatavimą. Patalpų paprastasis remontas ir naudojimas nepažeis ir nepablogins trečiųjų asmenų interesų.

Projekto vadovas, (Kv. At. Nr. A 1205)

A. Kairyte

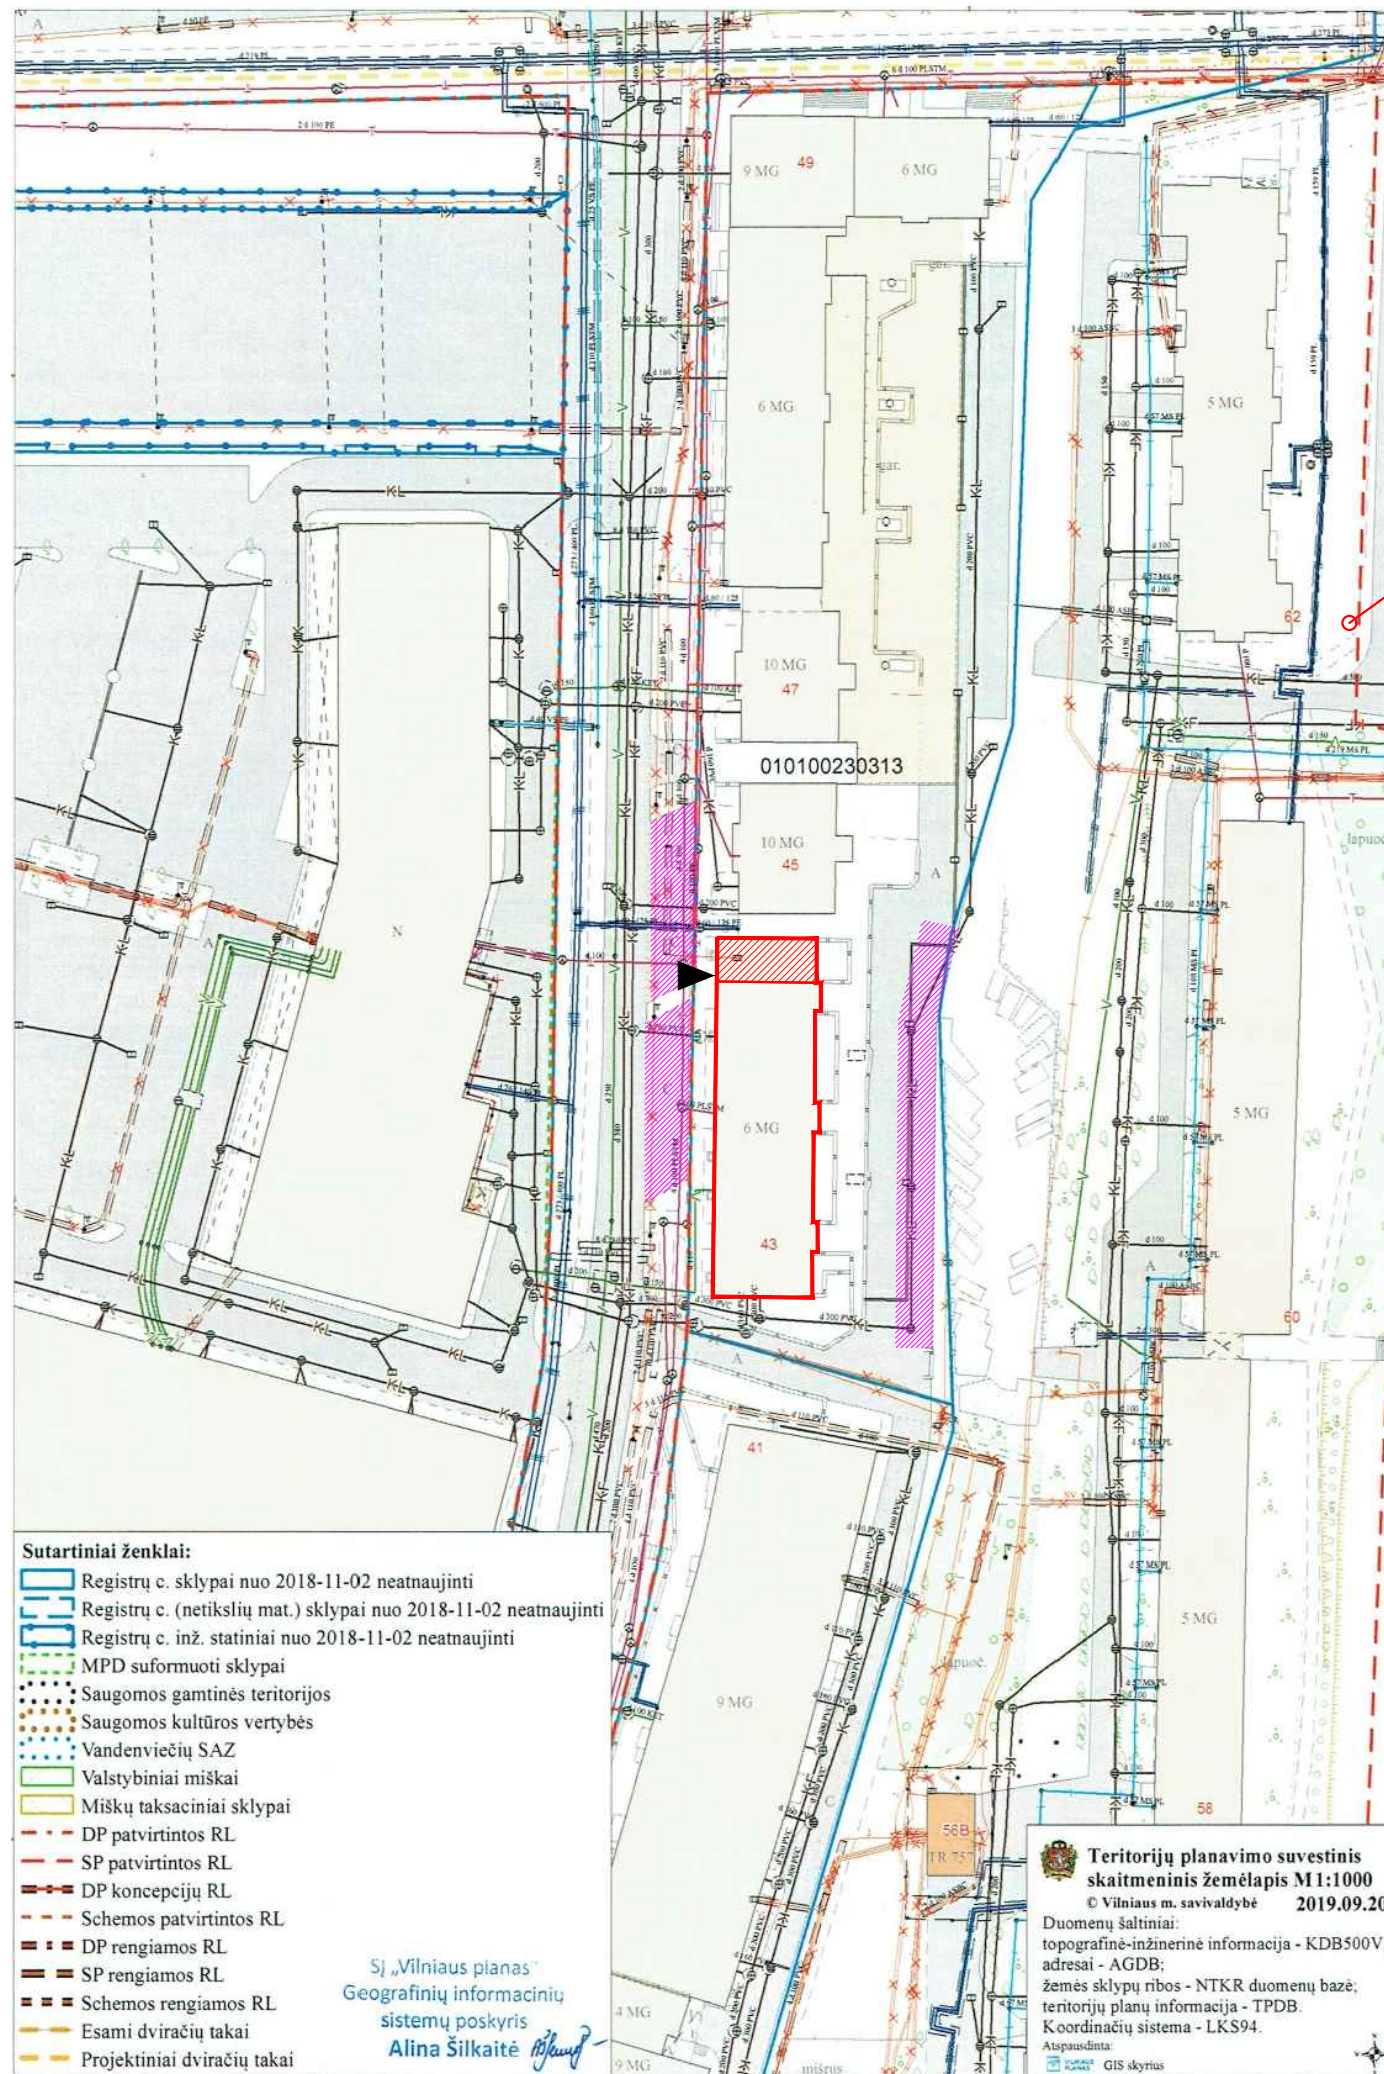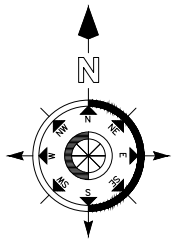

ESAMA PUSIAU POŽEMINĖ
KOMUNALINIŲ ATLIEKŲ AIKŠTELĖ, KURIA
NAUDOJASI S. ŽUKAUSKO G. 43
PATALPŲ SAVININKAI.



SITUACIJOS SCHEMA

SUTARTINIAI ŽENKLAI

	DAUGIABUTIS GYVENAMASIS NAMAS S. ŽUKAUSKO G. 43
	PROJEKTUOJAMŲ PATALPŲ VIETA PASTATE
	BENDROS AUTOMOB. STOVĖJIMO VIETOS
	ESAMAS ĮĖJIMAS Į PATALPAS

Sutartiniai ženklai:

	Registrų c. sklypai nuo 2018-11-02 neatnaujinti
	Registrų c. (netikslių mat.) sklypai nuo 2018-11-02 neatnaujinti
	Registrų c. inž. statiniai nuo 2018-11-02 neatnaujinti
	MPD suformuoti sklypai
	Saugomos gamtinės teritorijos
	Saugomos kultūros vertybės
	Vandenviečių SAZ
	Valstybiniai miškai
	Miškų taksaciniai sklypai
	DP patvirtintos RL
	SP patvirtintos RL
	DP koncepcijų RL
	Schemos patvirtintos RL
	DP rengiamos RL
	SP rengiamos RL
	Schemos rengiamos RL
	Esami dviračių takai
	Projektiniai dviračių takai


Teritorijų planavimo suvestinis skaitmeninis žemėlapis M1:1000
© Vilniaus m. savivaldybė 2019.09.20

Duomenų šaltiniai:
topografinė-inžinerinė informacija - KDB500V;
adresai - AGDB;
žemės sklypų ribos - NTKR duomenų bazė;
teritorijų planų informacija - TPDB.
Koordinacijų sistema - LKS94.
Atspausdinta:
GIS skyrius

SĮ „Vilniaus planas“
Geografinių informacinių sistemų poskyris
Alina Šilkaitė

0	2019 10 05	VISUOMENĖS INFORMAVIMUI		
LAIDA	DATA	LAIDOS STATUSAS IR IŠLEIDIMO PRIEŽASTIS (JEI TAIKOMA)		
KVAL. PATV. DOK.NR.	ARCH. ASTA KAIRYTĖ		STATINIO PROJEKTO PAVADINIMAS	
	<small>tel. 861208273 a.kairyte@yahoo.com ind. veiklos pažyma Nr. 298550</small>		DAUGIABUČIO GYVENAMOJO NAMO S. ŽUKAUSKO G. 43, VILNIUJE, NEGYVENAMŲJŲ, KITOS PASKIRTIES PATALPŲ NR. 56 PASKIRTIES KEITIMO Į PASLAUGŲ PASKIRTĮ PAPERASTOJO REMONTO PROJEKTAS	
	PAREIGOS	VARDAS PAVARDĖ	PARAŠAS	DOKUMENTO PAVADINIMAS
A 1205	PR. VAD.	ASTA KAIRYTĖ		SITUACIJOS SCHEMA
A 1205	ARCH./PDV.	ASTA KAIRYTĖ		
LT	STATYTOJAS IR (ARBA) UŽSAKOVAS		A.K.	DOKUMENTO ŽYMUO
				AK-19/09 - PP - B - 001
				LAPAS
				LAPŲ
				1
				1

PROJEKTUOJAMOS PATALPOS:
 Adresas: S. Žukausko g. 43-56, Vilnius.
 Unikalus Nr. 4400-0202-5889:2749

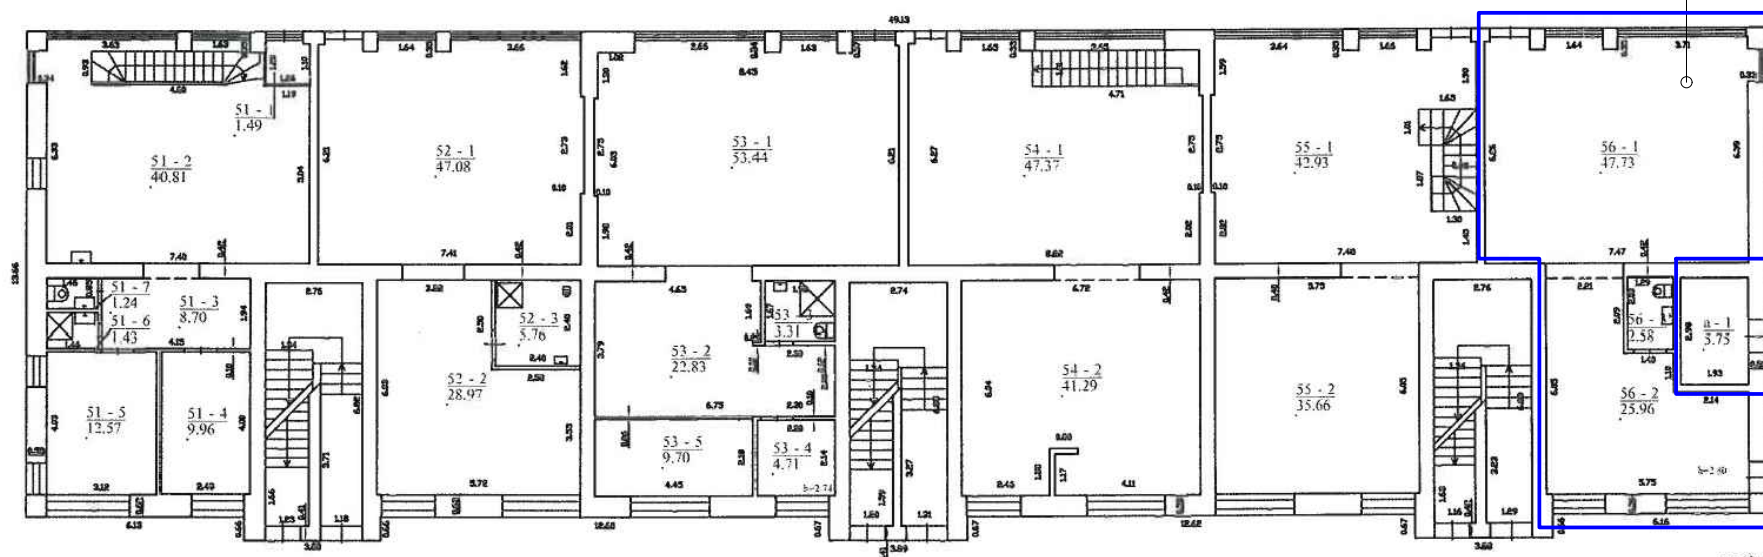

302 Ā/p
 H=18.40



Kopija tikra

Vyriausioji specialistė
 Vilija Vaitiekaitytė
 2019-07-04

UAB "Kadastro sfera"			
Mok. tel.: 852165231; www.kadastrosfera.lt			
Mokymosi kvalifikacijos pažymėjimo nr. 2M-M-750			
Pareigos	V. pavardė	Parašas	Data
Mėtininkė	J. J. J.	[Signature]	2017-10-02
Matininko asist.	U. Kauckienė		
Pirmo aukšto planas		1:100	A.V.
Vilniaus m. sav. Vilniaus m. S. Žukausko g. 43			
Sudarytas pagal 2017-10-02		Paisius pažymėjimas	
kadastrių matavimų duomenis		planas 302/Ā/p	

0	2019 10 05	VISUOMENĖS INFORMAVIMUI		
LAIDA	DATA	LAIDOS STATUSAS IR IŠLEIDIMO PRIEŽASTIS (JEI TAIKOMA)		
KVAL. PATV. DOK.NR.	ARCH. ASTA KAIRYTĖ telefonas: 861208273 a_kairyte@yahoo.com ind.veiklos pažyma Nr. 298550		STATINIO PROJEKTO PAVADINIMAS DAUGIABUČIO GYVENAMOJO NAMO S.ŽUKAUSKO G. 43, VILNIUJE, NEGYVENAMŲJŲ, KITOS PASKIRTIES PATALPŲ NR.56 PASKIRTIES KEITIMO Į PASLAUGŲ PASKIRTĮ PRASTOJO REMONTO PROJEKTAS	
	PAREIGOS	VARDAS PAVARDĖ	PARAŠAS	DOKUMENTO PAVADINIMAS
A 1205	PR. VAD.	ASTA KAIRYTĖ		PROJEKTUOJAMŲ PATALPŲ VIETOS PASTATE NUŽYMĖJIMO SCHEMA
A 1205	ARCH./PDV.	ASTA KAIRYTĖ		M 1:200
LT	STATYTOJAS IR (ARBA) UŽSAKOVAS		DOKUMENTO ŽYMUO	
	A.K.		AK-19/09 - PP - B - 002	
			LAPAS	LAPŲ
			1	1



Įėjimas į patalpas. Vaizdas iš S. Žukausko G., vakarinis fasadas.



Vaizdas iš S. Žukausko G. šiaurės vakarų fasadas



Vaizdas iš S. Žukausko G. vakarinis fasadas





Vaizdas iš kiemo pusės. rytinis fasadas

SUTARTINIAI ŽENKLAI

 - PROJEKTUOJAMOS PATALPOS

0	2019 10 05	VISUOMENĖS INFORMAVIMUI			
LAIDA	DATA	LAIDOS STATUSAS IR IŠLEIDIMO PRIEŽASTIS (JEI TAIKOMA)			
KVAL. PATV. DOK.NR.	ARCH. ASTA KAIRYTĖ tel: 861208273 a_kairyte@yahoo.com ind. veiklos pažyma Nr. 298550		STATINIO PROJEKTO PAVADINIMAS DAUGIABUČIO GYVENAMOJO NAMO S. ŽUKAUSKO G. 43, VILNIUJE, NEGYVENAMŪJŲ, KITOS PASKIRTIES PATALPŲ NR. 56 PASKIRTIES KEITIMO Į PASLAUGŲ PASKIRTĮ PAPERASTOJO REMONTO PROJEKTAS		
	PAREIGOS	VARDAS PAVARDĖ	PARAŠAS	DOKUMENTO PAVADINIMAS	
A 1205	PR. VAD.	ASTA KAIRYTĖ		PATALPŲ IŠORĖS FOTOFIKSACIJA	
A 1205	ARCH./PDV.	ASTA KAIRYTĖ			
	STATYTOJAS IR (ARBA) UŽSAKOVAS			DOKUMENTO ŽYMUO	
LT	A.K.			AK-19/09 - PP - B - 003	
				LAPAS	LAPŲ
				1	1

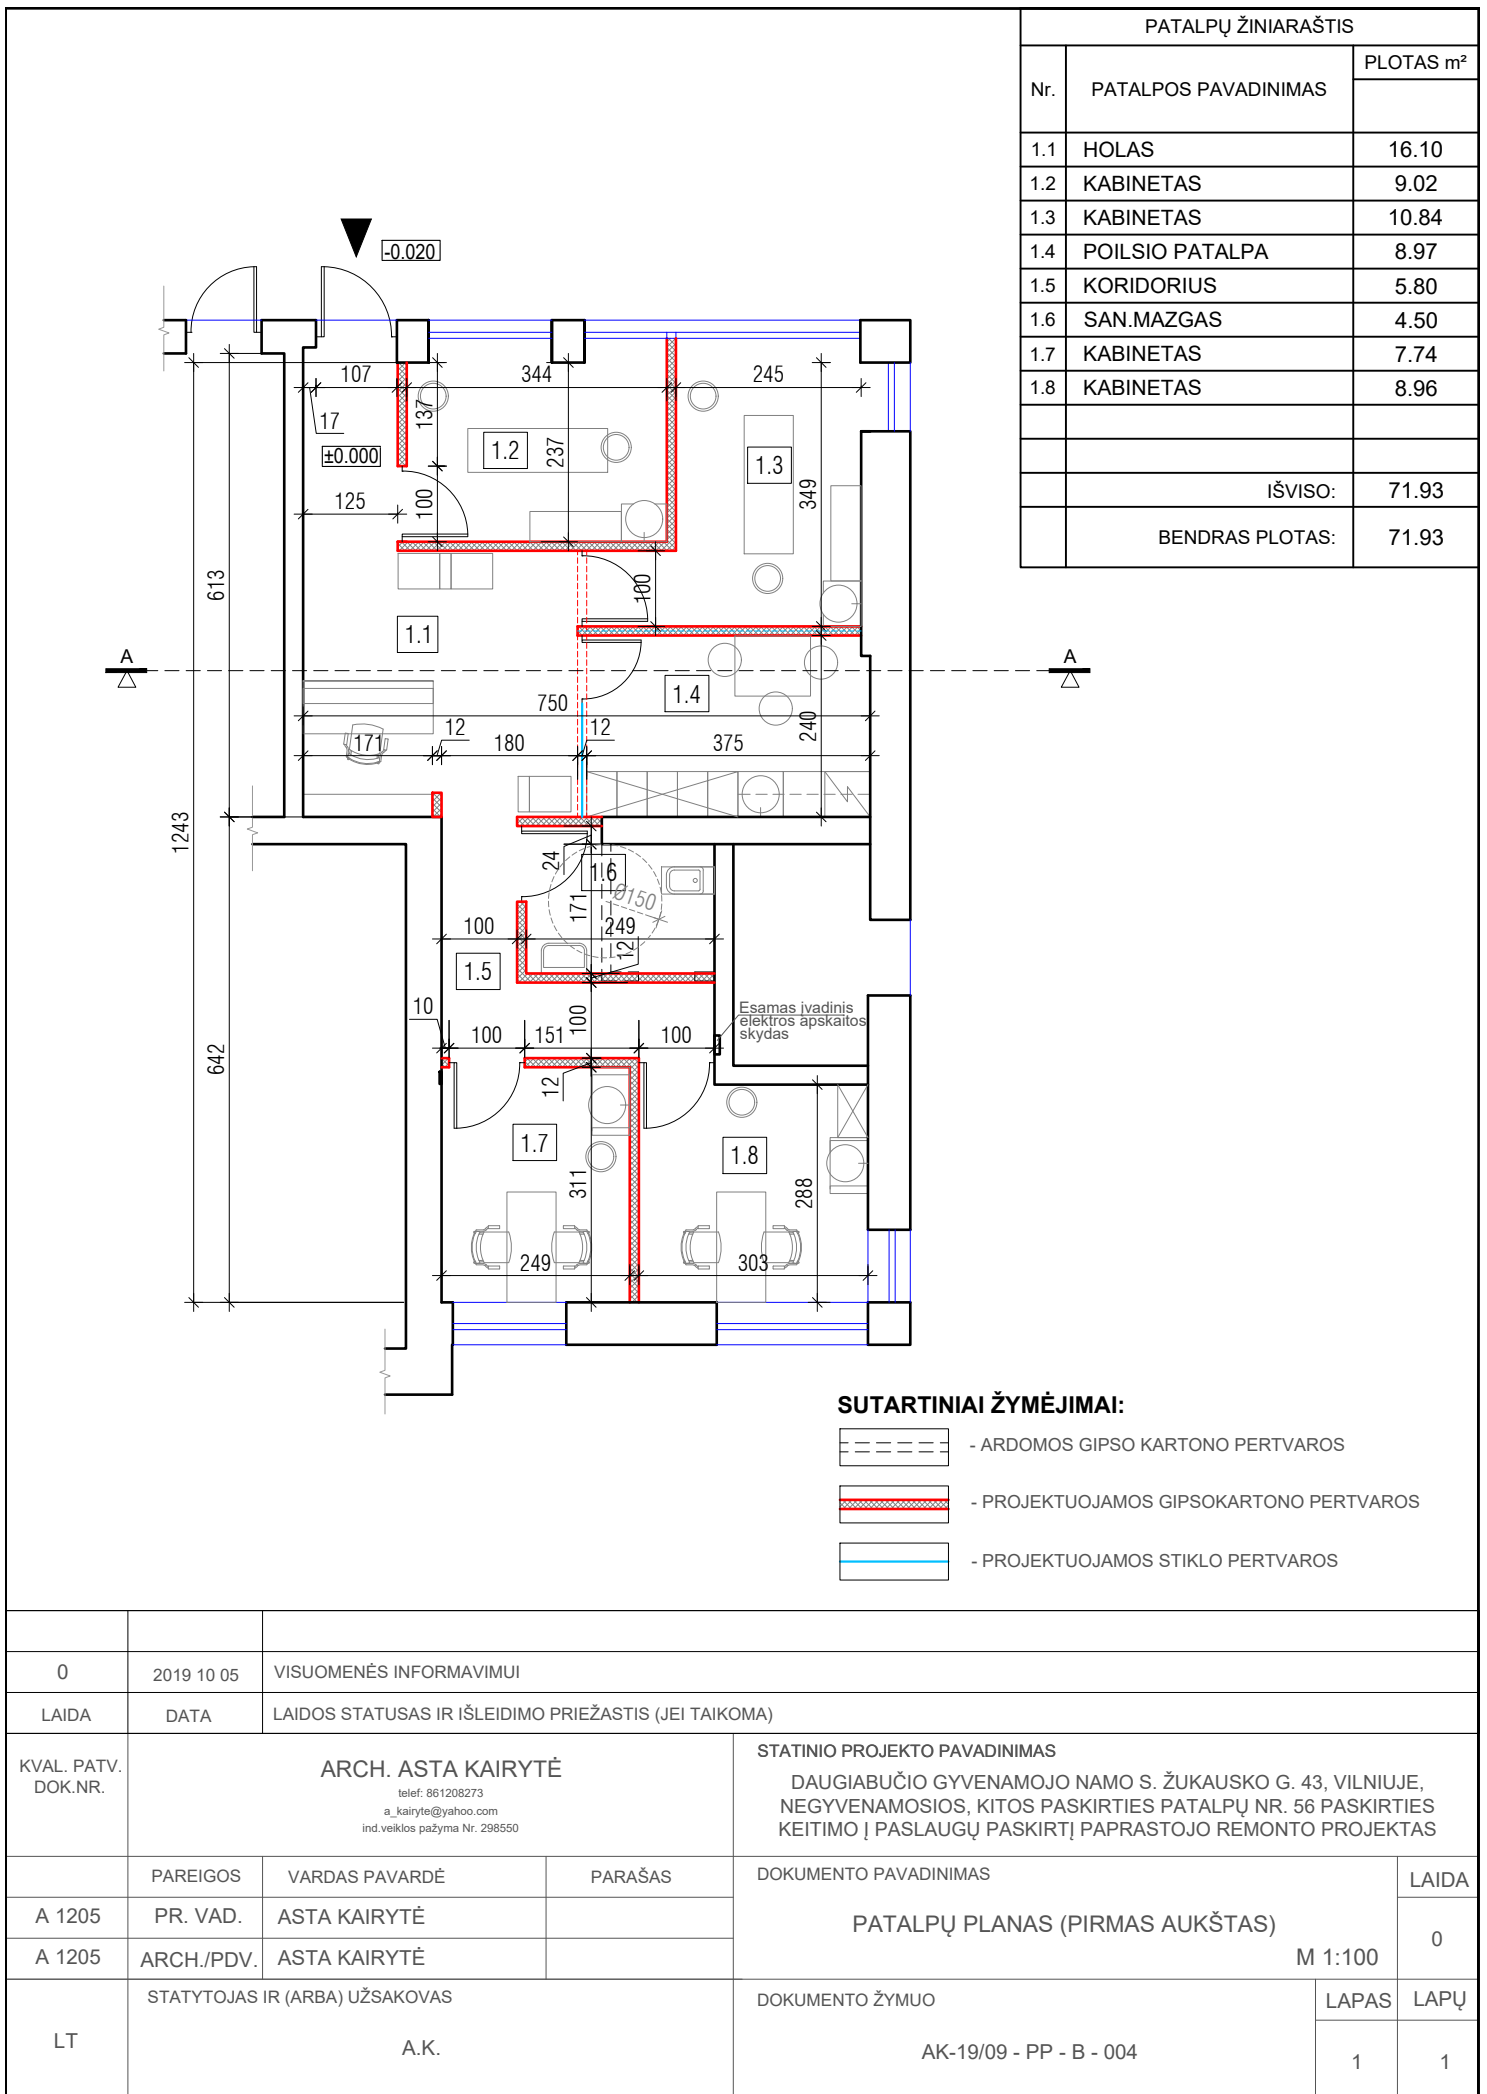

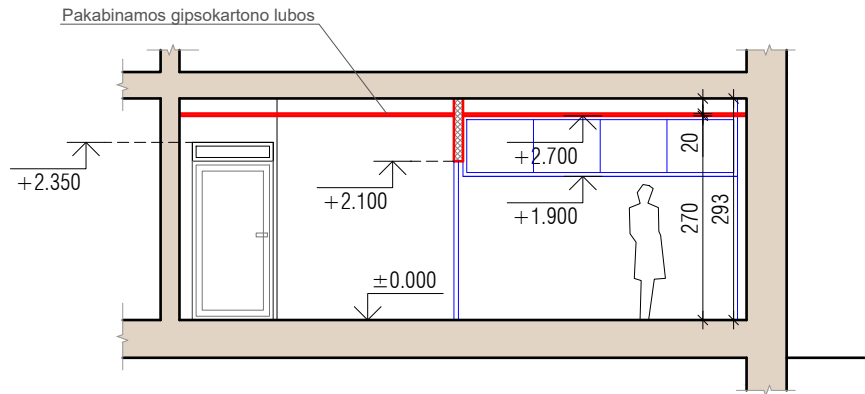


0	2019 10 05	VISUOMENĖS INFORMAVIMUI			
LAIDA	DATA	LAIDOS STATUSAS IR IŠLEIDIMO PRIEŽASTIS (JEI TAIKOMA)			
KVAL. PATV. DOK.NR.	ARCH. ASTA KAIRYTĖ telefonas: 861208273 a_kairyte@yahoo.com ind.veiklos pažyma Nr. 298550			STATINIO PROJEKTO PAVADINIMAS DAUGIABUČIO GYVENAMOJO NAMO S. ŽUKAUSKO G. 43, VILNIUJE, NEGYVENAMOSIOS, KITOS PASKIRTIES PATALPŲ NR. 56 PASKIRTIES KEITIMO Į PASLAUGŲ PASKIRTĮ PAPRASTOJO REMONTO PROJEKTAS	
	PARĖIGOS	VARDAS PAVARDĖ	PARAŠAS	DOKUMENTO PAVADINIMAS	LAIDA
A 1205	PR. VAD.	ASTA KAIRYTĖ		PJŪVIS A-A	0
A 1205	ARCH./PDV.	ASTA KAIRYTĖ			
LT	STATYTOJAS IR (ARBA) UŽSAKOVAS A.K.			DOKUMENTO ŽYMUO AK-19/09 - PP - B - 005	LAPAS 1
					LAPŲ 1



PROJEKTUOJAMOS PATALPOS:
 Adresas: **S. Žukausko g. 43-56, Vilnius.**
 Unikalus Nr. 4400-0202-5889:2749

0	2019 10 05	VISUOMENĖS INFORMAVIMUI			
LAIDA	DATA	LAIDOS STATUSAS IR IŠLEIDIMO PRIEŽASTIS (JEI TAIKOMA)			
KVAL. PATV. DOK.NR.	ARCH. ASTA KAIRYTĖ <small>telefonas: 861208273 a_kairyte@yahoo.com ind.veiklos pažyma Nr. 298550</small>		STATINIO PROJEKTO PAVADINIMAS DAUGIABUČIO GYVENAMOJO NAMO S. ŽUKAUSKO G. 43, VILNIUJE, NEGYVENAMOSIOS, KITOS PASKIRTIES PATALPŲ NR. 56 PASKIRTIES KEITIMO Į PASLAUGŲ PASKIRTĮ PAPERSTOJO REMONTO PROJEKTAS		
	PAREIGOS	VARDAS PAVARDĖ	PARAŠAS	DOKUMENTO PAVADINIMAS	
A 1205	PR. VAD.	ASTA KAIRYTĖ		VAKARŲ FASADAS (S.ŽUKAUSKO G.) M 1:200	
A 1205	ARCH./PDV.	ASTA KAIRYTĖ			
LT	STATYTOJAS IR (ARBA) UŽSAKOVAS		DOKUMENTO ŽYMUO		
	A.K.		AK-19/09 - PP - B - 006		
				LAPAS	LAPŲ
				1	1

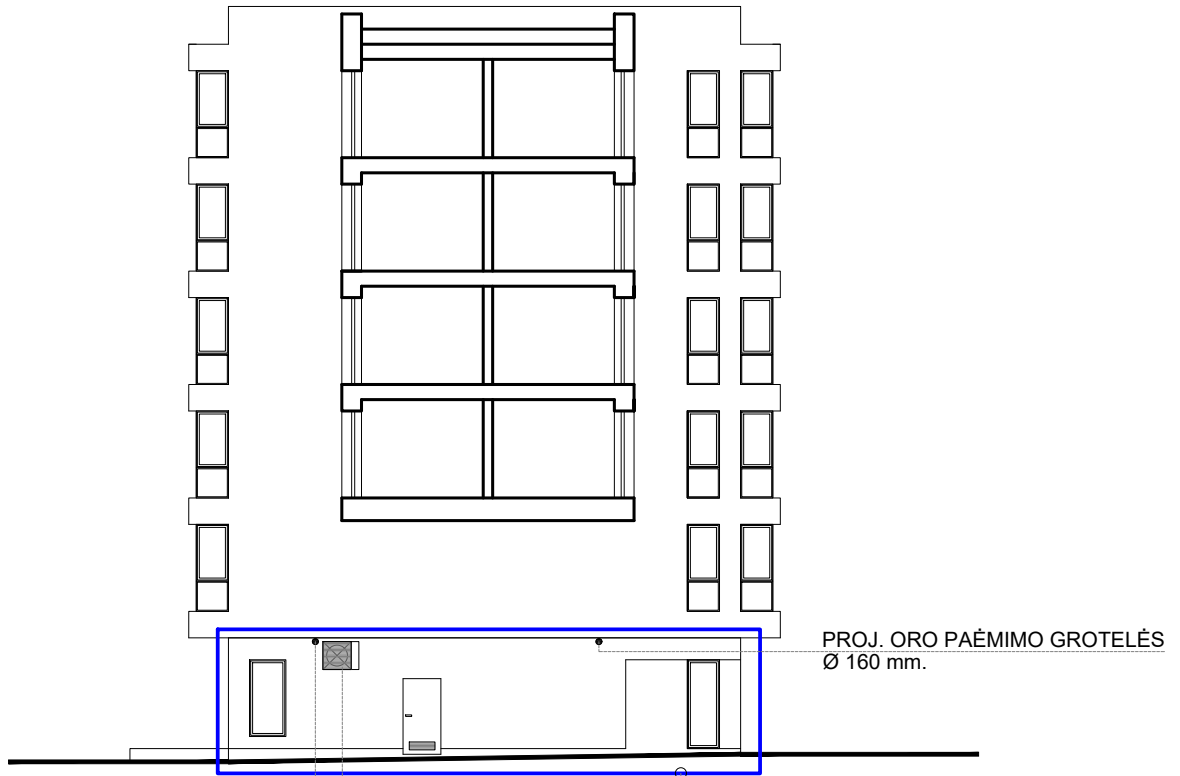

PROJ. ORO ŠALINIMO GROTELĖS
Ø 160 mm.

PROJ. VĖSINIMO SISTEMOS
IŠORINIS BLOKAS
950x750 mm.

PROJ. ORO PAĖMIMO GROTELĖS
Ø 160 mm.

PROJEKTUOJAMOS PATALPOS:
Adresas: **S. Žukausko g. 43-56, Vilnius.**
Unikalus Nr. 4400-0202-5889:2749

0	2019 10 05	VISUOMENĖS INFORMAVIMUI			
LAIDA	DATA	LAIDOS STATUSAS IR IŠLEIDIMO PRIEŽASTIS (JEI TAIKOMA)			
KVAL. PATV. DOK.NR.	ARCH. ASTA KAIRYTĖ telefonas: 861208273 a_kairyte@yahoo.com ind.veiklos pažyma Nr. 298550			STATINIO PROJEKTO PAVADINIMAS DAUGIABUČIO GYVENAMOJO NAMO S. ŽUKAUSKO G. 43, VILNIUJE, NEGYVENAMOSIOS, KITOS PASKIRTIES PATALPŲ NR. 56 PASKIRTIES KEITIMO Į PASLAUGŲ PASKIRTĮ PAPERASTOJO REMONTO PROJEKTAS	
	PAREIGOS	VARDAS PAVARDĖ	PARAŠAS	DOKUMENTO PAVADINIMAS	LAIDA
A 1205	PR. VAD.	ASTA KAIRYTĖ		ŠIAURĖS FASADAS	0
A 1205	ARCH./PDV.	ASTA KAIRYTĖ			
LT	STATYTOJAS IR (ARBA) UŽSAKOVAS A.K.			DOKUMENTO ŽYMUO AK-19/09 - PP - B - 007	LAPAS 1
					LAPŲ 1



PROJEKTUOJAMOS PATALPOS:
 Adresas: **S. Žukausko g. 43-56, Vilnius.**
 Unikalus Nr. 4400-0202-5889:2749

0	2019 10 05	VISUOMENĖS INFORMAVIMUI			
LAIDA	DATA	LAIDOS STATUSAS IR IŠLEIDIMO PRIEŽASTIS (JEI TAIKOMA)			
KVAL. PATV. DOK.NR.	ARCH. ASTA KAIRYTĖ <small>telefonas: 861208273 a_kairyte@yahoo.com ind.veiklos pažyma Nr. 298550</small>		STATINIO PROJEKTO PAVADINIMAS DAUGIABUČIO GYVENAMOJO NAMO S. ŽUKAUSKO G. 43, VILNIUJE, NEGYVENAMOSIOS, KITOS PASKIRTIES PATALPŲ NR. 56 PASKIRTIES KEITIMO Į PASLAUGŲ PASKIRTĮ PAPERASTOJO REMONTO PROJEKTAS		
	PAREIGOS	VARDAS PAVARDĖ	PARAŠAS	DOKUMENTO PAVADINIMAS	
A 1205	PR. VAD.	ASTA KAIRYTĖ		RYTŲ FASADAS	
A 1205	ARCH./PDV.	ASTA KAIRYTĖ			
LT	STATYTOJAS IR (ARBA) UŽSAKOVAS		DOKUMENTO ŽYMUO		
	A.K.		AK-19/09 - PP - B - 008		
				LAPAS	LAPŲ
				1	1