


# VILNAUS MIESTO GATVIŲ, SKVERŲ IR AIKŠČIŲ IŠDĖSTYMO PLANAS M 1 : 2500

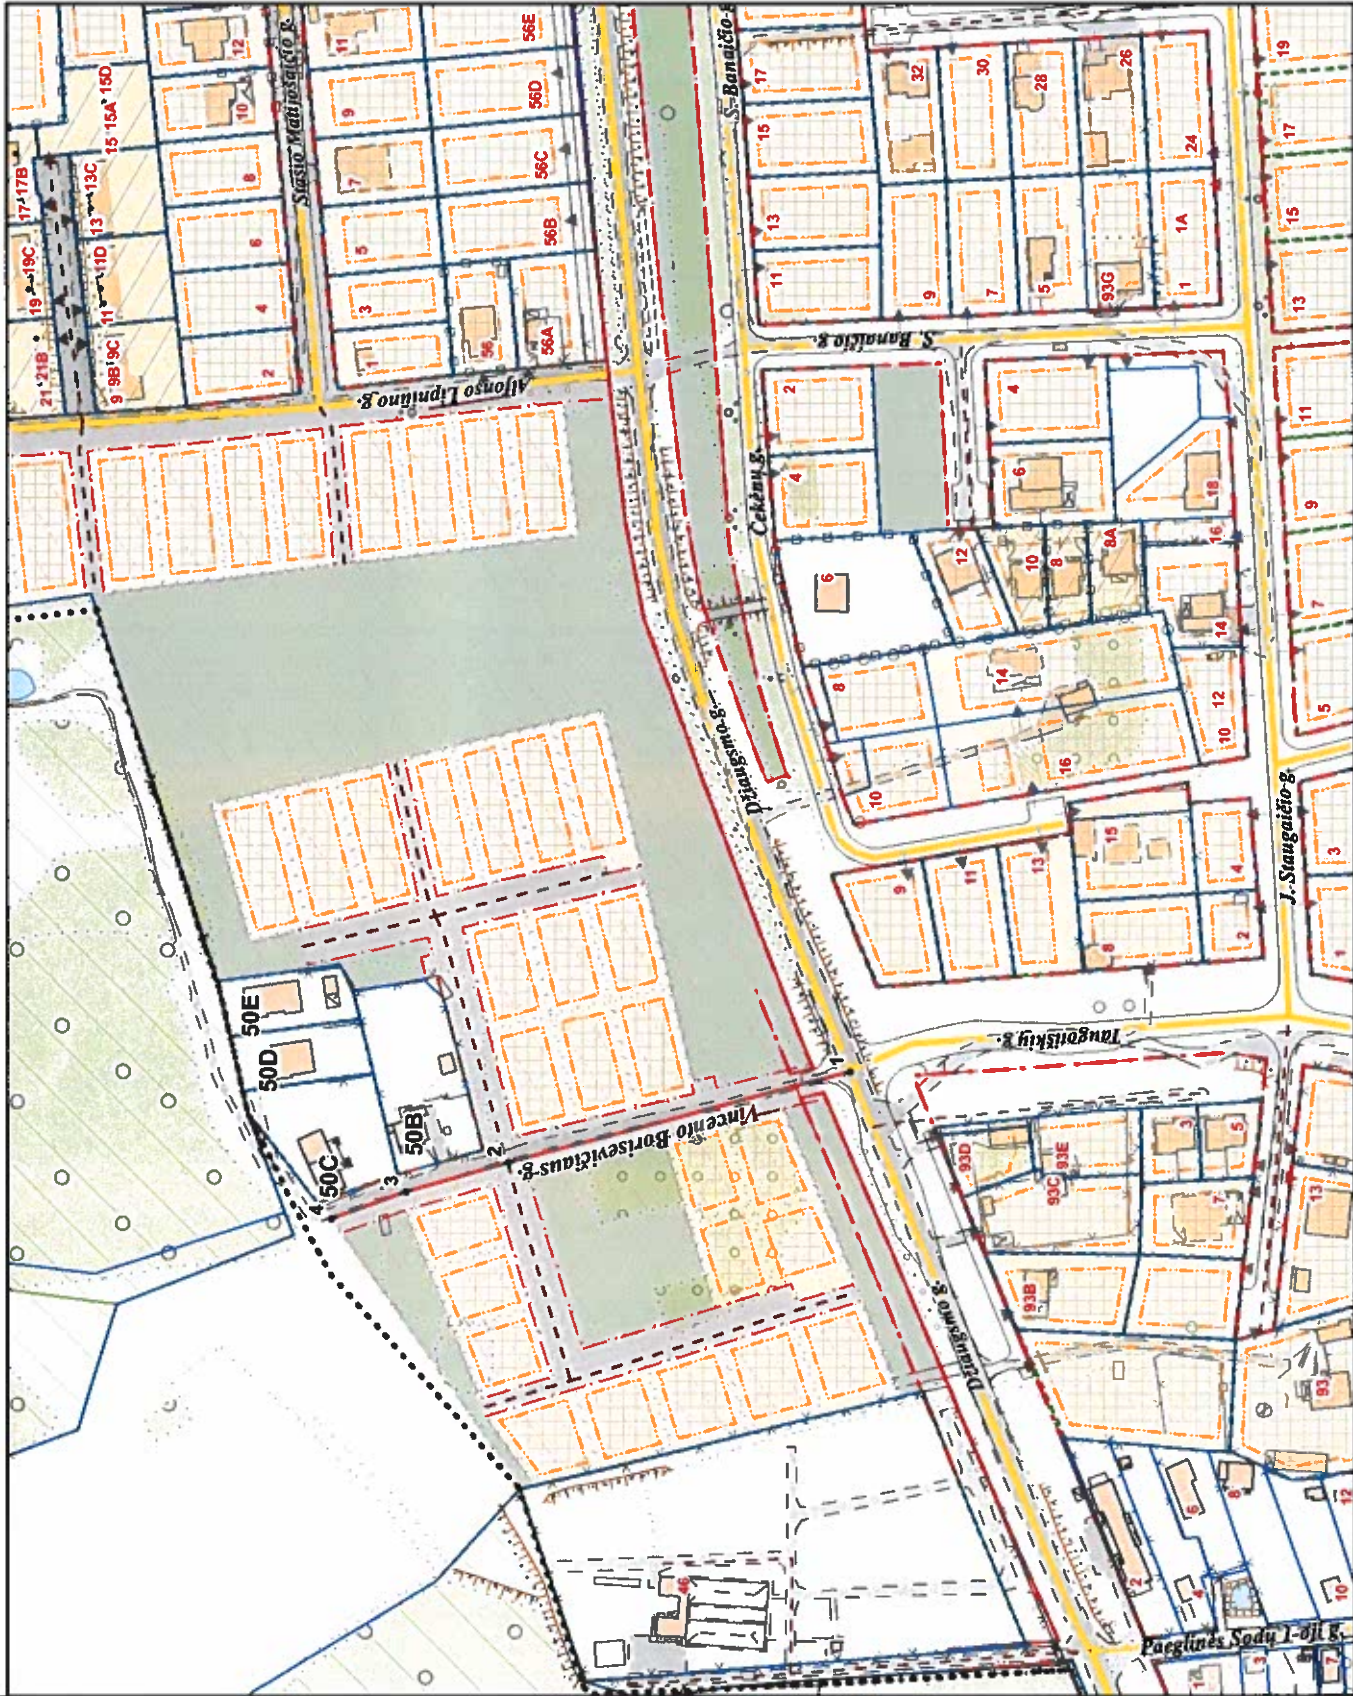

PAVAJINŲ GATVĖMS, PASTATAMS, STATINIAMS IR KITiems OBJEKTIAMS SUTEIKIMO, KEITIMO IR IŠTRAUKIMO Į APSKAITĄ TVARKOS APRAŠO I PRIEDAS

Vilniaus miesto savivaldybės tarybos 2020 m. \_\_\_\_\_ d. sprendimo Nr. \_\_\_\_\_ priedas

|  |          |
|--|----------|
| Kartografinis pagrindas                  | KDB 500V |
| Gatvės taškų koordinacių nustatymo būdas | Grafinis |

GATVIŲ TAŠKŲ KOORDINACIŲ ŽINIARAŠTIS  
*Vincento Borisevičiaus g. - taškų Nr. plane 1 - 4*

| NR. PLANE | X          | Y         |
|-----------|------------|-----------|
| 1         | 6060855.48 | 588610.2  |
| 2         | 6060988.08 | 588580.45 |
| 3         | 6061002.56 | 588570.77 |
| 4         | 6061026.82 | 588561.91 |

### KEIČIAMIE ADRESAI :

| PAV          | ADRESAS |
|--------------|---------|
| Džiaugsmo g. | 50C     |
| Džiaugsmo g. | 50E     |
| Džiaugsmo g. | 50D     |
| Džiaugsmo g. | 50B     |

PATEIKIA:  
 Vilniaus miesto savivaldybės administracijos  
 Žemės tvarkymo ir administravimo skyriaus vedėja