


Rasų sen.

2.6p. 5

# VILNAUS MIESTO GATVIŲ IŠDĖSTYMO PLANAS M 1 : 2000

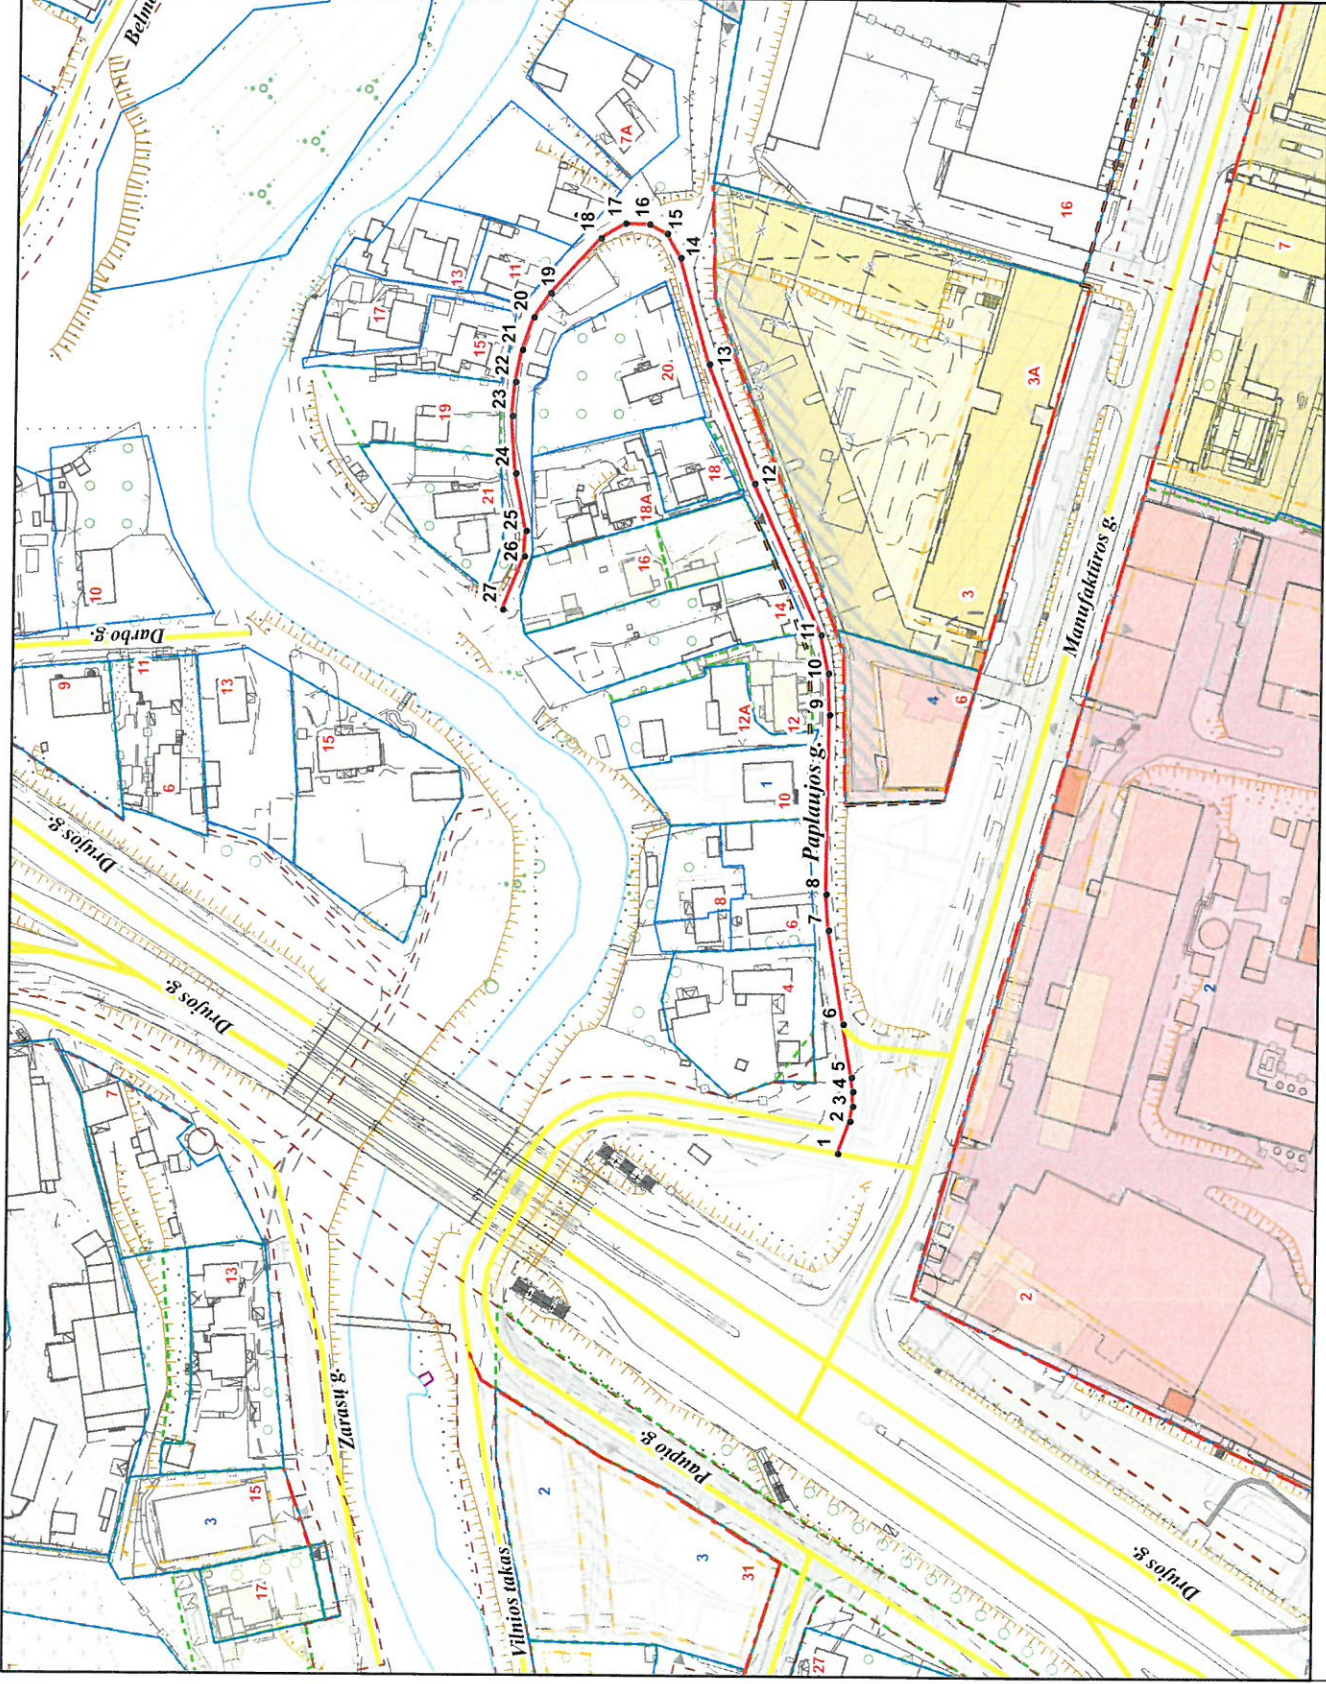

PAVADINIMŲ GATVĖMS, PASTATAMS, STATINIAMS IR KITEMS OBJEKTAMS SUITEKIMO, KEITIMO IR PTRAUKIMO Į APSKAITĄ TVARKOS APRAŠO I PRIEDAS

Vilniaus miesto savivaldybės tarybos  
2018 m. \_\_\_\_\_ d. sprendimo Nr. \_\_\_\_\_  
priedas

Kartografinis pagrindas	KDB 500V
Gatvės taškų koordinacių nustatymo būdas	Grafinis

## GATVIŲ TAŠKŲ KOORDINACIŲ ŽINIARAŠTIS

Paplauijos g. - taškų Nr. plane 1 - 27

NR. PLANE	X	Y
1	6061024,04	584615,57
2	6061020,86	584624,18
3	6061020,17	584628,12
4	6061020,17	584632,06
5	6061020,58	584635,73
6	6061022,96	584649,88
7	6061027,16	584674,74
8	6061027,85	584684,29
9	6061027,5	584731,75
10	6061027,99	584742,76
11	6061030,05	584753
12	6061048,23	584792,9
13	6061060,5	584824,38
14	6061068,43	584852,42
15	6061072,12	584858,79
16	6061076,8	584861,29
17	6061083,17	584861,45
18	6061089,63	584857,46
19	6061102,73	584842,9
20	6061107,09	584836,42
21	6061110,14	584827,82
22	6061111,81	584819,31
23	6061112,52	584810,36
24	6061111,44	584795,22
25	6061108,51	584779,97
26	6061108,87	584773,23
27	6061114,41	584759,15

PATEIKIA:  
Vilniaus miesto savivaldybės administracijos  
Miesto planavimo departamento direktoriaus pavaduotoja