


VILNIAUS MIESTO GATVIŲ, SKVERŲ, AIKŠČIŲ IR TILTŲ IŠDĖSTYMO PLANAS M 1:3 000

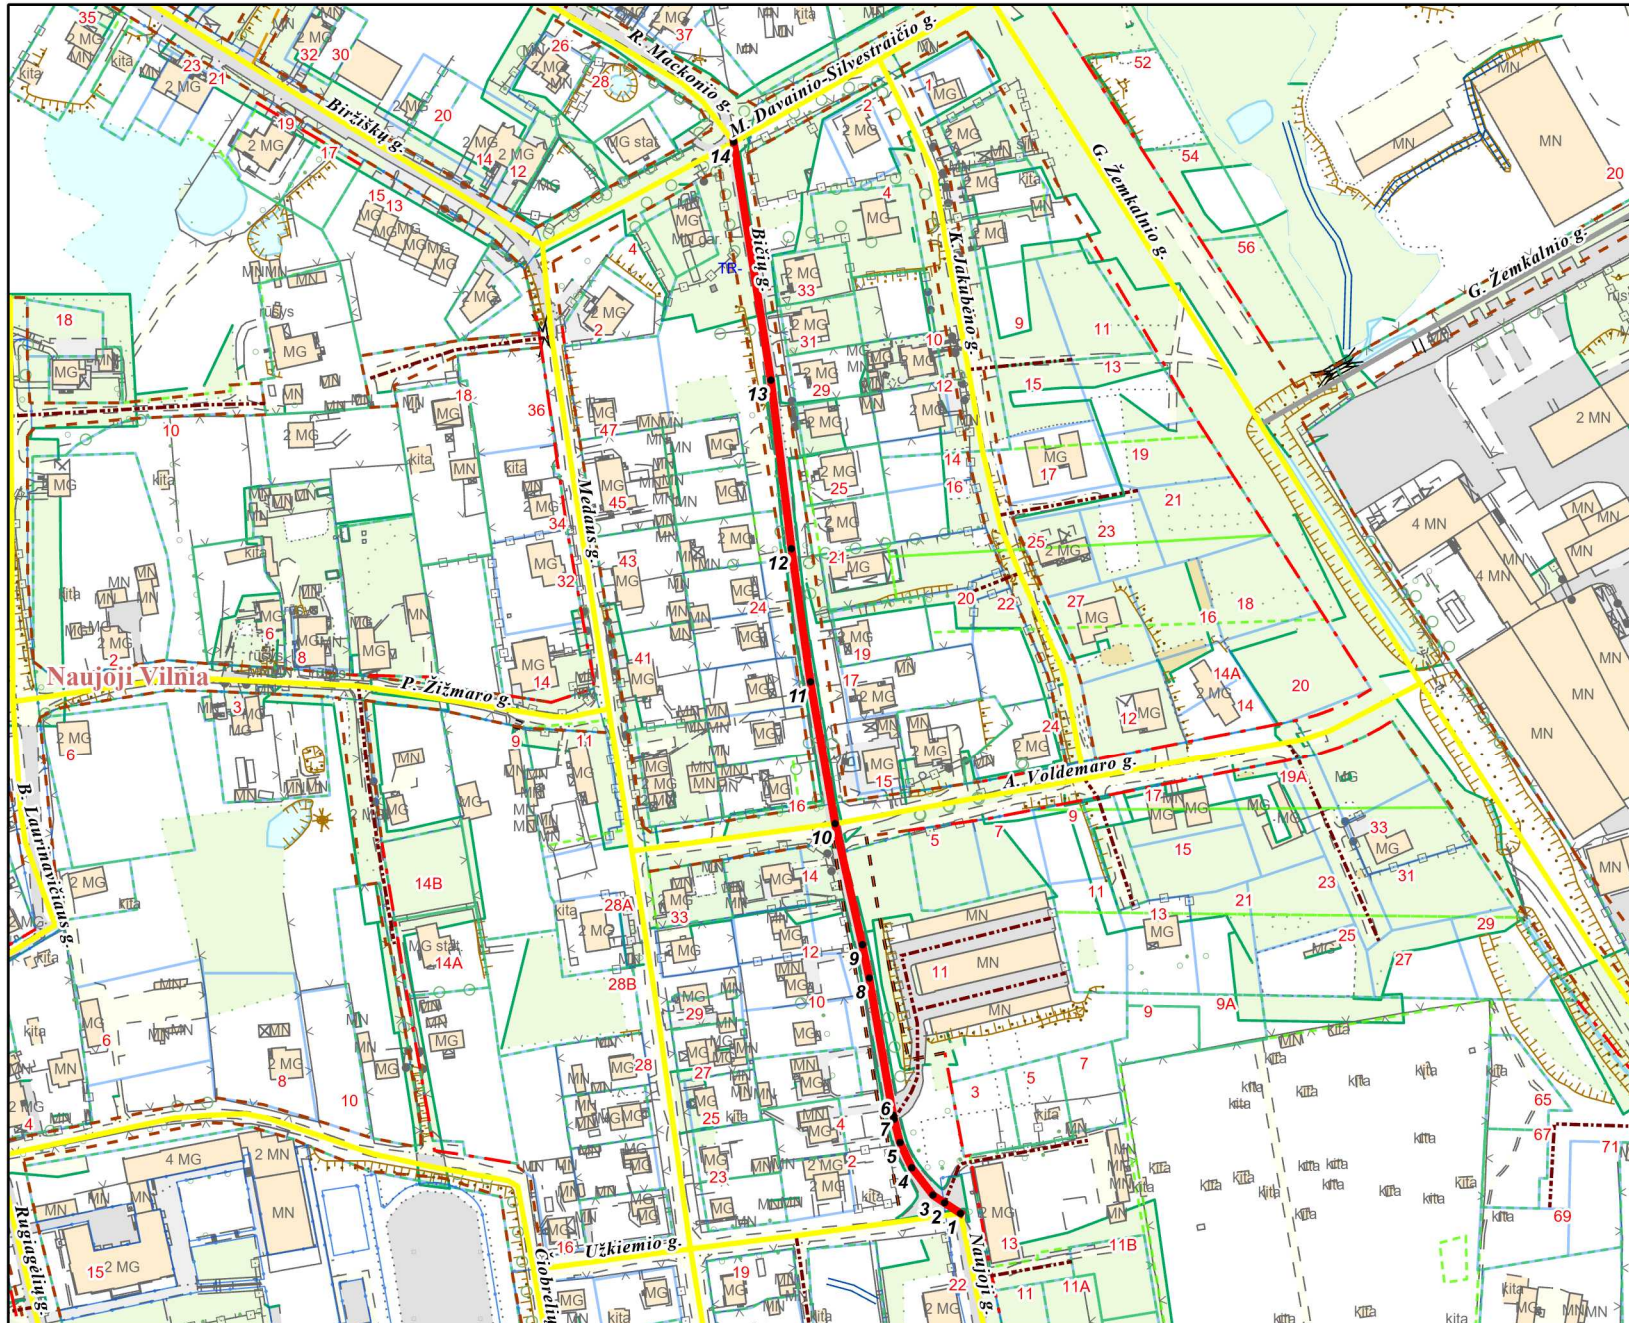

PAVADINIMŲ GATVĖMS, PASTATAMS, STATINIAMS IR KITIEMS OBJEKTAMS SUTEIKIMO, KEITIMO IR ĮTRAUKIMO Į APSKAITĄ TVARKOS APRAŠO 1 PRIEDAS

Vilniaus miesto savivaldybės tarybos
2024 m. _____ d. sprendimo Nr. _____
priedas

Kartografinis pagrindas	KDB 500V
Gatvės taškų koordinacių nustatymo būdas	Grafinis

GATVIŲ TAŠKŲ KOORDINACIŲ ŽINIARAŠTIS

Bičių g. - taškų Nr. plane 1-14

NR.PLANE	X	Y
1	6063510,26	591926,03
2	6063514,42	591919,73
3	6063517,49	591915,07
4	6063528,34	591906,69
5	6063538,32	591902,01
6	6063547,54	591899,68
7	6063549,05	591899,29
8	6063603,53	591889,8
9	6063616,72	591887,09
10	6063664,74	591876,31
11	6063721,25	591866,51
12	6063774,01	591858,99
13	6063840,92	591850,84
14	6063935,27	591836,08

PATEIKIA:
Vilniaus miesto savivaldybės administracijos
Žemės administravimo ir GIS poskyrio vedėja