



**VILNIAUS MIESTO SAVIVALDYBĖS  
ADMINISTRACIJOS DIREKTORIAUS PAVADUOTOJAS**

**ĮSAKYMAS  
DĖL APIE 1,4 HA TERITORIJOS PRIE LIEPŲ GATVĖS GRIGIŠKIŲ SENIŪNIJOJE  
DETALIOJO PLANO RENGIMO**

2021 m. lapkričio d. Nr.  
Vilnius

Vadovaudamasi Lietuvos Respublikos teritorijų planavimo įstatymu, Lietuvos Respublikos aplinkos ministro 2014 m. sausio 2 d. įsakymu Nr. D1-8 „Dėl Kompleksinio teritorijų planavimo dokumentų rengimo taisyklių patvirtinimo“ patvirtintomis Kompleksinio teritorijų planavimo dokumentų rengimo taisyklėmis ir Vilniaus miesto savivaldybės administracijos direktoriaus 2021 m. kovo 19 d. įsakymo Nr. 40-144/21 „Dėl Vilniaus miesto savivaldybės administracijos direktoriaus pavaduotojos Danutos Narbut įgaliojimų“ 1.1.7 papunkčiu:

1. O r g a n i z u o j u apie 1,4 (vieno ir keturių dešimtųjų) ha teritorijos prie Liepų gatvės Grigiškių seniūnijoje detaliojo plano rengimą (schema pridedama).

2. N u s t a t a u, kad detaliojo plano tikslai – vadovaujantis Vilniaus miesto savivaldybės teritorijos bendrojo plano sprendiniais, suformuoti sklypus nuosavybės teisėms į žemę atkurti ir nustatyti kitą sklypų tikslinę paskirtį, nustatyti teritorijos naudojimo būdą, teritorijos naudojimo reglamentą, reikalingus servitutus, specialiąsias žemės naudojimo sąlygas ir kitus pagal teritorijų planavimo dokumentus bei teisės aktus numatytus teritorijos naudojimo, apsaugos, veiklos plėtojimo reikalavimus ir apribojimus.

3. T v i r t i n u planavimo darbų programą detaliojo planavimo dokumentui rengti (pridedama).

Administracijos direktoriaus pavaduotoja

Danuta Narbut


PATVIRTINTA:  
Vilniaus m. savivaldybės  
administracijos direktoriaus pavaduotojas  
2021 m. \_\_\_\_\_ d.  
įsakymu Nr.

## PLANAVIMO DARBŲ PROGRAMA DETALIOJO PLANAVIMO DOKUMENTUI RENGTI

1. **Tikslus planavimo dokumento pavadinimas:** apie 1,4 ha teritorijos prie Liepų gatvės Grigiškių seniūnijoje detalusis planas.
2. **Planuojamos teritorijos (sklypų) plotas ir adresas:** apie 1,4 ha teritorija prie Liepų gatvės.
3. **Planavimo organizatorius ir iniciatorius:** Vilniaus miesto savivaldybės administracijos direktorius, Konstitucijos pr. 3, tel. (8 5) 211 2000, faks. 8 5 2112222, LT-09601, Vilnius
4. **Rengėjas:** Savivaldybės įmonė „Vilniaus planas“, Konstitucijos per. 3, tel. 8 5 2112497, faks. 8 5 211 2445, LT-09601, Vilnius.
5. **Planavimo pagrindas:** 2021 m. liepos 5 d. Vilniaus miesto savivaldybės administracijos posėdžio restitucijos klausimais protokolai Nr. A17-667/21(3.1.16-AD21)
6. **Planavimo tikslai ir uždaviniai:** vadovaujantis Vilniaus miesto savivaldybės teritorijos bendrojo plano sprendiniais, suformuoti sklypus nuosavybės teisėms į žemę atkurti ir nustatyti kitą sklypų tikslinę paskirtį, nustatyti teritorijos naudojimo būdą, teritorijos naudojimo reglamentą, reikalingus servitutus, specialiąsias žemės naudojimo sąlygas ir kitus pagal teritorijų planavimo dokumentus bei teisės aktus numatytus teritorijos naudojimo, apsaugos, veiklos plėtojimo reikalavimus ir apribojimus.  
Detalioju planu planuojama teritorija - kvartalas – vakarinėje pusėje apribotas želdinių (ir miesto ribos), pietinėje ir rytinėje pusėse – antropogeninių elementų – gatvių (pietinėje pusėje - Vilniaus g. (Grigiškės), rytinėje pusėje Liepų g.)
7. **Papildomi planavimo uždaviniai:** numatyti funkcinius bei kompozicinius ryšius su gretimomis teritorijomis, numatyti pėsčiųjų ryšių sistemą, susisiekimo komunikacijas ir joms funkcionuoti reikalingų servitutų poreikį, nustatyti aprūpinimo inžineriniais tinklais būdus, suformuoti optimalią urbanistinę struktūrą.
8. **Papildomi reglamentai:** nėra.
9. **Tyrimai ir galimybių studijos:** neatliekamos.
10. **SPAV reikalingumas:** nereikalingas.
11. **Atviras konkursas geriausiai urbanistinei idėjai atrinkti:** nereikalingas.
12. **Detaliojo planavimo etapai:** parengiamasis, rengimo ir baigiamasis etapai.
13. **Detaliojo plano koncepcijos rengimas:** nerengiama.
14. **Sprendinių nepriklausomas ekspertinis vertinimas:** nereikalingas.
15. **Viešumo užtikrinimas:** detaliojo plano viešumo procedūros atliekamos teisės aktuose nustatyta tvarka.
16. **Planavimo terminai:** 5 metai nuo šios planavimo darbų programos patvirtinimo datos.
17. **Derinimo procedūra:** detalų planą derinti Lietuvos Respublikos teritorijų planavimo dokumentų rengimo ir teritorijų planavimo proceso valstybinės priežiūros informacinėje sistemoje (TPDRIS).
18. **Kiti reikalavimai:** trūkstamus planavimui pradinis duomenis organizatorius paveda surinkti rengėjui. Projektą rengti ant skaitmeninių žemėlapių, panaudojant M 1:500 – M1:1000 duomenis. Patvirtintą dokumentą užregistruoti [www.tpdr.lt](http://www.tpdr.lt).

Suderinta:  
Skyriaus vedėjas  
Vyriausiasis miesto architektas

Mindaugas Pakalnis

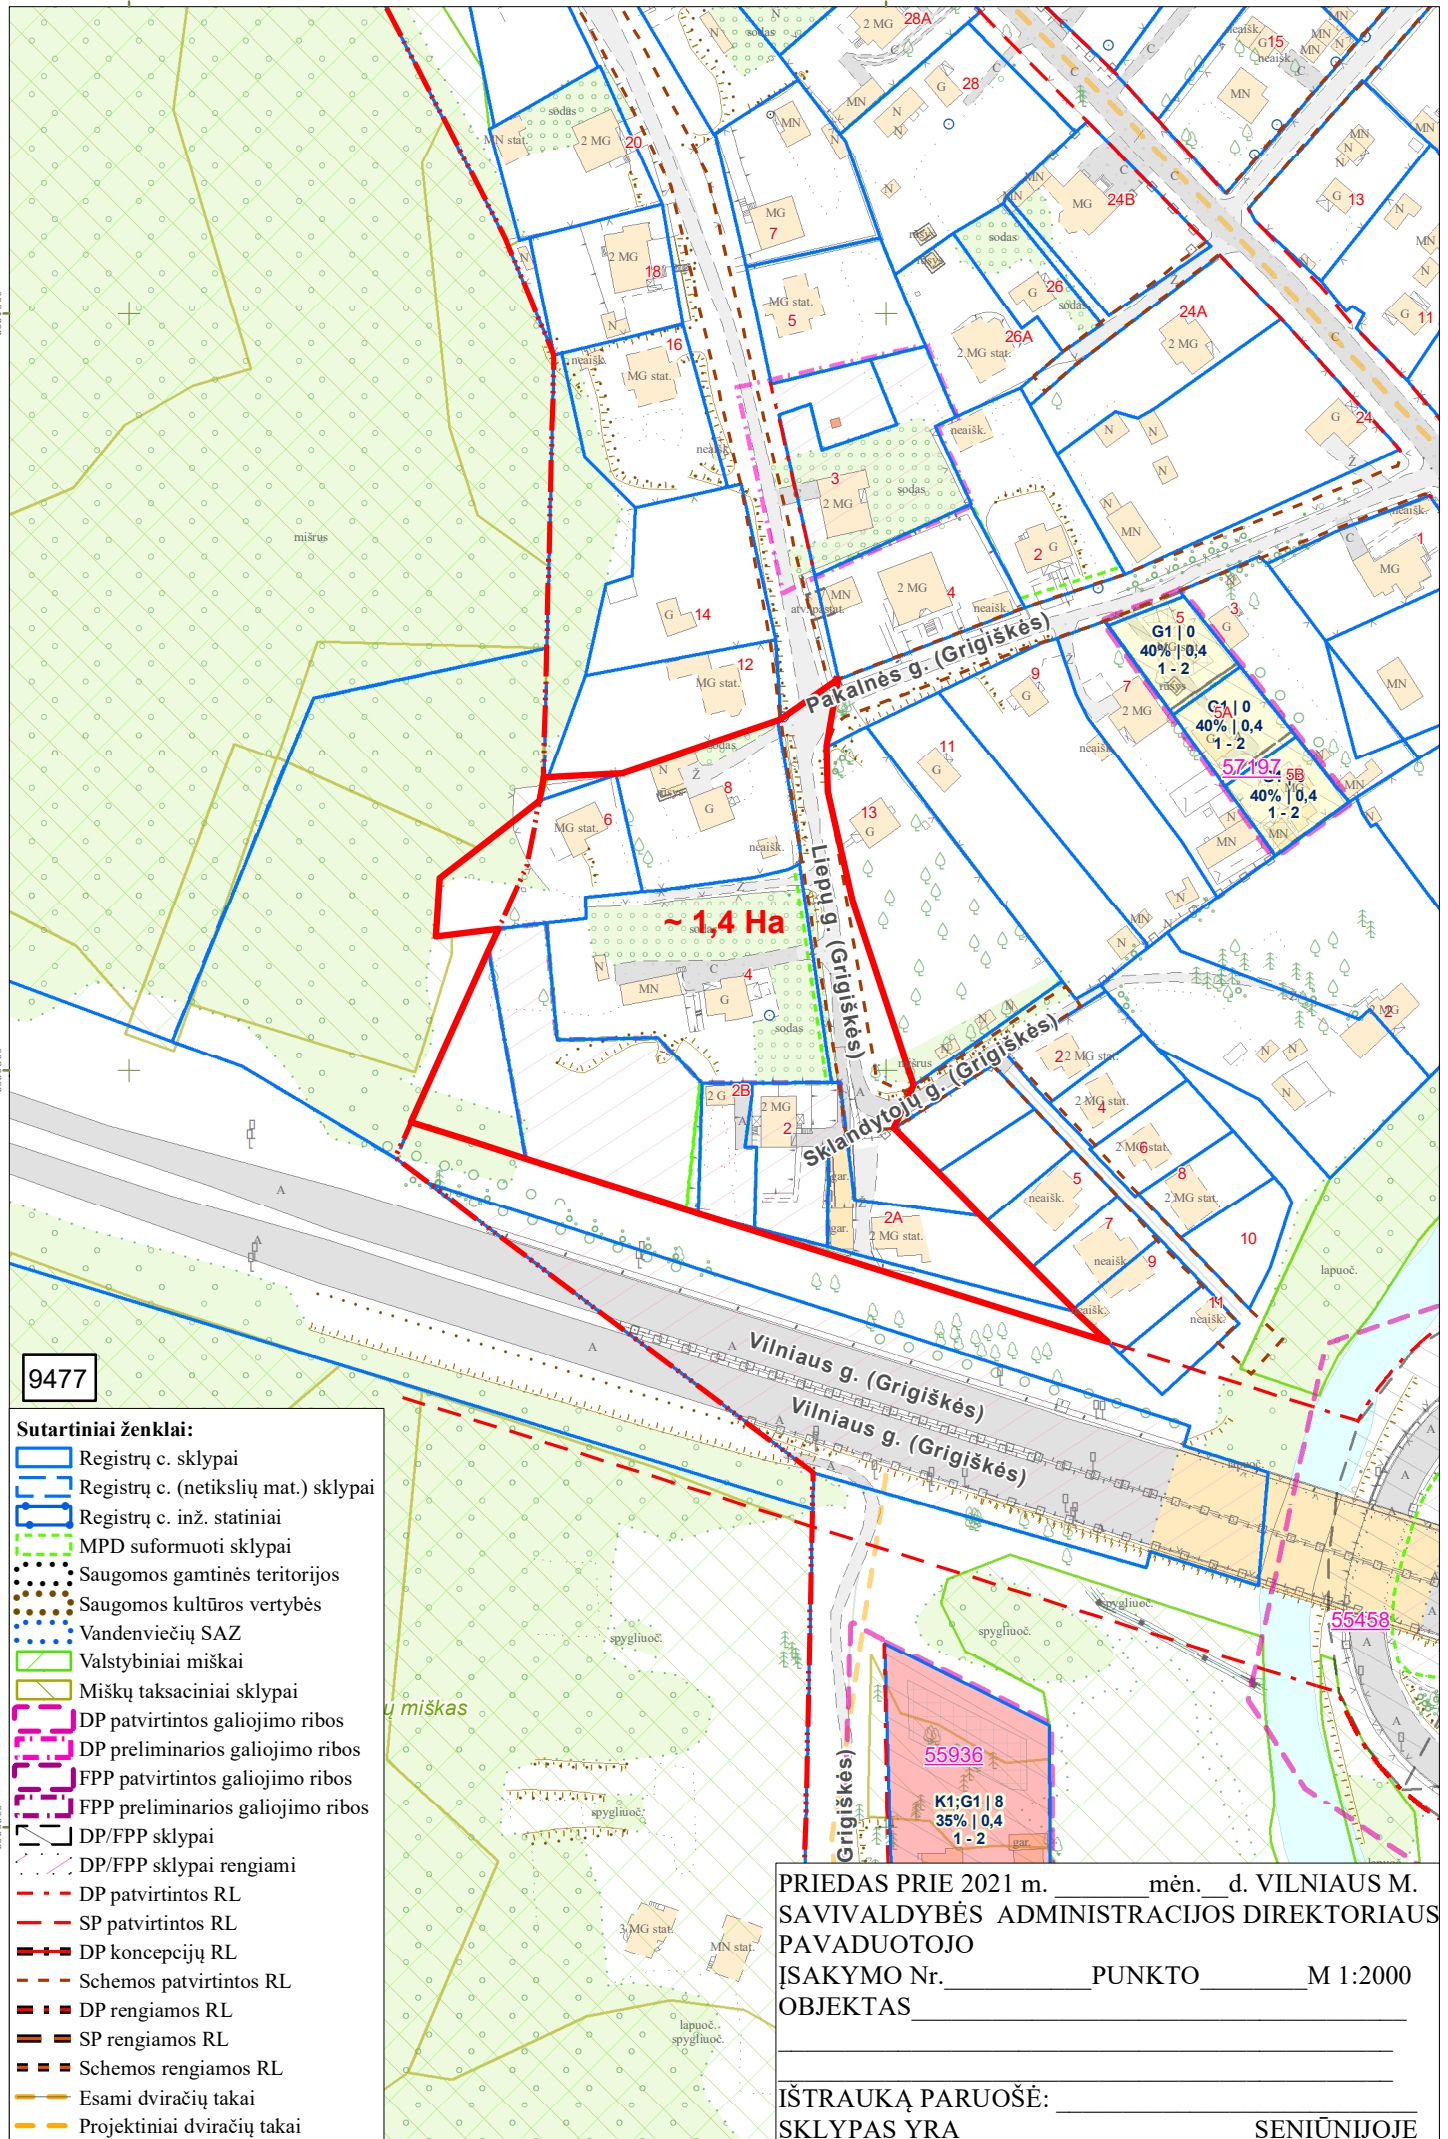

**DETALŪS METADUOMENYS**

<b>Dokumento sudarytojas (-ai)</b>	Vilniaus miesto savivaldybė 188710061, Konstitucijos pr. 3, LT-09601, Vilnius
<b>Dokumento pavadinimas (antraštė)</b>	DĖL APIE 1,4 HA TERITORIJOS PRIE LIEPŲ GATVĖS GRIGIŠKIŲ SENIŪNIJOJE DETALIOJO PLANO RENGIMO
<b>Dokumento registracijos data ir numeris</b>	2021-12-20 Nr. A30-4231/21
<b>Dokumento gavimo data ir dokumento gavimo registracijos numeris</b>	–
<b>Dokumento specifikacijos identifikavimo žymuo</b>	ADOC-V1.0
<b>Parašo paskirtis</b>	Pasirašymas
<b>Parašą sukūrusio asmens vardas, pavardė ir pareigos</b>	Danuta Narbut, Administracijos direktoriaus pavaduotoja, Administracijos direktorius
<b>Sertifikatas išduotas</b>	DANUTA NARBUT, Vilniaus miesto savivaldybės administracija LT
<b>Parašo sukūrimo data ir laikas</b>	2021-11-22 09:33:08 (GMT+02:00)
<b>Parašo formatas</b>	XAdES-X-L
<b>Laiko žymoje nurodytas laikas</b>	2021-11-22 09:33:20 (GMT+02:00)
<b>Informacija apie sertifikavimo paslaugų teikėją</b>	ADIC CA-B, Asmens dokumentu israsymo centras prie LR VRM LT
<b>Sertifikato galiojimo laikas</b>	2020-03-26 10:08:10 – 2023-03-26 11:08:10
<b>Informacija apie būdus, naudotus metaduomenų vientisumui užtikrinti</b>	"Registravimas" paskirties metaduomenų vientisumas užtikrintas naudojant "RCSC IssuingCA, VI Registru centras - i.k. 124110246 LT" išduotą sertifikatą "Dokumentų valdymo sistema Avilys, Vilniaus miesto savivaldybės administracija, į.k.188710061 LT", sertifikatas galioja nuo 2018-12-27 14:17:37 iki 2021-12-26 14:17:37
<b>Pagrindinio dokumento priedų skaičius</b>	2
<b>Pagrindinio dokumento pridedamų dokumentų skaičius</b>	–
<b>Priedamo dokumento sudarytojas (-ai)</b>	–
<b>Priedamo dokumento pavadinimas (antraštė)</b>	–
<b>Priedamo dokumento registracijos data ir numeris</b>	–
<b>Programinės įrangos, kuria naudojantis sudarytas elektroninis dokumentas, pavadinimas</b>	Dokumentų valdymo sistema „Avilys“, versija 3.5.51
<b>Informacija apie elektroninio dokumento ir elektroninio (-ių) parašo (-ų) tikrinimą (tikrinimo data)</b>	Atitinka specifikacijos keliamus reikalavimus. Visi dokumente esantys elektroniniai parašai galioja (2021-12-20 15:21:15)
<b>Paieškos nuoroda</b>	–
<b>Papildomi metaduomenys</b>	Nuorašą suformavo 2021-12-20 15:21:15 Dokumentų valdymo sistema „Avilys“