



VILNIAUS MIESTO SAVIVALDYBĖS ADMINISTRACIJOS DIREKTORIAUS PAVADUOTOJAS

ĮSAKYMAS

DĖL LEIDIMO RENGTI ŽEMĖS SKLYPŲ (KADASTRO NR. 0101/0167:21 IR NR. 0101/0167:377) APIE 2,25 HA TERITORIJOJE TIES MOZŪRIŠKIŲ IR SIDARONIŲ GATVIŲ SANKIRTA DETALŪJŲ PLANĄ INICIJAVIMO PAGRINDU

2022 m. balandžio d. Nr.

Vilnius

Vadovaudamasi Lietuvos Respublikos teritorijų planavimo įstatymu, Lietuvos Respublikos aplinkos ministro 2014 m. sausio 2 d. įsakymu Nr. D1-8 „Dėl Kompleksinio teritorijų planavimo dokumentų rengimo taisyklių patvirtinimo“ patvirtintomis Kompleksinio teritorijų planavimo dokumentų rengimo taisyklėmis ir Vilniaus miesto savivaldybės administracijos direktoriaus 2021 m. kovo 19 d. įsakymo Nr. 40-144/21 „Dėl Vilniaus miesto savivaldybės administracijos direktoriaus pavaduotojos Danutos Narbut įgaliojimų“ 1.1.3 papunkčiu bei įgyvendindama Vilniaus miesto savivaldybės teritorijos bendrojo plano tekstinio reglamento Nr. 8 reikalavimą:

1. L e i d ž i u rengti žemės sklypų (kadastro Nr. 0101/0167:21 ir Nr. 0101/0167:377) apie 2,25 (dviejų ir dvidešimt penkių šimtųjų) ha teritorijoje ties Mozūriškių ir Sidaronių gatvių sankirta detalųjį planą teritorijų planavimo proceso inicijavimo pagrindu.

2. N u s t a t a u, kad planavimo tikslai ir uždaviniai yra: pakeisti žemės sklypų paskirtį iš žemės ūkio į kitą, nustatyti daugiabučių gyvenamųjų pastatų ir bendrabučių teritorijos ir susisiekimo ir inžinerinių komunikacijų koridorių teritorijos naudojimo būdus, esant poreikiui nustatyti kitus galimus teritorijos naudojimo būdą(-us) ir naudojimo reikalavimus nepažeidžiant Vilniaus miesto savivaldybės teritorijos bendrojo plano sprendinių ir užtikrinant darnią planuojamos teritorijos raidą ir funkcionavimą; suplanuoti reikalingą susisiekimo ir inžinerinę infrastruktūrą; esant poreikiui nustatyti žemės sklypų formavimo ir pertvarkymo principus. Papildomi planavimo tikslai ir uždaviniai numatyti detaliojo plano planavimo darbu programoje.

3. T v i r t i n u planavimo darbų programą detaliojo planavimo dokumentui rengti (pridedama).

Administracijos direktoriaus pavaduotoja

Danuta Narbut

PATVIRTINTA:
Vilniaus m. savivaldybės
administracijos direktoriaus
pavadootojo
2022 m. _____ d.
įsakymu Nr.

PLANAVIMO DARBŲ PROGRAMA DETALIOJO PLANAVIMO DOKUMENTUI RENGTI


- 1. Planuojamos teritorijos adresas:** teritorija ties Mozūriškių ir Sidaronių gatvių sankirta, sklypai (kadastro Nr. 0101/0167:21 ir Nr. 0101/0167:377).
- 2. Planuojamos teritorijos plotas:** apie 2,25 ha kvartalas apribotas Mozūriškių ir Sidaronių gatvėmis, urbanizuota ir urbanizuojama teritorija šiaurinėje dalyje.
- 3. Planavimo organizatorius:** Vilniaus miesto savivaldybės administracijos direktorius, Konstitucijos pr. 3, Vilnius.
- 4. Iniciatorius:** juridinis asmuo.
- 5. Rengėjas:** pasirenka iniciatorius.
- 6. Planavimo pagrindas:** iniciatoriaus 2022-02-21 prašymas.
- 7. Planavimo uždaviniai:** pakeisti žemės sklypų paskirtį iš žemės ūkio į kitą, nustatyti daugiabučių gyvenamųjų pastatų ir bendrabučių teritorijos ir susisiekimo ir inžinerinių komunikacijų koridorių teritorijos naudojimo būdus, esant poreikiui nustatyti kitus galimus teritorijos naudojimo būdą(-us) ir naudojimo reikalavimus nepažeidžiant Vilniaus miesto savivaldybės teritorijos bendrojo plano sprendinių ir užtikrinant darnią planuojamos teritorijos raidą ir funkcionavimą; suplanuoti reikalingą susisiekimo ir inžinerinę infrastruktūrą; esant poreikiui nustatyti žemės sklypų formavimo ir pertvarkymo principus.
- 8. Papildomi planavimo uždaviniai:** numatyti funkcinius ir kompozicinius ryšius su gretimybėmis, numatyti reikalingas želdynų ir infrastruktūros teritorijas, sudaryti sąlygas darniai planuojamos teritorijos raidai, racionaliam planuojamos teritorijos panaudojimui. Kompleksiškai spręsti socialinius, ekonominius, ekologinius ir su klimato kaitos padariniais susijusius uždavinius. Nustatyti veiklos planuojamoje teritorijoje vystymo gaires. Sukurti patrauklią urbanistinę aplinką ir visavertės gyvenimo sąlygas planuojamoje teritorijoje.
- 9. Papildomi reglamentai:** teritorijos tūrinės ir erdvinės kompozicijos reikalavimai, susisiekimo ir inžinerinių komunikacijų poreikis ir išdėstymas, servitutų poreikis.
- 10. Tyrimai ir galimybių studijos:** nereikalingos.
- 11. SPAV reikalingumas:** pagal institucijų planavimo sąlygas arba teisės aktų nustatyta tvarka.
- 12. Atviras konkursas geriausiai urbanistinei idėjai atrinkti:** nenumatoma.
- 13. Detaliojo planavimo etapai:** parengiamasis, rengimo ir baigiamasis etapai.
- 14. Konceptijos rengimas:** nerengiama.
- 15. Sprendinių profesinis vertinimas:** nereikalingas.
- 16. Viešumo užtikrinimas:** Vyriausybės nustatyta tvarka viešai paskelbti priimtą sprendimą dėl detaliojo plano rengimo pradžios, planavimo tikslų ir planavimo darbų programą, atlikti privalomas viešinimo procedūras.
- 17. Planavimo terminai:** iki 2025 m. kovo mėn.
- 18. Derinimo procedūra:** atliekami sistemoje TPDRIS.
- 19. Kiti reikalavimai:** trūkstamus planavimui pradinis duomenis organizatorius paveda surinkti rengėjui. Projektą rengti ant skaitmeninių žemėlapių, panaudojant M 1:500-M1:1000 duomenis. Pateikti GIS aplinkoje kompiuterinėje laikmenoje.

Suderinta: Savivaldybės vyriausiasis architektas
(Vilniaus miesto savivaldybės administracijos
Vyriausiojo miesto architekto biuras)

Mindaugas Pakalnis

DETALŪS METADUOMENYS

Dokumento sudarytojas (-ai)	Vilniaus miesto savivaldybė 188710061, Konstitucijos pr. 3, LT-09601, Vilnius
Dokumento pavadinimas (antraštė)	DĖL LEIDIMO RENGTI ŽEMĖS SKLYPŲ (KADASTRO NR. 0101/0167:21 IR NR. 0101/0167:377) APIE 2,25 HA TERITORIJOJE TIES MOZŪRIŠKIŲ IR SIDARONIŲ GATVIŲ SANKIRTA DETALŪJĮ PLANĄ INICIJAVIMO PAGRINDU
Dokumento registracijos data ir numeris	2022-05-02 Nr. A30-1790/22
Dokumento gavimo data ir dokumento gavimo registracijos numeris	–
Dokumento specifikacijos identifikavimo žymuo	ADOC-V1.0
Parašo paskirtis	Pasirašymas
Parašą sukūrusio asmens vardas, pavardė ir pareigos	Danuta Narbut, Administracijos direktoriaus pavaduotoja, Administracijos direktorius
Sertifikatas išduotas	DANUTA NARBUT LT
Parašo sukūrimo data ir laikas	2022-05-02 10:16:46 (GMT+03:00)
Parašo formatas	XAdES-T
Laiko žymoje nurodytas laikas	2022-05-02 10:16:54 (GMT+03:00)
Informacija apie sertifikavimo paslaugų teikėją	EID-SK 2016, AS Sertifitseerimiskeskus EE
Sertifikato galiojimo laikas	2020-07-27 16:38:23 – 2023-07-27 16:38:23
Informacija apie būdus, naudotus metaduomenų vientisumui užtikrinti	"Registravimas" paskirties metaduomenų vientisumas užtikrintas naudojant "RCSC IssuingCA, VI Registru centras - i.k. 124110246 LT" išduotą sertifikatą "Dokumentų valdymo sistema Avilys, Vilniaus miesto savivaldybės administracija, į.k. 188710061 LT", sertifikatas galioja nuo 2021-12-20 09:38:49 iki 2024-12-19 09:38:49
Pagrindinio dokumento priedų skaičius	1
Pagrindinio dokumento pridedamų dokumentų skaičius	–
Priedamo dokumento sudarytojas (-ai)	–
Priedamo dokumento pavadinimas (antraštė)	–
Priedamo dokumento registracijos data ir numeris	–
Programinės įrangos, kuria naudojantis sudarytas elektroninis dokumentas, pavadinimas	Dokumentų valdymo sistema „Avilys“, versija 3.5.60
Informacija apie elektroninio dokumento ir elektroninio (-ių) parašo (-ų) tikrinimą (tikrinimo data)	Atitinka specifikacijos keliamus reikalavimus. Visi dokumente esantys elektroniniai parašai galioja (2022-05-02 10:45:05)
Paieškos nuoroda	–
Papildomi metaduomenys	Nuorašą suformavo 2022-05-02 10:45:06 Dokumentų valdymo sistema „Avilys“

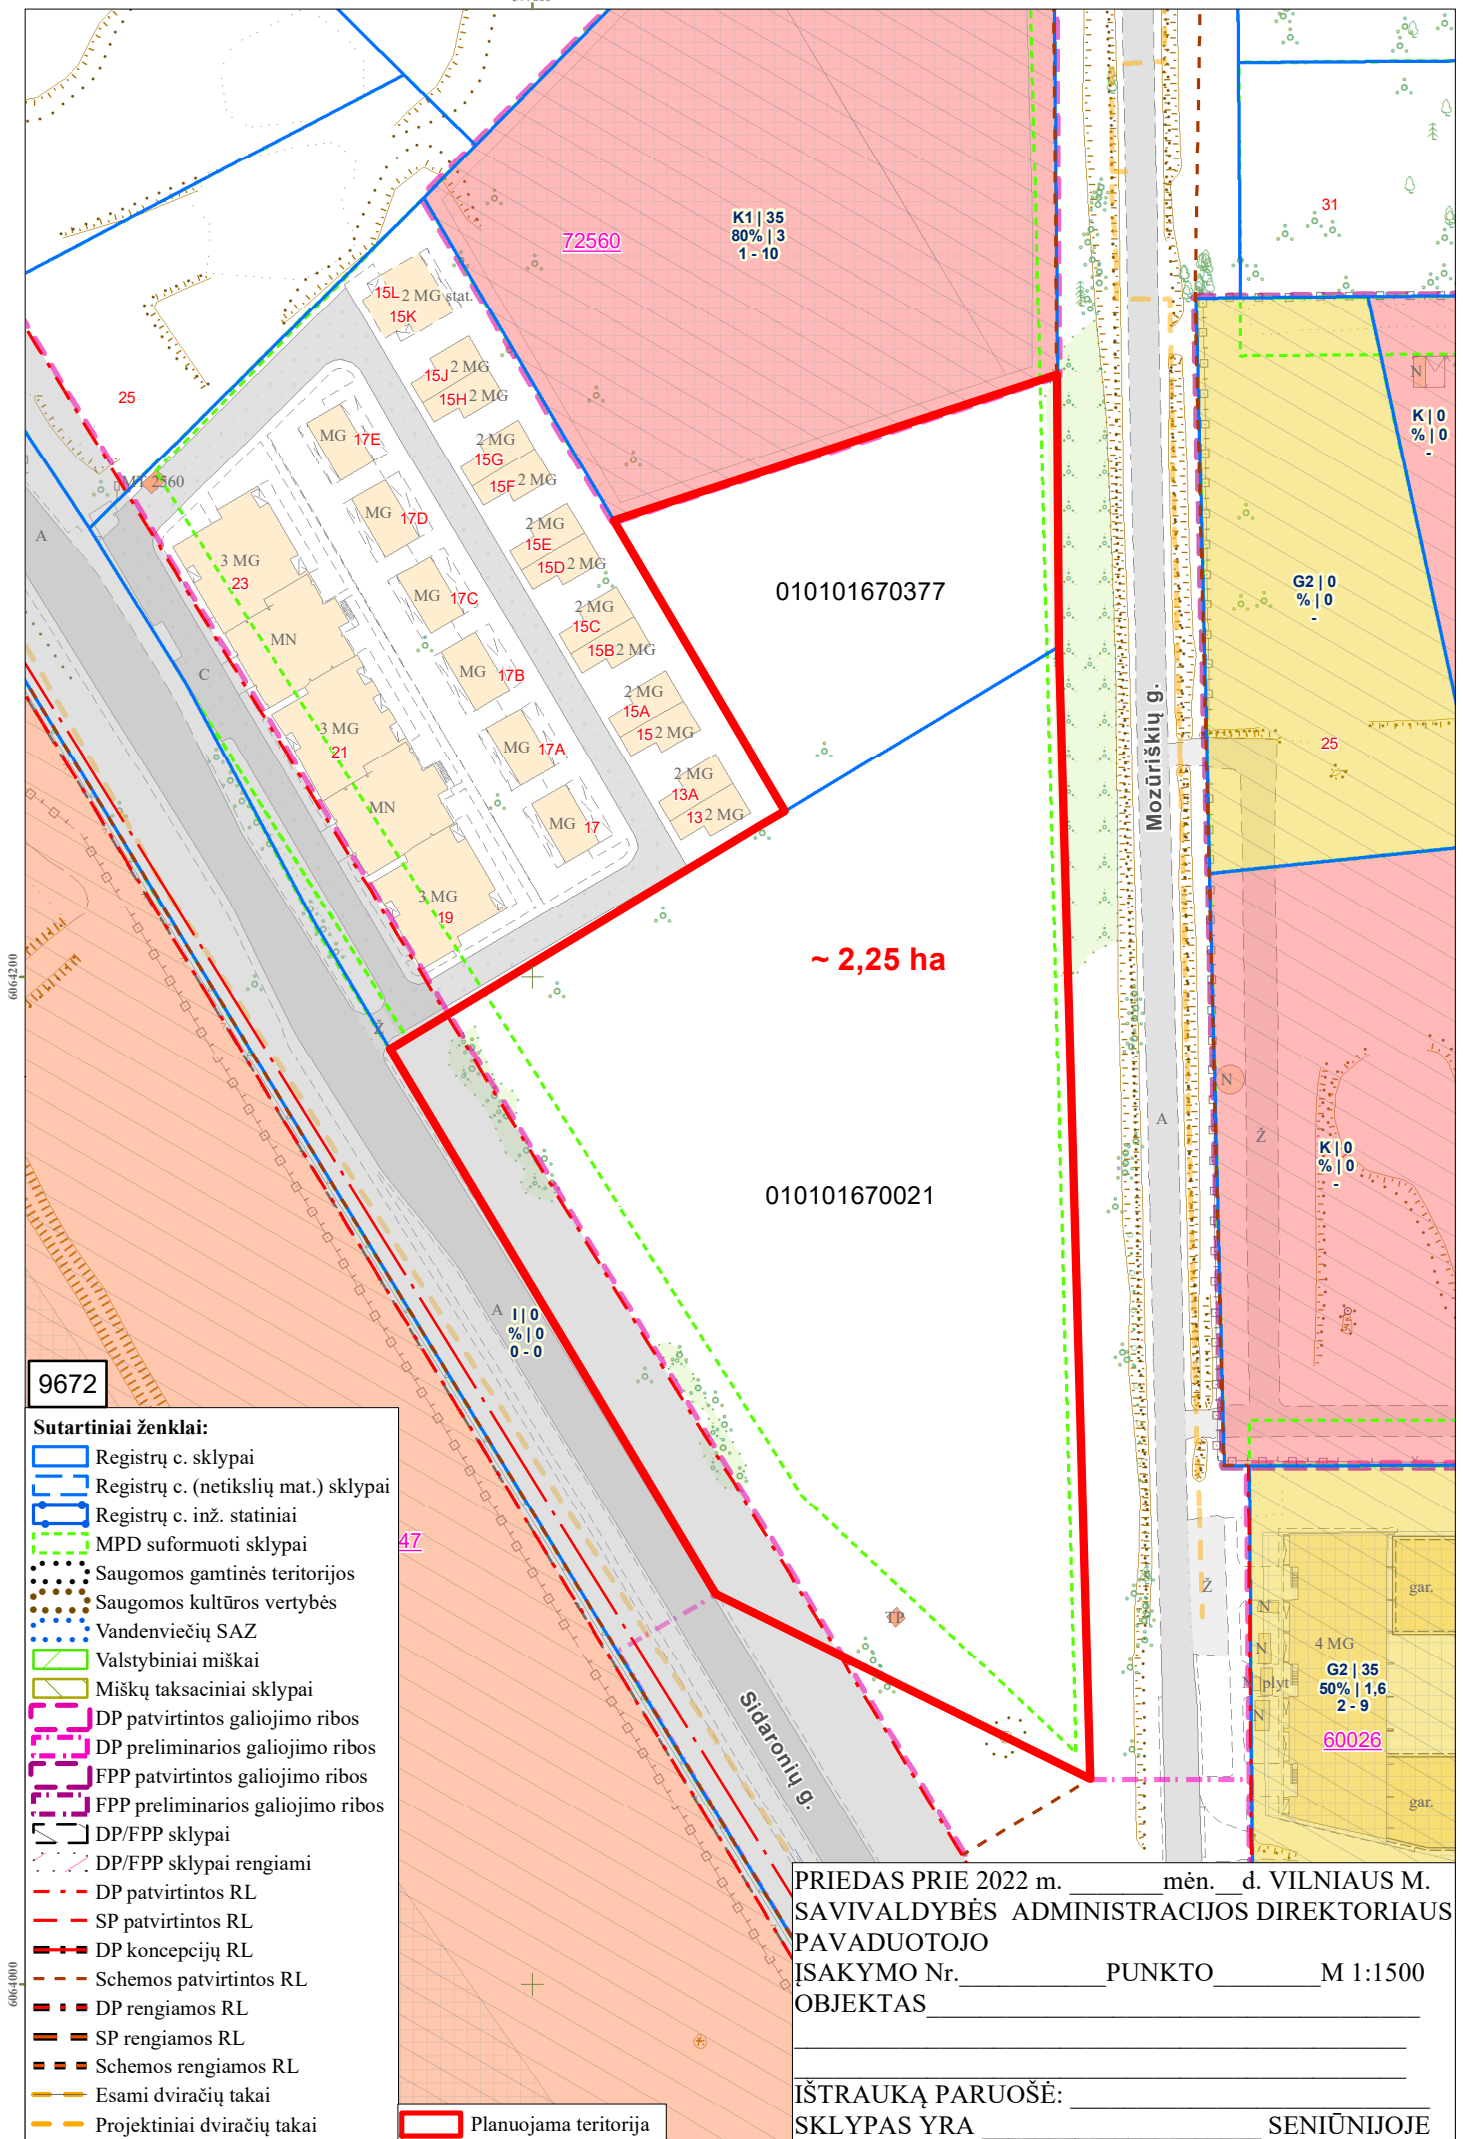

9672

Sutartiniai ženklai:

- Registrų c. sklypai
- Registrų c. (netikslų mat.) sklypai
- Registrų c. inž. statiniai
- MPD suformuoti sklypai
- Saugomos gamtinės teritorijos
- Saugomos kultūros vertybės
- Vandenviečių SAZ
- Valstybiniai miškai
- Miškų taksaciniai sklypai
- DP patvirtintos galiojimo ribos
- DP preliminarios galiojimo ribos
- FPP patvirtintos galiojimo ribos
- FPP preliminarios galiojimo ribos
- DP/FPP sklypai
- DP/FPP sklypai rengiami
- DP patvirtintos RL
- SP patvirtintos RL
- DP koncepcijų RL
- Schemos patvirtintos RL
- DP rengiamos RL
- SP rengiamos RL
- Schemos rengiamos RL
- Esami dviračių takai
- Projektiniai dviračių takai
- Planuojama teritorija

PRIEDAS PRIE 2022 m. _____ mėn. ____ d. VILNIAUS M.
SAVIVALDYBĖS ADMINISTRACIJOS DIREKTORIAUS
PAVADUOTOJO
ĮSAKYMO Nr. _____ PUNKTO _____ M 1:1500
OBJEKTAS _____

IŠTRAUKĄ PARUOŠĖ: _____
SKLYPAS YRA _____ SENIŪNIJOJE