

*Naugijūnų sen.*

*3.4p. 2*

VILNIAUS MIESTO GATVIŲ IŠDĖSTYMO PLANAS M 1 : 5000

PAVADINIMŲ GATVĖMS, PASTATAMS, STATINIAMS IR KITIEMS OBJEKTIAMS SUITEKIMO, KEITIMO IR IŠTRAUKIMO Į APSKAITĄ TVARKOS APRAŠO I PRIEDAS


Vilniaus miesto savivaldybės tarybos 2017 m. \_\_\_\_\_ d. sprendimo Nr. \_\_\_\_\_ priedas

Kartografinis pagrindas	KDB 500V
Gatvės taškų koordinatų nustatymo būdas	Grafinis

GATVIŲ TAŠKŲ KOORDINACIŲ ŽININARAŠTIS

*Griežlių g. - taškų Nr. plane 1 - 13*

NR. PLANE	X	Y
1	6052677,54	582403,78
2	6052661,01	582594,84
3	6052701,95	582603,43
4	6052745,57	582619,26
5	6052778,79	582629,03
6	6052793,53	582631,02
7	6052806,11	582629,59
8	6052848,65	582622,23
9	6052860,9	582623,29
10	6052989,15	582651,42
11	6053039,73	582662,51
12	6053059,86	582669,27
13	6053242,16	582694,12

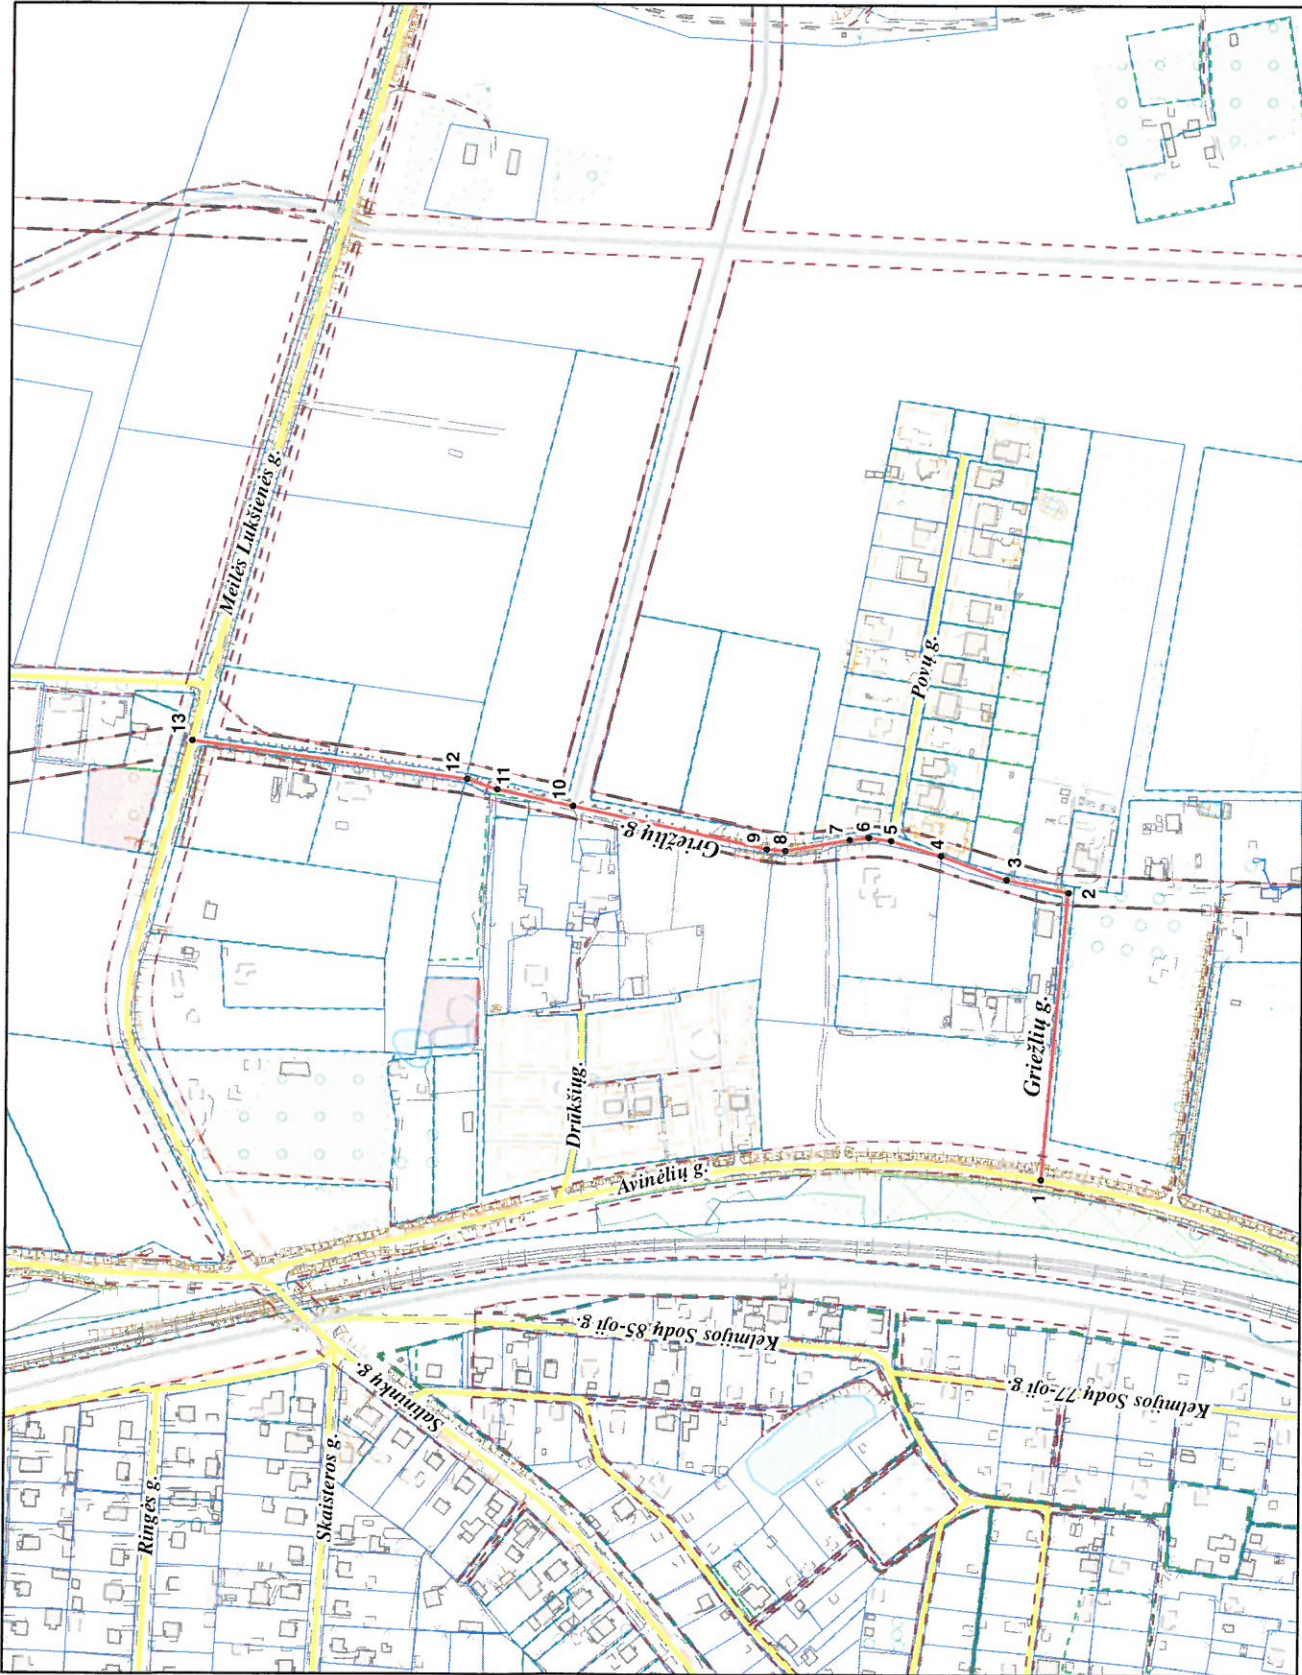

PATEIKIA:  
Vilniaus miesto savivaldybės administracijos  
Miesto planavimo departamento direktoriaus pavaduotoja

*Šušienė*