

SUTARTINIAI ŽYMĖJIMAI

	- Detaliojo plano galiojimo riba
	- Esamos sklypų ribos (trauktos į kadastrą iki 2000. 10. 01)
	- Projektuojamų sklypų ribos
	- Gatvės raudonoji linija
	- Pavilnių regioninio parko riba
	- Statybos zonos riba
	- Užstatymo zona
	- Projektuojamas privažiavimas
	- Pagrindinis įvažiavimas į sklypą
	- Galimas papildomas įvažiavimas į sklypą
<b>G</b>	- Gyvenamosios paskirties teritorija
<b>I1</b>	- Infrastruktūros teritorija
<b>B1</b>	- Bendro naudojimo teritorija (apsauginiai želdynai)
<b>1</b>	- Sklypo numeris ir plotas
<b>0,06</b>	- Teritorijos užstatymo režimo šablonas:
<b>G3   2</b>	- G3 – gyvenamas sodybinis užstatymas
<b>30%   -</b>	- 2 – aukštumgas
	- 30% – užstatymo procentas
	- Nagrinėjamos teritorijos riba


Daugiau informacijos konsultuojant projektistus

№	Įrašo pavadinimas	Sutikimo data	Surinkimo pakeič. pavardė	Pareikš.	Pasiraš.
1	Vilniaus miesto savivaldybės tarybos	2001.10.28			
2	UAB "Vilniaus mi. sav. projektai"	02.05.01			
3	Vilniaus d. taryba	02.06.01			
4	Firma "Vilniaus projektai"	02.06.01			
5	Vilniaus vadybos NTG	02.06.01			
6	Vilniaus vadybos VTC	02.06.01			
7	UAB "Megarink"	02.06.01			
8	Vilniaus mi. sav. projektai	02.06.01			

KOORDINACIJŲ SISTEMA VETINĖ

G.V. NAMŲ KVARTALAS LIEPKALNIO G-7E

A. K.	COORDINATAS	X	Y
U.ŠAKOVALAS	067. NR	M.ŠTRELIS	LAP.ŠK. LAP. NR
MDP	01- II	T.ŠO	1000.03

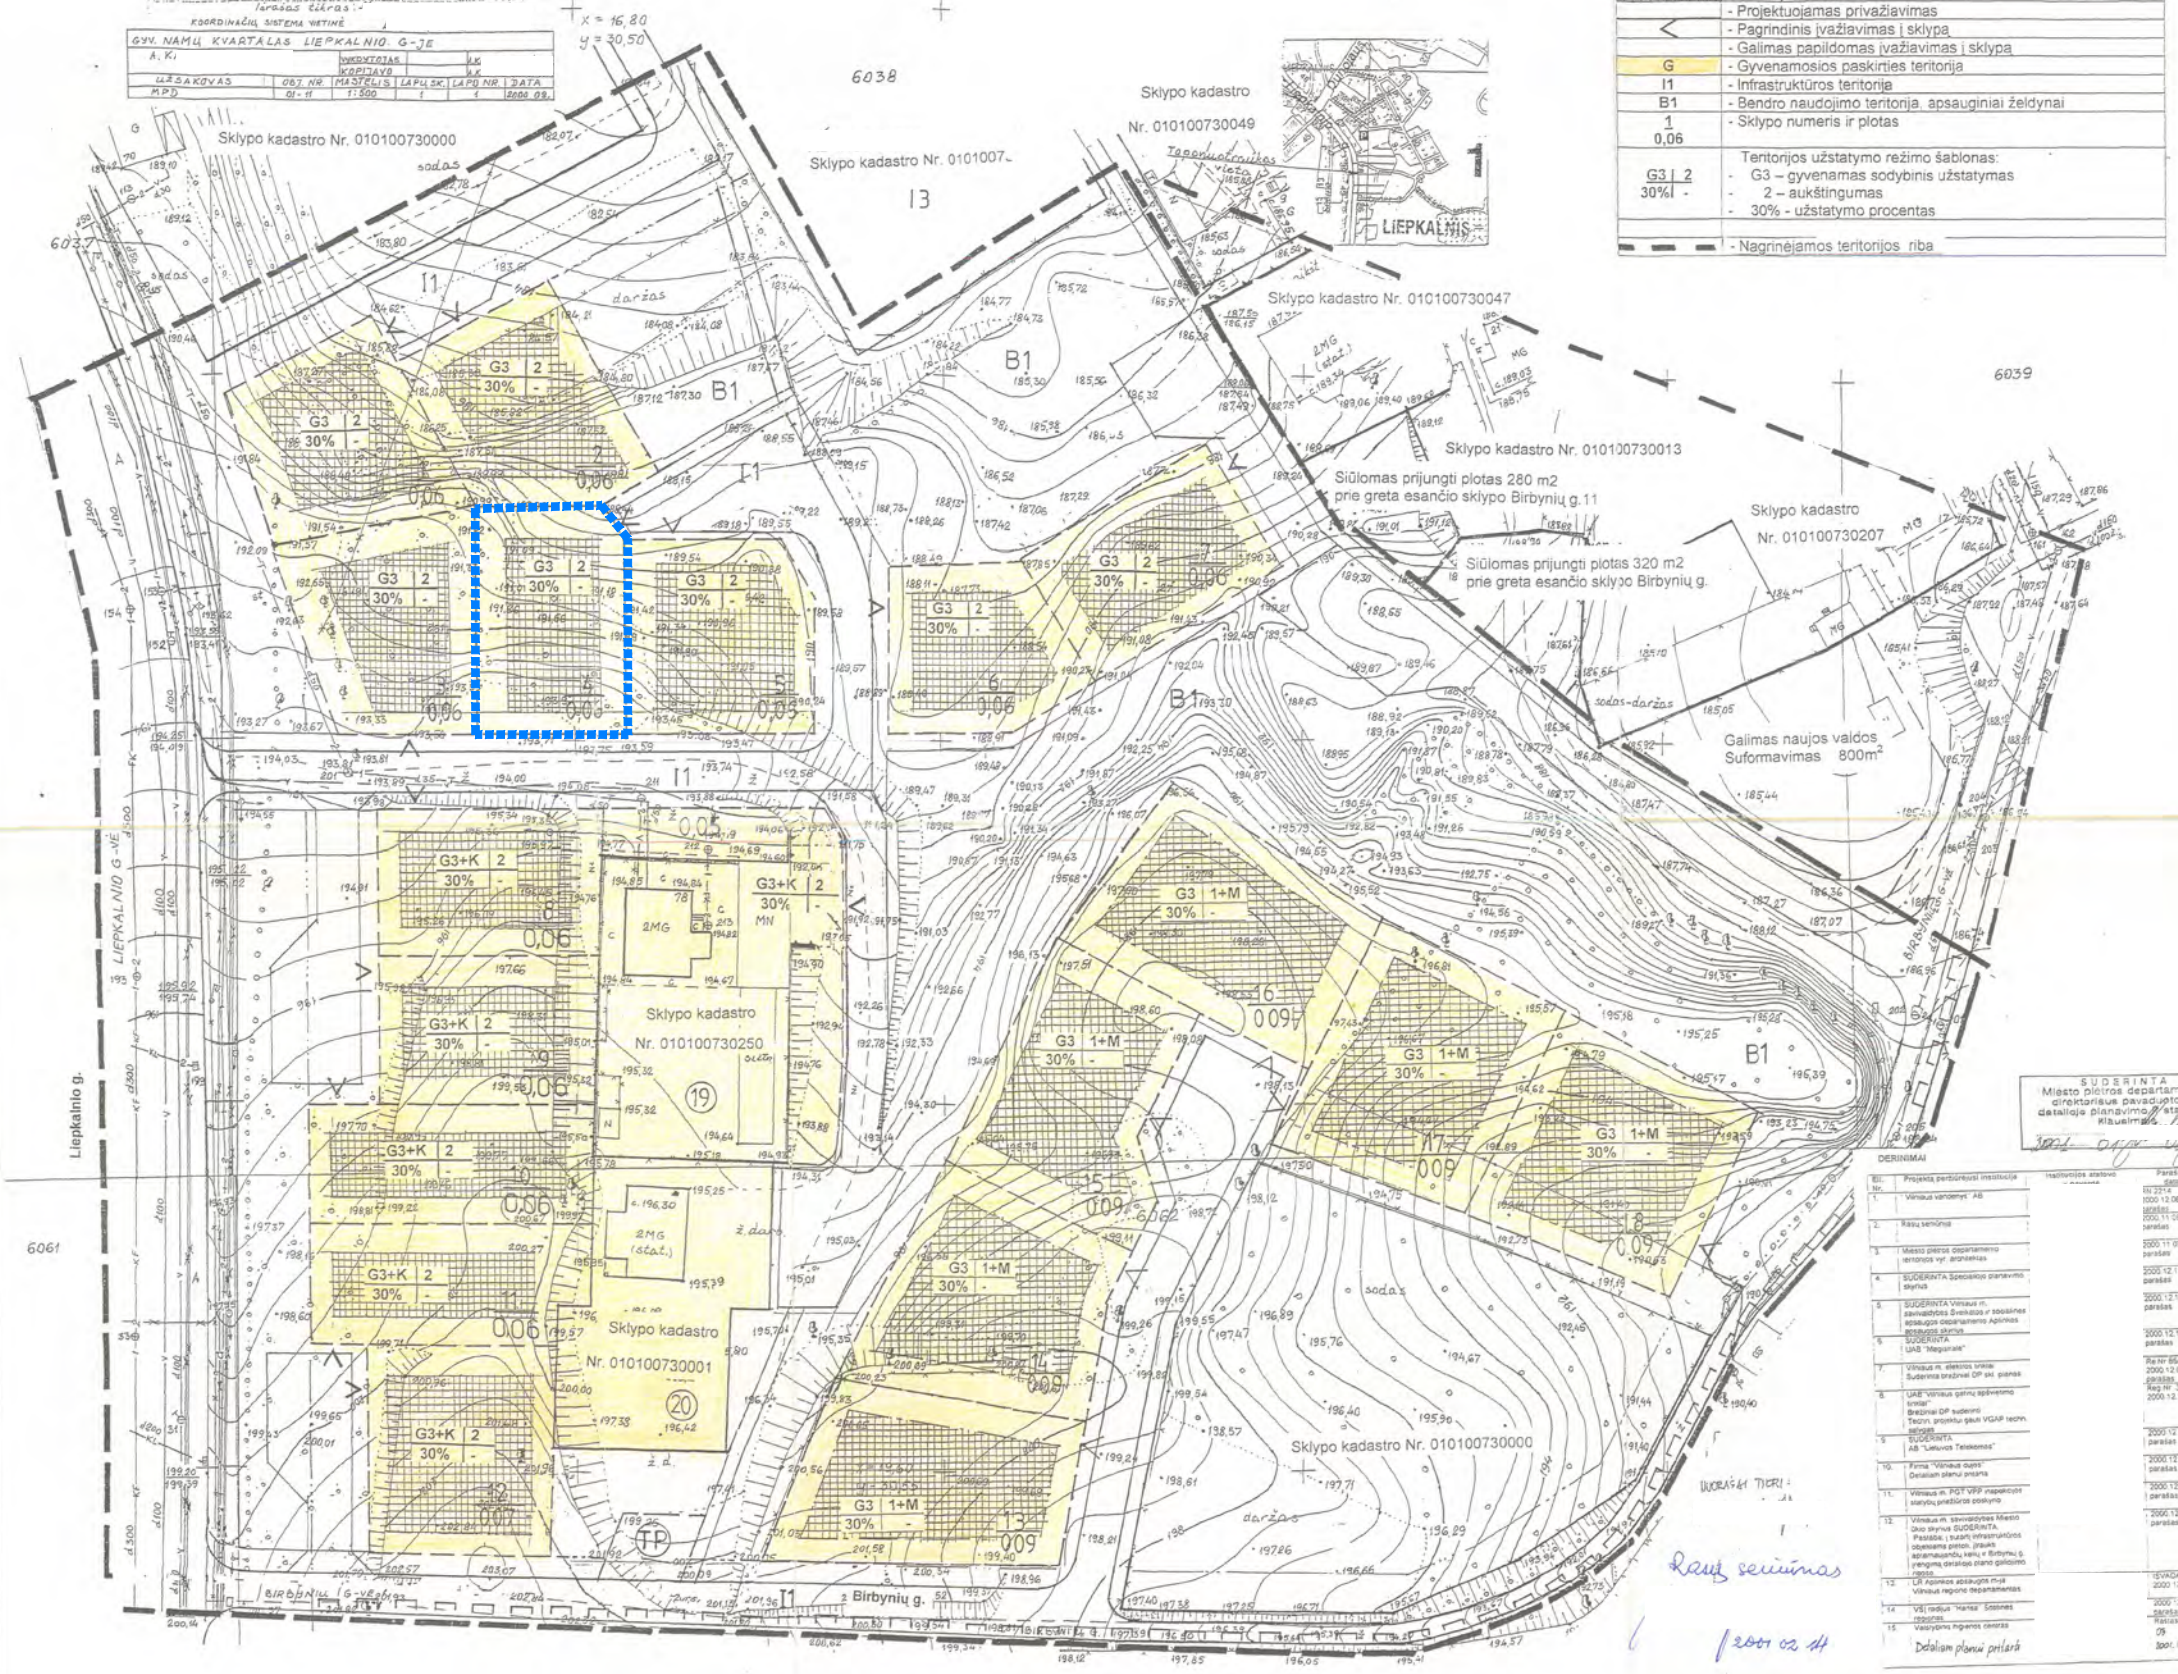

SUDERINTA  
Miesto planavimo departamento  
cenzorinis pavadojimas  
detaliojo planavimo / statybos  
režimuose. 1/112

DERINIMAI

№	Projekto patvirtinimo institucija	Patvirtinimo data	Pareikš.
1	Vilniaus vadybos AB	02.02.01	02.02.01
2	Rasų šeimininkas	2000.11.09	2000.11.09
3	Miesto planavimo departamento cenzorinis pavadojimas	2000.12.11	2000.12.11
4	SUDERINTA Specijinio planavimo skyrius	2000.12.11	2000.12.11
5	SUDERINTA Vilniaus m. savivaldybės ūkio ir žemės ūkio departamento Agalinis skyrius	2000.12.11	2000.12.11
6	SUDERINTA UAB "Megarink"	2000.12.11	2000.12.11
7	Vilniaus m. miesto savivaldybės planavimo ir statybos departamento Agalinis skyrius	2000.12.11	2000.12.11
8	UAB "Vilniaus projektai"	2000.12.11	2000.12.11
9	SUDERINTA AB "Lietuvos Telekomas"	2000.12.11	2000.12.11
10	Firma "Vilniaus projektai"	2000.12.11	2000.12.11
11	Vilniaus m. savivaldybės planavimo ir statybos departamento Agalinis skyrius	2000.12.11	2000.12.11
12	Vilniaus m. savivaldybės miesto planavimo ir statybos departamento Agalinis skyrius	2000.12.11	2000.12.11
13	Vilniaus m. savivaldybės miesto planavimo ir statybos departamento Agalinis skyrius	2000.12.11	2000.12.11
14	Vilniaus m. savivaldybės miesto planavimo ir statybos departamento Agalinis skyrius	2000.12.11	2000.12.11
15	Vilniaus m. savivaldybės miesto planavimo ir statybos departamento Agalinis skyrius	2000.12.11	2000.12.11

DETLIOJO PLANO KOREKTŪROS GALIOJIMO RIBA

J.U. architektūros ir planavimo įmonė kvalifikacijos atestatas Nr. 236/01	ŽEMES SKLYPO LIEPKALNIO G. 7B NEDIDELIŲ VEIKLOS MASTŲ DETALUS PLANAS
Projekto vadovas: J.U.	Pagrindinis brėžinys
Proj. dalies vad.: J.U.	Sklypu planas
	MASTELIS: 1:500
	STADIJA: DP
	LAPAS: LAPAS