



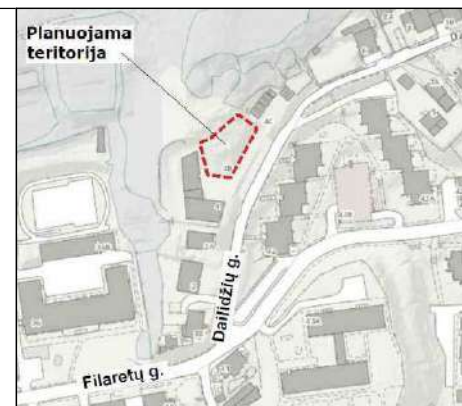

**Pavadinimas: Teritorijos prie Dailidžių g. (kad. Nr. 0101/0044:279), Rasų sen.,  
detaliojo plano (Reg. Nr. T00070317) sprendinių koregavimas sklype Dailidžių g. 4B**

**UŽSTATYMO VIZIJA PLANUOJAMAME SKLYPE  
DAILIDŽIŲ G. 4B**

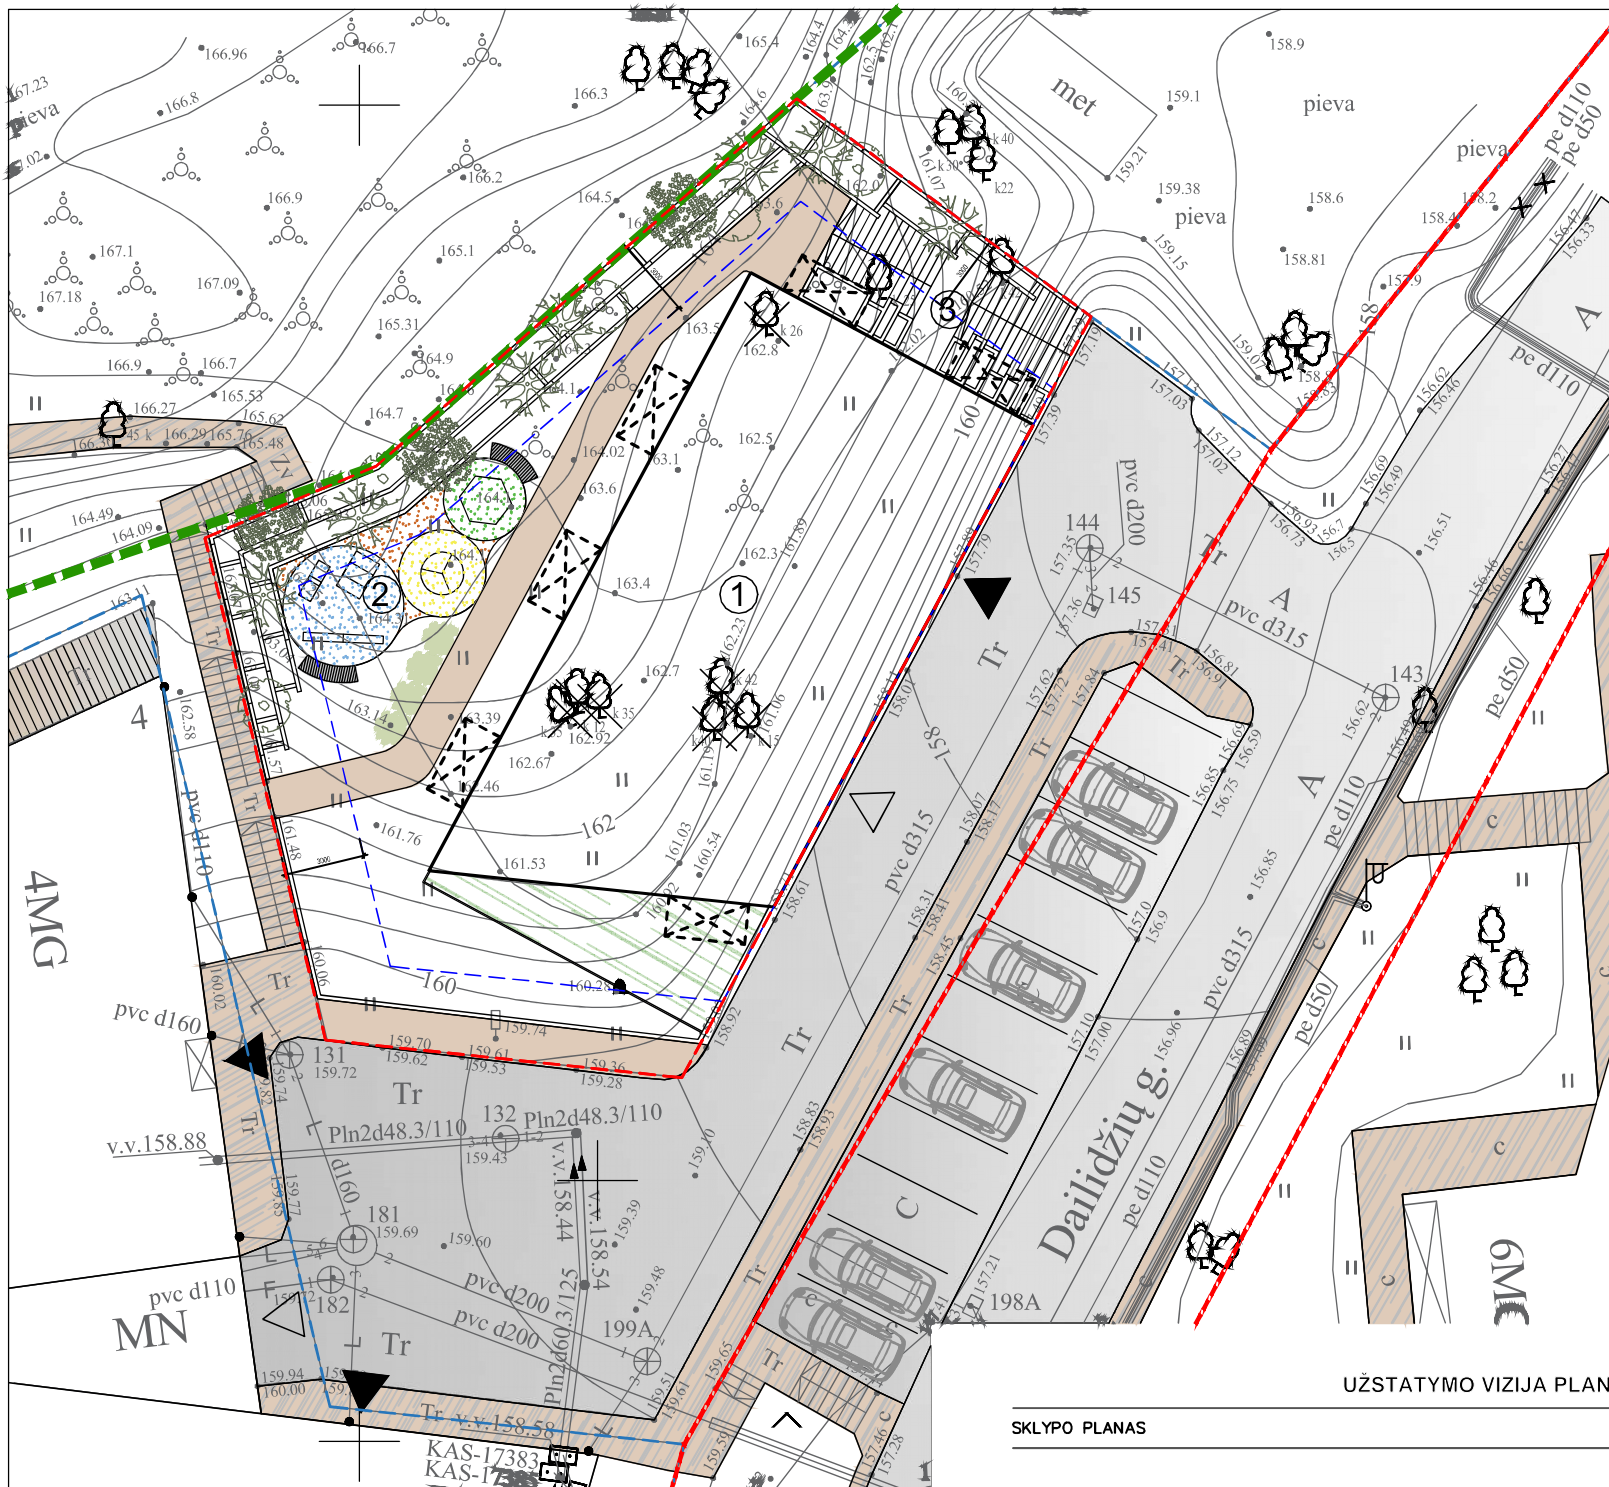

**Planuojama teritorija**

**EKSPLIKACIJA**

①	Projektuojamas daugiabutis gyvenamasis namas
②	Vaikų žaidimų aikštelė
③	Projektuojami lauko laiptai

**SUTARTINIAI ŽYMENYS**

	Sklypo riba/ planuojama teritorija
	3 m nuo sklypo ribos
	Kaimyninių sklypų ribos
	Esamos gatvių raudonosios linijos
	Lyglaukių geomorfologinio draustinio teritorija
	Projektuojamas pastatas
	Statinio projekcija virš žemės
	Įėjimas į pastatą
	Įvažiavimas į požeminę automobilių saugyklą
	Privažiavimų, aikštelių, takų borteliai
	Trinkelėlių danga
	Veja
	Sodinami žemaūgiai krūmai
	Kertami medžiai
	Esamos altitudės


RODKIŲ LENTELĖ	
PAVADINIMAS	PLOTAS M <sup>2</sup>
SKLYPO PLOTAS	689.00
UŽSTATYMO TANKUMAS	40.00
UŽSTATYMO INTENSIVUMAS	0.90
ANTŽEMINIS PLOTAS	619.89
POŽEMINIS PLOTAS	339.76
BUTŲ SKAIČIUS	6.00
AUTOMOBILIŲ SKAIČIUS	13.00

UŽSTATYMO VIZIJA PLANUOJAMAME SKLYPE DAILIDŽIŲ G. 4B

SKLYPO PLANAS

MASTELIS 1:200

PIRMO AUKŠTO PATALPŲ EKSPLIKACIJA	
PAVADINIMAS	PLOTAS M <sup>2</sup>
C-1 Požeminis parkingas	303.00
C-2 Holas	13.24
C-3 Pagalbinė patalpa	23.52
<b>VISO:</b>	<b>339.76</b>

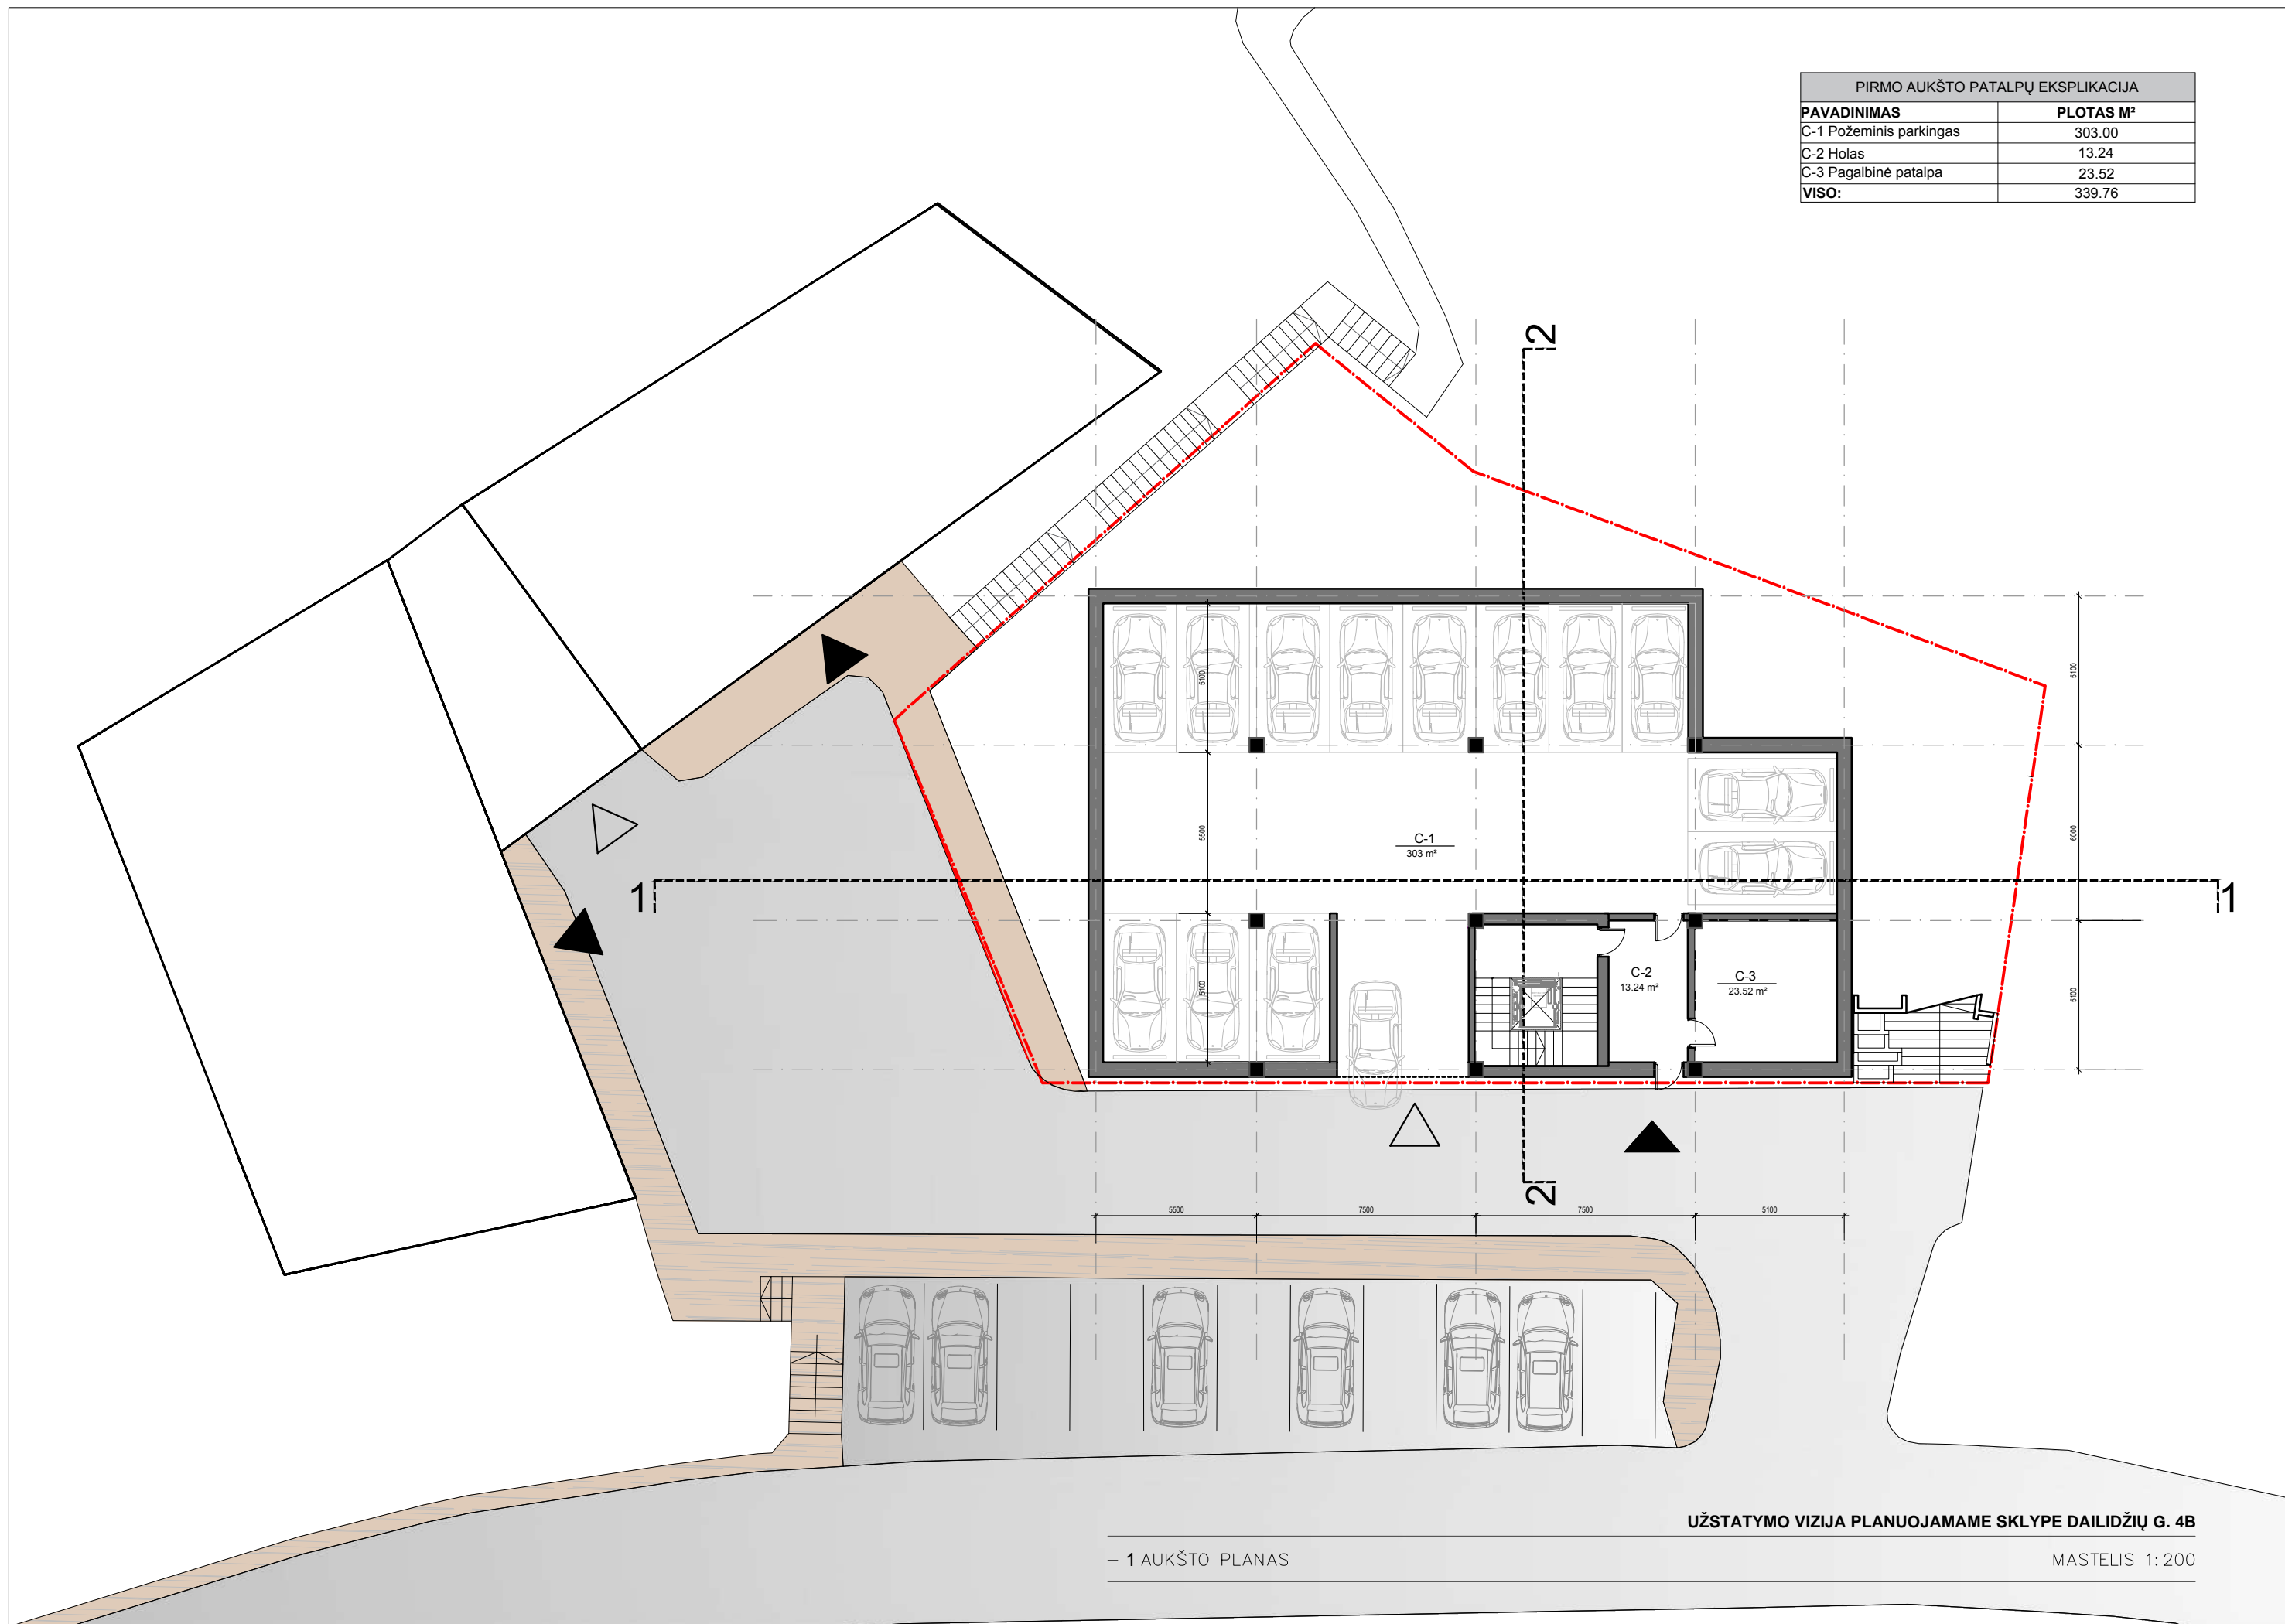


UŽSTATYMO VIZIJA PLANUOJAMAME SKLYPE DAILIDŽIŲ G. 4B

– 1 AUKŠTO PLANAS

MASTELIS 1:200

TREČIO AUKŠTO PATALPŲ EKSPLIKACIJA	
PAVADINIMAS	PLOTAS M <sup>2</sup>
1-1 BUTAS	105.48
1-2 BUTAS	93.66
Holas	7.49
<b>VISO:</b>	<b>206.63</b>

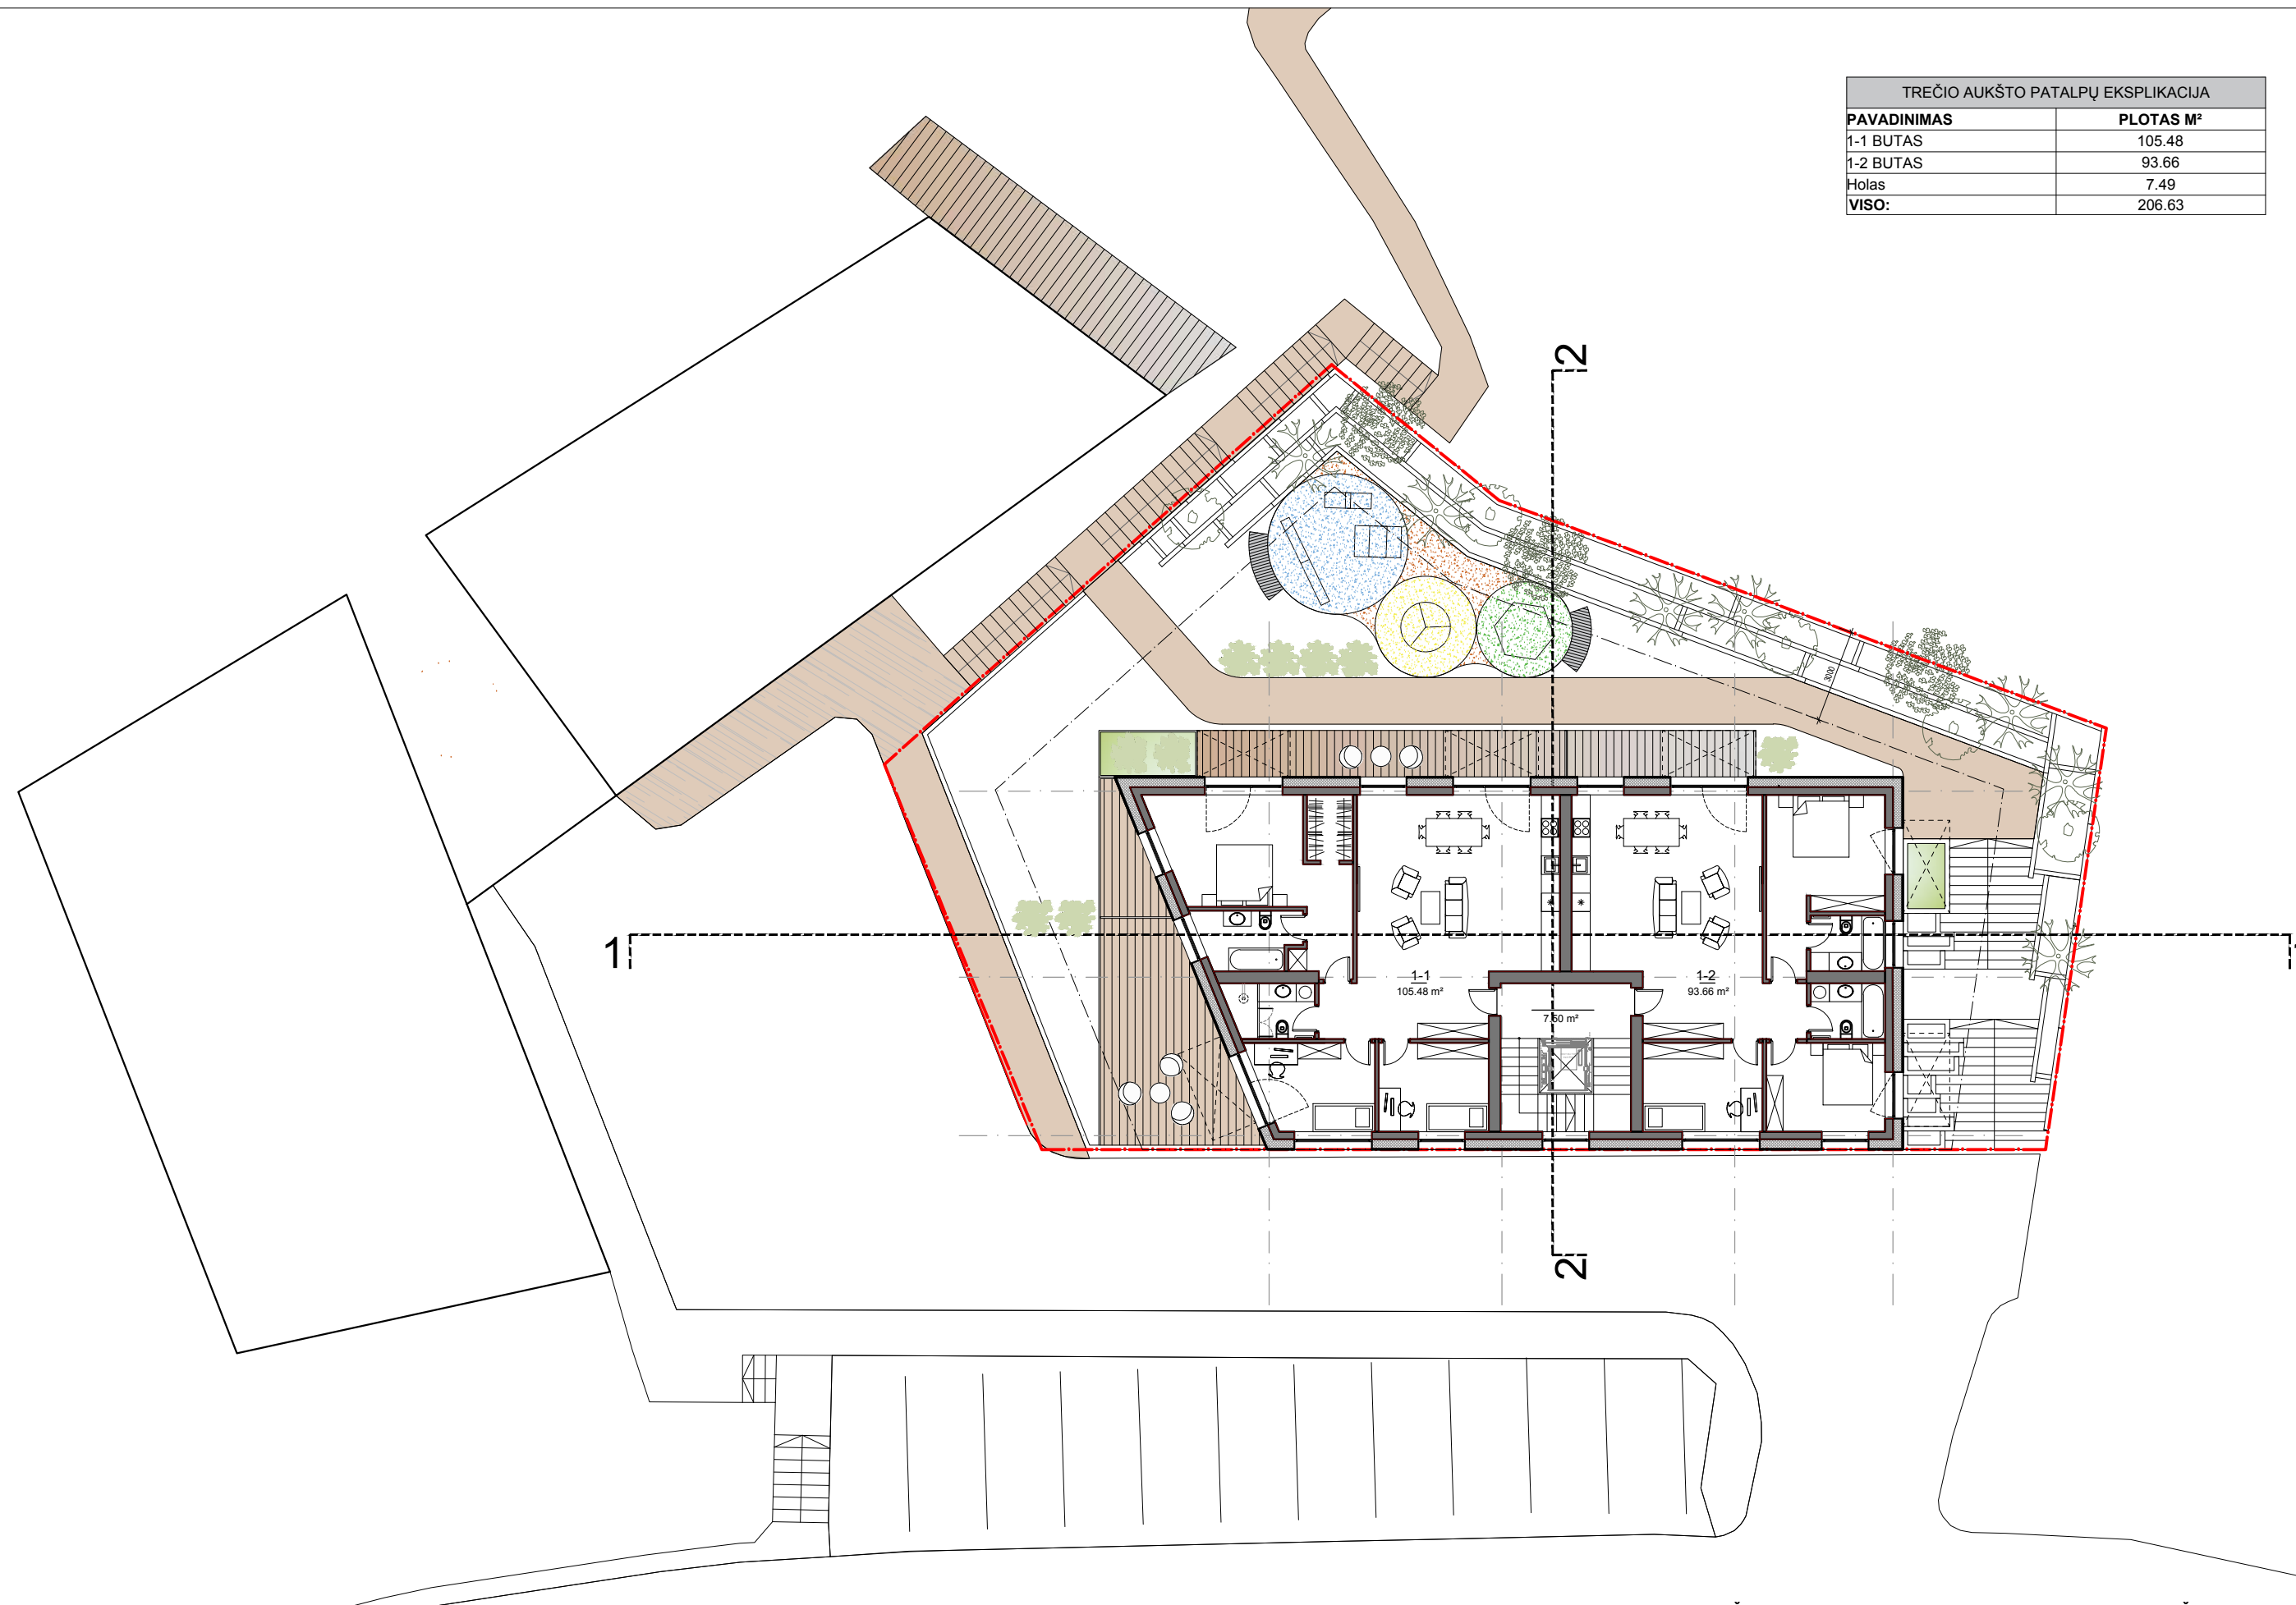


UŽSTATYMO VIZIJA PLANUOJAMAME SKLYPE DAILIDŽIŲ G. 4B

1 AUKŠTO PLANAS

MASTELIS 1:200

TREČIO AUKŠTO PATALPŲ EKSPLIKACIJA	
PAVADINIMAS	PLOTAS M <sup>2</sup>
2-1 BUTAS	105.48
2-2 BUTAS	93.66
Holas	7.49
<b>VISO:</b>	<b>206.63</b>

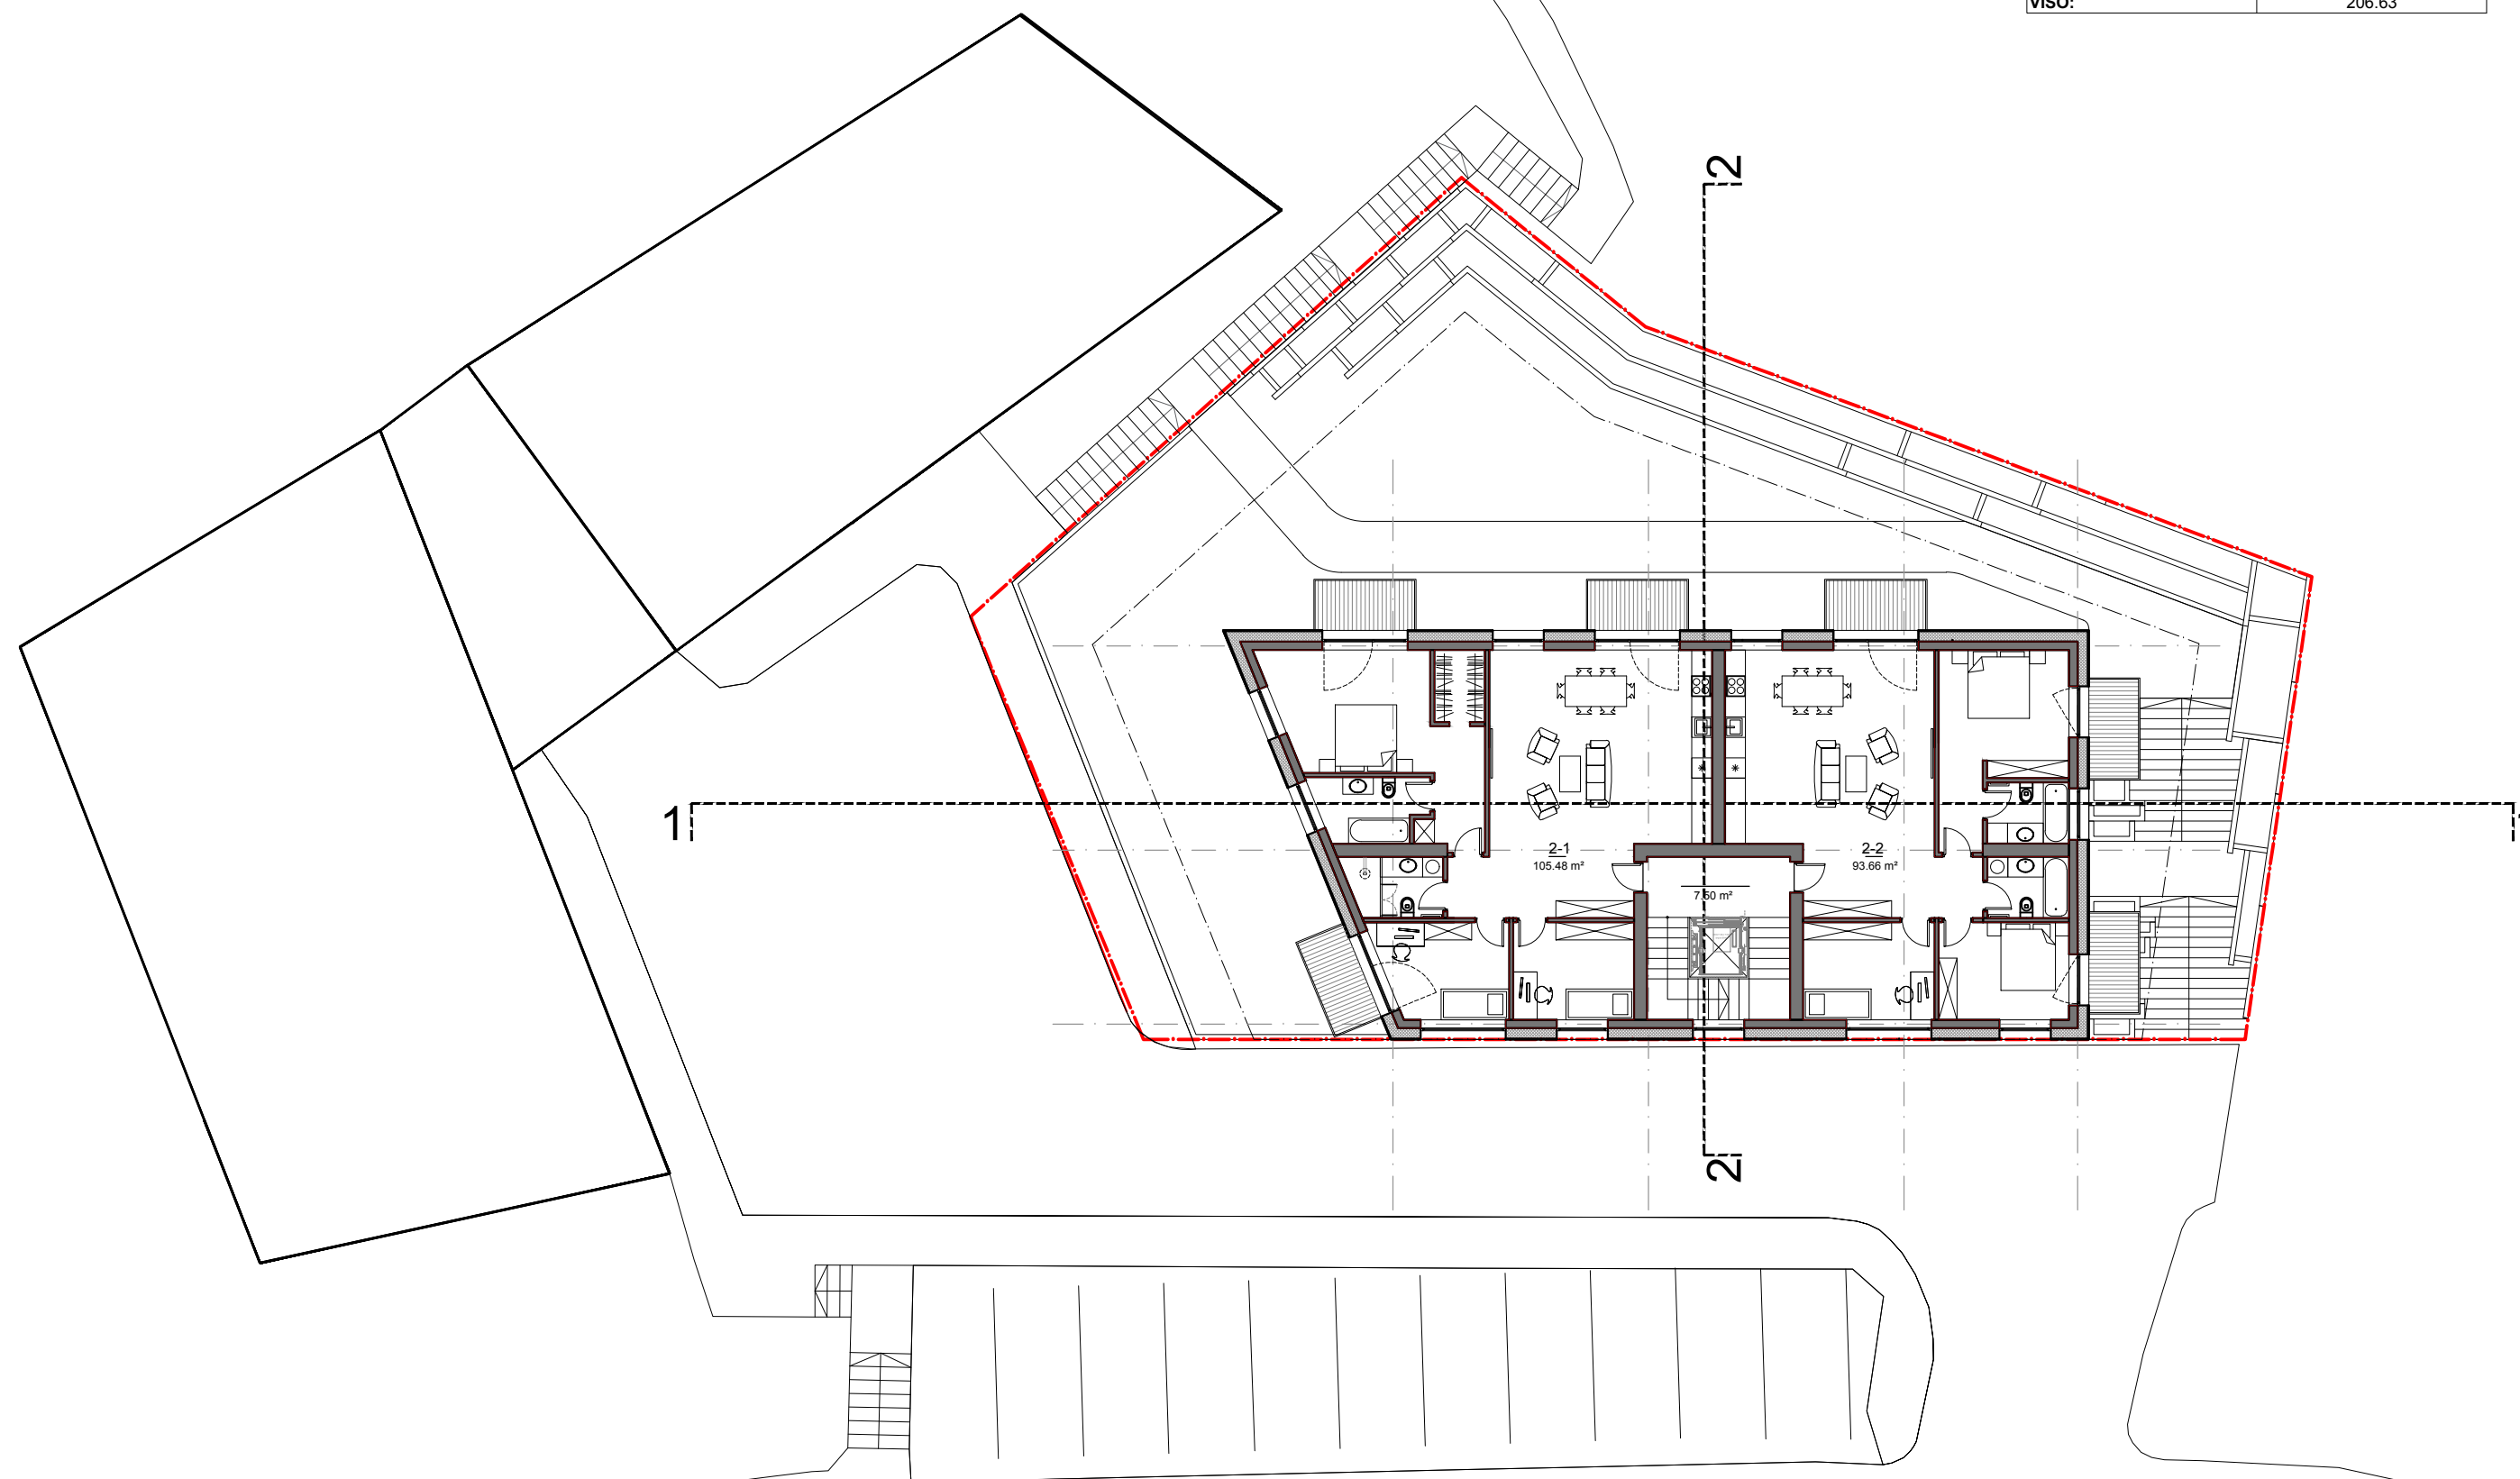


UŽSTATYMO VIZIJA PLANUOJAMAME SKLYPE DAILIDŽIŲ G. 4B

2 AUKŠTO PLANAS

MASTELIS 1:200


TREČIO AUKŠTO PATALPŲ EKSPLIKACIJA	
PAVADINIMAS	PLOTAS M <sup>2</sup>
3-1 BUTAS	105.48
3-2 BUTAS	93.66
Holas	7.49
<b>VISO:</b>	<b>206.63</b>

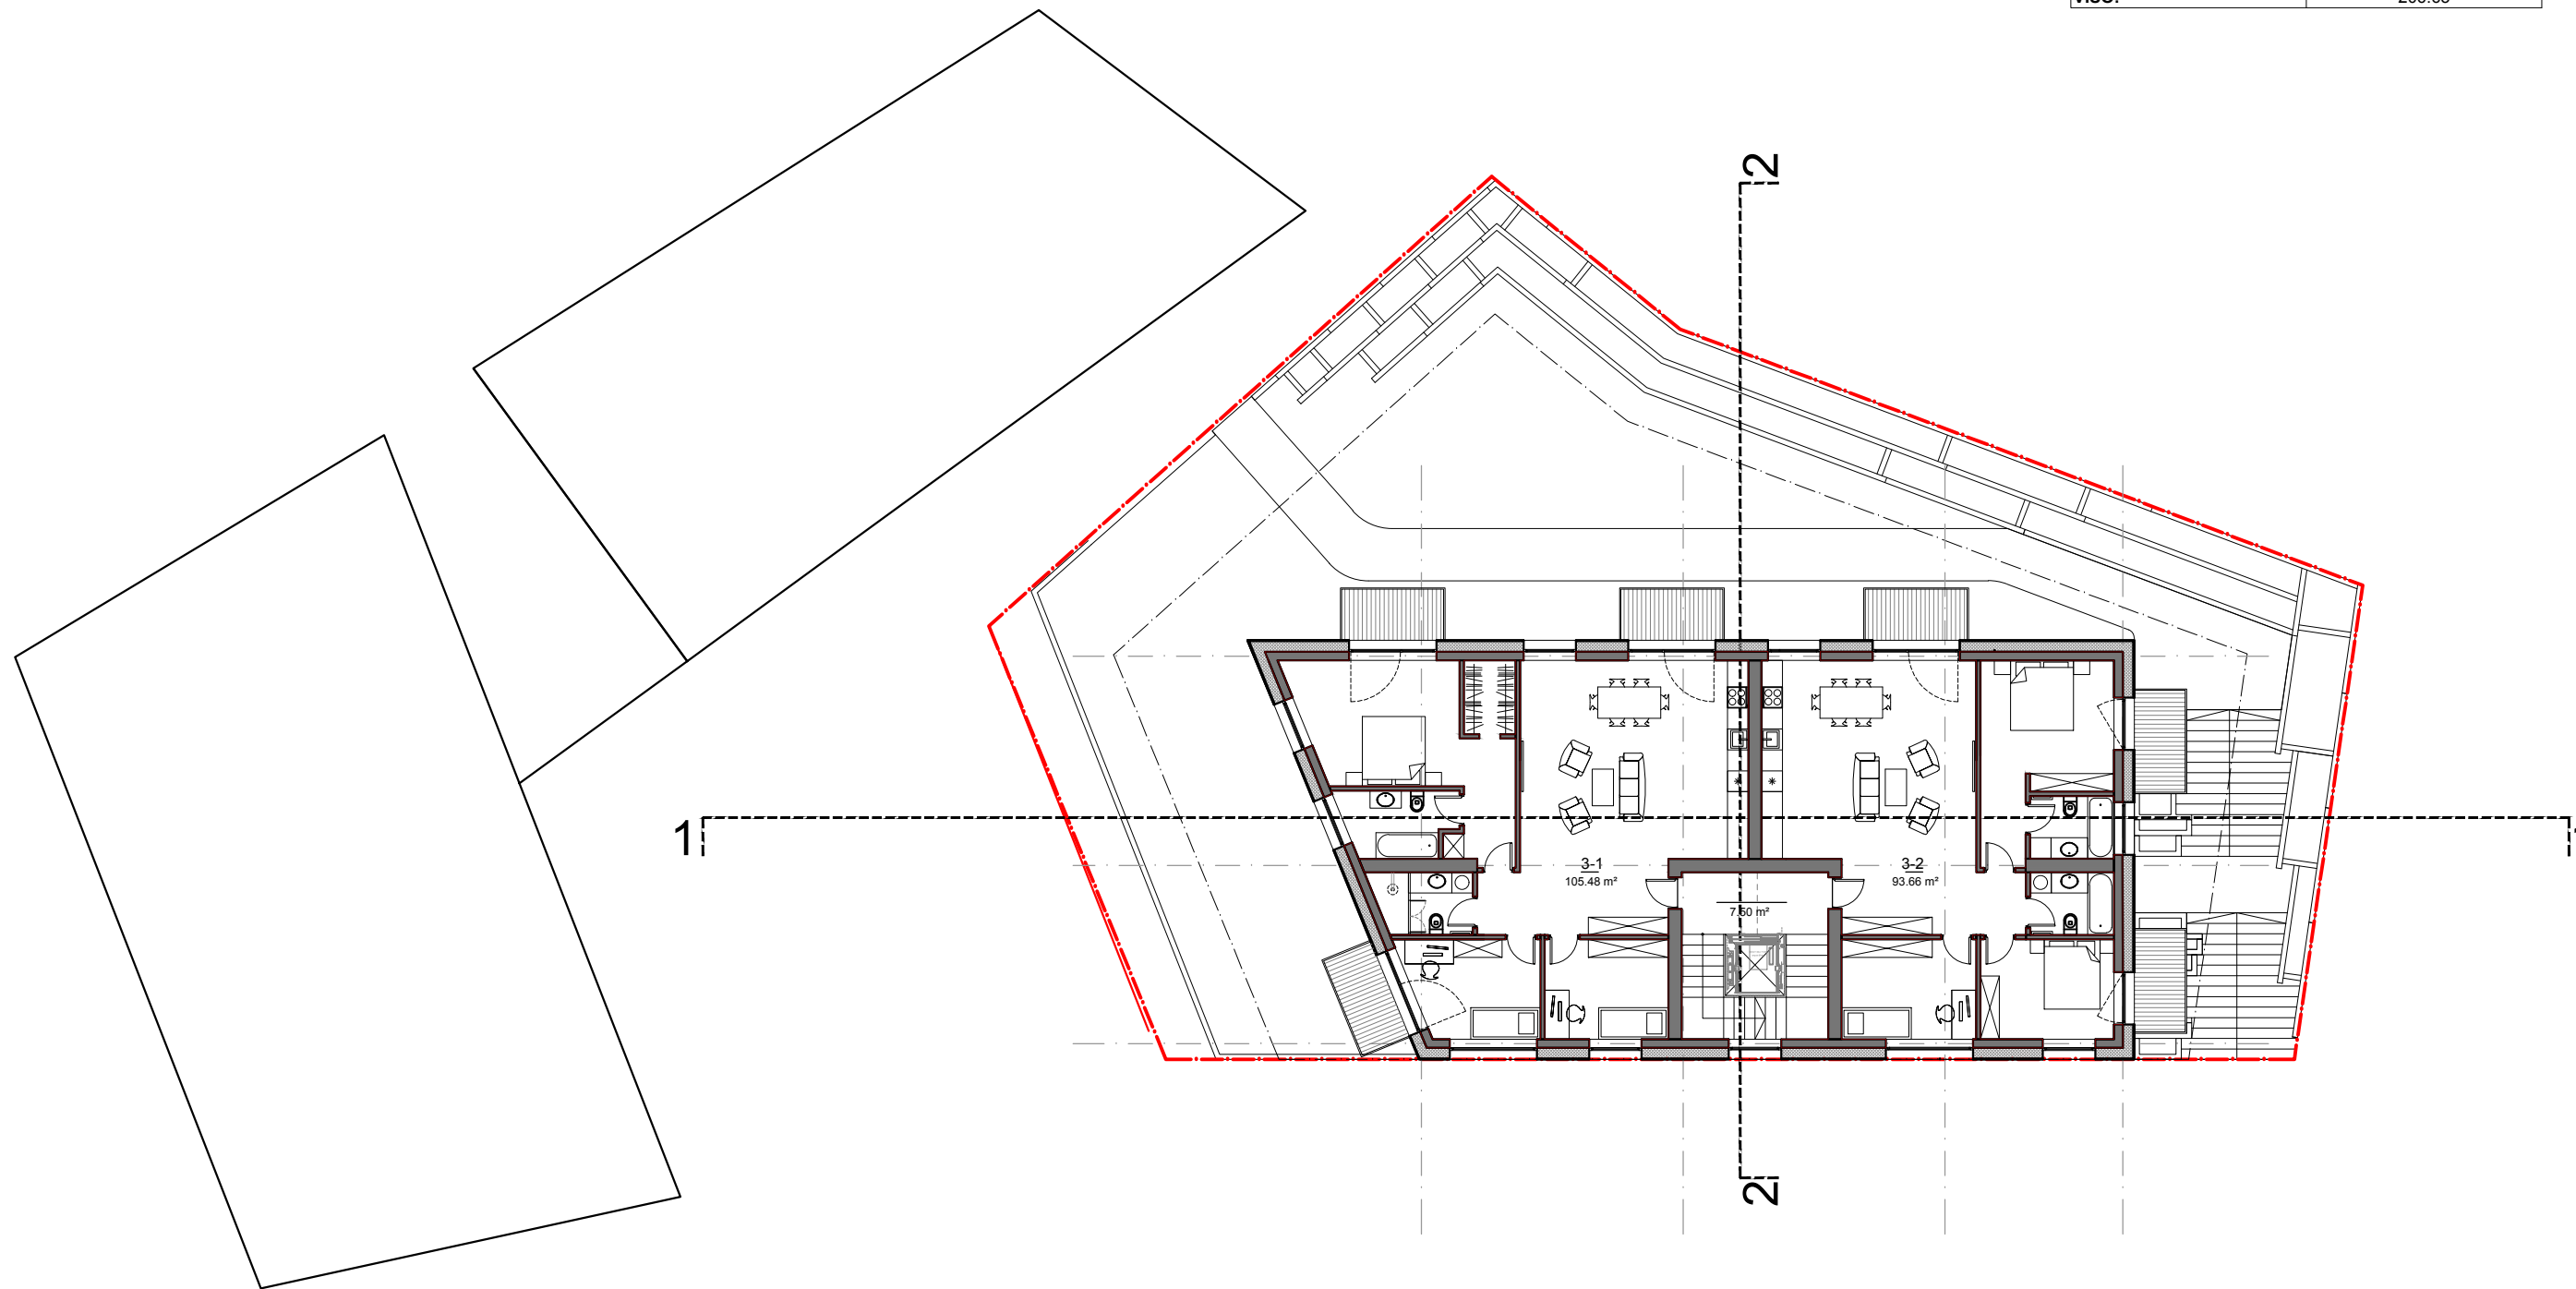


UŽSTATYMO VIZIJA PLANUOJAMAME SKLYPE DAILIDŽIŲ G. 4B

3 AUKŠTO PLANAS

MASTELIS 1:200

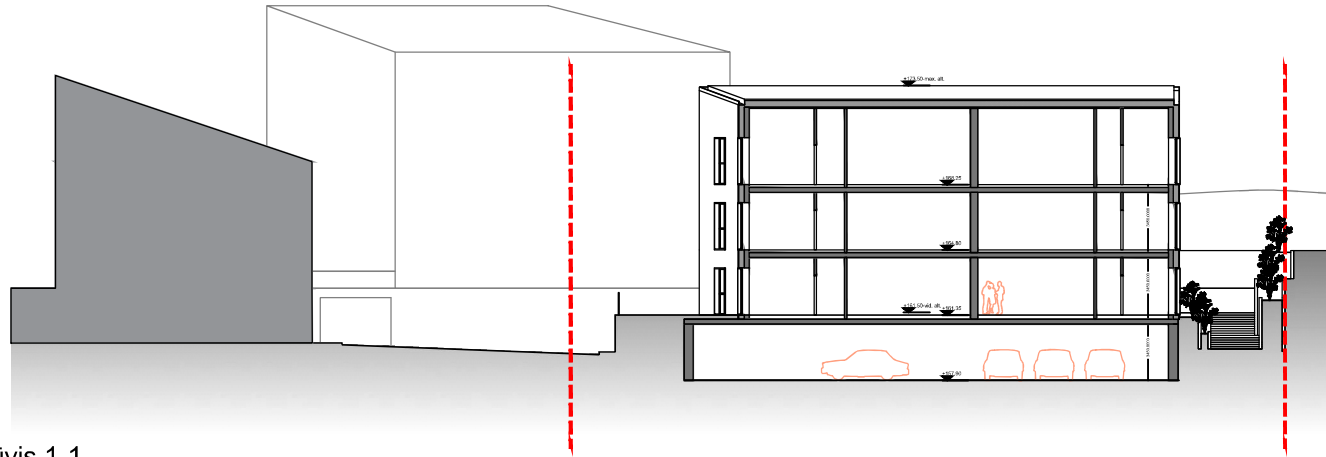

Pjūvis 1-1

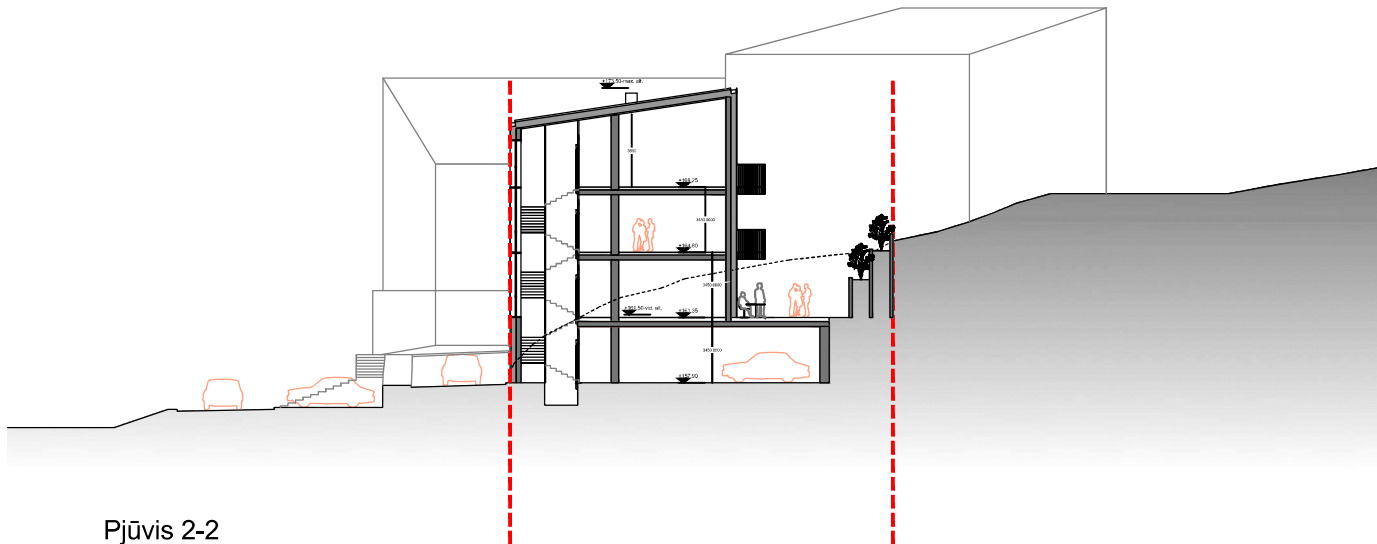

Pjūvis 2-2



ŠIAURĖS VAKARŲ FASADAS



ŠIAURĖS RYTŲ FASADAS

UŽSTATYMO VIZIJA PLANUOJAMAME SKLYPE DAILIDŽIŲ G. 4B

FASADAI

MASTELIS 1:200



UŽSTATYMO VIZIJA PLANUOJAMAME SKLYPE DAILIDŽIŲ G. 4B

VIZUALIZACIJA

MASTELIS 1:200



**UŽSTATYMO VIZIJA PLANUOJAMAME SKLYPE DAILIDŽIŲ G. 4B**

VIZUALIZACIJA

MASTELIS 1: 200